


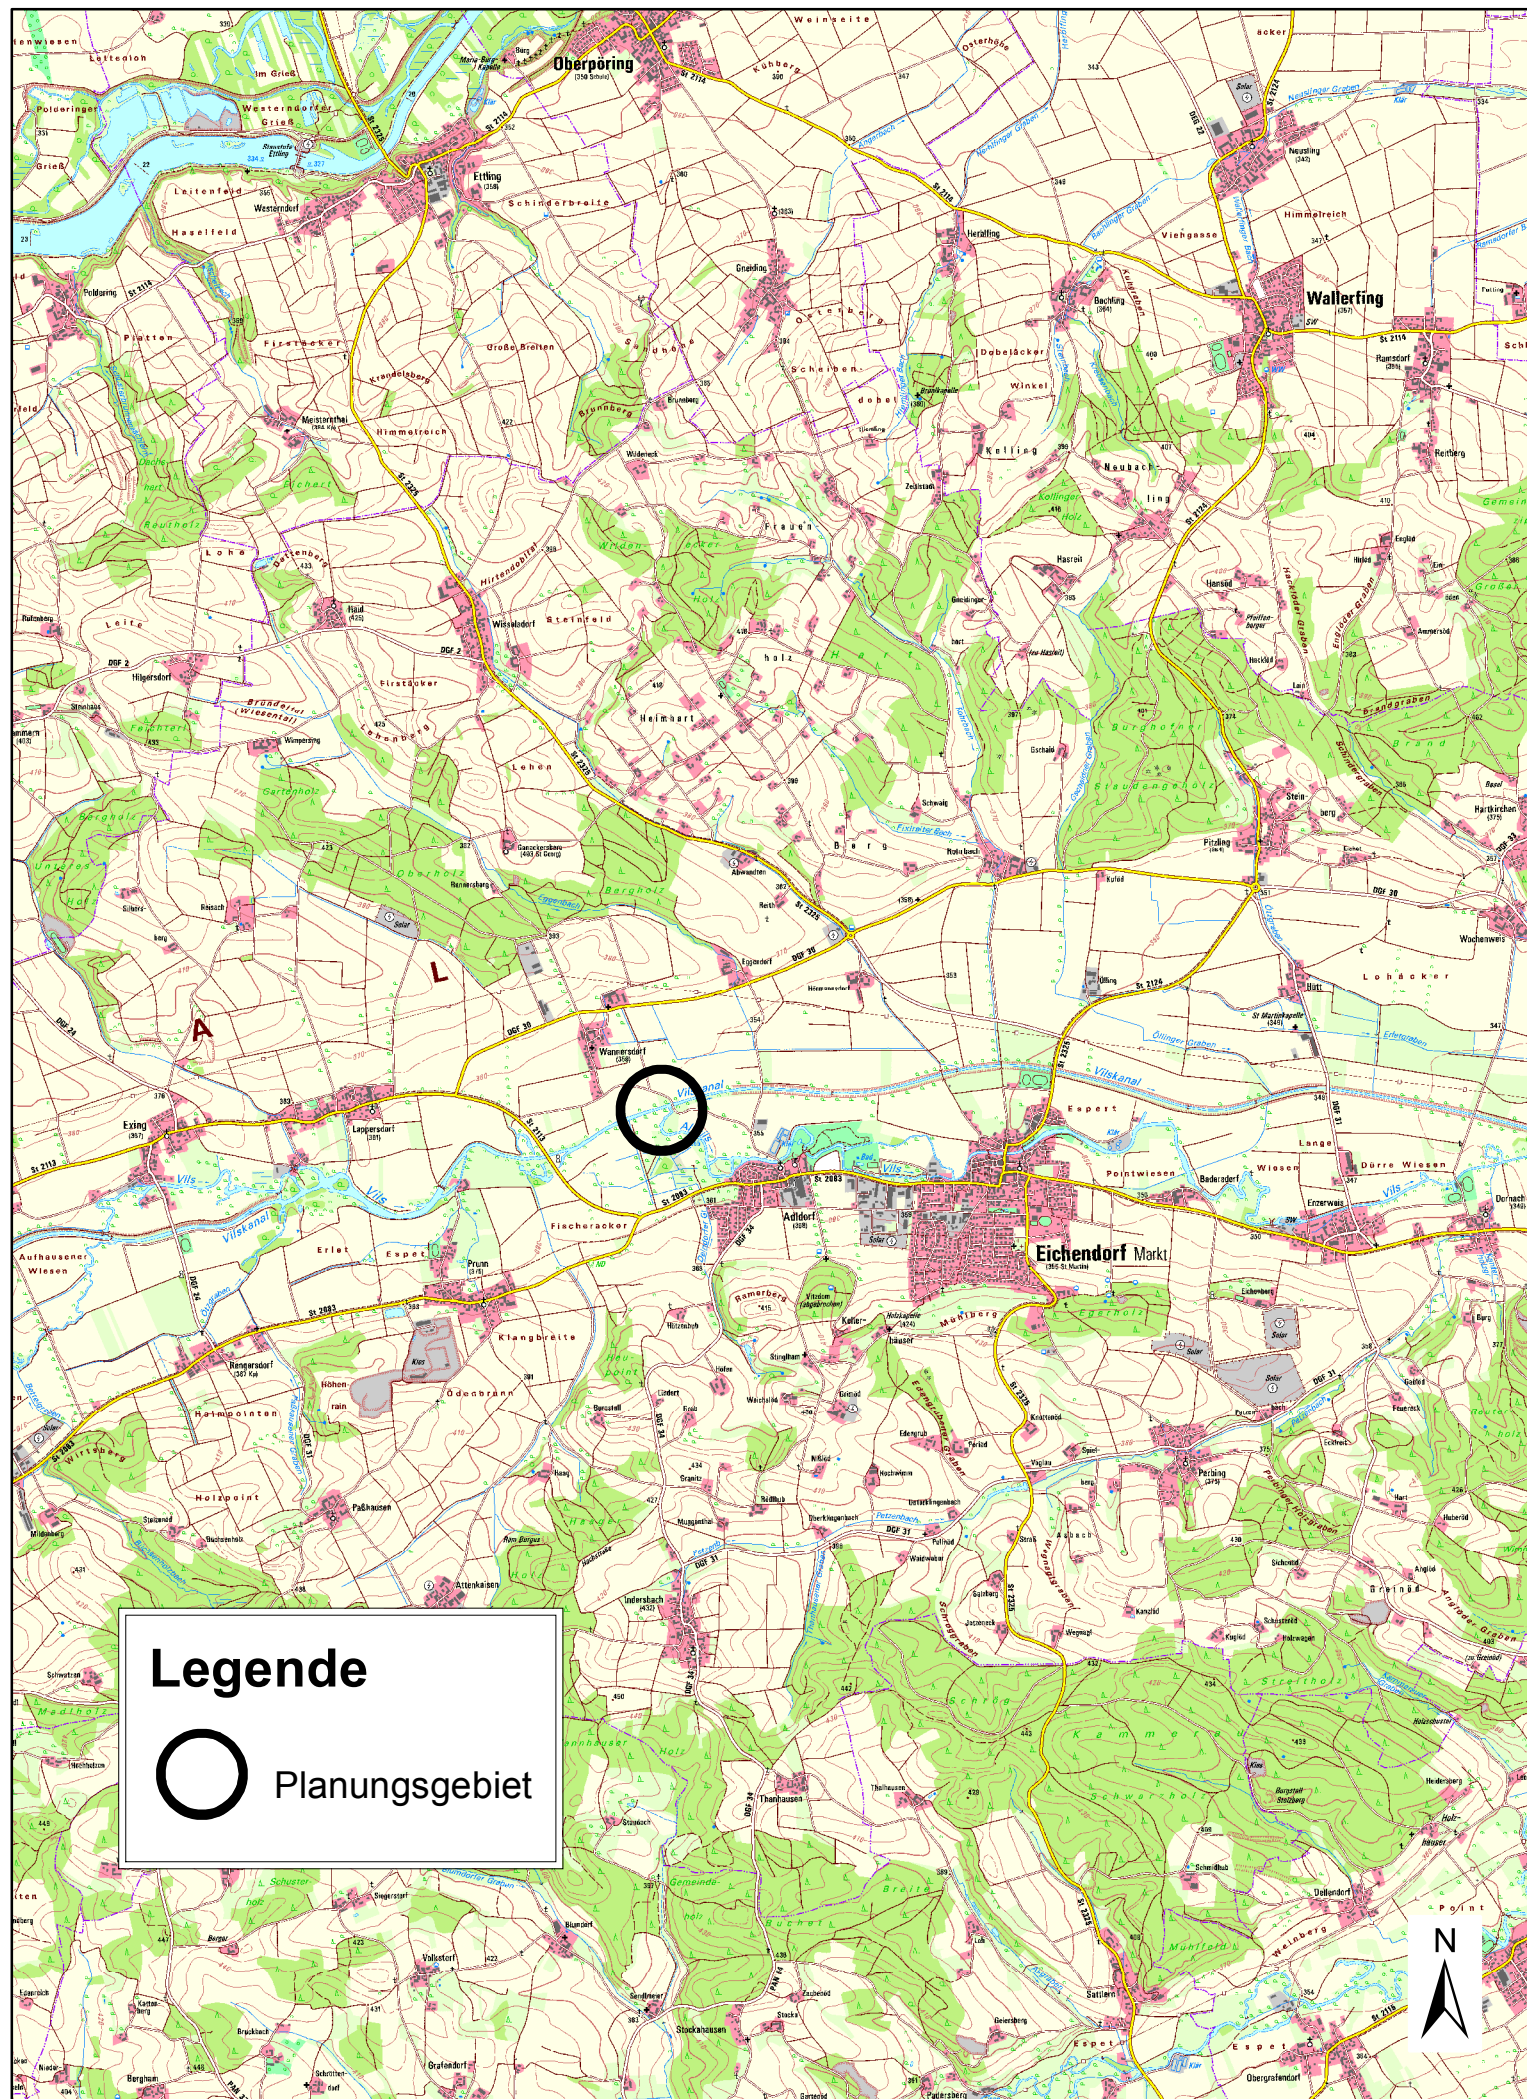

Legende

Planungsgebiet

Wasserwirtschaftsamt
Landshut

Vorhaben: Gewässer 1. Ordnung Vils Dotation des Vils III-Kanals Landschaftspflegerischer Begleitplan		Anlage: 6				
Vorhabensträger: WWA Landshut Landkreis: Dingolfing/Landau Gemeinde: Eichendorf		Plan-Nr.: 1				
		Schutzvermerk/Dateiname:				
Maßstab: 1 : 50.000	Übersichtslageplan	entw.	Staudinger	April 2022		
		gez.				
		gepr.				
Wasserwirtschaftsamt Landshut, Seligenthaler Straße 12, 84034 Landshut Entwurfsverfasser						
01.06.2023	Unterschrift Entwurfsverfasser	28.08.2023	Unterschrift Vorhabensträger	entw.		
Datum		Datum		gez.		
				gepr.		