




Schnitt A – A

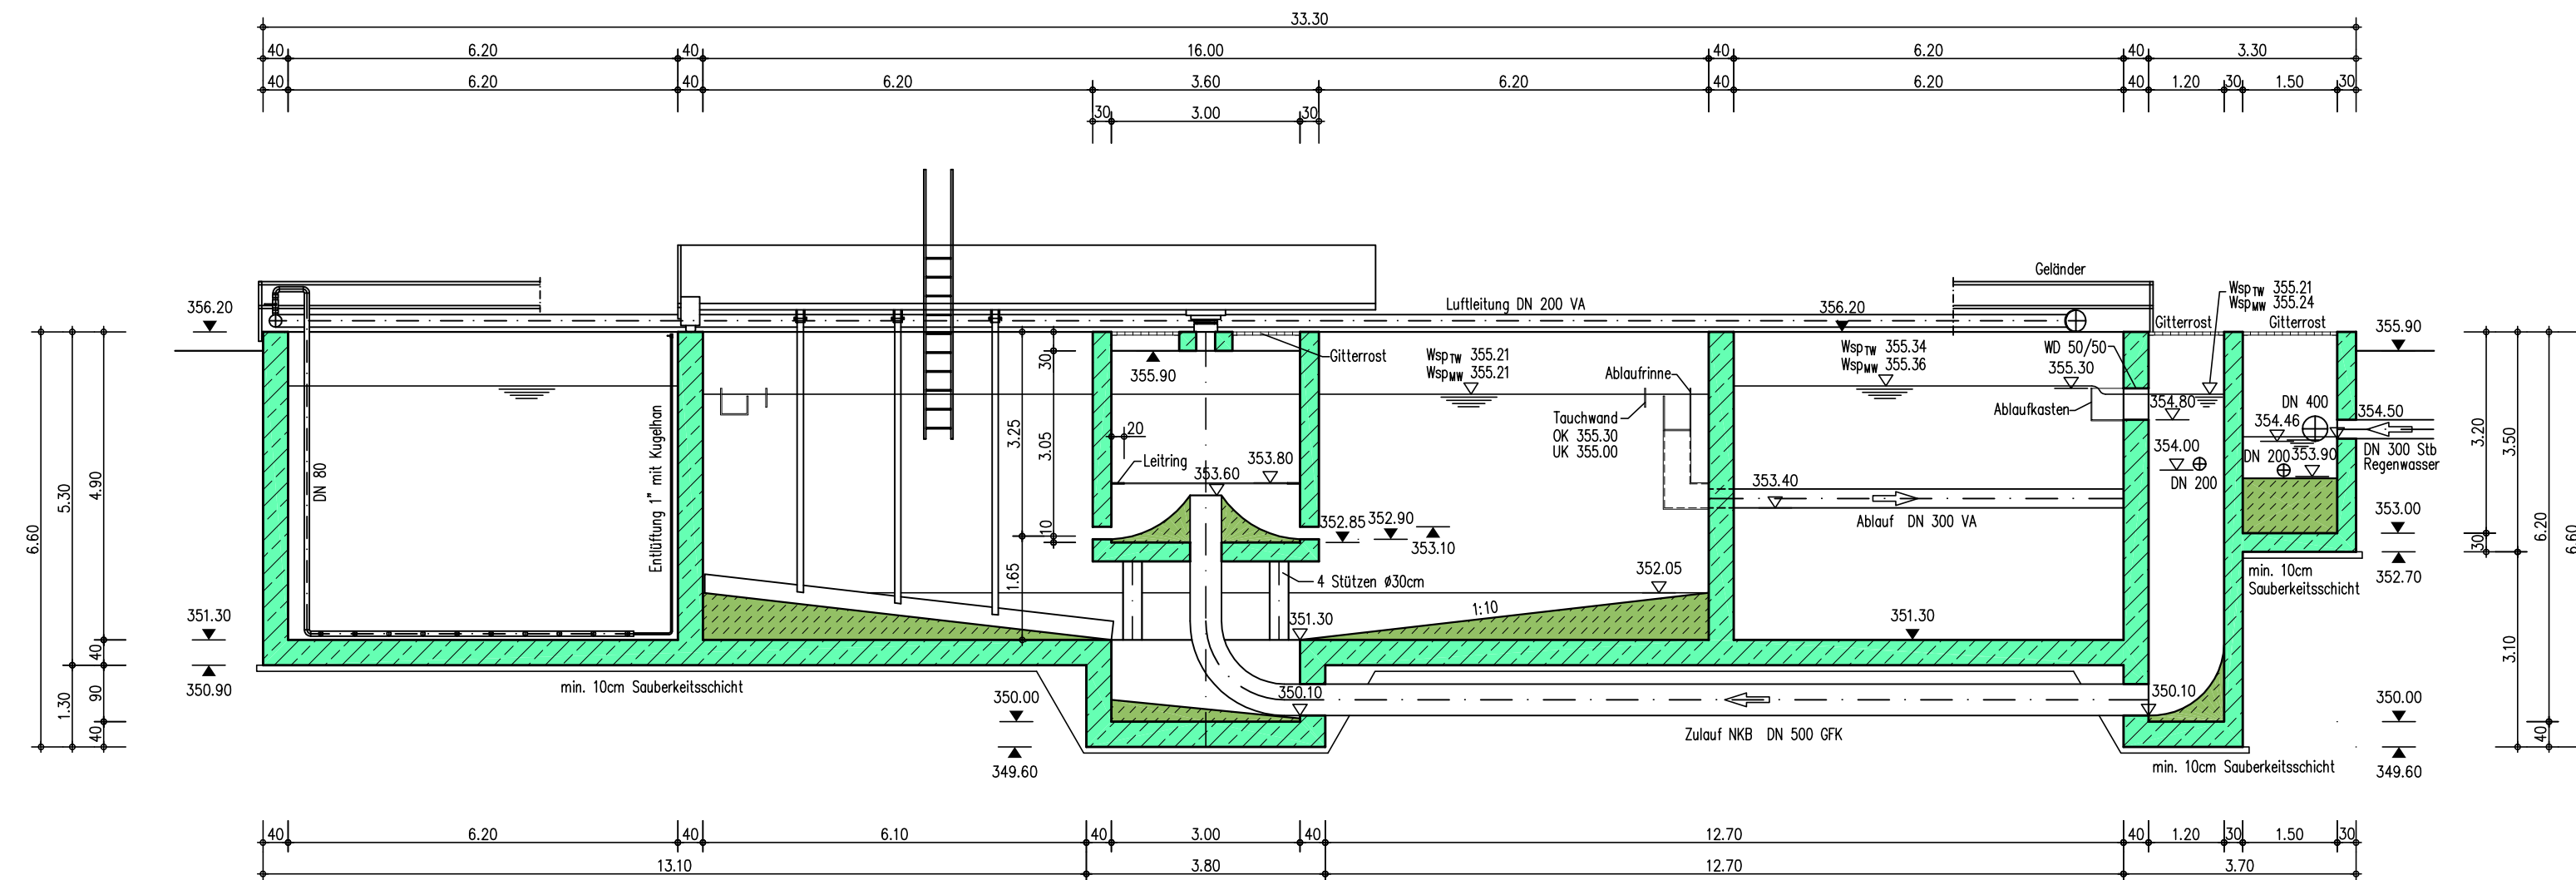



Schnitt B – B

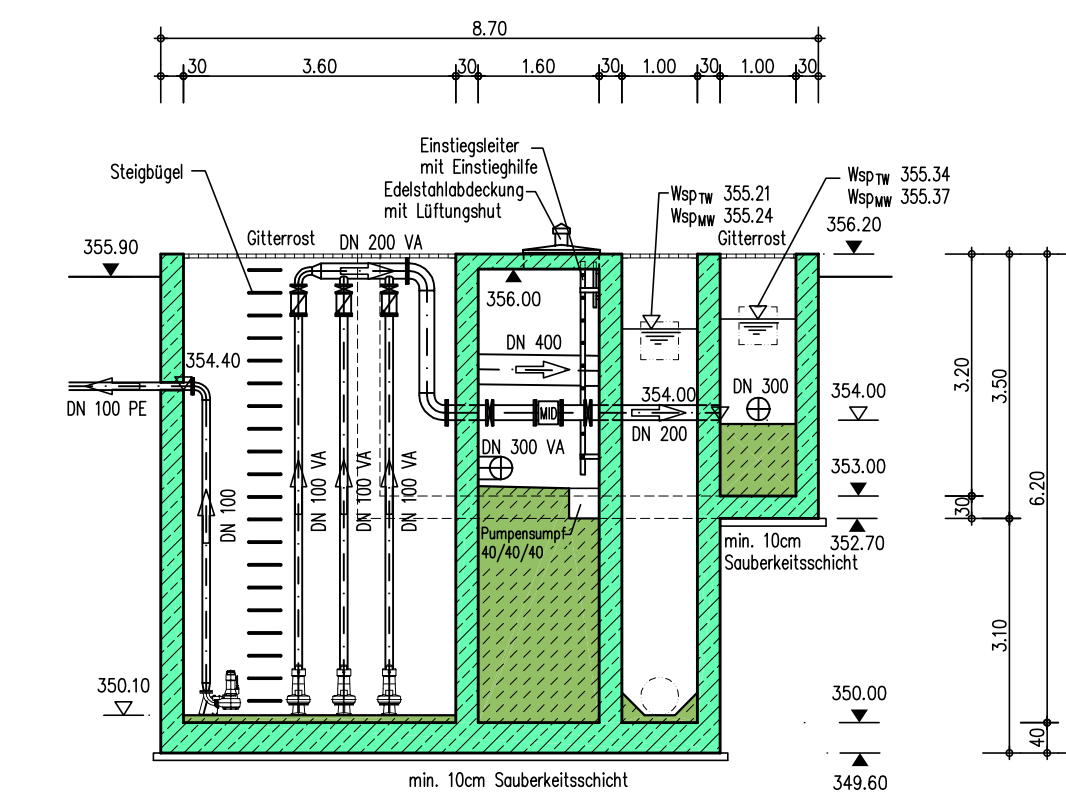

Grundriss

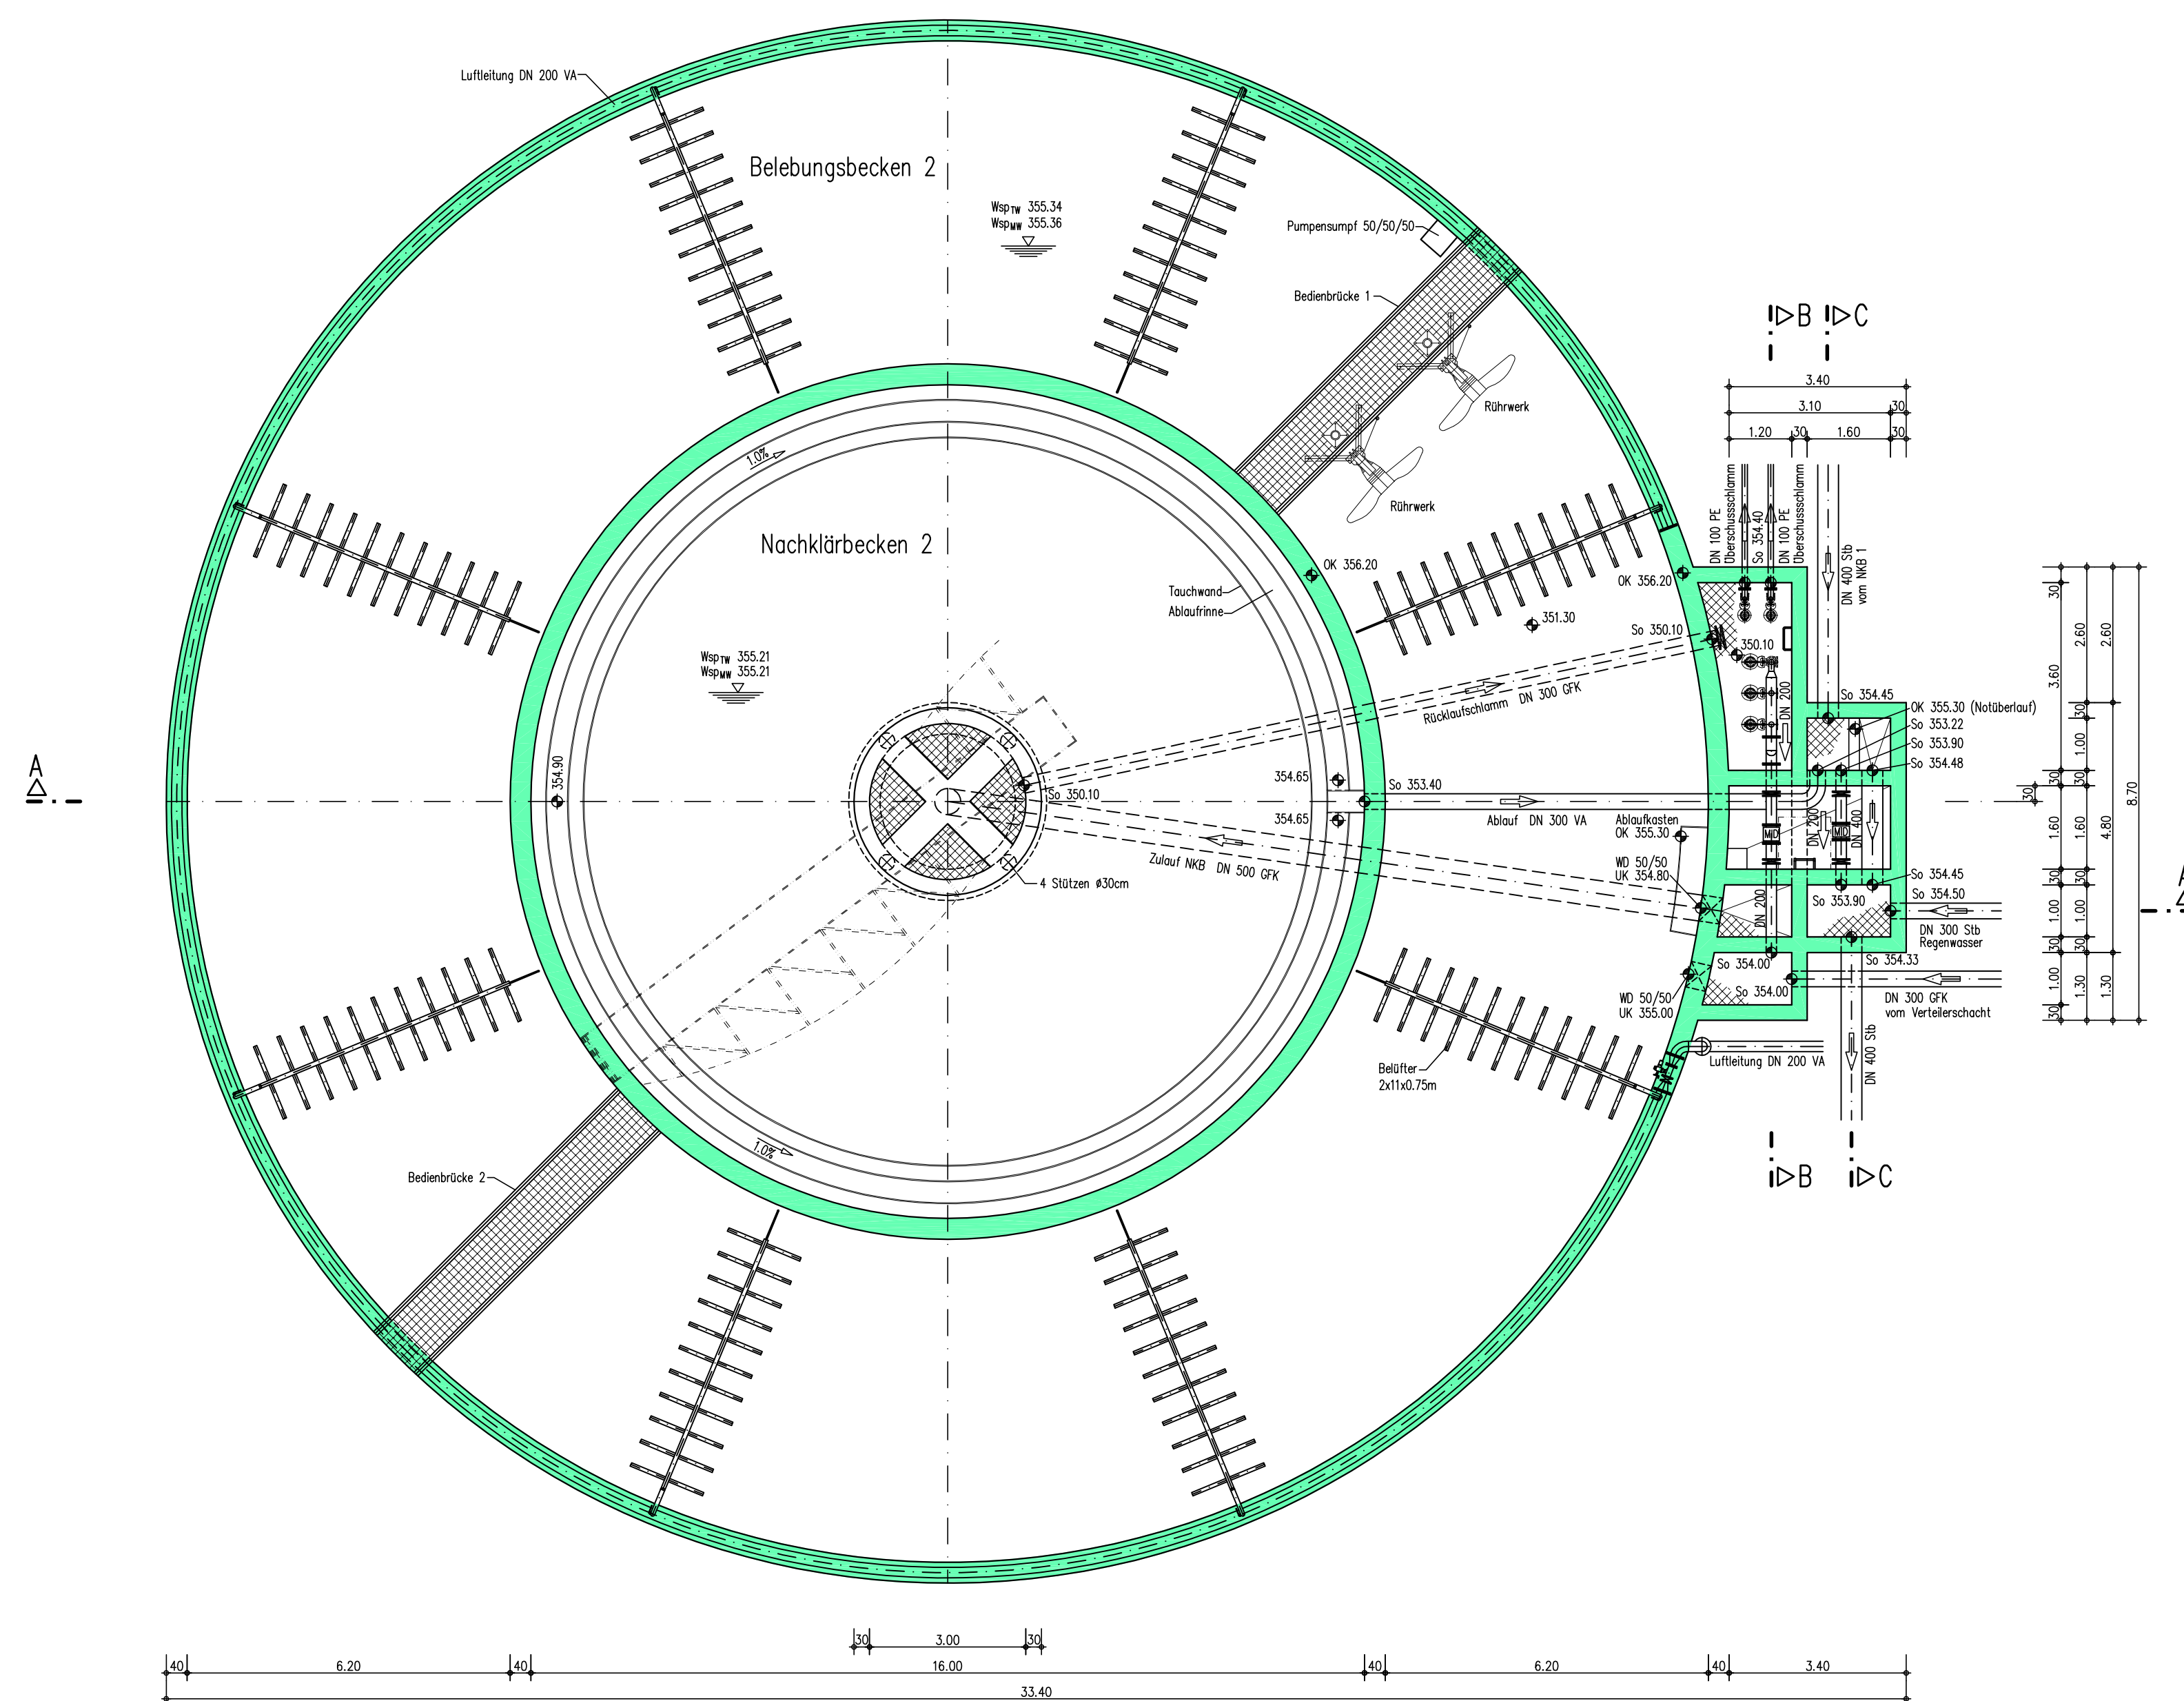

Schnitt C – C

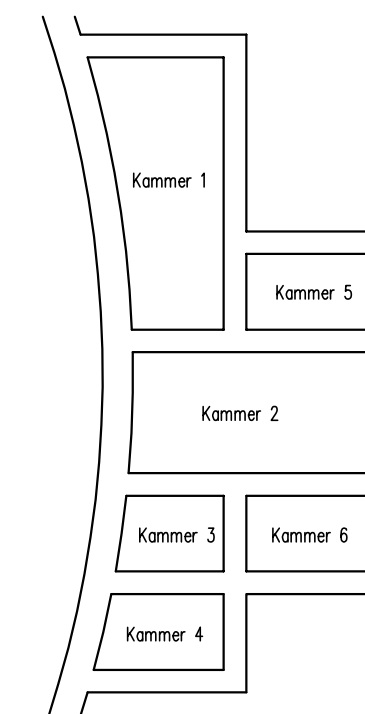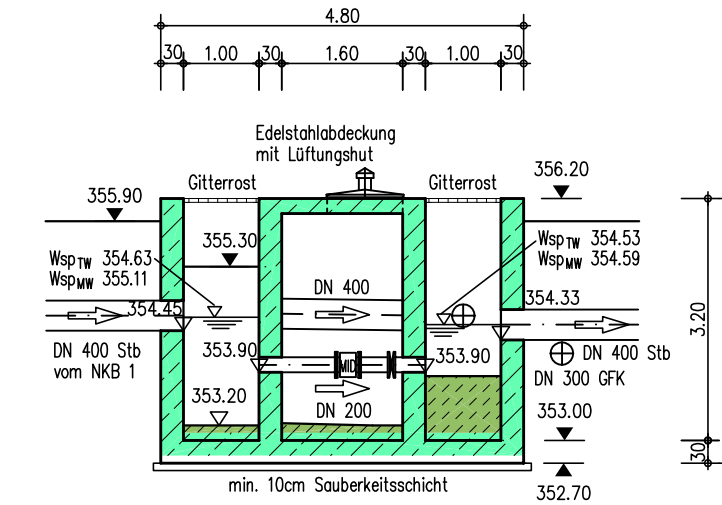

04			
03			
02			
01			
Index	Datum	Name	Bemerkung
Bauherr	Gemeinde Moosthenning Landkreis Dingolfing – Landau		
Projekt	Erweiterung Kläranlage Moosthenning		Projekt-Nr. 04980
			Beilagen-Nr. 1
			Plan-Nr. 2.011-0
Planinhalt	Kombinationsbecken Grundriss und Schnitte		Maßstab 1:10
			Blattgröße A
			Plotdatei 049804-02011-00.plt
Entwurfverfasser	 <i>BERATENDE INGENIEURE</i>		entworfen Feb. 05 ro
gezeichnet Feb. 05 ac			
geprüft			
München, den			
		Akademiestr. 7 80799 München Tel. 089-380178-0 Fax: 089-380178-30 Info@gfm.com http://www.gfm.com	