

## Überrechnung der Mischwasserentlastungsanlagen der Stadt Landau an der Isar

Projekt Nr.: STW-LAN\_2025-546

# WASSERRECHTSVERFAHREN

Vorhabensträger:



Stadtwerke Landau a.d.Isar  
Maria-Ward-Platz 1  
94405 Landau a.d.Isar

.....  
Werkleiter Thomas Merkl

Vorhabensort:

Landkreis Dingolfing-Landau  
Stadt Landau a.d.Isar

aufgestellt:

Landau an der Isar, 20.07.2026



Weidenstraße 72, 94405 Landau an der Isar  
Tel.: +49 (0) 9951 / 6901-0; Fax: +49 (0) 9951 / 6901-25  
Mail: [info@obw-ig.de](mailto:info@obw-ig.de); Web: [www.obw-ig.de](http://www.obw-ig.de)

.....  
Daniel Wagner, Bauzeichner, can. B.Eng.

## Inhaltsverzeichnis

| Unterlage Nr.                                           | Bezeichnung                                         |              |
|---------------------------------------------------------|-----------------------------------------------------|--------------|
| <b>Teil A - Vorhabensbeschreibung</b>                   |                                                     |              |
| 1                                                       | Erläuterungsbericht                                 |              |
| 2                                                       | Einwohnerzahlen und Übersicht                       |              |
| 3                                                       | Regenstatistik                                      |              |
| 4                                                       | Berechnungsgrundlagen                               |              |
| 5                                                       | DWA-A 102-2: Gesamtgebiet                           |              |
| 6                                                       | DWA-A 102-2: RÜ I                                   |              |
| 7                                                       | DWA-A 102-2: RÜ II                                  |              |
| 8                                                       | DWA-A 102-2: RÜ III                                 |              |
| 9                                                       | DWA-A 102-2: RÜB Links der Isar                     |              |
| 10                                                      | DWA-A 102-2: RÜB Zeholfing                          |              |
| 11                                                      | DWA-A 102-2: RÜB Direkteinzugsgebiet Kläranlage     |              |
| <b>Teil B - Planteil</b>                                |                                                     | Maßstab      |
| 12                                                      | Fließschema                                         | ohne Maßstab |
| 13                                                      | Übersichtslageplan                                  | 1:10000      |
| 14                                                      | Lageplan Kanalnetz                                  | 1:2000       |
| 15                                                      | Lageplan Nutzungsgebiete                            | 1:10000      |
| 16                                                      | Lageplan Rasterfelder                               | 1:10000      |
| 17                                                      | Längsschnitt Einleitungsstellen                     | 1:1000/100   |
| 18                                                      | Lageplan Kanalnetz Pilsting                         | 1:2500       |
| <b>Teil C - Untersuchungen, Bemessungen und Skizzen</b> |                                                     | Maßstab      |
| 19                                                      | Ermittlung Stauvolumen                              |              |
| 20                                                      | UVP-Vorprüfungen der Einleitungsstellen             |              |
| 21                                                      | Übersichtsblätter der Mischwasserentlastungsanlagen |              |
| 22                                                      | Zusammenstellung der Einleitungsstellen             |              |



# Überrechnung der Mischwasserentlastungsanlagen der Stadt Landau an der Isar

Projekt Nr.: STW-LAN\_2025-546

## WASSERRECHTSVERFAHREN

- Erläuterung -

Vorhabensträger:



Stadtwerke Landau a.d.Isar  
Maria-Ward-Platz 1  
94405 Landau a.d.Isar

Vorhabensort:


Landkreis Dingolfing-Landau  
Stadt Landau a.d.Isar

aufgestellt:

Landau an der Isar, 20.07.2026



Weidenstraße 72, 94405 Landau an der Isar  
Tel.: +49 (0) 9951 / 6901-0; Fax: +49 (0) 9951 / 6901-25  
Mail: [info@obw-ig.de](mailto:info@obw-ig.de); Web: [www.obw-ig.de](http://www.obw-ig.de)

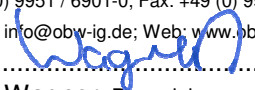  
Daniel Wagner, Bauzeichner, can. B.Eng.

# **1 Allgemeines**

## **1.1 Vorhabensträger**

Stadtwerke Landau a.d. Isar  
vertr. durch Werkleiter Thomas Merkl  
Maria-Ward-Platz 1  
94405 Landau a.d. Isar

Sachbearbeiter:  
Edenhofer Patrick  
Tel.: +499951 / 955 – 430  
E-Mail.: patrick.edenhofer@stadtwerke.landau-isar.de

## **1.2 Zweck des Vorhabens**

Für die Einleitungen aus den Mischwasserentlastungsanlagen im Einzugsgebiet der Kläranlage Landau a.d. Isar wurden bisher mehrere befristete wasserrechtliche Erlaubnisse erteilt, die zumeist in absehbarer Zeit auslaufen. Nach fachlicher Abstimmung zwischen dem Landratsamt Dingolfing-Landau und dem Wasserwirtschaftsamt Landshut wurde festgelegt, dass alle Mischwasserentlastungsanlagen im Zuständigkeitsbereich der Stadtwerke Landau a.d. Isar aufgrund auslaufender Bescheide in einem Bescheid zusammengefasst werden sollen.

Laut befristeten Bescheides (Aktenzeichen 42-632/4/1 – F 596 Will) vom 21.03.2025 müssen bis spätestens 30.06.2026 prüffähige Antragsunterlagen für die Mischwasserentlastungen „Rechts der Isar“, „Links der Isar“ und „Zeholfing“ beim Landratsamt Dingolfing-Landau vorgelegt werden.

Der Vorhabensträger beantragt entsprechend den beiliegenden Unterlagen die

### **gehobene wasserrechtliche Erlaubnis nach § 15 WHG**

für die bestehenden Mischwasserentlastungsanlagen

- RÜ I
- RÜ II

- RÜ III
- RÜB Links der Isar
- RÜB Zeholfing
- RÜB Kläranlage

Grundlage für die Ermittlung der wasserrechtlich relevanten Sachverhalte sind die Bestandsunterlagen des Kanalnetzes, der Entlastungsbauwerke und der Kläranlage. Folgende Unterlagen und Nachweise wurden im Rahmen der Antragsunterlagen erarbeitet:

- Bestandsaufnahme des Kanalnetzes einschl. Sonderbauwerke
- Überrechnung des MW-Kanalnetzes nach DWA-A 102-2/BWK-A 3-2
- Angaben über Mischwasserabfluss zur Kläranlage  $Q_m$  in l/s
- Angaben über Entlastungsmengen in den Vorfluter in l/s an 6 Einleitungsstellen

### 1.3 Zielsetzung

Ziel des wasserrechtlichen Antrags ist die Prüfung der bestehenden Mischwasserentlastungsanlagen RÜ I, RÜ II, RÜ III, RÜB Zeholfing, RÜB Links der Isar und RÜB Kläranlage nach den aktuellen Anforderungen. Die Berechnung erfolgt nach dem vereinfachten Verfahren gemäß DWA-A 102-2/BWK-A 3-2.

## 2 Bestehende Verhältnisse

### 2.1 Wasserrechtliche Gegebenheiten

Folgende aktuell gültige Bescheide, Entlastungsanlagen und Einleitungsstellen sind von diesem Verfahren betroffen:

| Aktenzeichen              | Entlastungsanlage            | Einleitungsstellen                                                                                 | Ablaufdatum |
|---------------------------|------------------------------|---|-------------|
| 42-632/4/1 –<br>F 596 Wil | RÜB KA<br><br>Notüberlauf KA | Isar, Fl.Nr. 1017/2, Gem.<br>Landau/Isar<br><br>Steinfelsmühlbach, Fl.Nr<br>1244, Gem. Landau/Isar | 31.12.2026  |
| 42-632/4/1 F<br>38        | RÜ I<br><br>RÜ II            | Isar, Fl.Nr. 631, Gem.<br>Landau/Isar<br><br>Isar, Fl.Nr. 630, Gem.                                | 31.12.2036  |

|                            |                    |   |            |
|----------------------------|--------------------|---|------------|
|                            | RÜ III             | Landau/Isar<br>Ammerbach, Fl.Nr. 863,<br>Gem. Landau/Isar<br><br>3 Einleitungsstellen<br>Niederschlagswasser nicht<br>betroffen! |            |
| 42-632/4/1 F<br>148 FÜ/Pau | RÜ/B/links d. Isar | Isar, Fl.Nr. 1017/2, Gem.<br>Landau/Isar                                                                                         | 31.12.2026 |
| 42-632/4/1 F<br>25 FÜ/Pau  | RÜ (A 3)           | Isar, Fl.Nr. 3550/1, Gem.<br>Zeholfing<br><br>1 Einleitungsstelle<br>Regenwasser nicht<br>betroffen!                             | 31.12.2026 |

Die Trinkwasserversorgung im Einzugsgebiet erfolgt über das öffentliche Leitungsnetz der Stadtwerke Landau a.d. Isar. Die derzeit bekannten Erweiterungen sind in den Berechnungsansätzen berücksichtigt.

## 2.2 Einzugsgebiet

Bei diesem Antrag wird das gesamte Einzugsgebiet der Kläranlage Landau a.d. Isar betrachtet. Das Einzugsgebiet erstreckt sich beiderseits der Isar und gliedert sich in zwei Bereiche: Links der Isar befindet sich das Einzugsgebiet mit der Entlastungsanlage RÜB Links der Isar. Rechts der Isar befinden sich die Entlastungsanlagen RÜ I, RÜ II, RÜ III, RÜB Zeholfing sowie das RÜB Kläranlage im Direkteinzugsgebiet der Kläranlage.

Da der Markt Pilsting keine eigene Kläranlage betreibt, wird das dort anfallende Schmutzwasser über das Einzugsgebiet Links der Isar in der Kläranlage Landau a.d. Isar gereinigt. Das Abwasser des Marktes Pilsting wird über zwei Übergabestellen ohne Entlastungsanlagen in den Bereich der Stadt Landau an der Isar gepumpt. Eine Übergabestelle befindet sich über Harburg kommend in Weindlschwaige. Die zweite Übergabestelle befindet sich in der Boschstraße.

Der Eigentümer des Kanalnetzes im Bereich Pilsting ist der Markt Pilsting selbst.

---

OBW Ingenieurgesellschaft mbH & Co. KG

Weidenstraße 72, 94405 Landau/ Isar – Tel.: 09951/ 69 01- 0, Fax.: 09951/ 69 01- 25

Der Markt Pilsting wird im Trennsystem entwässert. Spezifische Daten, wie zum Fremdwasseranfall, sind nicht bekannt.

Die Stadt Landau a.d. Isar plant die Ausweisung von Bauland größtenteils im Bereich Links der Isar. Dabei handelt es sich um Wohn- und Gewerbegebiete. Das anfallende Regenwasser soll versickert werden. Das anfallende Schmutzwasser wird in das Schmutz- bzw. Mischwasserkanalsystem eingeleitet.

Im Einzugsgebiet der Kläranlage Landau a.d. Isar liegen keine speziellen Angaben zu Einleitungen von Gewerbe- und Industriebetrieben vor. Im Rahmen der Ermittlung der Schmutzwasserabflüsse wurde eine Liste zu allen Trinkwasser-Großabnehmern mit einem Verbrauch von mehr als 500 m<sup>3</sup> pro Jahr angefordert. Diese wurden nach ihrer Nutzung kategorisiert. Hieraus wurde dann der gewerbliche Abfluss ermittelt.

Erweiterungsflächen und Lückenschluss der bestehenden Bebauung sind in den Berechnungsansätzen berücksichtigt.

Es besteht kein Zusammenhang zu anderen Entwässerungsgebieten.

Die Versickerung von Niederschlagswasser auf Privatflächen bzw. die Rückhaltung in Zisternen wird beim Ansatz nicht berücksichtigt und dient als stille Reserve.

Zur Ermittlung der Abflussbeiwerte und der Anteile der Belastungskategorien wurden die Einzugsgebiete im Mischverfahren in Nutzungsgebiete (Anhang 15) eingeteilt. In Rasterfeldern (Anhang 16) wurden die Befestigungen beispielhaft durch Luftbildaufnahmen abgeschätzt:

| EZG            | Gebiet<br>Einheit                                                    | A <sub>ges</sub><br>[ha] | Dach |       | Verkehr |      | Wegeflächen |       | Garagenzufahren |      | Grünflächen |       | A <sub>b,a</sub><br>[ha] | ψ<br>[-] | A <sub>u</sub><br>[ha] |
|----------------|----------------------------------------------------------------------|--------------------------|------|-------|---------|------|-------------|-------|-----------------|------|-------------|-------|--------------------------|----------|------------------------|
|                |                                                                      |                          | [%]  | [ha]  | [%]     | [ha] | [%]         | [ha]  | [%]             | [ha] | [%]         | [ha]  |                          |          |                        |
| Links der Isar | MS Links der Isar<br>WA Eiselwörth                                   | 2,48                     | 30%  | 0,74  | 15%     | 0,37 | 0%          | 0,00  | 15%             | 0,37 | 40%         | 0,99  | 1,49                     | 0,643    | 114,63                 |
|                | MS Links der Isar<br>GE Nord                                         | 48,61                    | 40%  | 19,44 | 10%     | 4,86 | 30%         | 14,58 | 0%              | 0,00 | 20%         | 9,72  | 38,89                    |          |                        |
|                | MS Links der Isar<br>WA Rauchmühlstraße<br>WA Zieglerstraße          | 28,61                    | 30%  | 8,58  | 15%     | 4,29 | 5%          | 1,43  | 10%             | 2,86 | 40%         | 11,44 | 17,17                    |          |                        |
|                | MS Links der Isar<br>GI Kleegartenstraße<br>GE/GI Landauer<br>Wiesen | 32,01                    | 40%  | 12,80 | 10%     | 3,20 | 35%         | 11,20 | 0%              | 0,00 | 15%         | 4,80  | 27,21                    |          |                        |
| Zeholfing      | MS Links der Isar<br>WA Schlesische Straße                           | 36,52                    | 25%  | 9,13  | 15%     | 5,48 | 5%          | 1,83  | 10%             | 3,65 | 45%         | 16,43 | 20,09                    | 0,495    | 6,95                   |
|                | MI südl. Straubinger<br>Straße                                       | 30,04                    | 25%  | 7,51  | 15%     | 4,51 | 30%         | 9,01  | 5%              | 1,50 | 25%         | 7,51  | 22,53                    |          |                        |
|                | MI Harburger Straße                                                  |                          |      |       |         |      |             |       |                 |      |             |       |                          |          |                        |
| EZG KA         | MS Zeholfing                                                         | 14,04                    | 30%  | 4,21  | 10%     | 1,40 | 10%         | 1,40  | 5%              | 0,70 | 45%         | 6,32  | 7,72                     | 0,630    | 11,00                  |
|                | MS Rechts der Isar<br>EZG Kiaranlage                                 | 17,46                    | 35%  | 6,11  | 15%     | 2,62 | 10%         | 1,75  | 10%             | 1,75 | 30%         | 5,24  | 12,22                    |          |                        |
| RÜ I           | MS Rechts der Isar<br>EZG RÜ I                                       | 8,85                     | 50%  | 4,43  | 30%     | 2,66 | 5%          | 0,44  | 5%              | 0,44 | 10%         | 0,89  | 7,97                     | 0,537    | 35,99                  |
|                | Oberer Stadtplatz<br>MS Rechts der Isar<br>EZG RÜ I<br>Landau-Mitte  | 58,22                    | 25%  | 14,56 | 15%     | 8,73 | 5%          | 2,91  | 10%             | 5,82 | 45%         | 26,20 | 32,02                    |          |                        |
| RÜ II          | MS Rechts der Isar<br>EZG RÜ II                                      | 29,90                    | 25%  | 7,48  | 15%     | 4,49 | 5%          | 1,50  | 5%              | 1,50 | 50%         | 14,95 | 14,95                    | 0,450    | 13,46                  |
| RÜ III         | MS Rechts der Isar<br>EZG RÜ III                                     | 60,25                    | 25%  | 15,06 | 15%     | 9,04 | 5%          | 3,01  | 5%              | 3,01 | 50%         | 30,13 | 30,13                    | 0,450    | 27,11                  |

Zur Berechnung des gesamten Abflussbeiwert  $\psi$  wurde für die Dach-, Verkehrs-, Wege- und Garagenzufahrtsflächen  $\psi = 0,90$  verwendet.

$$\Psi_{\text{ges}} = ( A_{\text{Dach}} + A_{\text{Verkehr}} + A_{\text{Wege}} + A_{\text{Garage}} ) * 0,9 / A_{\text{Ges}}$$

Für die gesamte befestigte angeschlossene Fläche an der Kläranlage wurde ermittelt:

$$A_{b,a,ges} = 232,37 \text{ ha}$$

Folgende Geländeneigung wurde für das gesamte Gebiet gewählt:

Neigungsgruppe 2, d.h. mittlere Geländeneigung 1,0 % bis 4,0 %

### 2.3 Gebiets- und Gemeindestruktur

Das Gesamtsystem gliedert sich in fünf parallel liegende „Kopfgebiete“. Die Drosselabflüsse daraus fließen dann in das sechste Einzugsgebiet, dem Direkteinzugsgebiet der Kläranlage.

Links der Isar befindet sich nur ein Einzugsgebiet namens „Links der Isar“ mit den Gebieten Plankenschwaige, Oberes Moos und zusätzlich die Einleitungen aus dem Marktbereich Pilsting. Hier wird das anfallende Mischwasser über das Schöpfwerk in der Königsberger Straße über eine Druckleitung unter der Isar hindurch zur Klärwerkstraße gepumpt. Die Entlastung findet über ein Regenüberlaufbecken mit Überlauf in die Isar statt.

Rechts der Isar gibt es die Einzugsgebiete der Entlastungsanlagen RÜ I, RÜ II, RÜ III, RÜB Zeholfing und dem Direkteinzugsgebiet der Kläranlage selbst mit dem in der Kläranlage liegenden RÜB und der Notentlastung.

Der RÜ I befindet sich in der Nähe des Sebastianiplatzes nahe Hauptstraße 89. Daran angeschlossen ist der mittlere Teil des Mischsystems Rechts der Isar.

Der RÜ II befindet sich im Kreuzungsbereich der Klärwerkstraße/Steinfelsstraße. Daran angeschlossen ist der östliche Teil des Mischsystems Rechts der Isar.

Der RÜ III befindet sich in der Höckinger Straße nahe Hausnummer 100. Daran angeschlossen ist der westliche Teil des Mischsystems Rechts der Isar mit zusätzlich einem Teil des Trennsystems Rechts der Isar und die Ortschaften Zulling, Usterling, Niederhöcking, Oberhöcking und Windschnur im Trennverfahren.

An das RÜB Zeholfing ist das Mischsystem Zeholfing angeschlossen. Es befindet sich am südlichen Ufer der Isar, westlich der Kreisstraße DGF24.

Im Direkteinzugsgebiet der Kläranlage ist jeweils ein Teil des Misch- und Trennsystems Rechts der Isar angeschlossen, sowie die im Trennsystem erschlossenen Ortschaften Kleegarten, Poldering, Zeholfing, Oberframmering und Thalham.

Einwohnerzahl

Im betrachteten Einzugsgebiet von Landau an der Isar sind zum Stichtag 30.06.2024 mit zusätzlich den Einwohnern aus dem Markt Pilsting zum Stichtag 30.11.2024 gemeldet:

|                           |          |
|---------------------------|----------|
| Gesamteinwohner Landau:   | 12579 EZ |
| Gesamteinwohner Pilsting: | 7629 EZ  |

Bei der zukünftigen Einwohnerentwicklung wurde für die Stadt Landau a.d. Isar eine Zuwachsrate von 0,75 %/Jahr und für den Markt Pilsting eine Zuwachsrate von 0,50 %/Jahr ermittelt.

Bei einem Betrachtungszeitraum von 20 Jahren ergibt sich dadurch eine Berechnungsgrundlage von:

$$\text{Landau: } 12579 \times (1 + 0,0075)^{20} + 270 = 14876 \text{ EW}$$

Zusätzlich geplante Neuerschließungen mit einem Einwohnergleichwert von insgesamt 270 EW miteingeplant. Folgende Neuerschließungen sind geplant: Oberes Buches, Weidenstraße VI, Oberes Moos, Weindlschwaige II, Weindlschwaige III, Weidenstraße Nord-Ost.

$$\text{Pilsting: } 7629 \times (1 + 0,005)^{20} = 8429 \text{ EW}$$



|                                   | EW-Ist | EW-Prognose | A <sub>ges</sub><br>[ha] | KA     |      | RÜ I   |      | RÜ II  |      | RÜ III |      | Links d. Isar |      | ZE     |     |
|-----------------------------------|--------|-------------|--------------------------|--------|------|--------|------|--------|------|--------|------|---------------|------|--------|-----|
|                                   |        |             |                          | A [ha] | EW   | A [ha] | EW   | A [ha] | EW   | A [ha] | EW   | A [ha]        | EW   | A [ha] | EW  |
| rechts der Isar MS                | 5287   | 6139        | 174,67                   | 17,45  | 613  | 67,07  | 2357 | 29,90  | 1051 | 60,25  | 2118 |               |      |        |     |
| rechts der Isar TS                | 1189   | 1381        | 28,09                    | 24,75  | 1217 |        |      |        |      | 3,34   | 164  |               |      |        |     |
| links der Isar MS                 | 2937   | 3410        | 178,27                   |        |      |        |      |        |      |        |      | 178,27        | 3410 |        |     |
| links der Isar TS                 | 878    | 1020        | 37,62                    |        |      |        |      |        |      |        |      | 37,62         | 1020 |        |     |
| Gansmühle                         | 49     | 57          | -                        |        |      |        |      |        |      |        |      | -             | 57   |        |     |
| Kleergarten                       | 230    | 267         | 20,96                    | 20,96  | 267  |        |      |        |      |        |      |               |      |        |     |
| Niederhöcking                     | 294    | 341         | 18,61                    |        |      |        |      |        |      | 18,61  | 341  |               |      |        |     |
| Oberframming                      | 125    | 145         | 12,72                    | 12,72  | 145  |        |      |        |      |        |      |               |      |        |     |
| Oberhöcking                       | 364    | 423         | 28,91                    |        |      |        |      |        |      | 28,91  | 423  |               |      |        |     |
| Plankenschwaige                   | 43     | 50          | 5,98                     |        |      |        |      |        |      |        |      | 5,98          | 50   |        |     |
| Poldering                         | 62     | 72          | 8,81                     | 8,81   | 72   |        |      |        |      |        |      |               |      |        |     |
| Thalham                           | 443    | 514         | 21,29                    | 21,29  | 514  |        |      |        |      |        |      |               |      |        |     |
| Usterling                         | 78     | 91          | 8,11                     |        |      |        |      |        |      | 8,11   | 91   |               |      |        |     |
| Weindtschwaige                    | 62     | 72          | 6,4                      |        |      |        |      |        |      |        |      | 6,4           | 72   |        |     |
| Windschnur                        | 77     | 89          | -                        |        |      |        |      |        |      | -      | 89   |               |      |        |     |
| Zeholting                         | 423    | 491         | 29,99                    | 15,95  | 261  |        |      |        |      |        |      |               |      | 14,04  | 230 |
| Zulling                           | 38     | 44          | 4,81                     |        |      |        |      |        |      | 4,81   | 44   |               |      |        |     |
| Neuerschließung<br>links der Isar |        | 270         | -                        |        |      |        |      |        |      |        |      | -             | 270  |        |     |
| Summe                             | 12579  | 14876       |                          |        | 3089 |        | 2357 |        | 1051 |        | 3270 |               | 4879 |        | 230 |

Ortsteile, welche in mehreren Einzugsgebieten liegen, wurden anteilig der Fläche aufgeteilt.

## 2.4 Vorfluter

Die betroffenen Vorfluter im Bereich der Stadt Landau a.d. Isar sind wie folgt einzuordnen:

| Name      | Gewässerordnung | Gewässerkennzahlstufe |
|-----------|-----------------|-----------------------|
| Isar      | I               | 2                     |
| Ammerbach | III             | 5                     |
| Mühlbach  | III             | 6                     |

Die Gewässerfolgen lauten:

Isar → Donau

Ammerbach → Isar → Donau

Mühlbach → Isar → Donau

### 2.4.1 Isar in Landau a.d. Isar

Der Vorfluter Isar ist ein Gewässer 1. Ordnung und kann nach DWA-M 153 Tab. 3 als Fluss eingestuft werden. In Landau a.d. Isar befindet sich die Messstelle mit der Nummer 16008007.

Folgende Einleitungsstellen werden in die Isar eingeleitet:

RÜ I, Fl.Nr. 631, Gem. Landau a.d. Isar, Abschlag Mischwasser

RÜ II, Fl.Nr. 630, Gem. Landau a.d. Isar, Abschlag Mischwasser

RÜ/B/links d. Isar, Fl.Nr. 1017/2, Gem. Landau a.d. Isar, Abschlag Mischwasser

RÜB/KA, Fl.Nr. 1017/2, Gem. Landau a.d. Isar, Abschlag Mischwasser

RÜ A3, Fl.Nr. 3550/1, Gem. Zeholfing, Abschlag Mischwasser

Der Vorfluter hat im Bereich der Messstelle folgende Werte:

Einzugsgebiet: 8578,10 km<sup>2</sup>

Mittlerer Niedrigwasserabfluss MNQ: 87,7 m<sup>3</sup>/s

Mittelwasserabfluss MQ: 168 m<sup>3</sup>/s

### 2.4.2 Ammerbach

Der Vorfluter Ammerbach ist ein Gewässer 3. Ordnung. Er kann als kleiner Flachlandbach eingestuft werden.

Folgende Einleitungsstelle befindet sich am Ammerbach:

RÜ III, Fl.Nr. 863, Gem. Landau a.d. Isar, Abschlag Mischwasser

An der Einleitungsstelle gelten folgende Kenndaten:

Einzugsgebiet: 8,60 km<sup>2</sup>

Am 08.06.2026 wurden folgende Querschnittsmaße aufgenommen:

Breite: 1,3 m

Tiefe: 0,1 m

Fließgeschwindigkeit:  $\approx 0$  m/s

Ein Abfluss war deshalb zum Messzeitpunkt nicht feststellbar.

### 2.4.3 Mühlbach

Der Vorfluter Mühlbach ist ein Gewässer 3. Ordnung und kann als großer Flachlandbach eingestuft werden.

Am Mühlbach befindet sich die Einleitungsstelle des Notüberlaufs der Kläranlage:

Notüberlauf KA, Fl.Nr. 1244, Gem. Landau a.d. Isar, Notentlastung Mischwasser

An der Einleitungsstelle gelten folgende Kenndaten:

Einzugsgebiet: 0,65 km<sup>2</sup>

Am 08.06.2026 wurden folgende Querschnittsmaße aufgenommen:

Breite:  $\approx 5,0$  m

Tiefe: 0,3 m

Fließgeschwindigkeit:  $\approx 0$  m/s

Ein Abfluss war deshalb zum Messzeitpunkt nicht feststellbar.

## 2.5 Baugrundverhältnisse

Das Untersuchungsgebiet liegt im Bereich der Isaraue sowie der angrenzenden Niederterrasse. Im unmittelbaren Bereich der Isar und links der Isar stehen überwiegend kiesige und sandige Bodenarten an, die für die Isaraue typisch sind. Der Grundwasserspiegel liegt in diesen Bereichen nahe der Geländeoberfläche und korrespondiert mit dem Wasserstand der Isar.

Im Bereich rechts der Isar, insbesondere im höher gelegenen Ortsbereich und am Isarberg, sind wechselnde Bodenverhältnisse anzutreffen. Eine Versickerung von Niederschlagswasser ist aufgrund der örtlichen Bodenbeschaffenheit und der bestehenden Bebauung nur eingeschränkt möglich.

Da es sich um den Nachweis bestehender Entlastungsanlagen handelt, sind keine Baugrunduntersuchungen erforderlich.

## 2.6 Geographische Verhältnisse

Die Stadt Landau a.d. Isar liegt im Landkreis Dingolfing-Landau beiderseits der Isar. Das Untersuchungsgebiet erstreckt sich auf das gesamte Einzugsgebiet der Kläranlage Landau a.d. Isar.

Der Bereich links der Isar ist als weitgehend eben einzustufen. Es handelt sich um die flache Isaraue, die nur geringfügige Höhenunterschiede aufweist.

Der Bereich rechts der Isar ist im unmittelbaren Uferbereich zunächst flach. Nach wenigen Metern Abstand zur Isar steigt das Gelände am sogenannten Isarberg auf einer kurzen Distanz um rund 30 bis 40 Metern an. Der oberhalb davon liegende Bereich ist als leicht hügelig einzustufen.

Das öffentliche Kanalnetz der Stadtwerke Landau a.d. Isar sammelt das Schmutz- und Mischwasser der angeschlossenen Ortsteile und leitet es mittels Freispiegelkanälen, Pumpstationen und Druckleitungen zur Kläranlage Landau a.d. Isar ab.

## 2.7 Maßgebendes Regenereignis

Für die weiteren rechnerischen Nachweise wird das maßgebende Regenereignis wie folgt gewählt:

Überstauhäufigkeit nach DWA-A 118 Tab. 4:

Schutzkategorie mäßig, 1x in 2 Jahren

Mittlere Geländeneigung: 1 % bis 4 %: 10 min

→ Aus der beiliegenden Regenstatistik wird entnommen:

$$\underline{r_{10/0.5} = 196,7 \text{ l/(s*ha)}}$$

# 3 Berechnungsgrundlagen

## 3.1 Allgemeine Annahmen und Berechnungsgrundlagen

Für die weiteren Berechnungen wurden angesetzt:

- Verschmutzung:
  - Regenwasser:  $C_R = 107 \text{ mg/l}$
  - Mittlere CSB-Konzentration im Trockenwetterabfluss (entsprechend Jahresberichte 2022-2024):  $C_{T,aM,CSB} = 332 \text{ mg/l}$
  - CSB-Konzentration im Kläranlagenablauf (entsprechend Bescheid 42-632/4/1 – F 38 Wil):  $C_{KA} = 50 \text{ mg/l}$

- Angenommener Trinkwasserverbrauch: 100 l/ (EW \* d)
- Fremdwasseranteil entsprechend Jahresberichte 2022-2024): 24%
- Der Jahrestrinkwasserverbrauch im Einzugsgebiet konnte nicht ermittelt werden, da der Jahrestrinkwasserverbrauch des gesamten Stadtgebietes Landau a.d. Isar nicht auf die jeweiligen Einzugsgebiete der Kläranlagen Landau und Reichersdorf aufgeteilt werden konnte. Eine Unterteilung der Verbrauchsmengen auf die einzelnen Teilgebiete ist daher nicht möglich.

#### Dimensionierung Regenentlastungsanlagen

Als Planungszeitraum der Regenwasserbehandlungsanlage ist der Planungszeitraum der Kläranlage anzusetzen. Dieser beträgt ca. 15 - 25 Jahre. Für eventuell erforderliche Erweiterungen (z.B. größerer Stauraum) werden anschließende Flächen reserviert.

Für die weiteren Betrachtungen wird gewählt:

Planungszeitraum 20 Jahre

### **3.2 Bestand Kläranlage**

Die Reinigung des anfallenden Mischwassers erfolgt in der Kläranlage Landau a.d. Isar.

Zufluss: Mischwasser

Leistungsfähigkeit: 40.000 EW

Größenklasse 4

Leistungsvermögen: Für die aktuell vorhandene Einwohnerzahl sind die Reinigungsleistung und die Ausbaugröße der Kläranlage im Regelbetrieb ausreichend. Die Ablaufwerte der Kläranlage erfüllen die derzeitigen Anforderungen des Genehmigungsbescheids.

Entsprechend dem wasserrechtlichen Bescheid vom 11.11.2024 (AZ 42-632/4/1 – F 38 Wil) beträgt der maximal zulässige Abfluss aus der Kläranlage in die Isar 550 m³/h, entsprechend einem Mischwasserabfluss von  $Q_M = 152,8$  l/s.

#### Qualitative Anforderungen an die Mischwassereinleitung:

Entsprechend dem LfU-Merkblatt 4.4/22 vom März 2023 werden an die Mischwassereinleitungen in den Vorfluter qualitative Anforderungen gestellt.

---

OBW Ingenieurgesellschaft mbH & Co. KG

Weidenstraße 72, 94405 Landau/ Isar – Tel.: 09951/ 69 01- 0, Fax.: 09951/ 69 01- 25

An den betrachteten Einleitungsstellen an der Isar reichen die Normalanforderungen aus. An der Einleitungsstelle in den Ammerbach hat der Vorfluter besondere Schutzbedürfnisse. Die Normalanforderungen reichen somit nicht mehr aus. Die Bemessung der Mischwasserbehandlungsanlagen ist für weitergehende Anforderungen zu stellen.

### **3.3 Bestand Kanalnetz mit Entlastungs- und Sonderbauwerken**

#### **3.3.1 Kanalnetz Landau a.d Isar**

Das öffentliche Kanalnetz im Einzugsgebiet der Kläranlage Landau a.d. Isar umfasst im Mischsystem etwa 1.570 Haltungen mit einer Gesamtlänge von 54.300 m sowie im Trennsystem etwa 880 Haltungen mit einer Gesamtlänge von 28.500 m.

Der in den Jahresberichten der Kläranlage des Jahres 2022 – 2024 ermittelte mittlere Fremdwasseranteil beträgt 24 %. Da der Jahrestrinkwasserverbrauch im Einzugsgebiet nicht zur Verfügung nicht ermittelt werden konnte, wird der Fremdwasseranteil direkt aus den Jahresberichten der Kläranlage übernommen.

#### **3.3.2 Kanalnetz Pilsting**

Der Markt Pilsting betreibt keine eigene Kläranlage. Das anfallende Schmutzwasser wird über zwei Übergabestellen ohne eigene Entlastungsanlagen in das Einzugsgebiet Links der Isar eingeleitet und in der Kläranlage Landau a.d. Isar gereinigt. Eine Übergabestelle befindet sich über Harburg kommend in Weindlschwaige, die zweite liegt in der Boschstraße.

Das Kanalnetz im Bereich des Marktes Pilsting befindet sich in Eigentum des Marktes Pilsting. Das Einzugsgebiet wird im Trennverfahren entwässert. Spezifische Daten zum Fremdwasseranfall liegen nicht vor. Maßnahmen zur Reduzierung des Fremdwasseranteils werden jährlich mit dem Markt Pilsting besprochen.

Da die Übergabestellen keine Entlastungsbauwerke aufweisen, sind im Bereich Pilsting keine weiteren abwassertechnischen Sonderbauwerke vorhanden, die im Rahmen dieses Antrags zu berücksichtigen wären.

#### **3.3.3 RÜ I – Regenüberlauf im Bereich Landau rechts der Isar, Mitte**

Der RÜ I befindet sich im Bereich Landau rechts der Isar nahe Hauptstraße 89.

Bei diesem Bauwerk handelt es sich um einen sogenannten Springüberlauf. Der Trockenwetterabfluss wird innerhalb des Bauwerks nach unten abgeführt und fließt

gedrosselt in das Direkteinzugsgebiet der Kläranlage weiter. Im Entlastungsfall schießt das Mischwasser über den Trockenwetterablauf hinweg und wird ungedrosselt in die Isar geleitet.

Diese Bauwerksart entspricht nicht mehr dem Stand der Technik. Eine Erneuerung des Bauwerks wurde seitens des Wasserwirtschaftsamts Landshut gefordert.

Da beim Springüberlauf keine Überlaufschwelle vorhanden ist, kann kein Einstau im vorgelagerten Mischwasserkanal erzeugt werden. Ein anrechenbares Speichervolumen als SKU ist daher nicht vorhanden.

### **3.3.4 RÜ II – Regenüberlauf im Bereich Landau rechts der Isar, Osten**

Der RÜ II befindet sich im Kreuzungsbereich der Klärwerkstraße/Steinfelsstraße.

Bei diesem Bauwerk handelt es sich um einen sogenannten Springüberlauf. Der Trockenwetterabfluss wird innerhalb des Bauwerks nach unten abgeführt und fließt gedrosselt in das Direkteinzugsgebiet der Kläranlage weiter. Im Entlastungsfall schießt das Mischwasser über den Trockenwetterablauf hinweg und wird ungedrosselt in die Isar geleitet.

Diese Bauwerksart entspricht nicht mehr dem Stand der Technik. Eine Erneuerung des Bauwerks wurde seitens des Wasserwirtschaftsamts Landshut gefordert.

Da beim Springüberlauf keine Überlaufschwelle vorhanden ist, kann kein Einstau im vorgelagerten Mischwasserkanal erzeugt werden. Ein anrechenbares Speichervolumen als SKU ist daher nicht vorhanden.

### **3.3.5 RÜ III – Regenüberlauf und Stauraumkanal im Bereich Landau rechts der Isar, Westen**

Der RÜ III befindet sich in der Höckinger Straße nahe Hausnummer 100.

Bei diesem Bauwerk handelt es sich um einen Regenüberlauf mit einer Überlaufschwelle auf einer Höhe von 341,56 m ü. NN. Im Entlastungsfall wird das Mischwasser ungedrosselt über eine Betonleitung DN 800 in den Ammerbach geleitet. Der Drosselabfluss zur Kläranlage beträgt 311 l/s. Dieser Wert wurde im Rahmen einer Sanierungsmaßnahme im Jahr 2018 durch den Einbau von zwei Bypass-Leitungen DN 280 PE-HD auf den wasserrechtlich geforderten Wert angehoben.

Dem Regenüberlauf ist im Zulauf ein Stauraumkanal mit untenliegender Entlastung (SKU) vorgelagert. Das geometrische Speichervolumen des Stauraumkanals beträgt 20 m<sup>3</sup>. Da es sich um einen SKU handelt, ist das anrechenbare Speichervolumen gemäß DWA-A 102-2 mit dem Faktor 1,5 zu dividieren. Das anrechenbare Speichervolumen beträgt somit 14 m<sup>3</sup>.

### **3.3.6 RÜB Links der Isar – Überlaufbauwerk und Stauraum im Bereich Landau links der Isar**

Das Einzugsgebiet links der Isar wird über das Schöpfwerk in der Königsberger Straße nahe Hausnummer 8 entwässert. Das anfallende Mischwasser wird dort bisher gedrosselt und mit einem Drosselabfluss von  $Q_{Dr} = 60 \text{ l/s}$  über eine Druckleitung unter der Isar zur Klärwerkstraße gepumpt.

Dem Schöpfwerk vorgelagert sind ein SKU sowie ein Regenüberlaufbecken (Fangbecken). Das geometrische Volumen des Stauraumkanals beträgt  $920 \text{ m}^3$ . Da es sich um eine SKU handelt, ist das anrechenbare Speichervolumen gemäß DWA-A 102-2 mit dem Faktor 1,5 zu dividieren, woraus sich ein anrechenbares Volumen von  $614 \text{ m}^3$  ergibt. Das Fangbecken verfügt über ein Volumen von  $446 \text{ m}^3$ , welches ohne Abminderung vollständig angerechnet werden kann. Das gesamte anrechenbare Speichervolumen beträgt somit  $1.060 \text{ m}^3$ .

Die Überschreitung der Schwellenhöhe von  $331,20 \text{ m ü. NN}$  wird das Fangbecken eingestaut. Übersteigt der Wasserspiegel die Höhe von  $332,75 \text{ m ü. NN}$ , entlastet das Bauwerk in den Regenwetterpumpensumpf mit einer Sohlhöhe von  $329,30 \text{ m ü. NN}$ . Von dort heben drei Regenwasserpumpen das Mischwasser auf den Ableitungskanal an, dessen erster Schacht eine Sohlhöhe von  $335,60 \text{ m ü. NN}$  aufweist. Der Ableitungskanal entlastet das Mischwasser anschließend im Freigefälle zur Isar.

### **3.3.7 RÜB Zeholfing – Überlaufbauwerk und Stauraum im Bereich Zeholfing**

Das RÜB Zeholfing befindet sich am rechten Ufer der Isar, westlich der Kreisstraße DGF 24. Das anfallende Mischwasser wird über eine Druckleitung zur Kläranlage Landau a.d. Isar gepumpt.

Bei Trockenwetter wird der Abfluss über eine Umgehungsleitung DN 250 mit einer Sohlhöhe von  $335,29 \text{ m ü. NN}$  am bestehende Rückhaltebecken vorbeigeleitet. Bei steigendem Zufluss gelangt das Mischwasser über eine Rohrleitung DN 500 mit einer Sohlhöhe im Entlastungsbauwerk von  $335,40 \text{ m ü. NN}$  in das vorhandene RÜB mit einem Volumen von  $84 \text{ m}^3$ . Dieses Volumen ist vollständig anrechenbar. Übersteigt der Wasserspiegel die Überlaufschwellerhöhe von  $336,02 \text{ m ü. NN}$ , wird das Mischwasser ungedrosselt über einen Entlastungskanal DN 1000 in die Isar abgeschlagen.

Dem RÜB ist ein SKU vorgelagert. Das geometrische Volumen des Stauraumkanals beträgt  $43 \text{ m}^3$ , woraus sich nach Division durch den Faktor 1,5 ein anrechenbares Volumen von  $29 \text{ m}^3$  ergibt. Das gesamte anrechenbare Speichervolumen beträgt somit  $113 \text{ m}^3$ .



### 3.3.8 RÜB Kläranlage – Überlaufbauwerk bei KA Landau a.d. Isar

Am Zulauf zur Kläranlage Landau a.d. Isar befindet sich ein kombiniertes Zulauf- und Entlastungsbauwerk. Bei Trockenwetter fließt das Mischwasser direkt an dem RÜB vorbei zur Kläranlage. Bei Regenereignissen kommt es aufgrund des gedrosselten Zulaufs zur Kläranlage zu einem Aufstau im Zulaufbauwerk. Bei Erreichen eines Wasserspiegels von 336,54 m ü. NN wird das Mischwasser über eine Schwelle in das seitlich angeordnete RÜB abgeschlagen. Das RÜB verfügt über ein Volumen von 1.300 m³, das vollständig angerechnet werden kann. Am Ende des Beckens befindet sich eine Überlaufschwelle auf einer Höhe von 335,92 m ü. NN, über die das Mischwasser bei Vollfüllung in den Entlastungskanal zur Isar abgeschlagen wird.

Zusätzlich ist im Zulaufbauwerk ein Notüberlauf auf einer Höhe von 337,15 m ü. NN vorhanden. Dieser leitet das Mischwasser bei außergewöhnlichen Belastungssituationen oder drohender Überlastung der Kläranlage über einen separaten Notentlastungskanal in den Mühlbach ab. Nach Angaben der Stadtwerke Landau a.d. Isar und des Kläranlagenpersonals wurde dieser Notüberlauf in den vergangenen zwei Jahrzehnten nicht aktiviert. Der Zulauf zur Kläranlage kann über einen Spindelschieber abgesperrt werden. Auch dieser Eingriff wurde nach vorliegenden Informationen in jüngerer Vergangenheit nicht vorgenommen.

Dem Regenüberlaufbecken ist ein SKU vorgelagert. Dessen geometrisches Volumen beträgt 136 m³, woraus sich nach Division durch den Faktor 1,5 ein anrechenbares Volumen von 91 m³ ergibt. Das gesamte anrechenbare Speichervolumen beträgt somit 1.391 m³.

## 3.4 Gebietskenngrößen

### 3.4.1 Jahresniederschlag $h_{N,aM}$

Als maßgebende Jahresniederschlagshöhe wurde der vom Deutschen Wetterdienst (DWD) bereitgestellte vieljährige Mittelwert der Jahre 1991 – 2020 der Wetterstation Gottfrieding herangezogen.

$$h_{N,aM} = 758 \text{ mm}$$

### 3.4.2 Fließzeit $t_f$

Die Fließzeit  $t_f$  wurde für jedes Teileinzugsgebiet anhand der längsten Fließzeit im Freispiegelkanal des jeweiligen Einzugsgebiets ermittelt. Die ermittelten Fließzeiten sind den beiliegenden Berechnungsblättern zu entnehmen.

### 3.4.3 Mittlere Neigungsgruppe NG<sub>m</sub>

Die mittlere Neigungsgruppe wurde für alle Teileinzugsgebiete einheitlich festgelegt:

**NG<sub>m</sub> = 2, mittlere Geländeneigungen von 1,0 % bis 4,0 %**

## 4 Nachweis der Entlastungsanlagen

### 4.1 Nachweisverfahren und Berechnungsansatz

Der Nachweis der Mischwasserbehandlung erfolgt nach dem vereinfachten Verfahren gemäß DWA-A 102-2/BWK-A 3-2. Das Nachweisverfahren mittels Langzeitsimulation ist nach Abstimmung mit dem Wasserwirtschaftsamt Landshut nicht erforderlich. Das Gesamtsystem gliedert sich in fünf parallel angeordnete Kopfgebiete, deren gedrosselte Abflüsse in das Direkteinzugsgebiet der Kläranlage münden. Aufgrund dieser einfachen Systemstruktur ohne hydraulische Wechselwirkungen zwischen den Teilsystemen wurde auf das Nachweisverfahren verzichtet.

Für jedes Teileinzugsgebiet wurde zunächst der rechnerische Mischwasserabfluss zur Kläranlage  $Q_{M,berechnet}$  ermittelt. Da in den meisten Teileinzugsgebieten das flächenspezifische Mindestspeichervolumen von 5 m<sup>3</sup>/ha maßgebend wird und  $V_s$  somit kleiner als 5 m<sup>3</sup>/ha ist, wird  $Q_M$  so weit abgemindert, bis  $V_s$  nur noch knapp kleiner als 5 m<sup>3</sup>/ha. Durch diese Reduzierung wird der Abfluss zur Kläranlage minimiert, ohne das erforderliche Speichervolumen zu vergrößern. Beim Einzugsgebiet RÜB Links der Isar wurde  $Q_M$  so weit abgemindert, dass das erforderliche Speichervolumen das vorhandene Volumen optimal ausschöpft.

Der maßgebende Mischwasserabfluss für das fiktive Gesamtbecken ergibt sich als Summe der reduzierten Drosselabflüsse aller sechs Teileinzugsgebiete.

Entsprechend dem LfU-Merkblatt 4.4/22 „Anforderungen an die Einleitung von Schmutz-, Misch- und Niederschlagswasser“ (März 2023) wurden die qualitativen Anforderungen an die Mischwassereinleitungen geprüft. Für alle Einleitungsstellen in die Isar ergibt sich nach Tabelle 1 des Merkblatts die Anforderungsstufe 1 – die Normalanforderungen nach DWA-A 102-2 sind somit ausreichend.

Mittlerer Niedrigwasserabfluss MNQ = 87,7 m<sup>3</sup>/s

Wassertiefe  $h \approx$  1,0 m

Fließgeschwindigkeit  $v =$  MNQ / durchflossener Querschnitt A

$$\begin{aligned}
 &= 87,7 \text{ m}^3/\text{s} / (1,0 \text{ m} * 65 \text{ m}) \\
 &= 1,35 \text{ m/s} > 0,35 \text{ m/s} \\
 \text{Mischungsverhältnis} \quad &\text{MNQ} / \text{Trockenwetterabfluss im 24-h-Mittel } Q_{T,aM} \\
 &= 87,7 \text{ m}^3/\text{s} / 0,0527 \text{ m}^3/\text{s} \\
 &= 1664 > 130
 \end{aligned}$$

→ Isar: Anforderungsstufe 1

Als  $Q_{T,aM}$  wurde der Wert aus der Berechnungstabelle nach DWA-A 102-2 des Gesamtgebietes verwendet. Dieser ist am höchsten unter allen Berechnungen und stellt den ungünstigsten Fall dar.

Für die Einleitungsstelle RÜ III in den Ammerbach wurde die Berechnung für die höchste Anforderungsstufe 3 (weitergehende Anforderungen) durchgeführt. Das dabei ermittelte Mischverhältnis von  $m \approx 70$  überschreitet den geforderten Mindestwert von  $m_{RÜ} \geq 15$  deutlich, sodass auch hier die weitergehenden Anforderungen eingehalten werden.

Der kritische Mischwasserabfluss  $Q_{krit}$  errechnet sich entsprechend DWA-A 102-2 Gl. (26).

Abweichend von den Vorgaben des DWA-A 102-2 ist ein Mindestmischverhältnis zwischen Regen- und Trockenwetteranteil im kritischen Mischwasserabfluss von  $m_{RÜ} \geq 15$  anzustreben bei  $C_{T,aM,CSB} \leq 600 \text{ mg/l}$ .

CSB-Konzentration im Trockenwetterabfluss  $C_{T,aM,CSB} = 332 \text{ mg/l}$

$$\begin{aligned}
 \text{Kritische Regenspende } r_{krit} &= 15 * 120 / (t_f + 120) \\
 &\quad \text{mit } t_f = 10,3 \text{ min (EZG RÜ III Tabelle)} \\
 &= 15 * 120 / (10,3 + 120) \\
 &= 13,8 \text{ (l/s*ha)}
 \end{aligned}$$

$$\begin{aligned}
 \text{Kritischer Mischwasserabfluss } Q_{R,krit} &= r_{krit} * A_{b,a} \\
 &= 13,8 \text{ l/(s*ha)} * 30,13 \text{ ha} \\
 &= 415,8 \text{ l/s}
 \end{aligned}$$

$$\begin{aligned}
 \text{Drosselabfluss } Q_{Dr} &> Q_{T,aM} + Q_{R,krit} + \sum Q_{Dr,i} \\
 &> 5,9 \text{ l/s} + 415,8 \text{ l/s} + 0 \\
 &> 421,7 \text{ l/s}
 \end{aligned}$$

Der kritische Mischwasserabfluss  $Q_{\text{krit}}$  wird in diesem Zusammenhang im Regelwerk als Drosselabfluss  $Q_{\text{Dr}}$  bezeichnet.

$$\begin{aligned}\text{Mindestmischverhältnis } m_{\text{Rü}} &= (Q_{\text{Dr}} - Q_{\text{T,aM}}) / Q_{\text{T,aM}} \\ &= (421,7 \text{ l/s} - 5,9 \text{ l/s}) / 5,9 \text{ l/s} \\ &\approx 70 > 15\end{aligned}$$

→ Somit ist die weitergehende Anforderung für den Ammerbach erfüllt

## 4.2 Nachweis Speichervolumen

Die Ergebnisse der Berechnung nach dem vereinfachten Verfahren sind in der nachfolgenden Tabelle zusammengefasst. Die vollständigen Berechnungsblätter sind den Anlagen zu entnehmen.

Der Nachweis ist erfüllt, wenn gilt:  $V_{\text{vorh}} \geq V_{\text{erf}}$

| EZG                       | $V_{\text{erf}}$<br>[m³] | $V_{\text{vorh}}$<br>[m³] | $Q_{\text{M,berechnet}}$<br>[l/s] | $Q_{\text{M,reduziert}}$<br>[l/s] | Nachweis      |
|---------------------------|--------------------------|---------------------------|-----------------------------------|-----------------------------------|---------------|
| RÜ I                      | 198                      | 0                         | 43,5                              | 24,0                              | nicht erfüllt |
| RÜ II                     | 74                       | 0                         | 12,0                              | 7,0                               | nicht erfüllt |
| RÜ III                    | 150                      | 14                        | 32,5                              | 24,0                              | nicht erfüllt |
| RÜB Links<br>der Isar     | 1.057                    | 1.060                     | 159,2                             | 134,0                             | erfüllt       |
| RÜB<br>Zeholting          | 38                       | 113                       | 1,7                               | 1,5                               | erfüllt       |
| EZG KA                    | 60                       | 1.391                     | 31,1                              | 26,0                              | erfüllt       |
| <b>Gesamt-<br/>gebiet</b> | <b>1.140</b>             | <b>2.578</b>              | <b>243,0</b>                      | <b>216,5</b>                      |               |

Auch unter Vernachlässigung des im RÜB Kläranlage über den rechnerischen Bedarf hinaus vorhandenen Speichervolumens ist der Nachweis erfüllt. Ohne das Beckenvolumen des RÜB Kläranlage mit 1.300 m³ verbleiben an dieser Stelle nur der anrechenbare SKU-Anteil von 91 m³. Die Summe der vorhandenen Einzelspeichervolumina  $V_{\text{vorh}} = 2.578 \text{ m}^3 - 1.300 \text{ m}^3 = 1.278 \text{ m}^3$  übersteigt damit weiterhin das erforderliche Gesamtspeichervolumen des fiktiven Gesamtbeckens von 1.140 m³ um 138 m³.

Das im RÜB Kläranlage vorhandene Speichervolumen wird bewusst vorgehalten und ist wie folgt begründet:

- Abflussspitzen werden vor dem Kläranlagenzufluss zwischengepuffert und zeitversetzt der Kläranlage zugeführt. Dadurch wird die Häufigkeit der Mischwasserentlastung und die Schmutzfrachteinleitung in den Vorfluter reduziert und die Gewässerqualität im Gewässer verbessert sich.
- Die Niederschlagswassereinleitungsgebühr für den Betreiber der Kläranlage sinkt.
- Sicherung künftiger Bebauung: Das vorgehaltene Speichervolumen schafft Kapazitätsreserven für geplante Erweiterungsflächen im Einzugsgebiet.

### 4.3 Ergebnis

Die Einzelnachweise der Kopfgebiete RÜ I, RÜ II und RÜ III sind aufgrund fehlender bzw. unzureichender Speichervolumina nicht erfüllt.

Die vorhandenen Volumina bei RÜB Links der Isar und RÜB Zeholfing sind ausreichend.

Die Drosselabflüsse können nicht so verändert werden, dass alle Nachweise erbracht werden können, obwohl das erforderliche Rückhaltevolumen für das fiktive Gesamtbecken im Kanalnetz vorhanden ist.

Bei RÜ I und RÜ II ist das ermittelte Volumen in zukünftigen Baumaßnahmen herzustellen. Ein sofortiger Verschluss dieser Einleitungsstellen führt zu Rückstauproblemen im Kanalnetz durch hydraulische Überlastung der abflusseitigen Kanalhaltungen.

## 5 Regentlastungsanlagen allgemein

### 5.1 Grundsätze

Gewässerverunreinigungen durch Mischwasserentlastungen können grundsätzlich durch folgende Maßnahmen verringert werden:

- Reduzierung der befestigten Flächen und damit des anfallenden Regenwasserabflusses
- Rückhalt der abfiltrierbaren Stoffe

Für die Betrachtungen wurden folgende Bemessungswerte zugrunde gelegt:

- CSB-Konzentration im Regenwetterabfluss:  $C_{R,CSB} = 107 \text{ mg/l}$
- Mittlere CSB-Konzentration im Trockenwetterabfluss:  $C_{T,aM,CSB} = 332 \text{ mg/l}$
- CSB-Konzentration im Kläranlagenablauf:  $C_{KA,CSB} = 50 \text{ mg/l}$

Größere Niederschlagsmengen führen in der Regel zu einer Erhöhung des erforderlichen Speichervolumens. Bei höherer Verschmutzung des Trockenwetterabflusses wirkt sich der Starkverschmutzungszuschlag auf das erforderliche Volumen aus.

## 5.2 Möglichkeiten zur Abflussminderung

### 5.2.1 Möglichkeiten zur Minderung des Regenwasserabflusses

- a) Die Versickerung von gereinigtem Regenwasser nach DWA-A 138 ist aufgrund der vorhandenen Bebauung und der Bodenverhältnisse nicht flächendeckend möglich.
- b) Die direkte Einleitung von schwach verschmutztem Regenwasser aus Trenngebiet in den Vorfluter ist bereits realisiert und wird im vorliegenden Antrag nicht weiter behandelt.
- c) Für zukünftige Erschließungen plant die Stadt Landau a.d. Isar neue Wohn- und Gewerbegebiete überwiegend im Bereich Links der Isar. Das anfallende Regenwasser soll dort versickert werden, sodass kein zusätzlicher Regenwasserabfluss in das Mischwassernetz entsteht. Diese Maßnahme dient als stille Reserve für die bevorstehenden Entlastungsanlagen.
- d) Bereiche außerhalb von Siedlungen werden nicht über das betrachtete Kanalnetz entwässert.
- e) Die Nutzung des Regenwassers als Brauchwasser ist freiwillig. Ein Nutzungszwang kann aufgrund der bestehenden Verhältnisse nicht verwirklicht werden. Das Volumen von Regenwasserzisternen dient als stille Reserve.

### 5.2.2 Möglichkeiten zur Verschmutzungsreduzierung

Auf die Möglichkeit zur Reduzierung des Regenabflusses entsprechend DWA-A 102-2 wird hingewiesen.

Maßnahmen zur Reduzierung der Verschmutzung des Regenwasserabflusses sind im betrachteten Einzugsgebiet praktisch nicht verwirklicht und werden nicht weiter in Betracht gezogen.

### 5.2.3 Möglichkeiten zur Minderung des Schmutzwasserabflusses

Technische Maßnahmen zur Verringerung des Schmutzwasseranfalls sind im Einzugsgebiet nicht vorgesehen.

Der spezifische Trinkwasserverbrauch wurde mit 100 l/(E\*d) angesetzt

### 5.2.4 Möglichkeiten zur Minderung des Fremdwasseranfalls

Der mittlere Fremdwasseranteil beträgt gemäß den Jahresberichten der Kläranlage der Jahre 2022 – 2024 rund 24 %. Auf Basis von jährlichen Kanalbefahrungen des jeweiligen Vorjahres wird ein jährliches Sanierungsprogramm zur Behebung erkannter Schadstellen erstellt und umgesetzt.

Angaben zum Fremdwasseranteil des Kanalnetzes im Marktbereich Pilsting sind nicht bekannt.

## 5.3 Maßnahmen zur Regenwasserbehandlung

Zur Regenwasserbehandlung werden im Einzugsgebiet der Kläranlage Landau a.d. Isar folgende Prinzipien genutzt:

- Mechanische Reinigung durch Absetzwirkung in den Regenüberlaufbecken
- Rückhalt des ersten, stärker verschmutzten Spülstoßes im Fangbecken

# 6 Regenwasserentlastung

## 6.1 Entlastungsmenge

Die maßgebende Entlastungsmenge wird für jede Entlastungsanlage nach zwei Ansätzen ermittelt.

Zum einen ergibt sich die Entlastungsmenge aus dem Produkt der maßgebenden Regenabflussspende und der angeschlossenen undurchlässigen Fläche des jeweiligen Einzugsgebietes:

$$Q_r = r_{10/0,5} \times A_u \quad \text{mit } r_{10/0,5} = 196,7 \text{ l/(s*ha)}$$

Zum anderen wird die hydraulische Kapazität des Entlastungskanals bei Vollfüllung  $Q_{\text{voll}}$  bestimmt. Hierfür wird das mittlere Gefälle des Entlastungskanals aus der Differenz der Sohlhöhen zwischen dem Entlastungsbauwerk und dem Kanalauslauf, dividiert durch die Gesamtlänge, ermittelt. Anhand dieses Gefälles wird der zugehörige Vollfüllungsabfluss aus den Vollfüllungstabellen abgelesen.

Der jeweils kleinere der beiden ermittelten Werte ist maßgebend für die anzusetzende Entlastungsmenge.

|                    |                                                                                               |
|--------------------|-----------------------------------------------------------------------------------------------|
| RÜ I:              | $I = [(341,08 - 335,07) / 366,03] \cdot 1000 = 1,64 \text{ ‰}$<br>Rechteckprofil DN 1000/1400 |
| RÜ II:             | $I = [(341,61 - 333,80) / 363,50] \cdot 1000 = 21,5 \text{ ‰}$<br>Rechteckprofil DN 1200/1500 |
| RÜ III:            | $I = [(339,32 - 337,84) / 48,56] \cdot 1000 = 30,5 \text{ ‰}$<br>Kreisprofil DN 800           |
| RÜB Links d. Isar: | $I = [(335,60 - 334,34) / 252,05] \cdot 1000 = 5,0 \text{ ‰}$<br>Rechteckprofil DN 1500/2000  |
| RÜB Zeholfing:     | $I = [(335,32 - 334,61) / 18,26] \cdot 1000 = 38,9 \text{ ‰}$<br>Kreisprofil DN 1000          |
| RÜB Kläranlage:    | $I = [(333,97 - 333,71) / 68,35] \cdot 1000 = 3,8 \text{ ‰}$<br>Kreisprofil DN 1000           |

Die Entlastungsmengen wurden für die jeweiligen Rohrprofile wie folgt ermittelt:

- Kreisprofile: Volfüllungstabelle, Interpolation der Rohrgefälle auf den oben berechneten Wert
- Rechteckprofil: Berechnung mittels Manning-Strickler-Gleichen mit  $k_{St} = 65$

$$Q = A \cdot k_{St} \cdot r_{hy}^{2/3} \cdot I_E^{1/2} \quad \text{mit } r_{hy} = A / I_u$$

Wenn die theoretische Abflussleistung im Freispiegelkanal kleiner ist, als die anfallende Abflussmenge, kommt es zum Rückstau in der Rohrleitung.

| Entlastungsbauwerk | $Q_r$<br>[l/s] | $Q_{voll}$<br>[l/s] | Rückstau | UTM-32-Koordinaten<br>x/y |
|--------------------|----------------|---------------------|----------|---------------------------|
| RÜ I               | 7084           | <b>5125</b>         | Ja       | 771.949<br>5.397.634      |
| RÜ II              | <b>2647</b>    | 8248                | Nein     | 772.406<br>5.397.831      |
| RÜ III             | 5333           | <b>2287</b>         | Ja       | 771.430<br>5.397.089      |
| RÜB Links d Isar   | 22547          | <b>7838</b>         | Ja       | 772.300<br>5.398.544      |
| RÜB Zeholfing      | <b>1367</b>    | 4614                | Nein     | 776.628<br>5.399.560      |
| RÜB Kläranlage     | 2164           | <b>1449</b>         | ja       | 772.722                   |



|  |  |  |  |           |
|--|--|--|--|-----------|
|  |  |  |  | 5.398.204 |
|--|--|--|--|-----------|

## 6.2 Überlaufschwelle

Die maximal zulässige Schwellenbelastung des Regenüberlaufs beträgt bei einem einjährigen Abflussereignis  $S_{\text{Soll}} = 300 \text{ l/(s*m)}$

→ Aus der beiliegenden Regenstatistik wird entnommen:

$$r_{10/1} = 160,0 \text{ l/(s*ha)}$$

Die erforderliche Schwellenlänge ergibt sich daraus zu:

$$L_{\text{erf}} = Q_r / S_{\text{Soll}}$$

| Entlastungsbauwerk | $Q_r$<br>[l/s] | $L_{\text{erf}}$<br>[m] |
|--------------------|----------------|-------------------------|
| RÜ I               | 5758           | 19,19                   |
| RÜ II              | 2154           | 7,18                    |
| RÜ III             | 4338           | 14,46                   |
| RÜB Links der Isar | 18341          | 61,14                   |
| RÜB Zeholfing      | 1112           | 3,71                    |
| RÜB Kläranlage     | 1760           | 5,87                    |

## 6.3 Schutz gegen Binnenhochwasser

Bei Hochwasserereignissen besteht die Gefahr, dass der Wasserstand im Vorfluter die Höhe der Überlaufschwelle der Entlastungsbauwerke übersteigt und es zu einem Rückstau in das Kanalnetz kommt. Ein solcher Rückstau kann zu Überflutungen in Hausanschlüssen und Kellergeschossen führen. Es ist daher zu prüfen, ob die Schwellenhöhe der jeweiligen Entlastungsanlage über dem maßgebenden Hochwasserstand HQ100 des Vorfluters liegt. Im Falle des Rückstaus sind Maßnahmen, wie der Einbau von Rückstauklappen im Entlastungskanal, erforderlich. Für die Einleitungsstellen in die Isar wurden die maßgebenden Wasserstände bei HQ100 beim Wasserwirtschaftsamt Landshut angefragt. Die Ergebnisse sind in der nachfolgenden Tabelle zusammengefasst.

| Entlastungsbauwerk | Schwellenhöhe                    | Wasserstand<br>HQ100 | Rückstausicherung<br>Erforderlich? |
|--------------------|----------------------------------|----------------------|------------------------------------|
| RÜ I               | Springüberlauf<br>Keine Schwelle | 338,75               | Nein                               |

|                    |                                                             |                                             |                                            |
|--------------------|-------------------------------------------------------------|---------------------------------------------|--------------------------------------------|
|                    | Schachtsohle:<br>341,08                                     |                                             |                                            |
| RÜ II              | Springüberlauf<br>Keine Schwelle<br>Schachtsohle:<br>341,61 | 338,35                                      | Nein                                       |
| RÜ III             | 341,56                                                      | Bei Mündung<br>Ammerbach in Isar:<br>339,50 | Nein                                       |
| RÜB Links der Isar | Siehe Hinweis                                               | 338,25                                      | Bereits vorhanden<br>über<br>Pumpentechnik |
| RÜB Zeholfing      | 336,02                                                      | 335,00                                      | Nein                                       |
| RÜB Kläranlage     | Siehe Hinweis                                               | 337,98                                      | ja, über<br>Hebetechnik                    |

Bei RÜ I und RÜ II liegt die Schachtsohle deutlich über dem jeweiligen HQ100-Wert, sodass eine Rückstausicherung hier nicht erforderlich ist. Gleiches gilt für RÜ III und RÜB Zeholfing, deren Überlaufschwellen oberhalb des jeweiligen HQ100-Wertes liegen.

#### Hinweis RÜB Kläranlage:

Die Kläranlage Landau a.d. Isar liegt landseitig eines Hochwasserdammes. Der Entlastungskanal zur Isar beginnt erst nach den Wasserförderschnecken, über die der Überlaufabfluss aus dem RÜB Kläranlage angehoben wird; eine kanaltechnische Verbindung zwischen dem Entlastungskanal und den Reinigungsanlagen der Kläranlage besteht nicht. Der Hochwasserschutz dieser Anlage ist somit an die Funktionsfähigkeit der Wasserförderschnecken gebunden.

#### Hinweis RÜB Links der Isar:

Am RÜB Links der Isar erfolgt die Ableitung des entlasteten Mischwassers über die im Pumpensumpf angeordneten Regenwasserpumpen, die mit einer Rückstausicherung ausgestattet sind. Dadurch ist der Fangraum von dem nachfolgenden Entlastungskanal getrennt. Die Pumpen heben die Mischwasserentlastung in den Regenwasserkanal,

von wo es im freien Gefälle der Isar zugeleitet wird. Der Hochwasserschutz dieser Anlage ist somit an die Funktionsfähigkeit der Binnenentwässerung gebunden.

Schachtdeckel von Entlastungskanälen, deren Schachtoberkante unterhalb der maßgebenden HQ100-Höhe liegt, dürfen keine Lüftungsöffnungen aufweisen und müssen gegen Aufschwimmen gesichert sein, um ein Ausheben durch den Wasserdruck bei Hochwasser zu verhindern.

## 6.4 Vorfluter

Der Abflussquerschnitt des Vorfluters Isar ist ausreichend dimensioniert, um die gedrosselte Einleitungsmenge schadlos ableiten zu können. Die Isar wird nach DWA-M 153 Tab. 3 als Fluss eingestuft. Hier ist die Regenabflussspende  $q_R$  nicht begrenzt.

Hydraulische Gewässerbelastung:

$$Q_{ab,ist\ RÜ\ I} = 5.125\ \text{l/s}$$

$$Q_{ab,ist\ RÜ\ II} = 2.647\ \text{l/s}$$

$$Q_{ab,ist\ RÜ\ III} = 2.287\ \text{l/s}$$

$$Q_{ab,ist\ RÜB\ Links\ der\ Isar} = 7.838\ \text{l/s}$$

$$Q_{ab,ist\ RÜB\ Zeholfing} = 1.367\ \text{l/s}$$

$$Q_{ab,ist\ RÜB\ Kläranlage} = 1.449\ \text{l/s}$$

Der Ammerbach wird nach DWA-M 153 Tab. 3 als kleiner Flachlandbach eingestuft. Die zulässige Regenabflussspende ist somit  $q_R = 15\ \text{l/(s*ha)}$ . Als maximale einzuleitende Menge ergibt sich somit:

$$Q_{ab,max,\ RÜ\ III} = q_R * A_u$$

$$Q_{ab,max,\ RÜ\ III} = 15\ \text{l/(s*ha)} * 27,11\ \text{ha}$$

$$Q_{ab,max,\ RÜ\ III} = 407\ \text{l/s}$$

$$\rightarrow Q_{ab,ist\ RÜ\ III} = 2287\ \text{l/s} > Q_{ab,max,\ RÜ\ III} = 407\ \text{l/s}$$

Der tatsächliche Abfluss in den Ammerbach überschreitet die maximal zulässige Menge. Eine Rückhaltung ist somit erforderlich.

## 6.5 Einleitungsstellen

Die bestehenden Hauptkanäle, die den Einleitungsstellen zufließen sind auf gemeindlichen Grundstücken verlegt, bzw. sind notariell gesichert

Folgende Einleitungsstellen werden beantragt:

| Bezeichnung           | Gewässer  | Fl.Nr.,<br>Gemarkung           | Einleitungs-<br>menge<br>[l/s] | Bemerkung               | UTM-32-<br>Koordinaten<br>x/y |
|-----------------------|-----------|--------------------------------|--------------------------------|-------------------------|-------------------------------|
| RÜ I                  | Isar      | 631,<br>Landau a.d.<br>Isar    | 5125                           | Abschlag<br>Mischwasser | 771.915<br>5.397.978          |
| RÜ II                 | Isar      | 630,<br>Landau a.d.<br>Isar    | 2647                           | Abschlag<br>Mischwasser | 772.328<br>5.398.181          |
| RÜ III                | Ammerbach | 863,<br>Landau a.d.<br>Isar    | 2287                           | Abschlag<br>Mischwasser | 771.427<br>5.397.135          |
| RÜ/B/links d.<br>Isar | Isar      | 1017/2,<br>Landau a.d.<br>Isar | 7838                           | Abschlag<br>Mischwasser | 772.465<br>5.398.322          |
| RÜ A3                 | Isar      | 3550/1,<br>Zeholfing           | 1367                           | Abschlag<br>Mischwasser | 776.619<br>5.399.576          |
| RÜB/KA                | Isar      | 1017/2,<br>Landau a.d.<br>Isar | 1449                           | Abschlag<br>Mischwasser | 772.747<br>5.398.382          |

Zusätzlich wird die Einleitung von Mischwasser aus der Notentlastung der Kläranlage in den Mühlbach, Fl.Nr. 1244, Gemarkung Landau a.d. Isar, beantragt.

## 7 Wartung und Verwaltung der Anlage

Die Wartung und Verwaltung des Kanalnetzes, der Kläranlage Landau a.d. Isar sowie der zugehörigen Entlastungsanlagen und Einleitungsstellen wird von den Stadtwerken Landau a.d. Isar wahrgenommen.

Die Wartung und Verwaltung des Kanalnetzes im Marktbereich Pilsting wird vom Markt Pilsting und deren Bauhof wahrgenommen.

## 8 Rechtsverhältnisse

Die Unterhaltungspflicht an den Einleitungsstellen sowie an der Mischwasserkanalisation und den Entlastungsbauwerken obliegt den Stadtwerken Landau a.d. Isar als Betreiber der Anlage.

Die Unterhaltungspflicht für die Isar als Gewässer 1. Ordnung obliegt dem Freistaat Bayern. Die Unterhaltungspflicht für den Ammerbach und den Mühlbach als Gewässer 3. Ordnung obliegt der Stadt Landau a.d. Isar.

Das Gewässerprofil an der jeweiligen Einleitungsstelle darf sich durch Ablagerungen nicht nachteilig verändern.

## 9 Berechnungs- und Bemessungsgrundlagen

Bestandsunterlagen:

- Bestandsunterlagen des Kanalnetzes einschließlich Sonderbauwerke
- Jahresberichte der Kläranlage Landau a.d. Isar 2022-2024
- Einwohnerzahlen der Stadt Landau a.d. Isar und Markt Pilsting
- Gültige und abgelaufene wasserrechtliche Bescheide

Für die Antragsunterlagen wurden die geltenden DWA-Arbeits- und Merkblätter berücksichtigt, insbesondere:

- DWA-A 102-2/BWK-A 3-2: Grundsätze zur Bewirtschaftung und Behandlung von Regenwetterabflüssen zur Einleitung in Oberflächengewässer – Teil 2: Emissionsbezogene Bewertungen und Regelungen, Stand: August 2022
- DWA-A 118: Bewertung der hydraulischen Leistungsfähigkeit von Entwässerungssystemen, Stand: Januar 2024
- DWA-M 153: Handlungsempfehlung zum Umgang mit Regenwasser, Stand: Dezember 2020
- ATV-DVWK-A 198: Vereinheitlichung und Herleitung von Bemessungswerten für Abwasseranlagen, Stand: April 2003
- LfU Merkblatt Nr. 4.4/22: Anforderungen an die Einleitungen von Schmutz-, Misch- und Niederschlagswasser, Stand: März 2023

Mischsystem    Trennsystem

|                                   | EW-Ist | EW-Prognose | A <sub>ges</sub> | KA     |      | RÜ I   |      | RÜ II  |      | RÜ III |      | Links d. Isar |      | ZE     |     |
|-----------------------------------|--------|-------------|------------------|--------|------|--------|------|--------|------|--------|------|---------------|------|--------|-----|
|                                   |        |             | [ha]             | A [ha] | EW   | A [ha] | EW   | A [ha] | EW   | A [ha] | EW   | A [ha]        | EW   | A [ha] | EW  |
| rechts der Isar MS                | 5287   | 6139        | 174,67           | 17,45  | 613  | 67,07  | 2357 | 29,90  | 1051 | 60,25  | 2118 |               |      |        |     |
| rechts der Isar TS                | 1189   | 1381        | 28,09            | 24,75  | 1217 |        |      |        |      | 3,34   | 164  |               |      |        |     |
| links der Isar MS                 | 2937   | 3410        | 178,27           |        |      |        |      |        |      |        |      | 178,27        | 3410 |        |     |
| links der Isar TS                 | 878    | 1020        | 37,62            |        |      |        |      |        |      |        |      | 37,62         | 1020 |        |     |
| Gansmühle                         | 49     | 57          | -                |        |      |        |      |        |      |        |      | -             | 57   |        |     |
| Kleegarten                        | 230    | 267         | 20,96            | 20,96  | 267  |        |      |        |      |        |      |               |      |        |     |
| Niederhöcking                     | 294    | 341         | 18,61            |        |      |        |      |        |      | 18,61  | 341  |               |      |        |     |
| Oberframmering                    | 125    | 145         | 12,72            | 12,72  | 145  |        |      |        |      |        |      |               |      |        |     |
| Oberhöcking                       | 364    | 423         | 28,91            |        |      |        |      |        |      | 28,91  | 423  |               |      |        |     |
| Plankenschwaige                   | 43     | 50          | 5,98             |        |      |        |      |        |      |        |      | 5,98          | 50   |        |     |
| Poldering                         | 62     | 72          | 8,81             | 8,81   | 72   |        |      |        |      |        |      |               |      |        |     |
| Thalham                           | 443    | 514         | 21,29            | 21,29  | 514  |        |      |        |      |        |      |               |      |        |     |
| Usterling                         | 78     | 91          | 8,11             |        |      |        |      |        |      | 8,11   | 91   |               |      |        |     |
| Weindlschwaige                    | 62     | 72          | 6,4              |        |      |        |      |        |      |        |      | 6,4           | 72   |        |     |
| Windschnur                        | 77     | 89          | -                |        |      |        |      |        |      | -      | 89   |               |      |        |     |
| Zeholfing                         | 423    | 491         | 29,99            | 15,95  | 261  |        |      |        |      |        |      |               |      | 14,04  | 230 |
| Zulling                           | 38     | 44          | 4,81             |        |      |        |      |        |      | 4,81   | 44   |               |      |        |     |
| Neuerschließung<br>links der Isar |        | 270         | -                |        |      |        |      |        |      |        |      | -             | 270  |        |     |
| Summe                             | 12579  | 14876       |                  |        | 3089 |        | 2357 |        | 1051 |        | 3270 |               | 4879 |        | 230 |

|          |      |      |
|----------|------|------|
| Pilsting | 7629 | 8429 |
|----------|------|------|

Einwohner: Zuwachsrate LAN:  $0,75 \frac{\%}{a} \rightarrow EW_{ges} = 12579 \cdot 1,0075^{20} = 14.696 \text{ EW}$  zzgl. Neverschlüpfungen ca. 230 EW  $\rightarrow 14.876 \text{ EW}$

Zuwachsrate PIL:  $0,50 \frac{\%}{a} \rightarrow EW_{ges} = 7629 \cdot 1,005^{20} = 8429 \text{ EW}$

LAN rechts d. Isar  $\begin{cases} A_{TS} = 28,09 \\ A_{MS} = 174,67 \end{cases} \begin{cases} EW_{TS} = 1381 \\ EW_{MS} = 6139 \end{cases}$

$A_{MS} = 67,07 \text{ ha}$   
 $\psi = 0,45$

**RÜ I**

MS:  $\frac{67,07 \text{ ha}}{174,67 \text{ ha}} \cdot 6139 = 2357 \text{ EW}$

Gewerbe: ca.  $3,0 \frac{1}{j}$



Einleitung  
RÜ I  
Isar

$Q_{m,soll} = 25,9 \frac{1}{j} \rightarrow V_s = -2,95 \frac{m^3}{ha}$   
 $Q_m = 24,0 \frac{1}{j} \rightarrow V_s = 4,65 \frac{m^3}{ha}$

$\rightarrow Q_{m,gewhlt} = 24 \frac{1}{j}$

$\rightarrow$  maßgebend  $V_{s,min} = 5,0 \frac{m^3}{ha}$

$A_{MS} = 29,90$   
 $\psi = 0,45$

**RÜ II**

MS:  $\frac{29,90 \text{ ha}}{174,67 \text{ ha}} \cdot 6139 = 1051 \text{ EW}$

Gewerbe: ca.  $0,5 \frac{1}{j}$



Einleitung  
RÜ II  
Isar

$Q_{m,soll} = 12,0 \frac{1}{j} \rightarrow V_s = -1,53 \frac{m^3}{ha}$   
 $Q_m = 7,0 \frac{1}{j} \rightarrow V_s = 4,64 \frac{m^3}{ha}$

$\rightarrow Q_{m,gewhlt} = 7,0 \frac{1}{j}$

$\rightarrow$  maßgebend  $V_{s,min} = 5,0 \frac{m^3}{ha}$

$A_{MS} = 60,25 \text{ ha}$   
 $A_{TS} = 3,34 \text{ ha}$   
 $\psi = 0,54$

**RÜ III**

MS:  $\frac{60,25 \text{ ha}}{174,67 \text{ ha}} \cdot 6139 = 2118 \text{ EW}$   
TS:  $\frac{3,34 \text{ ha}}{28,09 \text{ ha}} \cdot 1381 = 164 \text{ EW}$

Niederhocking: 341 EW  
Oberhocking: 423 EW  
Usterling: 91 EW  
Windschnur: 89 EW  
Zulling: 41 EW

TS ges = 1152

Gewerbe:  $1,0 \frac{1}{j}$



Einleitung  
RÜ III  
Ammerbuch

$Q_{m,soll} = 32,5 \frac{1}{j} \rightarrow V_s = -0,80 \frac{m^3}{ha}$   
 $Q_m = 24,0 \frac{1}{j} \rightarrow V_s = 4,51 \frac{m^3}{ha}$

$\rightarrow Q_{m,gewhlt} = 24,0 \frac{1}{j}$

$A_{MS} = 178,27 \text{ ha}$   
 $\psi = 0,64$

**Links d. Isar**

MS: 3410 EW  
TS: LAN links d. Isar: 1020 EW  
Gansmühle: 57 EW  
Planbenschwaige: 50 EW  
Weinelschwaige: 72 EW  
Neverschlüpfungen: 270 EW  
LAN: TS ges 1469 EW  
TS PIL: 8429 EW

Gewerbe:  $10,0 \frac{1}{j}$



Einleitung  
RÜ B/Links d. Isar

$Q_{m,soll} = 159,2 \frac{1}{j} \rightarrow V_s = 4,05 \frac{m^3}{ha}$   
 $V_{erf} = 618 \text{ m}^3 < V_{ist} = 1060 \text{ m}^3$   
 $\rightarrow Q_{m,gewhlt} = 134 \frac{1}{j} \rightarrow V_s = 8,55 \frac{m^3}{ha} \rightarrow V = 1057 \text{ m}^3$

$EW_{ges} = 491 \text{ EW}$

$A_{ges} = 29,99 \text{ ha}$   
 $A_{MS} = 14,06 \text{ ha}$   
 $A_{TS} = 15,95 \text{ ha}$   
 $\psi = 0,49$

**RÜ B Zeholting**

MS:  $\frac{14,06 \text{ ha}}{29,99 \text{ ha}} \cdot 491 = 230 \text{ EW}$

$Q_{m,soll} = 1,7 \frac{1}{j} \rightarrow V_s = -1,09 \frac{m^3}{ha}$   
 $Q_m = 100 \frac{1}{j} \rightarrow V_s = -12,69 \frac{m^3}{ha}$   
 $Q_m = 0,01 \frac{1}{j} \rightarrow V_s = 3,61 \frac{m^3}{ha}$



Einleitung  
RÜ A3  
Isar

$Q_m$  nur geringer Einfluss auf  
Gesamtvolumen

$\rightarrow Q_{m,gewhlt} = 1,5 \frac{1}{j}$

$\rightarrow$  maßgebend  $V_{s,min} = 5,0 \frac{m^3}{ha}$

$\psi = 0,63$  MS:  $\frac{17,45 \text{ ha}}{174,67 \text{ ha}} \cdot 6139 = 613 \text{ EW}$   
TS:  $\frac{24,75 \text{ ha}}{174,67 \text{ ha}} \cdot 1381 = 1217 \text{ EW}$

Thalham: 514 EW  
Oberammerling: 145 EW  
Kriegarten: 267 EW  
Peiderling: 72 EW  
Zeholting TS:  $\frac{15,95 \text{ ha}}{29,99 \text{ ha}} \cdot 491 = 261 \text{ EW}$

TS ges = 2476 EW

Gewerbe =  $1,0 \frac{1}{j}$

Teilgebiet E2G U1:  $Q_{m,soll} = 31,1 \frac{1}{j} \rightarrow V_s = -1,24 \frac{m^3}{ha}$   
 $Q_m = 26,0 \frac{1}{j} \rightarrow V_s = 3,89 \frac{m^3}{ha}$

Gesamtgebiet:  $Q_{m,soll} = 243,0 \frac{1}{j} \rightarrow V_s = 0,96 \frac{m^3}{ha}$

$Q_{m,gepl} = \sum Q_{m,gewhlt}$   
 $= 24,0 + 7,0 + 24,0 + 134,0 + 1,5 + 26,0 = 216,5 \frac{1}{j}$

$\rightarrow V_s = 4,27 \frac{m^3}{ha} \rightarrow V_{s,min} = 5,0 \frac{m^3}{ha}$  maßgebend  
 $V = 1.140 \text{ m}^3$



Einleitung  
RÜ BKA



# Starkniederschlagshöhen und -spenden gemäß KOSTRA-DWD-2020

## Rasterfeld 191183

(Zeile 191, Spalte 183)

### Regenspende und Bemessungsniederschlagswerte in Abhängigkeit von Wiederkehrzeit T und Dauerstufe D

| Dauerstufe D |     | Wiederkehrzeit T |            |      |            |      |            |       |            |       |            |       |            |       |            |       |            |       |            |
|--------------|-----|------------------|------------|------|------------|------|------------|-------|------------|-------|------------|-------|------------|-------|------------|-------|------------|-------|------------|
|              |     | 1 a              |            | 2 a  |            | 3 a  |            | 5 a   |            | 10 a  |            | 20 a  |            | 30 a  |            | 50 a  |            | 100 a |            |
| min          | Std | mm               | l / (s ha) | mm   | l / (s ha) | mm   | l / (s ha) | mm    | l / (s ha) | mm    | l / (s ha) | mm    | l / (s ha) | mm    | l / (s ha) | mm    | l / (s ha) | mm    | l / (s ha) |
| 5            |     | 7,2              | 240,0      | 8,8  | 293,3      | 9,9  | 330,0      | 11,2  | 373,3      | 13,2  | 440,0      | 15,2  | 506,7      | 16,5  | 550,0      | 18,2  | 606,7      | 20,7  | 690,0      |
| 10           |     | 9,6              | 160,0      | 11,8 | 196,7      | 13,2 | 220,0      | 15,0  | 250,0      | 17,6  | 293,3      | 20,2  | 336,7      | 22,0  | 366,7      | 24,3  | 405,0      | 27,6  | 460,0      |
| 15           |     | 11,1             | 123,3      | 13,6 | 151,1      | 15,2 | 168,9      | 17,3  | 192,2      | 20,3  | 225,6      | 23,4  | 260,0      | 25,4  | 282,2      | 28,0  | 311,1      | 31,8  | 353,3      |
| 20           |     | 12,2             | 101,7      | 15,0 | 125,0      | 16,7 | 139,2      | 19,0  | 158,3      | 22,3  | 185,8      | 25,7  | 214,2      | 27,9  | 232,5      | 30,8  | 256,7      | 35,0  | 291,7      |
| 30           |     | 13,8             | 76,7       | 17,0 | 94,4       | 19,0 | 105,6      | 21,6  | 120,0      | 25,3  | 140,6      | 29,2  | 162,2      | 31,7  | 176,1      | 35,0  | 194,4      | 39,7  | 220,6      |
| 45           |     | 15,5             | 57,4       | 19,1 | 70,7       | 21,4 | 79,3       | 24,3  | 90,0       | 28,5  | 105,6      | 32,8  | 121,5      | 35,7  | 132,2      | 39,4  | 145,9      | 44,7  | 165,6      |
| 60           | 1   | 16,9             | 46,9       | 20,8 | 57,8       | 23,2 | 64,4       | 26,3  | 73,1       | 30,9  | 85,8       | 35,6  | 98,9       | 38,7  | 107,5      | 42,8  | 118,9      | 48,5  | 134,7      |
| 90           | 1,5 | 18,9             | 35,0       | 23,2 | 43,0       | 25,9 | 48,0       | 29,5  | 54,6       | 34,6  | 64,1       | 39,8  | 73,7       | 43,3  | 80,2       | 47,8  | 88,5       | 54,3  | 100,6      |
| 120          | 2   | 20,4             | 28,3       | 25,1 | 34,9       | 28,0 | 38,9       | 31,9  | 44,3       | 37,4  | 51,9       | 43,1  | 59,9       | 46,8  | 65,0       | 51,7  | 71,8       | 58,7  | 81,5       |
| 180          | 3   | 22,7             | 21,0       | 28,0 | 25,9       | 31,2 | 28,9       | 35,5  | 32,9       | 41,6  | 38,5       | 48,0  | 44,4       | 52,1  | 48,2       | 57,6  | 53,3       | 65,4  | 60,6       |
| 240          | 4   | 24,5             | 17,0       | 30,2 | 21,0       | 33,7 | 23,4       | 38,3  | 26,6       | 44,9  | 31,2       | 51,8  | 36,0       | 56,3  | 39,1       | 62,1  | 43,1       | 70,5  | 49,0       |
| 360          | 6   | 27,3             | 12,6       | 33,6 | 15,6       | 37,5 | 17,4       | 42,6  | 19,7       | 50,0  | 23,1       | 57,6  | 26,7       | 62,6  | 29,0       | 69,1  | 32,0       | 78,5  | 36,3       |
| 540          | 9   | 30,3             | 9,4        | 37,3 | 11,5       | 41,6 | 12,8       | 47,3  | 14,6       | 55,5  | 17,1       | 64,0  | 19,8       | 69,5  | 21,5       | 76,8  | 23,7       | 87,2  | 26,9       |
| 720          | 12  | 32,6             | 7,5        | 40,2 | 9,3        | 44,9 | 10,4       | 51,0  | 11,8       | 59,8  | 13,8       | 68,9  | 15,9       | 74,9  | 17,3       | 82,7  | 19,1       | 94,0  | 21,8       |
| 1080         | 18  | 36,2             | 5,6        | 44,6 | 6,9        | 49,8 | 7,7        | 56,6  | 8,7        | 66,5  | 10,3       | 76,6  | 11,8       | 83,2  | 12,8       | 91,9  | 14,2       | 104,3 | 16,1       |
| 1440         | 24  | 39,0             | 4,5        | 48,1 | 5,6        | 53,7 | 6,2        | 61,0  | 7,1        | 71,6  | 8,3        | 82,5  | 9,5        | 89,6  | 10,4       | 99,0  | 11,5       | 112,4 | 13,0       |
| 2880         | 48  | 46,7             | 2,7        | 57,5 | 3,3        | 64,2 | 3,7        | 72,9  | 4,2        | 85,6  | 5,0        | 98,6  | 5,7        | 107,2 | 6,2        | 118,4 | 6,9        | 134,4 | 7,8        |
| 4320         | 72  | 51,8             | 2,0        | 63,8 | 2,5        | 71,2 | 2,7        | 81,0  | 3,1        | 95,0  | 3,7        | 109,5 | 4,2        | 119,0 | 4,6        | 131,4 | 5,1        | 149,2 | 5,8        |
| 5760         | 96  | 55,8             | 1,6        | 68,7 | 2,0        | 76,7 | 2,2        | 87,2  | 2,5        | 102,3 | 3,0        | 117,9 | 3,4        | 128,1 | 3,7        | 141,5 | 4,1        | 160,7 | 4,6        |
| 7200         | 120 | 59,1             | 1,4        | 72,8 | 1,7        | 81,2 | 1,9        | 92,4  | 2,1        | 108,4 | 2,5        | 124,9 | 2,9        | 135,7 | 3,1        | 149,9 | 3,5        | 170,2 | 3,9        |
| 8640         | 144 | 62,0             | 1,2        | 76,3 | 1,5        | 85,1 | 1,6        | 96,8  | 1,9        | 113,6 | 2,2        | 130,9 | 2,5        | 142,2 | 2,7        | 157,1 | 3,0        | 178,4 | 3,4        |
| 10080        | 168 | 64,5             | 1,1        | 79,4 | 1,3        | 88,6 | 1,5        | 100,7 | 1,7        | 118,2 | 2,0        | 136,2 | 2,3        | 148,0 | 2,4        | 163,4 | 2,7        | 185,6 | 3,1        |



# Starkniederschlagshöhen und -spenden gemäß KOSTRA-DWD-2020

## Rasterfeld 191183

(Zeile 191, Spalte 183)

### Örtliche Unsicherheiten in Abhängigkeit von Wiederkehrzeit T und Dauerstufe D

|              |     | Wiederkehrzeit T |     |     |     |      |      |      |      |       |
|--------------|-----|------------------|-----|-----|-----|------|------|------|------|-------|
| Dauerstufe D |     | 1 a              | 2 a | 3 a | 5 a | 10 a | 20 a | 30 a | 50 a | 100 a |
| min          | Std | ± %              | ± % | ± % | ± % | ± %  | ± %  | ± %  | ± %  | ± %   |
| 5            |     | 13               | 14  | 14  | 15  | 15   | 16   | 16   | 17   | 17    |
| 10           |     | 16               | 18  | 18  | 19  | 20   | 21   | 21   | 21   | 22    |
| 15           |     | 18               | 20  | 20  | 21  | 22   | 23   | 23   | 24   | 24    |
| 20           |     | 19               | 21  | 22  | 22  | 23   | 24   | 24   | 25   | 25    |
| 30           |     | 20               | 22  | 23  | 23  | 24   | 25   | 25   | 26   | 26    |
| 45           |     | 21               | 22  | 23  | 24  | 24   | 25   | 26   | 26   | 26    |
| 60           | 1   | 20               | 22  | 23  | 23  | 24   | 25   | 25   | 26   | 26    |
| 90           | 1,5 | 20               | 21  | 22  | 23  | 24   | 24   | 25   | 25   | 26    |
| 120          | 2   | 19               | 20  | 21  | 22  | 23   | 24   | 24   | 24   | 25    |
| 180          | 3   | 18               | 20  | 20  | 21  | 22   | 23   | 23   | 23   | 24    |
| 240          | 4   | 17               | 19  | 19  | 20  | 21   | 22   | 22   | 23   | 23    |
| 360          | 6   | 16               | 18  | 18  | 19  | 20   | 21   | 21   | 21   | 22    |
| 540          | 9   | 16               | 17  | 17  | 18  | 19   | 19   | 20   | 20   | 21    |
| 720          | 12  | 15               | 16  | 17  | 17  | 18   | 19   | 19   | 19   | 20    |
| 1080         | 18  | 15               | 15  | 16  | 17  | 17   | 18   | 18   | 19   | 19    |
| 1440         | 24  | 14               | 15  | 16  | 16  | 17   | 17   | 18   | 18   | 18    |
| 2880         | 48  | 15               | 15  | 15  | 16  | 16   | 17   | 17   | 17   | 17    |
| 4320         | 72  | 15               | 15  | 16  | 16  | 16   | 17   | 17   | 17   | 17    |
| 5760         | 96  | 16               | 16  | 16  | 16  | 16   | 17   | 17   | 17   | 17    |
| 7200         | 120 | 17               | 17  | 17  | 17  | 17   | 17   | 17   | 17   | 18    |
| 8640         | 144 | 17               | 17  | 17  | 17  | 17   | 17   | 17   | 18   | 18    |
| 10080        | 168 | 18               | 17  | 17  | 17  | 17   | 18   | 18   | 18   | 18    |

### Parameter für abweichende T und D

#### Lokationsparameter $\xi$ (Xi)

17,26565367

#### Skalenparameter $\alpha$ (Alpha)

5,54860142

#### Formparameter $\kappa$ (Kappa)

-0,1

#### 1. Koutsoyiannis-Parameter $\theta$ (Theta)

0,0313968

#### 2. Koutsoyiannis-Parameter $\eta$ (Eta)

0,7427525

Parameter für dauerstufenübergreifende Extremwertschätzung nach KOUTSOYIANNIS et al. 1998.


Siehe auch Anwendungshilfe zu KOSTRA-DWD-2020 des Deutschen Wetterdienstes.

# Starkniederschlagshöhen und -spenden gemäß KOSTRA-DWD-2020

## Rasterfeld 191183

(Zeile 191, Spalte 183)

Übersichtskarte des Rasterfeldes 191183, M 1 : 100 000

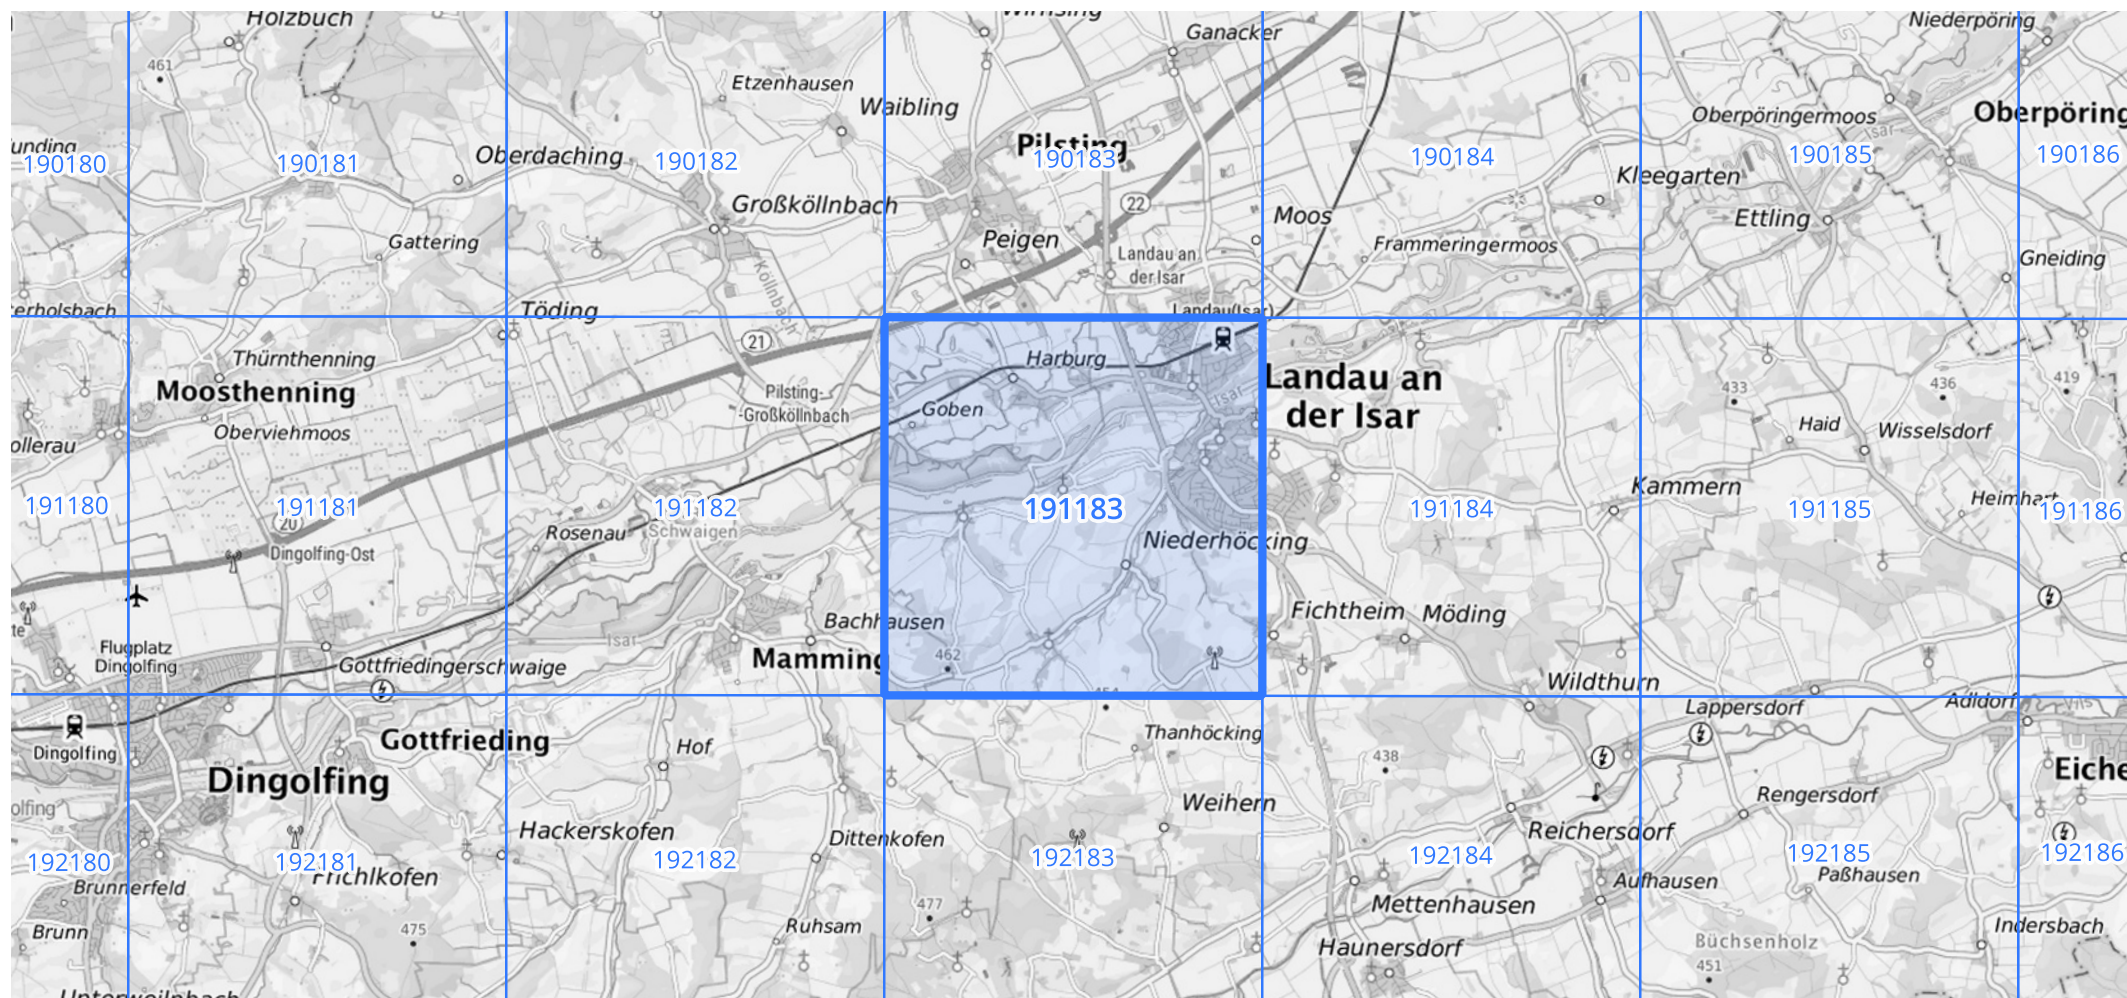

Betriebszustand **Normalbetrieb**

Info

Parameter / Monat

| Monat | TW-Tage    | Abfluss an Trockenwettertagen (für JSM)[m³] | Abwasser-durchfluss (für JAM) [m³] | Trockenwetterdurchfluss/h |            |                  | Trockenwetterdurchfluss/d |            |                  | Mischwasserdurchfluss/h |            |                  | Fremdwasseranteil |           |
|-------|------------|---------------------------------------------|------------------------------------|---------------------------|------------|------------------|---------------------------|------------|------------------|-------------------------|------------|------------------|-------------------|-----------|
|       |            |                                             |                                    | Max. Messwert [m³/h]      | Messungen  | Überschreitungen | Max. Messwert [m³/d]      | Messungen  | Überschreitungen | Max. Messwert [m³/h]    | Messungen  | Überschreitungen | FW-Anteil [%]     | Messungen |
| Jan.  | 8          | 42721                                       | 181542                             | 249                       | 8          | 0                | 5987                      | 8          | 8                | 303                     | 23         | 0                | 24                | 1         |
| Feb.  | 8          | 35853                                       | 146612                             | 199                       | 8          | 0                | 4778                      | 8          | 0                | 293                     | 20         | 0                | 22                | 1         |
| März  | 26         | 110136                                      | 137503                             | 190                       | 26         | 0                | 4569                      | 26         | 0                | 258                     | 5          | 0                | 18                | 1         |
| Apr.  | 13         | 52747                                       | 158797                             | 205                       | 13         | 0                | 4923                      | 13         | 0                | 320                     | 17         | 0                | 25                | 1         |
| Mai   | 14         | 55448                                       | 144246                             | 186                       | 14         | 0                | 4471                      | 14         | 0                | 314                     | 17         | 0                | 23                | 1         |
| Juni  | 8          | 31027                                       | 150311                             | 177                       | 8          | 0                | 4244                      | 8          | 0                | 290                     | 22         | 0                | 24                | 1         |
| Juli  | 17         | 60755                                       | 124883                             | 180                       | 17         | 0                | 4300                      | 17         | 0                | 330                     | 14         | 0                | 23                | 1         |
| Aug.  | 20         | 65002                                       | 113246                             | 162                       | 20         | 0                | 3900                      | 20         | 0                | 281                     | 11         | 0                | 21                | 1         |
| Sep.  | 7          | 23003                                       | 134972                             | 158                       | 7          | 0                | 3782                      | 7          | 0                | 272                     | 23         | 0                | 19                | 1         |
| Okt.  | 15         | 54945                                       | 134353                             | 176                       | 15         | 0                | 4217                      | 15         | 0                | 288                     | 16         | 0                | 23                | 1         |
| Nov.  | 11         | 40905                                       | 146942                             | 170                       | 11         | 0                | 4088                      | 11         | 0                | 309                     | 19         | 0                | 23                | 1         |
| Dez.  | 7          | 28652                                       | 157929                             | 183                       | 7          | 0                | 4389                      | 7          | 0                | 331                     | 24         | 0                | 22                | 1         |
|       | <b>154</b> | <b>601194</b>                               | <b>1731336</b>                     | <b>249</b>                | <b>154</b> | <b>0</b>         | <b>5987</b>               | <b>154</b> | <b>8</b>         | <b>331</b>              | <b>211</b> | <b>0</b>         |                   | <b>12</b> |

| Betriebszustand   |                        | Normalbetrieb          |                        |                  |                         |                     |                 |                          | Info                   |                     |                 |
|-------------------|------------------------|------------------------|------------------------|------------------|-------------------------|---------------------|-----------------|--------------------------|------------------------|---------------------|-----------------|
| Parameter         |                        | CSB                    |                        |                  |                         |                     |                 |                          |                        |                     |                 |
| Parameter / Monat |                        |                        |                        |                  |                         |                     |                 |                          |                        |                     |                 |
| Monat             | Ablauf                 |                        |                        |                  |                         |                     |                 |                          | Zulauf                 |                     |                 |
|                   | Maximale Konzentration | Minimale Konzentration | Mittlere Konzentration | Anzahl Messungen | Anzahl Überschreitungen | Summe Frachten [kg] | Anzahl Frachten | Eliminationsleistung [%] | Mittlere Konzentration | Summe Frachten [kg] | Anzahl Frachten |
| Jan.              | 18                     | 10                     | 14                     | 4                | 0                       | 309                 | 4               | 93                       | 210                    | 4694                | 4               |
| Feb.              | 21                     | 14                     | 16                     | 4                | 0                       | 374                 | 4               | 93                       | 244                    | 5541                | 4               |
| März              | 26                     | 15                     | 20                     | 5                | 0                       | 493                 | 4               | 97                       | 699                    | 14292               | 5               |
| Apr.              | 22                     | 14                     | 18                     | 4                | 0                       | 435                 | 4               | 95                       | 374                    | 8758                | 4               |
| Mai               | 24                     | 16                     | 19                     | 4                | 0                       | 372                 | 4               | 93                       | 278                    | 5434                | 4               |
| Juni              | 18                     | 13                     | 15                     | 5                | 0                       | 399                 | 5               | 94                       | 280                    | 6901                | 5               |
| Juli              | 19                     | 17                     | 18                     | 4                | 0                       | 296                 | 4               | 96                       | 439                    | 7221                | 4               |
| Aug.              | 22                     | 16                     | 19                     | 5                | 0                       | 322                 | 5               | 95                       | 360                    | 6049                | 5               |
| Sep.              | 16                     | 13                     | 14                     | 4                | 0                       | 249                 | 4               | 96                       | 335                    | 5754                | 4               |
| Okt.              | 15                     | 11                     | 13                     | 4                | 0                       | 153                 | 4               | 97                       | 381                    | 4501                | 3               |
| Nov.              | 24                     | 13                     | 16                     | 4                | 0                       | 332                 | 4               | 96                       | 352                    | 7649                | 5               |
| Dez.              | 16                     | 15                     | 15                     | 4                | 0                       | 325                 | 4               | 95                       | 297                    | 6253                | 4               |
|                   | 26                     | 10                     | 16                     | 51               | 0                       | 81,18               | 50              | 95,01                    | 354                    | 1628,37             | 51              |

Betriebszustand **Normalbetrieb**

Info

Parameter / Monat

| Monat | TW-Tage    | Abfluss an Trockenwettertagen (für JSM)[m³] | Abwasser-durchfluss (für JAM) [m³] | Trockenwetterdurchfluss/h |            |                  | Trockenwetterdurchfluss/d |            |                  | Mischwasserdurchfluss/h |            |                  | Fremdwasseranteil |           |
|-------|------------|---------------------------------------------|------------------------------------|---------------------------|------------|------------------|---------------------------|------------|------------------|-------------------------|------------|------------------|-------------------|-----------|
|       |            |                                             |                                    | Max. Messwert [m³/h]      | Messungen  | Überschreitungen | Max. Messwert [m³/d]      | Messungen  | Überschreitungen | Max. Messwert [m³/h]    | Messungen  | Überschreitungen | FW-Anteil [%]     | Messungen |
| Jan.  | 17         | 72255                                       | 142615                             | 191,5                     | 17         | 0                | 4596                      | 17         | 0                | 239                     | 14         | 0                | 24                | 1         |
| Feb.  | 4          | 20894                                       | 176742                             | 240                       | 4          | 0                | 5761                      | 4          | 3                | 398                     | 24         | 0                | 23                | 1         |
| März  | 11         | 50450                                       | 161491                             | 211,7                     | 11         | 0                | 5082                      | 11         | 4                | 279                     | 20         | 0                | 23                | 1         |
| Apr.  | 4          | 15346                                       | 174661                             | 193,7                     | 4          | 0                | 4649                      | 4          | 0                | 380                     | 26         | 0                | 25                | 1         |
| Mai   | 13         | 74275                                       | 197345                             | 283,2                     | 13         | 0                | 6797                      | 13         | 10               | 381                     | 18         | 0                | 19                | 1         |
| Juni  | 18         | 73748                                       | 129901                             | 207,3                     | 18         | 0                | 4977                      | 18         | 0                | 213                     | 12         | 0                | 22                | 1         |
| Juli  | 13         | 49409                                       | 134299                             | 181,3                     | 13         | 0                | 4351                      | 13         | 0                | 274                     | 18         | 0                | 23                | 1         |
| Aug.  | 10         | 36582                                       | 164902                             | 168,8                     | 10         | 0                | 4053                      | 10         | 0                | 386                     | 21         | 0                | 24                | 1         |
| Sep.  | 19         | 76345                                       | 132739                             | 200,5                     | 19         | 0                | 4812                      | 19         | 0                | 302                     | 11         | 0                | 18                | 1         |
| Okt.  | 17         | 61748                                       | 127877                             | 166,5                     | 17         | 0                | 3997                      | 17         | 0                | 254                     | 14         | 0                | 21                | 1         |
| Nov.  | 5          | 19584                                       | 178373                             | 182,8                     | 5          | 0                | 4387                      | 5          | 0                | 354                     | 25         | 0                | 18                | 1         |
| Dez.  | 3          | 20271                                       | 222044                             | 296,6                     | 3          | 0                | 7118                      | 3          | 3                | 479                     | 28         | 0                | 29                | 1         |
|       | <b>134</b> | <b>570907</b>                               | <b>1942989</b>                     | <b>296,6</b>              | <b>134</b> | <b>0</b>         | <b>7118</b>               | <b>134</b> | <b>20</b>        | <b>479</b>              | <b>231</b> | <b>0</b>         |                   | <b>12</b> |

| Betriebszustand   |                        | Normalbetrieb          |                        |                  |                         |                     |                 |                          | Info                   |                     |                 |
|-------------------|------------------------|------------------------|------------------------|------------------|-------------------------|---------------------|-----------------|--------------------------|------------------------|---------------------|-----------------|
| Parameter         |                        | CSB                    |                        |                  |                         |                     |                 |                          |                        |                     |                 |
| Parameter / Monat |                        |                        |                        |                  |                         |                     |                 |                          |                        |                     |                 |
| Monat             | Ablauf                 |                        |                        |                  |                         |                     |                 |                          | Zulauf                 |                     |                 |
|                   | Maximale Konzentration | Minimale Konzentration | Mittlere Konzentration | Anzahl Messungen | Anzahl Überschreitungen | Summe Frachten [kg] | Anzahl Frachten | Eliminationsleistung [%] | Mittlere Konzentration | Summe Frachten [kg] | Anzahl Frachten |
| Jan.              | 26                     | 15                     | 20                     | 4                | 0                       | 408                 | 4               | 93                       | 308                    | 6223                | 4               |
| Feb.              | 31                     | 16                     | 25                     | 4                | 0                       | 595                 | 4               | 90                       | 258                    | 6016                | 4               |
| März              | 33                     | 13                     | 19                     | 5                | 0                       | 491                 | 5               | 94                       | 321                    | 8111                | 5               |
| Apr.              | 15                     | 13                     | 14                     | 4                | 0                       | 323                 | 4               | 96                       | 351                    | 7912                | 4               |
| Mai               | 15                     | 13                     | 14                     | 4                | 0                       | 378                 | 4               | 94                       | 247                    | 6476                | 4               |
| Juni              | 18                     | 13                     | 15                     | 5                | 0                       | 355                 | 5               | 97                       | 456                    | 10575               | 5               |
| Juli              | 17                     | 16                     | 16                     | 4                | 0                       | 303                 | 4               | 96                       | 387                    | 7162                | 4               |
| Aug.              | 17                     | 10                     | 13                     | 5                | 0                       | 313                 | 5               | 96                       | 364                    | 8544                | 5               |
| Sep.              | 16                     | 8                      | 13                     | 4                | 0                       | 215                 | 4               | 97                       | 511                    | 8468                | 4               |
| Okt.              | 17                     | 15                     | 15                     | 5                | 0                       | 279                 | 5               | 96                       | 367                    | 6848                | 5               |
| Nov.              | 21                     | 7                      | 11                     | 4                | 0                       | 236                 | 4               | 97                       | 286                    | 6963                | 4               |
| Dez.              | 13                     | 8                      | 11                     | 4                | 0                       | 326                 | 4               | 95                       | 217                    | 6165                | 4               |
|                   | 33                     | 7                      | 15                     | 52               | 0                       | 81,19               | 52              | 95,28                    | 339                    | 1720,44             | 52              |

Betriebszustand **Normalbetrieb**

Info

Parameter / Monat

| Monat | TW-Tage    | Abfluss an Trockenwettertagen (für JSM)[m³] | Abwasser-durchfluss (für JAM) [m³] | Trockenwetterdurchfluss/h |            |                  | Trockenwetterdurchfluss/d |            |                  | Mischwasserdurchfluss/h |            |                  | Fremdwasseranteil |           |
|-------|------------|---------------------------------------------|------------------------------------|---------------------------|------------|------------------|---------------------------|------------|------------------|-------------------------|------------|------------------|-------------------|-----------|
|       |            |                                             |                                    | Max. Messwert [m³/h]      | Messungen  | Überschreitungen | Max. Messwert [m³/d]      | Messungen  | Überschreitungen | Max. Messwert [m³/h]    | Messungen  | Überschreitungen | FW-Anteil [%]     | Messungen |
| Jan.  | 11         | 67353                                       | 217775                             | 299                       | 11         | 0                | 7184                      | 11         | 11               | 367                     | 20         | 0                | 44                | 1         |
| Feb.  | 8          | 52658                                       | 191175                             | 312                       | 8          | 1                | 7498                      | 8          | 8                | 339                     | 21         | 0                | 24                | 1         |
| März  | 15         | 84020                                       | 183697                             | 285                       | 15         | 0                | 6841                      | 15         | 11               | 284                     | 16         | 0                | 32                | 1         |
| Apr.  | 14         | 70274                                       | 161300                             | 231                       | 14         | 0                | 5555                      | 14         | 4                | 256                     | 16         | 0                | 39                | 1         |
| Mai   | 10         | 44951                                       | 184358                             | 196                       | 10         | 0                | 4709                      | 10         | 0                | 396                     | 21         | 0                | 27                | 1         |
| Juni  | 8          | 47297                                       | 205865                             | 290                       | 8          | 0                | 6978                      | 8          | 6                | 403                     | 22         | 0                | 36                | 1         |
| Juli  | 8          | 43451                                       | 191870                             | 252                       | 8          | 0                | 6061                      | 8          | 6                | 342                     | 23         | 0                | 30                | 1         |
| Aug.  | 13         | 58098                                       | 157124                             | 201                       | 13         | 0                | 4846                      | 13         | 0                | 308                     | 18         | 0                | 17                | 1         |
| Sep.  | 10         | 50079                                       | 189471                             | 293                       | 10         | 0                | 7055                      | 10         | 4                | 401                     | 20         | 0                | 25                | 1         |
| Okt.  | 11         | 68033                                       | 207397                             | 303                       | 11         | 1                | 7289                      | 11         | 11               | 340                     | 20         | 0                | 16                | 1         |
| Nov.  | 17         | 81788                                       | 157797                             | 212                       | 17         | 0                | 5096                      | 17         | 6                | 353                     | 13         | 0                | 19                | 1         |
| Dez.  | 15         | 71070                                       | 174344                             | 216                       | 15         | 0                | 5187                      | 15         | 4                | 393                     | 16         | 0                | 23                | 1         |
|       | <b>140</b> | <b>739072</b>                               | <b>2222173</b>                     | <b>312</b>                | <b>140</b> | <b>2</b>         | <b>7498</b>               | <b>140</b> | <b>71</b>        | <b>403</b>              | <b>226</b> | <b>0</b>         |                   | <b>12</b> |

| Betriebszustand   |                        | Normalbetrieb          |                        |                  |                         |                     |                 |                          | Info                   |                     |                 |
|-------------------|------------------------|------------------------|------------------------|------------------|-------------------------|---------------------|-----------------|--------------------------|------------------------|---------------------|-----------------|
| Parameter         |                        | CSB                    |                        |                  |                         |                     |                 |                          |                        |                     |                 |
| Parameter / Monat |                        |                        |                        |                  |                         |                     |                 |                          |                        |                     |                 |
| Monat             | Ablauf                 |                        |                        |                  |                         |                     |                 |                          | Zulauf                 |                     |                 |
|                   | Maximale Konzentration | Minimale Konzentration | Mittlere Konzentration | Anzahl Messungen | Anzahl Überschreitungen | Summe Frachten [kg] | Anzahl Frachten | Eliminationsleistung [%] | Mittlere Konzentration | Summe Frachten [kg] | Anzahl Frachten |
| Jan.              | 12                     | 7                      | 10                     | 5                | 0                       | 382                 | 5               | 96                       | 331                    | 11928               | 5               |
| Feb.              | 15                     | 10                     | 11                     | 4                | 0                       | 302                 | 4               | 93                       | 185                    | 4698                | 4               |
| März              | 20                     | 10                     | 14                     | 4                | 0                       | 346                 | 4               | 96                       | 366                    | 8989                | 4               |
| Apr.              | 15                     | 11                     | 13                     | 4                | 0                       | 294                 | 4               | 95                       | 308                    | 6725                | 4               |
| Mai               | 18                     | 6                      | 12                     | 5                | 0                       | 320                 | 5               | 95                       | 278                    | 7223                | 5               |
| Juni              | 12                     | 6                      | 9                      | 4                | 0                       | 219                 | 4               | 96                       | 281                    | 6709                | 4               |
| Juli              | 17                     | 12                     | 14                     | 4                | 0                       | 378                 | 4               | 94                       | 261                    | 6537                | 4               |
| Aug.              | 17                     | 4                      | 12                     | 5                | 0                       | 306                 | 5               | 96                       | 348                    | 8625                | 5               |
| Sep.              | 16                     | 7                      | 12                     | 4                | 0                       | 279                 | 4               | 95                       | 294                    | 6922                | 4               |
| Okt.              | 19                     | 7                      | 12                     | 5                | 0                       | 409                 | 5               | 95                       | 280                    | 9830                | 5               |
| Nov.              | 18                     | 11                     | 13                     | 4                | 0                       | 286                 | 4               | 95                       | 268                    | 5422                | 4               |
| Dez.              | 13                     | 2                      | 8                      | 4                | 0                       | 182                 | 4               | 98                       | 434                    | 9791                | 4               |
|                   | 20                     | 2                      | 11                     | 52               | 0                       | 71,21               | 52              | 96,03                    | 302                    | 1796,13             | 52              |



| Straße            | Hnr. | Zus. | Versorgungsart | Datum                | Tage | Verbrauch  | Einheit    | Teileinzugsgebiet | Nutzung     | TW-Verbrauch | Anmerkung |
|-------------------|------|------|----------------|----------------------|------|------------|------------|-------------------|-------------|--------------|-----------|
| Bayerwaldring     | 17   |      | Wasser         | 31.12.2025           | 365  | 6265       | cbm        | I                 | Krankenhaus | nein         |           |
| Fleischgasse      | 13   |      | Wasser         | 31.12.2025           | 365  | 738        | cbm        | I                 | Misch       | nein         |           |
| Fleischgasse      | 2    |      | Wasser         | 31.12.2025           | 365  | 800        | cbm        | I                 | Stadthalle  | nein         |           |
| Hauptstr.         | 86   |      | Wasser         | 31.12.2025           | 365  | 1535       | cbm        | I                 | Misch       | nein         |           |
| Hochstr.          | 17   |      | Wasser         | 31.12.2025           | 365  | 586        | cbm        | I                 | Amtsgericht | nein         |           |
| Hochstr.          | 6    |      | Wasser         | 31.12.2025           | 365  | 854        | cbm        | I                 | Misch       | nein         |           |
| Hochstr.          | 7    |      | Wasser         | 31.12.2025           | 365  | 1300       | cbm        | I                 | Edeka       | nein         |           |
| Ludwigstr.        | 1    |      | Wasser         | 31.12.2025           | 365  | 918        | cbm        | I                 | Misch       | nein         |           |
| Maria-Ward-Platz  | 2    |      | Wasser         | 31.12.2025           | 365  | 1434       | cbm        | I                 | Grundschule | nein         |           |
| Marienplatz       | 13   |      | Wasser         | 31.12.2025           | 365  | 555        | cbm        | I                 | Misch       | nein         |           |
| Oberer Stadtplatz | 2    |      | Wasser         | 31.12.2025           | 365  | 683        | cbm        | I                 | Misch       | nein         |           |
| Oberer Stadtplatz | 8    |      | Wasser         | 31.12.2025           | 365  | 951        | cbm        | I                 | Misch       | nein         |           |
| Oberer Stadtplatz | 6    |      | Wasser         | 31.12.2025           | 365  | 1595       | cbm        | I                 | Misch       | nein         |           |
| Theresienplatz    | 1    |      | Wasser         | 31.12.2025           | 92   | 576        | cbm        | I                 | Gewerbe     | nein         |           |
| alle Verb.St.     |      |      |                | Summe                |      | 18790      | cbm        |                   |             |              |           |
|                   |      |      |                | Arbeitstage pro Jahr |      | 255        | d/Jahr     |                   |             |              |           |
|                   |      |      |                | Stunden pro Tag      |      | 8          | h/d        |                   |             |              |           |
|                   |      |      |                | <b>Abfluss</b>       |      | <b>2,6</b> | <b>l/s</b> |                   |             |              |           |

Selektionskriterium Vorgabe Riedl Tom: alle Anwesen mit Wasserverbrauch > 500 m<sup>3</sup> im Jahr 2025 und Einleitung in öffentliche Kanalisation STW

| Straße        | Hnr. | Zus. | Versorgungsart | Datum                | Tage | Verbrauch  | Einheit    | Teileinzugsgebiet | Nutzung | TW-Verbrauch | Anmerkung |
|---------------|------|------|----------------|----------------------|------|------------|------------|-------------------|---------|--------------|-----------|
| Bayerwaldring | 34   |      | Wasser         | 31.12.2025           | 365  | 596        | cbm        | II                | KiGa    | nein         |           |
| alle Verb.St. |      |      |                | Summe                |      | 596        | cbm        |                   |         |              |           |
|               |      |      |                | Arbeitstage pro Jahr |      | 255        | d/Jahr     |                   |         |              |           |
|               |      |      |                | Stunden pro Tag      |      | 8          | h/d        |                   |         |              |           |
|               |      |      |                | <b>Abfluss</b>       |      | <b>0,1</b> | <b>l/s</b> |                   |         |              |           |

Selektionskriterium Vorgabe Riedl Tom: alle Anwesen mit Wasserverbrauch > 500 m<sup>3</sup> im Jahr 2025 und Einleitung in öffentliche Kanalisation STW

| <b>Straße</b> | <b>Hnr.</b> | <b>Zus.</b> | <b>Versorgungs-</b> | <b>Datum</b>         | <b>Tage</b> | <b>Verbrauch</b> | <b>Einheit</b> | <b>Teileinzugsgebiet</b> | <b>Nutzung</b> | <b>TW-Verbr.</b> | <b>Anmerkung</b> |
|---------------|-------------|-------------|---------------------|----------------------|-------------|------------------|----------------|--------------------------|----------------|------------------|------------------|
| Am Bach       | 21          |             | Wasser              | 31.12.2025           | 365         | 3863             | cbm            | III                      | Gewerbe        | nein             | Eig. EFH aber    |
| Hochstr.      | 55          |             | Wasser              | 31.12.2025           | 365         | 807              | cbm            | III                      | Gewerbe        | nein             |                  |
| alle Verb.St. |             |             |                     | Summe                |             | 4670             | cbm            |                          |                |                  |                  |
|               |             |             |                     | Arbeitstage pro Jahr |             | 255              | d/Jahr         |                          |                |                  |                  |
|               |             |             |                     | Stunden pro Tag      |             | 8                | h/d            |                          |                |                  |                  |
|               |             |             |                     | <b>Abfluss</b>       |             | <b>0,6</b>       | <b>l/s</b>     |                          |                |                  |                  |

Selektionskriterium Vorgabe Riedl Tom: alle Anwesen mit Wasserverbrauch > 500 m<sup>3</sup> im Jahr 2025 und Einleitung in öffentliche Kanalisation STW

| <b>Straße</b>      | <b>Hnr.</b> | <b>Zus.</b> | <b>Versorgungs-</b> | <b>Datum</b> | <b>Tage</b> | <b>Verbrauch</b> | <b>Einheit</b> | <b>Teileinzugsgebiet</b> | <b>Nutzung</b> | <b>TW-Verbr.</b> | <b>Anmerkung</b> |
|--------------------|-------------|-------------|---------------------|--------------|-------------|------------------|----------------|--------------------------|----------------|------------------|------------------|
| Bahnhofstr.        | 8           |             | Wasser              | 31.12.2025   | 365         | 2056             | cbm            | RÜB Links der Isar       | Misch          | nein             |                  |
| Dr.-Schlögl-Platz  | 1           |             | Wasser              | 31.12.2025   | 365         | 1053             | cbm            | RÜB Links der Isar       | ALE            | nein             |                  |
| Eschenstr.         | 6           |             | Wasser              | 31.12.2025   | 365         | 1781             | cbm            | RÜB Links der Isar       | Gewerbe        | nein             |                  |
| Freibadweg         | 1           |             | Wasser              | 31.12.2025   | 365         | 980              | cbm            | RÜB Links der Isar       | Misch          | nein             |                  |
| Freibadweg         | 3 a         |             | Wasser              | 31.12.2025   | 365         | 6287             | cbm            | RÜB Links der Isar       | Hallenbad      | nein             |                  |
| Fuhrmannstr.       | 10          |             | Wasser              | 31.12.2025   | 365         | 2447             | cbm            | RÜB Links der Isar       | Gewerbe        | nein             |                  |
| Harburger Str.     | 25          |             | Wasser              | 31.12.2025   | 365         | 1504             | cbm            | RÜB Links der Isar       | Gewerbe        | nein             |                  |
| Harburger Str.     | 12          |             | Wasser              | 31.12.2025   | 365         | 2010             | cbm            | RÜB Links der Isar       | Gymnasium      | nein             |                  |
| Kleegartenstr.     | 24          |             | Wasser              | 31.12.2025   | 365         | 604              | cbm            | RÜB Links der Isar       | Förderschule   | nein             |                  |
| Kleegartenstr.     | 24          |             | Wasser              | 31.12.2025   | 365         | 633              | cbm            | RÜB Links der Isar       | Förderschule   | nein             |                  |
| Kleegartenstr.     | 45          |             | Wasser              | 31.12.2025   | 365         | 1001             | cbm            | RÜB Links der Isar       | Disco          | nein             |                  |
| Kleegartenstr.     | 54          |             | Wasser              | 31.12.2025   | 365         | 1179             | cbm            | RÜB Links der Isar       | Gewerbe        | nein             |                  |
| Kleegartenstr.     | 54          |             | Wasser              | 31.12.2025   | 365         | 2973             | cbm            | RÜB Links der Isar       | Gewerbe        | nein             |                  |
| Lindenstr.         | 5           |             | Wasser              | 31.12.2025   | 365         | 755              | cbm            | RÜB Links der Isar       | Gewerbe        | nein             |                  |
| Pfarrer-Huber-Str. | 17          |             | Wasser              | 31.12.2025   | 365         | 1820             | cbm            | RÜB Links der Isar       | Realschule     | nein             |                  |
| Röntgenstr.        | 8           |             | Wasser              | 31.12.2025   | 365         | 1124             | cbm            | RÜB Links der Isar       | Gewerbe        | nein             |                  |
| Röntgenstr.        | 1           |             | Wasser              | 31.12.2025   | 365         | 4739             | cbm            | RÜB Links der Isar       | Gewerbe        | nein             |                  |
| Röntgenstr.        | 6           |             | Wasser              | 31.12.2025   | 365         | 11684            | cbm            | RÜB Links der Isar       | Gewerbe        | nein             |                  |
| Siemensstr.        | 1           |             | Wasser              | 31.12.2025   | 365         | 691              | cbm            | RÜB Links der Isar       | Bauhof LAN     | nein             |                  |
| Siemensstr.        | 3           |             | Wasser              | 31.12.2025   | 365         | 1615             | cbm            | RÜB Links der Isar       | Gewerbe        | nein             |                  |
| Straubinger Str.   | 45          |             | Wasser              | 31.12.2025   | 365         | 562              | cbm            | RÜB Links der Isar       | Misch          | nein             |                  |
| Straubinger Str.   | 4           |             | Wasser              | 31.12.2025   | 365         | 633              | cbm            | RÜB Links der Isar       | Misch          | nein             |                  |
| Straubinger Str.   | 5           |             | Wasser              | 31.12.2025   | 365         | 862              | cbm            | RÜB Links der Isar       | Misch          | nein             |                  |
| Straubinger Str.   | 27          |             | Wasser              | 31.12.2025   | 365         | 912              | cbm            | RÜB Links der Isar       | Misch          | nein             |                  |
| Straubinger Str.   | 46          |             | Wasser              | 31.12.2025   | 365         | 1129             | cbm            | RÜB Links der Isar       | Gewerbe        | nein             |                  |
| Straubinger Str.   | 36          |             | Wasser              | 31.12.2025   | 365         | 1189             | cbm            | RÜB Links der Isar       | Gewerbe        | nein             |                  |
| Straubinger Str.   | 64          |             | Wasser              | 31.12.2025   | 365         | 1325             | cbm            | RÜB Links der Isar       | Gewerbe        | nein             |                  |
| Straubinger Str.   | 46          |             | Wasser              | 31.12.2025   | 365         | 1388             | cbm            | RÜB Links der Isar       | Gewerbe        | nein             |                  |
| Straubinger Str.   | 23          |             | Wasser              | 31.12.2025   | 365         | 1586             | cbm            | RÜB Links der Isar       | Misch          | nein             |                  |
| Straubinger Str.   | 100         |             | Wasser              | 31.12.2025   | 365         | 1765             | cbm            | RÜB Links der Isar       | Gewerbe        | nein             |                  |
| Straubinger Str.   | 31          |             | Wasser              | 31.12.2025   | 365         | 3052             | cbm            | RÜB Links der Isar       | Misch          | nein             |                  |
| Weindlschwaige     | 14          |             | Wasser              | 31.12.2025   | 365         | 1307             | cbm            | RÜB Links der Isar       | Misch          | nein             |                  |

|                     |    |                      |            |                |          |                    |         |      |
|---------------------|----|----------------------|------------|----------------|----------|--------------------|---------|------|
| Wiesenweg           | 10 | Wasser               | 31.12.2025 | 365            | 2419 cbm | RÜB Links der Isar | Gewerbe | nein |
| Wiesenweg           | 22 | Wasser               | 31.12.2025 | 365            | 3222 cbm | RÜB Links der Isar | Gewerbe | nein |
| Zieglerstr.         | 3  | Wasser               | 31.12.2025 | 365            | 843 cbm  | RÜB Links der Isar | Gewerbe | nein |
| Zwischen den Bächen | 2  | Wasser               | 31.12.2025 | 365            | 3541 cbm | RÜB Links der Isar | Gewerbe | nein |
| alle Verb.St.       |    | Summe                |            | 72671 cbm      |          |                    |         |      |
|                     |    | Arbeitstage pro Jahr |            | 255 d/Jahr     |          |                    |         |      |
|                     |    | Stunden pro Tag      |            | 8 h/d          |          |                    |         |      |
|                     |    | <b>Abfluss</b>       |            | <b>9,9 l/s</b> |          |                    |         |      |

Selektionskriterium Vorgabe Riedl Tom: alle Anwesen mit Wasserverbrauch > 500 m<sup>3</sup> im Jahr 2025 und Einleitung in öffentliche Kanalisation STW

| Straße              | Hnr. | Zus. | Versorgungs-<br>Datum | Tage                 | Verbrauch | Einheit        | Teileinzugsgebiet | Nutzung | TW-Verbr. | Anmerkung |
|---------------------|------|------|-----------------------|----------------------|-----------|----------------|-------------------|---------|-----------|-----------|
| Hauptstr.           | 91   |      | Wasser                | 31.12.2025           | 365       | 559 cbm        | KA                | Misch   | nein      |           |
| Hauptstr.           | 108  |      | Wasser                | 31.12.2025           | 365       | 1012 cbm       | KA                | Gewerbe | nein      |           |
| Höckinger Str.      | 61   |      | Wasser                | 31.12.2025           | 365       | 505 cbm        | KA                | Misch   | nein      |           |
| Sebastianiplatz     | 3    |      | Wasser                | 31.12.2025           | 365       | 1168 cbm       | KA                | Misch   | nein      |           |
| Sebastianiplatz     | 5    |      | Wasser                | 31.12.2025           | 365       | 1300 cbm       | KA                | Misch   | nein      |           |
| Siegfried-Kroiß-Weg | 2    |      | Wasser                | 31.12.2025           | 365       | 1466 cbm       | KA                | Misch   | nein      |           |
| Spitalplatz         | 5    |      | Wasser                | 31.12.2025           | 365       | 542 cbm        | KA                | Misch   | nein      |           |
| Spitalplatz         | 4    |      | Wasser                | 31.12.2025           | 365       | 850 cbm        | KA                | Misch   | nein      |           |
| alle Verb.St.       |      |      |                       | Summe                |           | 7402 cbm       |                   |         |           |           |
|                     |      |      |                       | Arbeitstage pro Jahr |           | 255 d/Jahr     |                   |         |           |           |
|                     |      |      |                       | Stunden pro Tag      |           | 8 h/d          |                   |         |           |           |
|                     |      |      |                       | <b>Abfluss</b>       |           | <b>1,0 l/s</b> |                   |         |           |           |

Selektionskriterium Vorgabe Riedl Tom: alle Anwesen mit Wasserverbrauch > 500 m<sup>3</sup> im Jahr 2025 und Einleitung in öffentliche Kanalisation STW

Beispielhafter Auszug der Kanalhaltungen

| HaltungNr | Kanalart | VonSchachtNr | BisSchachtNr | SohlhöheZulauf [mNN] | SohlhöheAblauf [mNN] | Material | Profilart | Profilhöhe [mm] | Profilbreite [mm] | Gefälle [0/oo] | Straße                | Ort       | AngeschlossenAn | Länge       | d x I x L  | EZG   |
|-----------|----------|--------------|--------------|----------------------|----------------------|----------|-----------|-----------------|-------------------|----------------|-----------------------|-----------|-----------------|-------------|------------|-------|
| LA117M    | KM       | LA117M       | LA39M        | 334,5150147          | 334,29               | STZ      | 0         | 250             | 250               | 7,928          |                       | Landau    | KA Landau       | 28,885      | 0,05725007 | ?     |
| LA118M    | KM       | LA118M       | LA117M       | 334,6730042          | 334,52               | STZ      | 0         | 250             | 250               | 4,97           |                       | Landau    | KA Landau       | 31,77000046 | 0,03947423 | ?     |
| LA119M    | KM       | LA119M       | LA118M       | 334,7999878          | 334,67               | STZ      | 0         | 250             | 250               | 4,98           |                       | Landau    | KA Landau       | 25,48999977 | 0,03173505 | ?     |
| LA39M     | KM       | LA39M        | LA38M        | 334,2860107          | 334,18               |          | 0         | 400             | 400               | 3,293          |                       | Landau    | KA Landau       | 33,411      | 0,04400897 | ?     |
| LA40M     | KM       | LA40M        | LA39M        | 334,4450073          | 334,29               | STZ      | 0         | 300             | 300               | 4,011          |                       | Landau    | KA Landau       | 39,625      | 0,04768076 | ?     |
| LA41M     | KM       | LA41M        | LA40M        | 334,6260071          | 334,45               | STZ      | 0         | 300             | 300               | 4,003          |                       | Landau    | KA Landau       | 45,213      | 0,05429629 | ?     |
| LA49M     | KM       | LA49M        | LA1M         | 332,9                | 332,83               | SB       | 1         | 1400            | 933               | 7,813          |                       | Landau    | KA Landau       | 8,959       | 0,06530689 | ?     |
| LA536M    | KM       | LA536M       | LA37M        | 334,4200134          | 334,07               |          | 0         | 300             | 300               | 6,826          |                       | Landau    | KA Landau       | 51,83000183 | 0,10613748 | ?     |
| LA537AM   | KM       | LA537AM      | LA537M       | 334,8599854          | 334,73               |          | 0         | 300             | 300               | 6,667          |                       | Landau    | KA Landau       | 19,48999977 | 0,03898195 | ?     |
| LA71M     | KM       | LA71M        | LA64M        | 335,24               | 335,17               |          | 0         | 400             | 400               | 4,597          |                       | Landau    | KA Landau       | 15,78999996 | 0,02903465 | ?     |
| LA73M     | KM       | LA73M        | LA72M        | 335,4689941          | 335,40               |          | 0         | 300             | 300               | 3,98           |                       | Landau    | KA Landau       | 17,57999992 | 0,02099052 | ?     |
| LA83M     | KM       | LA83M        | LA40M        | 334,7579956          | 334,45               |          | 0         | 250             | 250               | 7,81           |                       | Landau    | KA Landau       | 40,06000137 | 0,07821715 | ?     |
| LA84M     | KM       | LA84M        | LA83M        | 335,03               | 334,76               |          | 0         | 250             | 250               | 6,708          |                       | Landau    | KA Landau       | 40,22999954 | 0,06746571 | ?     |
| LA99M     | KM       | LA99M        | LA90M        | 334,5                | 334,43               | STZ      | 0         | 350             | 350               | 2,382          |                       | Landau    | KA Landau       | 29,38       | 0,02449411 | ?     |
| ssk 2     | KM       | ssk 2        | ssk 1        | 10                   | 7,00                 | STZ      | 0         | 150             | 150               | 394,596        |                       |           |                 | 7,598       | 0,44972106 | ?     |
| ssk 3     | KM       | ssk 3        | ssk 2        | 14                   | 10,00                | STZ      | 0         | 150             | 150               | 113,48         |                       |           |                 | 35,237      | 0,59980421 | ?     |
| Stadt 1   | KM       | Stadt 1      | Stadt 4      | 387,02               | 385,25               | PVC      | 0         | 200             | 200               | 40,115         |                       |           |                 | 44,124      | 0,35400685 | ?     |
| Stadt 3   | KM       | Stadt 3      | Stadt 1      | 387,41               | 387,02               | PVC      | 0         | 200             | 200               | 11,537         |                       |           |                 | 33,806      | 0,07800396 | ?     |
| ZE15M     | KM       | ZE15M        | ZE9.5M       | 363,06               | 362,72               | STZ      | 0         | 300             | 300               | 11,089         |                       | Zeholfing |                 | 30,64       | 0,10193009 | ZE    |
| ZE16M     | KM       | ZE16M        | ZE15M        | 363,15               | 363,06               | STZ      | 0         | 300             | 300               | 5,853          |                       | Zeholfing |                 | 15,366      | 0,02698116 | ZE    |
| ZE17M     | KM       | ZE17M        | ZE16M        | 363,45               | 363,15               | STZ      | 0         | 300             | 300               | 4,019          |                       | Zeholfing |                 | 74,613      | 0,08996089 | ZE    |
| ZE75.1M   | KM       | ZE75.1M      | ZE75M        | 368,7                | 367,14               | B        | 0         | 400             | 400               | 29,906         |                       | Zeholfing | KA Landau       | 52,163      | 0,62399467 | ZE    |
| LA641M    | KM       | LA641M       | LA640M       | 411,5799866          | 409,00               | SB       | 0         | 400             | 400               | 48,684         | Adalbert-Stifter-Ring | Landau    | KA Landau       | 52,97000122 | 1,03151662 | III   |
| LA642M    | KM       | LA642M       | LA641M       | 413,7520142          | 411,58               | SB       | 0         | 400             | 400               | 44,603         | Adalbert-Stifter-Ring | Landau    | KA Landau       | 48,66999817 | 0,86833117 | III   |
| LA643M    | KM       | LA643M       | LA642M       | 414,5450134          | 413,75               | SB       | 0         | 400             | 400               | 49,491         | Adalbert-Stifter-Ring | Landau    | KA Landau       | 16,023      | 0,31719772 | III   |
| LA644M    | KM       | LA644M       | LA643M       | 414,9599915          | 414,55               | SB       | 0         | 400             | 400               | 13,398         | Adalbert-Stifter-Ring | Landau    | KA Landau       | 30,95999908 | 0,16592083 | III   |
| LA645M    | KM       | LA645M       | LA644M       | 420,1199951          | 414,96               | SB       | 0         | 400             | 400               | 77,369         | Adalbert-Stifter-Ring | Landau    | KA Landau       | 66,66999817 | 2,06327644 | III   |
| LA646M    | KM       | LA646M       | LA645M       | 423,5599976          | 420,12               | SB       | 0         | 400             | 400               | 78,563         | Adalbert-Stifter-Ring | Landau    | KA Landau       | 43,786      | 1,37598381 | III   |
| LA647M    | KM       | LA647M       | LA646M       | 424,019989           | 423,56               | SB       | 0         | 400             | 400               | 39,18          | Adalbert-Stifter-Ring | Landau    | KA Landau       | 11,74       | 0,18398928 | III   |
| LA648M    | KM       | LA648M       | LA647M       | 424,1000061          | 424,02               | SB       | 0         | 500             | 500               | 7,691          | Adalbert-Stifter-Ring | Landau    | KA Landau       | 10,405      | 0,04001243 | III   |
| LA649.1M  | KM       | LA649.1M     | LA654M       | 404,29               | 398,70               | STZ      | 0         | 250             | 250               | 98,527         | Adalbert-Stifter-Ring | Landau    | KA Landau       | 56,71       | 1,39686654 | III   |
| LA651M    | KM       | LA651M       | LA651.1M     | 393,72               | 392,03               | STZ      | 0         | 300             | 300               | 97,088         | Adalbert-Stifter-Ring | Landau    | KA Landau       | 17,4        | 0,50679936 | III   |
| LA652M    | KM       | LA652M       | LA651M       | 395,41               | 393,72               | STZ      | 0         | 300             | 300               | 55,767         | Adalbert-Stifter-Ring | Landau    | KA Landau       | 30,29       | 0,50675473 | III   |
| LA653.1M  | KM       | LA653.1M     | LA653M       | 397,72               | 397,57               | STZ      | 0         | 300             | 300               | 2,534          | Adalbert-Stifter-Ring | Landau    | KA Landau       | 59,17       | 0,04498103 | III   |
| LA653M    | KM       | LA653M       | LA652M       | 397,57               | 395,41               | STZ      | 0         | 300             | 300               | 174,029        | Adalbert-Stifter-Ring | Landau    | KA Landau       | 12,41       | 0,64790997 | III   |
| LA654M    | KM       | LA654M       | LA653M       | 398,54               | 397,57               | STZ      | 0         | 400             | 400               | 31,674         | Adalbert-Stifter-Ring | Landau    | KA Landau       | 30,61       | 0,38781646 | III   |
| LA655M    | KM       | LA655M       | LA654M       | 400,29               | 398,54               | STZ      | 0         | 250             | 250               | 35,5           | Adalbert-Stifter-Ring | Landau    | KA Landau       | 49,28       | 0,43736    | III   |
| LA656M    | KM       | LA656M       | LA655M       | 401,65               | 400,29               | STZ      | 0         | 250             | 250               | 26,884         | Adalbert-Stifter-Ring | Landau    | KA Landau       | 50,58       | 0,33994818 | III   |
| LA657M    | KM       | LA657M       | LA656M       | 403,16               | 401,65               | STZ      | 0         | 250             | 250               | 27,367         | Adalbert-Stifter-Ring | Landau    | KA Landau       | 55,18       | 0,37752777 | III   |
| LA658M    | KM       | LA658M       | LA657M       | 404,33               | 403,16               | STZ      | 0         | 250             | 250               | 24,882         | Adalbert-Stifter-Ring | Landau    | KA Landau       | 46,98       | 0,29223909 | III   |
| LA659M    | KM       | LA659M       | LA658M       | 405,86               | 404,33               | STZ      | 0         | 250             | 250               | 36,862         | Adalbert-Stifter-Ring | Landau    | KA Landau       | 41,48       | 0,38225894 | III   |
| LA663M    | KM       | LA663M       | LA662M       | 408,4400024          | 407,86               | STZ      | 0         | 400             | 400               | 68,144         | Adalbert-Stifter-Ring | Landau    | KA Landau       | 8,512       | 0,23201669 | III   |
| LA664aM   | KM       | LA664aM      | LA664M       | 412,3200073          | 410,40               | STZ      | 0         | 350             | 350               | 42,565         | Adalbert-Stifter-Ring | Landau    | KA Landau       | 45,08000183 | 0,6715906  | III   |
| LA664M    | KM       | LA664M       | LA663M       | 410,3999939          | 408,44               | STZ      | 0         | 350             | 350               | 43,446         | Adalbert-Stifter-Ring | Landau    | KA Landau       | 45,09000015 | 0,68564305 | III   |
| LA669M    | KM       | LA669M       | LM668M       | 423,3399963          | 422,16               | STZ      | 0         | 300             | 300               | 87,814         | Adalbert-Stifter-Ring | Landau    | KA Landau       | 13,437      | 0,35398702 | III   |
| LA670M    | KM       | LA670M       | LA669M       | 426,15               | 423,34               | STZ      | 0         | 250             | 250               | 83,03          | Adalbert-Stifter-Ring | Landau    | KA Landau       | 33,83       | 0,70222623 | III   |
| LA671M    | KM       | LA671M       | LA670M       | 427,88               | 426,15               | STZ      | 0         | 250             | 250               | 82,473         | Adalbert-Stifter-Ring | Landau    | KA Landau       | 20,97       | 0,4323647  | III   |
| LA672M    | KM       | LA672M       | LA671M       | 429,44               | 427,88               | STZ      | 0         | 250             | 250               | 82,233         | Adalbert-Stifter-Ring | Landau    | KA Landau       | 18,97       | 0,38999    | III   |
| LA688M    | KM       | LA688M       | LA665M       | 417,4                | 414,15               | STZ      | 0         | 250             | 250               | 133,669        | Adalbert-Stifter-Ring | Landau    | KA Landau       | 24,29       | 0,811705   | III   |
| LA689M    | KM       | LA689M       | LA688M       | 423,06               | 417,40               | STZ      | 0         | 250             | 250               | 227,31         | Adalbert-Stifter-Ring | Landau    | KA Landau       | 24,88       | 1,4138682  | III   |
| LA830M    | KM       | LA830M       | LA689M       | 424,44               | 423,06               | STZ      | 0         | 250             | 250               | 80,399         | Adalbert-Stifter-Ring | Landau    | KA Landau       | 17,15       | 0,34471071 | III   |
| LM665M    | KM       | LM665M       | LA664aM      | 414,1499939          | 412,32               | STZ      | 0         | 350             | 350               | 42,904         | Adalbert-Stifter-Ring | Landau    | KA Landau       | 42,63000107 | 0,64014915 | III   |
| LM666M    | KM       | LM666M       | LM665M       | 416,1700134          | 414,15               | STZ      | 0         | 300             | 300               | 61,31          | Adalbert-Stifter-Ring | Landau    | KA Landau       | 32,947      | 0,60599417 | III   |
| LM667M    | KM       | LM667M       | LM666M       | 418,7399902          | 416,17               | STZ      | 0         | 300             | 300               | 61,934         | Adalbert-Stifter-Ring | Landau    | KA Landau       | 41,47999954 | 0,77070669 | III   |
| LM668M    | KM       | LM668M       | LM667M       | 422,1600037          | 418,74               | STZ      | 0         | 300             | 300               | 87,249         | Adalbert-Stifter-Ring | Landau    | KA Landau       | 39,198      | 1,02599589 | III   |
| LM681M    | KM       | LM681M       | LA669M       | 423,480011           | 423,34               | STZ      | 0         | 250             | 250               | 11,343         | Adalbert-Stifter-Ring | Landau    | KA Landau       | 12,344      | 0,0350045  | III   |
| LA633.1M  | KM       | LA633.1M     | LA384M       | 365,59               | 363,41               | STZ      | 0         | 300             | 300               | 66,818         | Ahausener Weg         | Landau    | KA Landau       | 32,61       | 0,65368049 | II    |
| LA634S    | KM       | LA634.1M     | LA633.1M     | 368,0899963          | 365,75               | STZ      | 0         | 300             | 300               | 76,853         | Ahausener Weg         | Landau    | KA Landau       | 30,43000031 | 0,70159104 | II    |
| LA365S    | KM       | LA635.1M     | LA634.1M     | 369,0700073          | 368,09               | STZ      | 0         | 300             | 300               | 97,586         | Ahausener Weg         | Landau    | KA Landau       | 10,03999996 | 0,29392903 | II    |
| LA636S    | KM       | LA636.1M     | LA635.1M     | 370,2600098          | 369,07               | STZ      | 0         | 300             | 300               | 100,415        | Ahausener Weg         | Landau    | KA Landau       | 11,85000038 | 0,35697534 | II    |
| LA637S    | KM       | LA637.1M     | LA636.1M     | 373,4100037          | 370,26               | STZ      | 0         | 300             | 300               | 108,844        | Ahausener Weg         | Landau    | KA Landau       | 28,93000031 | 0,94465709 | II    |
| LA638S    | KM       | LA638.1M     | LA637.1M     | 374,3500061          | 373,41               | STZ      | 0         | 300             | 300               | 137,041        | Ahausener Weg         | Landau    | KA Landau       | 6,86000013  | 0,28203038 | II    |
| LA773M    | KM       | LA773M       | LA331M       | 335,33               | 335,23               | STZ      | 0         | 250             | 250               | 1,955          | Akazienstraße         | Landau    | KA Landau       | 51,11000061 | 0,02498001 | Links |
| LA774M    | KM       | LA774M       | LA773M       | 335,44               | 335,33               | STZ      | 0         | 250             | 250               | 4,901          | Akazienstraße         | Landau    | KA Landau       | 22,42000008 | 0,02747011 | Links |
| LA775M    | KM       | LA775M       | LA774M       | 335,74               | 335,44               | STZ      | 0         | 250             | 250               | 4,843          | Akazienstraße         | Landau    | KA Landau       | 61,95       | 0,07500596 | Links |
| LA453M    | KM       | LA453M       | LA295M       | 387,65               | 386,37               | STZ      | 0         | 300             | 300               | 38,639         | Altdorfer Straße      | Landau    | KA Landau       | 33,11       | 0,38380119 | III   |

Bauherr: Stadtkwerke Landau a.d. Isar  
Bauvorhaben: Überrechnung MW-Kanal LAN  
Projektnummer: LAN-STW\_2025-546



Betreff: Ermittlung des erforderlichen Gesamtspeichervolumens nach DWA-A 102-2  
- Gesamteinzugsgebiet -

| Bemessungsgang |   |                                                                       | Symbol          |               |
|----------------|---|-----------------------------------------------------------------------|-----------------|---------------|
| 1              | mittlere Jahresniederschlagshöhe                                                                    |                                                                       | $h_{N,aM}$      | 758 mm        |
| 2              | angeschl. befestigte Teilflächen MW, Belastungskategorie I                                          |                                                                       | $A_{b,a,I}$     | 143,59 ha     |
| 3              | angeschl. befestigte Teilflächen MW, Belastungskategorie II                                         |                                                                       | $A_{b,a,II}$    | 67,15 ha      |
| 4              | angeschl. befestigte Teilflächen MW, Belastungskategorie III                                        |                                                                       | $A_{b,a,III}$   | 21,64 ha      |
| 5              | Abminderungsfaktor durchlässige Teilflächen in $A_{b,a}$                                            |                                                                       | $f_D$           | 0,98 -        |
| 6              | Längste Fließzeit im Gesamtgebiet                                                                   |                                                                       | $t_f$           | 21,8 min      |
| 7              | mittlere Geländeneigungsgruppe                                                                      | projektbezogene<br>Eingabedaten                                       | $NG_m$          | - -           |
| 8              | längengewichtetes Produkt $d * I$ (siehe Anhang B, B 3.3.10)                                        |                                                                       | $d * I$         | 0,0169 m      |
| 9              | Mischwasserzufluss zur Kläranlage                                                                   |                                                                       | $Q_M$           | 216,5 l/s     |
| 10             | Trockenwetterabfluss im 24h-Mittel                                                                  |                                                                       | $Q_{T,aM}$      | 52,7 l/s      |
| 11             | Trockenwetterabfluss, stündlicher Spitzenwert                                                       |                                                                       | $Q_{T,h,max}$   | 126,6 l/s     |
| 12             | Regenabfluss aus Trenngebieten                                                                      |                                                                       | $Q_{R,Tr}$      | 31,9 l/s      |
| 13             | mittlere CSB-Konzentration                                                                          |                                                                       | $C_{T,aM,CSB}$  | 332 mg/l      |
| 14             | angeschlossene befestigte Fläche (= $A_{b,a,I} + A_{b,a,II} + A_{b,a,III}$ )                        |                                                                       | $A_{b,a}$       | 232,37 ha     |
| 15             | Flächenanteil Belastungskategorie I (= $A_{b,a,I} / A_{b,a} * 100$ )                                | Ergebniswerte<br>Eingabedaten                                         | $p_I$           | 61,8 %        |
| 16             | Flächenanteil Belastungskategorie II (= $A_{b,a,II} / A_{b,a} * 100$ )                              |                                                                       | $p_{II}$        | 28,9 %        |
| 17             | Flächenanteil Belastungskategorie III (= $A_{b,a,III} / A_{b,a} * 100$ )                            |                                                                       | $p_{III}$       | 9,3 %         |
| 18             | CSB- Konzentration im Regenwetterabfluss                                                            | feste<br>Eingabewerte                                                 | $C_{R,CSB}$     | 107 mg/l      |
| 19             | CSB- Konzentration im Kläranlagenablauf                                                             |                                                                       | $C_{KA,CSB}$    | 50 mg/l       |
| 20             | Regenabfluss, Drosselabfluss zur KA, 24h-Mittel                                                     | $Q_{R,Dr} = Q_M - Q_{T,aM} - Q_{R,Tr}$                                | $Q_{R,Dr}$      | 131,9 l/s     |
| 21             | Regenabflussspende, Drosselabfluss zur KA (Bezug $A_{b,a}$ )                                        | $q_{R,Dr} = Q_{R,Dr} / (A_{b,a})$                                     | $q_{R,Dr}$      | 0,57 l/(s*ha) |
|                | d.h. die rechnerisch ermittelte Regenabflussspende ergibt zu große Werte. Deshalb wird gesetzt:     |                                                                       | $q_{R,Dr}$      | 2,00 l/(s*ha) |
| 22             | Trockenabflussspende aus Gesamtgebiet                                                               | $q_{T,aM} = Q_{T,aM} / (A_{b,a})$                                     | $q_{T,aM}$      | 0,23 l/(s*ha) |
| 23             | Fließzeitabminderung                                                                                | $af = 0,5 + 50 / (t_f + 100) ; \geq 0,885$                            | $a_f$           | 0,911 -       |
| 24             | mittlerer Regenabfluss bei Entlastung                                                               | $Q_{R,e} = a_f * ( 3,0 * A_{b,a} * f_D + 3,2 * Q_{R,Dr} )$            | $Q_{R,e}$       | 1007,0 l/s    |
| 25             | mittleres Mischverhältnis                                                                           | $m = (Q_{R,e} + Q_{R,Tr}) / Q_{T,aM}$                                 | $m$             | 19,71 -       |
| 26             | Einflusswert CSB-TW-Konzentration                                                                   | $a_{c,CSB} = C_{T,aM,CSB} / 600 ; \geq 1,0$                           | $a_{c,CSB}$     | 1,00 -        |
| 27             | Einflusswert Jahresniederschlag                                                                     | $a_h = (h_{N,aM} / 800 - 1) \geq -0,25 ; \leq 0,25$                   | $a_h$           | -0,053 -      |
|                | d.h. der Einflusswert Jahresniederschlag liegt zwischen -0,25 und +0,25                             |                                                                       |                 |               |
| 28             | xa- Wert für Kanalablagerungen                                                                      | $x_a = 24 * Q_{T,aM} / Q_{T,h,max}$                                   | $x_a$           | 9,9935 -      |
| 29             | d*I - Wert für Kanalablagerungen                                                                    | d*I gem. Zeile 8                                                      | $d*I$           | 0,0169 m      |
| 30             | tau-Wert für Kanalablagerungen                                                                      | $\tau = 430 * ( q_{T,aM} / f_D )^{0,45} * d * I$                      | $\tau$          | 3,76          |
| 31             | Einflusswert Kanalablagerungen                                                                      | $a_a = ( 24 / x_a )^2 * ( 2 - \tau ) / 10 ; \geq 0$                   | $a_a$           | 0,000         |
| 32             | Bemessungskonzentration CSB                                                                         | $C_{b,CSB} = 600 * ( a_c + a_h + a_a )$                               | $C_{b,CSB}$     | 568,5 mg/l    |
| 33             | Flächenspezifischer Stoffabtrag $b_{R,a,AFS63}$                                                     | $b_{R,a,AFS63} = ( p_I * 280 + p_{II} * 530 + p_{III} * 760 ) * 0,01$ | $b_{R,a,AFS63}$ | 397 kg/(ha*a) |
| 34             | Einflusswert AFS63-Fracht im Regenwasserabfluss                                                     | $a_{R,AFS63} = b_{R,a,AFS63} / 478 ; \geq 1,0 ; \leq 1,20$            | $a_{R,AFS63}$   | 0,83 -        |
|                | d.h. der Einflusswert AFS63-Fracht im Regenwasserabfluss liegt nicht zwischen 1,0 und 1,2. Deshalb: |                                                                       |                 | 1,00          |
| 35             | rechnerische CSB-Entlastungskonzentration                                                           | $C_{e,CSB} = ( C_{R,CSB} * a_{R,AFS63} * m + C_{b,CSB} ) / ( m + 1 )$ | $C_{e,CSB}$     | 129,3 mg/l    |
| 36             | Zulässige Entlastungsrate                                                                           | $e_0 = ( C_{R,CSB} - C_{KA,CSB} ) / ( C_{e,CSB} - C_{KA,CSB} ) * 100$ | $e_0$           | 71,89 %       |
| 37             | Hilfsgröße 1                                                                                        | $H1 = ( 4000 + 25 * q_{R,Dr} / f_D ) / ( 0,551 + q_{R,Dr} / f_D )$    | $H1$            | 3.554 -       |
| 38             | Hilfsgröße 2                                                                                        | $H2 = ( 36,8 + 13,5 * q_{R,Dr} / f_D ) / ( 0,5 + q_{R,Dr} / f_D )$    | $H2$            | 41,36 -       |
| 39             | Flächenspezifisches Mindestspeichervolumen                                                          | $V_{S,min} = 5 \text{ m}^3/\text{ha}$                                 | $V_{S,min}$     | 5,00 m³/ha    |
| 40             | erforderliches flächenspezifisches Speichervolumen                                                  | $V_S = \text{MAX} ( H1 / (e_0 + 6) - H2 ; V_{S,min} )$                | $V_S$           | 5,00 m³/ha    |
|                | d.h. spezifisches Gesamtspeichervolumen unter 40 m³/ha                                              |                                                                       |                 |               |
| 41             | Erforderliches Gesamtspeichervolumen                                                                | $V = V_S * A_{b,a} * f_D$                                             | $V$             | 1140 m³       |



Bauherr: Stadtkwerke Landau a.d. Isar  
 Bauvorhaben: Überrechnung MW-Kanal LAN  
 Projektnummer: LAN-STW\_2025-546



Betreff: **Ermittlung des erforderlichen  
 Gesamtspeichervolumens nach DWA-A 102-2  
 Eingangswerte zur Berechnung  
 - Gesamteinzugsgebiet -**

| <b>Ermittlung Eingangswert<br/>mittlere Jahresniederschlagshöhe</b> | <b>hN,aM</b> | <b>Zeile 1</b> |
|---------------------------------------------------------------------|--------------|----------------|
| DWD 30-Jahre-Mittelwert 1991-2020<br>Station Gottfrieding           |              | 758 mm         |
| <b>Eingangswert Zeile 1</b>                                         |              | <b>758 mm</b>  |

| <b>Ermittlung Eingangswert<br/>angeschl. befestigte Teilflächen MW, Belastungskategorie I</b>   | <b>Ab,a,l</b> | <b>Zeile 2</b> |
|---|---------------|----------------|
| $A_{Ges} = 366,99$<br>$A_{b,a,ges} = 232,37$   |               |                |
| <b>MS Links der Isar</b><br><b>WA Eiselwörth</b><br>Dächer 30% 0,74<br>Verkehrsflächen 15% 0,37<br>Hof- u Wegefläche 0% 0,00<br>Garagenzufahrten 15% 0,37<br>Flächen ohne Abflussbeitrag 40% 0,99<br>$A_{b,a} = 1,49$<br><b>anteilig BK I 90% <math>A_{b,a,l} = 1,34</math></b>                                    |               |                |
| <b>MS Links der Isar</b><br><b>GE Nord</b><br>Dächer 40% 19,44<br>Verkehrsflächen 10% 4,86<br>Hof- u Wegefläche 30% 14,58<br>Garagenzufahrten 0% 0,00<br>Flächen ohne Abflussbeitrag 20% 9,72<br>$A_{b,a} = 38,89$<br><b>anteilig BK I 50% <math>A_{b,a,l} = 19,44</math></b>                                      |               |                |
| <b>MS Links der Isar</b><br><b>WA Rauchmühlstraße</b><br><b>WA Zieglerstraße</b><br>Dächer 30% 8,58<br>Verkehrsflächen 15% 4,29<br>Hof- u Wegefläche 5% 1,43<br>Garagenzufahrten 10% 2,86<br>Flächen ohne Abflussbeitrag 40% 11,44<br>$A_{b,a} = 17,17$<br><b>anteilig BK I 80% <math>A_{b,a,l} = 13,73</math></b> |               |                |

**MS Links der Isar****GI Kleegartenstraße****GE / GI Landauer Wiesen**

|                             |                          |              |
|-----------------------------|--------------------------|--------------|
|                             | <b>A<sub>Ges</sub> =</b> | <b>32,01</b> |
| Dächer                      | 40%                      | 12,80        |
| Verkehrsflächen             | 10%                      | 3,20         |
| Hof- u Wegefläche           | 35%                      | 11,20        |
| Garagenzufahrten            | 0%                       | 0,00         |
| Flächen ohne Abflussbeitrag | 15%                      | 4,80         |
|                             | <b>A<sub>b,a</sub> =</b> | <b>27,21</b> |

**anteilig BK I**                      **40%**                      **A<sub>b,a,I</sub> = 10,88**

**MS Links der Isar****WA Schlesische Straße**

|                             |                          |              |
|-----------------------------|--------------------------|--------------|
|                             | <b>A<sub>Ges</sub> =</b> | <b>36,52</b> |
| Dächer                      | 25%                      | 9,13         |
| Verkehrsflächen             | 15%                      | 5,48         |
| Hof- u Wegefläche           | 5%                       | 1,83         |
| Garagenzufahrten            | 10%                      | 3,65         |
| Flächen ohne Abflussbeitrag | 45%                      | 16,43        |
|                             | <b>A<sub>b,a</sub> =</b> | <b>20,09</b> |

**anteilig BK I**                      **80%**                      **A<sub>b,a,I</sub> = 16,07**

**MS Links der Isar****MI südl. Straubinger Straße****MI Harburger Straße**

|                             |                          |              |
|-----------------------------|--------------------------|--------------|
|                             | <b>A<sub>Ges</sub> =</b> | <b>30,04</b> |
| Dächer                      | 25%                      | 7,51         |
| Verkehrsflächen             | 15%                      | 4,51         |
| Hof- u Wegefläche           | 30%                      | 9,01         |
| Garagenzufahrten            | 5%                       | 1,50         |
| Flächen ohne Abflussbeitrag | 25%                      | 7,51         |
|                             | <b>A<sub>b,a</sub> =</b> | <b>22,53</b> |

**anteilig BK I**                      **35%**                      **A<sub>b,a,I</sub> = 7,89**

**MS Zeholfing**

|                             |                          |              |
|-----------------------------|--------------------------|--------------|
|                             | <b>A<sub>E,k</sub> =</b> | <b>14,04</b> |
| Dächer                      | 30%                      | 4,21         |
| Verkehrsflächen             | 10%                      | 1,40         |
| Hof- u Wegefläche           | 10%                      | 1,40         |
| Garagenzufahrten            | 5%                       | 0,70         |
| Flächen ohne Abflussbeitrag | 45%                      | 6,32         |
|                             | <b>A<sub>b,a</sub> =</b> | <b>7,72</b>  |

**anteilig BK I**                      **70%**                      **A<sub>b,a,I,ZE</sub> = 5,41**

**MS Rechts der Isar****EZG Kläranlage**

|                             |                          |              |
|-----------------------------|--------------------------|--------------|
|                             | <b>A<sub>Ges</sub> =</b> | <b>17,46</b> |
| Dächer                      | 35%                      | 6,11         |
| Verkehrsflächen             | 15%                      | 2,62         |
| Hof- u Wegefläche           | 10%                      | 1,75         |
| Garagenzufahrten            | 10%                      | 1,75         |
| Flächen ohne Abflussbeitrag | 30%                      | 5,24         |
|                             | <b>A<sub>b,a</sub> =</b> | <b>12,22</b> |

**anteilig BK I**                      **60%**                      **A<sub>b,a,I</sub> = 7,33**

**MS Rechts der Isar****EZG RÜ I****Oberer Stadtplatz**

|                             |                          |                                 |
|-----------------------------|--------------------------|---------------------------------|
|                             | <b>A<sub>Ges</sub> =</b> | <b>8,85</b>                     |
| Dächer                      | 50%                      | 4,43                            |
| Verkehrsflächen             | 30%                      | 2,66                            |
| Hof- u Wegefläche           | 5%                       | 0,44                            |
| Garagenzufahrten            | 5%                       | 0,44                            |
| Flächen ohne Abflussbeitrag | 10%                      | 0,89                            |
|                             | <b>A<sub>b,a</sub> =</b> | <b>7,97</b>                     |
| <b>anteilig BK I</b>        | <b>65%</b>               | <b>A<sub>b,a,I</sub> = 5,18</b> |

**MS Rechts der Isar****EZG RÜ I****Landau-Mitte**

|                             |                          |                                  |
|-----------------------------|--------------------------|----------------------------------|
|                             | <b>A<sub>Ges</sub> =</b> | <b>58,22</b>                     |
| Dächer                      | 25%                      | 14,56                            |
| Verkehrsflächen             | 15%                      | 8,73                             |
| Hof- u Wegefläche           | 5%                       | 2,91                             |
| Garagenzufahrten            | 10%                      | 5,82                             |
| Flächen ohne Abflussbeitrag | 45%                      | 26,20                            |
|                             | <b>A<sub>b,a</sub> =</b> | <b>32,02</b>                     |
| <b>anteilig BK I</b>        | <b>75%</b>               | <b>A<sub>b,a,I</sub> = 24,02</b> |

**MS Rechts der Isar****EZG RÜ II**

|                             |                          |                                  |
|-----------------------------|--------------------------|----------------------------------|
|                             | <b>A<sub>Ges</sub> =</b> | <b>29,90</b>                     |
| Dächer                      | 25%                      | 7,48                             |
| Verkehrsflächen             | 15%                      | 4,49                             |
| Hof- u Wegefläche           | 5%                       | 1,50                             |
| Garagenzufahrten            | 5%                       | 1,50                             |
| Flächen ohne Abflussbeitrag | 50%                      | 14,95                            |
|                             | <b>A<sub>b,a</sub> =</b> | <b>14,95</b>                     |
| <b>anteilig BK I</b>        | <b>75%</b>               | <b>A<sub>b,a,I</sub> = 11,21</b> |

**MS Rechts der Isar****EZG RÜ III**

|                             |                          |                                  |
|-----------------------------|--------------------------|----------------------------------|
|                             | <b>A<sub>Ges</sub> =</b> | <b>60,25</b>                     |
| Dächer                      | 25%                      | 15,06                            |
| Verkehrsflächen             | 15%                      | 9,04                             |
| Hof- u Wegefläche           | 5%                       | 3,01                             |
| Garagenzufahrten            | 5%                       | 3,01                             |
| Flächen ohne Abflussbeitrag | 50%                      | 30,13                            |
|                             | <b>A<sub>b,a</sub> =</b> | <b>30,13</b>                     |
| <b>anteilig BK I</b>        | <b>70%</b>               | <b>A<sub>b,a,I</sub> = 21,09</b> |

**Eingangswert Zeile 2****143,59 ha**

| Ermittlung Eingangswert<br>angeschl. befestigte Teilflächen MW, Belastungskategorie II |                              | Ab,a,II                     | Zeile 3      |
|----------------------------------------------------------------------------------------|------------------------------|-----------------------------|--------------|
|                                                                                        | <b>A<sub>Ges</sub> =</b>     | 366,99                      |              |
|                                                                                        | <b>A<sub>b,a,ges</sub> =</b> | 232,37                      |              |
| <b>MS Links der Isar</b>                                                               |                              |                             |              |
| <b>WA Eiselwörth</b>                                                                   | <b>A<sub>Ges</sub> =</b>     | <b>2,48</b>                 |              |
| Dächer                                                                                 | 30%                          | 0,74                        |              |
| Verkehrsflächen                                                                        | 15%                          | 0,37                        |              |
| Hof- u Wegefläche                                                                      | 0%                           | 0,00                        |              |
| Garagenzufahrten                                                                       | 15%                          | 0,37                        |              |
| Flächen ohne Abflussbeitrag                                                            | 40%                          | 0,99                        |              |
|                                                                                        | <b>A<sub>b,a</sub> =</b>     | <b>1,49</b>                 |              |
| <b>anteilig BK II</b>                                                                  | <b>10%</b>                   | <b>A<sub>b,a,II</sub> =</b> | <b>0,15</b>  |
| <b>MS Links der Isar</b>                                                               |                              |                             |              |
| <b>GE Nord</b>                                                                         | <b>A<sub>Ges</sub> =</b>     | <b>48,61</b>                |              |
| Dächer                                                                                 | 40%                          | 19,44                       |              |
| Verkehrsflächen                                                                        | 10%                          | 4,86                        |              |
| Hof- u Wegefläche                                                                      | 30%                          | 14,58                       |              |
| Garagenzufahrten                                                                       | 0%                           | 0,00                        |              |
| Flächen ohne Abflussbeitrag                                                            | 20%                          | 9,72                        |              |
|                                                                                        | <b>A<sub>b,a</sub> =</b>     | <b>38,89</b>                |              |
| <b>anteilig BK II</b>                                                                  | <b>35%</b>                   | <b>A<sub>b,a,II</sub> =</b> | <b>13,61</b> |
| <b>MS Links der Isar</b>                                                               |                              |                             |              |
| <b>WA Rauchmühlstraße</b>                                                              |                              |                             |              |
| <b>WA Zieglerstraße</b>                                                                | <b>A<sub>Ges</sub> =</b>     | <b>28,61</b>                |              |
| Dächer                                                                                 | 30%                          | 8,58                        |              |
| Verkehrsflächen                                                                        | 15%                          | 4,29                        |              |
| Hof- u Wegefläche                                                                      | 5%                           | 1,43                        |              |
| Garagenzufahrten                                                                       | 10%                          | 2,86                        |              |
| Flächen ohne Abflussbeitrag                                                            | 40%                          | 11,44                       |              |
|                                                                                        | <b>A<sub>b,a</sub> =</b>     | <b>17,17</b>                |              |
| <b>anteilig BK II</b>                                                                  | <b>15%</b>                   | <b>A<sub>b,a,II</sub> =</b> | <b>2,57</b>  |
| <b>MS Links der Isar</b>                                                               |                              |                             |              |
| <b>GI Kleegartenstraße</b>                                                             |                              |                             |              |
| <b>GE / GI Landauer Wiesen</b>                                                         | <b>A<sub>Ges</sub> =</b>     | <b>32,01</b>                |              |
| Dächer                                                                                 | 40%                          | 12,80                       |              |
| Verkehrsflächen                                                                        | 10%                          | 3,20                        |              |
| Hof- u Wegefläche                                                                      | 35%                          | 11,20                       |              |
| Garagenzufahrten                                                                       | 0%                           | 0,00                        |              |
| Flächen ohne Abflussbeitrag                                                            | 15%                          | 4,80                        |              |
|                                                                                        | <b>A<sub>b,a</sub> =</b>     | <b>27,21</b>                |              |
| <b>anteilig BK II</b>                                                                  | <b>40%</b>                   | <b>A<sub>b,a,II</sub> =</b> | <b>10,88</b> |

**MS Links der Isar****WA Schlesische Straße**

|                             |                          |              |
|-----------------------------|--------------------------|--------------|
|                             | <b>A<sub>Ges</sub> =</b> | <b>36,52</b> |
| Dächer                      | 25%                      | 9,13         |
| Verkehrsflächen             | 15%                      | 5,48         |
| Hof- u Wegefläche           | 5%                       | 1,83         |
| Garagenzufahrten            | 10%                      | 3,65         |
| Flächen ohne Abflussbeitrag | 45%                      | 16,43        |

$$A_{b,a} = 20,09$$

|                       |            |                             |             |
|-----------------------|------------|-----------------------------|-------------|
| <b>anteilig BK II</b> | <b>20%</b> | <b>A<sub>b,a,II</sub> =</b> | <b>4,02</b> |
|-----------------------|------------|-----------------------------|-------------|

**MS Links der Isar****MI südl. Straubinger Straße****MI Harburger Straße**

|                             |                          |              |
|-----------------------------|--------------------------|--------------|
|                             | <b>A<sub>Ges</sub> =</b> | <b>30,04</b> |
| Dächer                      | 25%                      | 7,51         |
| Verkehrsflächen             | 15%                      | 4,51         |
| Hof- u Wegefläche           | 30%                      | 9,01         |
| Garagenzufahrten            | 5%                       | 1,50         |
| Flächen ohne Abflussbeitrag | 25%                      | 7,51         |

$$A_{b,a} = 22,53$$

|                       |            |                             |              |
|-----------------------|------------|-----------------------------|--------------|
| <b>anteilig BK II</b> | <b>50%</b> | <b>A<sub>b,a,II</sub> =</b> | <b>11,27</b> |
|-----------------------|------------|-----------------------------|--------------|

**MS Zeholfing**

|                             |                          |              |
|-----------------------------|--------------------------|--------------|
|                             | <b>A<sub>Ges</sub> =</b> | <b>14,04</b> |
| Dächer                      | 30%                      | 4,21         |
| Verkehrsflächen             | 10%                      | 1,40         |
| Hof- u Wegefläche           | 10%                      | 1,40         |
| Garagenzufahrten            | 5%                       | 0,70         |
| Flächen ohne Abflussbeitrag | 45%                      | 6,32         |

$$A_{b,a} = 7,72$$

|                       |            |                             |             |
|-----------------------|------------|-----------------------------|-------------|
| <b>anteilig BK II</b> | <b>25%</b> | <b>A<sub>b,a,II</sub> =</b> | <b>1,93</b> |
|-----------------------|------------|-----------------------------|-------------|

**MS Rechts der Isar****EZG Kläranlage**

|                             |                          |              |
|-----------------------------|--------------------------|--------------|
|                             | <b>A<sub>Ges</sub> =</b> | <b>17,46</b> |
| Dächer                      | 35%                      | 6,11         |
| Verkehrsflächen             | 15%                      | 2,62         |
| Hof- u Wegefläche           | 10%                      | 1,75         |
| Garagenzufahrten            | 10%                      | 1,75         |
| Flächen ohne Abflussbeitrag | 30%                      | 5,24         |

$$A_{b,a} = 12,22$$

|                       |            |                             |             |
|-----------------------|------------|-----------------------------|-------------|
| <b>anteilig BK II</b> | <b>25%</b> | <b>A<sub>b,a,II</sub> =</b> | <b>3,06</b> |
|-----------------------|------------|-----------------------------|-------------|

**MS Rechts der Isar****EZG RÜ I****Oberer Stadtplatz**

|                             |                          |             |
|-----------------------------|--------------------------|-------------|
|                             | <b>A<sub>Ges</sub> =</b> | <b>8,85</b> |
| Dächer                      | 50%                      | 4,43        |
| Verkehrsflächen             | 30%                      | 2,66        |
| Hof- u Wegefläche           | 5%                       | 0,44        |
| Garagenzufahrten            | 5%                       | 0,44        |
| Flächen ohne Abflussbeitrag | 10%                      | 0,89        |

$$A_{b,a} = 7,97$$

|                       |            |                             |             |
|-----------------------|------------|-----------------------------|-------------|
| <b>anteilig BK II</b> | <b>25%</b> | <b>A<sub>b,a,II</sub> =</b> | <b>1,99</b> |
|-----------------------|------------|-----------------------------|-------------|

|                             |            |                             |                 |
|-----------------------------|------------|-----------------------------|-----------------|
| <b>MS Rechts der Isar</b>   |            |                             |                 |
| <b>EZG RÜ I</b>             |            |                             |                 |
| <b>Landau-Mitte</b>         |            | <b>A<sub>Ges</sub> =</b>    | <b>58,22</b>    |
| Dächer                      |            | 25%                         | 14,56           |
| Verkehrsflächen             |            | 15%                         | 8,73            |
| Hof- u Wegefläche           |            | 5%                          | 2,91            |
| Garagenzufahrten            |            | 10%                         | 5,82            |
| Flächen ohne Abflussbeitrag |            | 45%                         | 26,20           |
|                             |            | A <sub>b,a</sub> =          | 32,02           |
| <b>anteilig BK II</b>       | <b>20%</b> | <b>A<sub>b,a,II</sub> =</b> | <b>6,40</b>     |
| <br>                        |            |                             |                 |
| <b>MS Rechts der Isar</b>   |            |                             |                 |
| <b>EZG RÜ II</b>            |            |                             |                 |
|                             |            | <b>A<sub>Ges</sub> =</b>    | <b>29,90</b>    |
| Dächer                      |            | 25%                         | 7,48            |
| Verkehrsflächen             |            | 15%                         | 4,49            |
| Hof- u Wegefläche           |            | 5%                          | 1,50            |
| Garagenzufahrten            |            | 5%                          | 1,50            |
| Flächen ohne Abflussbeitrag |            | 50%                         | 14,95           |
|                             |            | A <sub>b,a</sub> =          | 14,95           |
| <b>anteilig BK II</b>       | <b>25%</b> | <b>A<sub>b,a,II</sub> =</b> | <b>3,74</b>     |
| <br>                        |            |                             |                 |
| <b>MS Rechts der Isar</b>   |            |                             |                 |
| <b>EZG RÜ III</b>           |            |                             |                 |
|                             |            | <b>A<sub>Ges</sub> =</b>    | <b>60,25</b>    |
| Dächer                      |            | 25%                         | 15,06           |
| Verkehrsflächen             |            | 15%                         | 9,04            |
| Hof- u Wegefläche           |            | 5%                          | 3,01            |
| Garagenzufahrten            |            | 5%                          | 3,01            |
| Flächen ohne Abflussbeitrag |            | 50%                         | 30,13           |
|                             |            | A <sub>b,a</sub> =          | 30,13           |
| <b>anteilig BK II</b>       | <b>25%</b> | <b>A<sub>b,a,II</sub> =</b> | <b>7,53</b>     |
| <b>Eingangswert Zeile 3</b> |            |                             | <b>67,15 ha</b> |

| <b>Ermittlung Eingangswert<br/>angeschl. befestigte Teilflächen MW, Belastungskategorie III</b> |                              | <b>Ab,a,III</b>              | <b>Zeile 4</b> |
|-------------------------------------------------------------------------------------------------|------------------------------|------------------------------|----------------|
|                                                                                                 | <b>A<sub>Ges</sub> =</b>     | 366,99                       |                |
|                                                                                                 | <b>A<sub>b,a,ges</sub> =</b> | 232,37                       |                |
| <br>                                                                                            |                              |                              |                |
| <b>MS Links der Isar</b>                                                                        |                              |                              |                |
| <b>WA Eiselwörth</b>                                                                            |                              |                              |                |
|                                                                                                 | <b>A<sub>Ges</sub> =</b>     | <b>2,48</b>                  |                |
| Dächer                                                                                          | 30%                          | 0,74                         |                |
| Verkehrsflächen                                                                                 | 15%                          | 0,37                         |                |
| Hof- u Wegefläche                                                                               | 0%                           | 0,00                         |                |
| Garagenzufahrten                                                                                | 15%                          | 0,37                         |                |
| Flächen ohne Abflussbeitrag                                                                     | 40%                          | 0,99                         |                |
|                                                                                                 | A <sub>b,a</sub> =           | 1,49                         |                |
| <b>anteilig BK III</b>                                                                          | <b>0%</b>                    | <b>A<sub>b,a,III</sub> =</b> | <b>0,00</b>    |

**MS Links der Isar****GE Nord**

|                             |                                    |              |
|-----------------------------|------------------------------------|--------------|
|                             | <b><math>A_{\text{Ges}}</math></b> | <b>48,61</b> |
| Dächer                      | 40%                                | 19,44        |
| Verkehrsflächen             | 10%                                | 4,86         |
| Hof- u Wegefläche           | 30%                                | 14,58        |
| Garagenzufahrten            | 0%                                 | 0,00         |
| Flächen ohne Abflussbeitrag | 20%                                | 9,72         |

$$A_{b,a} = 38,89$$

|                        |            |                                        |
|------------------------|------------|----------------------------------------|
| <b>anteilig BK III</b> | <b>15%</b> | <b><math>A_{b,a,III} = 5,83</math></b> |
|------------------------|------------|----------------------------------------|

**MS Links der Isar****WA Rauchmühlstraße****WA Zieglerstraße**

|                             |                                    |              |
|-----------------------------|------------------------------------|--------------|
|                             | <b><math>A_{\text{Ges}}</math></b> | <b>28,61</b> |
| Dächer                      | 30%                                | 8,58         |
| Verkehrsflächen             | 15%                                | 4,29         |
| Hof- u Wegefläche           | 5%                                 | 1,43         |
| Garagenzufahrten            | 10%                                | 2,86         |
| Flächen ohne Abflussbeitrag | 40%                                | 11,44        |

$$A_{b,a} = 17,17$$

|                        |           |                                        |
|------------------------|-----------|----------------------------------------|
| <b>anteilig BK III</b> | <b>5%</b> | <b><math>A_{b,a,III} = 0,86</math></b> |
|------------------------|-----------|----------------------------------------|

**MS Links der Isar****GI Kleegartenstraße****GE / GI Landauer Wiesen**

|                             |                                    |              |
|-----------------------------|------------------------------------|--------------|
|                             | <b><math>A_{\text{Ges}}</math></b> | <b>32,01</b> |
| Dächer                      | 40%                                | 12,80        |
| Verkehrsflächen             | 10%                                | 3,20         |
| Hof- u Wegefläche           | 35%                                | 11,20        |
| Garagenzufahrten            | 0%                                 | 0,00         |
| Flächen ohne Abflussbeitrag | 15%                                | 4,80         |

$$A_{b,a} = 27,21$$

|                        |            |                                        |
|------------------------|------------|----------------------------------------|
| <b>anteilig BK III</b> | <b>20%</b> | <b><math>A_{b,a,III} = 5,44</math></b> |
|------------------------|------------|----------------------------------------|

**MS Links der Isar****WA Schlesische Straße**

|                             |                                    |              |
|-----------------------------|------------------------------------|--------------|
|                             | <b><math>A_{\text{Ges}}</math></b> | <b>36,52</b> |
| Dächer                      | 25%                                | 9,13         |
| Verkehrsflächen             | 15%                                | 5,48         |
| Hof- u Wegefläche           | 5%                                 | 1,83         |
| Garagenzufahrten            | 10%                                | 3,65         |
| Flächen ohne Abflussbeitrag | 45%                                | 16,43        |

$$A_{b,a} = 20,09$$

|                        |           |                                        |
|------------------------|-----------|----------------------------------------|
| <b>anteilig BK III</b> | <b>0%</b> | <b><math>A_{b,a,III} = 0,00</math></b> |
|------------------------|-----------|----------------------------------------|

**MS Links der Isar****MI südl. Straubinger Straße****MI Harburger Straße**

|                             |                                    |              |
|-----------------------------|------------------------------------|--------------|
|                             | <b><math>A_{\text{Ges}}</math></b> | <b>30,04</b> |
| Dächer                      | 25%                                | 7,51         |
| Verkehrsflächen             | 15%                                | 4,51         |
| Hof- u Wegefläche           | 30%                                | 9,01         |
| Garagenzufahrten            | 5%                                 | 1,50         |
| Flächen ohne Abflussbeitrag | 25%                                | 7,51         |

$$A_{b,a} = 22,53$$

|                        |            |                                        |
|------------------------|------------|----------------------------------------|
| <b>anteilig BK III</b> | <b>15%</b> | <b><math>A_{b,a,III} = 3,38</math></b> |
|------------------------|------------|----------------------------------------|

|                             |           |                              |              |
|-----------------------------|-----------|------------------------------|--------------|
| <b>MS Zeholfing</b>         |           | <b>A<sub>Ges</sub> =</b>     | <b>14,04</b> |
| Dächer                      |           | 30%                          | 4,21         |
| Verkehrsflächen             |           | 10%                          | 1,40         |
| Hof- u Wegefläche           |           | 10%                          | 1,40         |
| Garagenzufahrten            |           | 5%                           | 0,70         |
| Flächen ohne Abflussbeitrag |           | 45%                          | 6,32         |
|                             |           | A <sub>b,a</sub> =           | 7,72         |
| <b>anteilig BK III</b>      | <b>5%</b> | <b>A<sub>b,a,III</sub> =</b> | <b>0,39</b>  |

|                             |            |                              |              |
|-----------------------------|------------|------------------------------|--------------|
| <b>MS Rechts der Isar</b>   |            |                              |              |
| <b>EZG Kläranlage</b>       |            | <b>A<sub>Ges</sub> =</b>     | <b>17,46</b> |
| Dächer                      |            | 35%                          | 6,11         |
| Verkehrsflächen             |            | 15%                          | 2,62         |
| Hof- u Wegefläche           |            | 10%                          | 1,75         |
| Garagenzufahrten            |            | 10%                          | 1,75         |
| Flächen ohne Abflussbeitrag |            | 30%                          | 5,24         |
|                             |            | A <sub>b,a</sub> =           | 12,22        |
| <b>anteilig BK III</b>      | <b>15%</b> | <b>A<sub>b,a,III</sub> =</b> | <b>1,83</b>  |

|                             |            |                              |             |
|-----------------------------|------------|------------------------------|-------------|
| <b>MS Rechts der Isar</b>   |            |                              |             |
| <b>EZG RÜ I</b>             |            |                              |             |
| <b>Oberer Stadtplatz</b>    |            | <b>A<sub>Ges</sub> =</b>     | <b>8,85</b> |
| Dächer                      |            | 50%                          | 4,43        |
| Verkehrsflächen             |            | 30%                          | 2,66        |
| Hof- u Wegefläche           |            | 5%                           | 0,44        |
| Garagenzufahrten            |            | 5%                           | 0,44        |
| Flächen ohne Abflussbeitrag |            | 10%                          | 0,89        |
|                             |            | A <sub>b,a</sub> =           | 7,97        |
| <b>anteilig BK III</b>      | <b>10%</b> | <b>A<sub>b,a,III</sub> =</b> | <b>0,80</b> |

|                             |           |                              |              |
|-----------------------------|-----------|------------------------------|--------------|
| <b>MS Rechts der Isar</b>   |           |                              |              |
| <b>EZG RÜ I</b>             |           |                              |              |
| <b>Landau-Mitte</b>         |           | <b>A<sub>Ges</sub> =</b>     | <b>58,22</b> |
| Dächer                      |           | 25%                          | 14,56        |
| Verkehrsflächen             |           | 15%                          | 8,73         |
| Hof- u Wegefläche           |           | 5%                           | 2,91         |
| Garagenzufahrten            |           | 10%                          | 5,82         |
| Flächen ohne Abflussbeitrag |           | 45%                          | 26,20        |
|                             |           | A <sub>b,a</sub> =           | 32,02        |
| <b>anteilig BK III</b>      | <b>5%</b> | <b>A<sub>b,a,III</sub> =</b> | <b>1,60</b>  |

|                             |           |                              |              |
|-----------------------------|-----------|------------------------------|--------------|
| <b>MS Rechts der Isar</b>   |           |                              |              |
| <b>EZG RÜ II</b>            |           | <b>A<sub>Ges</sub> =</b>     | <b>29,90</b> |
| Dächer                      |           | 25%                          | 7,48         |
| Verkehrsflächen             |           | 15%                          | 4,49         |
| Hof- u Wegefläche           |           | 5%                           | 1,50         |
| Garagenzufahrten            |           | 5%                           | 1,50         |
| Flächen ohne Abflussbeitrag |           | 50%                          | 14,95        |
|                             |           | A <sub>b,a</sub> =           | 14,95        |
| <b>anteilig BK III</b>      | <b>0%</b> | <b>A<sub>b,a,III</sub> =</b> | <b>0,00</b>  |



|                             |           |                              |              |                 |
|-----------------------------|-----------|------------------------------|--------------|-----------------|
| <b>MS Rechts der Isar</b>   |           |                              |              |                 |
| <b>EZG RÜ III</b>           |           | <b>A<sub>Ges</sub> =</b>     | <b>60,25</b> |                 |
| Dächer                      |           | 25%                          | 15,06        |                 |
| Verkehrsflächen             |           | 15%                          | 9,04         |                 |
| Hof- u Wegefläche           |           | 5%                           | 3,01         |                 |
| Garagenzufahrten            |           | 5%                           | 3,01         |                 |
| Flächen ohne Abflussbeitrag |           | 50%                          | 30,13        |                 |
|                             |           | A <sub>b,a</sub> =           | 30,13        |                 |
| <b>anteilig BK III</b>      | <b>5%</b> | <b>A<sub>b,a,III</sub> =</b> | <b>1,51</b>  |                 |
| <b>Eingangswert Zeile 4</b> |           |                              |              | <b>21,64 ha</b> |

| <b>Ermittlung Eingangswert</b>                             |                              |               | <b>Zeile 5</b>        |      |
|------------------------------------------------------------|------------------------------|---------------|-----------------------|------|
| <b>Abminderungsfaktor durchlässige Teilflächen in Ab,a</b> |                              |               | <b>f<sub>D</sub></b>  |      |
|                                                            | <b>A<sub>Ges</sub> =</b>     | <b>366,99</b> |                       |      |
|                                                            | <b>A<sub>b,a,ges</sub> =</b> | <b>232,37</b> |                       |      |
| <b>MS Links der Isar</b>                                   |                              |               |                       |      |
| <b>WA Eiselwörth</b>                                       |                              |               |                       |      |
|                                                            | <b>A<sub>Ges</sub> =</b>     | <b>2,48</b>   |                       |      |
| Dächer                                                     | 30%                          | 0,74          | 1,0                   | 0,67 |
| Verkehrsflächen                                            | 15%                          | 0,37          | 1,0                   | 0,17 |
| Hof- u Wegefläche                                          | 0%                           | 0,00          | 0,9                   | 0,00 |
| Garagenzufahrten                                           | 15%                          | 0,37          | 0,9                   | 0,15 |
| Flächen ohne Abflussbeitrag                                | 40%                          | 0,99          |                       |      |
|                                                            | A <sub>b,a</sub> =           | 1,49          | f <sub>D,i.M.</sub> = | 0,98 |
| <b>MS Links der Isar</b>                                   |                              |               |                       |      |
| <b>GE Nord</b>                                             |                              |               |                       |      |
|                                                            | <b>A<sub>Ges</sub> =</b>     | <b>48,61</b>  |                       |      |
| Dächer                                                     | 40%                          | 19,44         | 1,0                   | 0,62 |
| Verkehrsflächen                                            | 10%                          | 4,86          | 1,0                   | 0,04 |
| Hof- u Wegefläche                                          | 30%                          | 14,58         | 0,9                   | 0,31 |
| Garagenzufahrten                                           | 0%                           | 0,00          | 0,9                   | 0,00 |
| Flächen ohne Abflussbeitrag                                | 20%                          | 9,72          |                       |      |
|                                                            | A <sub>b,a</sub> =           | 38,89         | f <sub>D,i.M.</sub> = | 0,97 |
| <b>MS Links der Isar</b>                                   |                              |               |                       |      |
| <b>WA Rauchmühlstraße</b>                                  |                              |               |                       |      |
| <b>WA Zieglerstraße</b>                                    |                              |               |                       |      |
|                                                            | <b>A<sub>Ges</sub> =</b>     | <b>28,61</b>  |                       |      |
| Dächer                                                     | 30%                          | 8,58          | 1,0                   | 0,72 |
| Verkehrsflächen                                            | 15%                          | 4,29          | 1,0                   | 0,18 |
| Hof- u Wegefläche                                          | 5%                           | 1,43          | 0,9                   | 0,02 |
| Garagenzufahrten                                           | 10%                          | 2,86          | 0,9                   | 0,07 |
| Flächen ohne Abflussbeitrag                                | 40%                          | 11,44         |                       |      |
|                                                            | A <sub>b,a</sub> =           | 17,17         | f <sub>D,i.M.</sub> = | 0,99 |

**MS Links der Isar****GI Kleegartenstraße****GE / GI Landauer Wiesen**

|                             |                          |              |                             |             |
|-----------------------------|--------------------------|--------------|-----------------------------|-------------|
|                             | <b>A<sub>Ges</sub> =</b> | <b>32,01</b> |                             |             |
| Dächer                      | 40%                      | 12,80        | 1,0                         | 0,55        |
| Verkehrsflächen             | 10%                      | 3,20         | 1,0                         | 0,03        |
| Hof- u Wegefläche           | 35%                      | 11,20        | 0,9                         | 0,38        |
| Garagenzufahrten            | 0%                       | 0,00         | 0,9                         | 0,00        |
| Flächen ohne Abflussbeitrag | 15%                      | 4,80         |                             |             |
|                             | <b>A<sub>b,a</sub> =</b> | <b>27,21</b> | <b>f<sub>D,i.M.</sub> =</b> | <b>0,96</b> |

**MS Links der Isar****WA Schlesische Straße**

|                             |                          |              |                             |             |
|-----------------------------|--------------------------|--------------|-----------------------------|-------------|
|                             | <b>A<sub>Ges</sub> =</b> | <b>36,52</b> |                             |             |
| Dächer                      | 25%                      | 9,13         | 1,0                         | 0,64        |
| Verkehrsflächen             | 15%                      | 5,48         | 1,0                         | 0,23        |
| Hof- u Wegefläche           | 5%                       | 1,83         | 0,9                         | 0,02        |
| Garagenzufahrten            | 10%                      | 3,65         | 0,9                         | 0,09        |
| Flächen ohne Abflussbeitrag | 45%                      | 16,43        |                             |             |
|                             | <b>A<sub>b,a</sub> =</b> | <b>20,09</b> | <b>f<sub>D,i.M.</sub> =</b> | <b>0,99</b> |

**MS Links der Isar****MI südl. Straubinger Straße****MI Harburger Straße**

|                             |                          |              |                             |             |
|-----------------------------|--------------------------|--------------|-----------------------------|-------------|
|                             | <b>A<sub>Ges</sub> =</b> | <b>30,04</b> |                             |             |
| Dächer                      | 25%                      | 7,51         | 1,0                         | 0,35        |
| Verkehrsflächen             | 15%                      | 4,51         | 1,0                         | 0,13        |
| Hof- u Wegefläche           | 30%                      | 9,01         | 0,9                         | 0,46        |
| Garagenzufahrten            | 5%                       | 1,50         | 0,9                         | 0,01        |
| Flächen ohne Abflussbeitrag | 25%                      | 7,51         |                             |             |
|                             | <b>A<sub>b,a</sub> =</b> | <b>22,53</b> | <b>f<sub>D,i.M.</sub> =</b> | <b>0,95</b> |

**MS Zeholfing**

|                             |                          |              |                             |             |
|-----------------------------|--------------------------|--------------|-----------------------------|-------------|
|                             | <b>A<sub>Ges</sub> =</b> | <b>14,04</b> |                             |             |
| Dächer                      | 30%                      | 4,21         | 1,0                         | 0,80        |
| Verkehrsflächen             | 10%                      | 1,40         | 1,0                         | 0,09        |
| Hof- u Wegefläche           | 10%                      | 1,40         | 0,9                         | 0,08        |
| Garagenzufahrten            | 5%                       | 0,70         | 0,9                         | 0,02        |
| Flächen ohne Abflussbeitrag | 45%                      | 6,32         |                             |             |
|                             | <b>A<sub>b,a</sub> =</b> | <b>7,72</b>  | <b>f<sub>D,i.M.</sub> =</b> | <b>0,99</b> |

**MS Rechts der Isar****EZG Kläranlage**

|                             |                          |              |                             |             |
|-----------------------------|--------------------------|--------------|-----------------------------|-------------|
|                             | <b>A<sub>Ges</sub> =</b> | <b>17,46</b> |                             |             |
| Dächer                      | 35%                      | 6,11         | 1,0                         | 0,74        |
| Verkehrsflächen             | 15%                      | 2,62         | 1,0                         | 0,14        |
| Hof- u Wegefläche           | 10%                      | 1,75         | 0,9                         | 0,05        |
| Garagenzufahrten            | 10%                      | 1,75         | 0,9                         | 0,05        |
| Flächen ohne Abflussbeitrag | 30%                      | 5,24         |                             |             |
|                             | <b>A<sub>b,a</sub> =</b> | <b>12,22</b> | <b>f<sub>D,i.M.</sub> =</b> | <b>0,99</b> |

**MS Rechts der Isar****EZG RÜ I****Oberer Stadtplatz**

|                             |                          |             |                             |             |
|-----------------------------|--------------------------|-------------|-----------------------------|-------------|
|                             | <b>A<sub>Ges</sub> =</b> | <b>8,85</b> |                             |             |
| Dächer                      | 50%                      | 4,43        | 1,0                         | 0,72        |
| Verkehrsflächen             | 30%                      | 2,66        | 1,0                         | 0,26        |
| Hof- u Wegefläche           | 5%                       | 0,44        | 0,9                         | 0,01        |
| Garagenzufahrten            | 5%                       | 0,44        | 0,9                         | 0,01        |
| Flächen ohne Abflussbeitrag | 10%                      | 0,89        |                             |             |
|                             | <b>A<sub>b,a</sub> =</b> | <b>7,97</b> | <b>f<sub>D,i.M.</sub> =</b> | <b>1,00</b> |

|                             |                          |              |                       |             |
|-----------------------------|--------------------------|--------------|-----------------------|-------------|
| <b>MS Rechts der Isar</b>   |                          |              |                       |             |
| <b>EZG RÜ I</b>             |                          |              |                       |             |
| <b>Landau-Mitte</b>         | <b>A<sub>Ges</sub> =</b> | <b>58,22</b> |                       |             |
| Dächer                      | 25%                      | 14,56        | 1,0                   | 0,64        |
| Verkehrsflächen             | 15%                      | 8,73         | 1,0                   | 0,23        |
| Hof- u Wegefläche           | 5%                       | 2,91         | 0,9                   | 0,02        |
| Garagenzufahrten            | 10%                      | 5,82         | 0,9                   | 0,09        |
| Flächen ohne Abflussbeitrag | 45%                      | 26,20        |                       |             |
|                             | A <sub>b,a</sub> =       | 32,02        | f <sub>D,i.M.</sub> = | 0,99        |
| <b>MS Rechts der Isar</b>   |                          |              |                       |             |
| <b>EZG RÜ II</b>            |                          |              |                       |             |
|                             | A <sub>Ges</sub> =       | 29,90        |                       |             |
| Dächer                      | 25%                      | 7,48         | 1,0                   | 0,69        |
| Verkehrsflächen             | 15%                      | 4,49         | 1,0                   | 0,25        |
| Hof- u Wegefläche           | 5%                       | 1,50         | 0,9                   | 0,03        |
| Garagenzufahrten            | 5%                       | 1,50         | 0,9                   | 0,03        |
| Flächen ohne Abflussbeitrag | 50%                      | 14,95        |                       |             |
|                             | A <sub>b,a</sub> =       | 14,95        | f <sub>D,i.M.</sub> = | 0,99        |
| <b>MS Rechts der Isar</b>   |                          |              |                       |             |
| <b>EZG RÜ III</b>           |                          |              |                       |             |
|                             | A <sub>Ges</sub> =       | 60,25        |                       |             |
| Dächer                      | 25%                      | 15,06        | 1,0                   | 0,69        |
| Verkehrsflächen             | 15%                      | 9,04         | 1,0                   | 0,25        |
| Hof- u Wegefläche           | 5%                       | 3,01         | 0,9                   | 0,03        |
| Garagenzufahrten            | 5%                       | 3,01         | 0,9                   | 0,03        |
| Flächen ohne Abflussbeitrag | 50%                      | 30,13        |                       |             |
|                             | A <sub>b,a</sub> =       | 30,13        | f <sub>D,i.M.</sub> = | 0,99        |
| <b>Eingangswert Zeile 5</b> |                          |              |                       | <b>0,98</b> |

| <b>Ermittlung Eingangswert</b>                                                                          |                |         | <b>Zeile 6</b>  |
|---|----------------|---------|-----------------|
| <b>Längste Fließzeit im Gesamtgebiet</b>                                                                |                |         | tf              |
| Freispiegelkanal<br>Von Hochstraße HsNr. 50 (Schacht LA721M)<br>bis Kläranlage (Schacht Kläranlage LA1) |                |         |                 |
|   | Kanallänge [m] | v [m/s] |                 |
| DN 1500/1200                                                                                            | 1138,11        | 5,22    | 3,6 min         |
| DN 1200/800                                                                                             | 388,06         | 4,04    | 1,6 min         |
| DN 1050/700                                                                                             | 603,77         | 3,70    | 2,7 min         |
| DN 1050/600                                                                                             | 1071,27        | 3,36    | 5,3 min         |
| DN 500                                                                                                  | 384,39         | 2,73    | 2,3 min         |
| DN 400                                                                                                  | 104,29         | 2,37    | 0,7 min         |
| DN 350                                                                                                  | 189,43         | 2,17    | 1,5 min         |
| DN300                                                                                                   | 136,98         | 1,96    | 1,2 min         |
| DN250                                                                                                   | 291,62         | 1,74    | 2,8 min         |
| Gesamtlänge                                                                                             | 4307,92        |         |                 |
| <b>Eingangswert Zeile 6</b>                                                                             |                |         | <b>21,8 min</b> |

| Ermittlung Eingangswert<br>mittlere Geländeneigungsgruppe   |                                    |                                     | Zeile 7                   |
|---|------------------------------------|-------------------------------------|---------------------------|
| NGm   |                                    |                                     |                           |
| Mittlere Geländeneigungsgruppe wurde nicht ermittelt.<br>Nach DWA-A 102-2 wird empfohlen den Einflusswert der Kanalablagerungen aa direkt über die Kennwerte der Kanäle im Einzugsgebiet zu ermitteln.<br>Dieser Empfehlung wurde Folge getragen. |                                    |                                     |                           |
| Eingangswert Zeile 7   |                                    |                                     | -                         |
| NG 1<br>( $I_G \leq 1 \%$ )   | NG 3<br>( $1 \% < I_G \leq 4 \%$ ) | NG 3<br>( $4 \% < I_G \leq 10 \%$ ) | NG 4<br>( $I_G > 10 \%$ ) |

| Ermittlung Eingangswert<br>längengewichtetes Produkt $d \cdot l$ (siehe Anhang B, B 3.3.10) |                                        |  | Zeile 8               |
|---------------------------------------------------------------------------------------------|----------------------------------------|--|-----------------------|
| $d \cdot l$                                                                                 |                                        |  |                       |
| Gesamtlänge Kanalnetz Einzugsgebiet Mischwasser:                                            |                                        |  | 54113,94 m            |
| längengewichtetes Produkt                                                                   | $\Sigma (d_i \cdot l_{s,i} \cdot l_i)$ |  | 913,34 m <sup>2</sup> |
| Eingangswert Zeile 8                                                                        |                                        |  | 0,0169 m              |

| Ermittlung Eingangswert<br>Mischwasserzufluss zur Kläranlage   |  |  | Zeile 9   |
|---|--|--|-----------|
| QM   |  |  |           |
| $Q_m:$ $\geq 2 \cdot Q_{sx} + Q_f$ $Q_{sx} = 24/x \cdot Q_{h24} + 24/a_g \cdot 365/b_g \cdot Q_{g24}$ $x = 13$ $a = 8$ $b = 255$ $Q_{sx} = 116,36 \text{ l/s}$ $Q_m = 243,0 \text{ l/s}$<br>-> gewählt $Q_m$ = Summe aller Drosselabflüsse<br>$= Q_{RÜI} + Q_{RÜII} + Q_{RÜIII} + Q_{links} + Q_{ZE} + Q_{KA}$ $= 24 + 7 + 24 + 134 + 1,5 + 26$ $= 216,5 \text{ l/s}$ |  |  |           |
| Eingangswert Zeile 9   |  |  | 216,5 l/s |

| Ermittlung Eingangswert<br>Trockenwetterabfluss im 24h-Mittel |                                                                           | QT,aM                 | Zeile 10         |
|---------------------------------------------------------------|---------------------------------------------------------------------------|-----------------------|------------------|
| Q <sub>h24</sub> :                                            |                                                                           |                       |                  |
| Einwohner Landau:                                             | 14877 EW                                                                  | (Anschlusszahlen 2024 |                  |
| Einwohner Pilsting:                                           | 8429 EW                                                                   | inkl. Zuwachsrage)    |                  |
| spezifischer Wasserverbrauch:                                 | 100 l/(d*EW)                                                              |                       |                  |
|                                                               | Q <sub>h24</sub> =                                                        | 27,0 l/s              |                  |
| Q <sub>g24</sub> :                                            | Q <sub>g24</sub> =                                                        | 15,5 l/s              | (Annahme aus     |
|                                                               |                                                                           |                       | TW-Großabnehmer) |
| Q <sub>i24</sub> :                                            | Q <sub>i24</sub> =                                                        | 0,00 l/s              |                  |
| Q <sub>f</sub> :                                              | = FWZ * ( Q <sub>h24</sub> + Q <sub>g24</sub> + Q <sub>i24</sub> )        |                       |                  |
|                                                               | mit FWZ =                                                                 | 24%                   |                  |
|                                                               | Q <sub>f</sub> =                                                          | 10,2 l/s              |                  |
| Q <sub>t24</sub> :                                            | = Q <sub>h24</sub> + Q <sub>g24</sub> + Q <sub>i24</sub> + Q <sub>f</sub> |                       |                  |
|                                                               | Q <sub>t24</sub> =                                                        | 52,7 l/s              |                  |
| Eingangswert Zeile 10                                         |                                                                           |                       | 52,7 l/s         |

| Ermittlung Eingangswert<br>Trockenwetterabfluss, stündlicher Spitzenwert |   | QT,h,max  | Zeile 11  |
|--------------------------------------------------------------------------|---|-----------|-----------|
| Q <sub>s</sub> :                                                         | = Q <sub>h24</sub> + Q <sub>g24</sub> + Q <sub>i24</sub>                                               |           |           |
|                                                                          | Q <sub>s</sub> =                                                                                       | 42,5 l/s  |           |
| Q <sub>tx</sub> :                                                        | = 24/x * Q <sub>h24</sub> + 24/a <sub>g</sub> * 365/b <sub>g</sub> * Q <sub>g24</sub> + Q <sub>f</sub> |           |           |
|                                                                          | x =   | 13        |           |
|                                                                          | a =   | 8         |           |
|                                                                          | b =   | 255       |           |
|                                                                          | Q <sub>tx</sub> =                                                                                      | 126,6 l/s |           |
| Eingangswert Zeile 11                                                    |   |           | 126,6 l/s |

| Ermittlung Eingangswert<br>Regenabfluss aus Trenngebieten   |  | QR,Tr | Zeile 12 |
|---|--|-------|----------|
| <p>Es liegen keine Messungen diesbezüglich vor, deshalb wird bei dem vorliegenden Trenngebieten über den Fremdwasserzufluss hinaus ein weiterer Regenabfluss in Höhe von 100 % von <math>Q_{s24}</math> aus den Trenngebieten in Landau in Pilsting angenommen.</p> |  |       |          |
| $Q_{R,Tr} = EZ_{TS,ges} \cdot w_s / 86400 \cdot 24 / x$ $EZ_{TS,ges} = 12633 \text{ EW}$ $w_s = 100 \text{ l/(d*EW)}$ $x = 11$ $Q_{R,Tr} = 31,9 \text{ l/s}$   |  |       |          |
| Eingangswert Zeile 12   |  |       | 31,9 l/s |

| Ermittlung Eingangswert<br>mittlere CSB-Konzentration                                                                 |  | CT,aM,CSB | Zeile 13 |
|---|--|-----------|----------|
| <p>Kläranlagen- Jahresbericht</p> <p>2022: CSB = 354 mg/l</p> <p>2023: CSB = 339 mg/l</p> <p>2024: CSB = 302 mg/l</p> |  |           |          |
| Eingangswert Zeile 13                                                                                                 |  |           | 332 mg/l |

Betreff: **Ermittlung des erforderlichen Gesamtspeichervolumens nach DWA-A 102-2**  
**- RÜ I -**

| Bemessungsgang |   | Symbol                                    |                |
|----------------|---|-------------------------------------------|----------------|
| 1              | mittlere Jahresniederschlagshöhe                                                                                       | $h_{N,aM}$                                | 758 mm         |
| 2              | angeschl. befestigte Teilflächen MW, Belastungskategorie I                                                             | $A_{b,a,I}$                               | 29,19 ha       |
| 3              | angeschl. befestigte Teilflächen MW, Belastungskategorie II                                                            | $A_{b,a,II}$                              | 8,40 ha        |
| 4              | angeschl. befestigte Teilflächen MW, Belastungskategorie III                                                           | $A_{b,a,III}$                             | 2,40 ha        |
| 5              | Abminderungsfaktor durchlässige Teilflächen in $A_{b,a}$                                                               | $f_D$                                     | 0,99 -         |
| 6              | Längste Fließzeit im Gesamtgebiet                                                                                      | $t_f$                                     | 7,8 min        |
| 7              | mittlere Geländeneigungsgruppe                                                                                         | projektbezogene<br>Eingabedaten<br>$NG_m$ | - -            |
| 8              | längengewichtetes Produkt $d * I$ (siehe Anhang B, B 3.3.10)                                                           | $d * I$                                   | 0,0201 m       |
| 9              | Mischwasserzufluss zur Kläranlage                                                                                      | $Q_M$                                     | 24,0 l/s       |
| 10             | Trockenwetterabfluss im 24h-Mittel                                                                                     | $Q_{T,aM}$                                | 7,1 l/s        |
| 11             | Trockenwetterabfluss, stündlicher Spitzenwert                                                                          | $Q_{T,h,max}$                             | 22,4 l/s       |
| 12             | Regenabfluss aus Trenngebieten                                                                                         | $Q_{R,Tr}$                                | 0,0 l/s        |
| 13             | mittlere CSB-Konzentration                                                                                             | $C_{T,aM,CSB}$                            | 332 mg/l       |
| 14             | angeschlossene befestigte Fläche (= $A_{b,a,I} + A_{b,a,II} + A_{b,a,III}$ )                                           | $A_{b,a}$                                 | 39,99 ha       |
| 15             | Flächenanteil Belastungskategorie I (= $A_{b,a,I} / A_{b,a} * 100$ )                                                   | Ergebniswerte<br>Eingabedaten<br>$p_I$    | 73,0 %         |
| 16             | Flächenanteil Belastungskategorie II (= $A_{b,a,II} / A_{b,a} * 100$ )                                                 | $p_{II}$                                  | 21,0 %         |
| 17             | Flächenanteil Belastungskategorie III (= $A_{b,a,III} / A_{b,a} * 100$ )                                               | $p_{III}$                                 | 6,0 %          |
| 18             | CSB- Konzentration im Regenwetterabfluss                                                                               | feste<br>Eingabewerte<br>$C_{R,CSB}$      | 107 mg/l       |
| 19             | CSB- Konzentration im Kläranlagenablauf                                                                                | $C_{KA,CSB}$                              | 50 mg/l        |
| 20             | Regenabfluss, Drosselabfluss zur KA, 24h-Mittel<br>$Q_{R,Dr} = Q_M - Q_{T,aM} - Q_{R,Tr}$                              | $Q_{R,Dr}$                                | 16,9 l/s       |
| 21             | Regenabflussspende, Drosselabfluss zur KA (Bezug $A_{b,a}$ )<br>$q_{R,Dr} = Q_{R,Dr} / (A_{b,a})$                      | $q_{R,Dr}$                                | 0,42 l/(s*ha)  |
|                | d.h. die rechnerisch ermittelte Regenabflussspende ergibt zu große Werte. Deshalb wird gesetzt:                        | $q_{R,Dr}$                                | 2,00 l/(s*ha)  |
| 22             | Trockenabflussspende aus Gesamtgebiet<br>$q_{T,aM} = Q_{T,aM} / (A_{b,a})$                                             | $q_{T,aM}$                                | 0,18 l/(s*ha)  |
| 23             | Fließzeitabminderung<br>$a_f = 0,5 + 50 / (t_f + 100) ; \geq 0,885$                                                    | $a_f$                                     | 0,964 -        |
| 24             | mittlerer Regenabfluss bei Entlastung<br>$Q_{R,e} = a_f * ( 3,0 * A_{b,a} * f_D + 3,2 * Q_{R,Dr} )$                    | $Q_{R,e}$                                 | 166,4 l/s      |
| 25             | mittleres Mischverhältnis<br>$m = (Q_{R,e} + Q_{R,Tr}) / Q_{T,aM}$                                                     | $m$                                       | 23,41 -        |
| 26             | Einflusswert CSB-TW-Konzentration<br>$a_{c,CSB} = C_{T,aM,CSB} / 600 ; \geq 1,0$                                       | $a_{c,CSB}$                               | 1,00 -         |
| 27             | Einflusswert Jahresniederschlag<br>$a_h = (h_{N,aM} / 800 - 1) \geq -0,25 ; \leq 0,25$                                 | $a_h$                                     | -0,053 -       |
|                | d.h. der Einflusswert Jahresniederschlag liegt zwischen -0,25 und +0,25                                                |                                           |                |
| 28             | xa- Wert für Kanalablagerungen<br>$x_a = 24 * Q_{T,aM} / Q_{T,h,max}$                                                  | $x_a$                                     | 7,6008 -       |
| 29             | d*I - Wert für Kanalablagerungen<br>d*I gem. Zeile 8                                                                   | $d * I$                                   | 0,0201 m       |
| 30             | tau-Wert für Kanalablagerungen<br>$\tau = 430 * (q_{T,aM} / f_D)^{0,45} * d * I$                                       | $\tau$                                    | 4,00           |
| 31             | Einflusswert Kanalablagerungen<br>$a_a = (24 / x_a)^2 * (2 - \tau) / 10 ; \geq 0$                                      | $a_a$                                     | 0,000          |
| 32             | Bemessungskonzentration CSB<br>$C_{b,CSB} = 600 * (a_c + a_h + a_a)$                                                   | $C_{b,CSB}$                               | 568,5 mg/l     |
| 33             | Flächenspezifischer Stoffabtrag $b_{R,a,AFS63}$<br>$b_{R,a,AFS63} = (p_I * 280 + p_{II} * 530 + p_{III} * 760) * 0,01$ | $b_{R,a,AFS63}$                           | 361 kg/(ha*a)  |
| 34             | Einflusswert AFS63-Fracht im Regenwasserabfluss<br>$a_{R,AFS63} = b_{R,a,AFS63} / 478 ; \geq 1,0 ; \leq 1,20$          | $a_{R,AFS63}$                             | 0,76 -         |
|                | d.h. der Einflusswert AFS63-Fracht im Regenwasserabfluss liegt nicht zwischen 1,0 und 1,2. Deshalb:                    |                                           | 1,00           |
| 35             | rechnerische CSB-Entlastungskonzentration<br>$C_{e,CSB} = (C_{R,CSB} * a_{R,AFS63} * m + C_{b,CSB}) / (m + 1)$         | $C_{e,CSB}$                               | 125,9 mg/l     |
| 36             | <b>Zulässige Entlastungsrate</b><br>$e_0 = (C_{R,CSB} - C_{KA,CSB}) / (C_{e,CSB} - C_{KA,CSB}) * 100$                  | $e_0$                                     | <b>75,09 %</b> |
| 37             | Hilfsgröße 1<br>$H1 = (4000 + 25 * q_{R,Dr} / f_D) / (0,551 + q_{R,Dr} / f_D)$                                         | H1                                        | 4.100 -        |
| 38             | Hilfsgröße 2<br>$H2 = (36,8 + 13,5 * q_{R,Dr} / f_D) / (0,5 + q_{R,Dr} / f_D)$                                         | H2                                        | 45,91 -        |
| 39             | Flächenspezifisches Mindestspeichervolumen<br>$V_{S,min} = 5 \text{ m}^3/\text{ha}$                                    | $V_{S,min}$                               | 5,00 m³/ha     |
| 40             | erforderliches flächenspezifisches Speichervolumen<br>$V_S = \text{MAX} (H1 / (e_0 + 6) - H2 ; V_{S,min})$             | $V_S$                                     | 5,00 m³/ha     |
|                | d.h. spezifisches Gesamtspeichervolumen unter 40 m³/ha                                                                 |                                           |                |
| 41             | <b>Erforderliches Gesamtspeichervolumen</b><br>$V = V_S * A_{b,a} * f_D$                                               | <b>V</b>                                  | <b>198 m³</b>  |

Bauherr: Stadtkwerke Landau a.d. Isar  
 Bauvorhaben: Überrechnung MW-Kanal LAN  
 Projektnummer: LAN-STW\_2025-546



Betreff: **Ermittlung des erforderlichen  
 Gesamtspeichervolumens nach DWA-A 102-2  
 Eingangswerte zur Berechnung  
 - RÜ I -**

| <b>Ermittlung Eingangswert<br/>mittlere Jahresniederschlagshöhe</b> | <b>hN,aM</b> | <b>Zeile 1</b> |
|---------------------------------------------------------------------|--------------|----------------|
| DWD 30-Jahre-Mittelwert 1991-2020<br>Station Gottfrieding           |              | 758 mm         |
| <b>Eingangswert Zeile 1</b>                                         |              | <b>758 mm</b>  |

| <b>Ermittlung Eingangswert<br/>angeschl. befestigte Teilflächen MW, Belastungskategorie I</b>   | <b>Ab,a,l</b> | <b>Zeile 2</b>  |
|---|---------------|-----------------|
| $A_{Ges} = 67,07$<br>$A_{b,a,ges} = 39,99$<br><br><b>MS Rechts der Isar</b><br><b>EZG RÜ I</b><br><b>Oberer Stadtplatz</b><br>Dächer 50% 4,43<br>Verkehrsflächen 30% 2,66<br>Hof- u Wegefläche 5% 0,44<br>Garagenzufahrten 5% 0,44<br>Flächen ohne Abflussbeitrag 10% 0,89<br>$A_{b,a} = 7,97$<br><b>anteilig BK I 65%</b> $A_{b,a,l} = 5,18$ |               |                 |
| <b>MS Rechts der Isar</b><br><b>EZG RÜ I</b><br><b>Landau-Mitte</b><br>Dächer 25% 14,56<br>Verkehrsflächen 15% 8,73<br>Hof- u Wegefläche 5% 2,91<br>Garagenzufahrten 10% 5,82<br>Flächen ohne Abflussbeitrag 45% 26,20<br>$A_{b,a} = 32,02$<br><b>anteilig BK I 75%</b> $A_{b,a,l} = 24,02$                                                   |               |                 |
| <b>Eingangswert Zeile 2</b>   |               | <b>29,19 ha</b> |



| Ermittlung Eingangswert<br>angeschl. befestigte Teilflächen MW, Belastungskategorie II |            |                        | Ab,a,II      | Zeile 3        |
|----------------------------------------------------------------------------------------|------------|------------------------|--------------|----------------|
|                                                                                        |            | $A_{\text{Ges}} =$     | 67,07        |                |
|                                                                                        |            | $A_{\text{b,a,ges}} =$ | 39,99        |                |
| <b>MS Rechts der Isar</b>                                                              |            |                        |              |                |
| <b>EZG RÜ I</b>                                                                        |            |                        |              |                |
| <b>Oberer Stadtplatz</b>                                                               |            |                        |              |                |
|                                                                                        |            | $A_{\text{Ges}} =$     | <b>8,85</b>  |                |
| Dächer                                                                                 |            | 50%                    | 4,43         |                |
| Verkehrsflächen                                                                        |            | 30%                    | 2,66         |                |
| Hof- u Wegefläche                                                                      |            | 5%                     | 0,44         |                |
| Garagenzufahrten                                                                       |            | 5%                     | 0,44         |                |
| Flächen ohne Abflussbeitrag                                                            |            | 10%                    | 0,89         |                |
|                                                                                        |            | $A_{\text{b,a}} =$     | 7,97         |                |
| <b>anteilig BK II</b>                                                                  | <b>25%</b> | $A_{\text{b,a,II}} =$  | <b>1,99</b>  |                |
| <b>MS Rechts der Isar</b>                                                              |            |                        |              |                |
| <b>EZG RÜ I</b>                                                                        |            |                        |              |                |
| <b>Landau-Mitte</b>                                                                    |            |                        |              |                |
|                                                                                        |            | $A_{\text{Ges}} =$     | <b>58,22</b> |                |
| Dächer                                                                                 |            | 25%                    | 14,56        |                |
| Verkehrsflächen                                                                        |            | 15%                    | 8,73         |                |
| Hof- u Wegefläche                                                                      |            | 5%                     | 2,91         |                |
| Garagenzufahrten                                                                       |            | 10%                    | 5,82         |                |
| Flächen ohne Abflussbeitrag                                                            |            | 45%                    | 26,20        |                |
|                                                                                        |            | $A_{\text{b,a}} =$     | 32,02        |                |
| <b>anteilig BK II</b>                                                                  | <b>20%</b> | $A_{\text{b,a,II}} =$  | <b>6,40</b>  |                |
| <b>Eingangswert Zeile 3</b>                                                            |            |                        |              | <b>8,40 ha</b> |

| Ermittlung Eingangswert<br>angeschl. befestigte Teilflächen MW, Belastungskategorie III |            |                        | Ab,a,III    | Zeile 4 |
|-----------------------------------------------------------------------------------------|------------|------------------------|-------------|---------|
|                                                                                         |            | $A_{\text{Ges}} =$     | 67,07       |         |
|                                                                                         |            | $A_{\text{b,a,ges}} =$ | 39,99       |         |
| <b>MS Rechts der Isar</b>                                                               |            |                        |             |         |
| <b>EZG RÜ I</b>                                                                         |            |                        |             |         |
| <b>Oberer Stadtplatz</b>                                                                |            |                        |             |         |
|                                                                                         |            | $A_{\text{Ges}} =$     | <b>8,85</b> |         |
| Dächer                                                                                  |            | 50%                    | 4,43        |         |
| Verkehrsflächen                                                                         |            | 30%                    | 2,66        |         |
| Hof- u Wegefläche                                                                       |            | 5%                     | 0,44        |         |
| Garagenzufahrten                                                                        |            | 5%                     | 0,44        |         |
| Flächen ohne Abflussbeitrag                                                             |            | 10%                    | 0,89        |         |
|                                                                                         |            | $A_{\text{b,a}} =$     | 7,97        |         |
| <b>anteilig BK III</b>                                                                  | <b>10%</b> | $A_{\text{b,a,III}} =$ | <b>0,80</b> |         |

|                             |           |                              |              |                |
|-----------------------------|-----------|------------------------------|--------------|----------------|
| <b>MS Rechts der Isar</b>   |           |                              |              |                |
| <b>EZG RÜ I</b>             |           |                              |              |                |
| <b>Landau-Mitte</b>         |           | <b>A<sub>Ges</sub> =</b>     | <b>58,22</b> |                |
| Dächer                      |           | 25%                          | 14,56        |                |
| Verkehrsflächen             |           | 15%                          | 8,73         |                |
| Hof- u Wegefläche           |           | 5%                           | 2,91         |                |
| Garagenzufahrten            |           | 10%                          | 5,82         |                |
| Flächen ohne Abflussbeitrag |           | 45%                          | 26,20        |                |
|                             |           | A <sub>b,a</sub> =           | 32,02        |                |
| <b>anteilig BK III</b>      | <b>5%</b> | <b>A<sub>b,a,III</sub> =</b> | <b>1,60</b>  |                |
| <b>Eingangswert Zeile 4</b> |           |                              |              | <b>2,40 ha</b> |

| <b>Ermittlung Eingangswert</b>                             |                              |              | <b>Zeile 5</b>        |             |
|------------------------------------------------------------|------------------------------|--------------|-----------------------|-------------|
| <b>Abminderungsfaktor durchlässige Teilflächen in Ab,a</b> |                              |              | <b>fD</b>             |             |
|                                                            | <b>A<sub>Ges</sub> =</b>     | <b>67,07</b> |                       |             |
|                                                            | <b>A<sub>b,a,ges</sub> =</b> | <b>39,99</b> |                       |             |
| <b>MS Rechts der Isar</b>                                  |                              |              |                       |             |
| <b>EZG RÜ I</b>                                            |                              |              |                       |             |
| <b>Oberer Stadtplatz</b>                                   | <b>A<sub>Ges</sub> =</b>     | <b>8,85</b>  |                       |             |
| Dächer                                                     | 50%                          | 4,43         | 1,0                   | 0,72        |
| Verkehrsflächen                                            | 30%                          | 2,66         | 1,0                   | 0,26        |
| Hof- u Wegefläche                                          | 5%                           | 0,44         | 0,9                   | 0,01        |
| Garagenzufahrten                                           | 5%                           | 0,44         | 0,9                   | 0,01        |
| Flächen ohne Abflussbeitrag                                | 10%                          | 0,89         |                       |             |
|                                                            | A <sub>b,a</sub> =           | 7,97         | f <sub>D,i.M.</sub> = | 1,00        |
| <b>MS Rechts der Isar</b>                                  |                              |              |                       |             |
| <b>EZG RÜ I</b>                                            |                              |              |                       |             |
| <b>Landau-Mitte</b>                                        | <b>A<sub>Ges</sub> =</b>     | <b>58,22</b> |                       |             |
| Dächer                                                     | 25%                          | 14,56        | 1,0                   | 0,64        |
| Verkehrsflächen                                            | 15%                          | 8,73         | 1,0                   | 0,23        |
| Hof- u Wegefläche                                          | 5%                           | 2,91         | 0,9                   | 0,02        |
| Garagenzufahrten                                           | 10%                          | 5,82         | 0,9                   | 0,09        |
| Flächen ohne Abflussbeitrag                                | 45%                          | 26,20        |                       |             |
|                                                            | A <sub>b,a</sub> =           | 32,02        | f <sub>D,i.M.</sub> = | 0,99        |
| <b>Eingangswert Zeile 5</b>                                |                              |              |                       | <b>0,99</b> |

| Ermittlung Eingangswert<br>Längste Fließzeit im Gesamtgebiet                                      |                |         | Zeile 6        |
|---------------------------------------------------------------------------------------------------|----------------|---------|----------------|
|                                                                                                   |                |         | tf             |
| Freispiegelkanal<br>Von Dr.-Aicher-Straße HsNr. 21 (Schacht LA1517M)<br>bis RÜ I (Schacht LA392M) |                |         | Gefälle: 4,55% |
|                                                                                                   | Kanallänge [m] | v [m/s] |                |
| DN 1200/800                                                                                       | 23,98          | 6,07    | 0,1 min        |
| DN 1050/700                                                                                       | 536,17         | 5,66    | 1,6 min        |
| DN 1050/600                                                                                       | 156,63         | 5,05    | 0,5 min        |
| DN 500                                                                                            | 664,90         | 4,10    | 2,7 min        |
| DN 400                                                                                            | 136,61         | 3,56    | 0,6 min        |
| DN 300                                                                                            | 299,22         | 2,95    | 1,7 min        |
| DN 250                                                                                            | 95,39          | 2,62    | 0,6 min        |
| Gesamtlänge                                                                                       | 1912,90        |         |                |
| Eingangswert Zeile 6                                                                              |                |         | 7,8 min        |

| Ermittlung Eingangswert<br>mittlere Geländeneigungsgruppe   |  | Zeile 7 |
|---|--|---------|
|   |  | NGm     |
| Mittlere Geländeneigungsgruppe wurde nicht ermittelt.<br>Nach DWA-A 102-2 wird empfohlen den Einflusswert der Kanalablagerungen aa direkt über die Kennwerte der Kanäle im Einzugsgebiet zu ermitteln.<br>Dieser Empfehlung wurde Folge getragen. |  |         |
| Eingangswert Zeile 7   |  | -       |

|                             |                                    |                                     |                           |
|-----------------------------|------------------------------------|-------------------------------------|---------------------------|
| NG 1<br>( $I_G \leq 1 \%$ ) | NG 3<br>( $1 \% < I_G \leq 4 \%$ ) | NG 3<br>( $4 \% < I_G \leq 10 \%$ ) | NG 4<br>( $I_G > 10 \%$ ) |
|-----------------------------|------------------------------------|-------------------------------------|---------------------------|

| Ermittlung Eingangswert<br>längengewichtetes Produkt d * l (siehe Anhang B, B 3.3.10) |                                        | Zeile 8               |
|---------------------------------------------------------------------------------------|----------------------------------------|-----------------------|
|                                                                                       |                                        | d * l                 |
| Gesamtlänge Kanalnetz Einzugsgebiet Mischwasser:                                      |                                        | 9991,94 m             |
| längengewichtetes Produkt                                                             | $\Sigma (d_i \cdot l_{s,i} \cdot l_i)$ | 200,96 m <sup>2</sup> |
| Eingangswert Zeile 8                                                                  |                                        | 0,0201 m              |

| Ermittlung Eingangswert<br>Mischwasserzufluss zur Kläranlage   |  | QM | Zeile 9  |
|---|--|----|----------|
| $Q_m:$ $\geq 2 \cdot Q_{sx} + Q_f$ $Q_{sx} = 24/x \cdot Q_{h24} + 24/a_g \cdot 365/b_g \cdot Q_{g24}$ $x = 8$ $a = 8$ $b = 255$ $Q_{sx} = 21,07 \text{ l/s}$ $Q_m = 43,5 \text{ l/s}$<br>$\rightarrow \text{gewählt } Q_m = 24,0 \text{ l/s}$ |  |    |          |
| Optimale Ausnutzung<br>flächenspezifisches<br>Mindestspeichervolumen   |  |    |          |
| Eingangswert Zeile 9   |  |    | 24,0 l/s |

| Ermittlung Eingangswert<br>Trockenwetterabfluss im 24h-Mittel                    |  | QT,aM | Zeile 10 |
|----------------------------------------------------------------------------------|--|-------|----------|
| $Q_{h24}:$<br>Einwohner Landau: 2357 EW (Anschlusszahlen 2024 inkl. Zuwachsrage) |  |       |          |
| spezifischer Wasserverbrauch: 100 l/(d*EW)                                       |  |       |          |
| $Q_{h24} = 2,7 \text{ l/s}$                                                      |  |       |          |
| $Q_{g24}:$ $Q_{g24} = 3,0 \text{ l/s}$ (Annahme aus TW-Großabnehmer)             |  |       |          |
| $Q_{i24}:$ $Q_{i24} = 0,00 \text{ l/s}$                                          |  |       |          |
| $Q_f:$ $= \text{FWZ} \cdot (Q_{h24} + Q_{g24} + Q_{i24})$ mit FWZ = 24%          |  |       |          |
| $Q_f = 1,4 \text{ l/s}$                                                          |  |       |          |
| $Q_{t24}:$ $= Q_{h24} + Q_{g24} + Q_{i24} + Q_f$ $Q_{t24} = 7,1 \text{ l/s}$     |  |       |          |
| Eingangswert Zeile 10                                                            |  |       | 7,1 l/s  |

| Ermittlung Eingangswert<br>Trockenwetterabfluss, stündlicher Spitzenwert |   | Zeile 11 |
|--------------------------------------------------------------------------|---|----------|
|                                                                          |   | QT,h,max |
| Q <sub>s</sub> :                                                         | = Q <sub>h24</sub> + Q <sub>g24</sub> + Q <sub>i24</sub>                                               |          |
|                                                                          | Q <sub>s</sub> = 5,7 l/s                                                                               |          |
| Q <sub>tx</sub> :                                                        | = 24/x * Q <sub>h24</sub> + 24/a <sub>g</sub> * 365/b <sub>g</sub> * Q <sub>g24</sub> + Q <sub>f</sub> |          |
|                                                                          | x = 8                                                                                                  |          |
|                                                                          | a = 8                                                                                                  |          |
|                                                                          | b = 255                                                                                                |          |
|                                                                          | Q <sub>tx</sub> = 22,4 l/s                                                                             |          |
| Eingangswert Zeile 11                                                    |   | 22,4 l/s |

| Ermittlung Eingangswert<br>Regenabfluss aus Trenngebieten  |                             | Zeile 12 |
|------------------------------------------------------------|-----------------------------|----------|
|                                                            |                             | QR,Tr    |
| Es sind keine Trenngebiete im Einzugsgebiet angeschlossen. |                             |          |
| Q <sub>R,Tr</sub> :                                        | Q <sub>R,Tr</sub> = 0,0 l/s |          |
| Eingangswert Zeile 12                                      |                             | 0,0 l/s  |

| Ermittlung Eingangswert<br>mittlere CSB-Konzentration |          | Zeile 13  |
|-------------------------------------------------------|----------|-----------|
|                                                       |          | CT,aM,CSB |
| Kläranlagen- Jahresbericht                            |          |           |
| 2022: CSB =                                           | 354 mg/l |           |
| 2023: CSB =                                           | 339 mg/l |           |
| 2024: CSB =                                           | 302 mg/l |           |
| Eingangswert Zeile 13                                 |          | 332 mg/l  |

Betreff: **Ermittlung des erforderlichen Gesamtspeichervolumens nach DWA-A 102-2**  
**- RÜ II -**

| Bemessungsgang |   | Symbol                                    |                |
|----------------|---|-------------------------------------------|----------------|
| 1              | mittlere Jahresniederschlagshöhe                                                                                       | $h_{N,aM}$                                | 758 mm         |
| 2              | angeschl. befestigte Teilflächen MW, Belastungskategorie I                                                             | $A_{b,a,I}$                               | 11,21 ha       |
| 3              | angeschl. befestigte Teilflächen MW, Belastungskategorie II                                                            | $A_{b,a,II}$                              | 3,74 ha        |
| 4              | angeschl. befestigte Teilflächen MW, Belastungskategorie III                                                           | $A_{b,a,III}$                             | 0,00 ha        |
| 5              | Abminderungsfaktor durchlässige Teilflächen in $A_{b,a}$                                                               | $f_D$                                     | 0,99 -         |
| 6              | Längste Fließzeit im Gesamtgebiet                                                                                      | $t_f$                                     | 6,9 min        |
| 7              | mittlere Geländeneigungsgruppe                                                                                         | projektbezogene<br>Eingabedaten<br>$NG_m$ | - -            |
| 8              | längengewichtetes Produkt $d * I$ (siehe Anhang B, B 3.3.10)                                                           | $d * I$                                   | 0,0222 m       |
| 9              | Mischwasserzufluss zur Kläranlage                                                                                      | $Q_M$                                     | 7,0 l/s        |
| 10             | Trockenwetterabfluss im 24h-Mittel                                                                                     | $Q_{T,aM}$                                | 2,1 l/s        |
| 11             | Trockenwetterabfluss, stündlicher Spitzenwert                                                                          | $Q_{T,h,max}$                             | 6,2 l/s        |
| 12             | Regenabfluss aus Trenngebieten                                                                                         | $Q_{R,Tr}$                                | 0,0 l/s        |
| 13             | mittlere CSB-Konzentration                                                                                             | $C_{T,aM,CSB}$                            | 332 mg/l       |
| 14             | angeschlossene befestigte Fläche (= $A_{b,a,I} + A_{b,a,II} + A_{b,a,III}$ )                                           | $A_{b,a}$                                 | 14,95 ha       |
| 15             | Flächenanteil Belastungskategorie I (= $A_{b,a,I} / A_{b,a} * 100$ )                                                   | Ergebniswerte<br>Eingabedaten<br>$p_I$    | 75,0 %         |
| 16             | Flächenanteil Belastungskategorie II (= $A_{b,a,II} / A_{b,a} * 100$ )                                                 | $p_{II}$                                  | 25,0 %         |
| 17             | Flächenanteil Belastungskategorie III (= $A_{b,a,III} / A_{b,a} * 100$ )                                               | $p_{III}$                                 | 0,0 %          |
| 18             | CSB- Konzentration im Regenwetterabfluss                                                                               | feste<br>Eingabewerte<br>$C_{R,CSB}$      | 107 mg/l       |
| 19             | CSB- Konzentration im Kläranlagenablauf                                                                                | $C_{KA,CSB}$                              | 50 mg/l        |
| 20             | Regenabfluss, Drosselabfluss zur KA, 24h-Mittel<br>$Q_{R,Dr} = Q_M - Q_{T,aM} - Q_{R,Tr}$                              | $Q_{R,Dr}$                                | 4,9 l/s        |
| 21             | Regenabflussspende, Drosselabfluss zur KA (Bezug $A_{b,a}$ )<br>$q_{R,Dr} = Q_{R,Dr} / (A_{b,a})$                      | $q_{R,Dr}$                                | 0,33 l/(s*ha)  |
|                | d.h. die rechnerisch ermittelte Regenabflussspende ergibt zu große Werte. Deshalb wird gesetzt:                        | $q_{R,Dr}$                                | 2,00 l/(s*ha)  |
| 22             | Trockenabflussspende aus Gesamtgebiet<br>$q_{T,aM} = Q_{T,aM} / (A_{b,a})$                                             | $q_{T,aM}$                                | 0,14 l/(s*ha)  |
| 23             | Fließzeitabminderung<br>$a_f = 0,5 + 50 / (t_f + 100) ; \geq 0,885$                                                    | $a_f$                                     | 0,968 -        |
| 24             | mittlerer Regenabfluss bei Entlastung<br>$Q_{R,e} = a_f * ( 3,0 * A_{b,a} * f_D + 3,2 * Q_{R,Dr} )$                    | $Q_{R,e}$                                 | 58,2 l/s       |
| 25             | mittleres Mischverhältnis<br>$m = (Q_{R,e} + Q_{R,Tr}) / Q_{T,aM}$                                                     | $m$                                       | 27,34 -        |
| 26             | Einflusswert CSB-TW-Konzentration<br>$a_{c,CSB} = C_{T,aM,CSB} / 600 ; \geq 1,0$                                       | $a_{c,CSB}$                               | 1,00 -         |
| 27             | Einflusswert Jahresniederschlag<br>$a_h = (h_{N,aM} / 800 - 1) \geq -0,25 ; \leq 0,25$                                 | $a_h$                                     | -0,053 -       |
|                | d.h. der Einflusswert Jahresniederschlag liegt zwischen -0,25 und +0,25                                                |                                           |                |
| 28             | xa- Wert für Kanalablagerungen<br>$x_a = 24 * Q_{T,aM} / Q_{T,h,max}$                                                  | $x_a$                                     | 8,2327 -       |
| 29             | d*I - Wert für Kanalablagerungen<br>d*I gem. Zeile 8                                                                   | $d*I$                                     | 0,0222 m       |
| 30             | tau-Wert für Kanalablagerungen<br>$\tau = 430 * (q_{T,aM} / f_D)^{0,45} * d * I$                                       | $\tau$                                    | 3,98           |
| 31             | Einflusswert Kanalablagerungen<br>$a_a = (24 / x_a)^2 * (2 - \tau) / 10 ; \geq 0$                                      | $a_a$                                     | 0,000          |
| 32             | Bemessungskonzentration CSB<br>$C_{b,CSB} = 600 * (a_c + a_h + a_a)$                                                   | $C_{b,CSB}$                               | 568,5 mg/l     |
| 33             | Flächenspezifischer Stoffabtrag $b_{R,a,AFS63}$<br>$b_{R,a,AFS63} = (p_I * 280 + p_{II} * 530 + p_{III} * 760) * 0,01$ | $b_{R,a,AFS63}$                           | 343 kg/(ha*a)  |
| 34             | Einflusswert AFS63-Fracht im Regenwasserabfluss<br>$a_{R,AFS63} = b_{R,a,AFS63} / 478 ; \geq 1,0 ; \leq 1,20$          | $a_{R,AFS63}$                             | 0,72 -         |
|                | d.h. der Einflusswert AFS63-Fracht im Regenwasserabfluss liegt nicht zwischen 1,0 und 1,2. Deshalb:                    |                                           | 1,00           |
| 35             | rechnerische CSB-Entlastungskonzentration<br>$C_{e,CSB} = (C_{R,CSB} * a_{R,AFS63} * m + C_{b,CSB}) / (m + 1)$         | $C_{e,CSB}$                               | 123,3 mg/l     |
| 36             | <b>Zulässige Entlastungsrate</b><br>$e_0 = (C_{R,CSB} - C_{KA,CSB}) / (C_{e,CSB} - C_{KA,CSB}) * 100$                  | <b><math>e_0</math></b>                   | <b>77,78 %</b> |
| 37             | Hilfsgröße 1<br>$H1 = (4000 + 25 * q_{R,Dr} / f_D) / (0,551 + q_{R,Dr} / f_D)$                                         | H1                                        | 4.562 -        |
| 38             | Hilfsgröße 2<br>$H2 = (36,8 + 13,5 * q_{R,Dr} / f_D) / (0,5 + q_{R,Dr} / f_D)$                                         | H2                                        | 49,81 -        |
| 39             | Flächenspezifisches Mindestspeichervolumen<br>$V_{S,min} = 5 \text{ m}^3/\text{ha}$                                    | $V_{S,min}$                               | 5,00 m³/ha     |
| 40             | erforderliches flächenspezifisches Speichervolumen<br>$V_S = \text{MAX} (H1 / (e_0 + 6) - H2 ; V_{S,min})$             | $V_S$                                     | 5,00 m³/ha     |
|                | d.h. spezifisches Gesamtspeichervolumen unter 40 m³/ha                                                                 |                                           |                |
| 41             | <b>Erforderliches Gesamtspeichervolumen</b><br>$V = V_S * A_{b,a} * f_D$                                               | <b>V</b>                                  | <b>74 m³</b>   |

Bauherr: Stadtkwerke Landau a.d. Isar  
 Bauvorhaben: Überrechnung MW-Kanal LAN  
 Projektnummer: LAN-STW\_2025-546



Betreff: **Ermittlung des erforderlichen  
 Gesamtspeichervolumens nach DWA-A 102-2  
 Eingangswerte zur Berechnung  
 - RÜ II -**

| <b>Ermittlung Eingangswert<br/>mittlere Jahresniederschlagshöhe</b> | <b>hN,aM</b> | <b>Zeile 1</b> |
|---------------------------------------------------------------------|--------------|----------------|
| DWD 30-Jahre-Mittelwert 1991-2020<br>Station Gottfrieding           |              | 758 mm         |
| <b>Eingangswert Zeile 1</b>                                         |              | <b>758 mm</b>  |

| <b>Ermittlung Eingangswert<br/>angeschl. befestigte Teilflächen MW, Belastungskategorie I</b>   | <b>Ab,a,I</b> | <b>Zeile 2</b>  |
|---|---------------|-----------------|
| $A_{Ges} = 29,90$<br>$A_{b,a,ges} = 14,95$<br><br><b>MS Rechts der Isar</b><br><b>EZG RÜ II</b><br>Dächer 25% 7,48<br>Verkehrsflächen 15% 4,49<br>Hof- u Wegefläche 5% 1,50<br>Garagenzufahrten 5% 1,50<br>Flächen ohne Abflussbeitrag 50% 14,95<br>$A_{b,a} = 14,95$<br><b>anteilig BK I 75% <math>A_{b,a,I} = 11,21</math></b> |               |                 |
| <b>Eingangswert Zeile 2</b>   |               | <b>11,21 ha</b> |

| <b>Ermittlung Eingangswert<br/>angeschl. befestigte Teilflächen MW, Belastungskategorie II</b>   | <b>Ab,a,II</b> | <b>Zeile 3</b> |
|---|----------------|----------------|
| $A_{Ges} = 29,90$<br>$A_{b,a,ges} = 14,95$<br><br><b>MS Rechts der Isar</b><br><b>EZG RÜ II</b><br>Dächer 25% 7,48<br>Verkehrsflächen 15% 4,49<br>Hof- u Wegefläche 5% 1,50<br>Garagenzufahrten 5% 1,50<br>Flächen ohne Abflussbeitrag 50% 14,95<br>$A_{b,a} = 14,95$<br><b>anteilig BK II 25% <math>A_{b,a,II} = 3,74</math></b> |                |                |
| <b>Eingangswert Zeile 3</b>   |                | <b>3,74 ha</b> |

| Ermittlung Eingangswert<br>angeschl. befestigte Teilflächen MW, Belastungskategorie III |           |     | Ab,a,III        |              | Zeile 4        |
|-----------------------------------------------------------------------------------------|-----------|-----|-----------------|--------------|----------------|
|                                                                                         |           |     | $A_{Ges} =$     | 29,90        |                |
|                                                                                         |           |     | $A_{b,a,ges} =$ | 14,95        |                |
| <b>MS Rechts der Isar</b>                                                               |           |     |                 |              |                |
| <b>EZG RÜ II</b>                                                                        |           |     | $A_{Ges} =$     | <b>29,90</b> |                |
| Dächer                                                                                  |           | 25% |                 | 7,48         |                |
| Verkehrsflächen                                                                         |           | 15% |                 | 4,49         |                |
| Hof- u Wegefläche                                                                       |           | 5%  |                 | 1,50         |                |
| Garagenzufahrten                                                                        |           | 5%  |                 | 1,50         |                |
| Flächen ohne Abflussbeitrag                                                             |           | 50% |                 | 14,95        |                |
|                                                                                         |           |     | $A_{b,a} =$     | 14,95        |                |
| <b>anteilig BK III</b>                                                                  | <b>0%</b> |     | $A_{b,a,III} =$ | <b>0,00</b>  |                |
| <b>Eingangswert Zeile 4</b>                                                             |           |     |                 |              | <b>0,00 ha</b> |

| Ermittlung Eingangswert<br>Abminderungsfaktor durchlässige Teilflächen in Ab,a |  |     | fD              |              | Zeile 5             |
|--------------------------------------------------------------------------------|--|-----|-----------------|--------------|---------------------|
|                                                                                |  |     | $A_{Ges} =$     | 29,90        |                     |
|                                                                                |  |     | $A_{b,a,ges} =$ | 14,95        |                     |
| <b>MS Rechts der Isar</b>                                                      |  |     |                 |              |                     |
| <b>EZG RÜ II</b>                                                               |  |     | $A_{Ges} =$     | <b>29,90</b> |                     |
| Dächer                                                                         |  | 25% | 7,48            | 1,0          | 0,69                |
| Verkehrsflächen                                                                |  | 15% | 4,49            | 1,0          | 0,25                |
| Hof- u Wegefläche                                                              |  | 5%  | 1,50            | 0,9          | 0,03                |
| Garagenzufahrten                                                               |  | 5%  | 1,50            | 0,9          | 0,03                |
| Flächen ohne Abflussbeitrag                                                    |  | 50% | 14,95           |              |                     |
|                                                                                |  |     | $A_{b,a} =$     | 14,95        | $f_{D,i.M.} = 0,99$ |
| <b>Eingangswert Zeile 5</b>                                                    |  |     |                 |              | <b>0,99</b>         |

| Ermittlung Eingangswert<br>Längste Fließzeit im Gesamtgebiet                                |                |         | Zeile 6 |
|---------------------------------------------------------------------------------------------|----------------|---------|---------|
| tf                                                                                          |                |         |         |
| Freispiegelkanal<br>Von Ruselstraße HsNr. 2 (Schacht LA1079M)<br>bis RÜ II (Schacht LA448M) |                |         |         |
| Gefälle: 4,63%                                                                              |                |         |         |
|                                                                                             | Kanallänge [m] | v [m/s] |         |
| DN 1200/800                                                                                 | 26,90          | 6,13    | 0,1 min |
| DN 1050/700                                                                                 | 30,36          | 5,62    | 0,1 min |
| DN 900                                                                                      | 440,04         | 6,01    | 1,2 min |
| DN 800                                                                                      | 145,52         | 5,59    | 0,4 min |
| DN 700                                                                                      | 407,88         | 5,13    | 1,3 min |
| DN 500                                                                                      | 550,53         | 4,14    | 2,2 min |
| DN 400                                                                                      | 187,21         | 3,59    | 0,9 min |
| DN 300                                                                                      | 120,83         | 2,98    | 0,7 min |
| Gesamtlänge                                                                                 | 1909,27        |         |         |
| Eingangswert Zeile 6                                                                        |                |         | 6,9 min |





| Ermittlung Eingangswert<br>Trockenwetterabfluss im 24h-Mittel |                                                                           |          | Zeile 10                                    |
|---------------------------------------------------------------|---------------------------------------------------------------------------|----------|---------------------------------------------|
| QT,aM                                                         |                                                                           |          |                                             |
| Q <sub>h24</sub> :                                            |                                                                           |          |                                             |
| Einwohner Landau:                                             | 1051 EW                                                                   |          | (Anschlusszahlen 2024<br>inkl. Zuwachsrate) |
| spezifischer Wasserverbrauch:                                 | 100 l/(d*EW)                                                              |          |                                             |
|                                                               | Q <sub>h24</sub> =                                                        | 1,2 l/s  |                                             |
| Q <sub>g24</sub> :                                            | Q <sub>g24</sub> =                                                        | 0,5 l/s  | (Annahme aus<br>TW-Großabnehmer)            |
| Q <sub>i24</sub> :                                            | Q <sub>i24</sub> =                                                        | 0,00 l/s |                                             |
| Q <sub>f</sub> :                                              | = FWZ * ( Q <sub>h24</sub> + Q <sub>g24</sub> + Q <sub>i24</sub> )        |          |                                             |
|                                                               | mit FWZ =                                                                 | 24%      |                                             |
|                                                               | Q <sub>f</sub> =                                                          | 0,4 l/s  |                                             |
| Q <sub>t24</sub> :                                            | = Q <sub>h24</sub> + Q <sub>g24</sub> + Q <sub>i24</sub> + Q <sub>f</sub> |          |                                             |
|                                                               | Q <sub>t24</sub> =                                                        | 2,1 l/s  |                                             |
| Eingangswert Zeile 10                                         |                                                                           |          | 2,1 l/s                                     |

| Ermittlung Eingangswert<br>Trockenwetterabfluss, stündlicher Spitzenwert |   |         | Zeile 11 |
|--------------------------------------------------------------------------|---|---------|----------|
| QT,h,max                                                                 |   |         |          |
| Q <sub>s</sub> :                                                         | = Q <sub>h24</sub> + Q <sub>g24</sub> + Q <sub>i24</sub>                                               |         |          |
|                                                                          | Q <sub>s</sub> =                                                                                       | 1,7 l/s |          |
| Q <sub>tx</sub> :                                                        | = 24/x * Q <sub>h24</sub> + 24/a <sub>g</sub> * 365/b <sub>g</sub> * Q <sub>g24</sub> + Q <sub>f</sub> |         |          |
|                                                                          | x =   | 8       |          |
|                                                                          | a =   | 8       |          |
|                                                                          | b =   | 255     |          |
|                                                                          | Q <sub>tx</sub> =                                                                                      | 6,2 l/s |          |
| Eingangswert Zeile 11                                                    |   |         | 6,2 l/s  |

| Ermittlung Eingangswert<br>Regenabfluss aus Trenngebieten  |                     |         | Zeile 12 |
|------------------------------------------------------------|---------------------|---------|----------|
| QR,Tr                                                      |                     |         |          |
| Es sind keine Trenngebiete im Einzugsgebiet angeschlossen. |                     |         |          |
| Q <sub>R,Tr</sub> :                                        | Q <sub>R,Tr</sub> = | 0,0 l/s |          |
| Eingangswert Zeile 12                                      |                     |         | 0,0 l/s  |

| Ermittlung Eingangswert<br>mittlere CSB-Konzentration |          | Zeile 13  |
|-------------------------------------------------------|----------|-----------|
|                                                       |          | CT,aM,CSB |
| Kläranlagen- Jahresbericht                            |          |           |
| 2022: CSB =                                           | 354 mg/l |           |
| 2023: CSB =                                           | 339 mg/l |           |
| 2024: CSB =                                           | 302 mg/l |           |
| Eingangswert Zeile 13                                 |          | 332 mg/l  |

Betreff: **Ermittlung des erforderlichen Gesamtspeichervolumens nach DWA-A 102-2**  
**- RÜ III -**

| Bemessungsgang |   | Symbol                                    |                |
|----------------|---|-------------------------------------------|----------------|
| 1              | mittlere Jahresniederschlagshöhe                                                                                         | $h_{N,aM}$                                | 758 mm         |
| 2              | angeschl. befestigte Teilflächen MW, Belastungskategorie I                                                               | $A_{b,a,I}$                               | 21,09 ha       |
| 3              | angeschl. befestigte Teilflächen MW, Belastungskategorie II                                                              | $A_{b,a,II}$                              | 7,53 ha        |
| 4              | angeschl. befestigte Teilflächen MW, Belastungskategorie III                                                             | $A_{b,a,III}$                             | 1,51 ha        |
| 5              | Abminderungsfaktor durchlässige Teilflächen in $A_{b,a}$                                                                 | $f_D$                                     | 0,99 -         |
| 6              | Längste Fließzeit im Gesamtgebiet                                                                                        | $t_f$                                     | 10,3 min       |
| 7              | mittlere Geländeneigungsgruppe                                                                                           | projektbezogene<br>Eingabedaten<br>$NG_m$ | - -            |
| 8              | längengewichtetes Produkt $d * I$ (siehe Anhang B, B 3.3.10)                                                             | $d * I$                                   | 0,0259 m       |
| 9              | Mischwasserzufluss zur Kläranlage                                                                                        | $Q_M$                                     | 24,0 l/s       |
| 10             | Trockenwetterabfluss im 24h-Mittel                                                                                       | $Q_{T,aM}$                                | 5,9 l/s        |
| 11             | Trockenwetterabfluss, stündlicher Spitzenwert                                                                            | $Q_{T,h,max}$                             | 16,8 l/s       |
| 12             | Regenabfluss aus Trenngebieten                                                                                           | $Q_{R,Tr}$                                | 4,0 l/s        |
| 13             | mittlere CSB-Konzentration                                                                                               | $C_{T,aM,CSB}$                            | 332 mg/l       |
| 14             | angeschlossene befestigte Fläche (= $A_{b,a,I} + A_{b,a,II} + A_{b,a,III}$ )                                             | $A_{b,a}$                                 | 30,13 ha       |
| 15             | Flächenanteil Belastungskategorie I (= $A_{b,a,I} / A_{b,a} * 100$ )                                                     | Ergebniswerte<br>Eingabedaten<br>$p_I$    | 70,0 %         |
| 16             | Flächenanteil Belastungskategorie II (= $A_{b,a,II} / A_{b,a} * 100$ )                                                   | $p_{II}$                                  | 25,0 %         |
| 17             | Flächenanteil Belastungskategorie III (= $A_{b,a,III} / A_{b,a} * 100$ )                                                 | $p_{III}$                                 | 5,0 %          |
| 18             | CSB- Konzentration im Regenwetterabfluss                                                                                 | feste<br>Eingabewerte<br>$C_{R,CSB}$      | 107 mg/l       |
| 19             | CSB- Konzentration im Kläranlagenablauf                                                                                  | $C_{KA,CSB}$                              | 50 mg/l        |
| 20             | Regenabfluss, Drosselabfluss zur KA, 24h-Mittel<br>$Q_{R,Dr} = Q_M - Q_{T,aM} - Q_{R,Tr}$                                | $Q_{R,Dr}$                                | 14,1 l/s       |
| 21             | Regenabflussspende, Drosselabfluss zur KA (Bezug $A_{b,a}$ )<br>$q_{R,Dr} = Q_{R,Dr} / (A_{b,a})$                        | $q_{R,Dr}$                                | 0,47 l/(s*ha)  |
|                | d.h. die rechnerisch ermittelte Regenabflussspende ergibt zu große Werte. Deshalb wird gesetzt:                          | $q_{R,Dr}$                                | 2,00 l/(s*ha)  |
| 22             | Trockenabflussspende aus Gesamtgebiet<br>$q_{T,aM} = Q_{T,aM} / (A_{b,a})$                                               | $q_{T,aM}$                                | 0,20 l/(s*ha)  |
| 23             | Fließzeitabminderung<br>$a_f = 0,5 + 50 / (t_f + 100) ; \geq 0,885$                                                      | $a_f$                                     | 0,953 -        |
| 24             | mittlerer Regenabfluss bei Entlastung<br>$Q_{R,e} = a_f * ( 3,0 * A_{b,a} * f_D + 3,2 * Q_{R,Dr} )$                      | $Q_{R,e}$                                 | 128,5 l/s      |
| 25             | mittleres Mischverhältnis<br>$m = (Q_{R,e} + Q_{R,Tr}) / Q_{T,aM}$                                                       | $m$                                       | 22,32 -        |
| 26             | Einflusswert CSB-TW-Konzentration<br>$a_{c,CSB} = C_{T,aM,CSB} / 600 ; \geq 1,0$                                         | $a_{c,CSB}$                               | 1,00 -         |
| 27             | Einflusswert Jahresniederschlag<br>$a_h = (h_{N,aM} / 800 - 1) \geq -0,25 ; \leq 0,25$                                   | $a_h$                                     | -0,053 -       |
|                | d.h. der Einflusswert Jahresniederschlag liegt zwischen -0,25 und +0,25                                                  |                                           |                |
| 28             | xa- Wert für Kanalablagerungen<br>$x_a = 24 * Q_{T,aM} / Q_{T,h,max}$                                                    | $x_a$                                     | 8,4824 -       |
| 29             | d*I - Wert für Kanalablagerungen<br>d*I gem. Zeile 8                                                                     | $d*I$                                     | 0,0259 m       |
| 30             | tau-Wert für Kanalablagerungen<br>$\tau = 430 * ( q_{T,aM} / f_D )^{0,45} * d * I$                                       | $\tau$                                    | 5,37           |
| 31             | Einflusswert Kanalablagerungen<br>$a_a = ( 24 / x_a )^2 * ( 2 - \tau ) / 10 ; \geq 0$                                    | $a_a$                                     | 0,000          |
| 32             | Bemessungskonzentration CSB<br>$C_{b,CSB} = 600 * ( a_c + a_h + a_a )$                                                   | $C_{b,CSB}$                               | 568,5 mg/l     |
| 33             | Flächenspezifischer Stoffabtrag $b_{R,a,AFS63}$<br>$b_{R,a,AFS63} = ( p_I * 280 + p_{II} * 530 + p_{III} * 760 ) * 0,01$ | $b_{R,a,AFS63}$                           | 367 kg/(ha*a)  |
| 34             | Einflusswert AFS63-Fracht im Regenwasserabfluss<br>$a_{R,AFS63} = b_{R,a,AFS63} / 478 ; \geq 1,0 ; \leq 1,20$            | $a_{R,AFS63}$                             | 0,77 -         |
|                | d.h. der Einflusswert AFS63-Fracht im Regenwasserabfluss liegt nicht zwischen 1,0 und 1,2. Deshalb:                      |                                           | 1,00           |
| 35             | rechnerische CSB-Entlastungskonzentration<br>$C_{e,CSB} = ( C_{R,CSB} * a_{R,AFS63} * m + C_{b,CSB} ) / ( m + 1 )$       | $C_{e,CSB}$                               | 126,8 mg/l     |
| 36             | <b>Zulässige Entlastungsrate</b><br>$e_0 = ( C_{R,CSB} - C_{KA,CSB} ) / ( C_{e,CSB} - C_{KA,CSB} ) * 100$                | <b><math>e_0</math></b>                   | <b>74,23 %</b> |
| 37             | Hilfsgröße 1<br>$H1 = ( 4000 + 25 * q_{R,Dr} / f_D ) / ( 0,551 + q_{R,Dr} / f_D )$                                       | H1                                        | 3.932 -        |
| 38             | Hilfsgröße 2<br>$H2 = ( 36,8 + 13,5 * q_{R,Dr} / f_D ) / ( 0,5 + q_{R,Dr} / f_D )$                                       | H2                                        | 44,50 -        |
| 39             | Flächenspezifisches Mindestspeichervolumen<br>$V_{S,min} = 5 \text{ m}^3/\text{ha}$                                      | $V_{S,min}$                               | 5,00 m³/ha     |
| 40             | erforderliches flächenspezifisches Speichervolumen<br>$V_S = \text{MAX} ( H1 / (e_0 + 6) - H2 ; V_{S,min} )$             | $V_S$                                     | 5,00 m³/ha     |
|                | d.h. spezifisches Gesamtspeichervolumen unter 40 m³/ha                                                                   |                                           |                |
| 41             | <b>Erforderliches Gesamtspeichervolumen</b><br>$V = V_S * A_{b,a} * f_D$                                                 | <b>V</b>                                  | <b>150 m³</b>  |

Bauherr: Stadtkwerke Landau a.d. Isar  
 Bauvorhaben: Überrechnung MW-Kanal LAN  
 Projektnummer: LAN-STW\_2025-546



Betreff: **Ermittlung des erforderlichen  
 Gesamtspeichervolumens nach DWA-A 102-2  
 Eingangswerte zur Berechnung  
 - RÜ III -**

| <b>Ermittlung Eingangswert<br/>mittlere Jahresniederschlagshöhe</b> | <b>hN,aM</b> | <b>Zeile 1</b> |
|---------------------------------------------------------------------|--------------|----------------|
| DWD 30-Jahre-Mittelwert 1991-2020<br>Station Gottfrieding           |              | 758 mm         |
| <b>Eingangswert Zeile 1</b>                                         |              | <b>758 mm</b>  |

| <b>Ermittlung Eingangswert<br/>angeschl. befestigte Teilflächen MW, Belastungskategorie I</b>   | <b>Ab,a,I</b> | <b>Zeile 2</b>  |
|---|---------------|-----------------|
| $A_{Ges} = 60,25$<br>$A_{b,a,ges} = 30,13$<br><br><b>MS Rechts der Isar</b><br><b>EZG RÜ III</b><br>Dächer 25% 15,06<br>Verkehrsflächen 15% 9,04<br>Hof- u Wegefläche 5% 3,01<br>Garagenzufahrten 5% 3,01<br>Flächen ohne Abflussbeitrag 50% 30,13<br>$A_{b,a} = 30,13$<br><b>anteilig BK I 70% <math>A_{b,a,I} = 21,09</math></b> |               |                 |
| <b>Eingangswert Zeile 2</b>   |               | <b>21,09 ha</b> |

| <b>Ermittlung Eingangswert<br/>angeschl. befestigte Teilflächen MW, Belastungskategorie II</b>   | <b>Ab,a,II</b> | <b>Zeile 3</b> |
|---|----------------|----------------|
| $A_{Ges} = 60,25$<br>$A_{b,a,ges} = 30,13$<br><br><b>MS Rechts der Isar</b><br><b>EZG RÜ III</b><br>Dächer 25% 15,06<br>Verkehrsflächen 15% 9,04<br>Hof- u Wegefläche 5% 3,01<br>Garagenzufahrten 5% 3,01<br>Flächen ohne Abflussbeitrag 50% 30,13<br>$A_{b,a} = 30,13$<br><b>anteilig BK II 25% <math>A_{b,a,II} = 7,53</math></b> |                |                |
| <b>Eingangswert Zeile 3</b>   |                | <b>7,53 ha</b> |

| Ermittlung Eingangswert<br>angeschl. befestigte Teilflächen MW, Belastungskategorie III |           |  | Ab,a,III               |              | Zeile 4        |
|-----------------------------------------------------------------------------------------|-----------|--|------------------------|--------------|----------------|
|                                                                                         |           |  | $A_{\text{Ges}} =$     | 60,25        |                |
|                                                                                         |           |  | $A_{\text{b,a,ges}} =$ | 30,13        |                |
| <b>MS Rechts der Isar</b>                                                               |           |  |                        |              |                |
| <b>EZG RÜ III</b>                                                                       |           |  | $A_{\text{Ges}} =$     | <b>60,25</b> |                |
| Dächer                                                                                  | 25%       |  |                        | 15,06        |                |
| Verkehrsflächen                                                                         | 15%       |  |                        | 9,04         |                |
| Hof- u Wegefläche                                                                       | 5%        |  |                        | 3,01         |                |
| Garagenzufahrten                                                                        | 5%        |  |                        | 3,01         |                |
| Flächen ohne Abflussbeitrag                                                             | 50%       |  |                        | 30,13        |                |
|                                                                                         |           |  | $A_{\text{b,a}} =$     | 30,13        |                |
| <b>anteilig BK III</b>                                                                  | <b>5%</b> |  | $A_{\text{b,a,III}} =$ | <b>1,51</b>  |                |
| <b>Eingangswert Zeile 4</b>                                                             |           |  |                        |              | <b>1,51 ha</b> |

| Ermittlung Eingangswert<br>Abminderungsfaktor durchlässige Teilflächen in Ab,a |     |  | fD                     |              | Zeile 5                    |
|--------------------------------------------------------------------------------|-----|--|------------------------|--------------|----------------------------|
|                                                                                |     |  | $A_{\text{Ges}} =$     | 60,25        |                            |
|                                                                                |     |  | $A_{\text{b,a,ges}} =$ | 30,13        |                            |
| <b>MS Rechts der Isar</b>                                                      |     |  |                        |              |                            |
| <b>EZG RÜ III</b>                                                              |     |  | $A_{\text{Ges}} =$     | <b>60,25</b> |                            |
| Dächer                                                                         | 25% |  |                        | 15,06        | 1,0 0,69                   |
| Verkehrsflächen                                                                | 15% |  |                        | 9,04         | 1,0 0,25                   |
| Hof- u Wegefläche                                                              | 5%  |  |                        | 3,01         | 0,9 0,03                   |
| Garagenzufahrten                                                               | 5%  |  |                        | 3,01         | 0,9 0,03                   |
| Flächen ohne Abflussbeitrag                                                    | 50% |  |                        | 30,13        |                            |
|                                                                                |     |  | $A_{\text{b,a}} =$     | 30,13        | $f_{\text{D,i.M.}} = 0,99$ |
| <b>Eingangswert Zeile 5</b>                                                    |     |  |                        |              | <b>0,99</b>                |

| Ermittlung Eingangswert<br>Längste Fließzeit im Gesamtgebiet                                          |                |         | tf             | Zeile 6 |
|---|----------------|---------|----------------|---------|
| Freispiegelkanal<br>Von Hochstraße HsNr. 50 (Schacht LA721M)<br>bis RÜ III (bei Höckinger Straße 101) |                |         | Gefälle: 3,75% |         |
|   | Kanallänge [m] | v [m/s] |                |         |
| DN 1200/800                                                                                           | 138,03         | 5,49    | 0,4 min        |         |
| DN 1050/700                                                                                           | 239,60         | 5,03    | 0,8 min        |         |
| DN 1050/600                                                                                           | 948,35         | 4,57    | 3,5 min        |         |
| DN 500                                                                                                | 384,39         | 3,71    | 1,7 min        |         |
| DN 400                                                                                                | 68,60          | 3,22    | 0,4 min        |         |
| DN 350                                                                                                | 132,87         | 2,95    | 0,8 min        |         |
| DN300                                                                                                 | 127,08         | 2,67    | 0,8 min        |         |
| DN250                                                                                                 | 291,65         | 2,37    | 2,1 min        |         |
| Gesamtlänge                                                                                           | 2330,57        |         |                |         |
| Eingangswert Zeile 6                                                                                  |                |         | 10,3 min       |         |

| Ermittlung Eingangswert<br>mittlere Geländeneigungsgruppe   |                                    |                                     | Zeile 7                   |
|---|------------------------------------|-------------------------------------|---------------------------|
| NGm   |                                    |                                     |                           |
| Mittlere Geländeneigungsgruppe wurde nicht ermittelt.<br>Nach DWA-A 102-2 wird empfohlen den Einflusswert der Kanalablagerungen aa direkt über die Kennwerte der Kanäle im Einzugsgebiet zu ermitteln.<br>Dieser Empfehlung wurde Folge getragen. |                                    |                                     |                           |
| Eingangswert Zeile 7   |                                    |                                     | -                         |
| NG 1<br>( $I_G \leq 1 \%$ )   | NG 3<br>( $1 \% < I_G \leq 4 \%$ ) | NG 3<br>( $4 \% < I_G \leq 10 \%$ ) | NG 4<br>( $I_G > 10 \%$ ) |

| Ermittlung Eingangswert<br>längengewichtetes Produkt $d \cdot l$ (siehe Anhang B, B 3.3.10) |                                        |  | Zeile 8               |
|---------------------------------------------------------------------------------------------|----------------------------------------|--|-----------------------|
| $d \cdot l$                                                                                 |                                        |  |                       |
| Gesamtlänge Kanalnetz Einzugsgebiet Mischwasser:                                            |                                        |  | 13215,60 m            |
| längengewichtetes Produkt                                                                   | $\Sigma (d_i \cdot l_{s,i} \cdot l_i)$ |  | 341,75 m <sup>2</sup> |
| Eingangswert Zeile 8                                                                        |                                        |  | 0,0259 m              |

| Ermittlung Eingangswert<br>Mischwasserzufluss zur Kläranlage   |  |  | Zeile 9                                                              |
|---|--|--|----------------------------------------------------------------------|
| QM   |  |  |                                                                      |
| $Q_m:$ $\geq 2 \cdot Q_{sx} + Q_f$ $Q_{sx} = 24/x \cdot Q_{h24} + 24/a_g \cdot 365/b_g \cdot Q_{g24}$ $x = 8$ $a = 8$ $b = 255$ $Q_{sx} = 15,65 \text{ l/s}$ $Q_m = 32,5 \text{ l/s}$ |  |  |                                                                      |
| -> gewählt $Q_m =$   |  |  | 24,0 l/s                                                             |
|   |  |  | Optimale Ausnutzung<br>flächenspezifisches<br>Mindestspeichervolumen |
| Eingangswert Zeile 9   |  |  | 24,0 l/s                                                             |

| Ermittlung Eingangswert<br>Trockenwetterabfluss im 24h-Mittel |                                           |          | Zeile 10                                    |
|---------------------------------------------------------------|-------------------------------------------|----------|---------------------------------------------|
| QT,aM                                                         |                                           |          |                                             |
| $Q_{h24}$ :                                                   |                                           |          |                                             |
| Einwohner Landau:                                             | 3270 EW                                   |          | (Anschlusszahlen 2024<br>inkl. Zuwachsrate) |
| spezifischer Wasserverbrauch:                                 | 100 l/(d*EW)                              |          |                                             |
|                                                               | $Q_{h24} =$                               | 3,8 l/s  |                                             |
| $Q_{g24}$ :                                                   | $Q_{g24} =$                               | 1,0 l/s  | (Annahme aus<br>TW-Großabnehmer)            |
| $Q_{i24}$ :                                                   | $Q_{i24} =$                               | 0,00 l/s |                                             |
| $Q_f$ :                                                       | $= FWZ * ( Q_{h24} + Q_{g24} + Q_{i24} )$ |          |                                             |
|                                                               | mit FWZ =                                 | 24%      |                                             |
|                                                               | $Q_f =$                                   | 1,2 l/s  |                                             |
| $Q_{t24}$ :                                                   | $= Q_{h24} + Q_{g24} + Q_{i24} + Q_f$     |          |                                             |
|                                                               | $Q_{t24} =$                               | 5,9 l/s  |                                             |
| Eingangswert Zeile 10                                         |                                           |          | 5,9 l/s                                     |

| Ermittlung Eingangswert<br>Trockenwetterabfluss, stündlicher Spitzenwert |                                                       |          | Zeile 11 |
|--------------------------------------------------------------------------|-------------------------------------------------------|----------|----------|
| QT,h,max                                                                 |                                                       |          |          |
| $Q_s$ :                                                                  | $= Q_{h24} + Q_{g24} + Q_{i24}$                       |          |          |
|                                                                          | $Q_s =$                                               | 4,8 l/s  |          |
| $Q_{tx}$ :                                                               | $= 24/x * Q_{h24} + 24/a_g * 365/b_g * Q_{g24} + Q_f$ |          |          |
|                                                                          | x =                                                   | 8        |          |
|                                                                          | a =                                                   | 8        |          |
|                                                                          | b =                                                   | 255      |          |
|                                                                          | $Q_{tx} =$                                            | 16,8 l/s |          |
| Eingangswert Zeile 11                                                    |                                                       |          | 16,8 l/s |



| Ermittlung Eingangswert<br>Regenabfluss aus Trenngebieten   |               | QR,Tr                                        | Zeile 12              |
|---|---------------|----------------------------------------------|-----------------------|
| <p>Es liegen keine Messungen diesbezüglich vor, deshalb wird bei dem vorliegenden Trenngebieten über den Fremdwasserzufluss hinaus ein weiterer Regenabfluss in Höhe von 100 % von <math>Q_{S,h,max,TR}</math> aus den Trenngebieten in Landau angenommen.</p> |               |                                              |                       |
| $Q_{R,Tr}$ :   | =             | $EZ_{TS,ges} \cdot w_s / 86400 \cdot 24 / x$ |                       |
|   | $EZ_{TS,ges}$ | = 1152 EW                                    | (Anschlusszahlen 2024 |
|   | $w_s$         | = 100 l/(d*EW)                               | inkl. Zuwachsrate)    |
|   | $x$           | = 8                                          |                       |
|   | $Q_{R,Tr}$    | = 4,0 l/s                                    |                       |
| Eingangswert Zeile 12   |               |                                              | 4,0 l/s               |

| Ermittlung Eingangswert<br>mittlere CSB-Konzentration                                                                 |  | CT,aM,CSB | Zeile 13 |
|---|--|-----------|----------|
| <p>Kläranlagen- Jahresbericht</p> <p>2022: CSB = 354 mg/l</p> <p>2023: CSB = 339 mg/l</p> <p>2024: CSB = 302 mg/l</p> |  |           |          |
| Eingangswert Zeile 13                                                                                                 |  |           | 332 mg/l |

Betreff: **Ermittlung des erforderlichen Gesamtspeichervolumens nach DWA-A 102-2**  
**- RÜB Landau links der Isar -**

| Bemessungsgang |   | Symbol                                    |                |
|----------------|---|-------------------------------------------|----------------|
| 1              | mittlere Jahresniederschlagshöhe                                                                                         | $h_{N,aM}$                                | 758 mm         |
| 2              | angeschl. befestigte Teilflächen MW, Belastungskategorie I                                                               | $A_{b,a,I}$                               | 69,35 ha       |
| 3              | angeschl. befestigte Teilflächen MW, Belastungskategorie II                                                              | $A_{b,a,II}$                              | 42,50 ha       |
| 4              | angeschl. befestigte Teilflächen MW, Belastungskategorie III                                                             | $A_{b,a,III}$                             | 15,51 ha       |
| 5              | Abminderungsfaktor durchlässige Teilflächen in $A_{b,a}$                                                                 | $f_D$                                     | 0,97 -         |
| 6              | Längste Fließzeit im Gesamtgebiet                                                                                        | $t_f$                                     | 26,3 min       |
| 7              | mittlere Geländeneigungsgruppe                                                                                           | projektbezogene<br>Eingabedaten<br>$NG_m$ | - -            |
| 8              | längengewichtetes Produkt $d * I$ (siehe Anhang B, B 3.3.10)                                                             | $d * I$                                   | 0,0069 m       |
| 9              | Mischwasserzufluss zur Kläranlage                                                                                        | $Q_M$                                     | 134,0 l/s      |
| 10             | Trockenwetterabfluss im 24h-Mittel                                                                                       | $Q_{T,aM}$                                | 31,5 l/s       |
| 11             | Trockenwetterabfluss, stündlicher Spitzenwert                                                                            | $Q_{T,h,max}$                             | 82,7 l/s       |
| 12             | Regenabfluss aus Trenngebieten                                                                                           | $Q_{R,Tr}$                                | 25,0 l/s       |
| 13             | mittlere CSB-Konzentration                                                                                               | $C_{T,aM,CSB}$                            | 332 mg/l       |
| 14             | angeschlossene befestigte Fläche (= $A_{b,a,I} + A_{b,a,II} + A_{b,a,III}$ )                                             | $A_{b,a}$                                 | 127,37 ha      |
| 15             | Flächenanteil Belastungskategorie I (= $A_{b,a,I} / A_{b,a} * 100$ )                                                     | Ergebniswerte<br>Eingabedaten<br>$p_I$    | 54,5 %         |
| 16             | Flächenanteil Belastungskategorie II (= $A_{b,a,II} / A_{b,a} * 100$ )                                                   | $p_{II}$                                  | 33,4 %         |
| 17             | Flächenanteil Belastungskategorie III (= $A_{b,a,III} / A_{b,a} * 100$ )                                                 | $p_{III}$                                 | 12,2 %         |
| 18             | CSB- Konzentration im Regenwetterabfluss                                                                                 | feste<br>Eingabewerte<br>$C_{R,CSB}$      | 107 mg/l       |
| 19             | CSB- Konzentration im Kläranlagenablauf                                                                                  | $C_{KA,CSB}$                              | 50 mg/l        |
| 20             | Regenabfluss, Drosselabfluss zur KA, 24h-Mittel<br>$Q_{R,Dr} = Q_M - Q_{T,aM} - Q_{R,Tr}$                                | $Q_{R,Dr}$                                | 77,5 l/s       |
| 21             | Regenabflussspende, Drosselabfluss zur KA (Bezug $A_{b,a}$ )<br>$q_{R,Dr} = Q_{R,Dr} / (A_{b,a})$                        | $q_{R,Dr}$                                | 0,61 l/(s*ha)  |
|                | d.h. die rechnerisch ermittelte Regenabflussspende ergibt zu große Werte. Deshalb wird gesetzt:                          | $q_{R,Dr}$                                | 2,00 l/(s*ha)  |
| 22             | Trockenabflussspende aus Gesamtgebiet<br>$q_{T,aM} = Q_{T,aM} / (A_{b,a})$                                               | $q_{T,aM}$                                | 0,25 l/(s*ha)  |
| 23             | Fließzeitabminderung<br>$a_f = 0,5 + 50 / (t_f + 100) ; \geq 0,885$                                                      | $a_f$                                     | 0,896 -        |
| 24             | mittlerer Regenabfluss bei Entlastung<br>$Q_{R,e} = a_f * ( 3,0 * A_{b,a} * f_D + 3,2 * Q_{R,Dr} )$                      | $Q_{R,e}$                                 | 554,2 l/s      |
| 25             | mittleres Mischverhältnis<br>$m = (Q_{R,e} + Q_{R,Tr}) / Q_{T,aM}$                                                       | $m$                                       | 18,37 -        |
| 26             | Einflusswert CSB-TW-Konzentration<br>$a_{c,CSB} = C_{T,aM,CSB} / 600 ; \geq 1,0$                                         | $a_{c,CSB}$                               | 1,00 -         |
| 27             | Einflusswert Jahresniederschlag<br>$a_h = (h_{N,aM} / 800 - 1) \geq -0,25; \leq 0,25$                                    | $a_h$                                     | -0,053 -       |
|                | d.h. der Einflusswert Jahresniederschlag liegt zwischen -0,25 und +0,25                                                  |                                           |                |
| 28             | xa- Wert für Kanalablagerungen<br>$x_a = 24 * Q_{T,aM} / Q_{T,h,max}$                                                    | $x_a$                                     | 9,1526 -       |
| 29             | d*I - Wert für Kanalablagerungen<br>d*I gem. Zeile 8                                                                     | $d * I$                                   | 0,0069 m       |
| 30             | tau-Wert für Kanalablagerungen<br>$\tau = 430 * ( q_{T,aM} / f_D )^{0,45} * d * I$                                       | $\tau$                                    | 1,61           |
| 31             | Einflusswert Kanalablagerungen<br>$a_a = ( 24 / x_a )^2 * ( 2 - \tau ) / 10 ; \geq 0$                                    | $a_a$                                     | 0,267          |
| 32             | Bemessungskonzentration CSB<br>$C_{b,CSB} = 600 * ( a_c + a_h + a_a )$                                                   | $C_{b,CSB}$                               | 728,9 mg/l     |
| 33             | Flächenspezifischer Stoffabtrag $b_{R,a,AFS63}$<br>$b_{R,a,AFS63} = ( p_I * 280 + p_{II} * 530 + p_{III} * 760 ) * 0,01$ | $b_{R,a,AFS63}$                           | 422 kg/(ha*a)  |
| 34             | Einflusswert AFS63-Fracht im Regenwasserabfluss<br>$a_{R,AFS63} = b_{R,a,AFS63} / 478 ; \geq 1,0 ; \leq 1,20$            | $a_{R,AFS63}$                             | 0,88 -         |
|                | d.h. der Einflusswert AFS63-Fracht im Regenwasserabfluss liegt nicht zwischen 1,0 und 1,2. Deshalb:                      |                                           | 1,00           |
| 35             | rechnerische CSB-Entlastungskonzentration<br>$C_{e,CSB} = ( C_{R,CSB} * a_{R,AFS63} * m + C_{b,CSB} ) / ( m + 1 )$       | $C_{e,CSB}$                               | 139,1 mg/l     |
| 36             | <b>Zulässige Entlastungsrate</b><br>$e_0 = ( C_{R,CSB} - C_{KA,CSB} ) / ( C_{e,CSB} - C_{KA,CSB} ) * 100$                | $e_0$                                     | <b>63,97 %</b> |
| 37             | Hilfsgröße 1<br>$H1 = ( 4000 + 25 * q_{R,Dr} / f_D ) / ( 0,551 + q_{R,Dr} / f_D )$                                       | H1                                        | 3.408 -        |
| 38             | Hilfsgröße 2<br>$H2 = ( 36,8 + 13,5 * q_{R,Dr} / f_D ) / ( 0,5 + q_{R,Dr} / f_D )$                                       | H2                                        | 40,16 -        |
| 39             | Flächenspezifisches Mindestspeichervolumen<br>$V_{S,min} = 5 \text{ m}^3/\text{ha}$                                      | $V_{S,min}$                               | 5,00 m³/ha     |
| 40             | erforderliches flächenspezifisches Speichervolumen<br>$V_S = \text{MAX} ( H1 / (e_0 + 6) - H2 ; V_{S,min} )$             | $V_S$                                     | 8,55 m³/ha     |
|                | d.h. spezifisches Gesamtspeichervolumen unter 40 m³/ha                                                                   |                                           |                |
| 41             | <b>Erforderliches Gesamtspeichervolumen</b><br>$V = V_S * A_{b,a} * f_D$                                                 | <b>V</b>                                  | <b>1057 m³</b> |

Bauherr: Stadtkwerke Landau a.d. Isar  
 Bauvorhaben: Überrechnung MW-Kanal LAN  
 Projektnummer: LAN-STW\_2025-546



Betreff: **Ermittlung des erforderlichen  
 Gesamtspeichervolumens nach DWA-A 102-2  
 Eingangswerte zur Berechnung  
 - RÜB Landau links der Isar -**

| <b>Ermittlung Eingangswert<br/>mittlere Jahresniederschlagshöhe</b> | <b>hN,aM</b> | <b>Zeile 1</b> |
|---------------------------------------------------------------------|--------------|----------------|
| DWD 30-Jahre-Mittelwert 1991-2020<br>Station Gottfrieding           |              | 758 mm         |
| <b>Eingangswert Zeile 1</b>                                         |              | <b>758 mm</b>  |

| <b>Ermittlung Eingangswert<br/>angeschl. befestigte Teilflächen MW, Belastungskategorie I</b>   | <b>Ab,a,l</b>                         | <b>Zeile 2</b> |
|---|---------------------------------------|----------------|
| $A_{Ges} = 178,27$<br>$A_{b,a,ges} = 127,37$   |                                       |                |
| <b>MS Links der Isar</b><br><b>WA Eiselwörth</b><br>Dächer 30% 0,74<br>Verkehrsflächen 15% 0,37<br>Hof- u Wegefläche 0% 0,00<br>Garagenzufahrten 15% 0,37<br>Flächen ohne Abflussbeitrag 40% 0,99<br>$A_{b,a} = 1,49$                                   |                                       |                |
| <b>anteilig BK I 90%</b>   | <b><math>A_{b,a,l} = 1,34</math></b>  |                |
| <b>MS Links der Isar</b><br><b>GE Nord</b><br>Dächer 40% 19,44<br>Verkehrsflächen 10% 4,86<br>Hof- u Wegefläche 30% 14,58<br>Garagenzufahrten 0% 0,00<br>Flächen ohne Abflussbeitrag 20% 9,72<br>$A_{b,a} = 38,89$                                      |                                       |                |
| <b>anteilig BK I 50%</b>   | <b><math>A_{b,a,l} = 19,44</math></b> |                |
| <b>MS Links der Isar</b><br><b>WA Rauchmühlstraße</b><br><b>WA Zieglerstraße</b><br>Dächer 30% 8,58<br>Verkehrsflächen 15% 4,29<br>Hof- u Wegefläche 5% 1,43<br>Garagenzufahrten 10% 2,86<br>Flächen ohne Abflussbeitrag 40% 11,44<br>$A_{b,a} = 17,17$ |                                       |                |
| <b>anteilig BK I 80%</b>   | <b><math>A_{b,a,l} = 13,73</math></b> |                |

|                                    |            |                            |                 |
|------------------------------------|------------|----------------------------|-----------------|
| <b>MS Links der Isar</b>           |            |                            |                 |
| <b>GI Kleegartenstraße</b>         |            |                            |                 |
| <b>GE / GI Landauer Wiesen</b>     |            | <b>A<sub>Ges</sub> =</b>   | <b>32,01</b>    |
| Dächer                             |            | 40%                        | 12,80           |
| Verkehrsflächen                    |            | 10%                        | 3,20            |
| Hof- u Wegefläche                  |            | 35%                        | 11,20           |
| Garagenzufahrten                   |            | 0%                         | 0,00            |
| Flächen ohne Abflussbeitrag        |            | 15%                        | 4,80            |
|                                    |            | A <sub>b,a</sub> =         | 27,21           |
| <b>anteilig BK I</b>               | <b>40%</b> | <b>A<sub>b,a,I</sub> =</b> | <b>10,88</b>    |
| <br>                               |            |                            |                 |
| <b>MS Links der Isar</b>           |            |                            |                 |
| <b>WA Schlesische Straße</b>       |            |                            |                 |
|                                    |            | <b>A<sub>Ges</sub> =</b>   | <b>36,52</b>    |
| Dächer                             |            | 25%                        | 9,13            |
| Verkehrsflächen                    |            | 15%                        | 5,48            |
| Hof- u Wegefläche                  |            | 5%                         | 1,83            |
| Garagenzufahrten                   |            | 10%                        | 3,65            |
| Flächen ohne Abflussbeitrag        |            | 45%                        | 16,43           |
|                                    |            | A <sub>b,a</sub> =         | 20,09           |
| <b>anteilig BK I</b>               | <b>80%</b> | <b>A<sub>b,a,I</sub> =</b> | <b>16,07</b>    |
| <br>                               |            |                            |                 |
| <b>MS Links der Isar</b>           |            |                            |                 |
| <b>MI südl. Straubinger Straße</b> |            |                            |                 |
| <b>MI Harburger Straße</b>         |            |                            |                 |
|                                    |            | <b>A<sub>Ges</sub> =</b>   | <b>30,04</b>    |
| Dächer                             |            | 25%                        | 7,51            |
| Verkehrsflächen                    |            | 15%                        | 4,51            |
| Hof- u Wegefläche                  |            | 30%                        | 9,01            |
| Garagenzufahrten                   |            | 5%                         | 1,50            |
| Flächen ohne Abflussbeitrag        |            | 25%                        | 7,51            |
|                                    |            | A <sub>b,a</sub> =         | 22,53           |
| <b>anteilig BK I</b>               | <b>35%</b> | <b>A<sub>b,a,I</sub> =</b> | <b>7,89</b>     |
| <b>Eingangswert Zeile 2</b>        |            |                            | <b>69,35 ha</b> |

| <b>Ermittlung Eingangswert<br/>angeschl. befestigte Teilflächen MW, Belastungskategorie II</b> |                              | <b>Ab,a,II</b>              | <b>Zeile 3</b> |
|------------------------------------------------------------------------------------------------|------------------------------|-----------------------------|----------------|
|                                                                                                | <b>A<sub>Ges</sub> =</b>     | 178,27                      |                |
|                                                                                                | <b>A<sub>b,a,ges</sub> =</b> | 127,37                      |                |
| <br>                                                                                           |                              |                             |                |
| <b>MS Links der Isar</b>                                                                       |                              |                             |                |
| <b>WA Eiselwörth</b>                                                                           |                              |                             |                |
|                                                                                                | <b>A<sub>Ges</sub> =</b>     | <b>2,48</b>                 |                |
| Dächer                                                                                         | 30%                          | 0,74                        |                |
| Verkehrsflächen                                                                                | 15%                          | 0,37                        |                |
| Hof- u Wegefläche                                                                              | 0%                           | 0,00                        |                |
| Garagenzufahrten                                                                               | 15%                          | 0,37                        |                |
| Flächen ohne Abflussbeitrag                                                                    | 40%                          | 0,99                        |                |
|                                                                                                | A <sub>b,a</sub> =           | 1,49                        |                |
| <b>anteilig BK II</b>                                                                          | <b>10%</b>                   | <b>A<sub>b,a,II</sub> =</b> | <b>0,15</b>    |

**MS Links der Isar****GE Nord**

|                             |                          |              |
|-----------------------------|--------------------------|--------------|
|                             | <b>A<sub>Ges</sub> =</b> | <b>48,61</b> |
| Dächer                      | 40%                      | 19,44        |
| Verkehrsflächen             | 10%                      | 4,86         |
| Hof- u Wegefläche           | 30%                      | 14,58        |
| Garagenzufahrten            | 0%                       | 0,00         |
| Flächen ohne Abflussbeitrag | 20%                      | 9,72         |

$$A_{b,a} = 38,89$$

|                       |            |                                   |
|-----------------------|------------|-----------------------------------|
| <b>anteilig BK II</b> | <b>35%</b> | <b>A<sub>b,a,II</sub> = 13,61</b> |
|-----------------------|------------|-----------------------------------|

**MS Links der Isar****WA Rauchmühlstraße****WA Zieglerstraße**

|                             |                          |              |
|-----------------------------|--------------------------|--------------|
|                             | <b>A<sub>Ges</sub> =</b> | <b>28,61</b> |
| Dächer                      | 30%                      | 8,58         |
| Verkehrsflächen             | 15%                      | 4,29         |
| Hof- u Wegefläche           | 5%                       | 1,43         |
| Garagenzufahrten            | 10%                      | 2,86         |
| Flächen ohne Abflussbeitrag | 40%                      | 11,44        |

$$A_{b,a} = 17,17$$

|                       |            |                                  |
|-----------------------|------------|----------------------------------|
| <b>anteilig BK II</b> | <b>15%</b> | <b>A<sub>b,a,II</sub> = 2,57</b> |
|-----------------------|------------|----------------------------------|

**MS Links der Isar****GI Kleegartenstraße****GE / GI Landauer Wiesen**

|                             |                          |              |
|-----------------------------|--------------------------|--------------|
|                             | <b>A<sub>Ges</sub> =</b> | <b>32,01</b> |
| Dächer                      | 40%                      | 12,80        |
| Verkehrsflächen             | 10%                      | 3,20         |
| Hof- u Wegefläche           | 35%                      | 11,20        |
| Garagenzufahrten            | 0%                       | 0,00         |
| Flächen ohne Abflussbeitrag | 15%                      | 4,80         |

$$A_{b,a} = 27,21$$

|                       |            |                                   |
|-----------------------|------------|-----------------------------------|
| <b>anteilig BK II</b> | <b>40%</b> | <b>A<sub>b,a,II</sub> = 10,88</b> |
|-----------------------|------------|-----------------------------------|

**MS Links der Isar****WA Schlesische Straße**

|                             |                          |              |
|-----------------------------|--------------------------|--------------|
|                             | <b>A<sub>Ges</sub> =</b> | <b>36,52</b> |
| Dächer                      | 25%                      | 9,13         |
| Verkehrsflächen             | 15%                      | 5,48         |
| Hof- u Wegefläche           | 5%                       | 1,83         |
| Garagenzufahrten            | 10%                      | 3,65         |
| Flächen ohne Abflussbeitrag | 45%                      | 16,43        |

$$A_{b,a} = 20,09$$

|                       |            |                                  |
|-----------------------|------------|----------------------------------|
| <b>anteilig BK II</b> | <b>20%</b> | <b>A<sub>b,a,II</sub> = 4,02</b> |
|-----------------------|------------|----------------------------------|

**MS Links der Isar****MI südl. Straubinger Straße****MI Harburger Straße**

|                             |                          |              |
|-----------------------------|--------------------------|--------------|
|                             | <b>A<sub>Ges</sub> =</b> | <b>30,04</b> |
| Dächer                      | 25%                      | 7,51         |
| Verkehrsflächen             | 15%                      | 4,51         |
| Hof- u Wegefläche           | 30%                      | 9,01         |
| Garagenzufahrten            | 5%                       | 1,50         |
| Flächen ohne Abflussbeitrag | 25%                      | 7,51         |

$$A_{b,a} = 22,53$$

|                       |            |                                   |
|-----------------------|------------|-----------------------------------|
| <b>anteilig BK II</b> | <b>50%</b> | <b>A<sub>b,a,II</sub> = 11,27</b> |
|-----------------------|------------|-----------------------------------|

| Ermittlung Eingangswert<br>angeschl. befestigte Teilflächen MW, Belastungskategorie III |            | Ab,a,III               |              | Zeile 4 |
|-----------------------------------------------------------------------------------------|------------|------------------------|--------------|---------|
|                                                                                         |            | $A_{\text{Ges}} =$     | 178,27       |         |
|                                                                                         |            | $A_{\text{b,a,ges}} =$ | 127,37       |         |
| <b>MS Links der Isar</b>                                                                |            |                        |              |         |
| <b>WA Eiselwörth</b>                                                                    |            |                        |              |         |
|                                                                                         |            | $A_{\text{Ges}} =$     | <b>2,48</b>  |         |
| Dächer                                                                                  |            | 30%                    | 0,74         |         |
| Verkehrsflächen                                                                         |            | 15%                    | 0,37         |         |
| Hof- u Wegefläche                                                                       |            | 0%                     | 0,00         |         |
| Garagenzufahrten                                                                        |            | 15%                    | 0,37         |         |
| Flächen ohne Abflussbeitrag                                                             |            | 40%                    | 0,99         |         |
|                                                                                         |            | $A_{\text{b,a}} =$     | 1,49         |         |
| <b>anteilig BK III</b>                                                                  | <b>0%</b>  | $A_{\text{b,a,III}} =$ | <b>0,00</b>  |         |
| <b>MS Links der Isar</b>                                                                |            |                        |              |         |
| <b>GE Nord</b>                                                                          |            |                        |              |         |
|                                                                                         |            | $A_{\text{Ges}} =$     | <b>48,61</b> |         |
| Dächer                                                                                  |            | 40%                    | 19,44        |         |
| Verkehrsflächen                                                                         |            | 10%                    | 4,86         |         |
| Hof- u Wegefläche                                                                       |            | 30%                    | 14,58        |         |
| Garagenzufahrten                                                                        |            | 0%                     | 0,00         |         |
| Flächen ohne Abflussbeitrag                                                             |            | 20%                    | 9,72         |         |
|                                                                                         |            | $A_{\text{b,a}} =$     | 38,89        |         |
| <b>anteilig BK III</b>                                                                  | <b>15%</b> | $A_{\text{b,a,III}} =$ | <b>5,83</b>  |         |
| <b>MS Links der Isar</b>                                                                |            |                        |              |         |
| <b>WA Rauchmühlstraße</b>                                                               |            |                        |              |         |
| <b>WA Zieglerstraße</b>                                                                 |            |                        |              |         |
|                                                                                         |            | $A_{\text{Ges}} =$     | <b>28,61</b> |         |
| Dächer                                                                                  |            | 30%                    | 8,58         |         |
| Verkehrsflächen                                                                         |            | 15%                    | 4,29         |         |
| Hof- u Wegefläche                                                                       |            | 5%                     | 1,43         |         |
| Garagenzufahrten                                                                        |            | 10%                    | 2,86         |         |
| Flächen ohne Abflussbeitrag                                                             |            | 40%                    | 11,44        |         |
|                                                                                         |            | $A_{\text{b,a}} =$     | 17,17        |         |
| <b>anteilig BK III</b>                                                                  | <b>5%</b>  | $A_{\text{b,a,III}} =$ | <b>0,86</b>  |         |
| <b>MS Links der Isar</b>                                                                |            |                        |              |         |
| <b>GI Kleegartenstraße</b>                                                              |            |                        |              |         |
| <b>GE / GI Landauer Wiesen</b>                                                          |            |                        |              |         |
|                                                                                         |            | $A_{\text{Ges}} =$     | <b>32,01</b> |         |
| Dächer                                                                                  |            | 40%                    | 12,80        |         |
| Verkehrsflächen                                                                         |            | 10%                    | 3,20         |         |
| Hof- u Wegefläche                                                                       |            | 35%                    | 11,20        |         |
| Garagenzufahrten                                                                        |            | 0%                     | 0,00         |         |
| Flächen ohne Abflussbeitrag                                                             |            | 15%                    | 4,80         |         |
|                                                                                         |            | $A_{\text{b,a}} =$     | 27,21        |         |
| <b>anteilig BK III</b>                                                                  | <b>20%</b> | $A_{\text{b,a,III}} =$ | <b>5,44</b>  |         |

|                                    |            |                              |              |                 |
|------------------------------------|------------|------------------------------|--------------|-----------------|
| <b>MS Links der Isar</b>           |            |                              |              |                 |
| <b>WA Schlesische Straße</b>       |            | <b>A<sub>Ges</sub> =</b>     | <b>36,52</b> |                 |
| Dächer                             |            | 25%                          | 9,13         |                 |
| Verkehrsflächen                    |            | 15%                          | 5,48         |                 |
| Hof- u Wegefläche                  |            | 5%                           | 1,83         |                 |
| Garagenzufahrten                   |            | 10%                          | 3,65         |                 |
| Flächen ohne Abflussbeitrag        |            | 45%                          | 16,43        |                 |
|                                    |            | A <sub>b,a</sub> =           | 20,09        |                 |
| <b>anteilig BK III</b>             | <b>0%</b>  | <b>A<sub>b,a,III</sub> =</b> | <b>0,00</b>  |                 |
| <br>                               |            |                              |              |                 |
| <b>MS Links der Isar</b>           |            |                              |              |                 |
| <b>MI südl. Straubinger Straße</b> |            |                              |              |                 |
| <b>MI Harburger Straße</b>         |            | <b>A<sub>Ges</sub> =</b>     | <b>30,04</b> |                 |
| Dächer                             |            | 25%                          | 7,51         |                 |
| Verkehrsflächen                    |            | 15%                          | 4,51         |                 |
| Hof- u Wegefläche                  |            | 30%                          | 9,01         |                 |
| Garagenzufahrten                   |            | 5%                           | 1,50         |                 |
| Flächen ohne Abflussbeitrag        |            | 25%                          | 7,51         |                 |
|                                    |            | A <sub>b,a</sub> =           | 22,53        |                 |
| <b>anteilig BK III</b>             | <b>15%</b> | <b>A<sub>b,a,III</sub> =</b> | <b>3,38</b>  |                 |
| <b>Eingangswert Zeile 4</b>        |            |                              |              | <b>15,51 ha</b> |

| <b>Ermittlung Eingangswert</b>                             |  |                              | <b>Zeile 5</b>       |                            |
|------------------------------------------------------------|--|------------------------------|----------------------|----------------------------|
| <b>Abminderungsfaktor durchlässige Teilflächen in Ab,a</b> |  |                              | <b>f<sub>D</sub></b> |                            |
|                                                            |  | <b>A<sub>Ges</sub> =</b>     | <b>178,27</b>        |                            |
|                                                            |  | <b>A<sub>b,a,ges</sub> =</b> | <b>127,37</b>        |                            |
| <br>                                                       |  |                              |                      |                            |
| <b>MS Links der Isar</b>                                   |  |                              |                      |                            |
| <b>WA Eiselwörth</b>                                       |  | <b>A<sub>Ges</sub> =</b>     | <b>2,48</b>          |                            |
| Dächer                                                     |  | 30%                          | 0,74                 | 1,0 0,67                   |
| Verkehrsflächen                                            |  | 15%                          | 0,37                 | 1,0 0,17                   |
| Hof- u Wegefläche                                          |  | 0%                           | 0,00                 | 0,9 0,00                   |
| Garagenzufahrten                                           |  | 15%                          | 0,37                 | 0,9 0,15                   |
| Flächen ohne Abflussbeitrag                                |  | 40%                          | 0,99                 |                            |
|                                                            |  | A <sub>b,a</sub> =           | 1,49                 | f <sub>D,i.M.</sub> = 0,98 |
| <br>                                                       |  |                              |                      |                            |
| <b>MS Links der Isar</b>                                   |  |                              |                      |                            |
| <b>GE Nord</b>                                             |  | <b>A<sub>Ges</sub> =</b>     | <b>48,61</b>         |                            |
| Dächer                                                     |  | 40%                          | 19,44                | 1,0 0,62                   |
| Verkehrsflächen                                            |  | 10%                          | 4,86                 | 1,0 0,04                   |
| Hof- u Wegefläche                                          |  | 30%                          | 14,58                | 0,9 0,31                   |
| Garagenzufahrten                                           |  | 0%                           | 0,00                 | 0,9 0,00                   |
| Flächen ohne Abflussbeitrag                                |  | 20%                          | 9,72                 |                            |
|                                                            |  | A <sub>b,a</sub> =           | 38,89                | f <sub>D,i.M.</sub> = 0,97 |

**MS Links der Isar****WA Rauchmühlstraße****WA Zieglerstraße**

|                             |                          |              |                             |             |
|-----------------------------|--------------------------|--------------|-----------------------------|-------------|
|                             | <b>A<sub>Ges</sub> =</b> | <b>28,61</b> |                             |             |
| Dächer                      | 30%                      | 8,58         | 1,0                         | 0,72        |
| Verkehrsflächen             | 15%                      | 4,29         | 1,0                         | 0,18        |
| Hof- u Wegefläche           | 5%                       | 1,43         | 0,9                         | 0,02        |
| Garagenzufahrten            | 10%                      | 2,86         | 0,9                         | 0,07        |
| Flächen ohne Abflussbeitrag | 40%                      | 11,44        |                             |             |
|                             | <b>A<sub>b,a</sub> =</b> | <b>17,17</b> | <b>f<sub>D,i.M.</sub> =</b> | <b>0,99</b> |

**MS Links der Isar****GI Kleegartenstraße****GE / GI Landauer Wiesen**

|                             |                          |              |                             |             |
|-----------------------------|--------------------------|--------------|-----------------------------|-------------|
|                             | <b>A<sub>Ges</sub> =</b> | <b>32,01</b> |                             |             |
| Dächer                      | 40%                      | 12,80        | 1,0                         | 0,55        |
| Verkehrsflächen             | 10%                      | 3,20         | 1,0                         | 0,03        |
| Hof- u Wegefläche           | 35%                      | 11,20        | 0,9                         | 0,38        |
| Garagenzufahrten            | 0%                       | 0,00         | 0,9                         | 0,00        |
| Flächen ohne Abflussbeitrag | 15%                      | 4,80         |                             |             |
|                             | <b>A<sub>b,a</sub> =</b> | <b>27,21</b> | <b>f<sub>D,i.M.</sub> =</b> | <b>0,96</b> |

**MS Links der Isar****WA Schlesische Straße**

|                             |                          |              |                             |             |
|-----------------------------|--------------------------|--------------|-----------------------------|-------------|
|                             | <b>A<sub>Ges</sub> =</b> | <b>36,52</b> |                             |             |
| Dächer                      | 25%                      | 9,13         | 1,0                         | 0,64        |
| Verkehrsflächen             | 15%                      | 5,48         | 1,0                         | 0,23        |
| Hof- u Wegefläche           | 5%                       | 1,83         | 0,9                         | 0,02        |
| Garagenzufahrten            | 10%                      | 3,65         | 0,9                         | 0,09        |
| Flächen ohne Abflussbeitrag | 45%                      | 16,43        |                             |             |
|                             | <b>A<sub>b,a</sub> =</b> | <b>20,09</b> | <b>f<sub>D,i.M.</sub> =</b> | <b>0,99</b> |

**MS Links der Isar****MI südl. Straubinger Straße****MI Harburger Straße**

|                             |                          |              |                             |             |
|-----------------------------|--------------------------|--------------|-----------------------------|-------------|
|                             | <b>A<sub>Ges</sub> =</b> | <b>30,04</b> |                             |             |
| Dächer                      | 25%                      | 7,51         | 1,0                         | 0,35        |
| Verkehrsflächen             | 15%                      | 4,51         | 1,0                         | 0,13        |
| Hof- u Wegefläche           | 30%                      | 9,01         | 0,9                         | 0,46        |
| Garagenzufahrten            | 5%                       | 1,50         | 0,9                         | 0,01        |
| Flächen ohne Abflussbeitrag | 25%                      | 7,51         |                             |             |
|                             | <b>A<sub>b,a</sub> =</b> | <b>22,53</b> | <b>f<sub>D,i.M.</sub> =</b> | <b>0,95</b> |

**Eingangswert Zeile 5****0,97**



| Ermittlung Eingangswert<br>Längste Fließzeit im Gesamtgebiet                                                      |                |         | Zeile 6  |
|---|----------------|---------|----------|
| tf   |                |         |          |
| Freispiegelkanal<br>Von Weidenstraße HsNr. 10 (Schacht LA382.1M)<br>bis RÜB links der Isar (Schacht Schöpfwerk 1) |                |         |          |
|   | Kanallänge [m] | v [m/s] |          |
| DN 1500/1000   | 96,15          | 1,80    | 0,9 min  |
| DN 1350/900   | 49,94          | 1,68    | 0,5 min  |
| DN 1200/800   | 295,04         | 1,56    | 3,2 min  |
| DN 1225/700   | 186,35         | 1,43    | 2,2 min  |
| DN 1050/700   | 101,54         | 1,43    | 1,2 min  |
| DN 1050/600   | 457,18         | 1,30    | 5,8 min  |
| DN 900   | 46,66          | 1,53    | 0,5 min  |
| DN 500   | 152,57         | 1,05    | 2,4 min  |
| DN 400   | 132,87         | 0,91    | 2,4 min  |
| DN 350   | 77,60          | 0,84    | 1,5 min  |
| DN 300   | 39,37          | 0,76    | 0,9 min  |
| DN 250   | 190,92         | 0,67    | 4,7 min  |
| Gesamtlänge   | 1826,19        |         |          |
| Eingangswert Zeile 6                                                                                              |                |         | 26,3 min |

| Ermittlung Eingangswert<br>mittlere Geländeneigungsgruppe   |                                    |                                     | Zeile 7                   |
|---|------------------------------------|-------------------------------------|---------------------------|
| NGm   |                                    |                                     |                           |
| Mittlere Geländeneigungsgruppe wurde nicht ermittelt.<br>Nach DWA-A 102-2 wird empfohlen den Einflusswert der Kanalablagerungen aa direkt über die<br>Kennwerte der Kanäle im Einzugsgebiet zu ermitteln.<br>Dieser Empfehlung wurde Folge getragen. |                                    |                                     |                           |
| Eingangswert Zeile 7   |                                    |                                     | -                         |
| NG 1<br>( $I_G \leq 1 \%$ )   | NG 3<br>( $1 \% < I_G \leq 4 \%$ ) | NG 3<br>( $4 \% < I_G \leq 10 \%$ ) | NG 4<br>( $I_G > 10 \%$ ) |

| Ermittlung Eingangswert<br>längengewichtetes Produkt d * I (siehe Anhang B, B 3.3.10) |                                        |                       | Zeile 8  |
|---------------------------------------------------------------------------------------|----------------------------------------|-----------------------|----------|
| d * I                                                                                 |                                        |                       |          |
| Gesamtlänge Kanalnetz Einzugsgebiet Mischwasser:                                      |                                        | 19043,91 m            |          |
| längengewichtetes Produkt                                                             | $\Sigma (d_i \cdot I_{s,i} \cdot l_i)$ | 131,91 m <sup>2</sup> |          |
| Eingangswert Zeile 8                                                                  |                                        |                       | 0,0069 m |

| Ermittlung Eingangswert<br>Mischwasserzufluss zur Kläranlage   |  | QM | Zeile 9   |
|---|--|----|-----------|
| $Q_m:$ $\geq 2 \cdot Q_{sx} + Q_f$ $Q_{sx} = 24/x \cdot Q_{h24} + 24/a_g \cdot 365/b_g \cdot Q_{g24}$ $x = 11$ $a = 8$ $b = 255$ $Q_{sx} = 76,55 \text{ l/s}$ $Q_m = 159,2 \text{ l/s}$<br>$\rightarrow \text{gewählt } Q_m = 134,0 \text{ l/s}$ |  |    |           |
| Optimale Ausnutzung<br>vorh. Rückhaltevolumen   |  |    |           |
| Eingangswert Zeile 9   |  |    | 134,0 l/s |

| Ermittlung Eingangswert<br>Trockenwetterabfluss im 24h-Mittel                                                            |  | QT,aM | Zeile 10 |
|---|--|-------|----------|
| $Q_{h24}:$<br>Einwohner Landau: 4879 EW<br>Einwohner Pilsting: 8429 EW<br><br>spezifischer Wasserverbrauch: 100 l/(d*EW) |  |       |          |
| (Anschlusszahlen 2024<br>inkl. Zuwachsrage)                                                                              |  |       |          |
| $Q_{h24} = 15,4 \text{ l/s}$                                                                                             |  |       |          |
| $Q_{g24} = 10,0 \text{ l/s}$                                                                                             |  |       |          |
| (Annahme aus<br>TW-Großabnehmer)                                                                                         |  |       |          |
| $Q_{i24} = 0,00 \text{ l/s}$                                                                                             |  |       |          |
| $Q_f = \text{FWZ} \cdot (Q_{h24} + Q_{g24} + Q_{i24})$<br>mit FWZ = 24%                                                  |  |       |          |
| $Q_f = 6,1 \text{ l/s}$                                                                                                  |  |       |          |
| $Q_{t24} = Q_{h24} + Q_{g24} + Q_{i24} + Q_f$<br>$Q_{t24} = 31,5 \text{ l/s}$                                            |  |       |          |
| Eingangswert Zeile 10   |  |       | 31,5 l/s |

| Ermittlung Eingangswert<br>Trockenwetterabfluss, stündlicher Spitzenwert |   | Zeile 11 |
|--------------------------------------------------------------------------|---|----------|
|                                                                          |   | QT,h,max |
| Q <sub>s</sub> :                                                         | = Q <sub>h24</sub> + Q <sub>g24</sub> + Q <sub>i24</sub>                                               |          |
|                                                                          | Q <sub>s</sub> = 25,4 l/s                                                                              |          |
| Q <sub>tx</sub> :                                                        | = 24/x * Q <sub>h24</sub> + 24/a <sub>g</sub> * 365/b <sub>g</sub> * Q <sub>g24</sub> + Q <sub>f</sub> |          |
|                                                                          | x = 11                                                                                                 |          |
|                                                                          | a = 8                                                                                                  |          |
|                                                                          | b = 255                                                                                                |          |
|                                                                          | Q <sub>tx</sub> = 82,7 l/s                                                                             |          |
| Eingangswert Zeile 11                                                    |   | 82,7 l/s |

| Ermittlung Eingangswert<br>Regenabfluss aus Trenngebieten   |                                                       | Zeile 12              |
|---|-------------------------------------------------------|-----------------------|
|   |                                                       | QR,Tr                 |
| Es liegen keine Messungen diesbezüglich vor, deshalb wird bei dem vorliegenden Trenngebieten über den Fremdwasserzufluss hinaus ein weiterer Regenabfluss in Höhe von 100 % von Q <sub>S,h,max,Tr</sub> aus den Trenngebieten in Landau in Pilsting angenommen. |                                                       |                       |
| Q <sub>R,Tr</sub> :   | = EZ <sub>TS,ges</sub> * w <sub>s</sub> /86400 * 24/x |                       |
|   | EZ <sub>TS,ges</sub> = 9898 EW                        | (Anschlusszahlen 2024 |
|   | w <sub>s</sub> = 100 l/(d*EW)                         | inkl. Zuwachsrate)    |
|   | x = 11                                                |                       |
|   | Q <sub>R,Tr</sub> = 25,0 l/s                          |                       |
| Eingangswert Zeile 12   |                                                       | 25,0 l/s              |

| Ermittlung Eingangswert<br>mittlere CSB-Konzentration |          | Zeile 13  |
|-------------------------------------------------------|----------|-----------|
|                                                       |          | CT,aM,CSB |
| Kläranlagen- Jahresbericht                            |          |           |
| 2022: CSB =                                           | 354 mg/l |           |
| 2023: CSB =                                           | 339 mg/l |           |
| 2024: CSB =                                           | 302 mg/l |           |
| Eingangswert Zeile 13                                 |          | 332 mg/l  |

Bauherr: Stadtkwerke Landau a.d. Isar  
Bauvorhaben: Überrechnung MW-Kanal LAN  
Projektnummer: LAN-STW\_2025-546



Betreff: Ermittlung des erforderlichen Gesamtspeichervolumens nach DWA-A 102-2  
- RÜB Zeholfing -

| Bemessungsgang |   |                                                                       | Symbol          |               |
|----------------|---|-----------------------------------------------------------------------|-----------------|---------------|
| 1              | mittlere Jahresniederschlagshöhe                                                                    |                                                                       | $h_{N,aM}$      | 758 mm        |
| 2              | angeschl. befestigte Teilflächen MW, Belastungskategorie I                                          |                                                                       | $A_{b,a,I}$     | 5,41 ha       |
| 3              | angeschl. befestigte Teilflächen MW, Belastungskategorie II                                         |                                                                       | $A_{b,a,II}$    | 1,93 ha       |
| 4              | angeschl. befestigte Teilflächen MW, Belastungskategorie III                                        |                                                                       | $A_{b,a,III}$   | 0,39 ha       |
| 5              | Abminderungsfaktor durchlässige Teilflächen in $A_{b,a}$                                            |                                                                       | $f_D$           | 0,99 -        |
| 6              | Längste Fließzeit im Gesamtgebiet                                                                   |                                                                       | $t_f$           | 6,1 min       |
| 7              | mittlere Geländeneigungsgruppe                                                                      | projektbezogene<br>Eingabedaten                                       | $NG_m$          | - -           |
| 8              | längengewichtetes Produkt $d * I$ (siehe Anhang B, B 3.3.10)                                        |                                                                       | $d * I$         | 0,0285 m      |
| 9              | Mischwasserzufluss zur Kläranlage                                                                   |                                                                       | $Q_M$           | 1,5 l/s       |
| 10             | Trockenwetterabfluss im 24h-Mittel                                                                  |                                                                       | $Q_{T,aM}$      | 0,3 l/s       |
| 11             | Trockenwetterabfluss, stündlicher Spitzenwert                                                       |                                                                       | $Q_{T,h,max}$   | 0,9 l/s       |
| 12             | Regenabfluss aus Trenngebieten                                                                      |                                                                       | $Q_{R,Tr}$      | 0,0 l/s       |
| 13             | mittlere CSB-Konzentration                                                                          |                                                                       | $C_{T,aM,CSB}$  | 332 mg/l      |
| 14             | angeschlossene befestigte Fläche (= $A_{b,a,I} + A_{b,a,II} + A_{b,a,III}$ )                        |                                                                       | $A_{b,a}$       | 7,72 ha       |
| 15             | Flächenanteil Belastungskategorie I (= $A_{b,a,I} / A_{b,a} * 100$ )                                | Ergebniswerte<br>Eingabedaten                                         | $p_I$           | 70,0 %        |
| 16             | Flächenanteil Belastungskategorie II (= $A_{b,a,II} / A_{b,a} * 100$ )                              |                                                                       | $p_{II}$        | 25,0 %        |
| 17             | Flächenanteil Belastungskategorie III (= $A_{b,a,III} / A_{b,a} * 100$ )                            |                                                                       | $p_{III}$       | 5,0 %         |
| 18             | CSB- Konzentration im Regenwetterabfluss                                                            | feste                                                                 | $C_{R,CSB}$     | 107 mg/l      |
| 19             | CSB- Konzentration im Kläranlagenablauf                                                             | Eingabewerte                                                          | $C_{KA,CSB}$    | 50 mg/l       |
| 20             | Regenabfluss, Drosselabfluss zur KA, 24h-Mittel                                                     | $Q_{R,Dr} = Q_M - Q_{T,aM} - Q_{R,Tr}$                                | $Q_{R,Dr}$      | 1,2 l/s       |
| 21             | Regenabflussspende, Drosselabfluss zur KA (Bezug $A_{b,a}$ )                                        | $q_{R,Dr} = Q_{R,Dr} / (A_{b,a})$                                     | $q_{R,Dr}$      | 0,15 l/(s*ha) |
|                | d.h. die rechnerisch ermittelte Regenabflussspende ergibt zu große Werte. Deshalb wird gesetzt:     |                                                                       | $q_{R,Dr}$      | 2,00 l/(s*ha) |
| 22             | Trockenabflussspende aus Gesamtgebiet                                                               | $q_{T,aM} = Q_{T,aM} / (A_{b,a})$                                     | $q_{T,aM}$      | 0,04 l/(s*ha) |
| 23             | Fließzeitabminderung                                                                                | $af = 0,5 + 50 / (t_f + 100) ; \geq 0,885$                            | $a_f$           | 0,971 -       |
| 24             | mittlerer Regenabfluss bei Entlastung                                                               | $Q_{R,e} = a_f * ( 3,0 * A_{b,a} * f_D + 3,2 * Q_{R,Dr} )$            | $Q_{R,e}$       | 25,9 l/s      |
| 25             | mittleres Mischverhältnis                                                                           | $m = (Q_{R,e} + Q_{R,Tr}) / Q_{T,aM}$                                 | $m$             | 78,35 -       |
| 26             | Einflusswert CSB-TW-Konzentration                                                                   | $a_{c,CSB} = C_{T,aM,CSB} / 600 ; \geq 1,0$                           | $a_{c,CSB}$     | 1,00 -        |
| 27             | Einflusswert Jahresniederschlag                                                                     | $a_h = (h_{N,aM} / 800 - 1) \geq -0,25; \leq 0,25$                    | $a_h$           | -0,053 -      |
|                | d.h. der Einflusswert Jahresniederschlag liegt zwischen -0,25 und +0,25                             |                                                                       |                 |               |
| 28             | xa- Wert für Kanalablagerungen                                                                      | $x_a = 24 * Q_{T,aM} / Q_{T,h,max}$                                   | $x_a$           | 9,1903 -      |
| 29             | d*I - Wert für Kanalablagerungen                                                                    | d*I gem. Zeile 8                                                      | $d*I$           | 0,0285 m      |
| 30             | tau-Wert für Kanalablagerungen                                                                      | $\tau = 430 * ( q_{T,aM} / f_D )^{0,45} * d * I$                      | $\tau$          | 2,98          |
| 31             | Einflusswert Kanalablagerungen                                                                      | $a_a = ( 24 / x_a )^2 * ( 2 - \tau ) / 10 ; \geq 0$                   | $a_a$           | 0,000         |
| 32             | Bemessungskonzentration CSB                                                                         | $C_{b,CSB} = 600 * ( a_c + a_h + a_a )$                               | $C_{b,CSB}$     | 568,5 mg/l    |
| 33             | Flächenspezifischer Stoffabtrag $b_{R,a,AFS63}$                                                     | $b_{R,a,AFS63} = ( p_I * 280 + p_{II} * 530 + p_{III} * 760 ) * 0,01$ | $b_{R,a,AFS63}$ | 367 kg/(ha*a) |
| 34             | Einflusswert AFS63-Fracht im Regenwasserabfluss                                                     | $a_{R,AFS63} = b_{R,a,AFS63} / 478 ; \geq 1,0 ; \leq 1,20$            | $a_{R,AFS63}$   | 0,77 -        |
|                | d.h. der Einflusswert AFS63-Fracht im Regenwasserabfluss liegt nicht zwischen 1,0 und 1,2. Deshalb: |                                                                       |                 | 1,00          |
| 35             | rechnerische CSB-Entlastungskonzentration                                                           | $C_{e,CSB} = ( C_{R,CSB} * a_{R,AFS63} * m + C_{b,CSB} ) / ( m + 1 )$ | $C_{e,CSB}$     | 112,8 mg/l    |
| 36             | Zulässige Entlastungsrate                                                                           | $e_0 = ( C_{R,CSB} - C_{KA,CSB} ) / ( C_{e,CSB} - C_{KA,CSB} ) * 100$ | $e_0$           | 90,74 %       |
| 37             | Hilfsgröße 1                                                                                        | $H1 = ( 4000 + 25 * q_{R,Dr} / f_D ) / ( 0,551 + q_{R,Dr} / f_D )$    | $H1$            | 5.686 -       |
| 38             | Hilfsgröße 2                                                                                        | $H2 = ( 36,8 + 13,5 * q_{R,Dr} / f_D ) / ( 0,5 + q_{R,Dr} / f_D )$    | $H2$            | 59,51 -       |
| 39             | Flächenspezifisches Mindestspeichervolumen                                                          | $V_{S,min} = 5 \text{ m}^3/\text{ha}$                                 | $V_{S,min}$     | 5,00 m³/ha    |
| 40             | erforderliches flächenspezifisches Speichervolumen                                                  | $V_S = \text{MAX} ( H1 / (e_0 + 6) - H2 ; V_{S,min} )$                | $V_S$           | 5,00 m³/ha    |
|                | d.h. spezifisches Gesamtspeichervolumen unter 40 m³/ha                                              |                                                                       |                 |               |
| 41             | Erforderliches Gesamtspeichervolumen                                                                | $V = V_S * A_{b,a} * f_D$                                             | $V$             | 38 m³         |

Bauherr: Stadtkwerke Landau a.d. Isar  
 Bauvorhaben: Überrechnung MW-Kanal LAN  
 Projektnummer: LAN-STW\_2025-546



Betreff: **Ermittlung des erforderlichen  
 Gesamtspeichervolumens nach DWA-A 102-2  
 Eingangswerte zur Berechnung  
 - RÜB Zeholfing -**

| Ermittlung Eingangswert<br>mittlere Jahresniederschlagshöhe |  | hN,aM | Zeile 1 |
|-------------------------------------------------------------|--|-------|---------|
| DWD 30-Jahre-Mittelwert 1991-2020<br>Station Gottfrieding   |  |       | 758 mm  |
| Eingangswert Zeile 1                                        |  |       | 758 mm  |

| Ermittlung Eingangswert<br>angeschl. befestigte Teilflächen MW, Belastungskategorie I |            | Ab,a,I                  | Zeile 2      |
|---------------------------------------------------------------------------------------|------------|-------------------------|--------------|
|                                                                                       |            | $A_{\text{Ges}} =$      | 14,04        |
|                                                                                       |            | $A_{\text{b,a,ges}} =$  | 7,72         |
| <b>MS Zeholfing</b>                                                                   |            | $A_{\text{E,k}} =$      | <b>14,04</b> |
| Dächer                                                                                | 30%        |                         | 4,21         |
| Verkehrsflächen                                                                       | 10%        |                         | 1,40         |
| Hof- u Wegefläche                                                                     | 10%        |                         | 1,40         |
| Garagenzufahrten                                                                      | 5%         |                         | 0,70         |
| Flächen ohne Abflussbeitrag                                                           | 45%        |                         | 6,32         |
|                                                                                       |            | $A_{\text{b,a}} =$      | 7,72         |
| <b>anteilig BK I</b>                                                                  | <b>70%</b> | $A_{\text{b,a,I,ZE}} =$ | <b>5,41</b>  |
| Eingangswert Zeile 2                                                                  |            |                         | 5,41 ha      |

| Ermittlung Eingangswert<br>angeschl. befestigte Teilflächen MW, Belastungskategorie II |            | Ab,a,II                | Zeile 3      |
|----------------------------------------------------------------------------------------|------------|------------------------|--------------|
|                                                                                        |            | $A_{\text{Ges}} =$     | 14,04        |
|                                                                                        |            | $A_{\text{b,a,ges}} =$ | 7,72         |
| <b>MS Zeholfing</b>                                                                    |            | $A_{\text{Ges}} =$     | <b>14,04</b> |
| Dächer                                                                                 | 30%        |                        | 4,21         |
| Verkehrsflächen                                                                        | 10%        |                        | 1,40         |
| Hof- u Wegefläche                                                                      | 10%        |                        | 1,40         |
| Garagenzufahrten                                                                       | 5%         |                        | 0,70         |
| Flächen ohne Abflussbeitrag                                                            | 45%        |                        | 6,32         |
|                                                                                        |            | $A_{\text{b,a}} =$     | 7,72         |
| <b>anteilig BK II</b>                                                                  | <b>25%</b> | $A_{\text{b,a,II}} =$  | <b>1,93</b>  |
| Eingangswert Zeile 3                                                                   |            |                        | 1,93 ha      |

| Ermittlung Eingangswert<br>angeschl. befestigte Teilflächen MW, Belastungskategorie III |                 |                 | Ab,a,III                    | Zeile 4        |
|-----------------------------------------------------------------------------------------|-----------------|-----------------|-----------------------------|----------------|
|                                                                                         | $A_{Ges} =$     | 14,04           |                             |                |
|                                                                                         | $A_{b,a,ges} =$ | 7,72            |                             |                |
| <b>MS Zeholfing</b>                                                                     | $A_{Ges} =$     | <b>14,04</b>    |                             |                |
| Dächer                                                                                  | 30%             | 4,21            |                             |                |
| Verkehrsflächen                                                                         | 10%             | 1,40            |                             |                |
| Hof- u Wegefläche                                                                       | 10%             | 1,40            |                             |                |
| Garagenzufahrten                                                                        | 5%              | 0,70            |                             |                |
| Flächen ohne Abflussbeitrag                                                             | 45%             | 6,32            |                             |                |
|                                                                                         | $A_{b,a} =$     | 7,72            |                             |                |
| <b>anteilig BK III</b>                                                                  | <b>5%</b>       | $A_{b,a,III} =$ | <b>0,39</b>                 |                |
|                                                                                         |                 |                 | <b>Eingangswert Zeile 4</b> | <b>0,39 ha</b> |

| Ermittlung Eingangswert<br>Abminderungsfaktor durchlässige Teilflächen in Ab,a |                 |              | fD                          | Zeile 5     |
|--------------------------------------------------------------------------------|-----------------|--------------|-----------------------------|-------------|
|                                                                                | $A_{Ges} =$     | 14,04        |                             |             |
|                                                                                | $A_{b,a,ges} =$ | 7,72         |                             |             |
| <b>MS Zeholfing</b>                                                            | $A_{Ges} =$     | <b>14,04</b> |                             |             |
| Dächer                                                                         | 30%             | 4,21         | 1,0                         | 0,80        |
| Verkehrsflächen                                                                | 10%             | 1,40         | 1,0                         | 0,09        |
| Hof- u Wegefläche                                                              | 10%             | 1,40         | 0,9                         | 0,08        |
| Garagenzufahrten                                                               | 5%              | 0,70         | 0,9                         | 0,02        |
| Flächen ohne Abflussbeitrag                                                    | 45%             | 6,32         |                             |             |
|                                                                                | $A_{b,a} =$     | 7,72         | $f_{D,i.M.} =$              | 0,99        |
|                                                                                |                 |              | <b>Eingangswert Zeile 5</b> | <b>0,99</b> |

| Ermittlung Eingangswert<br>Längste Fließzeit im Gesamtgebiet                                               |                |         | tf                          | Zeile 6        |
|---|----------------|---------|-----------------------------|----------------|
| Freispiegelkanal<br>Von Pfarrer-Fröschl-Ring HsNr. 4 (Schacht ZE85M)<br>bis RÜB Zeholfing (Schacht ZE1.1M) |                |         |                             |                |
|   | Kanallänge [m] | v [m/s] |                             |                |
| DN 1000   | 360,59         | 3,98    |                             | 1,5 min        |
| DN 400   | 440,44         | 2,22    |                             | 3,3 min        |
| DN 300   | 86,55          | 1,84    |                             | 0,8 min        |
| DN 250   | 48,40          | 1,63    |                             | 0,5 min        |
| Gesamtlänge                                                                                                | 935,98         |         |                             |                |
|   |                |         | <b>Eingangswert Zeile 6</b> | <b>6,1 min</b> |

| Ermittlung Eingangswert<br>mittlere Geländeneigungsgruppe   |                                    |                                     | Zeile 7                   |
|---|------------------------------------|-------------------------------------|---------------------------|
| NGm   |                                    |                                     |                           |
| Mittlere Geländeneigungsgruppe wurde nicht ermittelt.<br>Nach DWA-A 102-2 wird empfohlen den Einflusswert der Kanalablagerungen aa direkt über die Kennwerte der Kanäle im Einzugsgebiet zu ermitteln.<br>Dieser Empfehlung wurde Folge getragen. |                                    |                                     |                           |
| Eingangswert Zeile 7   |                                    |                                     | -                         |
| NG 1<br>( $I_G \leq 1 \%$ )   | NG 3<br>( $1 \% < I_G \leq 4 \%$ ) | NG 3<br>( $4 \% < I_G \leq 10 \%$ ) | NG 4<br>( $I_G > 10 \%$ ) |

| Ermittlung Eingangswert<br>längengewichtetes Produkt $d \cdot l$ (siehe Anhang B, B 3.3.10) |                                        |  | Zeile 8              |
|---------------------------------------------------------------------------------------------|----------------------------------------|--|----------------------|
| $d \cdot l$                                                                                 |                                        |  |                      |
| Gesamtlänge Kanalnetz Einzugsgebiet Mischwasser:                                            |                                        |  | 2882,16 m            |
| längengewichtetes Produkt                                                                   | $\Sigma (d_i \cdot l_{s,i} \cdot l_i)$ |  | 82,18 m <sup>2</sup> |
| Eingangswert Zeile 8                                                                        |                                        |  | 0,0285 m             |

| Ermittlung Eingangswert<br>Mischwasserzufluss zur Kläranlage   |  |  | Zeile 9 |
|---|--|--|---------|
| QM   |  |  |         |
| $Q_m:$ $\geq 2 \cdot Q_{sx} + Q_f$ $Q_{sx} = 24/x \cdot Q_{h24}$ $x = 8$ $Q_{sx} = 0,8 \text{ l/s}$ $Q_m = 1,7 \text{ l/s}$<br>$\rightarrow \text{gewählt } Q_m = 1,5 \text{ l/s}$ |  |  |         |
| Eingangswert Zeile 9   |  |  | 1,5 l/s |

| Ermittlung Eingangswert<br>Trockenwetterabfluss im 24h-Mittel |                                                                           | QT,aM                                        | Zeile 10 |
|---------------------------------------------------------------|---------------------------------------------------------------------------|----------------------------------------------|----------|
| Q <sub>h24</sub> :                                            |                                                                           |                                              |          |
| Einwohner Zeholfing Mischsystem:                              | 230 EW                                                                    | (Anschlusszahlen 2024)<br>inkl. Zuwachsrate) |          |
| spezifischer Wasserverbrauch:                                 | 100 l/(d*EW)                                                              |                                              |          |
|                                                               | Q <sub>h24</sub> =                                                        | 0,3 l/s                                      |          |
| Q <sub>g24</sub> :                                            | Q <sub>g24</sub> =                                                        | 0,00 l/s                                     |          |
| Q <sub>i24</sub> :                                            | Q <sub>i24</sub> =                                                        | 0,00 l/s                                     |          |
| Q <sub>f</sub> :                                              | = FWZ * ( Q <sub>h24</sub> + Q <sub>g24</sub> + Q <sub>i24</sub> )        |                                              |          |
|                                                               | mit FWZ =                                                                 | 24%                                          |          |
|                                                               | Q <sub>f</sub> =                                                          | 0,1 l/s                                      |          |
| Q <sub>t24</sub> :                                            | = Q <sub>h24</sub> + Q <sub>g24</sub> + Q <sub>i24</sub> + Q <sub>f</sub> |                                              |          |
|                                                               | Q <sub>t24</sub> =                                                        | 0,3 l/s                                      |          |
| Eingangswert Zeile 10                                         |                                                                           |                                              | 0,3 l/s  |

| Ermittlung Eingangswert<br>Trockenwetterabfluss, stündlicher Spitzenwert |                                                          | QT,h,max | Zeile 11 |
|--------------------------------------------------------------------------|----------------------------------------------------------|----------|----------|
| Q <sub>s</sub> :                                                         | = Q <sub>h24</sub> + Q <sub>g24</sub> + Q <sub>i24</sub> |          |          |
|                                                                          | Q <sub>s</sub> =                                         | 0,3 l/s  |          |
| Q <sub>tx</sub> :                                                        | = 24/x * Q <sub>h24</sub> + Q <sub>f</sub>               |          |          |
|                                                                          | x =                                                      | 8        |          |
|                                                                          | Q <sub>tx</sub> =                                        | 0,9 l/s  |          |
| Eingangswert Zeile 11                                                    |                                                          |          | 0,9 l/s  |



| Ermittlung Eingangswert<br>Regenabfluss aus Trenngebieten  |                     | QR,Tr   | Zeile 12 |
|------------------------------------------------------------|---------------------|---------|----------|
| Es sind keine Trenngebiete im Einzugsgebiet angeschlossen. |                     |         |          |
| Q <sub>R,Tr</sub> :                                        | Q <sub>R,Tr</sub> = | 0,0 l/s |          |
| Eingangswert Zeile 12                                      |                     |         | 0,0 l/s  |

| Ermittlung Eingangswert<br>mittlere CSB-Konzentration                                              |  | CT,aM,CSB | Zeile 13 |
|---|--|-----------|----------|
| Kläranlagen- Jahresbericht<br>2022: CSB = 354 mg/l<br>2023: CSB = 339 mg/l<br>2024: CSB = 302 mg/l |  |           |          |
| Eingangswert Zeile 13                                                                              |  |           | 332 mg/l |

Betreff: **Ermittlung des erforderlichen Gesamtspeichervolumens nach DWA-A 102-2**  
**- EZG KA -**

| Bemessungsgang                                                                                      |                                                                              | Symbol                                                                |                               |
|---|------------------------------------------------------------------------------|-----------------------------------------------------------------------|-------------------------------|
| 1                                                                                                   | mittlere Jahresniederschlagshöhe                                             | $h_{N,aM}$                                                            | 758 mm                        |
| 2                                                                                                   | angeschl. befestigte Teilflächen MW, Belastungskategorie I                   | $A_{b,a,I}$                                                           | 7,33 ha                       |
| 3                                                                                                   | angeschl. befestigte Teilflächen MW, Belastungskategorie II                  | $A_{b,a,II}$                                                          | 3,06 ha                       |
| 4                                                                                                   | angeschl. befestigte Teilflächen MW, Belastungskategorie III                 | $A_{b,a,III}$                                                         | 1,83 ha                       |
| 5                                                                                                   | Abminderungsfaktor durchlässige Teilflächen in $A_{b,a}$                     | $f_D$                                                                 | 0,99 -                        |
| 6                                                                                                   | Längste Fließzeit im Gesamtgebiet                                            | $t_f$                                                                 | 21,8 min                      |
| 7                                                                                                   | mittlere Geländeneigungsgruppe                                               | projektbezogene<br>Eingabedaten<br>$NG_m$                             | - -                           |
| 8                                                                                                   | längengewichtetes Produkt $d * I$ (siehe Anhang B, B 3.3.10)                 | $d * I$                                                               | 0,0080 m                      |
| 9                                                                                                   | Mischwasserzufluss zur Kläranlage                                            | $Q_M$                                                                 | 26,0 l/s                      |
| 10                                                                                                  | Trockenwetterabfluss im 24h-Mittel                                           | $Q_{T,aM}$                                                            | 5,7 l/s                       |
| 11                                                                                                  | Trockenwetterabfluss, stündlicher Spitzenwert                                | $Q_{T,h,max}$                                                         | 16,1 l/s                      |
| 12                                                                                                  | Regenabfluss aus Trenngebieten                                               | $Q_{R,Tr}$                                                            | 8,6 l/s                       |
| 13                                                                                                  | mittlere CSB-Konzentration                                                   | $C_{T,aM,CSB}$                                                        | 332 mg/l                      |
| 14                                                                                                  | angeschlossene befestigte Fläche (= $A_{b,a,I} + A_{b,a,II} + A_{b,a,III}$ ) | $A_{b,a}$                                                             | 12,22 ha                      |
| 15                                                                                                  | Flächenanteil Belastungskategorie I (= $A_{b,a,I} / A_{b,a} * 100$ )         | Ergebniswerte<br>Eingabedaten<br>$p_I$                                | 60,0 %                        |
| 16                                                                                                  | Flächenanteil Belastungskategorie II (= $A_{b,a,II} / A_{b,a} * 100$ )       | $p_{II}$                                                              | 25,0 %                        |
| 17                                                                                                  | Flächenanteil Belastungskategorie III (= $A_{b,a,III} / A_{b,a} * 100$ )     | $p_{III}$                                                             | 15,0 %                        |
| 18                                                                                                  | CSB- Konzentration im Regenwetterabfluss                                     | feste<br>Eingabewerte<br>$C_{R,CSB}$                                  | 107 mg/l                      |
| 19                                                                                                  | CSB- Konzentration im Kläranlagenablauf                                      | $C_{KA,CSB}$                                                          | 50 mg/l                       |
| 20                                                                                                  | Regenabfluss, Drosselabfluss zur KA, 24h-Mittel                              | $Q_{R,Dr} = Q_M - Q_{T,aM} - Q_{R,Tr}$                                | $Q_{R,Dr}$ 11,7 l/s           |
| 21                                                                                                  | Regenabflussspende, Drosselabfluss zur KA (Bezug $A_{b,a}$ )                 | $q_{R,Dr} = Q_{R,Dr} / (A_{b,a})$                                     | $q_{R,Dr}$ 0,96 l/(s*ha)      |
| d.h. die rechnerisch ermittelte Regenabflussspende ergibt zu große Werte. Deshalb wird gesetzt:     |                                                                              | $q_{R,Dr}$                                                            | 2,00 l/(s*ha)                 |
| 22                                                                                                  | Trockenabflussspende aus Gesamtgebiet                                        | $q_{T,aM} = Q_{T,aM} / (A_{b,a})$                                     | $q_{T,aM}$ 0,46 l/(s*ha)      |
| 23                                                                                                  | Fließzeitabminderung                                                         | $a_f = 0,5 + 50 / (t_f + 100) ; \geq 0,885$                           | $a_f$ 0,910 -                 |
| 24                                                                                                  | mittlerer Regenabfluss bei Entlastung                                        | $Q_{R,e} = a_f * ( 3,0 * A_{b,a} * f_D + 3,2 * Q_{R,Dr} )$            | $Q_{R,e}$ 67,1 l/s            |
| 25                                                                                                  | mittleres Mischverhältnis                                                    | $m = (Q_{R,e} + Q_{R,Tr}) / Q_{T,aM}$                                 | $m$ 13,34 -                   |
| 26                                                                                                  | Einflusswert CSB-TW-Konzentration                                            | $a_{c,CSB} = C_{T,aM,CSB} / 600 ; \geq 1,0$                           | $a_{c,CSB}$ 1,00 -            |
| 27                                                                                                  | Einflusswert Jahresniederschlag                                              | $a_h = (h_{N,aM} / 800 - 1) \geq -0,25; \leq 0,25$                    | $a_h$ -0,053 -                |
| d.h. der Einflusswert Jahresniederschlag liegt zwischen -0,25 und +0,25                             |                                                                              |                                                                       |                               |
| 28                                                                                                  | xa- Wert für Kanalablagerungen                                               | $x_a = 24 * Q_{T,aM} / Q_{T,h,max}$                                   | $x_a$ 8,4526 -                |
| 29                                                                                                  | d*I - Wert für Kanalablagerungen                                             | d*I gem. Zeile 8                                                      | d*I 0,0080 m                  |
| 30                                                                                                  | tau-Wert für Kanalablagerungen                                               | $\tau = 430 * ( q_{T,aM} / f_D )^{0,45} * d * I$                      | $\tau$ 2,46                   |
| 31                                                                                                  | Einflusswert Kanalablagerungen                                               | $a_a = ( 24 / x_a )^2 * ( 2 - \tau ) / 10 ; \geq 0$                   | $a_a$ 0,000                   |
| 32                                                                                                  | Bemessungskonzentration CSB                                                  | $C_{b,CSB} = 600 * ( a_c + a_h + a_a )$                               | $C_{b,CSB}$ 568,5 mg/l        |
| 33                                                                                                  | Flächenspezifischer Stoffabtrag $b_{R,a,AFS63}$                              | $b_{R,a,AFS63} = ( p_I * 280 + p_{II} * 530 + p_{III} * 760 ) * 0,01$ | $b_{R,a,AFS63}$ 415 kg/(ha*a) |
| 34                                                                                                  | Einflusswert AFS63-Fracht im Regenwasserabfluss                              | $a_{R,AFS63} = b_{R,a,AFS63} / 478 ; \geq 1,0 ; \leq 1,20$            | $a_{R,AFS63}$ 0,87 -          |
| d.h. der Einflusswert AFS63-Fracht im Regenwasserabfluss liegt nicht zwischen 1,0 und 1,2. Deshalb: |                                                                              |                                                                       | 1,00                          |
| 35                                                                                                  | rechnerische CSB-Entlastungskonzentration                                    | $C_{e,CSB} = ( C_{R,CSB} * a_{R,AFS63} * m + C_{b,CSB} ) / ( m + 1 )$ | $C_{e,CSB}$ 139,2 mg/l        |
| 36                                                                                                  | Zulässige Entlastungsrate                                                    | $e_0 = ( C_{R,CSB} - C_{KA,CSB} ) / ( C_{e,CSB} - C_{KA,CSB} ) * 100$ | $e_0$ 63,91 %                 |
| 37                                                                                                  | Hilfsgröße 1                                                                 | $H1 = ( 4000 + 25 * q_{R,Dr} / f_D ) / ( 0,551 + q_{R,Dr} / f_D )$    | $H1$ 2.643 -                  |
| 38                                                                                                  | Hilfsgröße 2                                                                 | $H2 = ( 36,8 + 13,5 * q_{R,Dr} / f_D ) / ( 0,5 + q_{R,Dr} / f_D )$    | $H2$ 33,92 -                  |
| 39                                                                                                  | Flächenspezifisches Mindestspeichervolumen                                   | $V_{S,min} = 5 \text{ m}^3/\text{ha}$                                 | $V_{S,min}$ 5,00 m³/ha        |
| 40                                                                                                  | erforderliches flächenspezifisches Speichervolumen                           | $V_S = \text{MAX} ( H1 / (e_0 + 6) - H2 ; V_{S,min} )$                | $V_S$ 5,00 m³/ha              |
| d.h. spezifisches Gesamtspeichervolumen unter 40 m³/ha                                              |                                                                              |                                                                       |                               |
| 41                                                                                                  | Erforderliches Gesamtspeichervolumen                                         | $V = V_S * A_{b,a} * f_D$                                             | $V$ 60 m³                     |

Bauherr: Stadtkwerke Landau a.d. Isar  
 Bauvorhaben: Überrechnung MW-Kanal LAN  
 Projektnummer: LAN-STW\_2025-546



Betreff: **Ermittlung des erforderlichen  
 Gesamtspeichervolumens nach DWA-A 102-2  
 Eingangswerte zur Berechnung  
 - EZG KA -**

| Ermittlung Eingangswert<br>mittlere Jahresniederschlagshöhe |  | hN,aM | Zeile 1 |
|-------------------------------------------------------------|--|-------|---------|
| DWD 30-Jahre-Mittelwert 1991-2020<br>Station Gottfrieding   |  |       | 758 mm  |
| Eingangswert Zeile 1                                        |  |       | 758 mm  |

| Ermittlung Eingangswert<br>angeschl. befestigte Teilflächen MW, Belastungskategorie I |            | Ab,a,I                 | Zeile 2      |
|---------------------------------------------------------------------------------------|------------|------------------------|--------------|
|                                                                                       |            | $A_{\text{Ges}} =$     | 17,46        |
|                                                                                       |            | $A_{\text{b,a,ges}} =$ | 12,22        |
| <b>MS Rechts der Isar</b>                                                             |            |                        |              |
| <b>EZG Kläranlage</b>                                                                 |            | $A_{\text{Ges}} =$     | <b>17,45</b> |
| Dächer                                                                                | 35%        |                        | 6,11         |
| Verkehrsflächen                                                                       | 15%        |                        | 2,62         |
| Hof- u Wegefläche                                                                     | 10%        |                        | 1,75         |
| Garagenzufahrten                                                                      | 10%        |                        | 1,75         |
| Flächen ohne Abflussbeitrag                                                           | 30%        |                        | 5,24         |
|                                                                                       |            | $A_{\text{b,a}} =$     | 12,22        |
| <b>anteilig BK I</b>                                                                  | <b>60%</b> | $A_{\text{b,a,I}} =$   | <b>7,33</b>  |
| Eingangswert Zeile 2                                                                  |            |                        | 7,33 ha      |

| Ermittlung Eingangswert<br>angeschl. befestigte Teilflächen MW, Belastungskategorie II |            | Ab,a,II                | Zeile 3      |
|----------------------------------------------------------------------------------------|------------|------------------------|--------------|
|                                                                                        |            | $A_{\text{Ges}} =$     | 17,46        |
|                                                                                        |            | $A_{\text{b,a,ges}} =$ | 12,22        |
| <b>MS Rechts der Isar</b>                                                              |            |                        |              |
| <b>EZG Kläranlage</b>                                                                  |            | $A_{\text{Ges}} =$     | <b>17,46</b> |
| Dächer                                                                                 | 35%        |                        | 6,11         |
| Verkehrsflächen                                                                        | 15%        |                        | 2,62         |
| Hof- u Wegefläche                                                                      | 10%        |                        | 1,75         |
| Garagenzufahrten                                                                       | 10%        |                        | 1,75         |
| Flächen ohne Abflussbeitrag                                                            | 30%        |                        | 5,24         |
|                                                                                        |            | $A_{\text{b,a}} =$     | 12,22        |
| <b>anteilig BK II</b>                                                                  | <b>25%</b> | $A_{\text{b,a,II}} =$  | <b>3,06</b>  |
| Eingangswert Zeile 3                                                                   |            |                        | 3,06 ha      |

| Ermittlung Eingangswert<br>angeschl. befestigte Teilflächen MW, Belastungskategorie III |            |  | Ab,a,III               |              | Zeile 4        |
|-----------------------------------------------------------------------------------------|------------|--|------------------------|--------------|----------------|
|                                                                                         |            |  | $A_{\text{Ges}} =$     | 17,46        |                |
|                                                                                         |            |  | $A_{\text{b,a,ges}} =$ | 12,22        |                |
| <b>MS Rechts der Isar</b>                                                               |            |  |                        |              |                |
| <b>EZG Kläranlage</b>                                                                   |            |  | $A_{\text{Ges}} =$     | <b>17,46</b> |                |
| Dächer                                                                                  |            |  | 35%                    | 6,11         |                |
| Verkehrsflächen                                                                         |            |  | 15%                    | 2,62         |                |
| Hof- u Wegefläche                                                                       |            |  | 10%                    | 1,75         |                |
| Garagenzufahrten                                                                        |            |  | 10%                    | 1,75         |                |
| Flächen ohne Abflussbeitrag                                                             |            |  | 30%                    | 5,24         |                |
|                                                                                         |            |  | $A_{\text{b,a}} =$     | 12,22        |                |
| <b>anteilig BK III</b>                                                                  | <b>15%</b> |  | $A_{\text{b,a,III}} =$ | <b>1,83</b>  |                |
| <b>Eingangswert Zeile 4</b>                                                             |            |  |                        |              | <b>1,83 ha</b> |

| Ermittlung Eingangswert<br>Abminderungsfaktor durchlässige Teilflächen in Ab,a |  |  | fD                     |                       | Zeile 5     |
|--------------------------------------------------------------------------------|--|--|------------------------|-----------------------|-------------|
|                                                                                |  |  | $A_{\text{Ges}} =$     | 17,46                 |             |
|                                                                                |  |  | $A_{\text{b,a,ges}} =$ | 12,22                 |             |
| <b>MS Rechts der Isar</b>                                                      |  |  |                        |                       |             |
| <b>EZG Kläranlage</b>                                                          |  |  | $A_{\text{Ges}} =$     | <b>17,46</b>          |             |
| Dächer                                                                         |  |  | 35%                    | 6,11                  | 0,74        |
| Verkehrsflächen                                                                |  |  | 15%                    | 2,62                  | 0,14        |
| Hof- u Wegefläche                                                              |  |  | 10%                    | 1,75                  | 0,05        |
| Garagenzufahrten                                                               |  |  | 10%                    | 1,75                  | 0,05        |
| Flächen ohne Abflussbeitrag                                                    |  |  | 30%                    | 5,24                  |             |
|                                                                                |  |  | $A_{\text{b,a}} =$     | 12,22                 | 0,99        |
|                                                                                |  |  |                        | $f_{\text{D,i.M.}} =$ |             |
| <b>Eingangswert Zeile 5</b>                                                    |  |  |                        |                       | <b>0,99</b> |

| Ermittlung Eingangswert<br>Längste Fließzeit im Gesamtgebiet                                |                |         | Zeile 6  |
|---------------------------------------------------------------------------------------------|----------------|---------|----------|
| tf                                                                                          |                |         |          |
| Freispiegelkanal<br>Von RÜ III (Schacht LA172M )<br>bis Kläranlage (Schacht Kläranlage LA1) |                |         |          |
|                                                                                             | Kanallänge [m] | v [m/s] |          |
| DN 1500/1200                                                                                | 1138,12        | 1,84    | 10,3 min |
| DN 1200/800                                                                                 | 250,04         | 1,42    | 2,9 min  |
| DN 1050/700                                                                                 | 364,17         | 1,30    | 4,7 min  |
| DN 1050/600                                                                                 | 122,94         | 1,18    | 1,7 min  |
| DN 400                                                                                      | 35,70          | 0,83    | 0,7 min  |
| DN 350                                                                                      | 56,57          | 0,76    | 1,2 min  |
| DN 300                                                                                      | 9,80           | 0,69    | 0,2 min  |
| Gesamtlänge                                                                                 | 1977,34        |         |          |
| Eingangswert Zeile 6                                                                        |                |         | 21,8 min |

| Ermittlung Eingangswert<br>mittlere Geländeneigungsgruppe   |                                    |                                     | Zeile 7                   |
|---|------------------------------------|-------------------------------------|---------------------------|
| NGm   |                                    |                                     |                           |
| Mittlere Geländeneigungsgruppe wurde nicht ermittelt.<br>Nach DWA-A 102-2 wird empfohlen den Einflusswert der Kanalablagerungen aa direkt über die Kennwerte der Kanäle im Einzugsgebiet zu ermitteln.<br>Dieser Empfehlung wurde Folge getragen. |                                    |                                     |                           |
| Eingangswert Zeile 7   |                                    |                                     | -                         |
| NG 1<br>( $I_G \leq 1 \%$ )   | NG 3<br>( $1 \% < I_G \leq 4 \%$ ) | NG 3<br>( $4 \% < I_G \leq 10 \%$ ) | NG 4<br>( $I_G > 10 \%$ ) |

| Ermittlung Eingangswert<br>längengewichtetes Produkt $d \cdot l$ (siehe Anhang B, B 3.3.10) |                                        |  | Zeile 8              |
|---------------------------------------------------------------------------------------------|----------------------------------------|--|----------------------|
| $d \cdot l$                                                                                 |                                        |  |                      |
| Gesamtlänge Kanalnetz Einzugsgebiet Mischwasser:                                            |                                        |  | 3013,69 m            |
| längengewichtetes Produkt                                                                   | $\Sigma (d_i \cdot l_{s,i} \cdot l_i)$ |  | 24,25 m <sup>2</sup> |
| Eingangswert Zeile 8                                                                        |                                        |  | 0,0080 m             |

| Ermittlung Eingangswert<br>Mischwasserzufluss zur Kläranlage   |  |  | Zeile 9                                                              |
|---|--|--|----------------------------------------------------------------------|
| QM   |  |  |                                                                      |
| $Q_m:$ $\geq 2 \cdot Q_{sx} + Q_f$ $Q_{sx} = 24/x \cdot Q_{h24} + 24/a_g \cdot 365/b_g \cdot Q_{g24}$ $x = 8$ $a = 8$ $b = 255$ $Q_{sx} = 15,02 \text{ l/s}$ $Q_m = 31,1 \text{ l/s}$ |  |  |                                                                      |
| -> gewählt $Q_m =$   |  |  | 26,0 l/s                                                             |
|   |  |  | Optimale Ausnutzung<br>flächenspezifisches<br>Mindestspeichervolumen |
| Eingangswert Zeile 9   |  |  | 26,0 l/s                                                             |


| Ermittlung Eingangswert<br>Trockenwetterabfluss im 24h-Mittel |                                                                           |          | Zeile 10                                    |
|---------------------------------------------------------------|---------------------------------------------------------------------------|----------|---------------------------------------------|
| QT,aM                                                         |                                                                           |          |                                             |
| Q <sub>h24</sub> :                                            |                                                                           |          |                                             |
| Einwohner Landau:                                             | 3089 EW                                                                   |          | (Anschlusszahlen 2024<br>inkl. Zuwachsrate) |
| spezifischer Wasserverbrauch:                                 | 100 l/(d*EW)                                                              |          |                                             |
|                                                               | Q <sub>h24</sub> =                                                        | 3,6 l/s  |                                             |
| Q <sub>g24</sub> :                                            | Q <sub>g24</sub> =                                                        | 1,0 l/s  | (Annahme aus<br>TW-Großabnehmer)            |
| Q <sub>i24</sub> :                                            | Q <sub>i24</sub> =                                                        | 0,00 l/s |                                             |
| Q <sub>f</sub> :                                              | = FWZ * ( Q <sub>h24</sub> + Q <sub>g24</sub> + Q <sub>i24</sub> )        |          |                                             |
|                                                               | mit FWZ =                                                                 | 24%      |                                             |
|                                                               | Q <sub>f</sub> =                                                          | 1,1 l/s  |                                             |
| Q <sub>t24</sub> :                                            | = Q <sub>h24</sub> + Q <sub>g24</sub> + Q <sub>i24</sub> + Q <sub>f</sub> |          |                                             |
|                                                               | Q <sub>t24</sub> =                                                        | 5,7 l/s  |                                             |
| Eingangswert Zeile 10                                         |                                                                           |          | 5,7 l/s                                     |

| Ermittlung Eingangswert<br>Trockenwetterabfluss, stündlicher Spitzenwert |   |          | Zeile 11 |
|--------------------------------------------------------------------------|---|----------|----------|
| QT,h,max                                                                 |   |          |          |
| Q <sub>s</sub> :                                                         | = Q <sub>h24</sub> + Q <sub>g24</sub> + Q <sub>i24</sub>                                               |          |          |
|                                                                          | Q <sub>s</sub> =                                                                                       | 4,6 l/s  |          |
| Q <sub>tx</sub> :                                                        | = 24/x * Q <sub>h24</sub> + 24/a <sub>g</sub> * 365/b <sub>g</sub> * Q <sub>g24</sub> + Q <sub>f</sub> |          |          |
|                                                                          | x =   | 8        |          |
|                                                                          | a =   | 8        |          |
|                                                                          | b =   | 255      |          |
|                                                                          | Q <sub>tx</sub> =                                                                                      | 16,1 l/s |          |
| Eingangswert Zeile 11                                                    |   |          | 16,1 l/s |

| Ermittlung Eingangswert<br>Regenabfluss aus Trenngebieten   |  | QR,Tr | Zeile 12 |
|---|--|-------|----------|
| <p>Es liegen keine Messungen diesbezüglich vor, deshalb wird bei dem vorliegenden Trenngebieten über den Fremdwasserzufluss hinaus ein weiterer Regenabfluss in Höhe von 100 % von <math>Q_{S,h,max,Tr}</math> aus den Trenngebieten in Landau angenommen.</p> |  |       |          |
| $Q_{R,Tr} = EZ_{TS,ges} \cdot w_s / 86400 \cdot 24 / x$ $EZ_{TS,ges} = 2476 \text{ EW}$ $w_s = 100 \text{ l/(d*EW)}$ $x = 8$ $Q_{R,Tr} = 8,6 \text{ l/s}$   |  |       |          |
| Eingangswert Zeile 12   |  |       | 8,6 l/s  |

| Ermittlung Eingangswert<br>mittlere CSB-Konzentration                                                                 |  | CT,aM,CSB | Zeile 13 |
|---|--|-----------|----------|
| <p>Kläranlagen- Jahresbericht</p> <p>2022: CSB = 354 mg/l</p> <p>2023: CSB = 339 mg/l</p> <p>2024: CSB = 302 mg/l</p> |  |           |          |
| Eingangswert Zeile 13                                                                                                 |  |           | 332 mg/l |



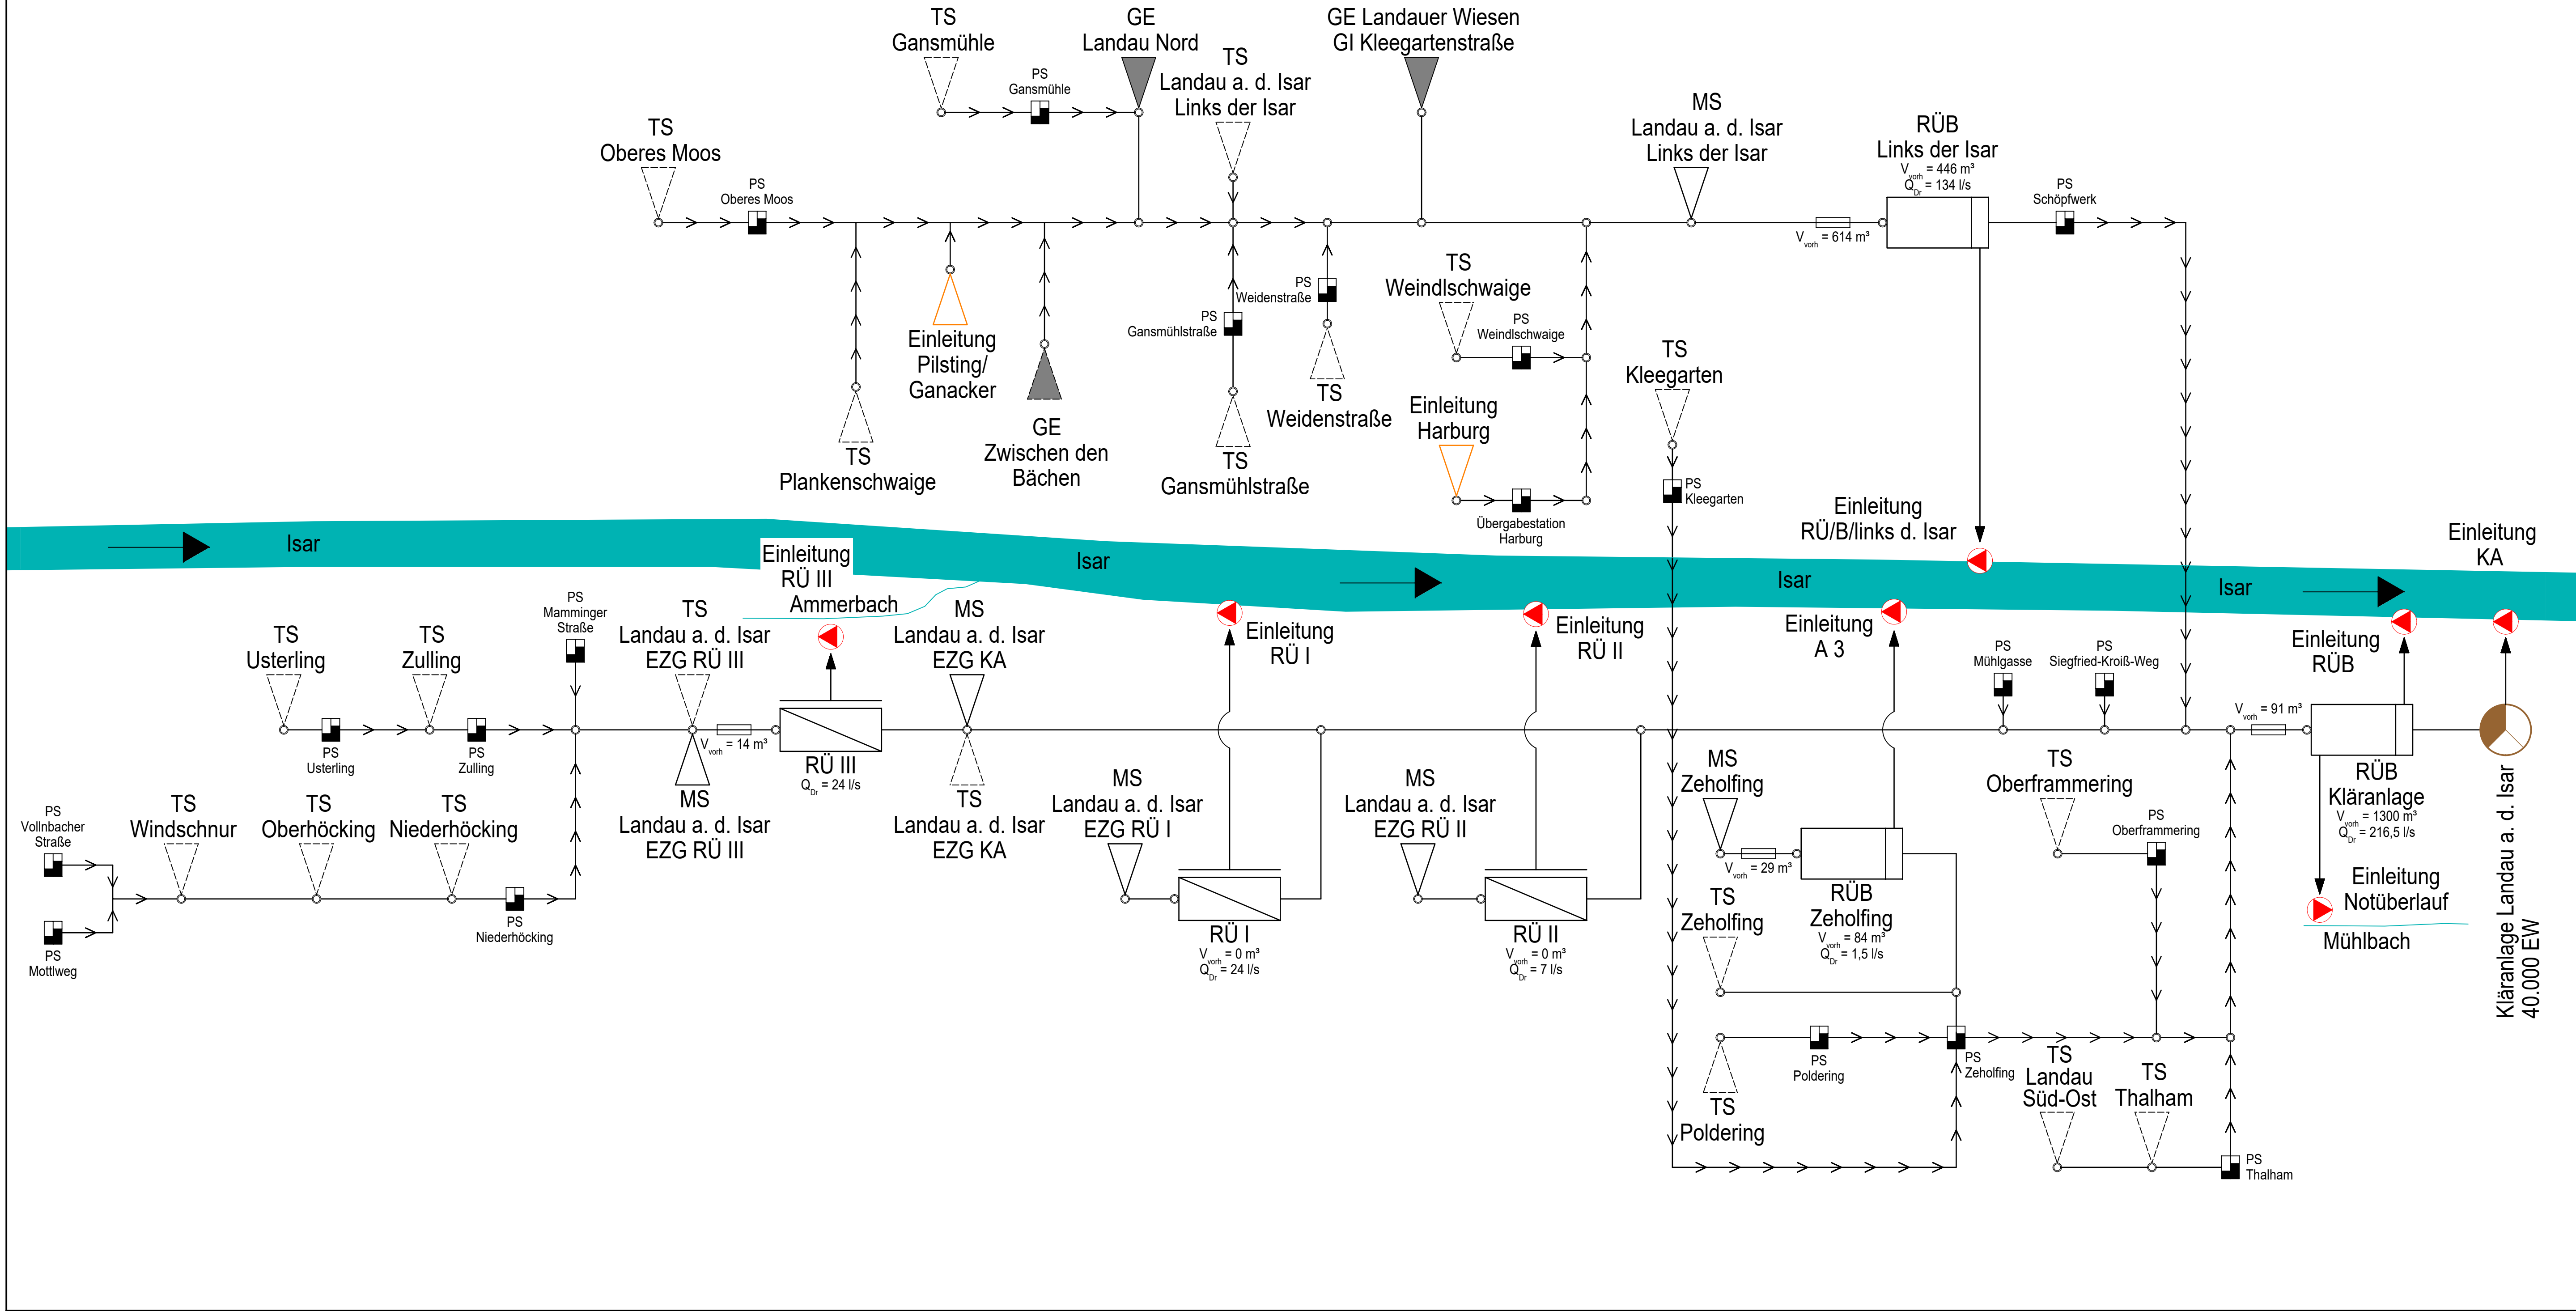

**Zeichenerklärung:**

|  |                                         |  |                                        |
|--|-----------------------------------------|--|----------------------------------------|
|  | Regenüberlaufbecken RÜB                 |  | Fläche Einzugsgebiet F1 (Mischsystem)  |
|  | Regenüberlauf RÜ                        |  | Fläche Einzugsgebiet F2 (Trennsystem)  |
|  | bestehende Kläranlage                   |  | bestehendes Gewerbe- / Industriegebiet |
|  | best. Einleitungsstelle in ein Gewässer |  | Pumpstation, bestehend                 |
|  | Sammler S3                              |  | Schmutzwasserdruckleitung, bestehend   |
|  | Stauraumkanal mit Volumenangabe         |  |                                        |

|     |                  |       |        |
|-----|------------------|-------|--------|
| Nr. | Art der Änderung | Datum | Kürzel |
|     |                  |       |        |
|     |                  |       |        |
|     |                  |       |        |
|     |                  |       |        |

Entwurfsverfasser:

**OBW**  
Ingenieurgesellschaft

Weidenstraße 72, 94405 Landau an der Isar  
Telefon: 09951 / 6901 - 0, Fax: 09951 / 6901 - 25  
E-Mail: info@obw-ig.de  
Internet: www.obw-ig.de

22.06.2026  
Datum Daniel Wagner, Bauzeichner, can. B. Eng.

**WASSERRECHTSVERFAHREN**

Vorhaben:  
Überrechnung Kanalnetz Landau an der Isar

Vorhabensort:  
Stadtgebiet Landau an der Isar  
Landkreis Dingolfing - Landau



Inhalt:  
**Fließschema**

|                                                                                        |                        |                  |
|----------------------------------------------------------------------------------------|------------------------|------------------|
| Vorhabensträger:                                                                       | Maßstab:               | -                |
| <b>Stadtwerke Landau an der Isar</b><br>Maria-Ward-Platz 1<br>94405 Landau an der Isar | Unterlage:             | 12               |
|                                                                                        | Blatt Nr.:             | 1/1              |
|                                                                                        | Datum                  | Kürzel           |
|                                                                                        | bearbeitet: 22.06.2026 | D.W.             |
|                                                                                        | gezeichnet: 22.06.2026 | D.W.             |
|                                                                                        | geprüft: 22.06.2026    | D.W.             |
|                                                                                        | Projekt Nr.:           | LAN-STW_2025-546 |

H/B = 400 / 970 (0.39m²)

Allplan 2026



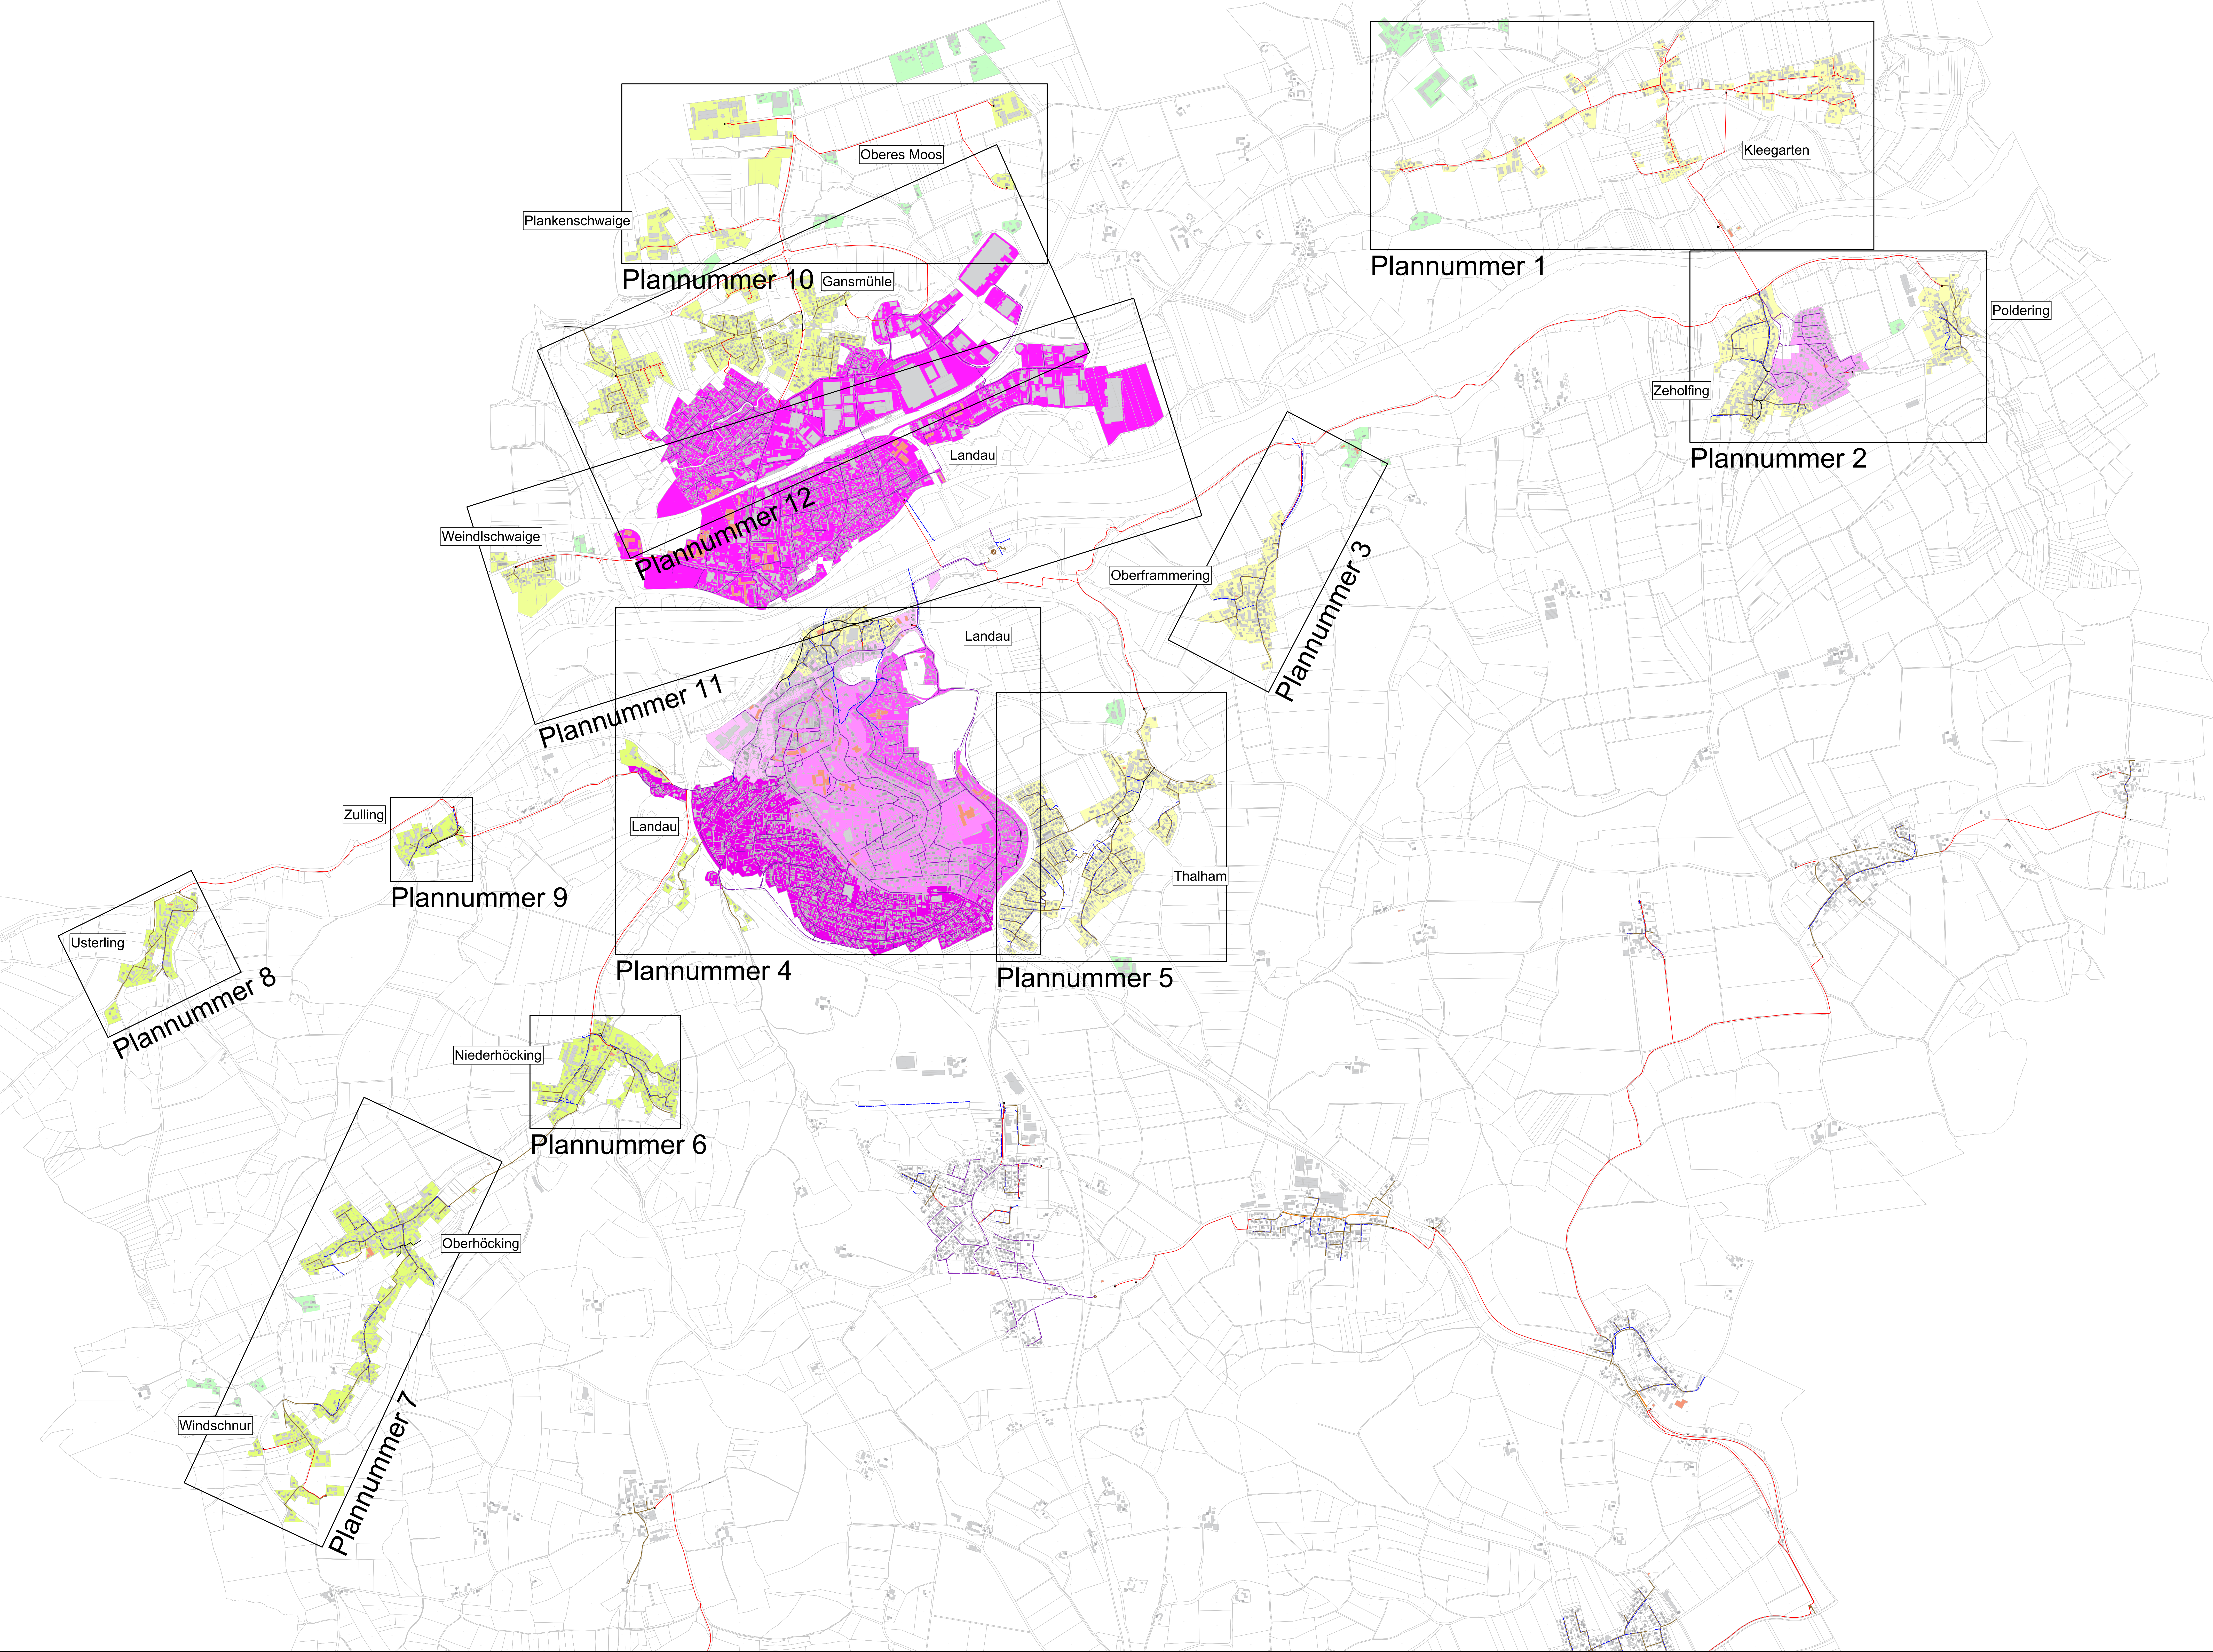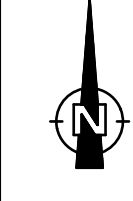

|     |                  |       |        |
|-----|------------------|-------|--------|
|     |                  |       |        |
|     |                  |       |        |
|     |                  |       |        |
| Nr. | Art der Änderung | Datum | Kürzel |

Entwurfsverfasser:  
**OBW**  
Ingenieurgesellschaft  
Weidenstraße 72, 94405 Landau an der Isar  
Telefon: 09551 / 69511-0, Fax: 09551 / 69511-25  
E-Mail: info@obw-ig.de  
Internet: www.obw-ig.de  
Datum: 22.06.2026  
Gezeichnet: Daniel Wagner (Bautechnik) vom B. Ing.

**WASSERRECHTSVERFAHREN**


Vorhaben:  
Überrechnung Kanalnetz Landau an der Isar

Vorhabenort:  
Stadtgebiet Landau an der Isar  
Landkreis Dingolfing - Landau

Inhalt:  
**Übersichtslageplan**  
-Darstellungsbereiche der Pläne-

|                                                                              |                  |                     |
|------------------------------------------------------------------------------|------------------|---------------------|
| Vorhabensträger:<br>Landau<br>Maria-Ward-Platz 1<br>94405 Landau an der Isar |                  | Maßstab:<br>1:10000 |
| Untertitel:<br>1/1                                                           |                  |                     |
| Datum                                                                        | Kürzel           |                     |
| gezeichnet                                                                   | 22.06.2026       | D.W.                |
| geprüft                                                                      | 22.06.2026       | D.W.                |
| Projekt Nr.                                                                  | LAN-STW_2025-546 |                     |
| Datum                                                                        |                  | Altpapier 2022      |



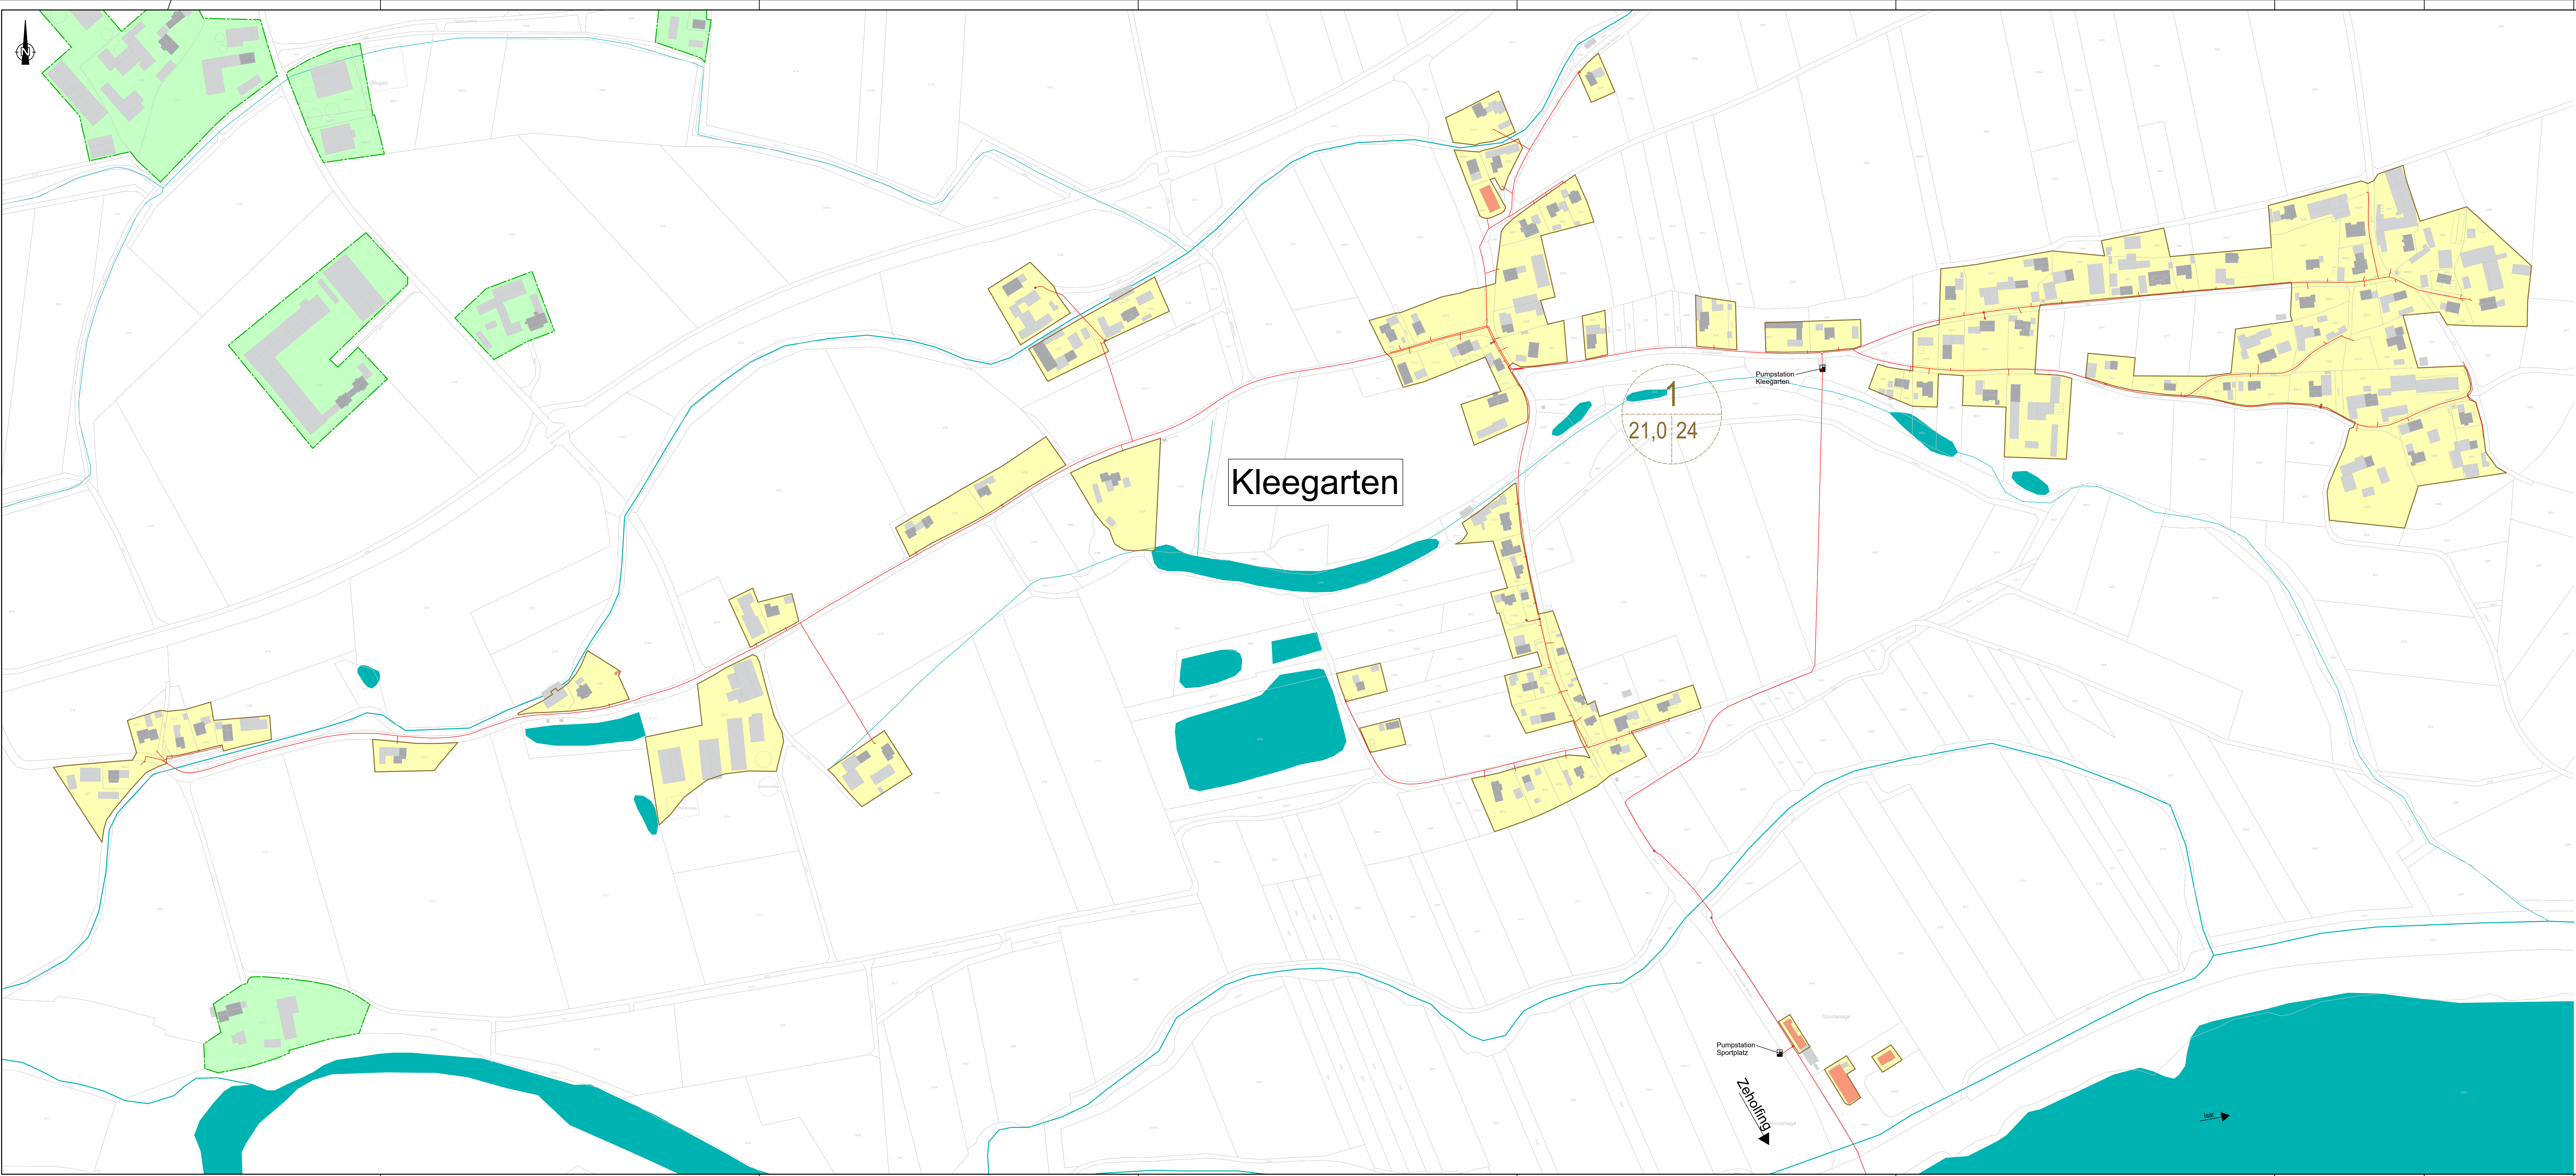


**Zeichenerklärung:**

|  |                                                                                          |  |                                                                               |
|--|------------------------------------------------------------------------------------------|--|-------------------------------------------------------------------------------|
|  | Schmutzwasserkanal mit Schächte bestehend                                                |  | Mischwasserkanal mit Schächte bestehend                                       |
|  | Regenwasserkanal mit Schächte bestehend                                                  |  | Verrohrung bestehend                                                          |
|  | Pumpstation, bestehend                                                                   |  | bestehende Kläranlage                                                         |
|  | Einzugsgebiet Schmutzwasserkanal<br>EZG KA I RU I RU II I RU III                         |  | Einzugsgebiet Schmutzwasserkanal<br>KA I RU I RU II I RU III I Links d. Isar  |
|  | nicht angeschlossene Einzelanwesen                                                       |  | Bezeichnung Einleitungsstelle<br>Ablaufmenge I Flurnummer<br>Gemarkung        |
|  | 6 = Nr. EZG Schmutzwasser<br>1,54 = angeschlossene Fläche<br>50 = Fremdwasserzufluss [%] |  | 6 = Nr. EZG Mischwasser<br>1,54 = angeschlossene Fläche<br>0,45 = Abflusswert |
|  | best. Einleitungsstelle MW-Entlastung<br>in ein Gewässer                                 |  | best. Einleitungsstelle RW-Kanal<br>in ein Gewässer                           |
|  | Trinkwasser-Größtverbraucher [m³/Tag]<br>> 5000 I 2000 - 5000 I 500 - 2000               |  | Vorfluter                                                                     |

|   |  |                           |  |       |  |        |  |
|---|--|---------------------------|--|-------|--|--------|--|
| Nr.   |  | Art der Änderung          |  | Datum |  | Kürzel |  |
| <b>Entwurfsverfasser:</b>   |  |                           |  |       |  |        |  |
| <br>Weidenstraße 72, 94405 Landau an der Isar<br>Telefon: 09951 / 6901 - 0, Fax: 09951 / 6901 - 25<br>E-Mail: info@obw-ig.de<br>Internet: www.obw-ig.de |  |                           |  |       |  |        |  |
| 22.06.2026<br>Datum Daniel Wagner, Bauzeichner, von B. Eng.                                                                                             |  |                           |  |       |  |        |  |
| <b>WASSERRECHTSVERFAHREN</b>   |  |                           |  |       |  |        |  |
| Vorhaben:<br>Überrechnung Kanalnetz Landau an der Isar                                                                                                  |  |                           |  |       |  |        |  |
| Vorhabensort:<br>Stadtgebiet Landau an der Isar<br>Landkreis Dingolfing - Landau                                                                        |  |                           |  |       |  |        |  |
| Inhalt:<br><b>Lageplan</b><br>-Einzugsgebiet Kleegarten-                                                                                                |  |                           |  |       |  |        |  |
| Vorhabensträger:<br>Stadtwerke Landau an der Isar<br>94405 Landau an der Isar                                                                           |  |                           |  |       |  |        |  |
| Maßstab:   |  | <b>1:2000</b>             |  |       |  |        |  |
| Unterlage:   |  | 14                        |  |       |  |        |  |
| Blatt Nr.:   |  | 1/12                      |  |       |  |        |  |
| bearbeitet:   |  | 22.06.2026                |  | D.W.  |  |        |  |
| gezeichnet:   |  | 22.06.2026                |  | D.W.  |  |        |  |
| geprüft:   |  | 22.06.2026                |  | D.W.  |  |        |  |
| Projekt Nr.:   |  | LAN-STW_2025-546          |  |       |  |        |  |
| Datum   |  | H/B = 594 / 1500 (0.89m²) |  |       |  |        |  |
|   |  | Allplan 2025              |  |       |  |        |  |



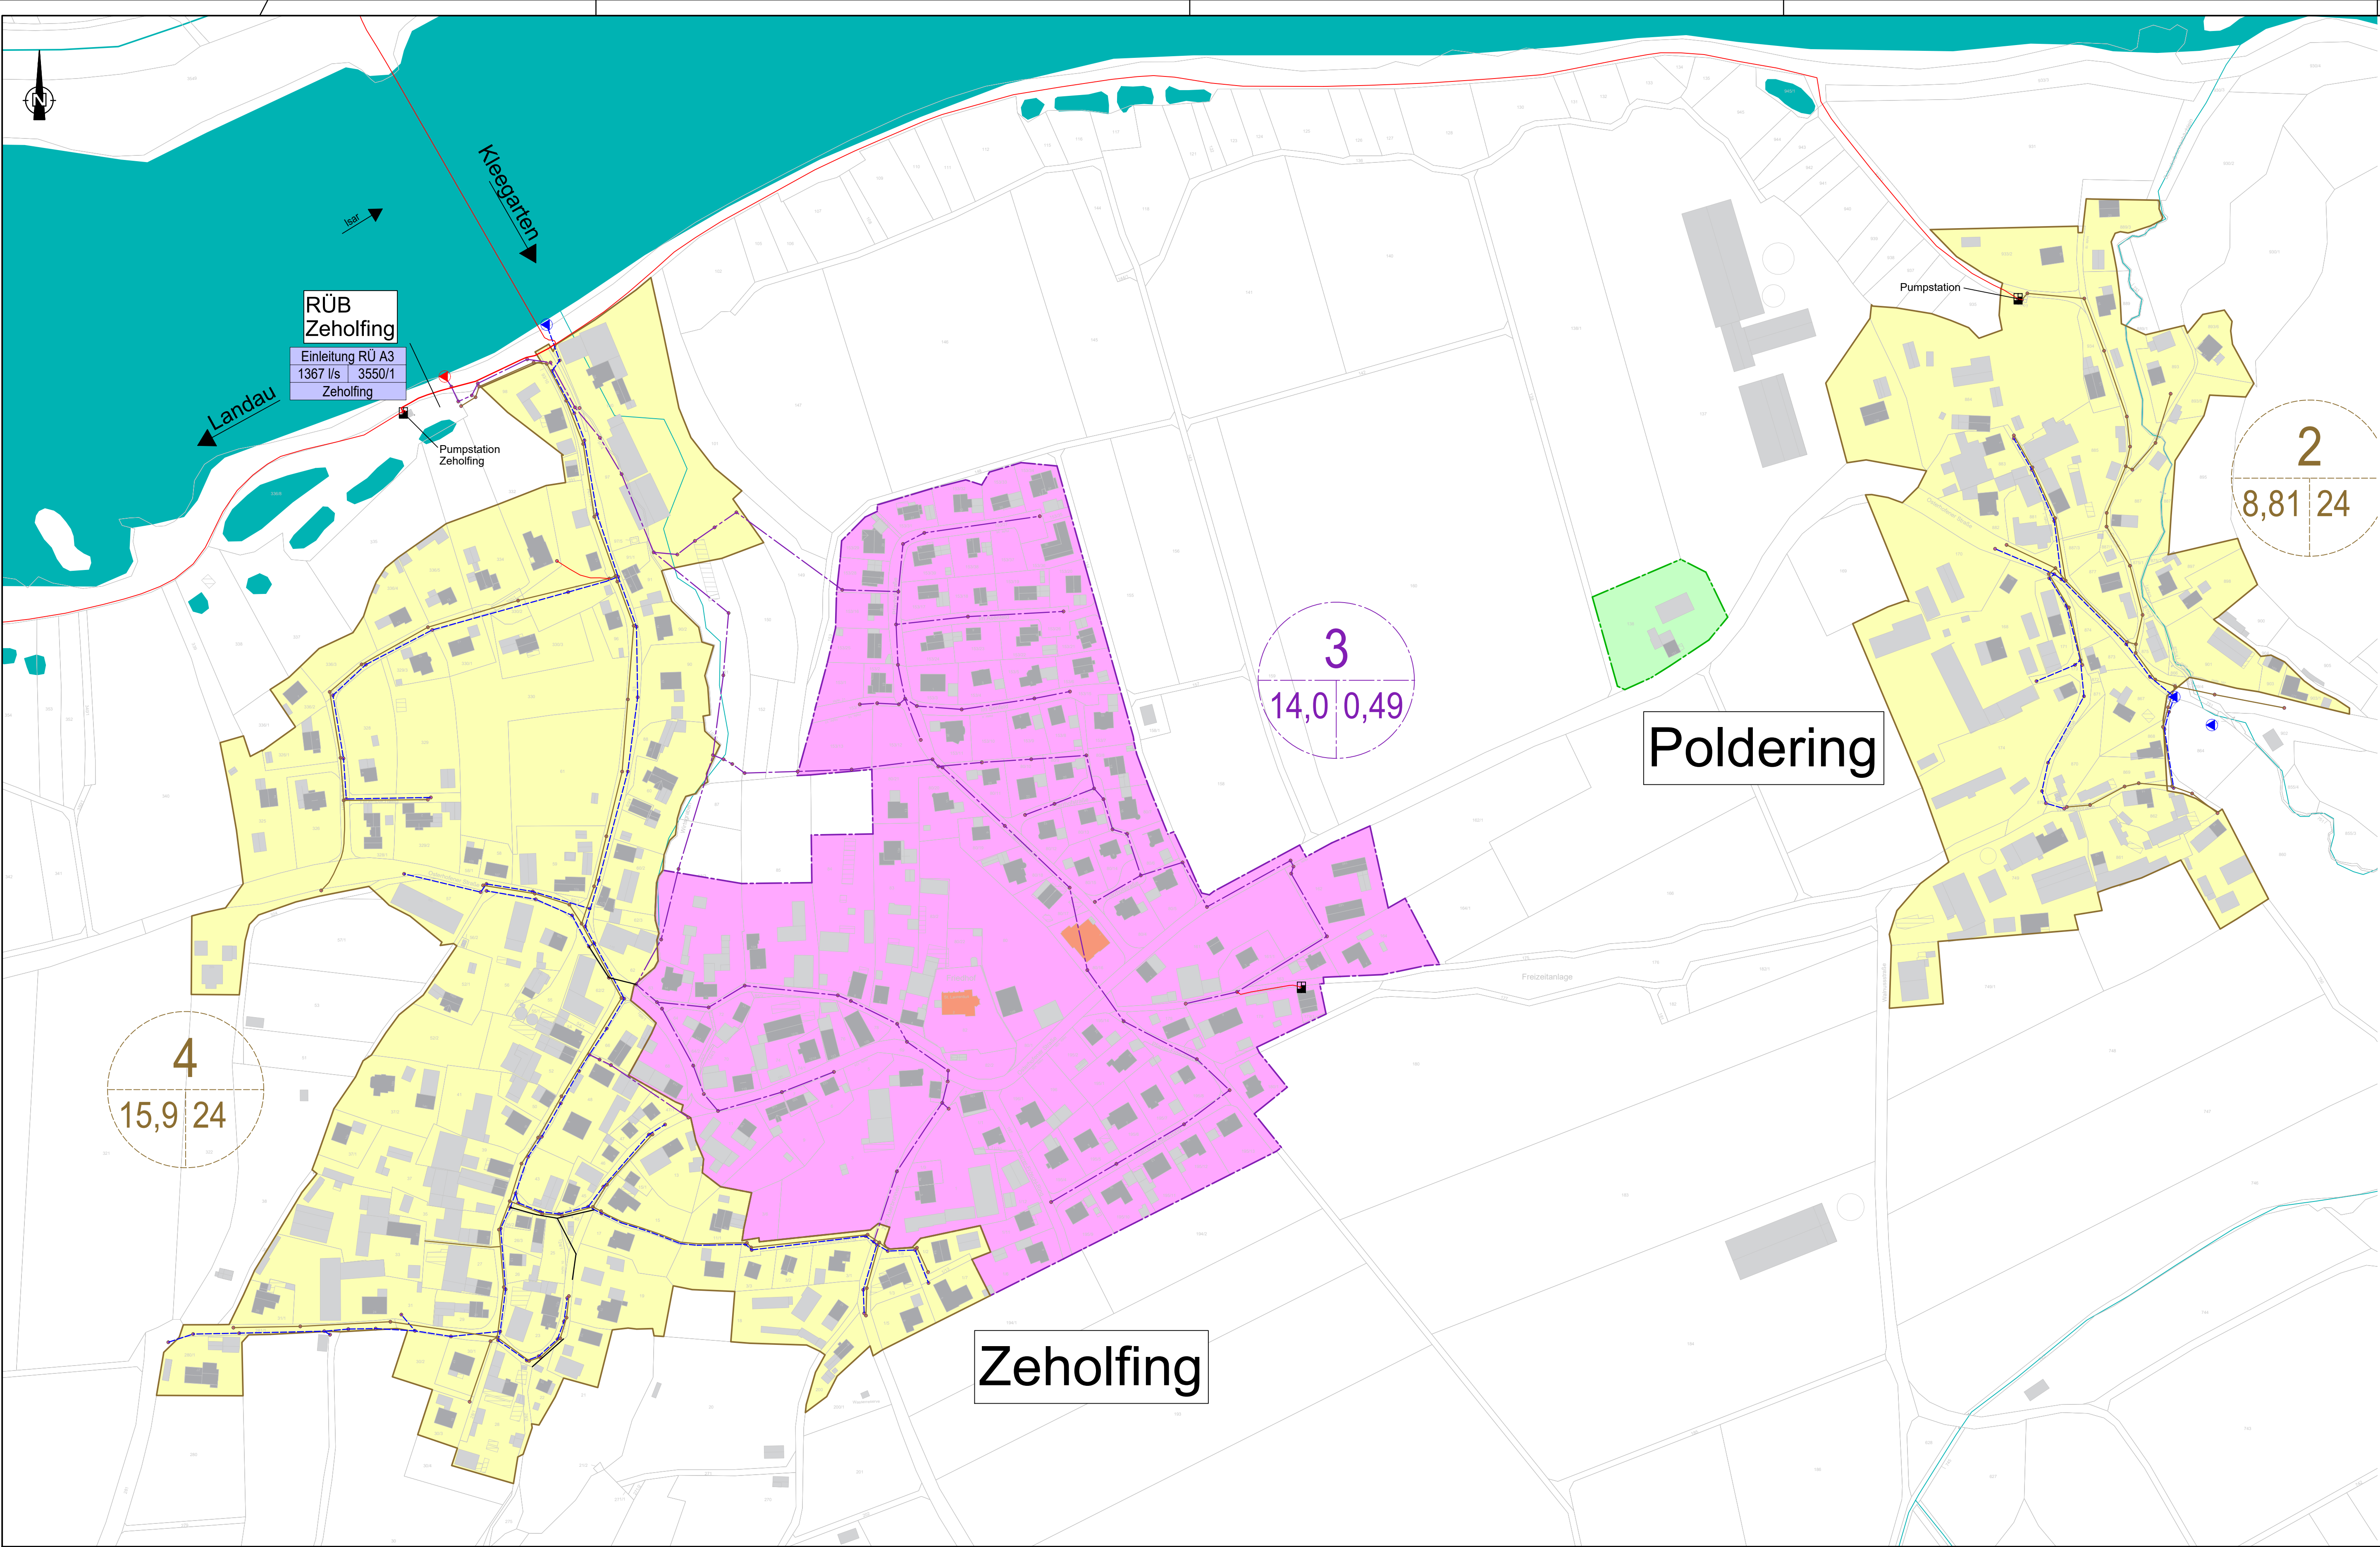

**Zeichenerklärung:**

|  |                                                                                            |  |                                                                                  |
|--|--------------------------------------------------------------------------------------------|--|----------------------------------------------------------------------------------|
|  | Schmutzwasserkanal mit Schächte bestehend                                                  |  | Mischwasserkanal mit Schächte bestehend                                          |
|  | Regenwasserkanal mit Schächte bestehend                                                    |  | Verrohrung bestehend                                                             |
|  | Pumpstation, bestehend                                                                     |  | bestehende Kläranlage                                                            |
|  | Einzugsgebiet Schmutzwasserkanal EZG KA I Links d. Isar I RÜ III                           |  | Einzugsgebiet Schmutzwasserkanal, KA I RÜ I I RÜ II I RÜ III I Links d. Isar     |
|  | nicht angeschlossene Einzelanwesen                                                         |  | Bezeichnung Einleitungsstelle Abflussmenge I Flurnummer Gemarkung                |
|  | 6 = Nr. EZG Schmutzwasser<br>1,54 = angeschlossene Fläche<br>50 = Fremdwasserzufluss [ % ] |  | 6 = Nr. EZG Mischwasser<br>1,54 = angeschlossene Fläche<br>0,45 = Abflussbeiwert |
|  | best. Einleitungsstelle MW-Entlastung in ein Gewässer                                      |  | best. Einleitungsstelle RW-Kanal in ein Gewässer                                 |
|  | Trinkwasser-Großverbraucher [m³/Jahr] ≥ 5000 I 2000 - 5000 I 500 - 2000                    |  | Vorfluter                                                                        |

|     |                  |       |        |
|-----|------------------|-------|--------|
|     |                  |       |        |
|     |                  |       |        |
|     |                  |       |        |
|     |                  |       |        |
| Nr. | Art der Änderung | Datum | Kürzel |

Entwurfsverfasser:

**OBW**  
Ingenieurgesellschaft:

Weidenstraße 72, 94405 Landau an der Isar  
Telefon: 09951 / 6901 - 0, Fax: 09951 / 6901 - 25  
E-Mail: [info@obw-ig.de](mailto:info@obw-ig.de)  
Internet: [www.obw-ig.de](http://www.obw-ig.de)

22.06.2026  
Datum

Daniel Wagner, Bauzeichner, can. B. Eng.

## WASSERRECHTSVERFAHREN


Vorhaben:  
Überrechnung Kanalnetz Landau an der Isar

Vorhabensort:  
Stadtgebiet Landau an der Isar  
Landkreis Dingolfing - Landau

Inhalt:  
**Lageplan**  
-Einzugsgebiet Zeholfing & Poldering-

|   |                        |                  |
|---|------------------------|------------------|
| Vorhabensträger:<br><b>Stadtwerke Landau an der Isar</b><br>Maria-Ward-Platz 1<br>94405 Landau an der Isar | Maßstab:               | <b>1:2000</b>    |
|   | Unterlage:             | <b>14</b>        |
|   | Blatt Nr.:             | <b>2/12</b>      |
|   | Datum                  | Kürzel           |
|   | bearbeitet: 22.06.2026 | D.W.             |
| Datum   | gezeichnet: 22.06.2026 | D.W.             |
|   | geprüft: 22.06.2026    | D.W.             |
|   | Projekt Nr.:           | LAN-STW_2025-546 |



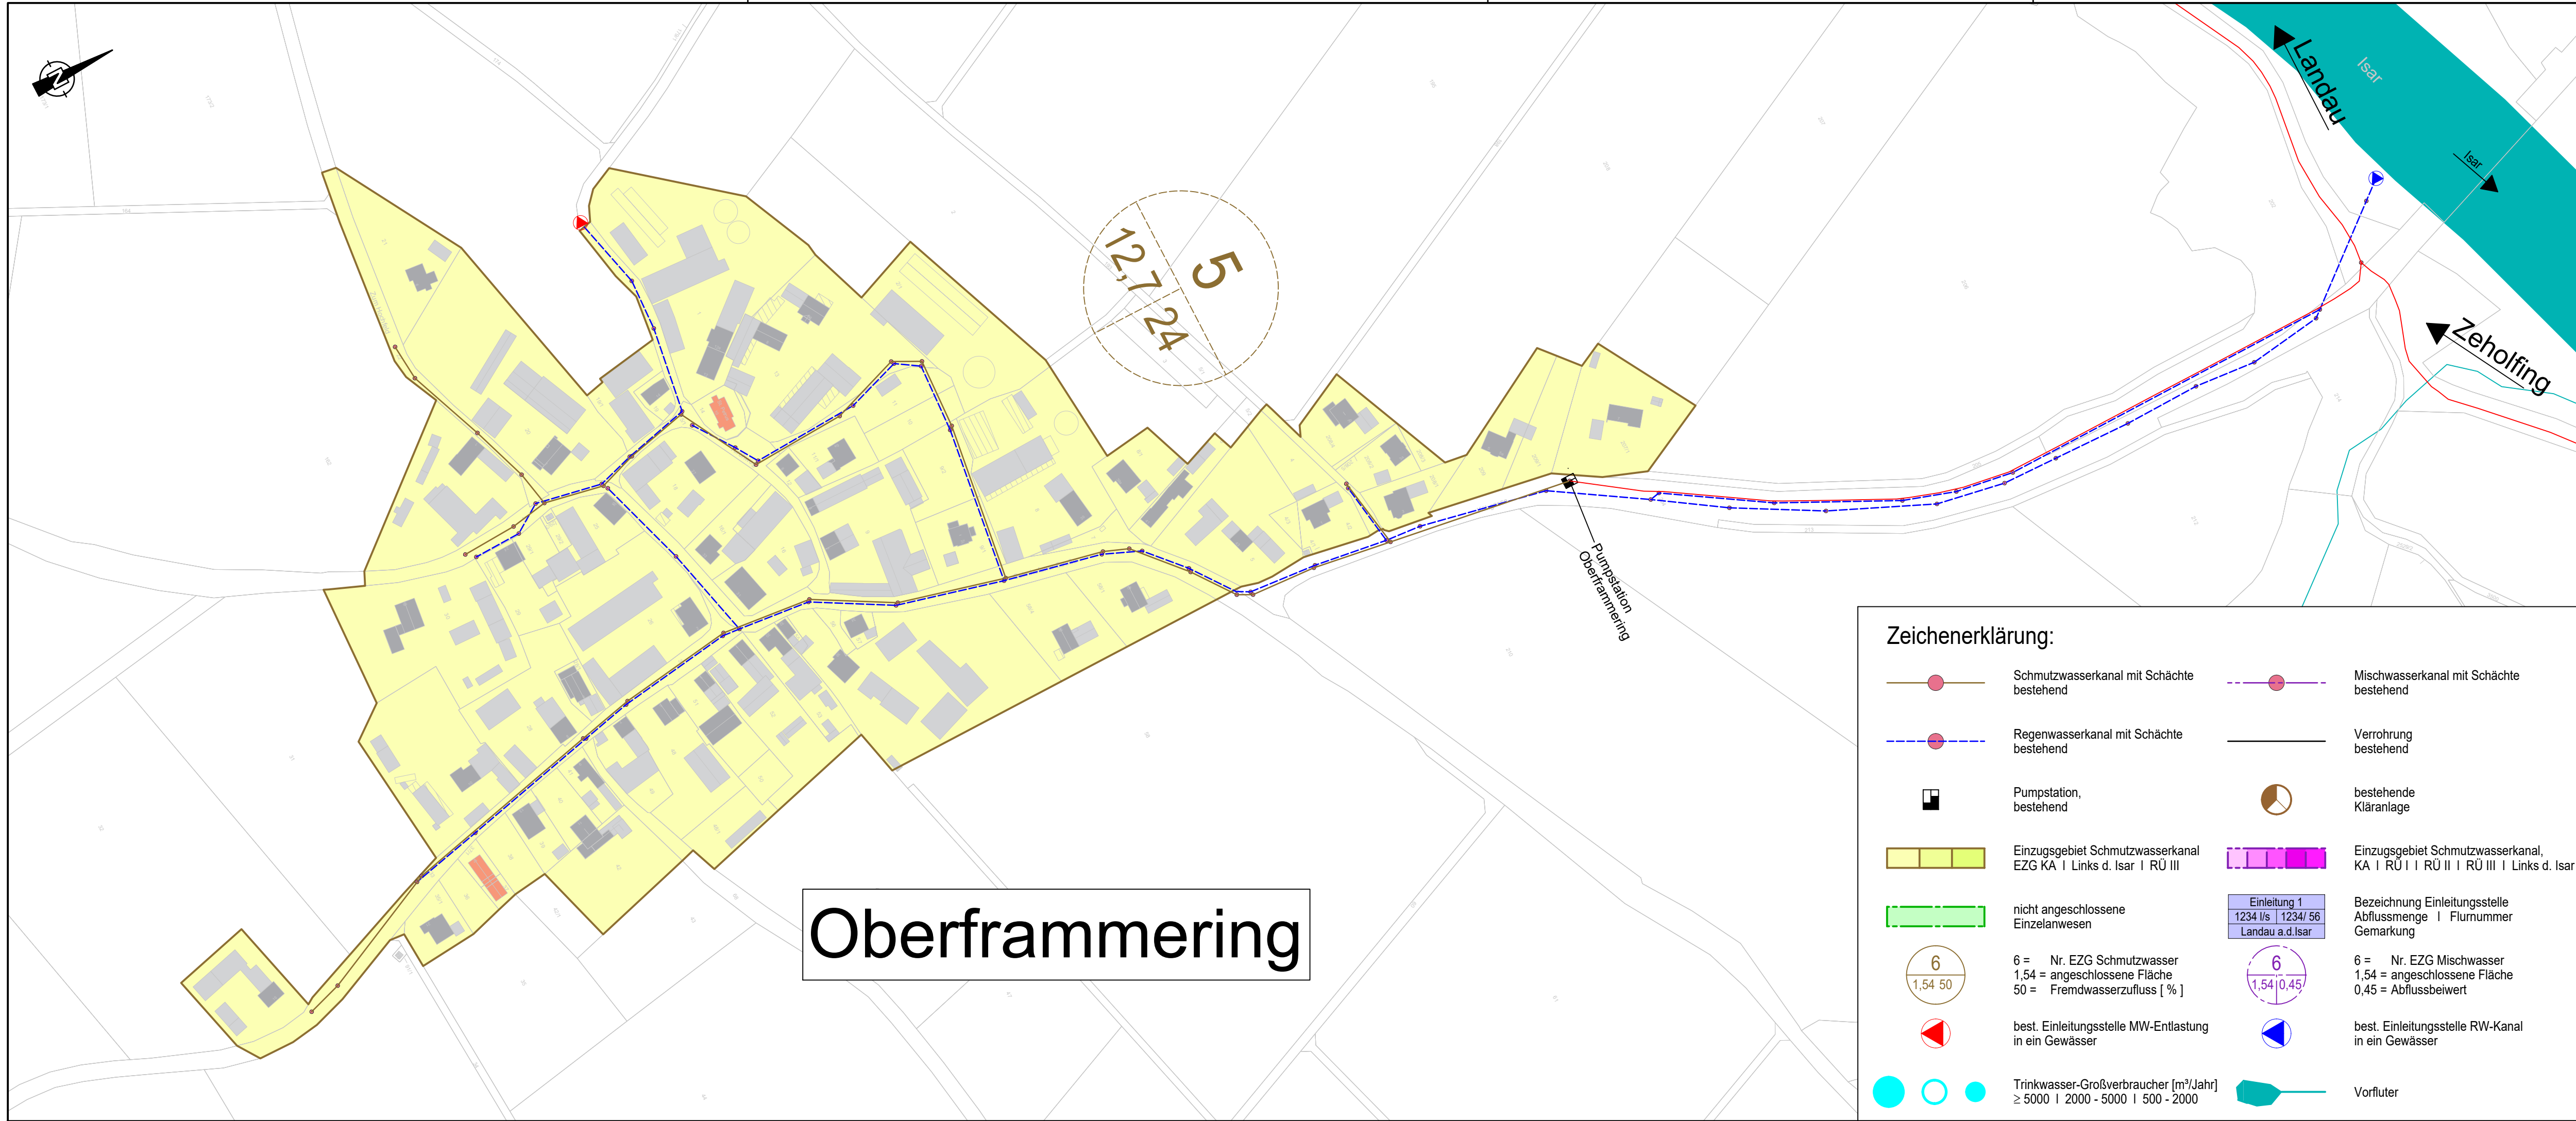

|     |                  |       |        |
|-----|------------------|-------|--------|
|     |                  |       |        |
|     |                  |       |        |
|     |                  |       |        |
|     |                  |       |        |
| Nr. | Art der Änderung | Datum | Kürzel |

Entwurfsverfasser:



Weidenstraße 72, 94405 Landau an der Isar  
Telefon: 09951 / 6901 - 0, Fax: 09951 / 6901 - 25  
E-Mail: [info@obw-ig.de](mailto:info@obw-ig.de)  
Internet: [www.obw-ig.de](http://www.obw-ig.de)

22.06.2026

Datum Daniel Wagner, Bauzeichner, can. B. Eng.

## WASSERRECHTSVERFAHREN

Vorhaben:

Überrechnung Kanalnetz Landau an der Isar

Vorhabensort:

Stadtgebiet Landau an der Isar  
Landkreis Dingolfing - Landau

Inhalt:

## Lageplan

-Einzugsgebiet Oberframmering-

Vorhabensträger:



Stadtwerke Landau an der Isar  
Maria-Ward-Platz 1  
94405 Landau an der Isar

Maßstab: 1:2000

Unterlage: 14

Blatt Nr.: 3/12

Datum Kürzel

bearbeitet: 22.06.2026 D.W.

gezeichnet: 22.06.2026 D.W.


geprüft: 22.06.2026 D.W.

Projekt Nr.: LAN-STW\_2025-546

H/B = 297 / 870 (0.26m²)

Allplan 2025



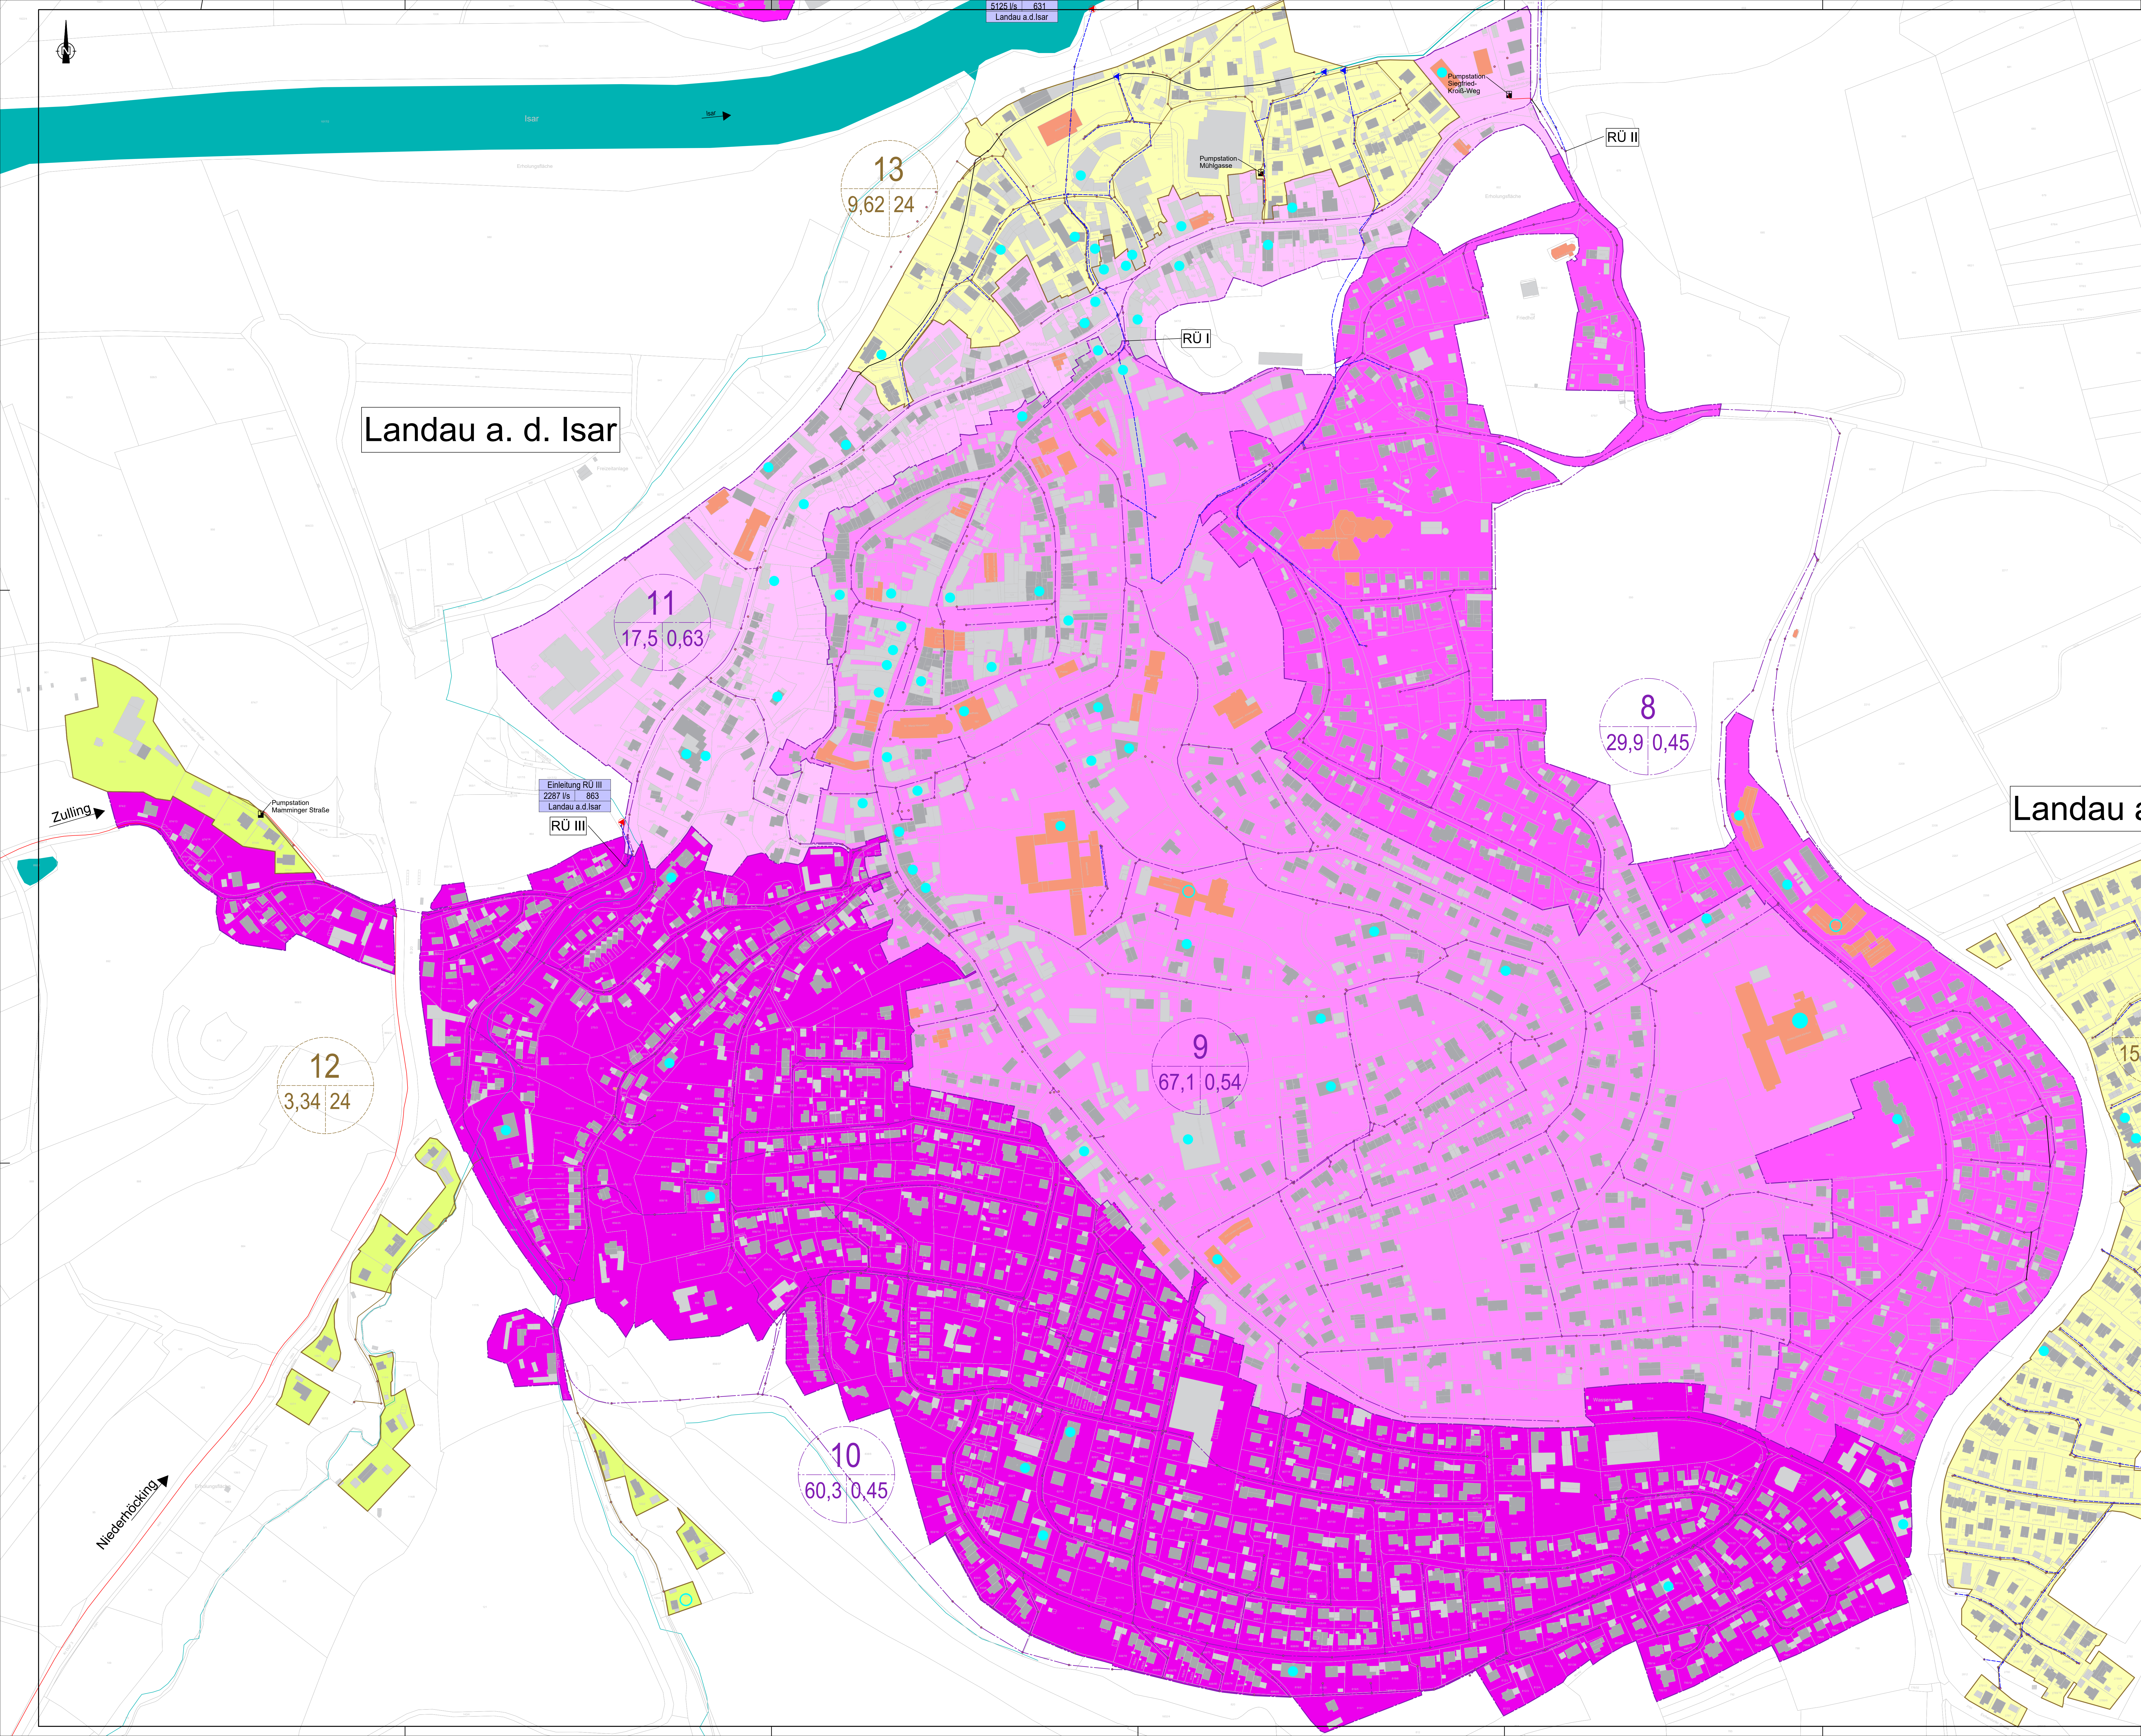

**Zeichenerklärung:**

|  |  |
|--|--|
|  |  |
|  |  |
|  |  |
|  |  |
|  |  |
|  |  |
|  |  |
|  |  |

|     |                  |       |        |
|-----|------------------|-------|--------|
|     |                  |       |        |
|     |                  |       |        |
|     |                  |       |        |
| Nr. | Art der Änderung | Datum | Kürzel |

Entwurfsvorfall:

**OBW**  
Ingenieurgesellschaft  
Weidenstraße 72, 94405 Landau an der Isar  
Telefon: 09951 / 6901 - 0, Fax: 09951 / 6901 - 25  
E-Mail: info@obw-ig.de  
Internet: www.obw-ig.de

22.06.2026  
Datum  
Daniel Wagner, Bauzeichner, con. B. Ing.

**WASSERRECHTSVERFAHREN**

Vorhaben:  
Überrechnung Kanalnetz Landau an der Isar


Vorhabenort:  
Stadtgebiet Landau an der Isar  
Landkreis Dingolfing - Landau

Inhalt:  
**Lageplan**  
-Einzugsgebiet Landau Süd-

|                                                                 |                  |               |
|-----------------------------------------------------------------|------------------|---------------|
| Vorhabensträger:                                                | Mallatib:        | <b>1:2000</b> |
| <b>Landau</b><br>Maria-Ward-Platz 1<br>94405 Landau an der Isar | Unterlage:       | <b>14</b>     |
|                                                                 | Blatt Nr.:       | <b>4/12</b>   |
|                                                                 | Datum:           | Kürzel        |
| bearbeitet:                                                     | 22.06.2026       | D.W.          |
| gezeichnet:                                                     | 22.06.2026       | D.W.          |
| geprüft:                                                        | 22.06.2026       | D.W.          |
| Datum:                                                          |                  |               |
| Projekt Nr.:                                                    | LAN-STW_2025-546 | Altplan 2025  |

HfB = 900 / 1300 (1:17m)



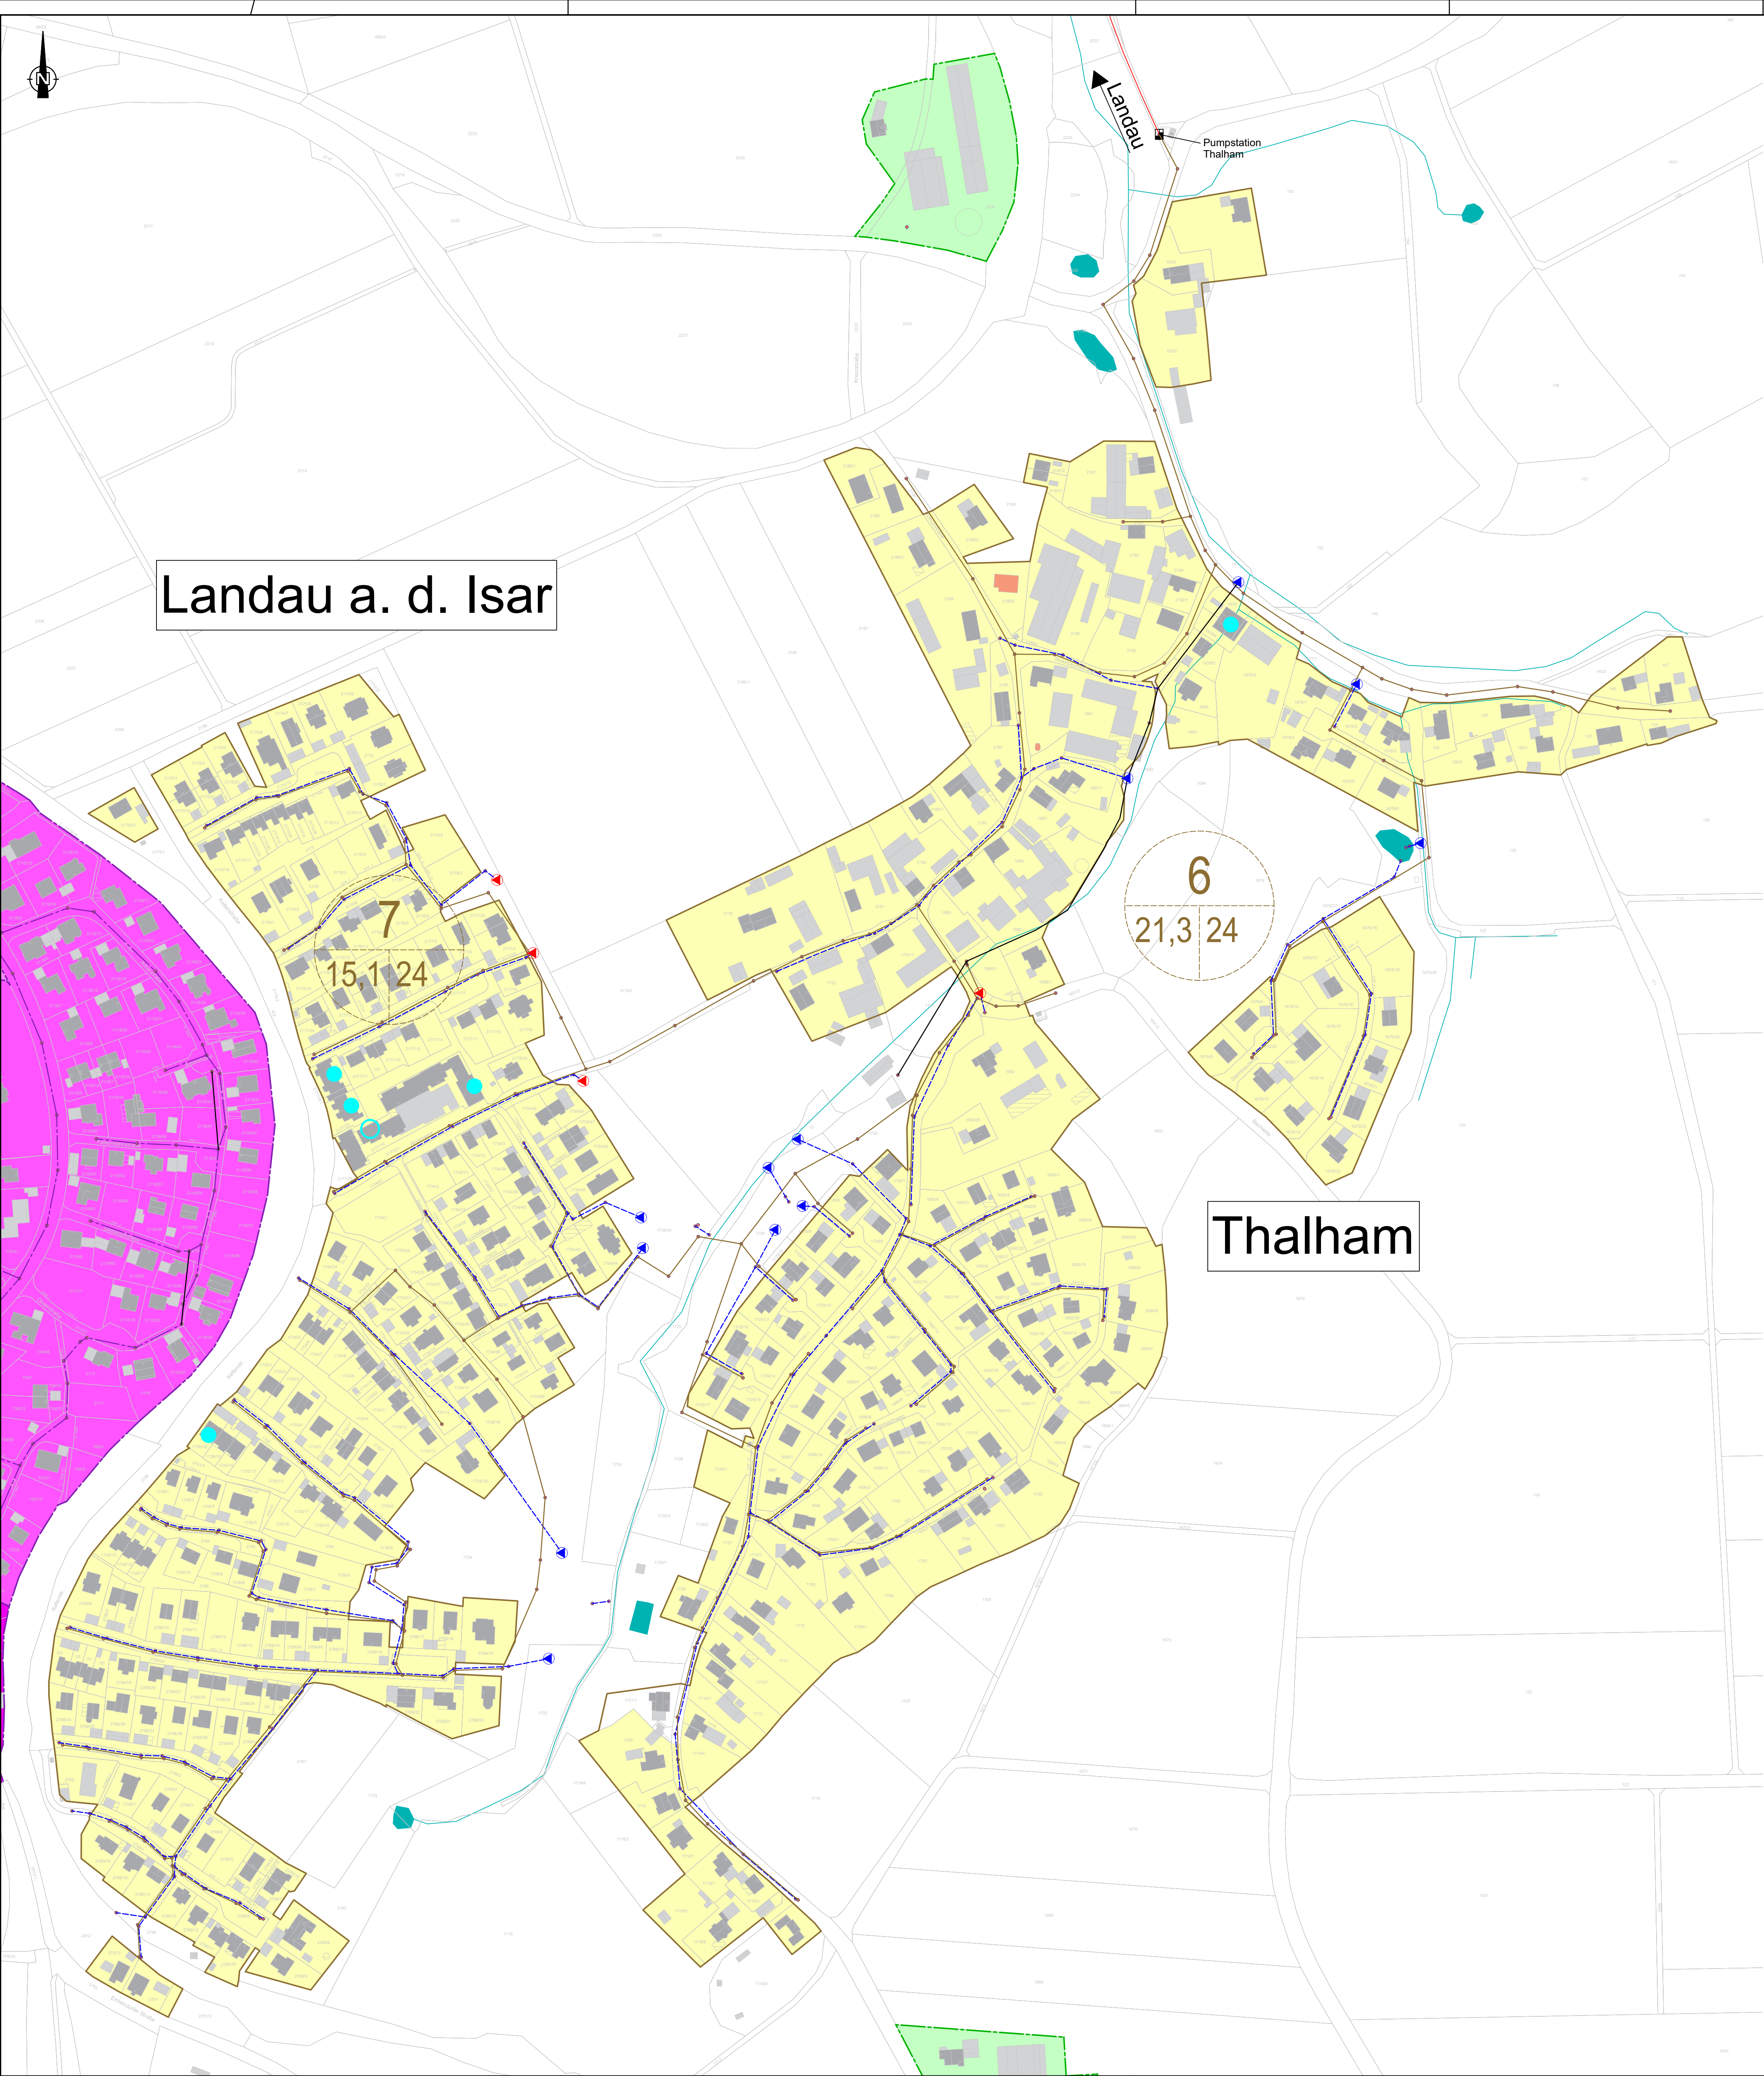

Zeichenerklärung:

Schmutzwasserkanal mit Schächte bestehend

Regenwasserkanal mit Schächte bestehend

Pumpstation, bestehend

Einzugsgebiet Schmutzwasserkanal  
EZG KA I Links d. Isar I RÜ III

nicht angeschlossene Einzelanwesen

6  
1,54 50

6 = Nr. EZG Schmutzwasser  
1,54 = angeschlossene Fläche  
50 = Fremdwasserzufluss [ % ]

best. Einleitungsstelle MW-Entlastung in ein Gewässer

Trinkwasser-Großverbraucher [m³/Jahr]  
≥ 5000 I 2000 - 5000 I 500 - 2000

Mischwasserkanal mit Schächte bestehend

Verröhrung bestehend

bestehende Kläranlage

Einzugsgebiet Schmutzwasserkanal, KA I RÜ I I RÜ II I RÜ III I Links d. Isar

Einleitung 1  
1234 I 5 | 1234 I 56  
Landau a. d. Isar

Bezeichnung Einleitungsstelle  
Abflussmenge I Flurnummer  
Gemarkung

6 = Nr. EZG Mischwasser  
1,54 = angeschlossene Fläche  
0,45 = Abflussbeiwert

best. Einleitungsstelle RW-Kanal in ein Gewässer

Vorfuter

|     |                  |       |        |
|-----|------------------|-------|--------|
|     |                  |       |        |
|     |                  |       |        |
|     |                  |       |        |
| Nr. | Art der Änderung | Datum | Kürzel |

Entwurfsverfasser:


OBW

Ingenieurgesellschaft:

Weidenstraße 72, 94405 Landau an der Isar  
Telefon: 09951 / 6901 - 0, Fax: 09951 / 6901 - 25  
E-Mail: [info@obw-ig.de](mailto:info@obw-ig.de)  
Internet: [www.obw-ig.de](http://www.obw-ig.de)

22.06.2026

Datum

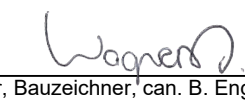  
Daniel Wagner, Bauzeichner, can. B. Eng.

WASSERRECHTSVERFAHREN

Vorhaben:

Überrechnung Kanalnetz Landau an der Isar

Vorhabensort:

Stadtgebiet Landau an der Isar  
Landkreis Dingolfing - Landau

Inhalt:

Lageplan  
-Einzugsgebiet Landau Süd-Ost & Thalham-

Vorhabensträger:

Stadtwerke Landau an der Isar  
Maria-Ward-Platz 1  
94405 Landau an der Isar

Maßstab:

1:2000

Unterlage:

14

Blatt Nr.:

5/12

Datum

Kürzel

bearbeitet: 22.06.2026 D.W.

gezeichnet: 22.06.2026 D.W.

geprüft: 22.06.2026 D.W.


Projekt Nr.: LAN-STW\_2025-546

Datum

H/B = 700 / 800 (0.56m²)

Allplan 2025



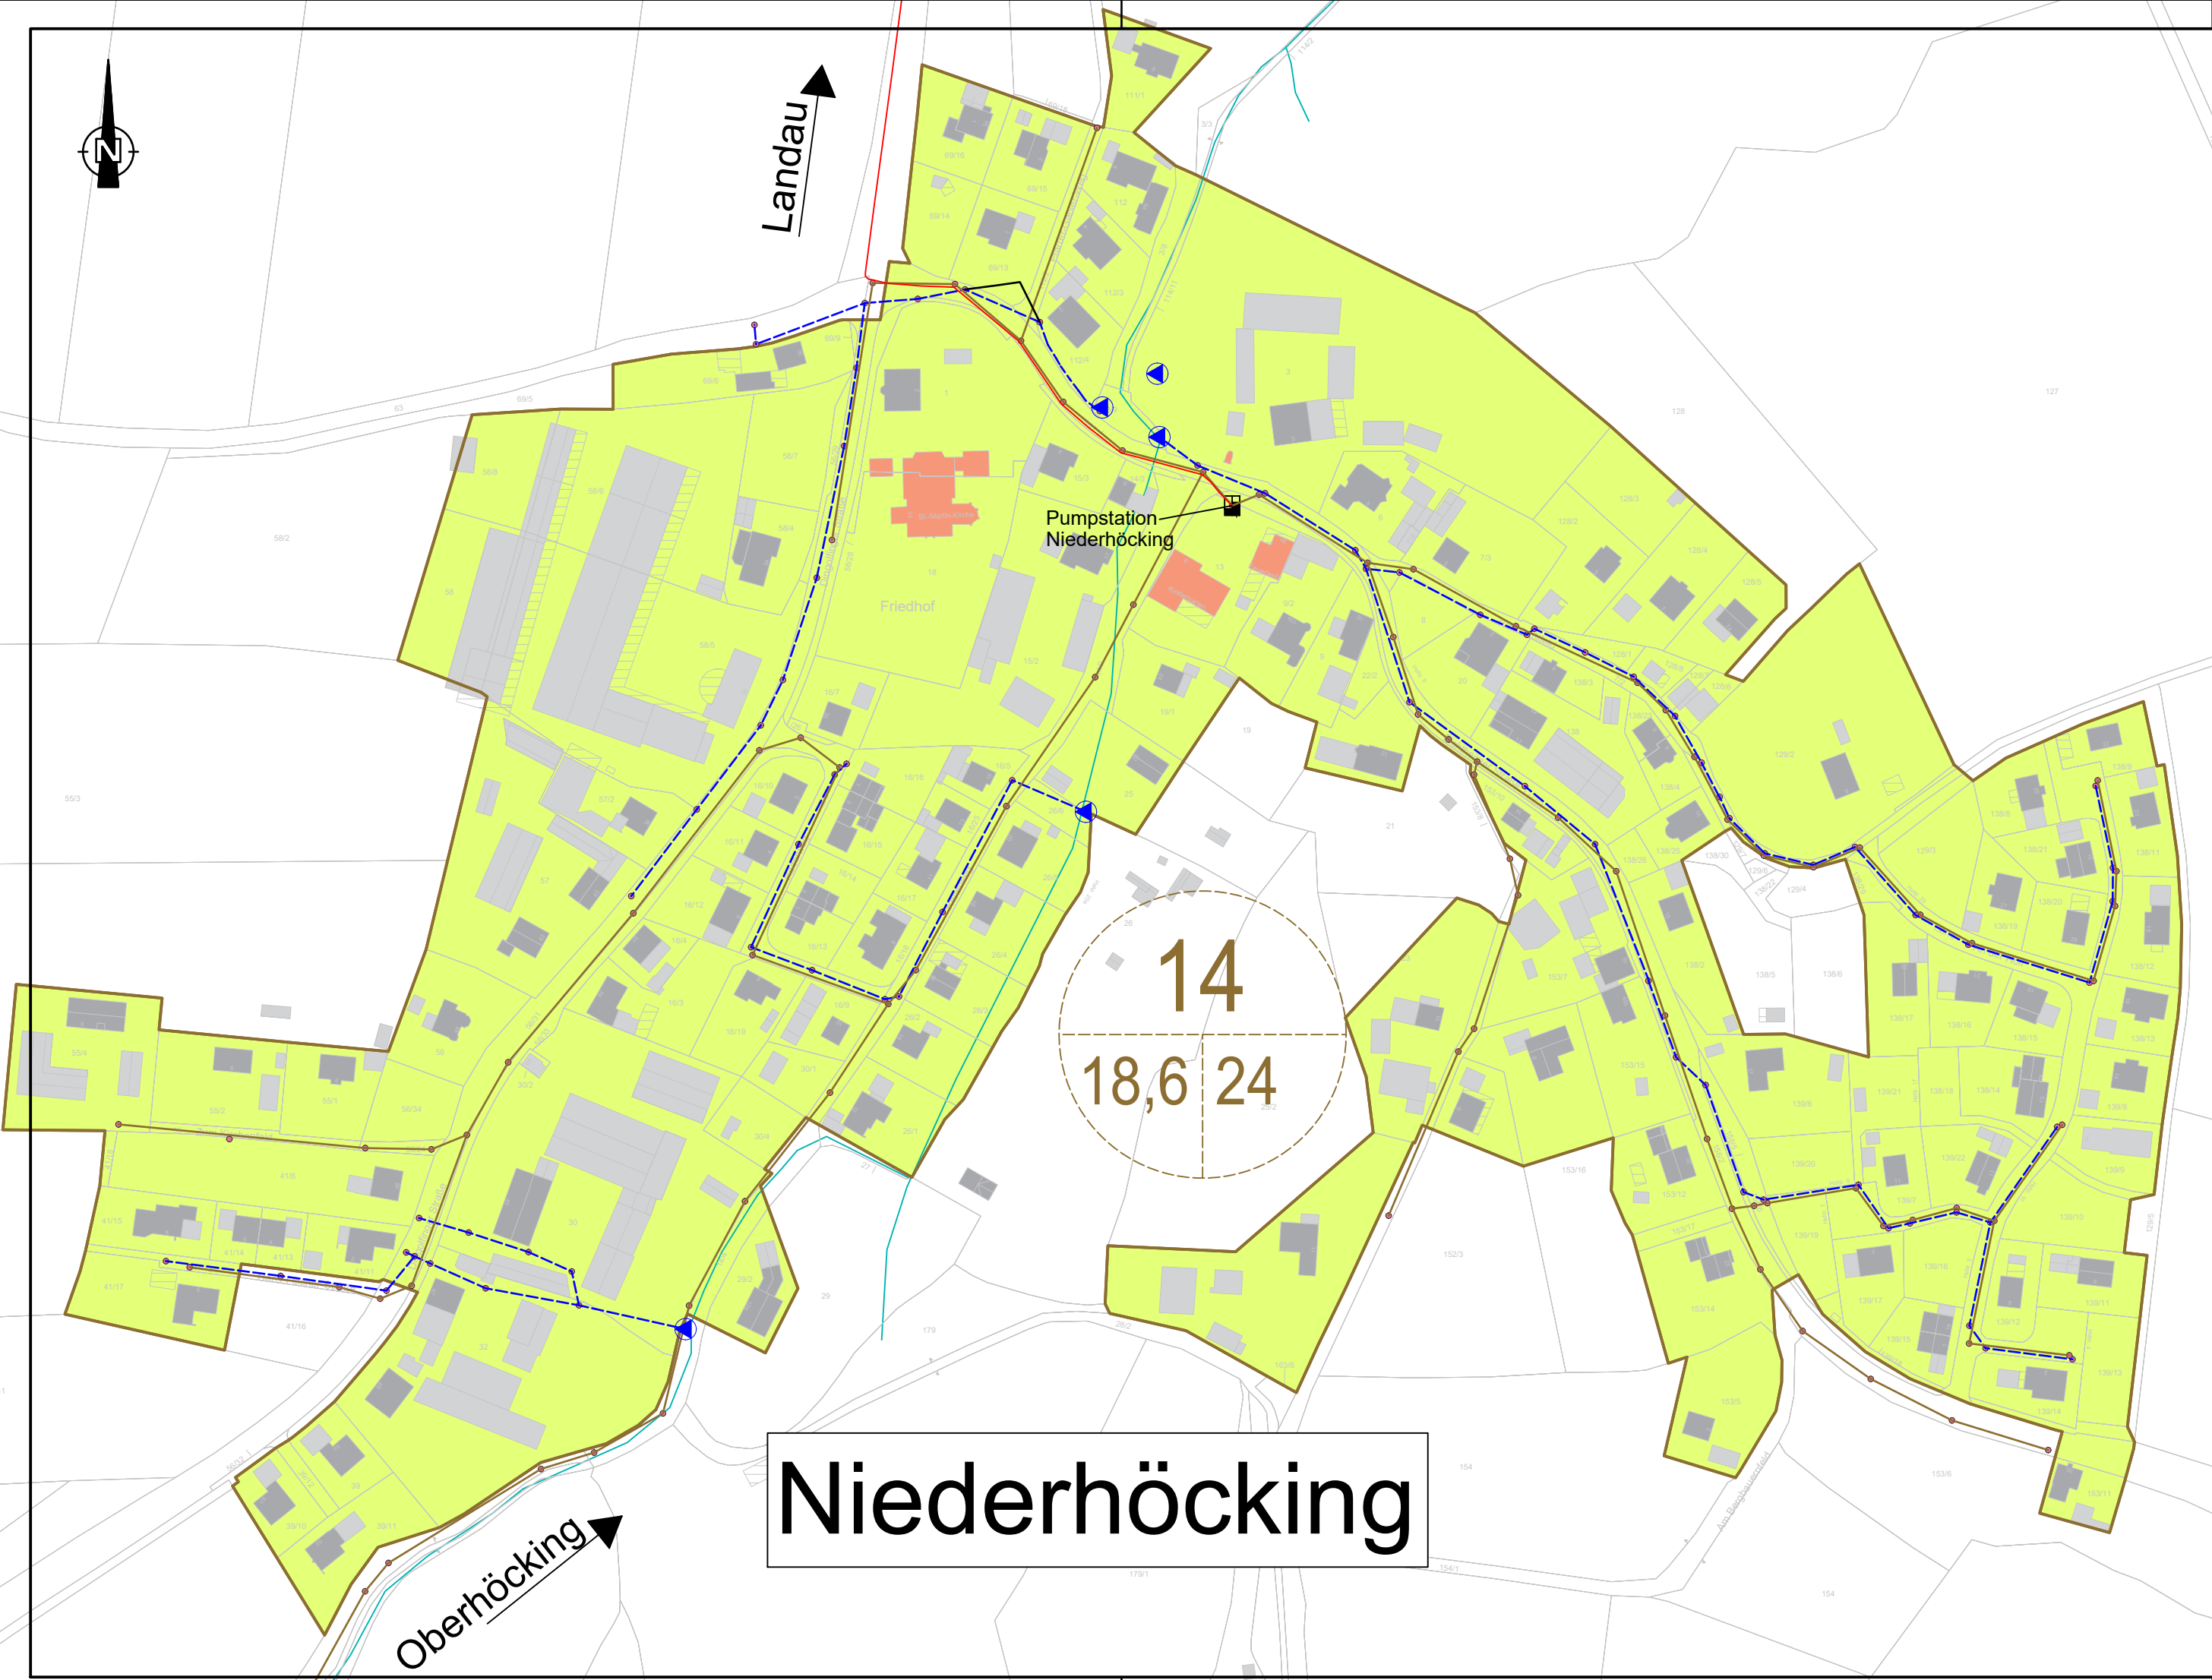

|     |                  |       |        |
|-----|------------------|-------|--------|
|     |                  |       |        |
|     |                  |       |        |
|     |                  |       |        |
|     |                  |       |        |
| Nr. | Art der Änderung | Datum | Kürzel |

Entwurfsverfasser:



Weidenstraße 72, 94405 Landau an der Isar  
Telefon: 09951 / 6901 - 0, Fax: 09951 / 6901 - 25  
E-Mail: info@obw-ig.de  
Internet: www.obw-ig.de

22.06.2026  
Datum Daniel Wagner, Bauzeichner, can. B. Eng.

WASSERRECHTSVERFAHREN

Vorhaben:  
Überrechnung Kanalnetz Landau an der Isar

Vorhabensort:  
Stadtgebiet Landau an der Isar  
Landkreis Dingolfing - Landau


Inhalt:  
Lageplan  
-Einzugsgebiet Niederhöcking-

Vorhabensträger:  
Stadtwerke Landau an der Isar  
Maria-Ward-Platz 1  
94405 Landau an der Isar

|              |                  |        |
|--------------|------------------|--------|
| Maßstab:     | 1:2000           |        |
| Unterlage:   | 14               |        |
| Blatt Nr.:   | 6/12             |        |
|              | Datum            | Kürzel |
| bearbeitet:  | 22.06.2026       | D.W.   |
| gezeichnet:  | 22.06.2026       | D.W.   |
| geprüft:     | 22.06.2026       | D.W.   |
| Projekt Nr.: | LAN-STW_2025-546 |        |

Datum



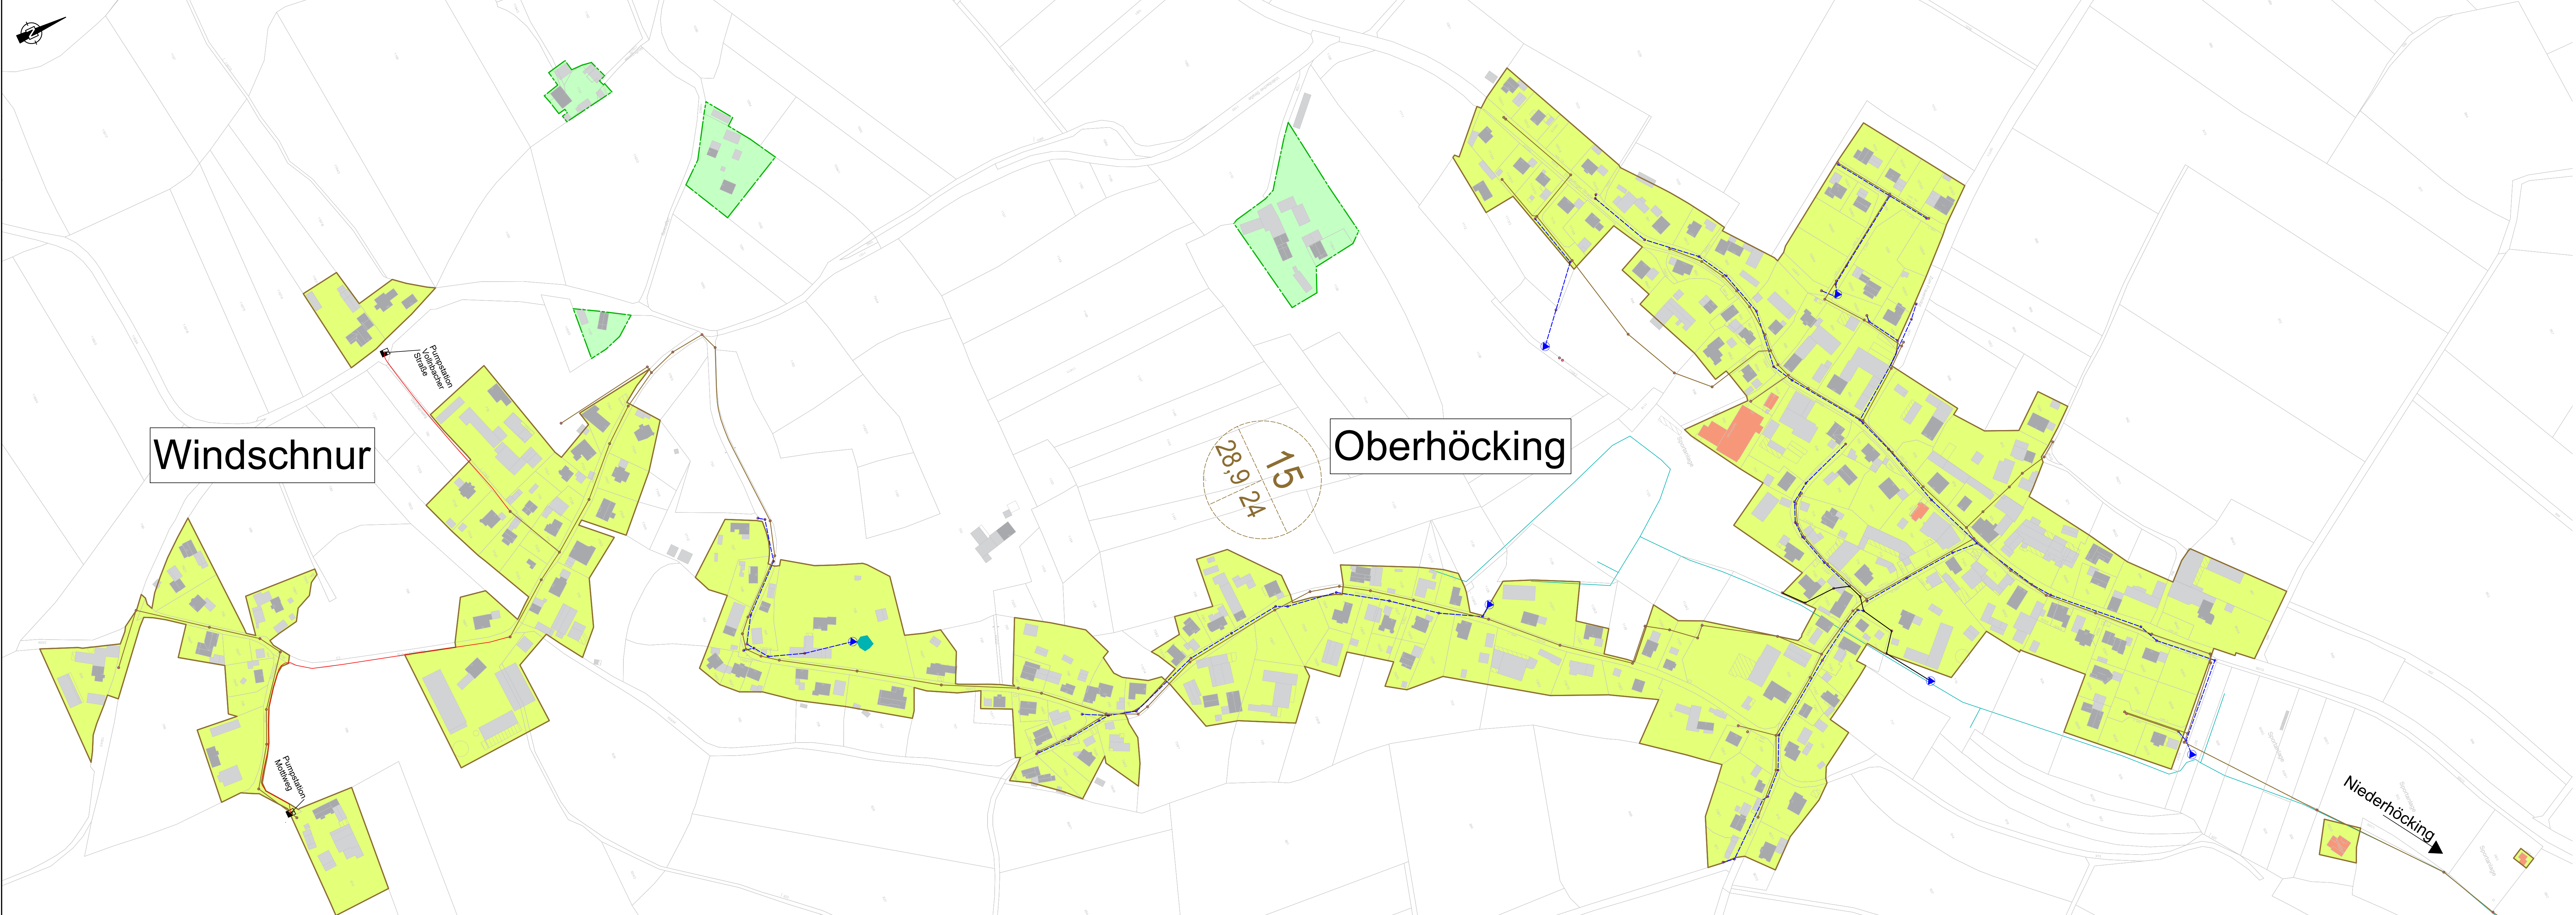

### Zeichenerklärung:

|  |                                                                                          |  |                                                                                  |
|--|------------------------------------------------------------------------------------------|--|----------------------------------------------------------------------------------|
|  | Schmutzwasserkanal mit Schächte bestehend                                                |  | Mischwasserkanal mit Schächte bestehend                                          |
|  | Regenwasserkanal mit Schächte bestehend                                                  |  | Verrohrung bestehend                                                             |
|  | Pumpstation, bestehend                                                                   |  | bestehende Kläranlage                                                            |
|  | Einzugsgebiet Schmutzwasserkanal EZG KA I Links d. Isar I RU III                         |  | Einzugsgebiet Schmutzwasserkanal KA I RU I I RU II I RU III I Links d. Isar      |
|  | nicht angeschlossene Einzelanwesen                                                       |  | Bezeichnung Einleitungsstelle Abflussmenge I Flurnummer Gemarkung                |
|  | 6 = Nr. EZG Schmutzwasser<br>1,54 = angeschlossene Fläche<br>50 = Fremdwasserzufluss [%] |  | 6 = Nr. EZG Mischwasser<br>1,54 = angeschlossene Fläche<br>0,45 = Abflussbeiwert |
|  | best. Einleitungsstelle MW-Entlastung in ein Gewässer                                    |  | best. Einleitungsstelle RW-Kanal in ein Gewässer                                 |
|  | Trinkwasser-Großverbraucher [m³/Jahr] ≥ 5000 I 2000 - 5000 I 500 - 2000                  |  | Vorfutter                                                                        |

|     |                  |       |        |
|-----|------------------|-------|--------|
|     |                  |       |        |
|     |                  |       |        |
|     |                  |       |        |
|     |                  |       |        |
| Nr. | Art der Änderung | Datum | Kürzel |

Entwurfsverfasser:

**OBW**  
Ingenieurgesellschaft

Weidenstraße 72, 94405 Landau an der Isar  
Telefon: 09951 / 6901 - 0, Fax: 09951 / 6901 - 25  
E-Mail: [info@obw-ig.de](mailto:info@obw-ig.de)  
Internet: [www.obw-ig.de](http://www.obw-ig.de)

22.06.2026

Datum

Daniel Wagner, Bauzeichner, can. B. Eng.

### WASSERRECHTSVERFAHREN

Vorhaben:  
Überrechnung Kanalnetz Landau an der Isar

Vorhabensort:  
Stadtgebiet Landau an der Isar  
Landkreis Dingolfing - Landau

Inhalt:  
**Lageplan**  
-Einzugsgebiet Oberhöcking-

|                                                                                                 |                  |               |
|-------------------------------------------------------------------------------------------------|------------------|---------------|
| Vorhabensträger:                                                                                | Maßstab:         | <b>1:2000</b> |
| <p><b>Stadtwerke Landau an der Isar</b><br/>Maria-Ward-Platz 1<br/>94405 Landau an der Isar</p> | Unterlage:       | <b>14</b>     |
|                                                                                                 | Blatt Nr.:       | <b>7/12</b>   |
|                                                                                                 | Datum            | Kürzel        |
| bearbeitet:                                                                                     | 22.06.2026       | D.W.          |
| gezeichnet:                                                                                     | 22.06.2026       | D.W.          |
| geprüft:                                                                                        | 22.06.2026       | D.W.          |
| Projekt Nr.:                                                                                    | LAN-STW_2025-546 |               |

Datum



Zeichenerklärung:

- 

Schmutzwasserkanal mit Schächte bestehend
- 

Regenwasserkanal mit Schächte bestehend
- 

Pumpstation, bestehend
- 

Einzugsgebiet Schmutzwasserkanal  
EZG KA | Links d. Isar | RÜ III
- 

nicht angeschlossene Einzelanwesen
- 

6 = Nr. EZG Schmutzwasser  
1,54 = angeschlossene Fläche  
50 = Fremdwasserzufluss [ % ]
- 

Mischwasserkanal mit Schächte bestehend
- 


Verrohrung bestehend
- 

bestehende Kläranlage
- 

Einzugsgebiet Schmutzwasserkanal,  
KA | RÜ I | RÜ II | RÜ III | Links d. Isar
- |                     |
|---------------------|
| Einleitung 1        |
| 1234 l/s   1234/ 56 |
| Landau a.d.Isar     |

Bezeichnung Einleitungsstelle  
Abflussmenge | Flurnummer  
Gemarkung
- 

6 = Nr. EZG Mischwasser  
1,54 = angeschlossene Fläche  
0,45 = Abflussbeiwert

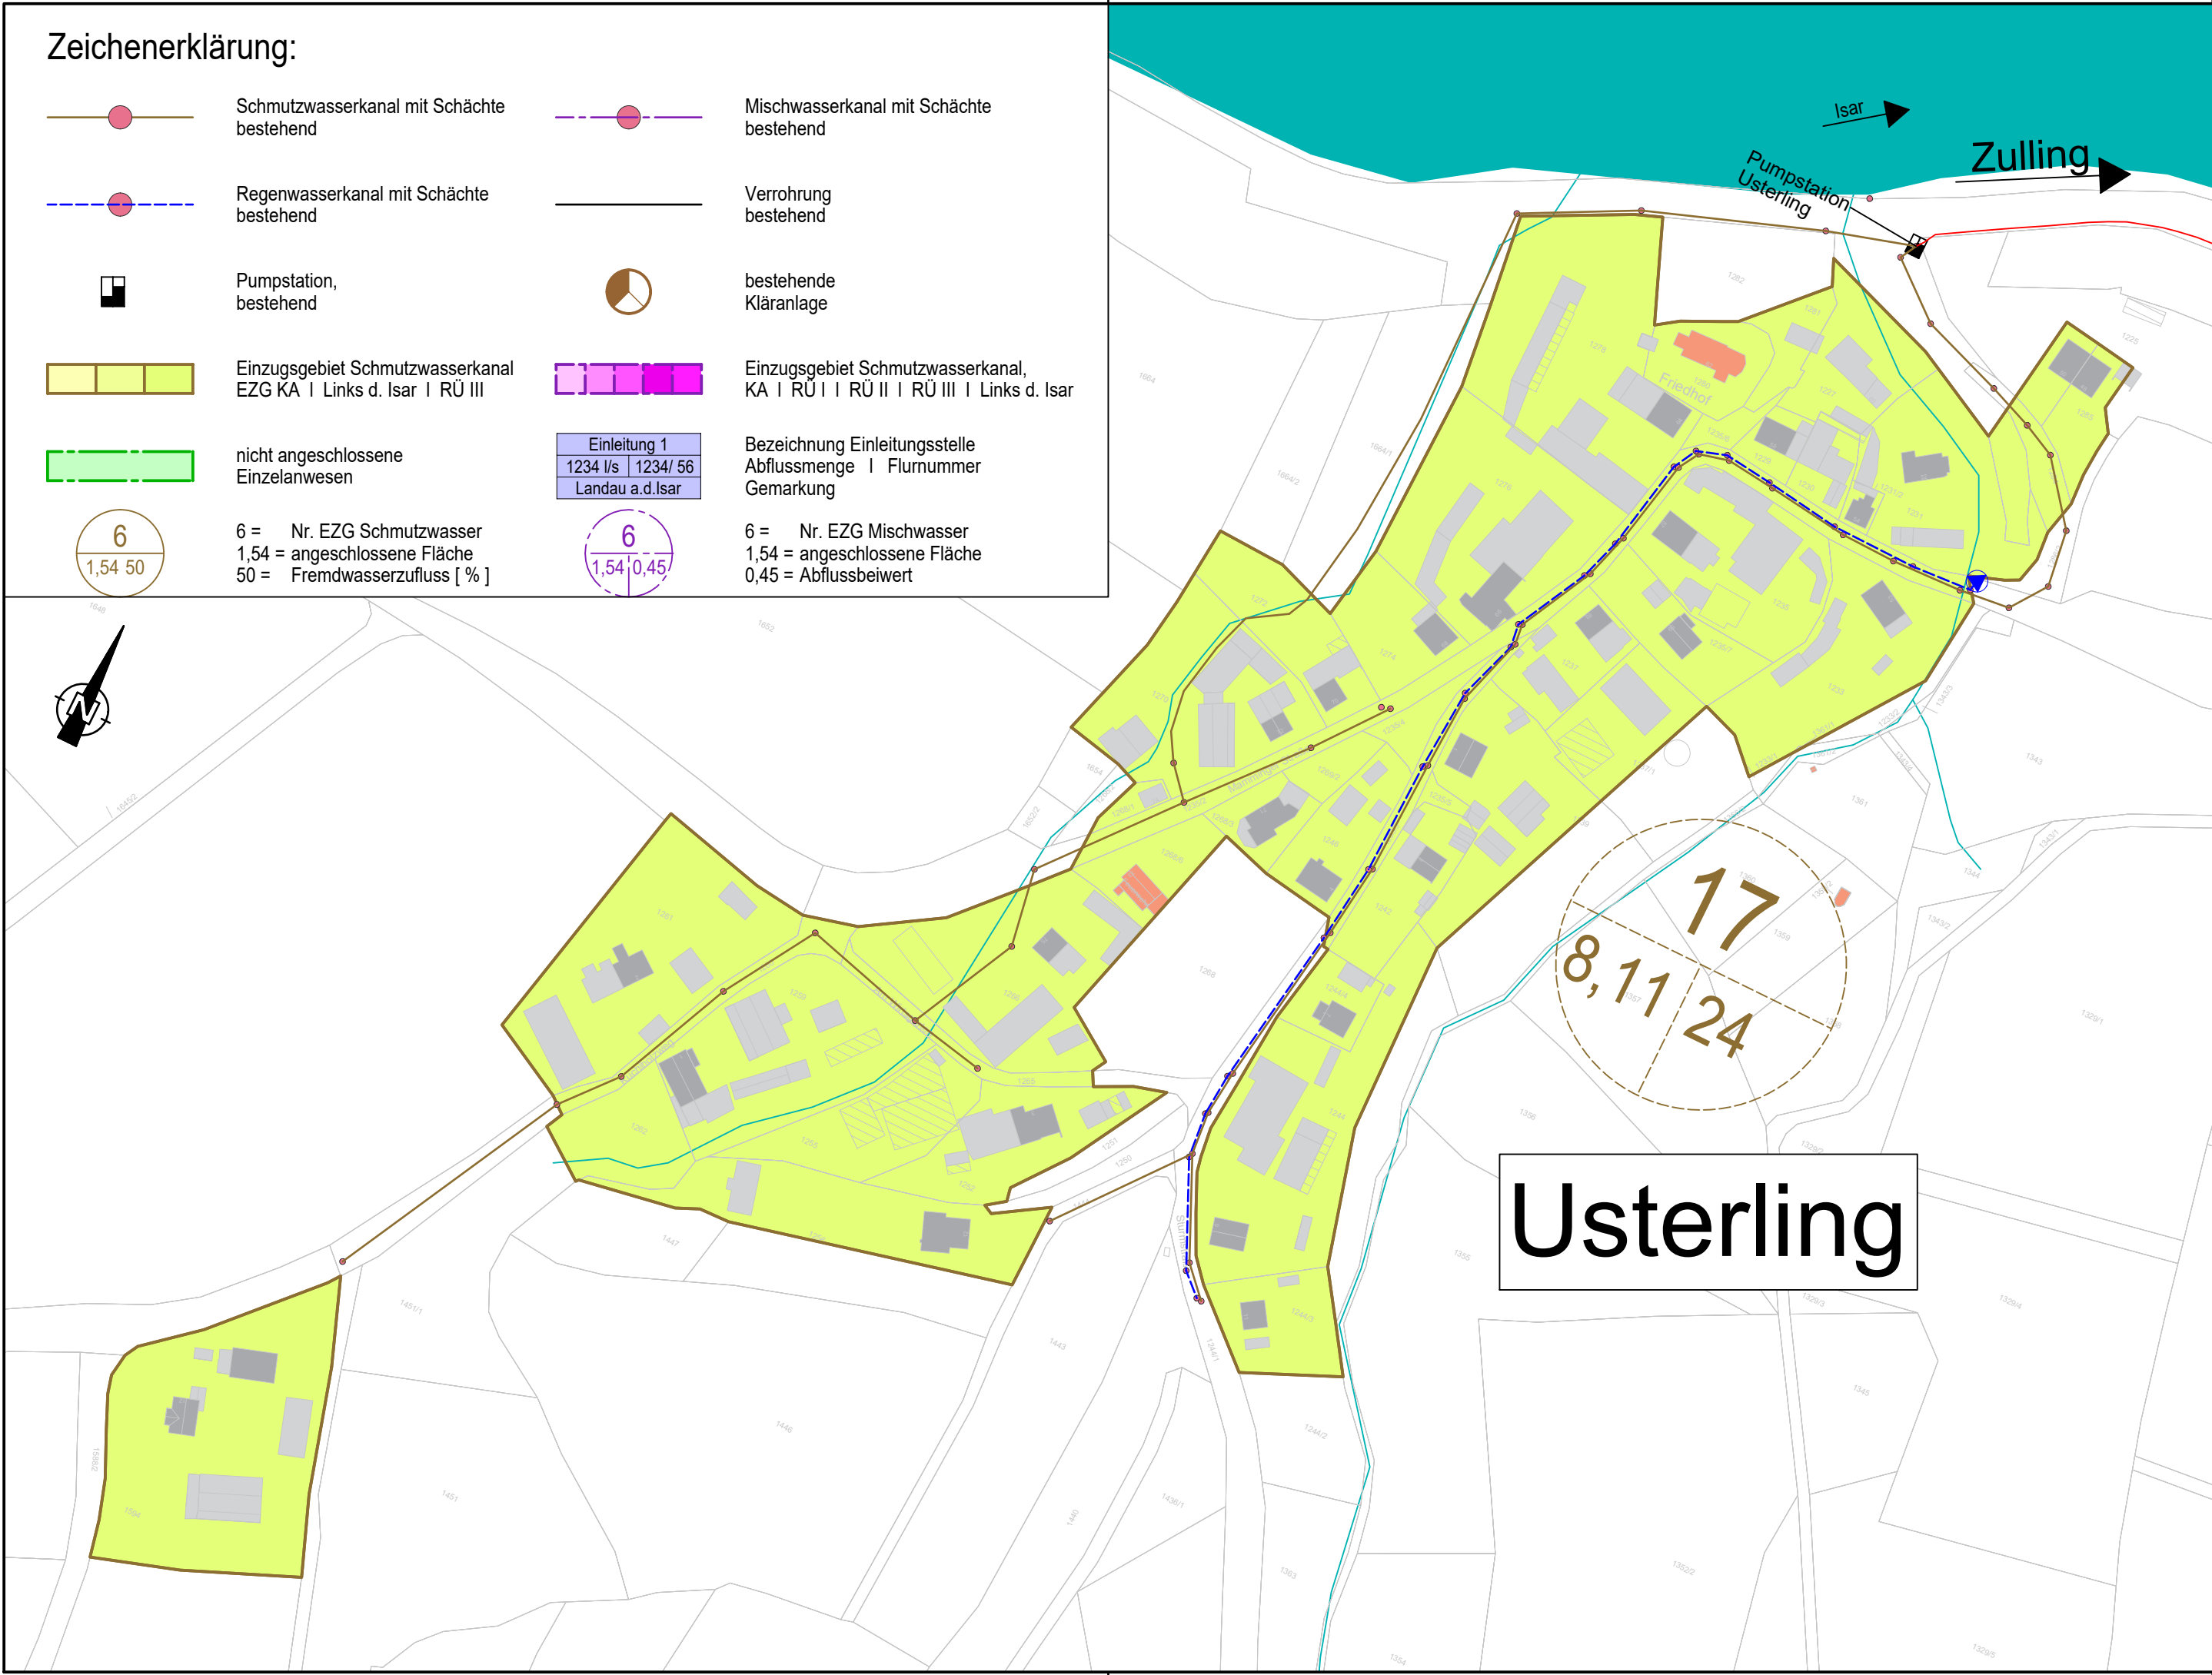

Entwurfsverfasser:



Weidenstraße 72, 94405 Landau an der Isar  
Telefon: 09951 / 6901 - 0, Fax: 09951 / 6901 - 25  
E-Mail: info@obw-ig.de  
Internet: www.obw-ig.de

22.06.2026  
Datum Daniel Wagner, Bauzeichner, can. B. Eng.

WASSERRECHTSVERFAHREN

Vorhaben:  
Überrechnung Kanalnetz Landau an der Isar

Vorhabensort:  
Stadtgebiet Landau an der Isar  
Landkreis Dingolfing - Landau

Inhalt:  
Lageplan  
-Einzugsgebiet Usterling-

Vorhabensträger:  
Stadtwerke Landau an der Isar  
Maria-Ward-Platz 1  
94405 Landau an der Isar

Maßstab: 1:2000

Unterlage: 14

Blatt Nr.: 8/12

|              | Datum            | Kürzel |
|--------------|------------------|--------|
| bearbeitet:  | 22.06.2026       | D.W.   |
| gezeichnet:  | 22.06.2026       | D.W.   |
| geprüft:     | 22.06.2026       | D.W.   |
| Projekt Nr.: | LAN-STW_2025-546 |        |

Datum

Zeichenerklärung:



Schmutzwasserkanal mit Schächte bestehend



Regenwasserkanal mit Schächte bestehend



Pumpstation, bestehend



Einzugsgebiet Schmutzwasserkanal  
EZG KA | Links d. Isar | RÜ III




nicht angeschlossene Einzelanwesen



6 = Nr. EZG Schmutzwasser  
1,54 = angeschlossene Fläche  
50 = Fremdwasserzufluss [ % ]



Mischwasserkanal mit Schächte bestehend

 

Verrohrung bestehend



bestehende Kläranlage




Einzugsgebiet Schmutzwasserkanal,  
KA | RÜ I | RÜ II | RÜ III | Links d. Isar

|                     |
|---------------------|
| Einleitung 1        |
| 1234 l/s   1234/ 56 |
| Landau a.d.Isar     |

Bezeichnung Einleitungsstelle  
Abflussmenge | Flurnummer  
Gemarkung



6 = Nr. EZG Mischwasser  
1,54 = angeschlossene Fläche  
0,45 = Abflussbeiwert

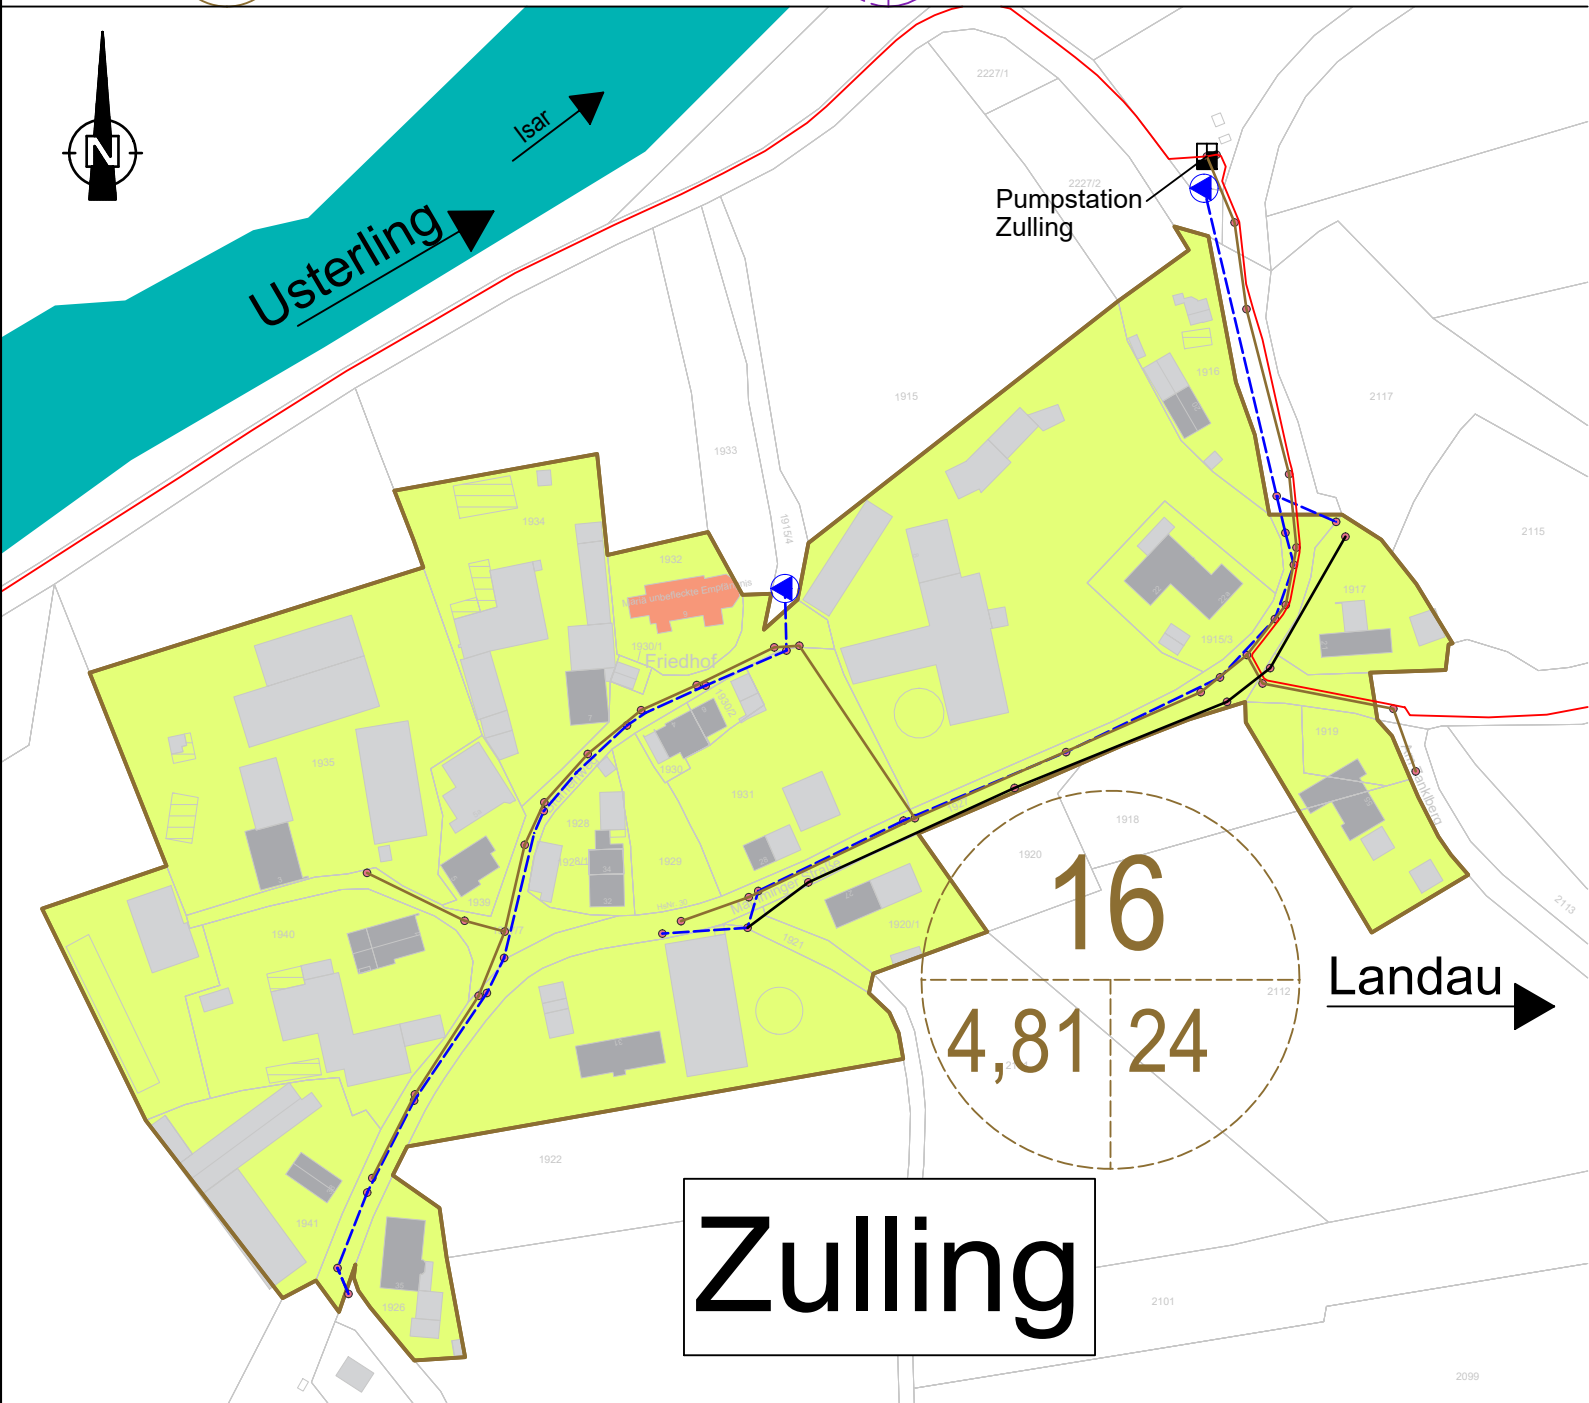

|     |                  |       |        |
|-----|------------------|-------|--------|
|     |                  |       |        |
|     |                  |       |        |
| Nr. | Art der Änderung | Datum | Kürzel |


Entwurfsverfasser:  


OBW  
Ingenieurgesellschaft

Weidenstraße 72, 94405 Landau an der Isar  
Telefon: 09951 / 6901 - 0, Fax: 09951 / 6901 - 25  
E-Mail: [info@obw-ig.de](mailto:info@obw-ig.de)  
Internet: [www.obw-ig.de](http://www.obw-ig.de)

22.06.2026

Datum

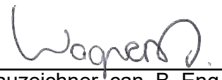  
Daniel Wagner, Bauzeichner, can. B. Eng.

WASSERRECHTSVERFAHREN

Vorhaben:  
Überrechnung Kanalnetz Landau an der Isar

Vorhabensort:  
Stadtgebiet Landau an der Isar  
Landkreis Dingolfing - Landau

Inhalt:  
**Lageplan**  
-Einzugsgebiet Zulling-


Vorhabensträger:  


Stadtwerke Landau an der Isar  
Maria-Ward-Platz 1  
94405 Landau an der Isar

|              |                  |        |
|--------------|------------------|--------|
| Maßstab:     | 1:2000           |        |
| Unterlage:   | 14               |        |
| Blatt Nr.:   | 9/12             |        |
|              | Datum            | Kürzel |
| bearbeitet:  | 22.06.2026       | D.W.   |
| gezeichnet:  | 22.06.2026       | D.W.   |
| geprüft:     | 22.06.2026       | D.W.   |
| Projekt Nr.: | LAN-STW_2025-546 |        |

Datum



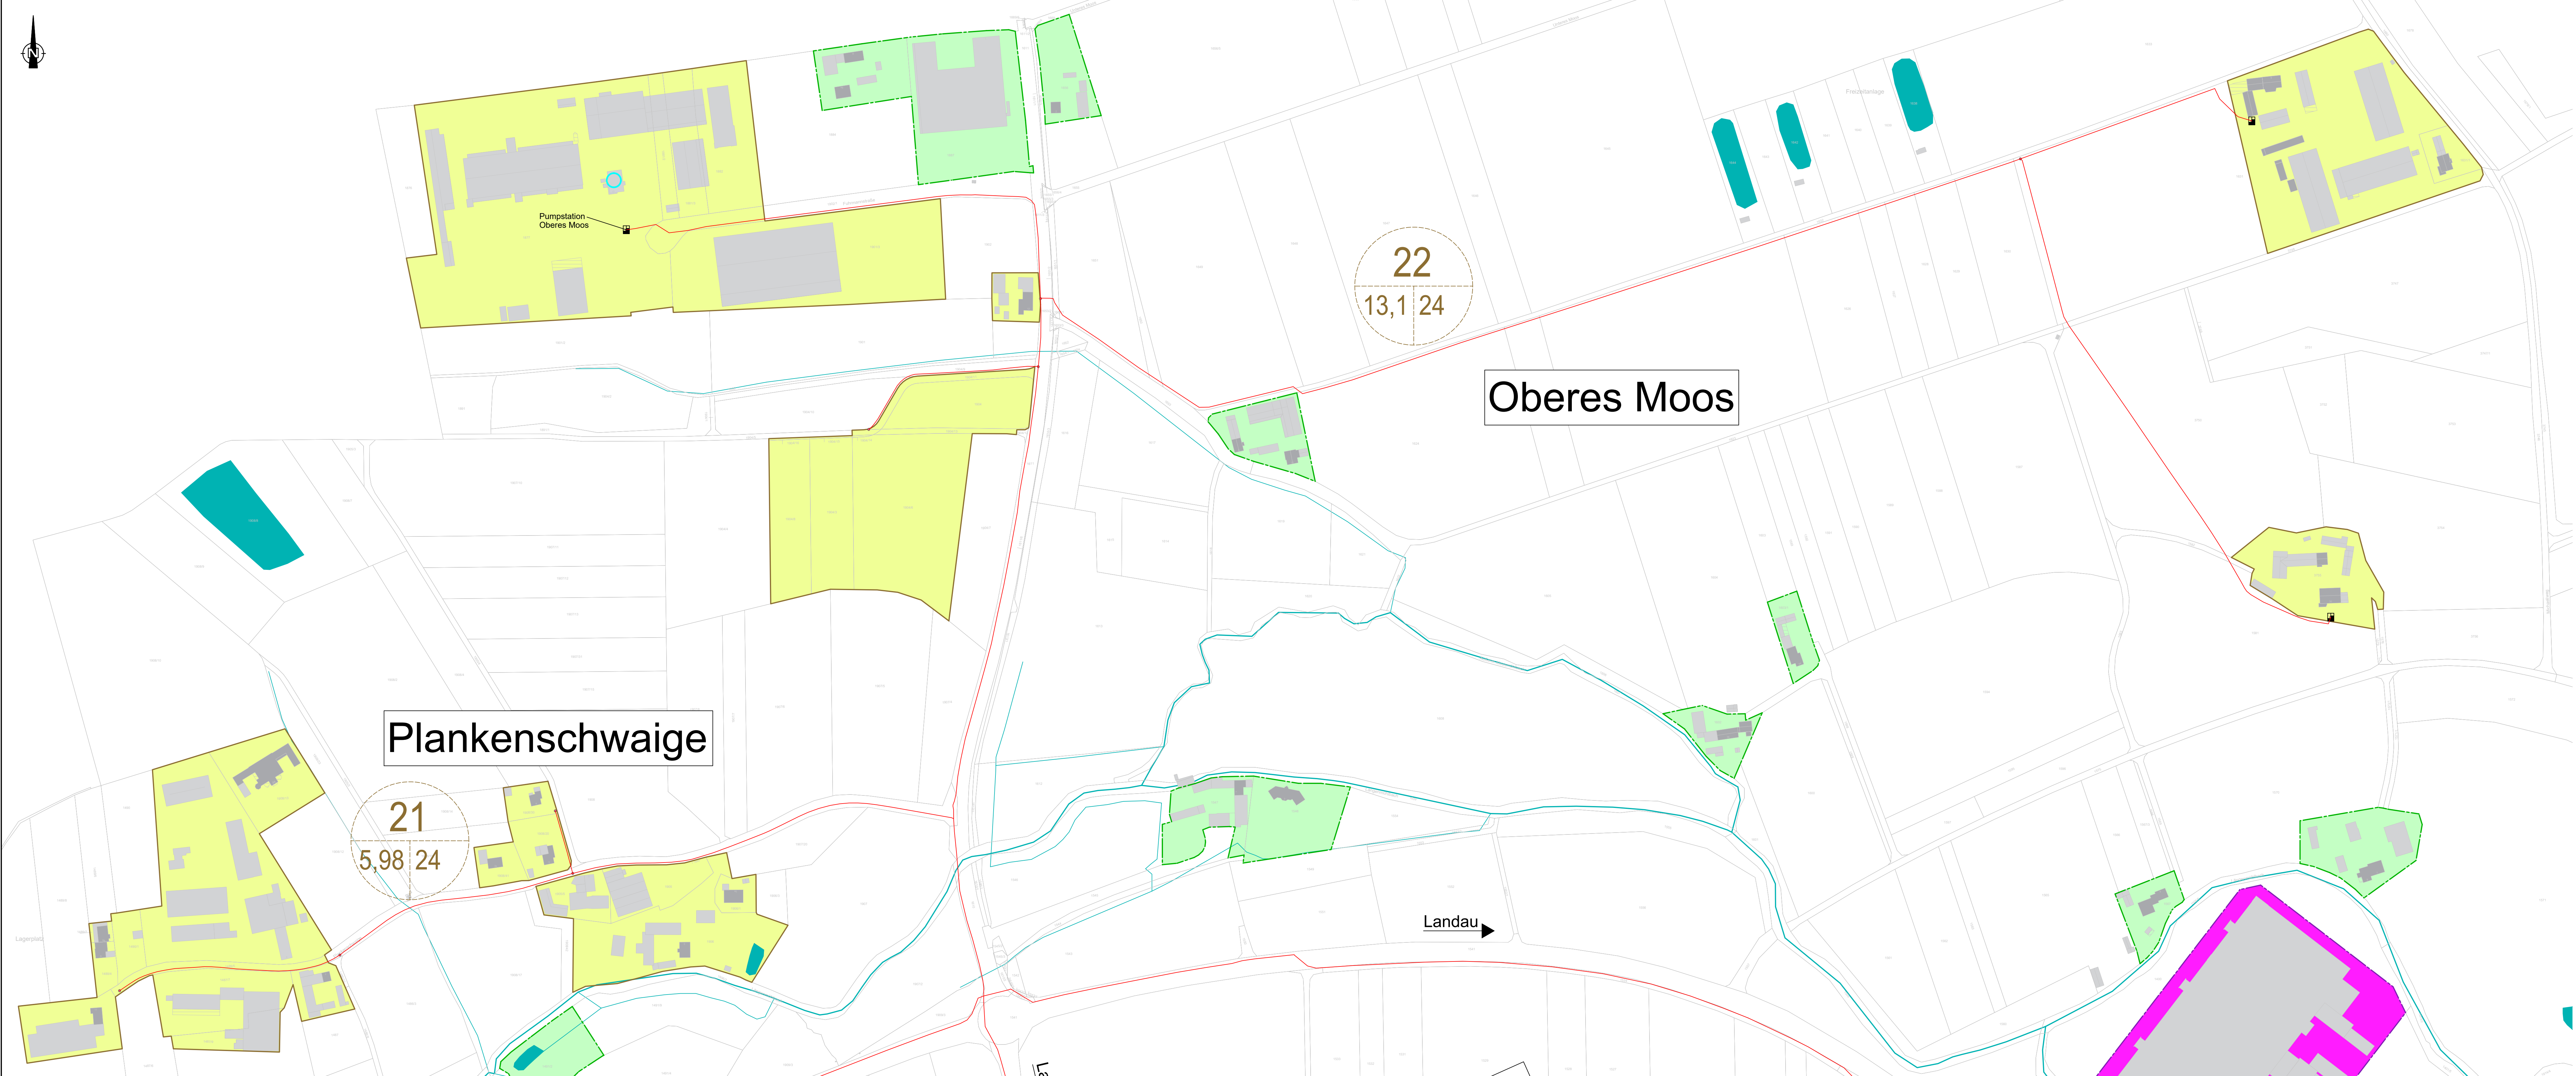

**Zeichenerklärung:**

|  |                                                                                          |  |                                                                                  |
|--|------------------------------------------------------------------------------------------|--|----------------------------------------------------------------------------------|
|  | Schmutzwasserkanal mit Schächte bestehend                                                |  | Mischwasserkanal mit Schächte bestehend                                          |
|  | Regenwasserkanal mit Schächte bestehend                                                  |  | Verrohrung bestehend                                                             |
|  | Pumpstation, bestehend                                                                   |  | bestehende Kläranlage                                                            |
|  | Einzugsgebiet Schmutzwasserkanal EZG KA I Links d. Isar I RU III                         |  | Einzugsgebiet Schmutzwasserkanal, KA I RU I I RU II I RU III I Links d. Isar     |
|  | nicht angeschlossene Einzelanwesen                                                       |  | Bezeichnung Einleitungsstelle Abflussmenge I Flurnummer Gemarkung                |
|  | 6 = Nr. EZG Schmutzwasser<br>1,54 = angeschlossene Fläche<br>50 = Fremdwasserzufluss [%] |  | 6 = Nr. EZG Mischwasser<br>1,54 = angeschlossene Fläche<br>0,45 = Abflussbeiwert |
|  | best. Einleitungsstelle MW-Entlastung in ein Gewässer                                    |  | best. Einleitungsstelle RW-Kanal in ein Gewässer                                 |
|  | Trinkwasser-Großverbraucher [m³/Jahr]<br>≥ 5000 I 2000 - 5000 I 500 - 2000               |  | Vorfluter                                                                        |

|   |  |                  |                  |        |  |       |  |  |        |  |  |
|---|--|------------------|------------------|--------|--|-------|--|--|--------|--|--|
| Nr.   |  |                  | Art der Änderung |        |  | Datum |  |  | Kürzel |  |  |
| Entwurfsverfasser:   |  |                  |                  |        |  |       |  |  |        |  |  |
| <br>Ingenieurgesellschaft:<br>Weidenstraße 72, 94405 Landau an der Isar<br>Telefon: 09951 / 6901 - 0, Fax: 09951 / 6901 - 25<br>E-Mail: info@obw-ig.de<br>Internet: www.obw-ig.de |  |                  |                  |        |  |       |  |  |        |  |  |
| 22.06.2026<br>Datum Daniel Wagner, Bauzeichner, can. B. Eng.   |  |                  |                  |        |  |       |  |  |        |  |  |
| <b>WASSERRECHTSVERFAHREN</b>   |  |                  |                  |        |  |       |  |  |        |  |  |
| Vorhaben:<br>Überrechnung Kanalnetz Landau an der Isar   |  |                  |                  |        |  |       |  |  |        |  |  |
| Vorhabensort:<br>Stadtgebiet Landau an der Isar<br>Landkreis Dingolfing - Landau                                                                                                  |  |                  |                  |        |  |       |  |  |        |  |  |
| Inhalt:<br><b>Lageplan</b><br>-Einzugsgebiet Landau Oberes Moos-   |  |                  |                  |        |  |       |  |  |        |  |  |
| Vorhabensträger:<br><br>Stadtwerke Landau an der Isar<br>Maria-Ward-Platz 1<br>94405 Landau an der Isar                                                                           |  |                  |                  |        |  |       |  |  |        |  |  |
| Maßstab:   |  | <b>1:2000</b>    |                  |        |  |       |  |  |        |  |  |
| Unterlage:   |  | <b>14</b>        |                  |        |  |       |  |  |        |  |  |
| Blatt Nr.:   |  | <b>10/12</b>     |                  |        |  |       |  |  |        |  |  |
| bearbeitet:   |  | Datum            |                  | Kürzel |  |       |  |  |        |  |  |
| gezeichnet:   |  | 22.06.2026       |                  | D.W.   |  |       |  |  |        |  |  |
| geprüft:   |  | 22.06.2026       |                  | D.W.   |  |       |  |  |        |  |  |
| Projekt Nr.:   |  | LAN-STW_2025-546 |                  |        |  |       |  |  |        |  |  |
| Datum   |  |                  |                  |        |  |       |  |  |        |  |  |

H/B = 470 / 1300 (0.61m²)

Allplan 2025






- Zeichenerklärung:**
- Schmutzwasserkanal mit Schächte bestehend
  - Regenwasserkanal mit Schächte bestehend
  - Pumpstation, bestehend
  - Einzugsgebiet Schmutzwasserkanal EZG KA I Links d. Isar I RO III
  - nicht angeschlossene Einzelwesen
  - 6 = Nr. EZG Schmutzwasser 1,54 = angeschlossene Fläche 90 = Frischwasserzulauf [%]
  - best. Einleitungsstelle MW-Erlastung in ein Gewässer
  - Trinkwasser-Großverbraucher [m³/Tag] ≥ 5000 I 2000 - 5000 I 500 - 2000
  - Mischwasserkanal mit Schächte bestehend
  - Verrohrung bestehend
  - bestehende Kläranlage
  - Einzugsgebiet Schmutzwasserkanal KA I RO III I RO III I Links d. Isar
  - Bezeichnung Einleitungsstelle Abflussmenge I Flurnummer Gemarkung
  - 6 = Nr. EZG Mischwasser 1,54 = angeschlossene Fläche 0,45 = Abflusswert
  - best. Einleitungsstelle RW-Kanal in ein Gewässer
  - Vorfluter

|   |  |  |  |                  |  |  |  |       |  |  |  |        |  |  |  |
|---|--|--|--|------------------|--|--|--|-------|--|--|--|--------|--|--|--|
| Nr.   |  |  |  | Art der Änderung |  |  |  | Datum |  |  |  | Kürzel |  |  |  |
| Entwurfsverfasser:   |  |  |  |                  |  |  |  |       |  |  |  |        |  |  |  |
| <br>Weidenstraße 72, 94405 Landau an der Isar<br>Telefon: 09951 / 6901 - 0, Fax: 09951 / 6901 - 25<br>E-Mail: info@obw.de<br>Internet: www.obw-ig.de |  |  |  |                  |  |  |  |       |  |  |  |        |  |  |  |
| 22.06.2026<br>Datum: Daniel Wagner, Bauzeichner, Gm. B. Tng   |  |  |  |                  |  |  |  |       |  |  |  |        |  |  |  |
| <b>WASSERRECHTSVERFAHREN</b>   |  |  |  |                  |  |  |  |       |  |  |  |        |  |  |  |
| Vorhaben:   |  |  |  |                  |  |  |  |       |  |  |  |        |  |  |  |
| Überrechnung Kanalnetz Landau an der Isar   |  |  |  |                  |  |  |  |       |  |  |  |        |  |  |  |
| Vorhabensort:   |  |  |  |                  |  |  |  |       |  |  |  |        |  |  |  |
| Stadtgebiet Landau an der Isar<br>Landkreis Dingolfing - Landau   |  |  |  |                  |  |  |  |       |  |  |  |        |  |  |  |
| Inhalt:   |  |  |  |                  |  |  |  |       |  |  |  |        |  |  |  |
| <b>Lageplan</b><br>-Einzugsgebiet Landau Nord zwischen Isar und Bahnlinie-   |  |  |  |                  |  |  |  |       |  |  |  |        |  |  |  |
| Vorhabens Träger:   |  |  |  |                  |  |  |  |       |  |  |  |        |  |  |  |
| <br>Stadtwerke Landau an der Isar<br>Marie-Vard-Platz 1<br>94405 Landau an der Isar                                                                |  |  |  |                  |  |  |  |       |  |  |  |        |  |  |  |
| Maßstab: <b>1:2000</b>   |  |  |  |                  |  |  |  |       |  |  |  |        |  |  |  |
| Unterlage: <b>14</b>   |  |  |  |                  |  |  |  |       |  |  |  |        |  |  |  |
| Blatt Nr.: <b>11/12</b>   |  |  |  |                  |  |  |  |       |  |  |  |        |  |  |  |
| Datum: 22.06.2026   |  |  |  |                  |  |  |  |       |  |  |  |        |  |  |  |
| bearbeitet: 22.06.2026 D.W.   |  |  |  |                  |  |  |  |       |  |  |  |        |  |  |  |
| gezeichnet: 22.06.2026 D.W.   |  |  |  |                  |  |  |  |       |  |  |  |        |  |  |  |
| geprüft: 22.06.2026 D.W.   |  |  |  |                  |  |  |  |       |  |  |  |        |  |  |  |
| Projekt Nr.: LAN-STW 2005-546   |  |  |  |                  |  |  |  |       |  |  |  |        |  |  |  |
| Altkanal 202   |  |  |  |                  |  |  |  |       |  |  |  |        |  |  |  |




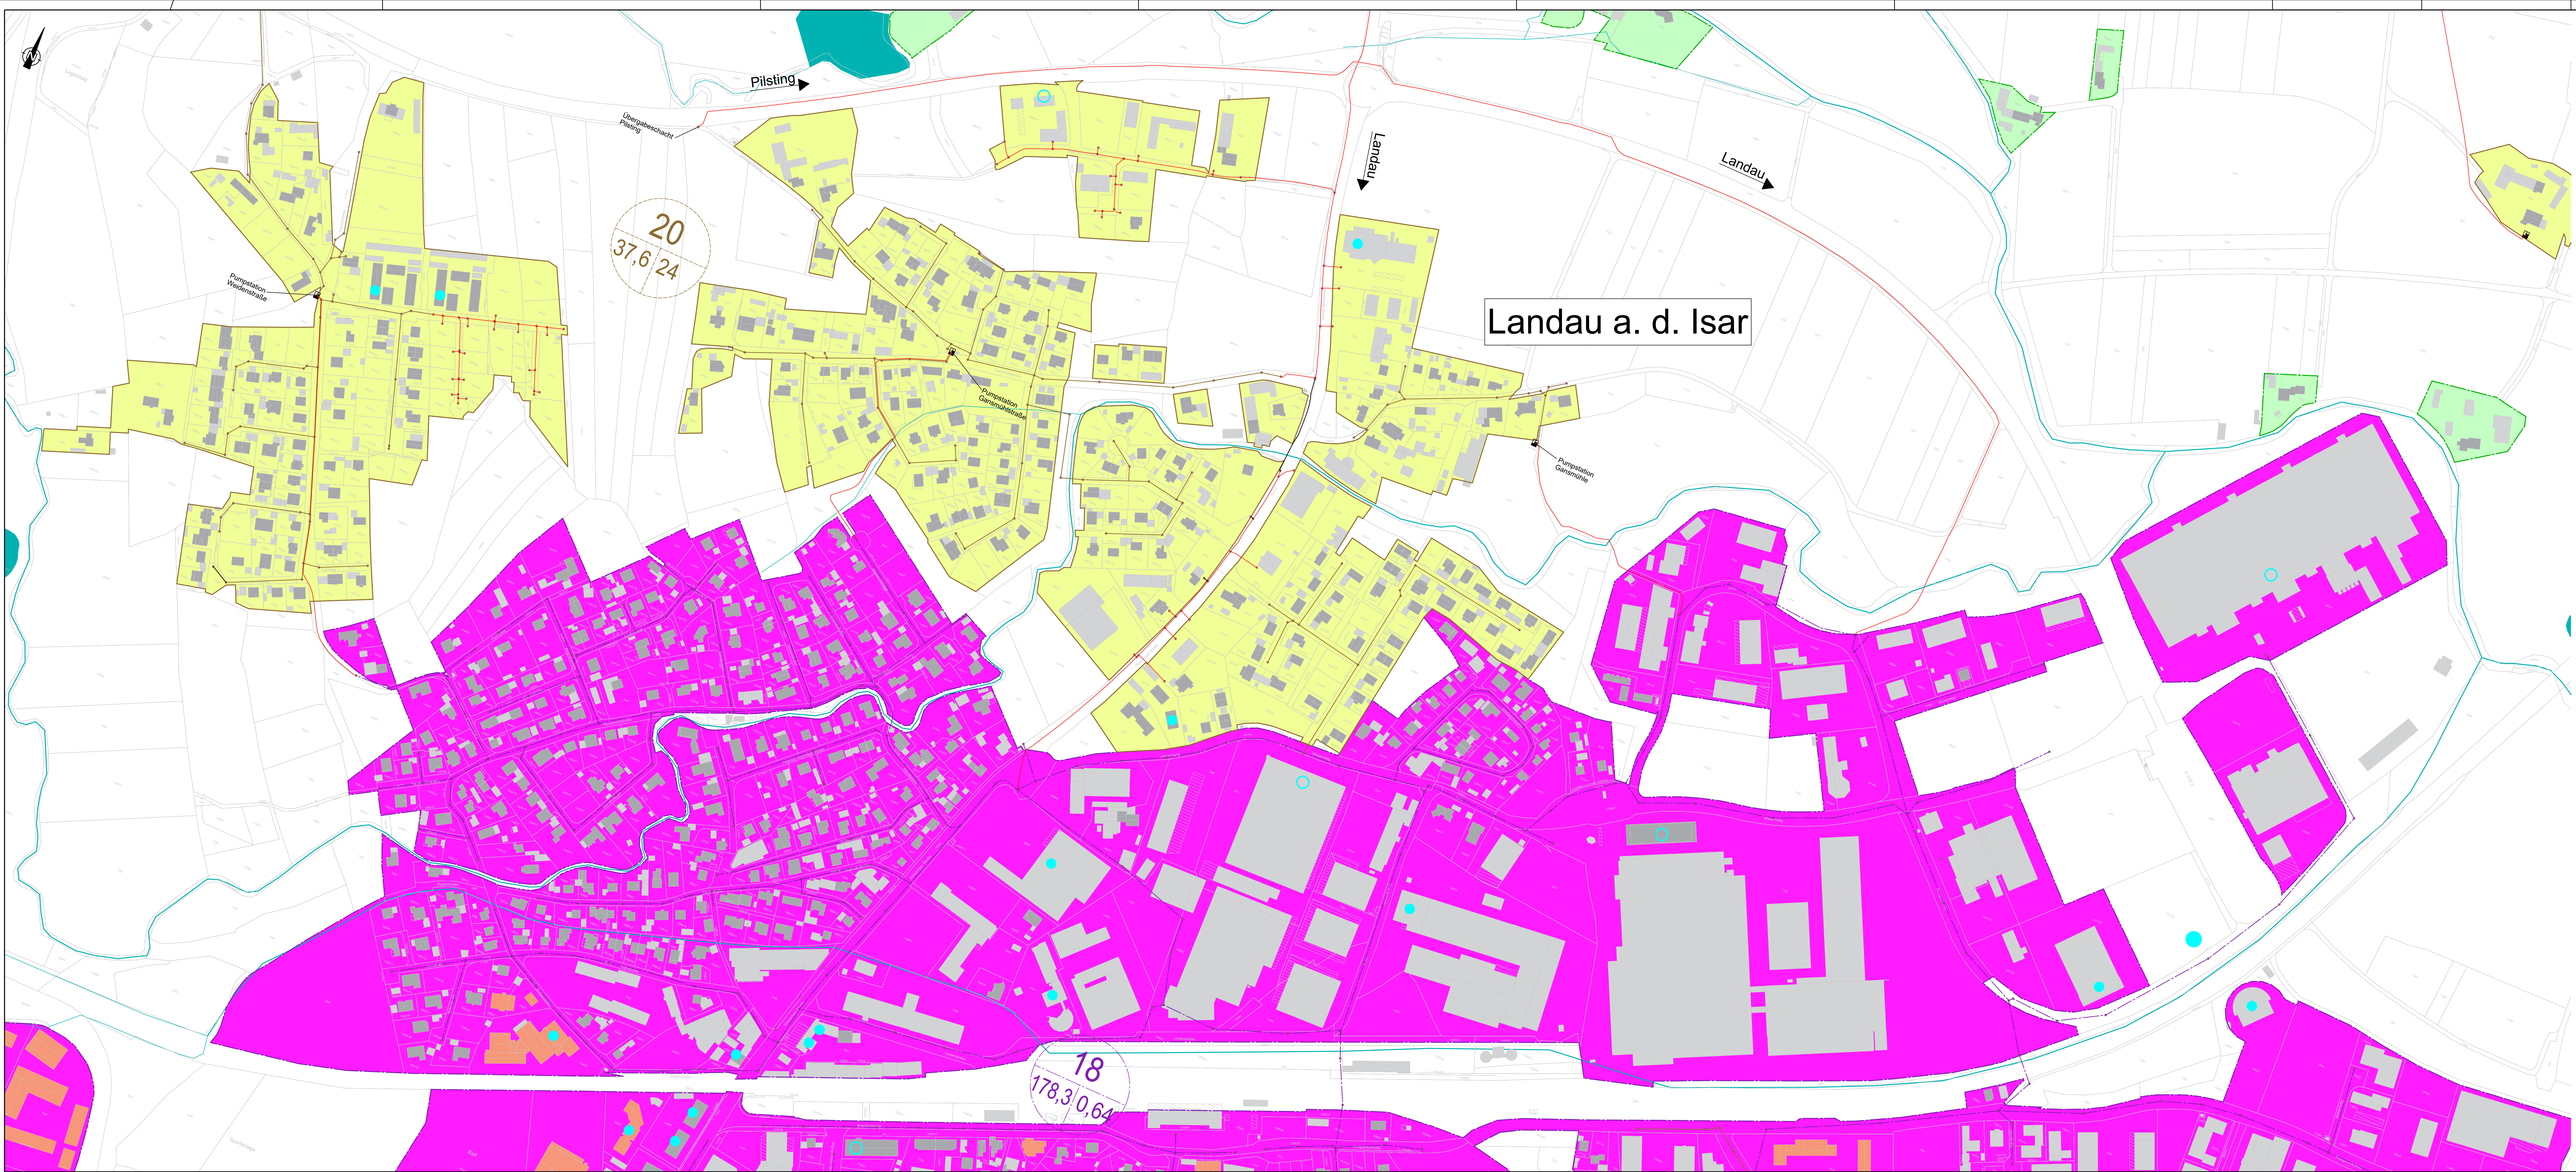


**Zeichenerklärung:**

|                                                                                    |                                                                           |
|------------------------------------------------------------------------------------|---------------------------------------------------------------------------|
| Schmutzwasserkanal mit Schächte bestehend                                          | Mischwasserkanal mit Schächte bestehend                                   |
| Regenwasserkanal mit Schächte bestehend                                            | Verrohrung bestehend                                                      |
| Pumpstation, bestehend                                                             | bestehende Kläranlage                                                     |
| Einzugsgebiet Schmutzwasserkanal EZZ-KA I RUI I RUI II I RUI III                   | Einzugsgebiet Schmutzwasserkanal KA I RUI I RUI II RUI III I Lins d. Isar |
| nicht angeschlossene Einzelanwesen                                                 | Einleitung 1 1234 56 1234 56 Landau a. d. Isar                            |
| 6 = Nr. EZZ Schmutzwasser 1.54 = angeschlossene Fläche 50 = Fremdwasserzufluss [%] | 6 = Nr. EZZ Mischwasser 1.54 = angeschlossene Fläche 0.45 = Abflusswert   |
| best. Einleitungsstelle MW-Entlastung in ein Gewässer                              | best. Einleitungsstelle RW-Kanal in ein Gewässer                          |
| Trinkwasser-Größtverbraucher [m³/Jahr] > 5000 I 2000 - 5000 I 500 - 2000           | Vorfluter                                                                 |

|   |  |                  |  |              |  |        |  |
|---|--|------------------|--|--------------|--|--------|--|
| Nr.   |  | Art der Änderung |  | Datum        |  | Kürzel |  |
| <b>Entwurfsverfasser:</b>   |  |                  |  |              |  |        |  |
| <b>OBW</b><br>Ingenieurgesellschaft<br>Weidenstraße 72, 94405 Landau an der Isar<br>Telefon: 09951 / 6901 - 0, Fax: 09951 / 6901 - 25<br>E-Mail: info@obw-ig.de<br>Internet: www.obw-ig.de |  |                  |  |              |  |        |  |
| 22.06.2026<br>Datum Daniel Wagner, Bauzeichner, vom B. Eng.   |  |                  |  |              |  |        |  |
| <b>WASSERRECHTSVERFAHREN</b>   |  |                  |  |              |  |        |  |
| Vorhaben:<br>Überrechnung Kanalnetz Landau an der Isar   |  |                  |  |              |  |        |  |
| Vorhabenort:<br>Stadtgebiet Landau an der Isar<br>Landkreis Dingolfing - Landau   |  |                  |  |              |  |        |  |
| Inhalt:<br><b>Lageplan</b><br>-Einzugsgebiet Landau Nord zwischen Bahnlinie und DGF 3-   |  |                  |  |              |  |        |  |
| Vorhabensträger:<br><b>Stadwerke Landau an der Isar</b><br>Maria-Ward-Platz 1<br>94405 Landau an der Isar                                                                                  |  |                  |  |              |  |        |  |
| Maßstab:   |  | <b>1:2000</b>    |  |              |  |        |  |
| Unterlage:   |  | <b>14</b>        |  |              |  |        |  |
| Blatt Nr.:   |  | <b>12/12</b>     |  |              |  |        |  |
| bearbeitet:   |  | 22.06.2026       |  | Datum        |  | Kürzel |  |
| gezeichnet:   |  | 22.06.2026       |  | D.W.         |  |        |  |
| geprüft:   |  | 22.06.2026       |  | D.W.         |  |        |  |
| Projekt Nr.:   |  | LAN-STW_2025-546 |  | Allplan 2025 |  |        |  |
| Datum   |  |                  |  |              |  |        |  |
| H/B = 594 / 1500 (0.89m²)   |  |                  |  |              |  |        |  |



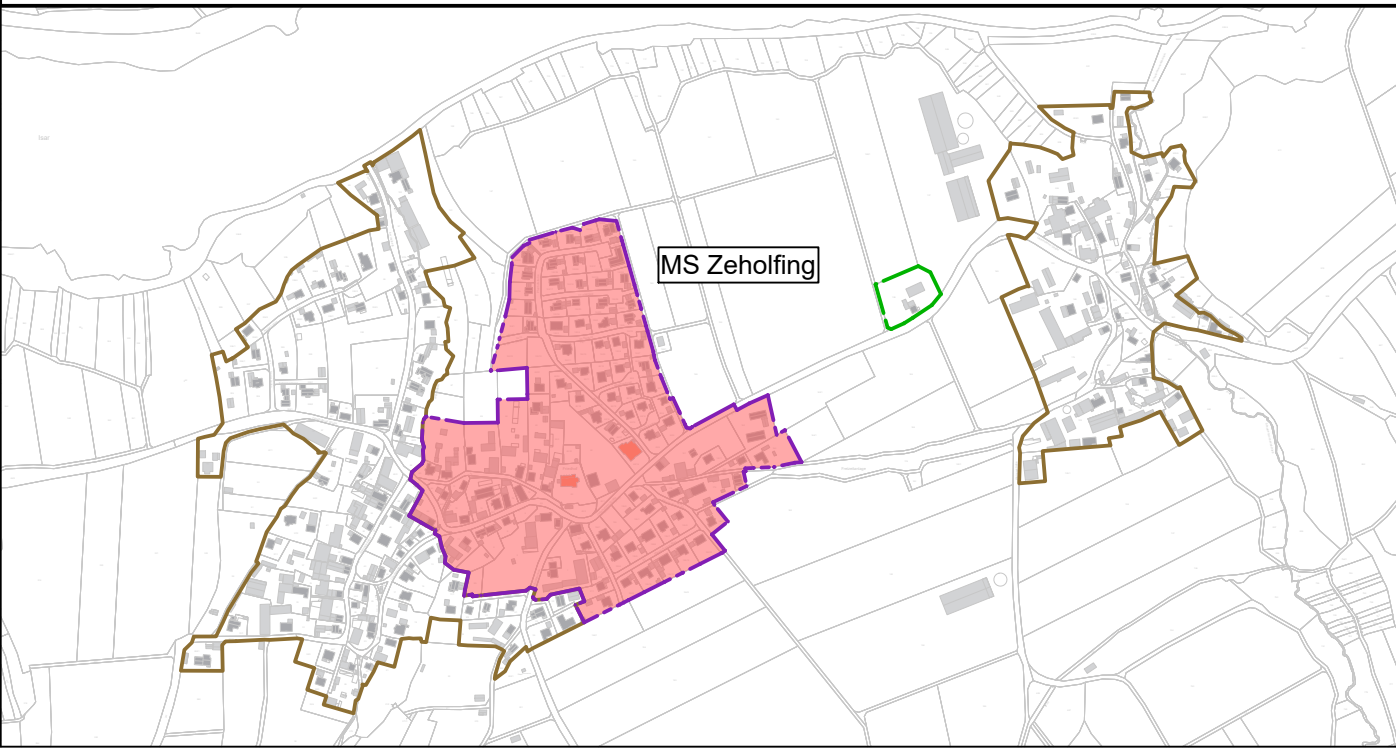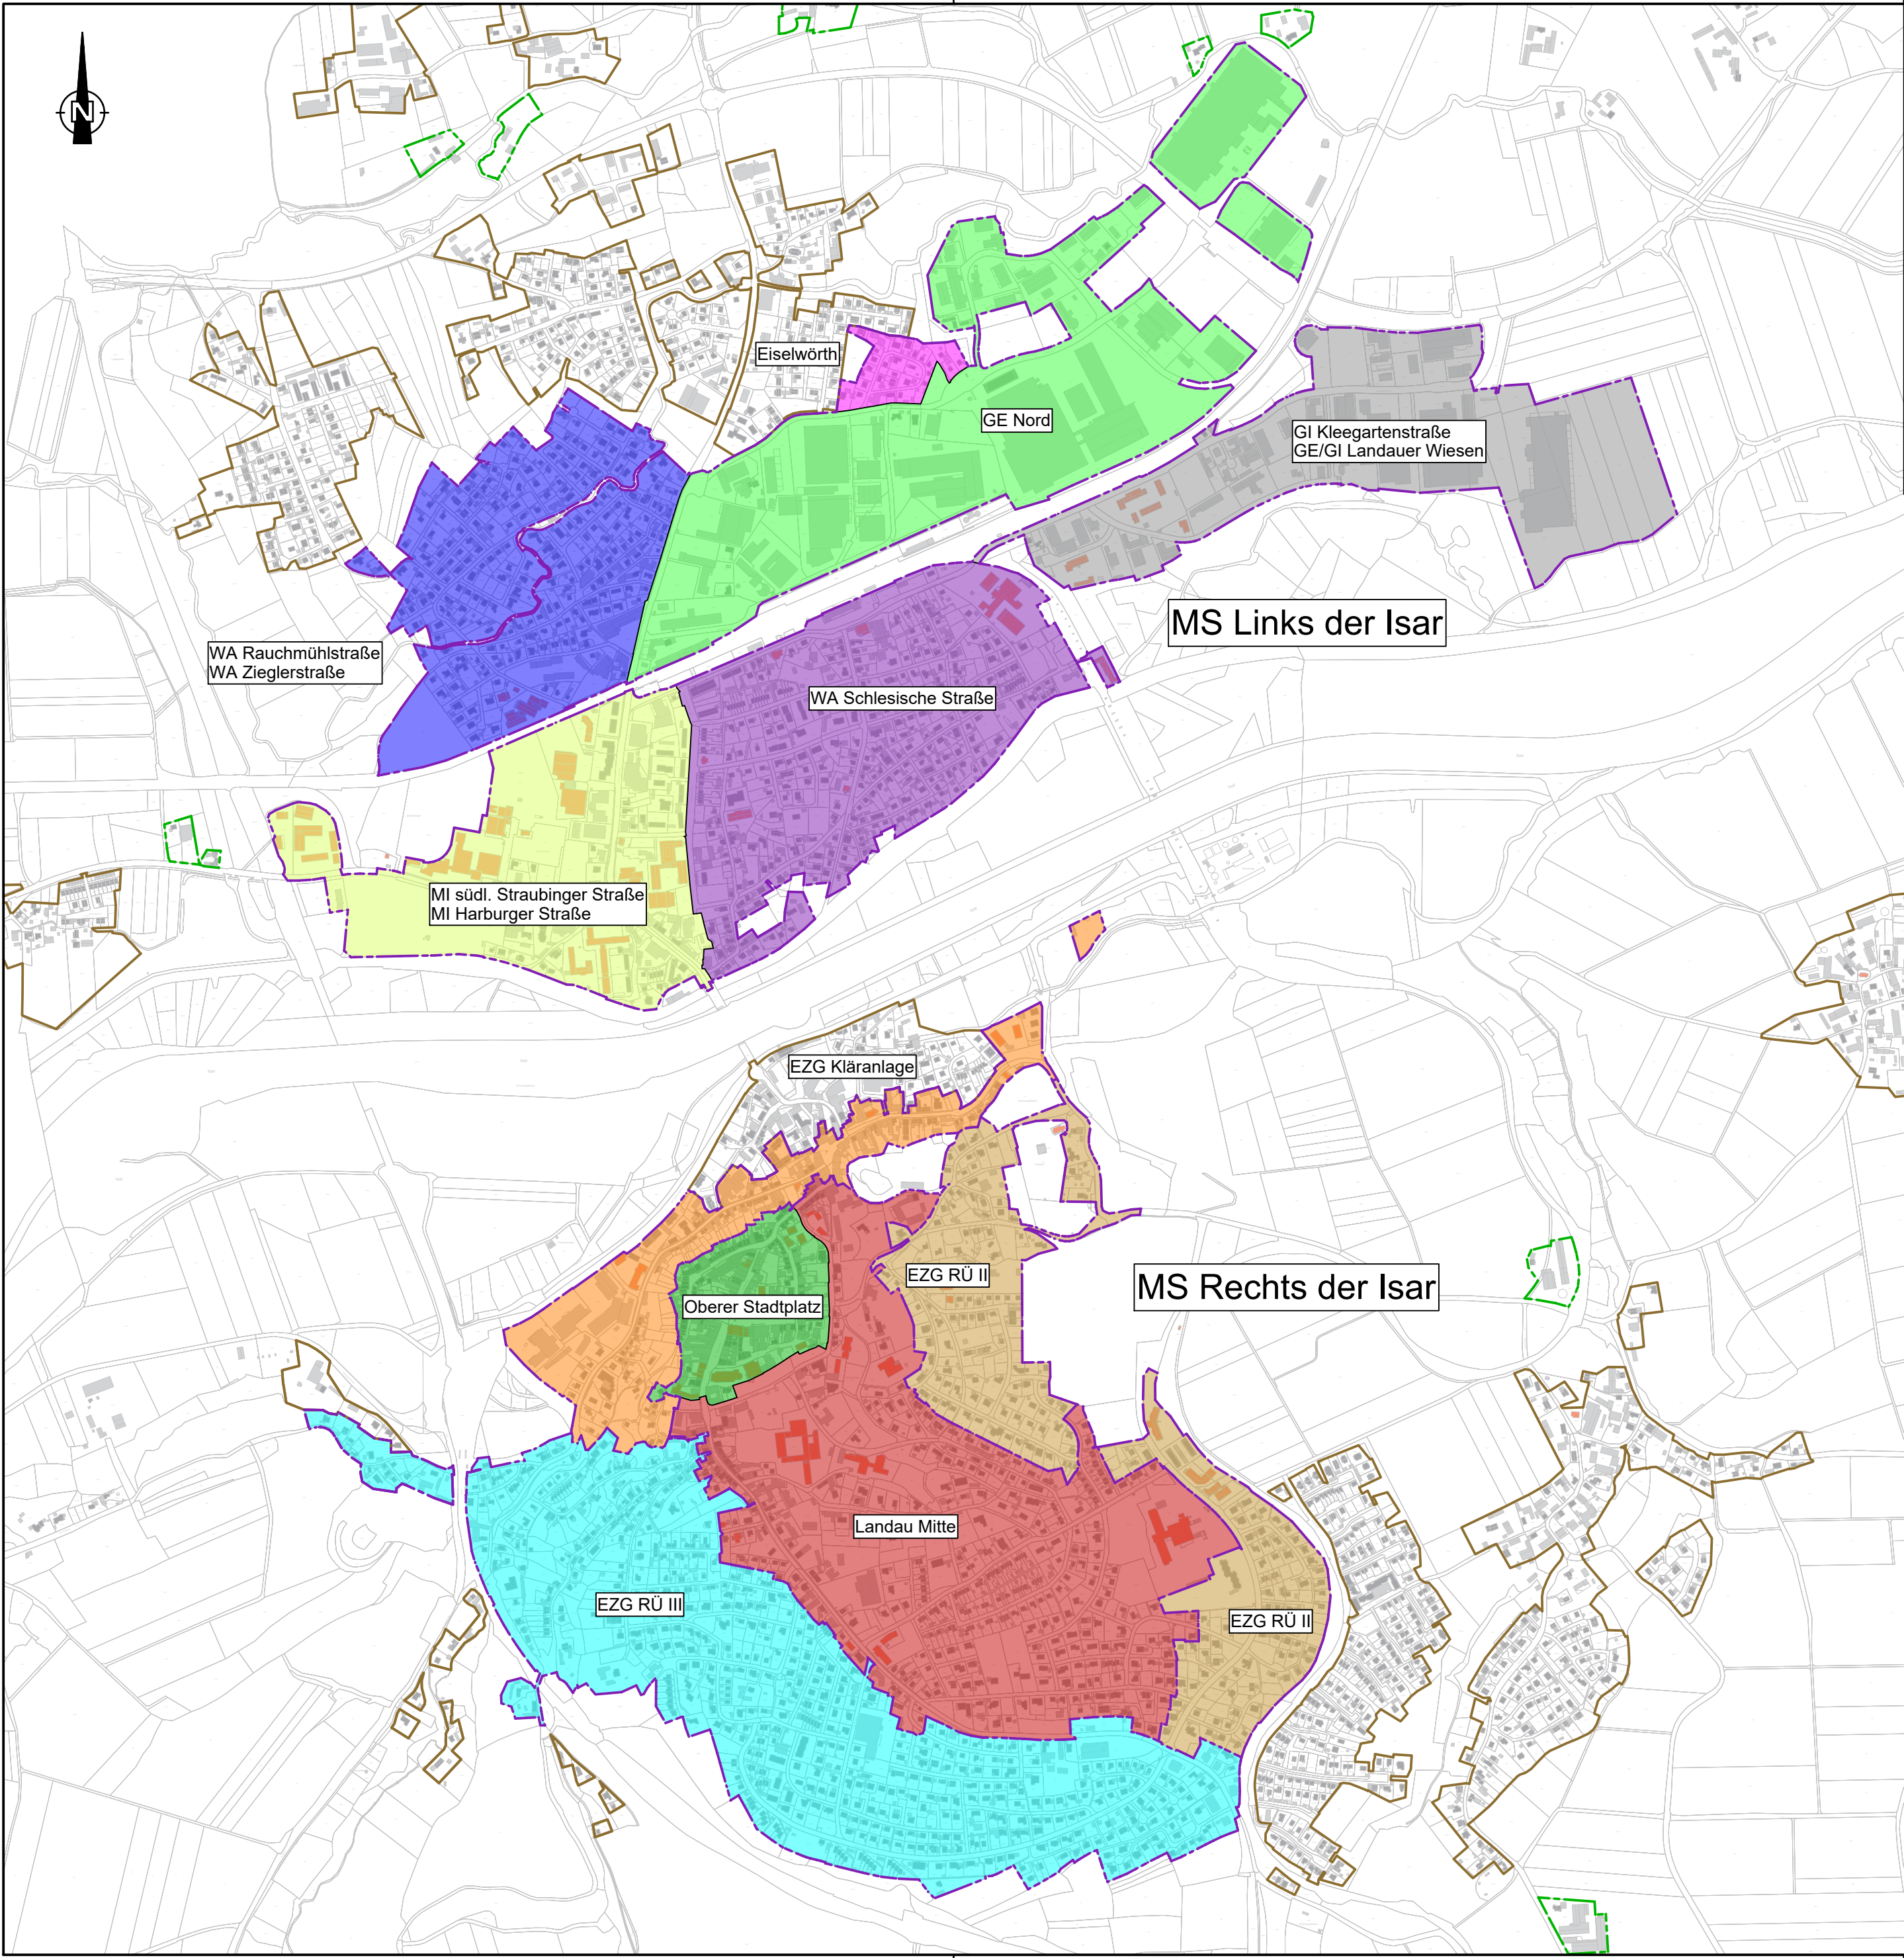

|     |                  |       |        |
|-----|------------------|-------|--------|
|     |                  |       |        |
|     |                  |       |        |
|     |                  |       |        |
|     |                  |       |        |
| Nr. | Art der Änderung | Datum | Kürzel |

Entwurfsverfasser:



Weidenstraße 72, 94405 Landau an der Isar  
Telefon: 09951 / 6901 - 0, Fax: 09951 / 6901 - 25  
E-Mail: info@obw-ig.de  
Internet: www.obw-ig.de

22.06.2026  
Datum  
Daniel Wagner, Bauzeichner, can. B. Eng.

# WASSERRECHTSVERFAHREN

Vorhaben:

Überrechnung Kanalnetz Landau an der Isar

Vorhabensort:

Stadtgebiet Landau an der Isar  
Landkreis Dingolfing - Landau

Inhalt:

**Lageplan**  
-Nutzungsgebiete Mischsystem-

Vorhabensträger:





Stadtwerke Landau an der Isar  
Maria-Ward-Platz 1  
94405 Landau an der Isar

Datum

|              |                  |        |
|--------------|------------------|--------|
| Maßstab:     | <b>1:10000</b>   |        |
| Unterlage:   | 15               |        |
| Blatt Nr.:   | 1/1              |        |
|              | Datum            | Kürzel |
| bearbeitet:  | 22.06.2026       | D.W.   |
| gezeichnet:  | 22.06.2026       | D.W.   |
| geprüft:     | 22.06.2026       | D.W.   |
| Projekt Nr.: | LAN-STW_2025-546 |        |



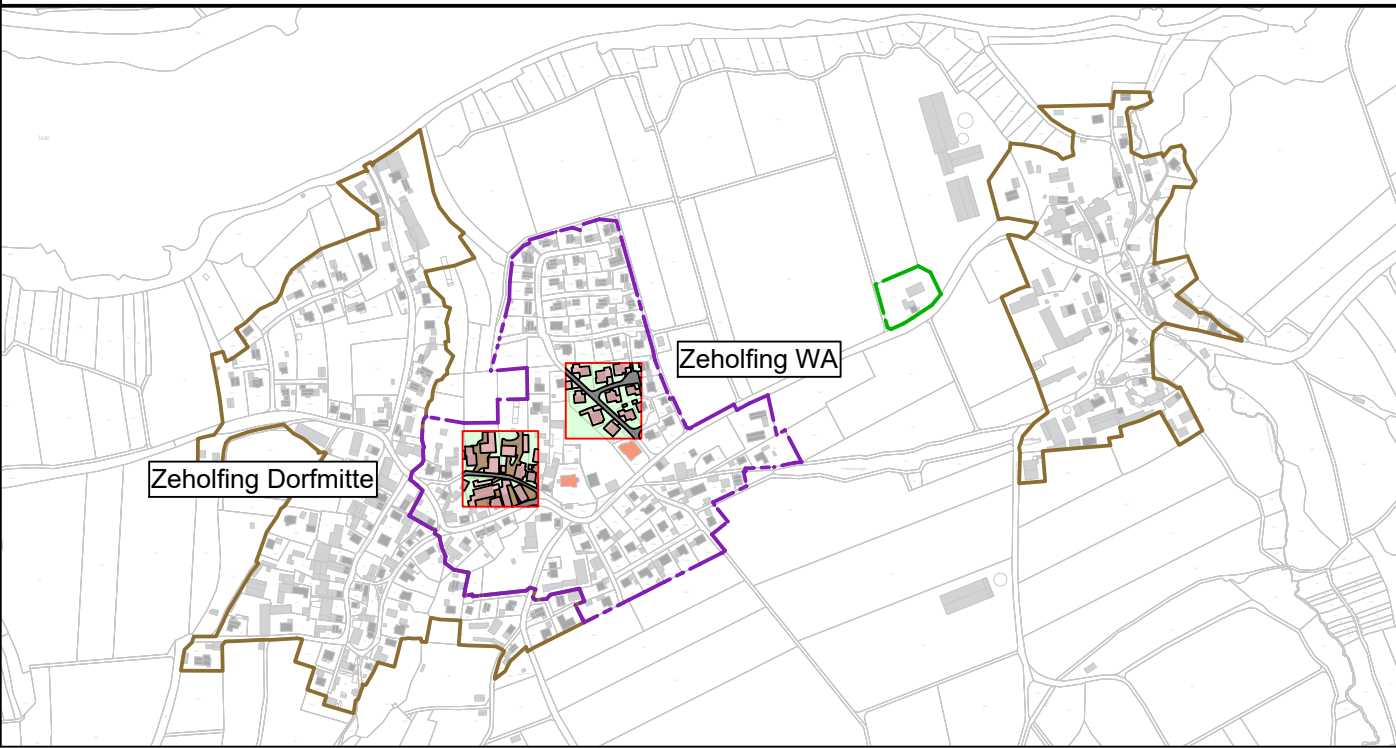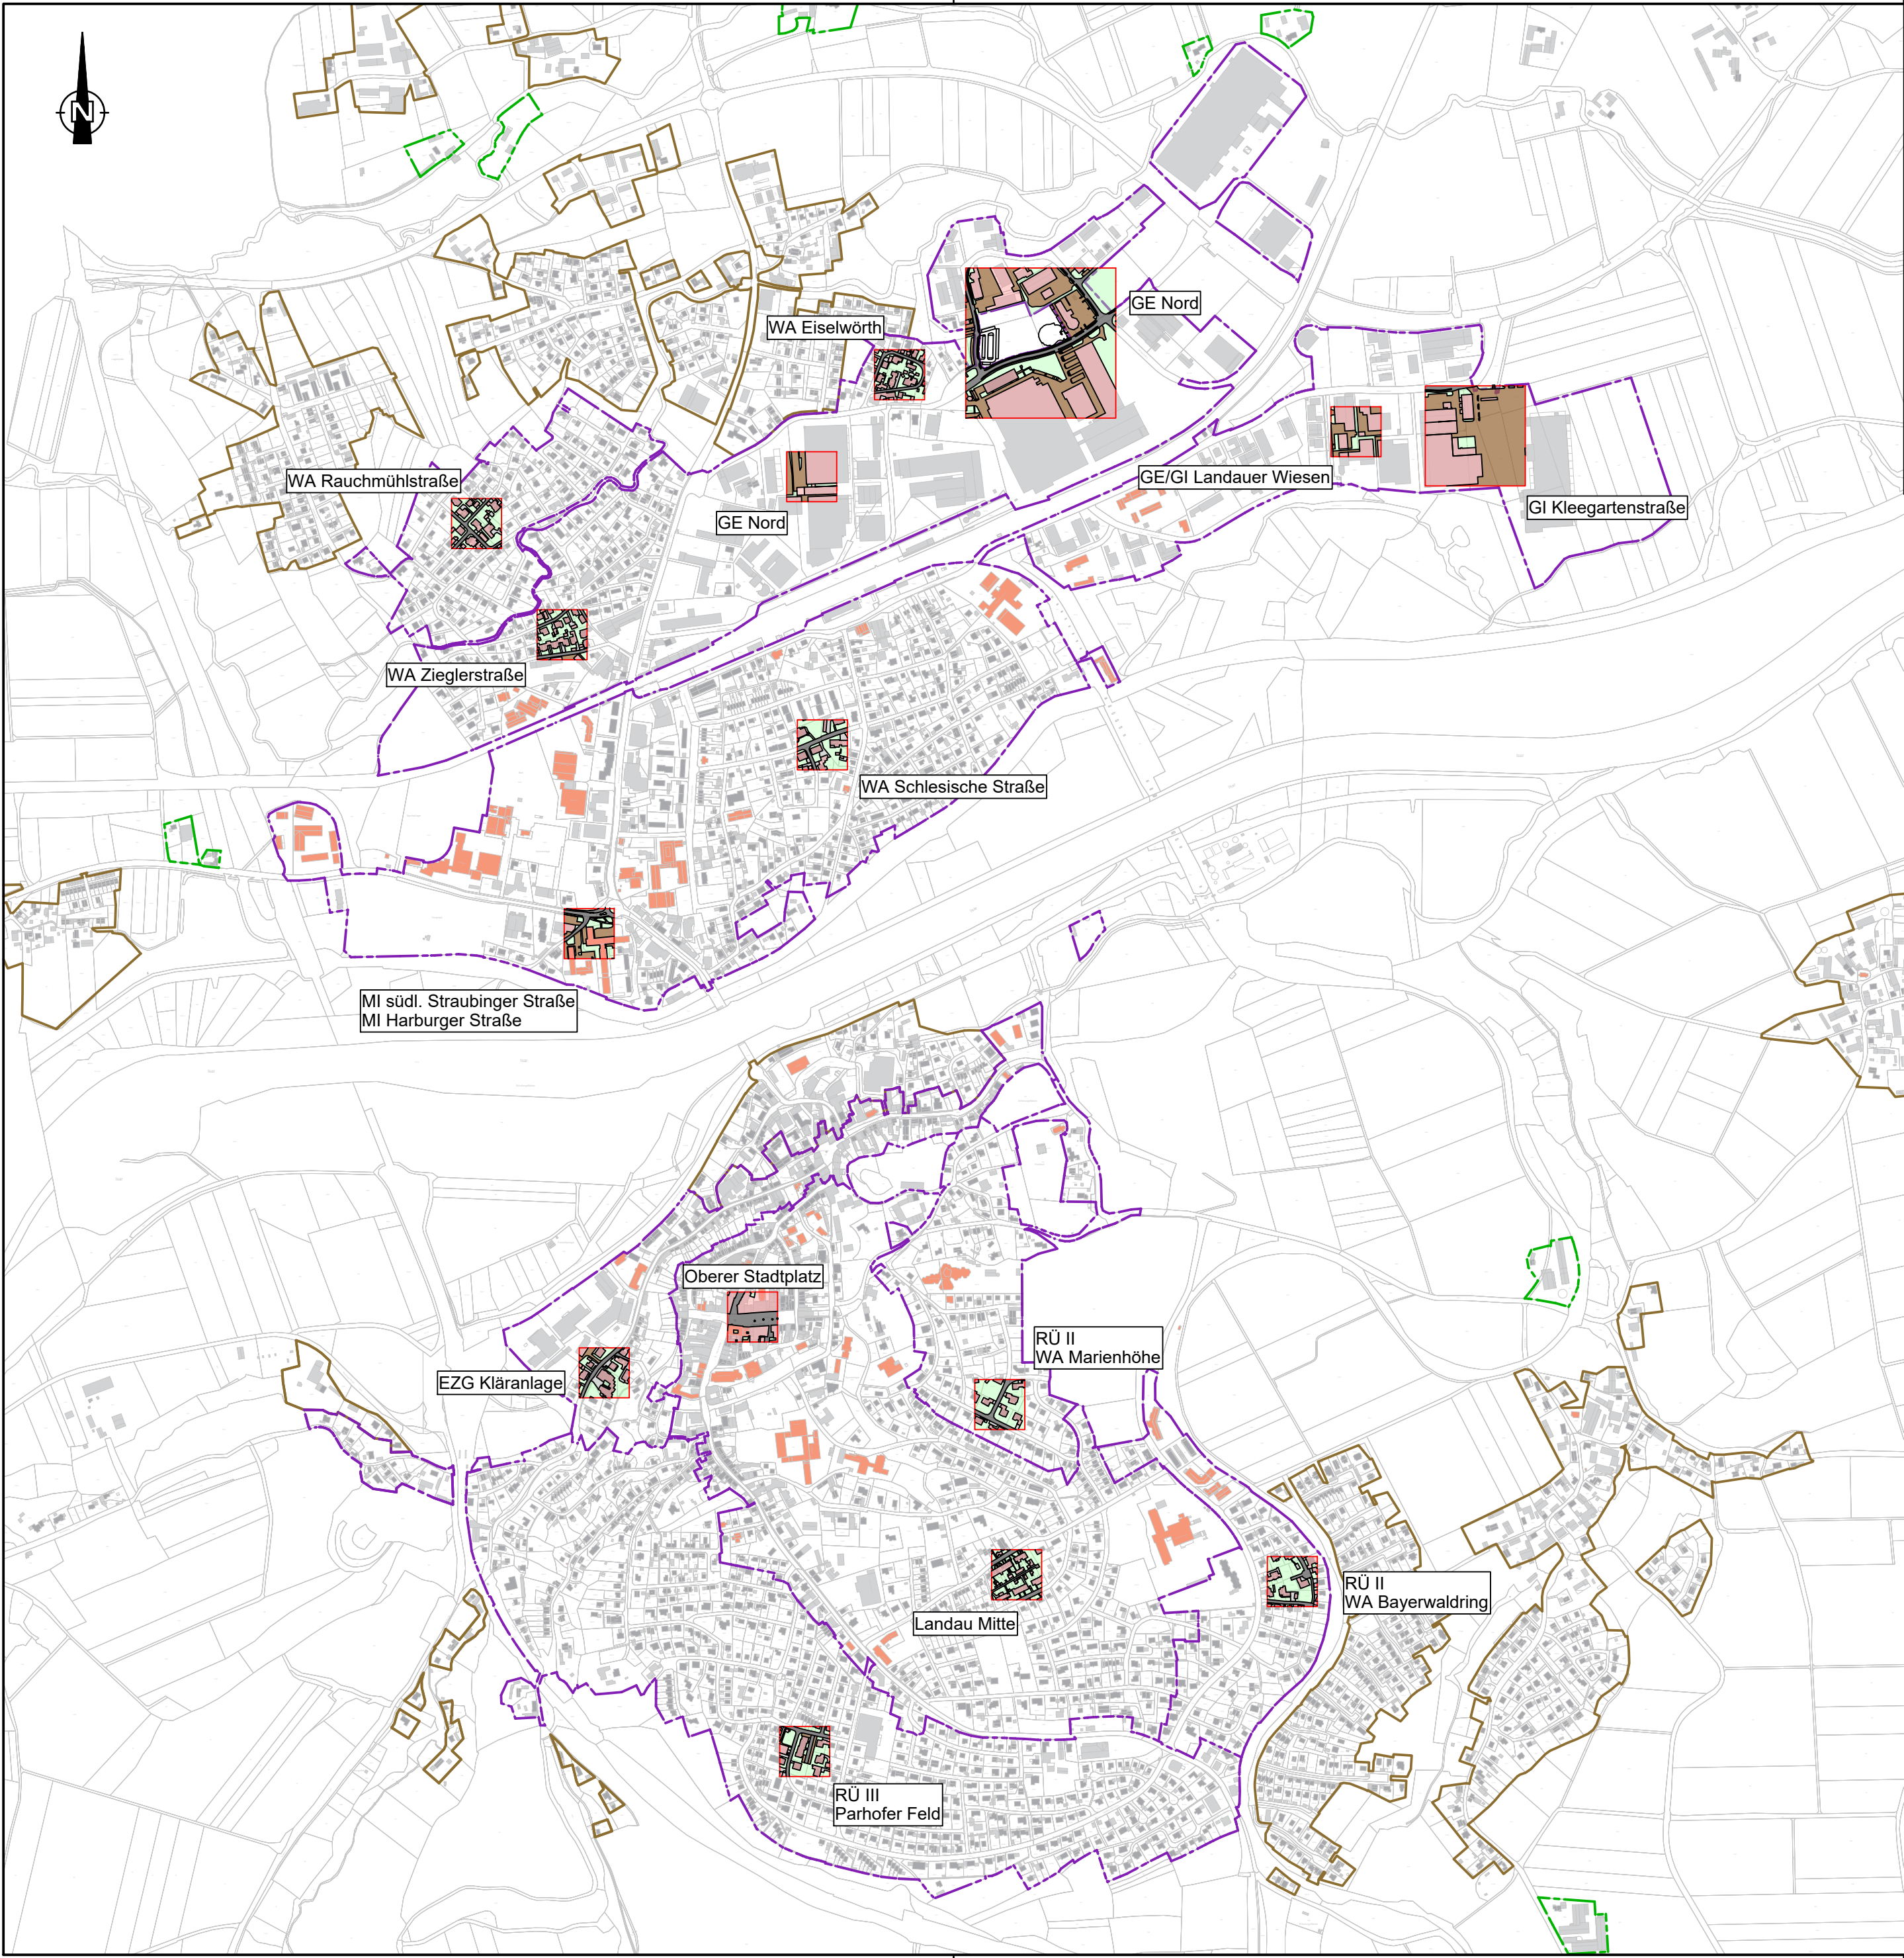

|     |                  |       |        |
|-----|------------------|-------|--------|
|     |                  |       |        |
|     |                  |       |        |
|     |                  |       |        |
|     |                  |       |        |
| Nr. | Art der Änderung | Datum | Kürzel |

Entwurfsverfasser:



Weidenstraße 72, 94405 Landau an der Isar  
Telefon: 09951 / 6901 - 0, Fax: 09951 / 6901 - 25  
E-Mail: info@obw-ig.de  
Internet: www.obw-ig.de

22.06.2026  
Datum  
Daniel Wagner, Bauzeichner, can. B. Eng.

# WASSERRECHTSVERFAHREN

Vorhaben:

Überrechnung Kanalnetz Landau an der Isar

Vorhabensort:

Stadtgebiet Landau an der Isar  
Landkreis Dingolfing - Landau

Inhalt:

## Lageplan

-Rasterfelder Mischsystem-

Vorhabensträger:



Stadtwerke Landau an der Isar  
Maria-Ward-Platz 1  
94405 Landau an der Isar

Maßstab: 1:10000

Unterlage: 16


Blatt Nr.: 1/1

|              |                  |        |
|--------------|------------------|--------|
|              | Datum            | Kürzel |
| bearbeitet:  | 22.06.2026       | D.W.   |
| gezeichnet:  | 22.06.2026       | D.W.   |
| geprüft:     | 22.06.2026       | D.W.   |
| Projekt Nr.: | LAN-STW_2025-546 |        |

Datum




## RÜ I

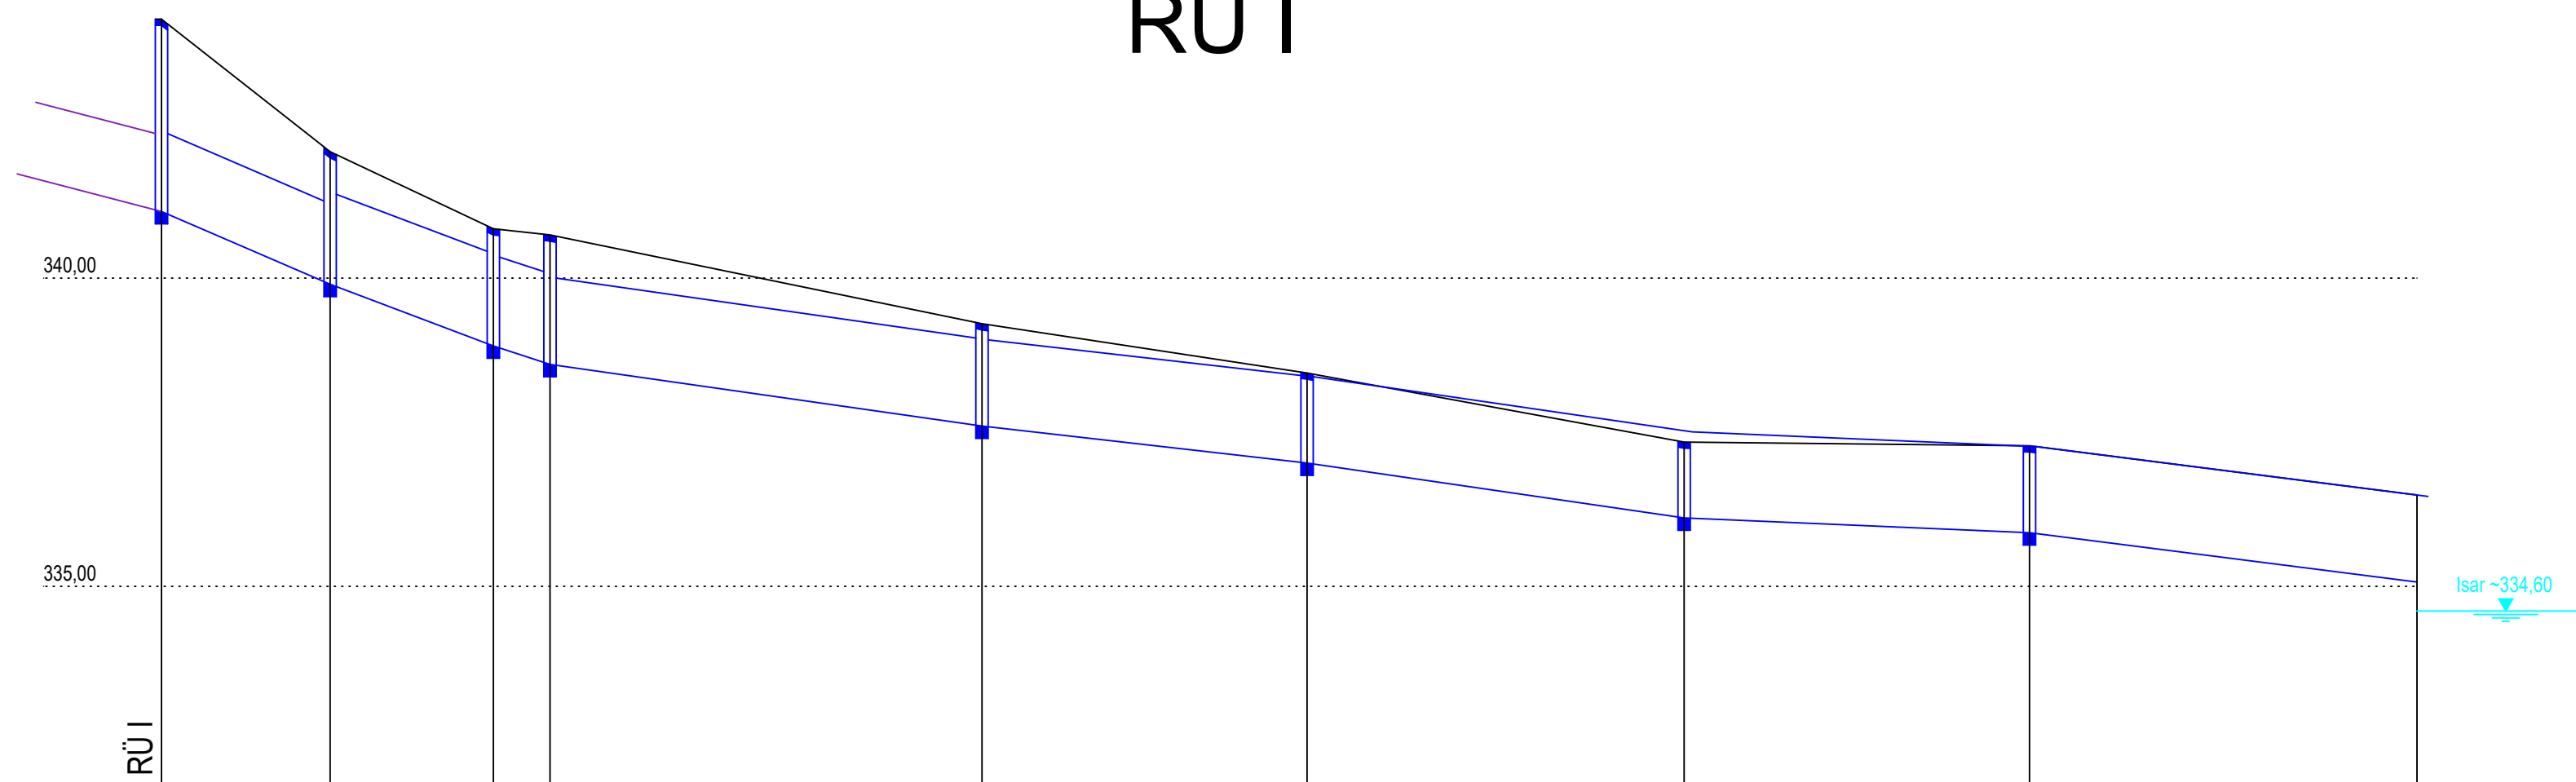

**330,00 m.ü.N.N.**

|                     |                                                     |             |                 |              |              |         |        |         |         |                 |         |         |                |        |                  |         |  |         |
|---------------------|-----------------------------------------------------|-------------|-----------------|--------------|--------------|---------|--------|---------|---------|-----------------|---------|---------|----------------|--------|------------------|---------|--|---------|
| Schachtnummer       | <div>344.20</div> <div>3.12</div> <div>341.08</div> | LA392M      | LA391M          | LA523R       |              | LA522R  |        | LA521R  |         | LA520R          |         | LA519R  |                | LA518R | Auslauf<br>Isr 2 |         |  |         |
| Haltungsname        |                                                     | LA392.1M    | LA391M          | LA523R       |              | LA522R  |        | LA521R  |         | LA520R          |         | LA519R  |                | LA518R |                  |         |  |         |
| Straße              |                                                     | Hauptstraße | Sebastianiplatz |              | Brückengasse |         |        |         |         | Viehmarktstraße |         |         | freies Gelände |        |                  |         |  |         |
| OK Schachtabdeckung |                                                     |             | 342.05          |              | 340.60       |         | 340.70 |         | 339.26  |                 | 338.46  |         | 337.34         |        |                  | 337.28  |  |         |
| lichte Schachttiefe |                                                     |             | 2.15            |              | 1.90         |         | 2.10   |         | 1.66    |                 | 1.46    |         | 1.23           |        |                  | 1.41    |  |         |
| Sohlhöhe            |                                                     |             | 339.90          |              | 338.90       |         | 338.60 |         | 337.60  |                 | 337.00  |         | 336.11         |        |                  | 335.87  |  |         |
| Haltungslänge (m)   |                                                     |             | -27,36-         |              | -26,48-      |         | -9,19- |         | -70,08- |                 | -52,74- |         | -61,17-        |        |                  | -56,03- |  | -62,86- |
| Durchmesser         |                                                     |             | DN 800/1200     | DN 1000/1400 |              |         |        |         |         |                 |         |         |                |        |                  |         |  |         |
| Material            |                                                     |             | SB              |              |              |         | B      |         |         |                 |         |         |                |        |                  |         |  |         |
| Rohrgefälle         |                                                     | 43,12 ‰     |                 | 37,76 ‰      |              | 32,63 ‰ |        | 14,27 ‰ |         | 11,38 ‰         |         | 14,55 ‰ |                | 4,28 ‰ |                  | 12,73 ‰ |  |         |


## RÜ II

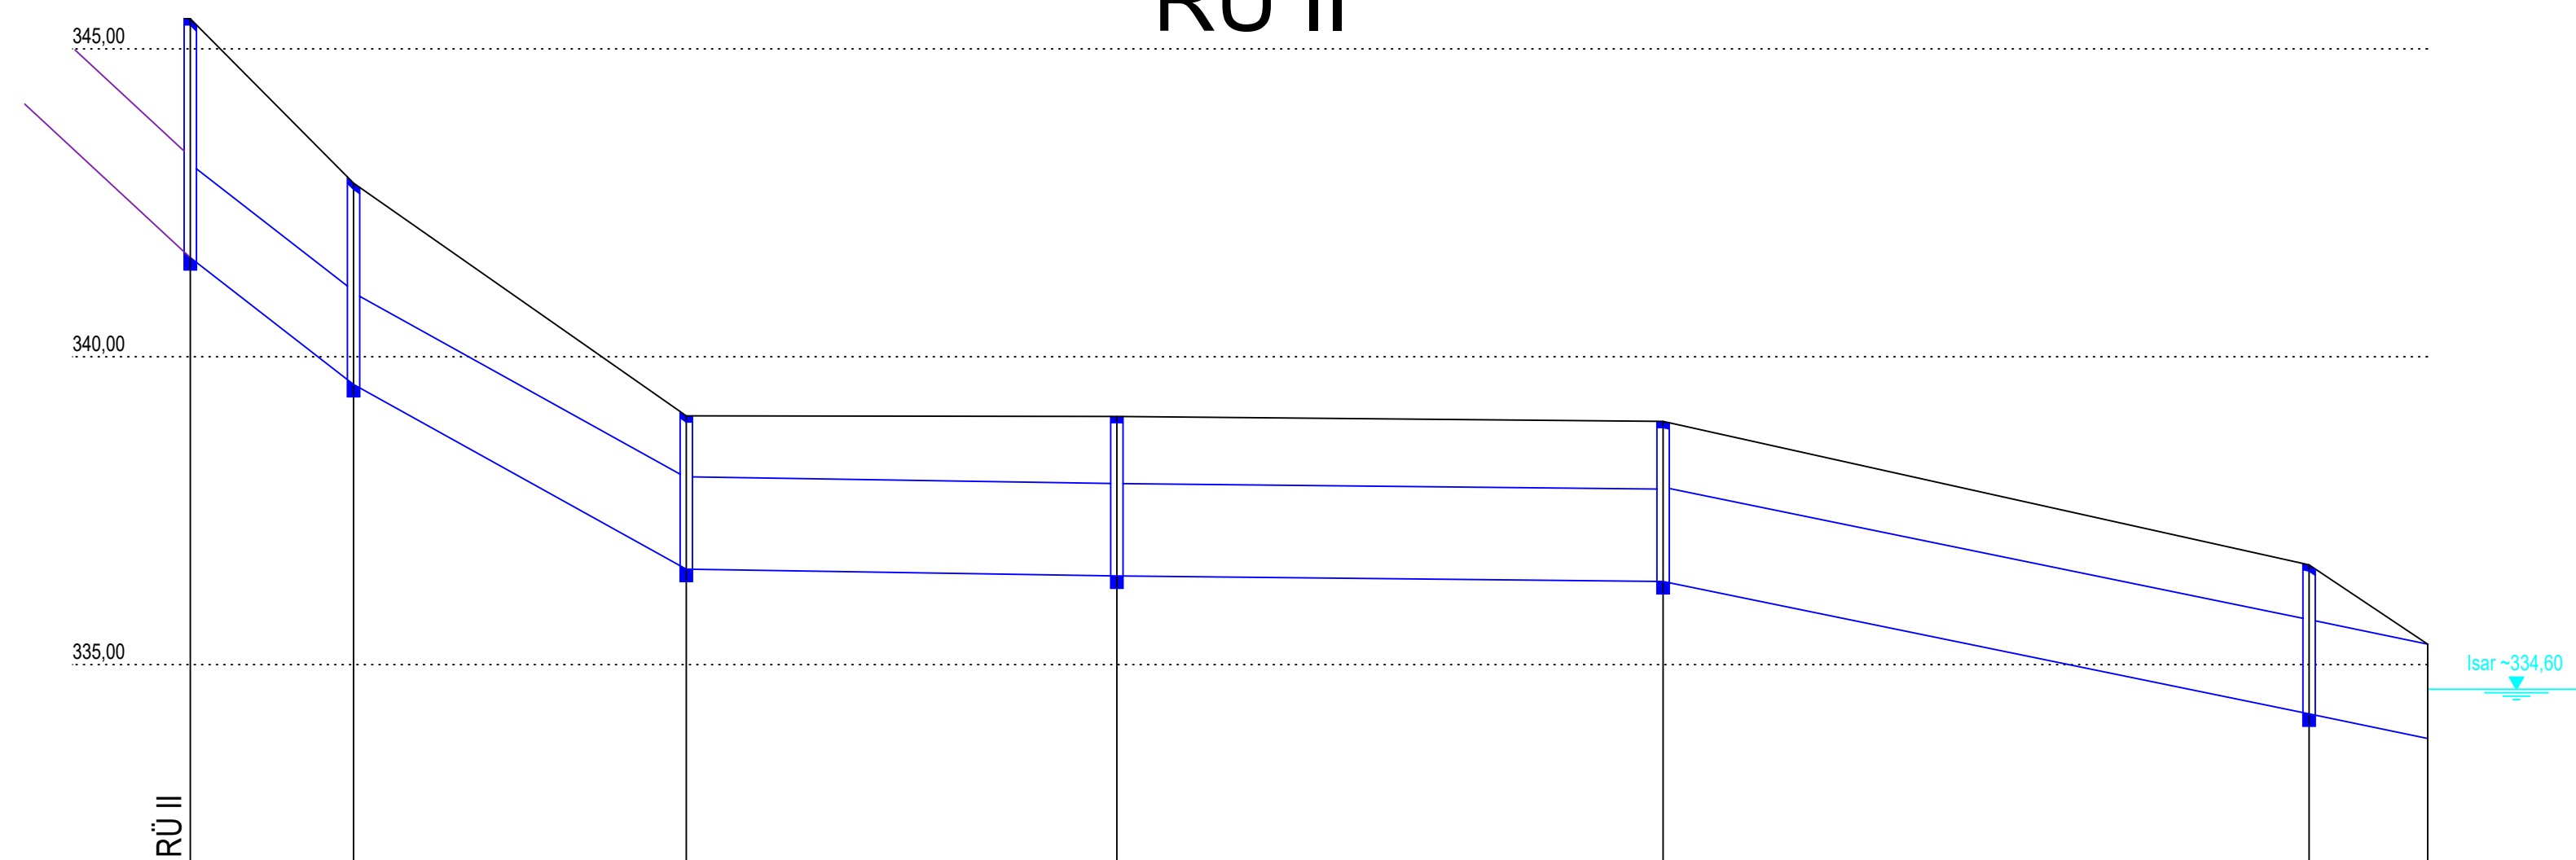

**330,00 mü.N.N.**


|                     |                |              |              |         |                |         |
|---------------------|----------------|--------------|--------------|---------|----------------|---------|
| Schachtnummer       | LA448M         | LA447M       | LA446M       | LA442M  | LA441M         | LA440M  |
| Haltungsname        | LA448M         | LA447M       | LA446M       | LA442M  | LA441M         | LA440M  |
| Straße              | Klarwerkstraße |              |              |         | freies Gelände |         |
| OK Schachtabdeckung | 342,82         | 339,04       | 339,03       | 338,95  | 336,62         |         |
| lichte Schachttiefe | 3,27           | 2,49         | 2,59         | 2,60    | 2,42           |         |
| Sohlhöhe            | 339,55         | 336,55       | 336,44       | 336,35  | 334,20         | 333,80  |
| Haltungslänge (m)   | -26,51-        | -54,03-      | -69,92-      | -88,70- | -104,90-       | -19,26- |
| Durchmesser         | DN 1200/700    | DN 1300/1200 | DN 1500/1200 |         |                |         |
| Material            | SB             |              |              |         |                |         |
| Rohrgefälle         | 77,72 ‰        | 55,53 ‰      | 1,57 ‰       | 1,01 ‰  | 20,50 ‰        | 20,76 ‰ |

# RÜB Links der Isar

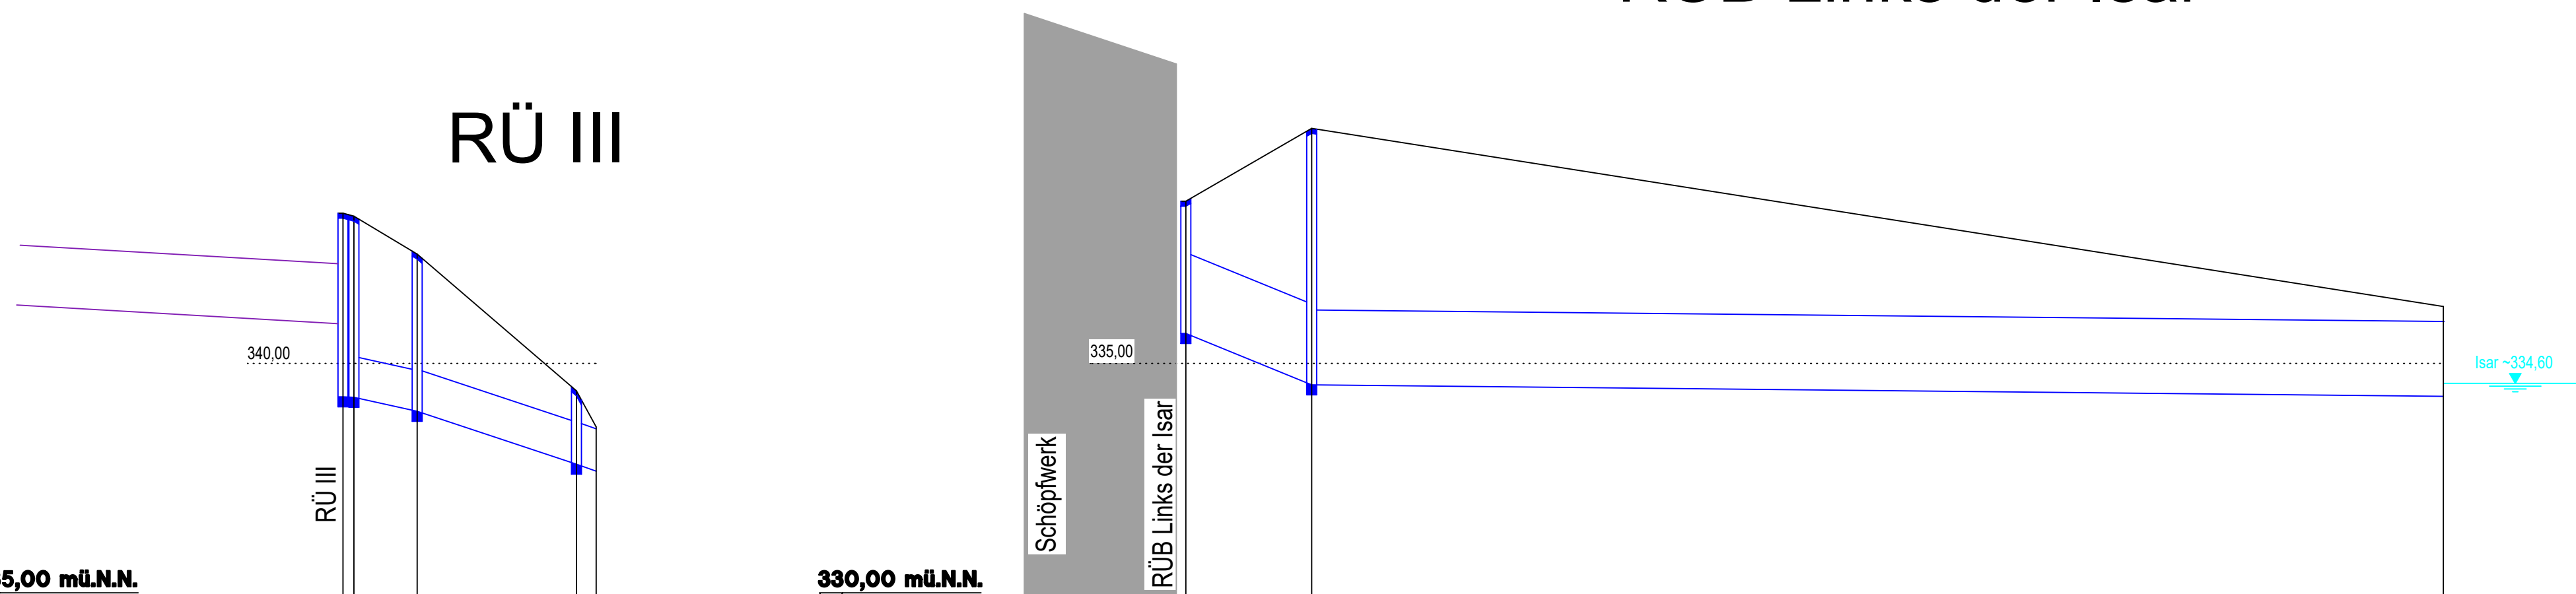

**335,00 mü.N.N.**


|                     |             |                  |         |            |           |
|---------------------|-------------|------------------|---------|------------|-----------|
| Schachtnummer       | LA172M      | LA 171M          | LA168R  | LA 168, 1R | Auslauf 7 |
| Haltungsname        | LA172M      | LA171M           | LA168R  |            | LA168, 1R |
| Straße              |             | Höckinger Straße |         |            |           |
| OK Schachtabdeckung | 343,01      | 342,95           |         | 339,45     |           |
| lichte Schachttiefe | 2,21        | 3,63             | 3,15    | 1,47       |           |
| Sohlhöhe            | 340,79      | 339,32           | 339,04  | 337,98     | 337,64    |
| Haltungslänge (m)   | -2,19       | -12,67           | -31,91  |            | -3,95     |
| Durchmesser         | DN 1200/800 | DN 800           |         |            |           |
| Material            | SB          | B                |         |            |           |
| Rohrgefälle         | 4,56 ‰      | 22,10 ‰          | 33,22 ‰ |            | 35,45 ‰   |

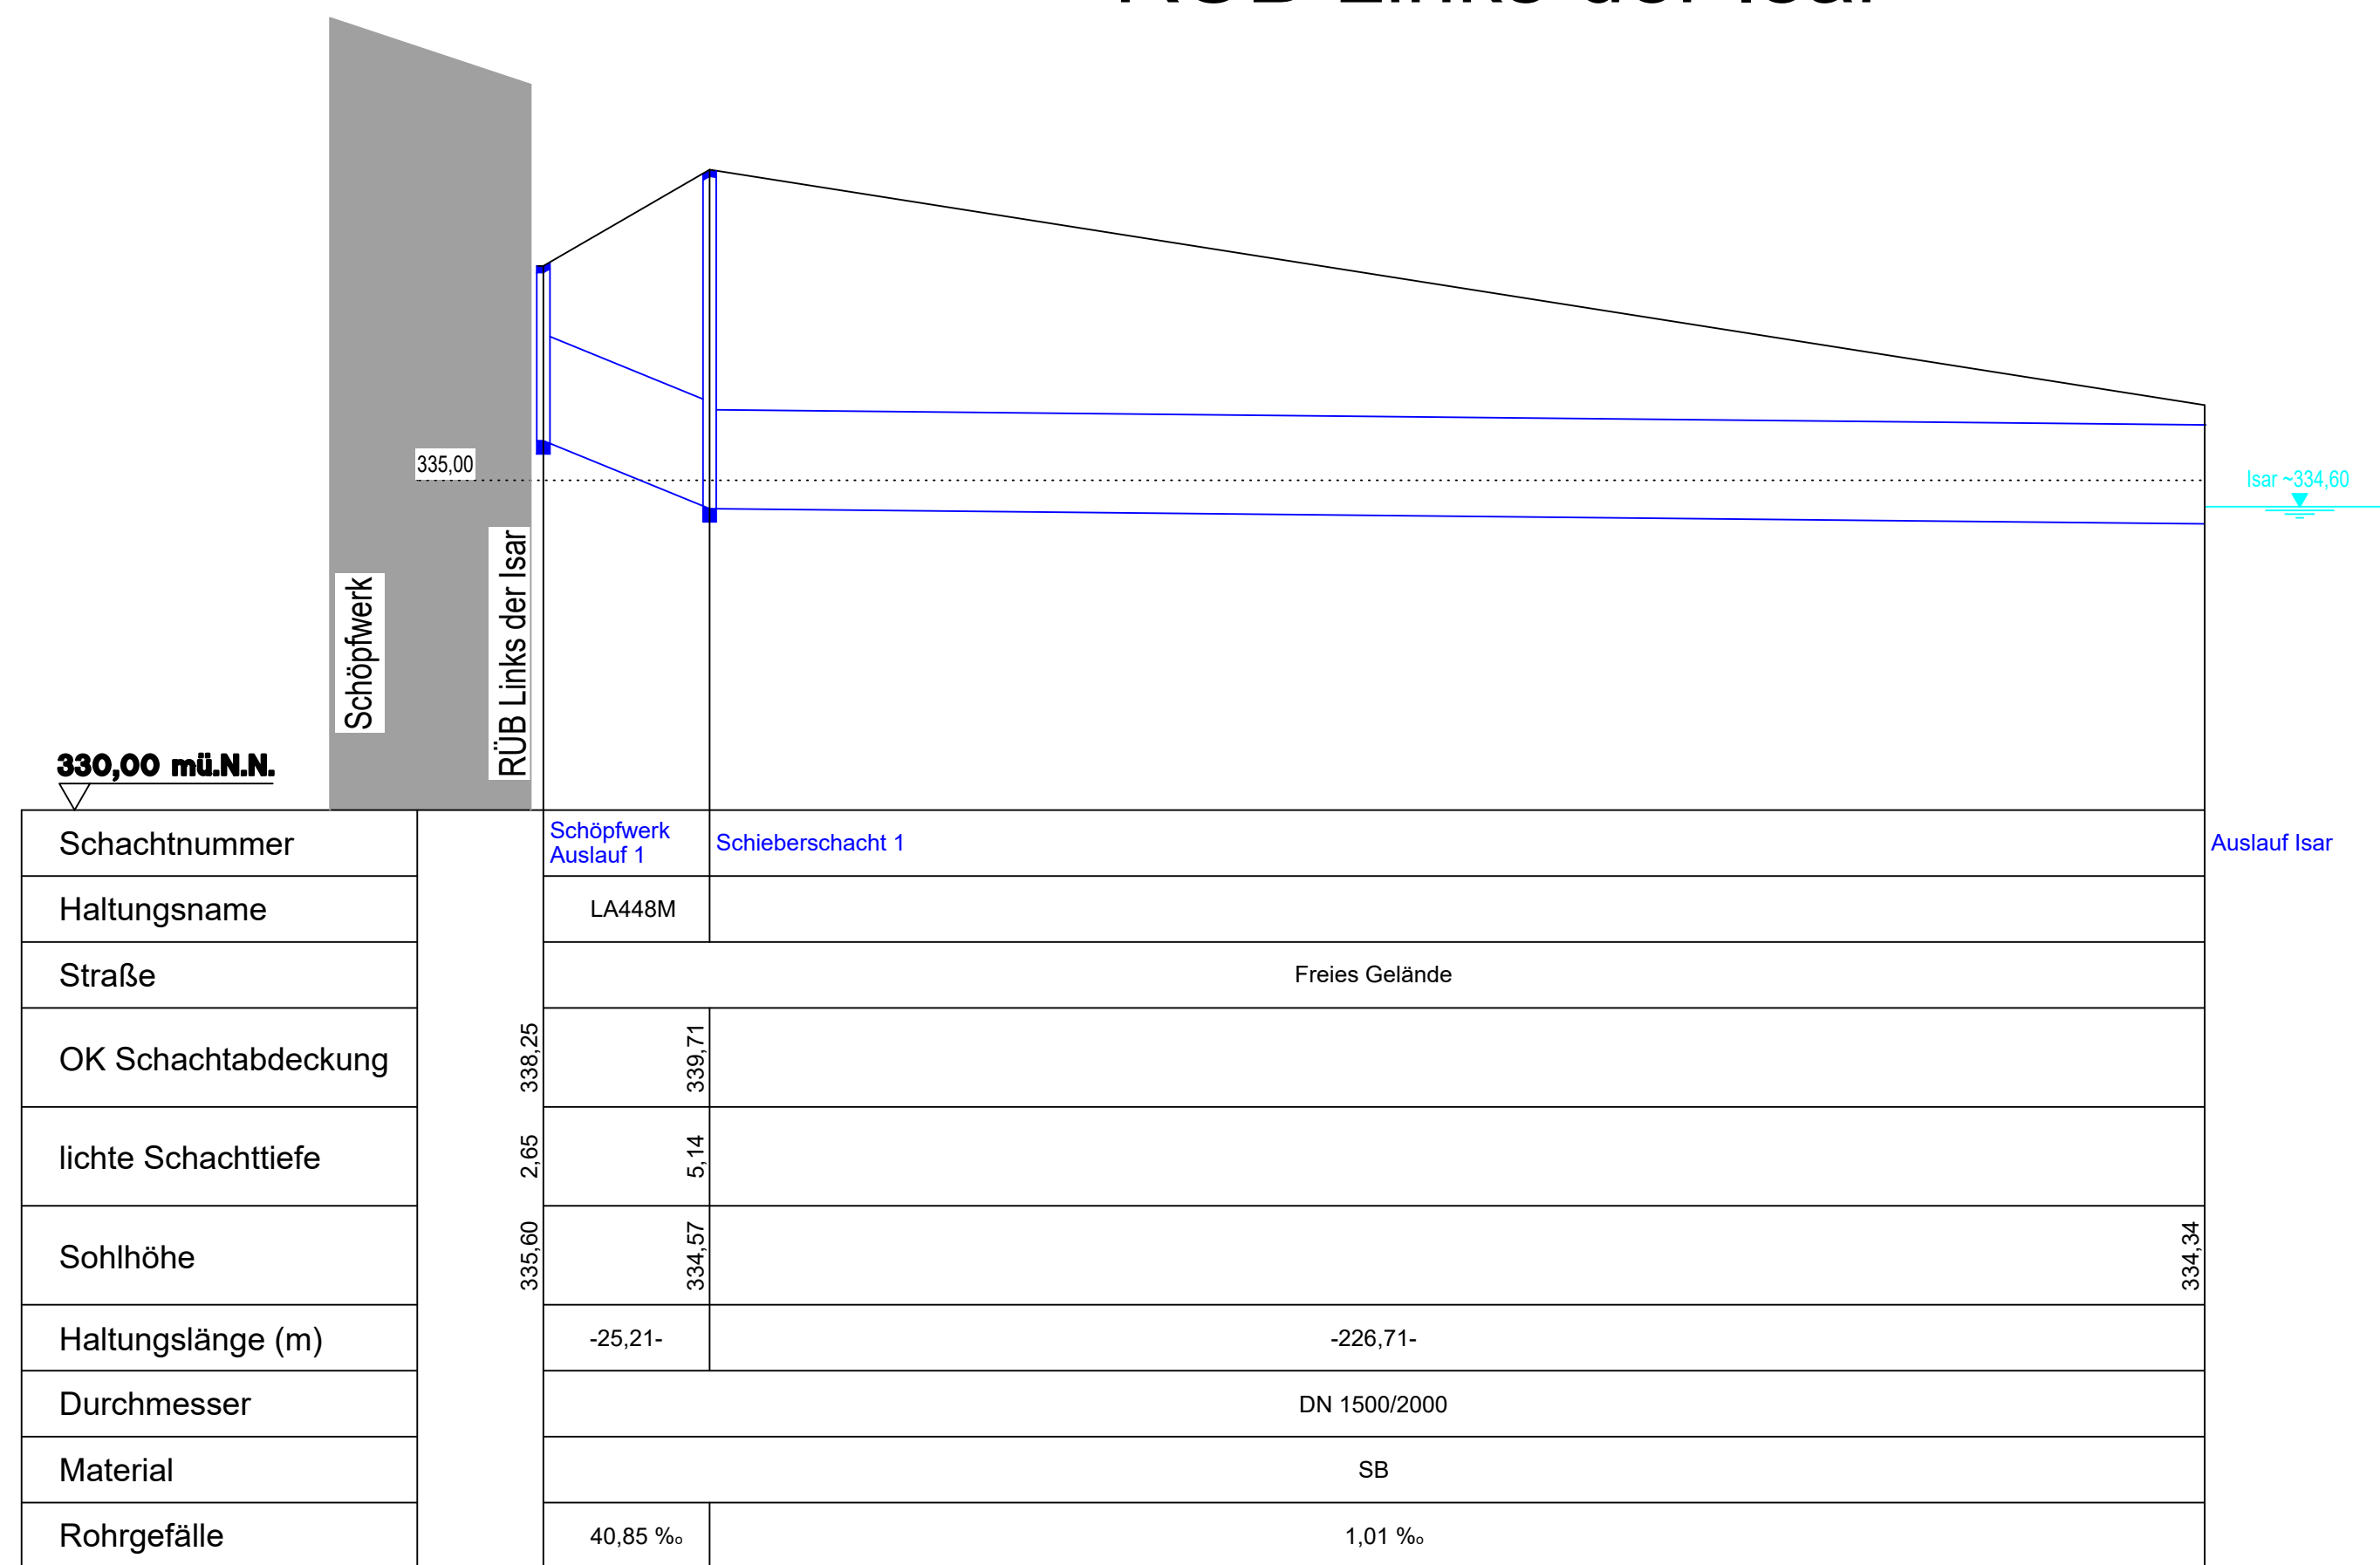

**330,00 mū.N.N.**

|                     |                                                              |                      |                   |          |
|---------------------|--------------------------------------------------------------|----------------------|-------------------|----------|
| Schachtnummer       | <div><div>338,25</div><div>2,65</div><div>335,60</div></div> | Schöpfwerk Auslauf 1 | Schieberschacht 1 |          |
| Haltungsname        |                                                              | LA448M               |                   |          |
| Straße              |                                                              |                      | Freies Gelände    |          |
| OK Schachtabdeckung |                                                              |                      | 339,71            |          |
| lichte Schachttiefe |                                                              |                      | 5,14              |          |
| Sohlhöhe            |                                                              |                      | 334,57            |          |
| Haltungslänge (m)   |                                                              | -25,21-              |                   | -226,71- |
| Durchmesser         |                                                              |                      | DN 1500/2000      |          |
| Material            |                                                              |                      | SB                |          |
| Rohrgefälle         |                                                              | 40,85 ‰              | 1,01 ‰            |          |


# RÜB Zeholfing

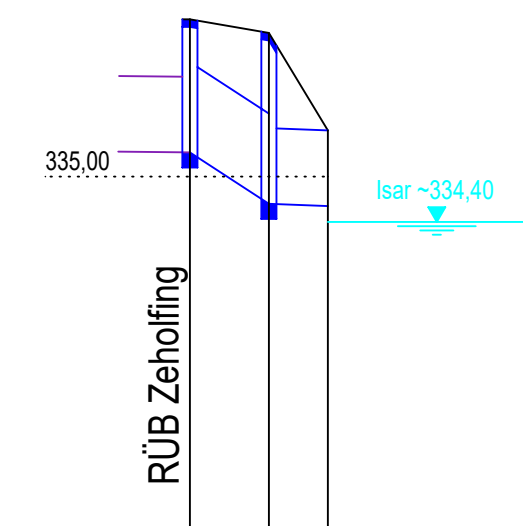

**330,00 mü.N.N.**

|                     |         |                |         |
|---------------------|---------|----------------|---------|
| Schachtnummer       | ZE1.1M  | ZE 1.3M        | ZE1.4M  |
| Haltungsname        |         | ZE 1.1M        | ZE 1.3M |
| Straße              |         | Freies Gelände |         |
| OK Schachtabdeckung |         | 337.08         |         |
| lichte Schachttiefe |         | 336.90         |         |
| Sohlhöhe            |         | 334.64         |         |
| Haltungslänge (m)   | -10.45  | 334.61         | -7.80   |
| Durchmesser         |         | DN 1000        |         |
| Material            |         | B              |         |
| Rohrgefälle         | 65,06 ‰ |                | 3,85 ‰  |

# RÜB Kläranlage

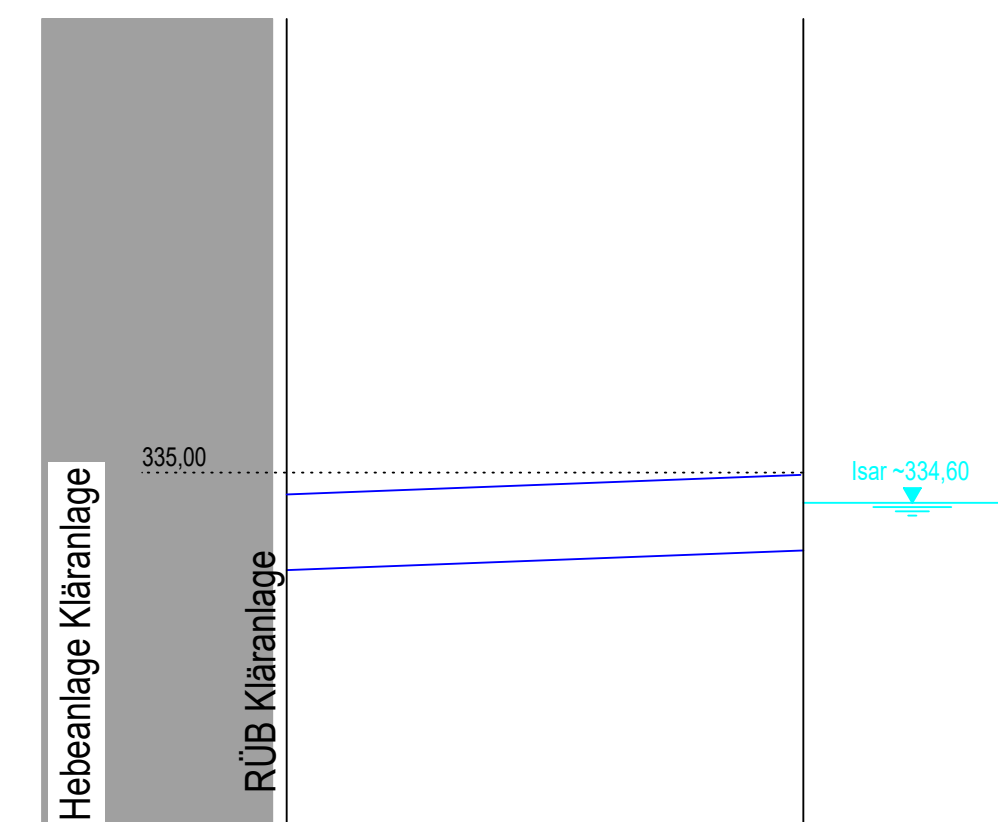

**330,00 mü.N.N.**

|                     |                |           |
|---------------------|----------------|-----------|
| Schachtnummer       | Auslauf 3      | Auslauf 3 |
| Haltungsname        | LA448M         |           |
| Straße              | Freies Gelände |           |
| OK Schachtabdeckung |                |           |
| lichte Schachttiefe |                |           |
| Sohlhöhe            |                | 333,97    |
| Haltungslänge (m)   | -68,35-        |           |
| Durchmesser         | DN 1000        |           |
| Material            | SB             |           |
| Rohrgefälle         | -3,80 ‰        |           |

|     |                  |       |        |
|-----|------------------|-------|--------|
|     |                  |       |        |
|     |                  |       |        |
|     |                  |       |        |
|     |                  |       |        |
| Nr. | Art der Änderung | Datum | Kürzel |

Entwurfsverfasser:



Weidenstraße 72, 94405 Landau an der Isar  
Telefon: 09951 / 6901 - 0, Fax: 09951 / 6901 - 25  
E-Mail: [info@obw-ig.de](mailto:info@obw-ig.de)  
Internet: [www.obw-ig.de](http://www.obw-ig.de)

22.06.2026  
Datum D

Wagner  
Bauzeichner, can. B. Eng.

# WASSERRECHTSVERFAHREN

Vorhaben:

Überrechnung Kanalnetz Landau an der Isar

Vorhabensort:

Stadtgebiet Landau an der Isar  
Landkreis Dingolfing - Landau

Inhalt:

## Längsschnitte

-Entlastungsbauwerk - Einleitungsstelle-

Vorhabensträger

 **Stadtwerke**  
**LANDAU**  
a.d. ISAR

**Stadtwerke Landau an der Isar**  
Maria-Ward-Platz 1  
94405 Landau an der Isar

Datum

|          |                   |
|----------|-------------------|
| Maßstab: | <b>1:1000/100</b> |
|----------|-------------------|

|            |    |
|------------|----|
| Unterlage: | 17 |
|------------|----|

|            |     |
|------------|-----|
| Blatt Nr.: | 1/1 |
|------------|-----|

|  |       |    |
|--|-------|----|
|  | Datum | Kl |
|  | ----- |    |

|             |            |      |
|-------------|------------|------|
| bearbeitet: | 22.06.2026 | D.W. |
| gezeichnet: | 22.06.2026 | D.W. |

$$H/B = 594 / 1100 (0.65m^2)$$

Allplan 202







Kein amtlicher Lageplan, nur für dienstliche Zwecke. Zur Maßentnahme nur bedingt geeignet! ©Daten: LDBV 2026



Erstellt von: Paul Datzer

Maßstab 1:2500  
15.06.2026







Kein amtlicher Lageplan, nur für dienstliche Zwecke. Zur Maßentnahme nur bedingt geeignet! ©Daten: LDBV 2026




Erstellt von: Paul Datzer

Maßstab 1:2500  
15.06.2026





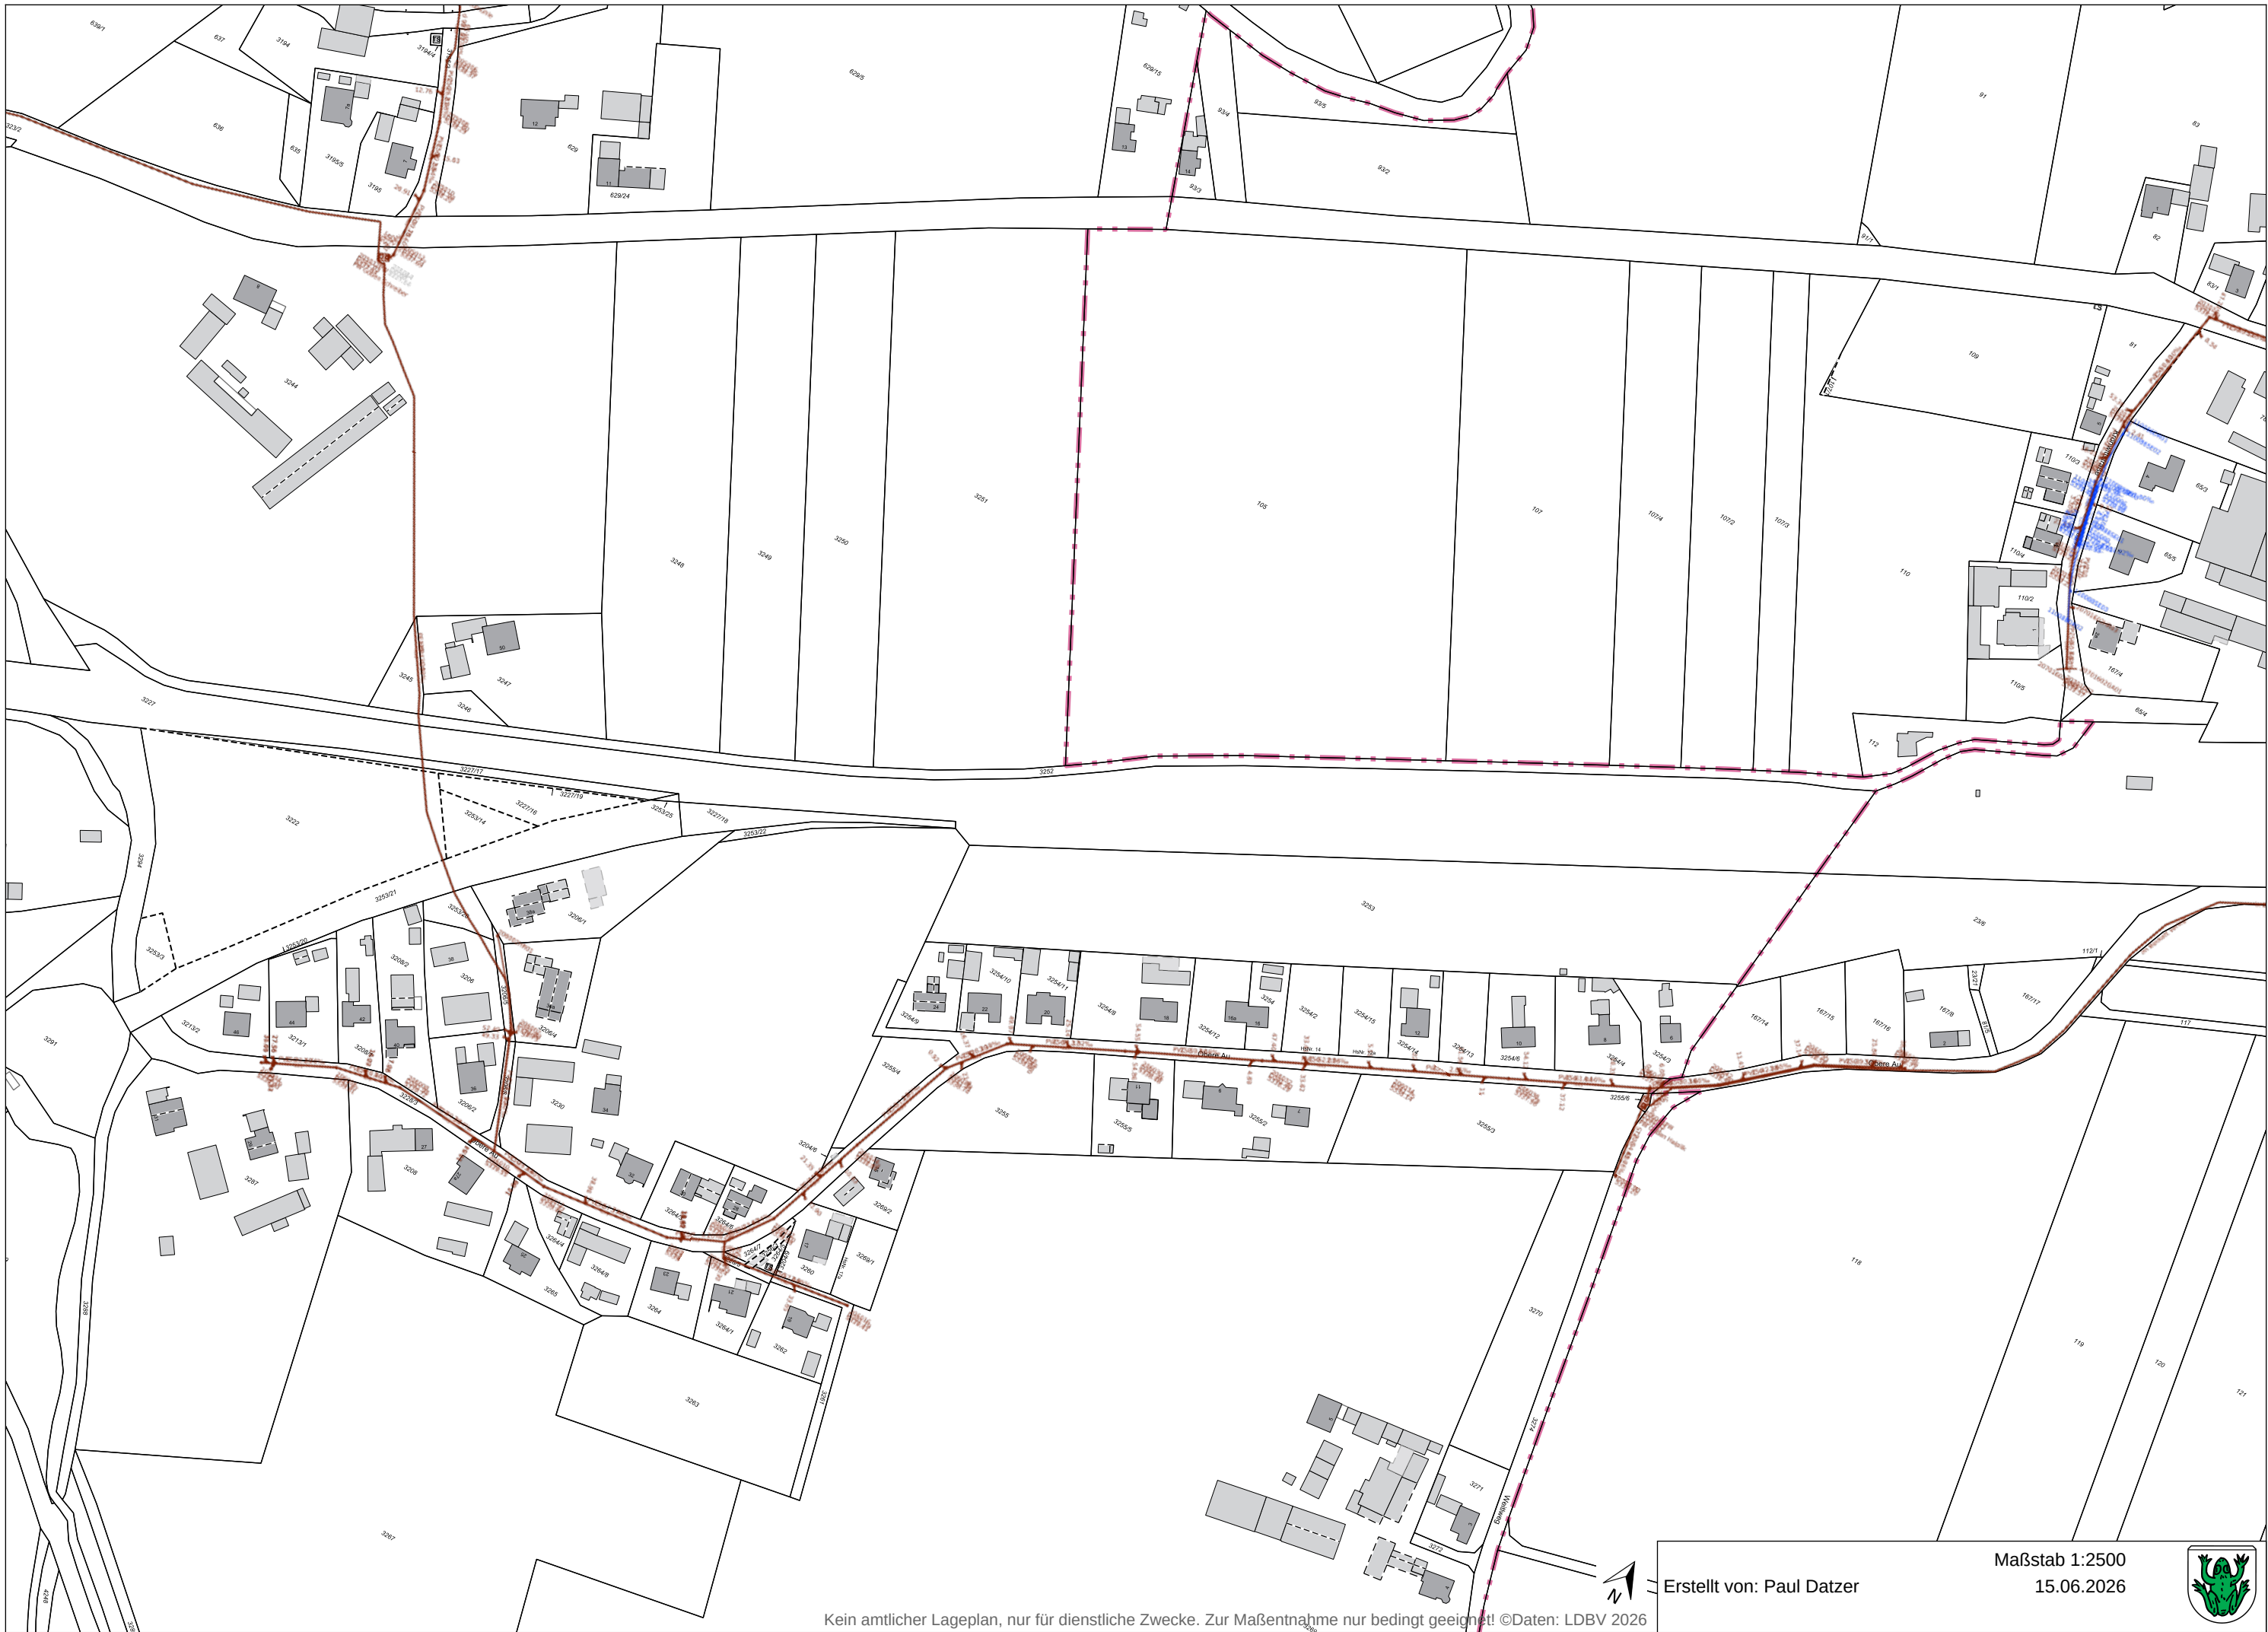




Kein amtlicher Lageplan, nur für dienstliche Zwecke. Zur Maßentnahme nur bedingt geeignet! ©Daten: LDBV 2026



Erstellt von: Paul Datzer

Maßstab 1:2500  
15.06.2026



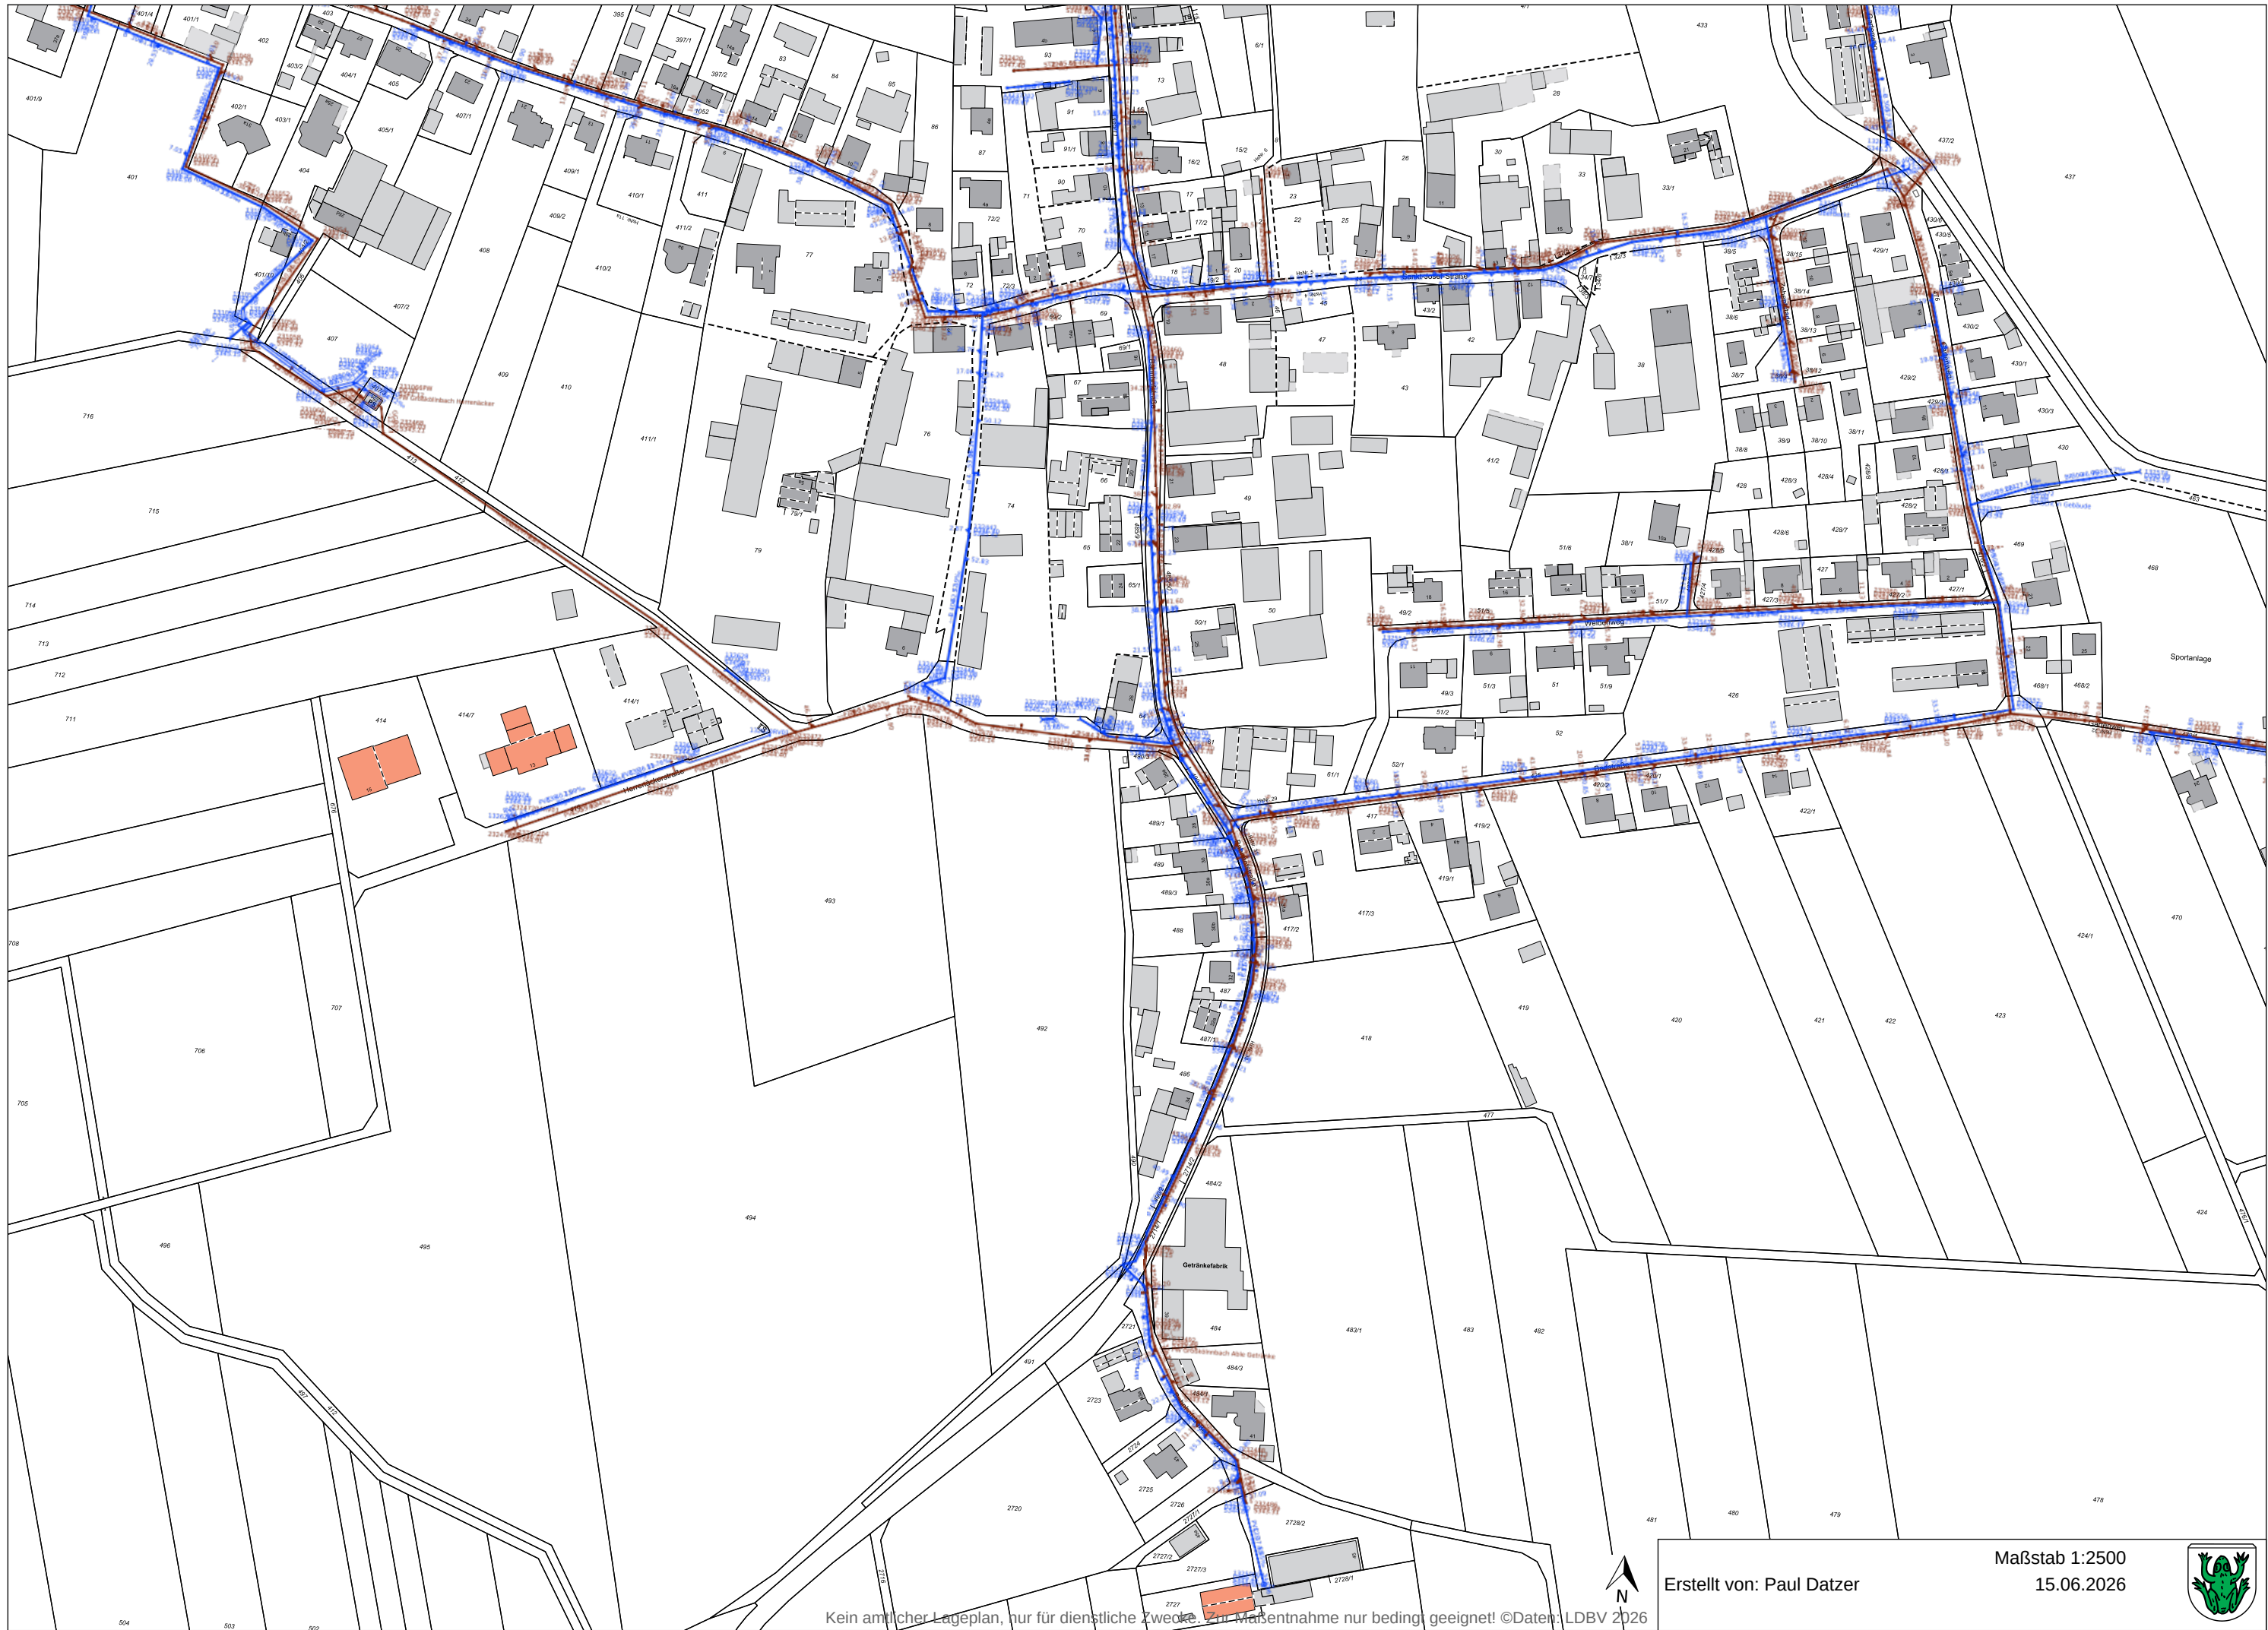

Kein amtlicher Lageplan, nur für dienstliche Zwecke. Zur Massentnahme nur bedingt geeignet! ©Daten: LDBV 2026




Erstellt von: Paul Datzer

Maßstab 1:2500  
15.06.2026





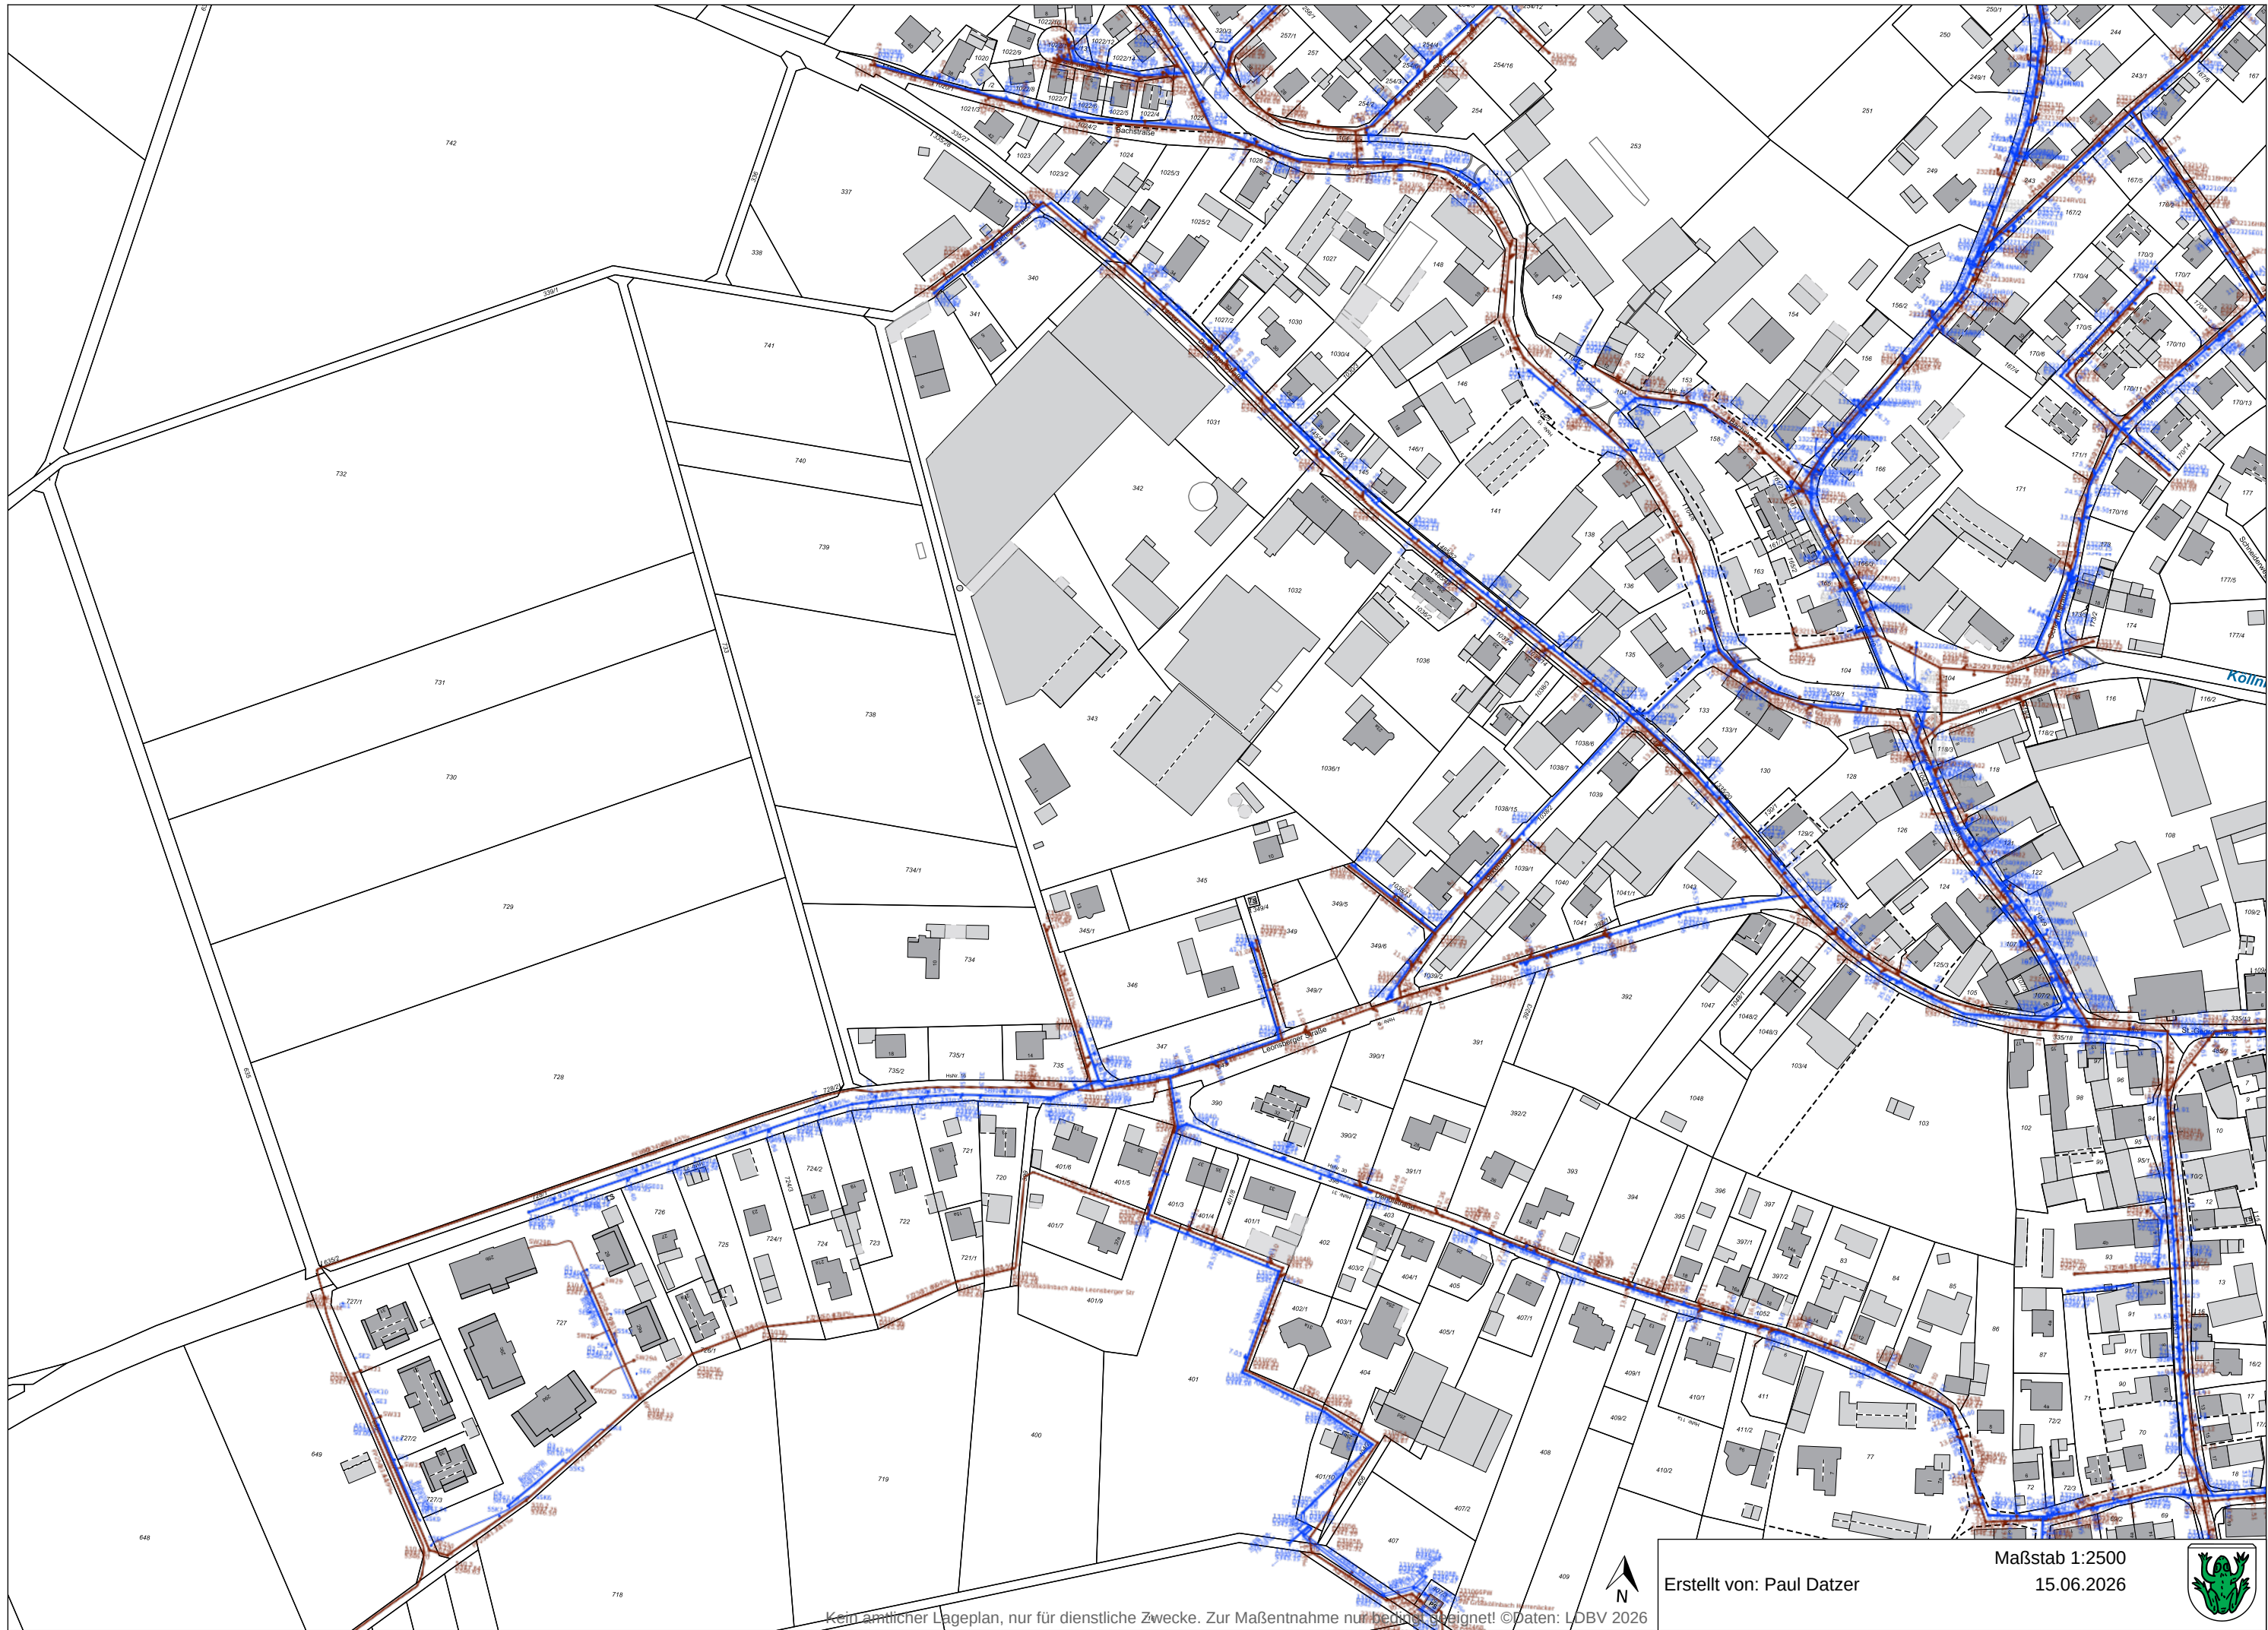

Kein amtlicher Lageplan, nur für dienstliche Zwecke. Zur Maßentnahme nur bedingt geeignet! ©Daten: LDBV 2026




Erstellt von: Paul Datzner

Maßstab 1:2500  
15.06.2026





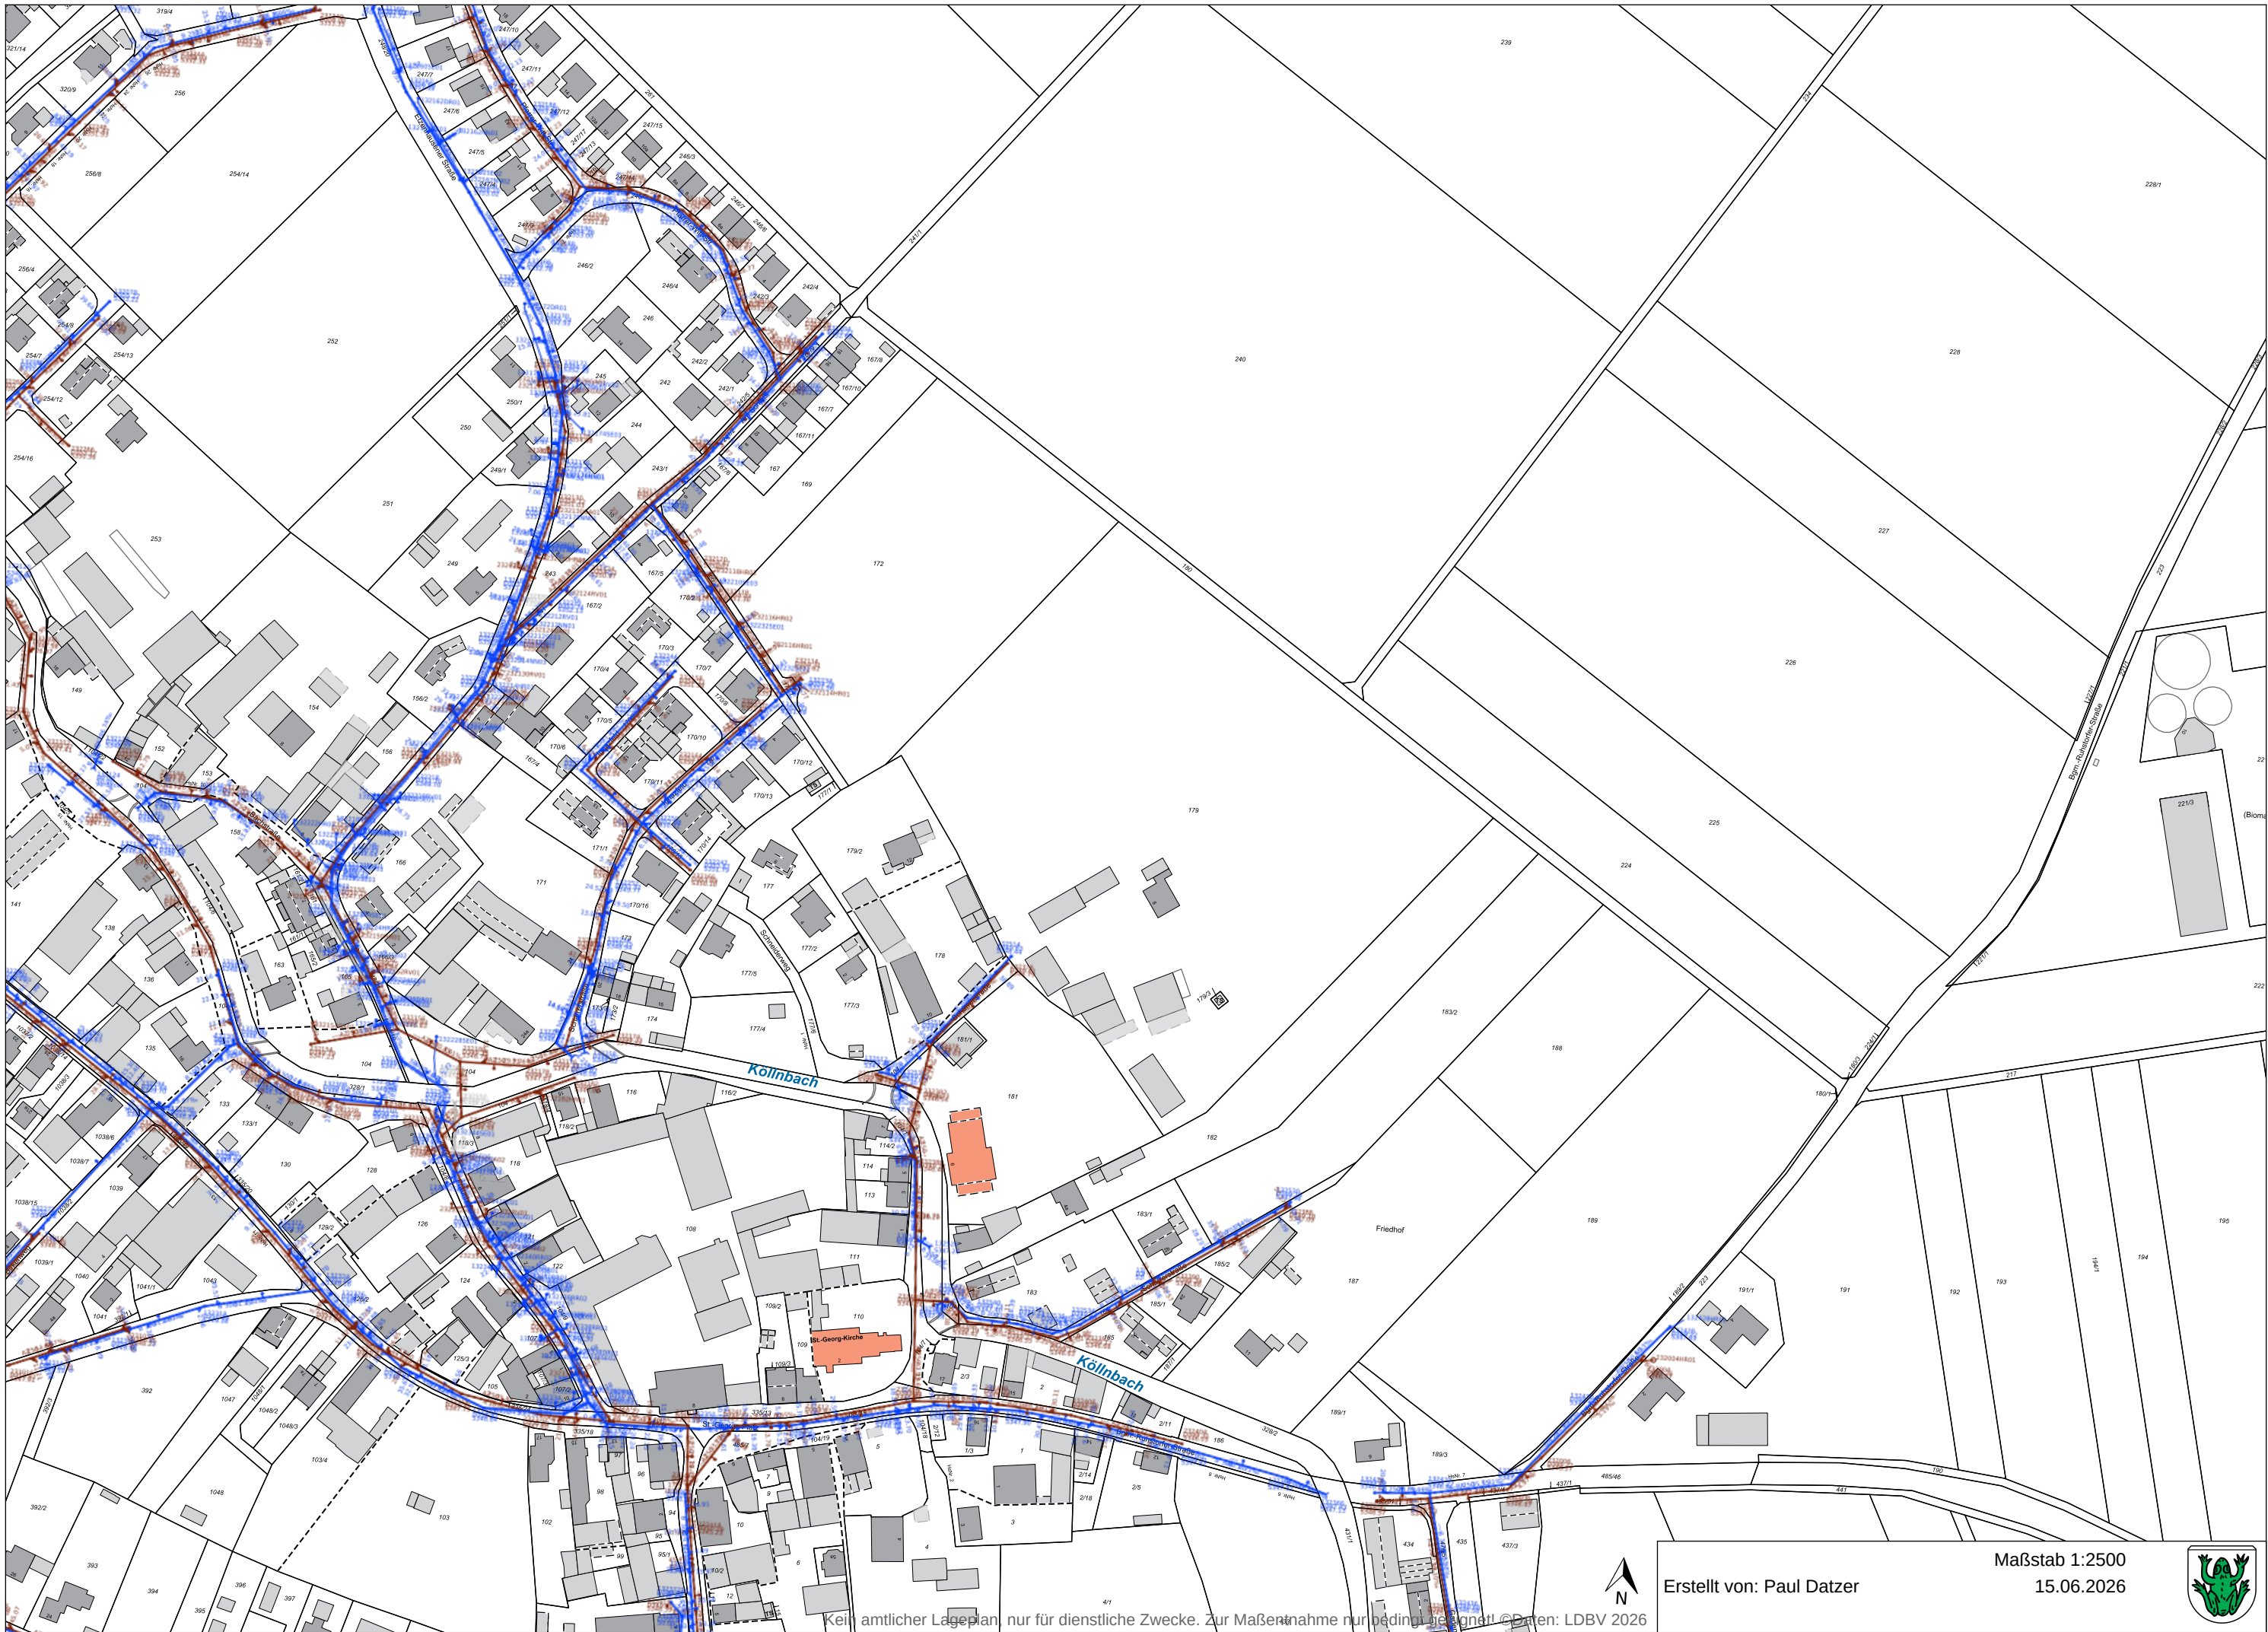

Kein amtlicher Lageplan, nur für dienstliche Zwecke. Zur Maßnahme nur bedingte Genauigkeit! © Daten: LDBV 2026




Erstellt von: Paul Datzer


Maßstab 1:2500  
15.06.2026






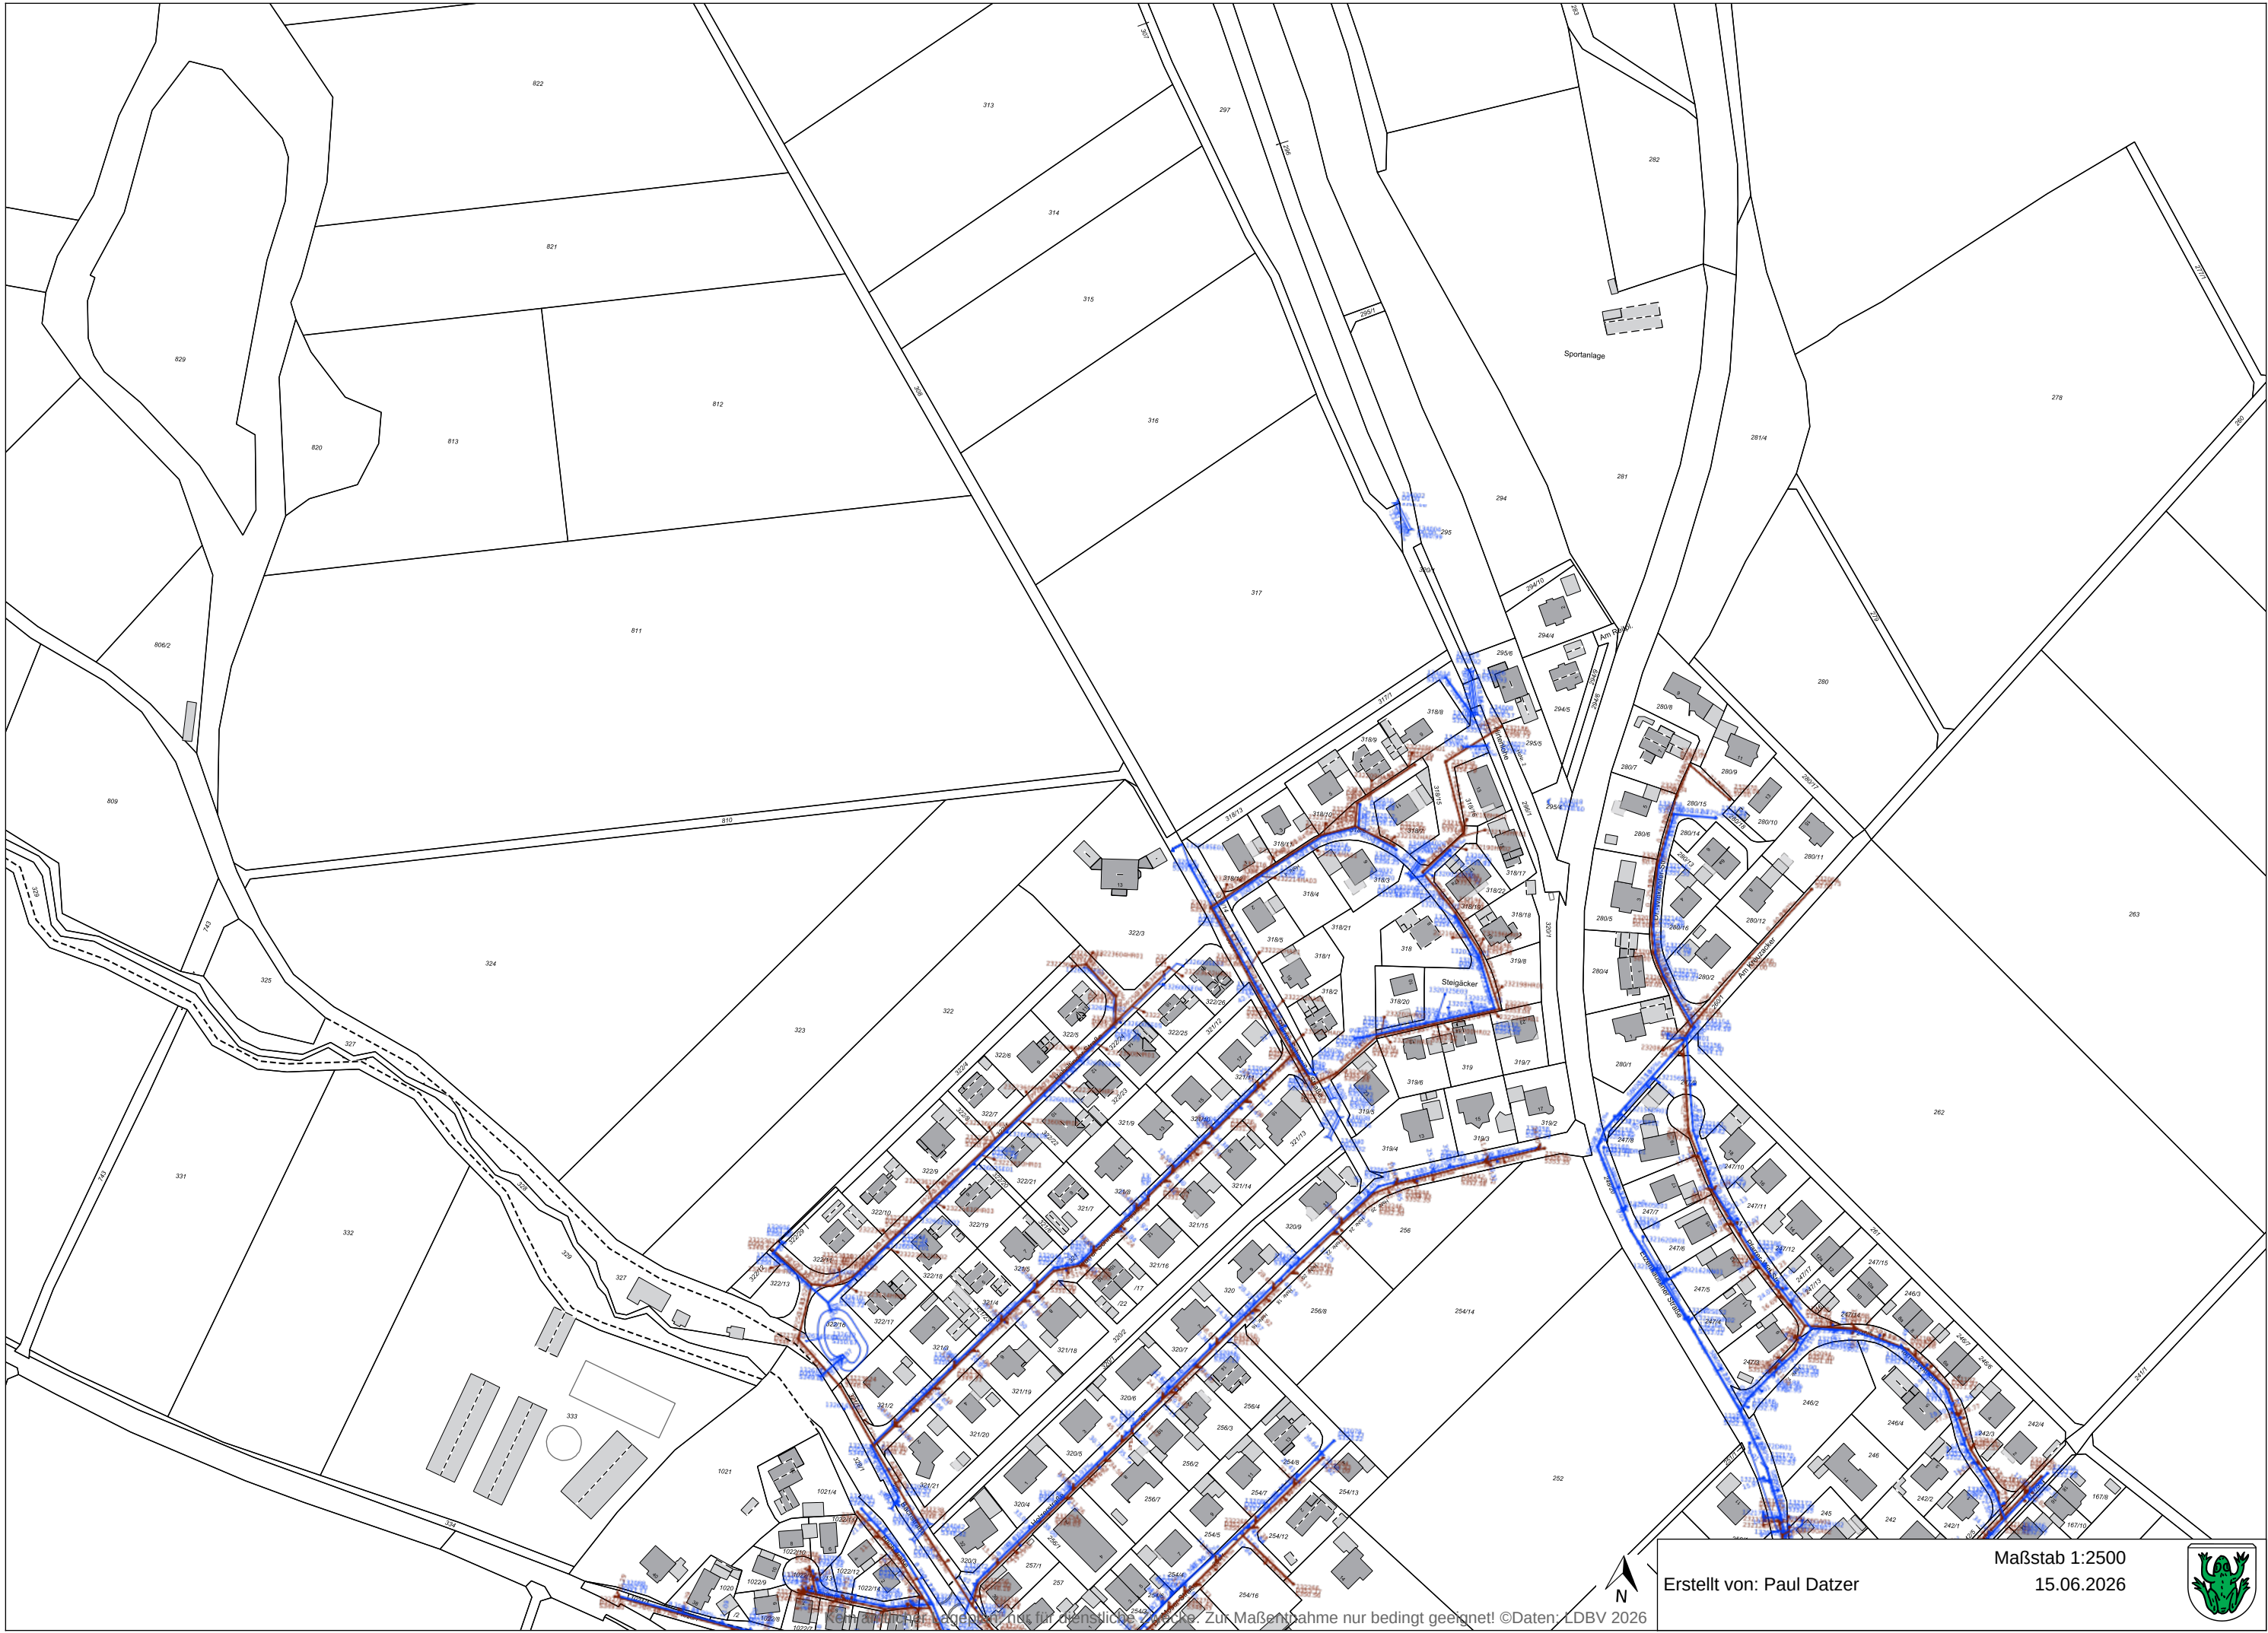



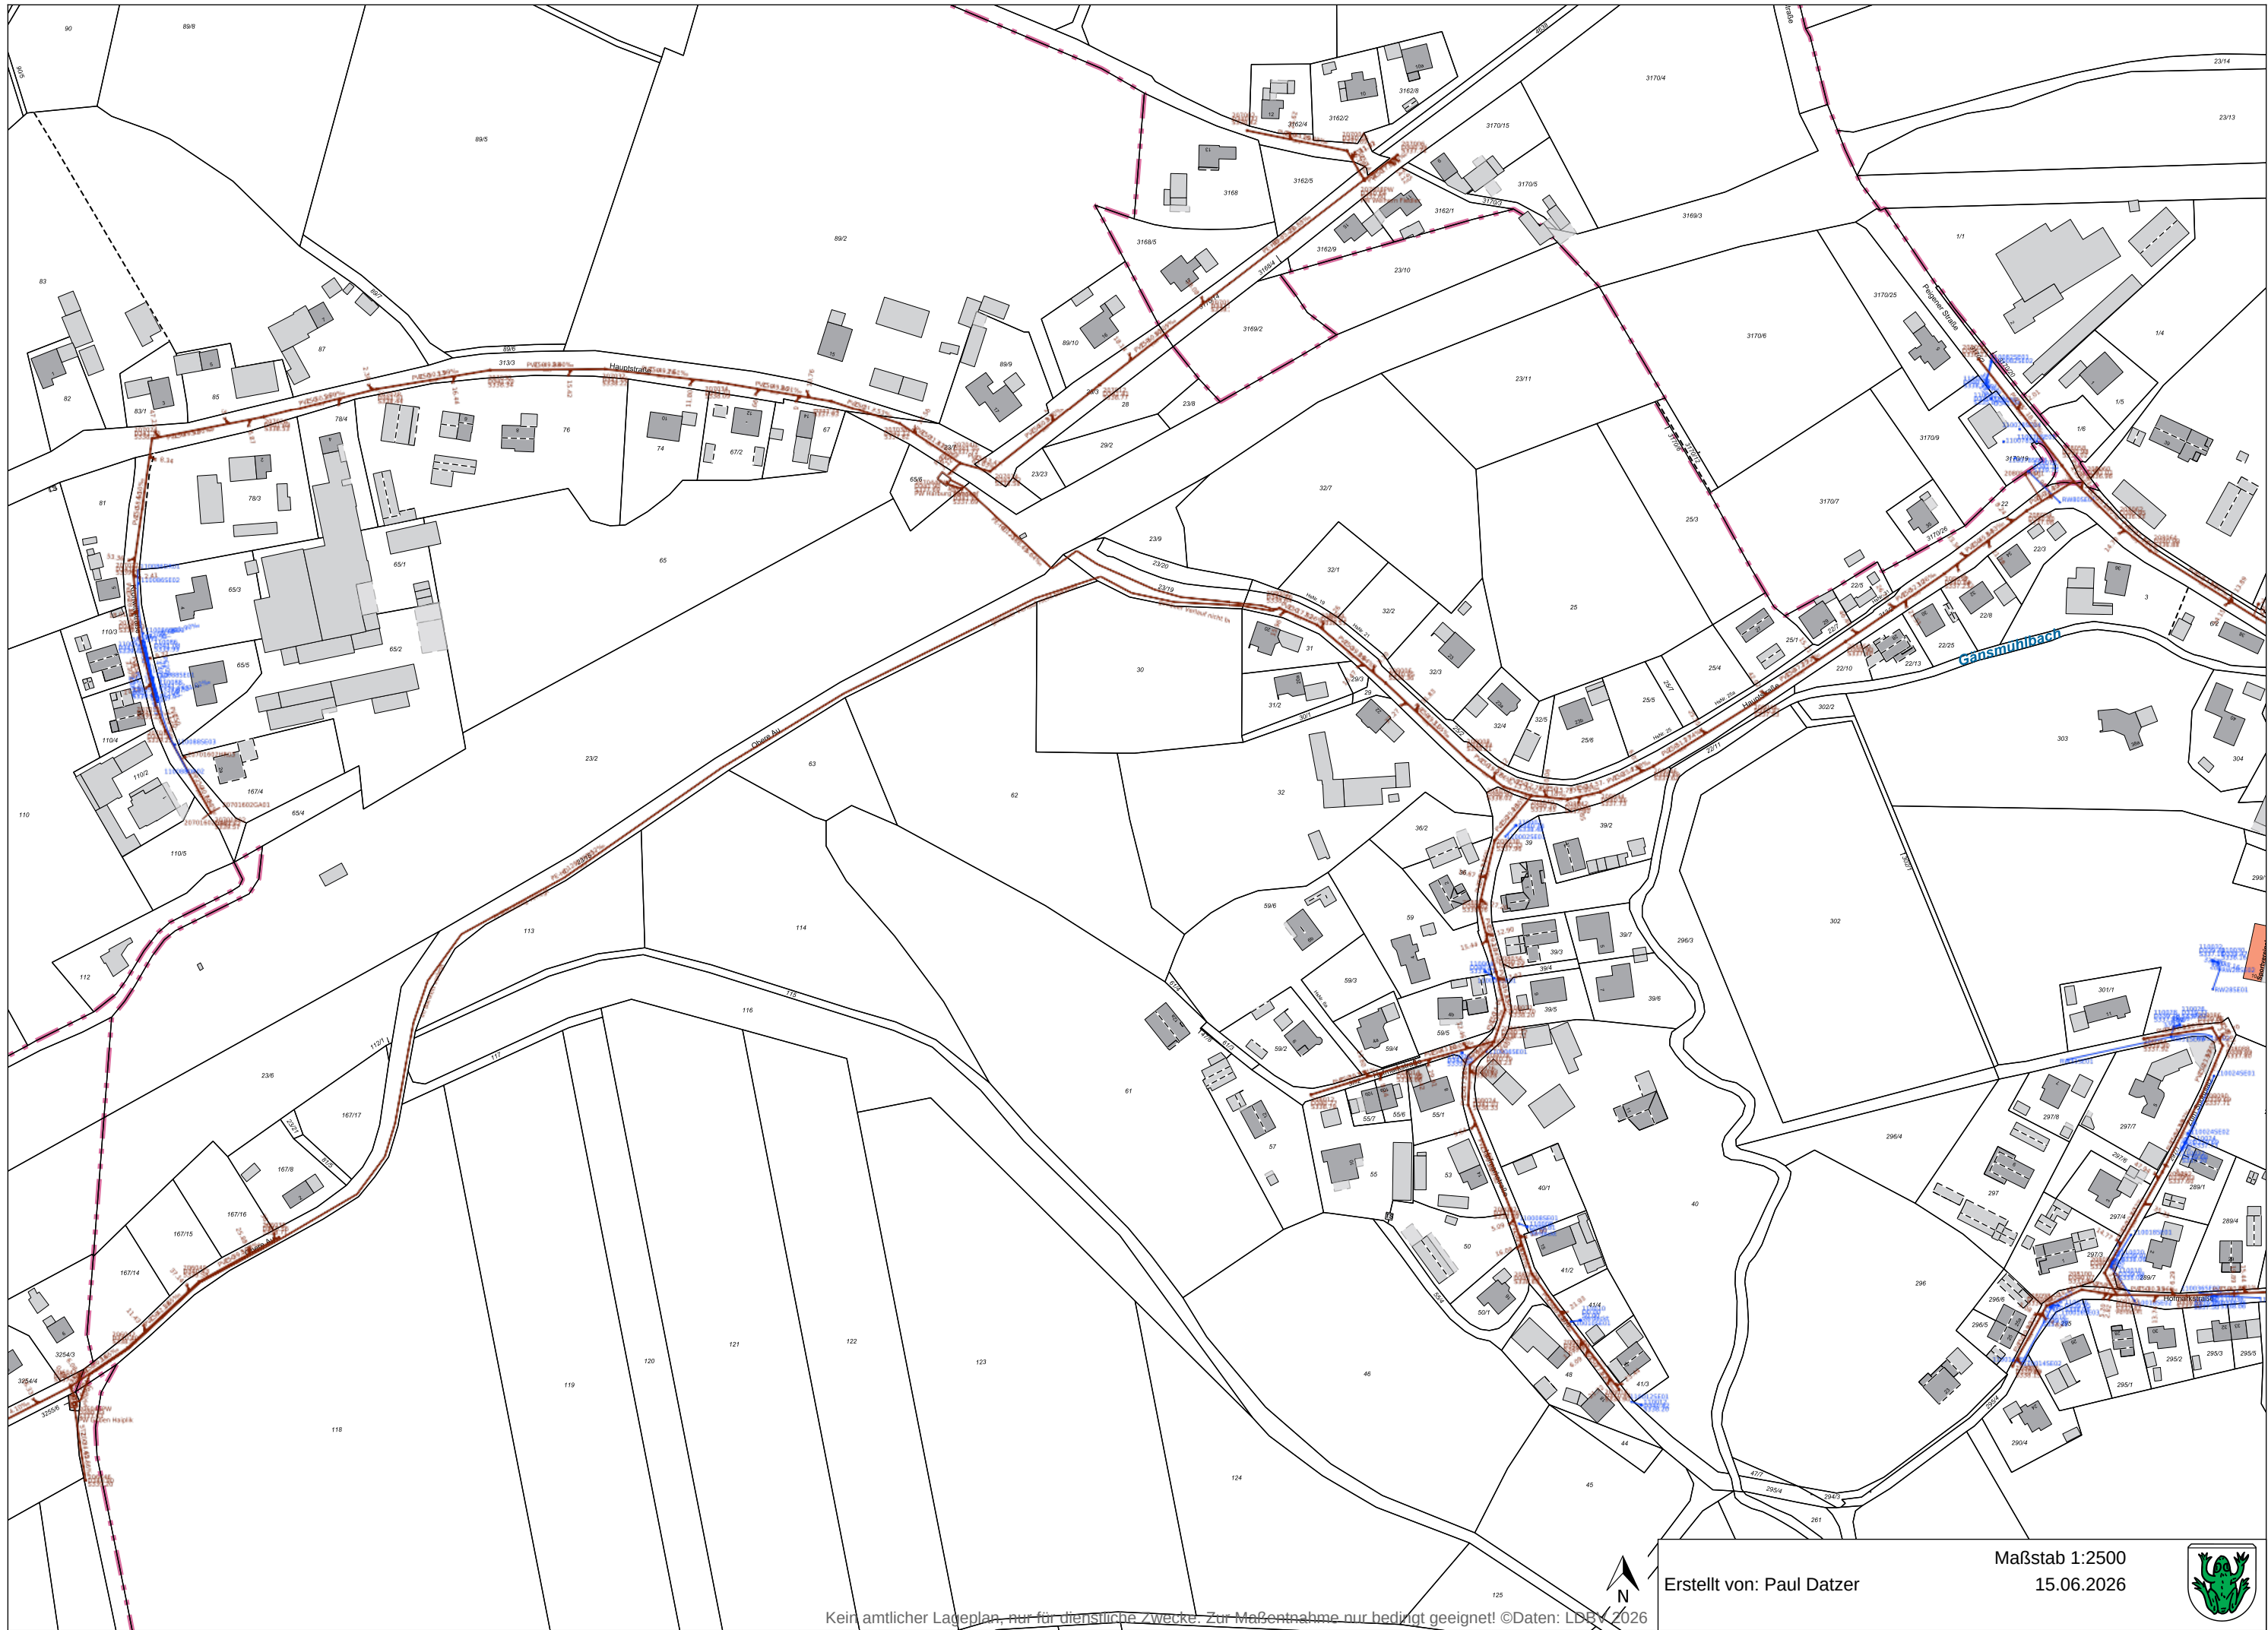

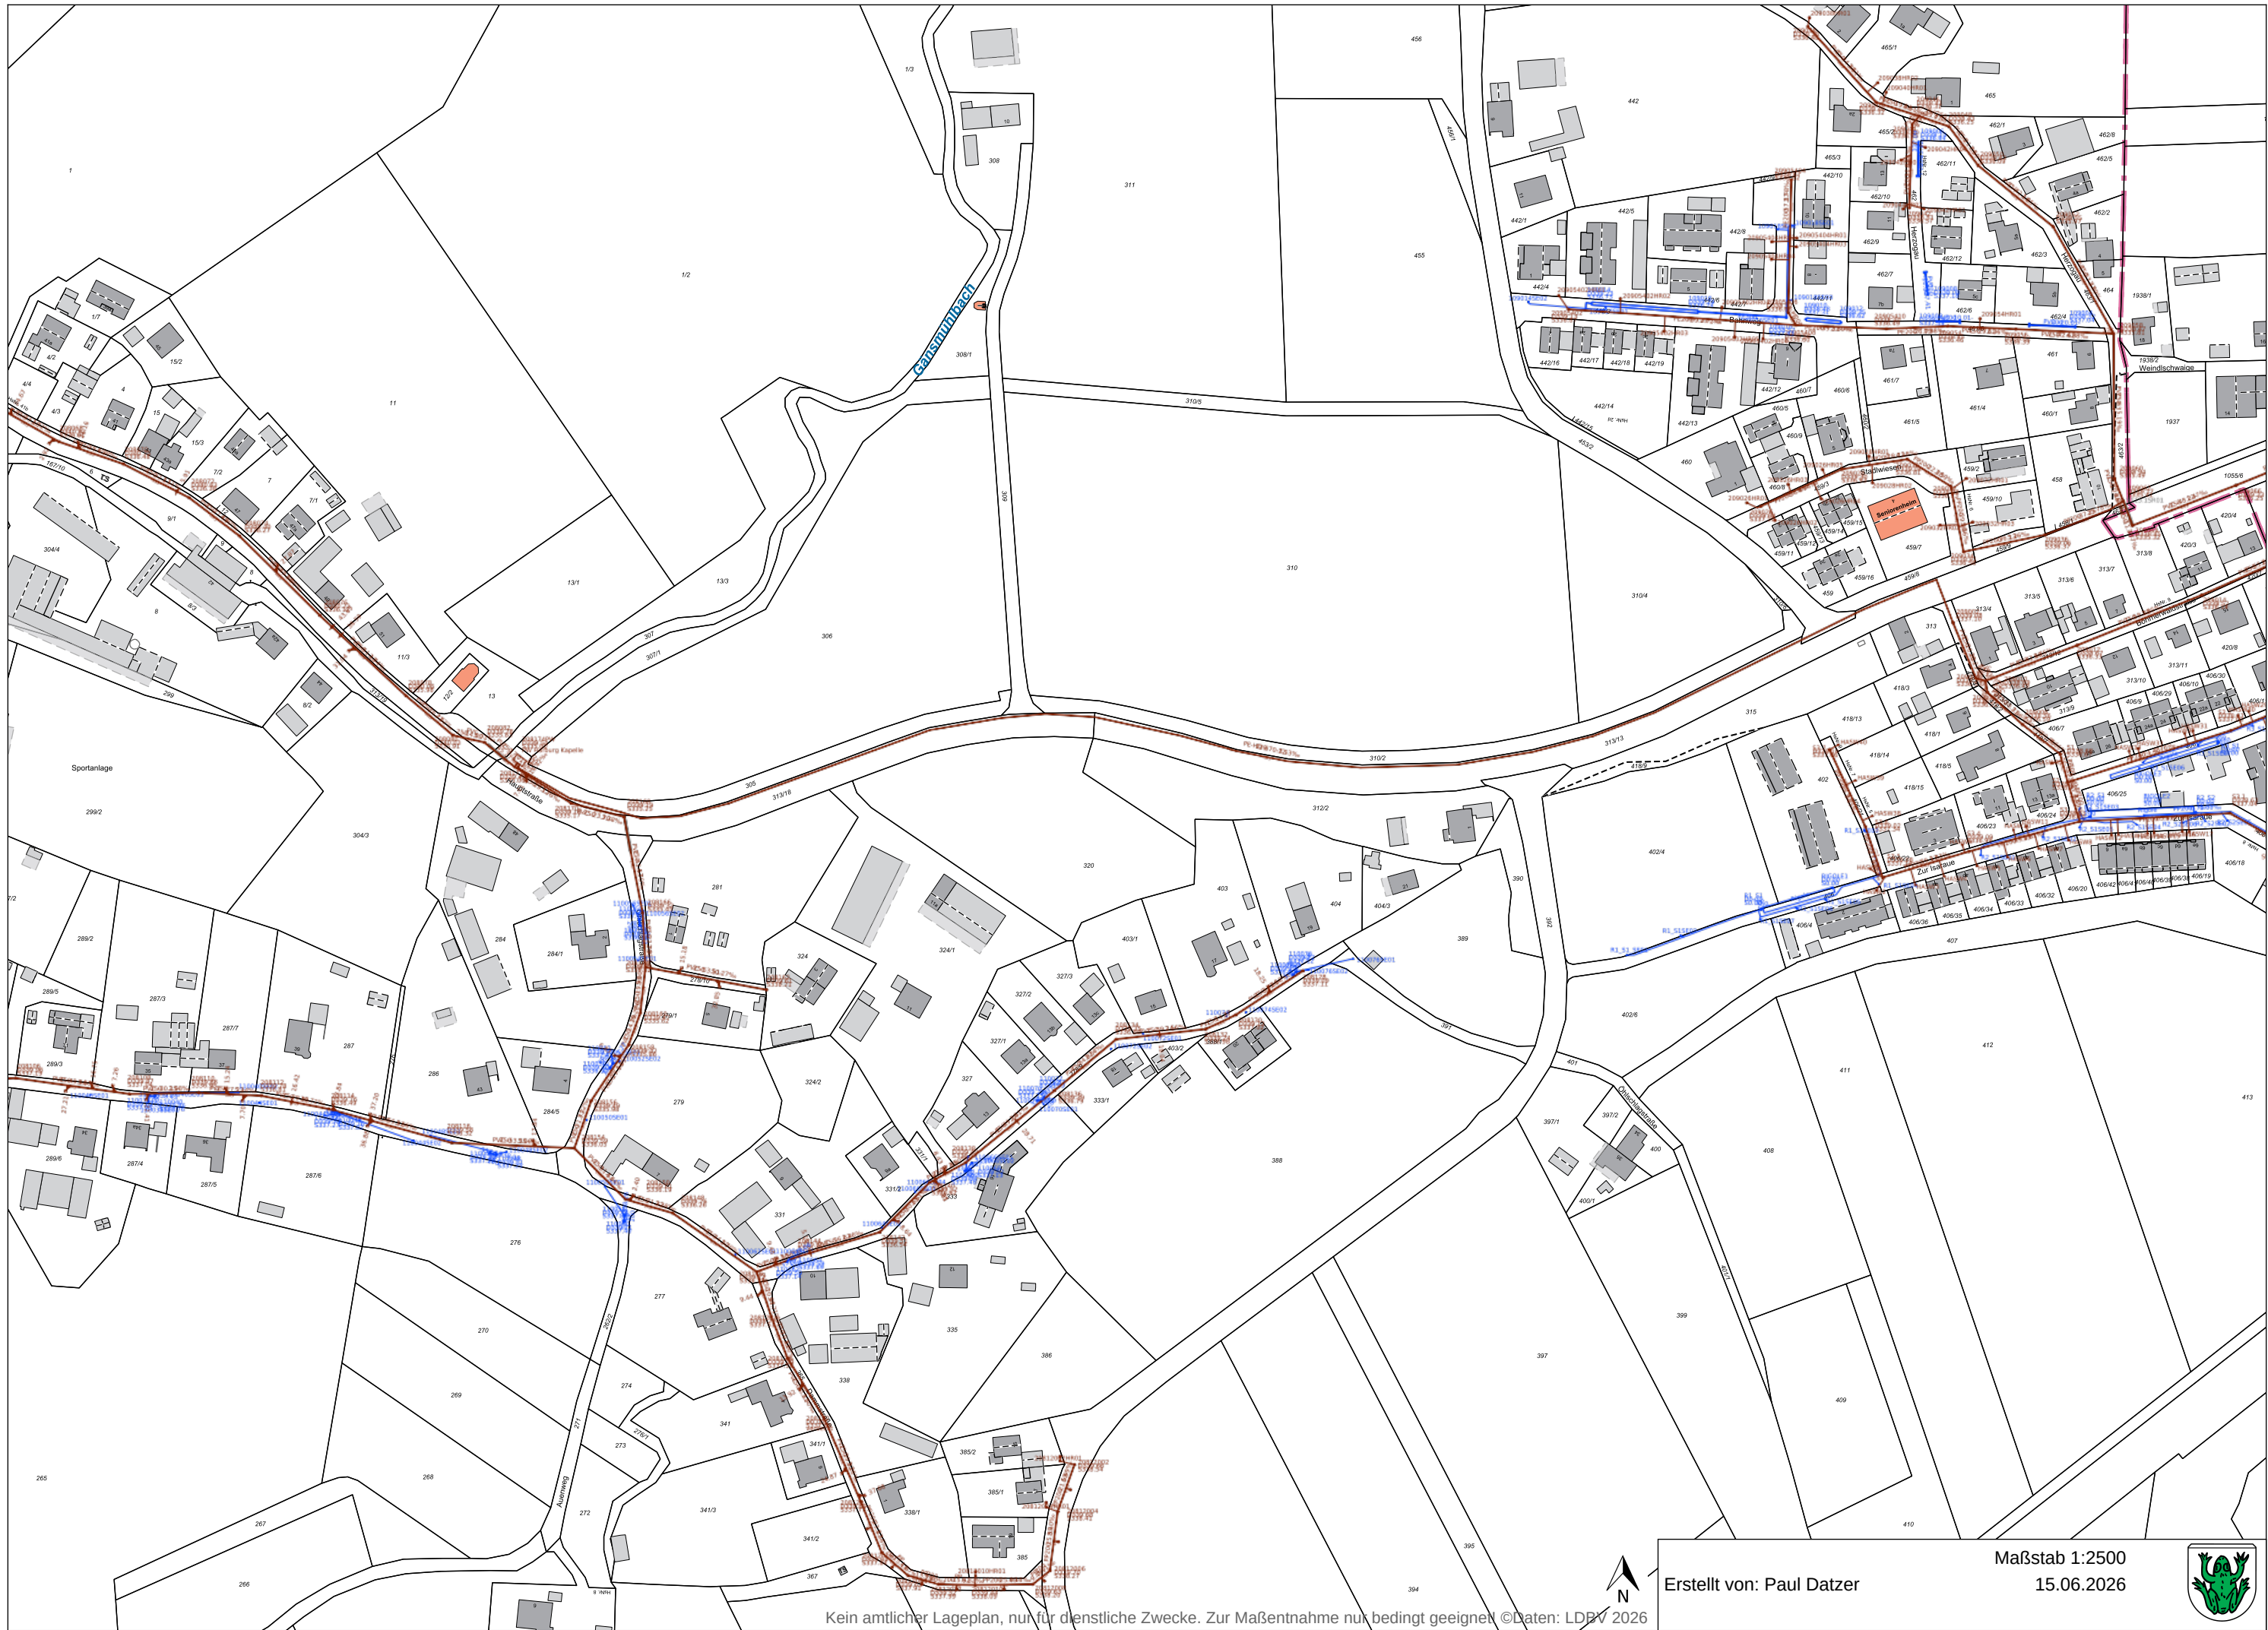

Kein amtlicher Lageplan, nur für dienstliche Zwecke. Zur Maßentnahme nur bedingt geeignet! ©Daten: LDBV 2026




Erstellt von: Paul Datzer

Maßstab 1:2500  
15.06.2026





 






Kein amtlicher Lageplan, nur für dienstliche Zwecke. Zur Maßentnahme nur bedingt geeignet! ©Daten: LDBV 2026



Erstellt von: Paul Datzer

Maßstab 1:2500  
15.06.2026



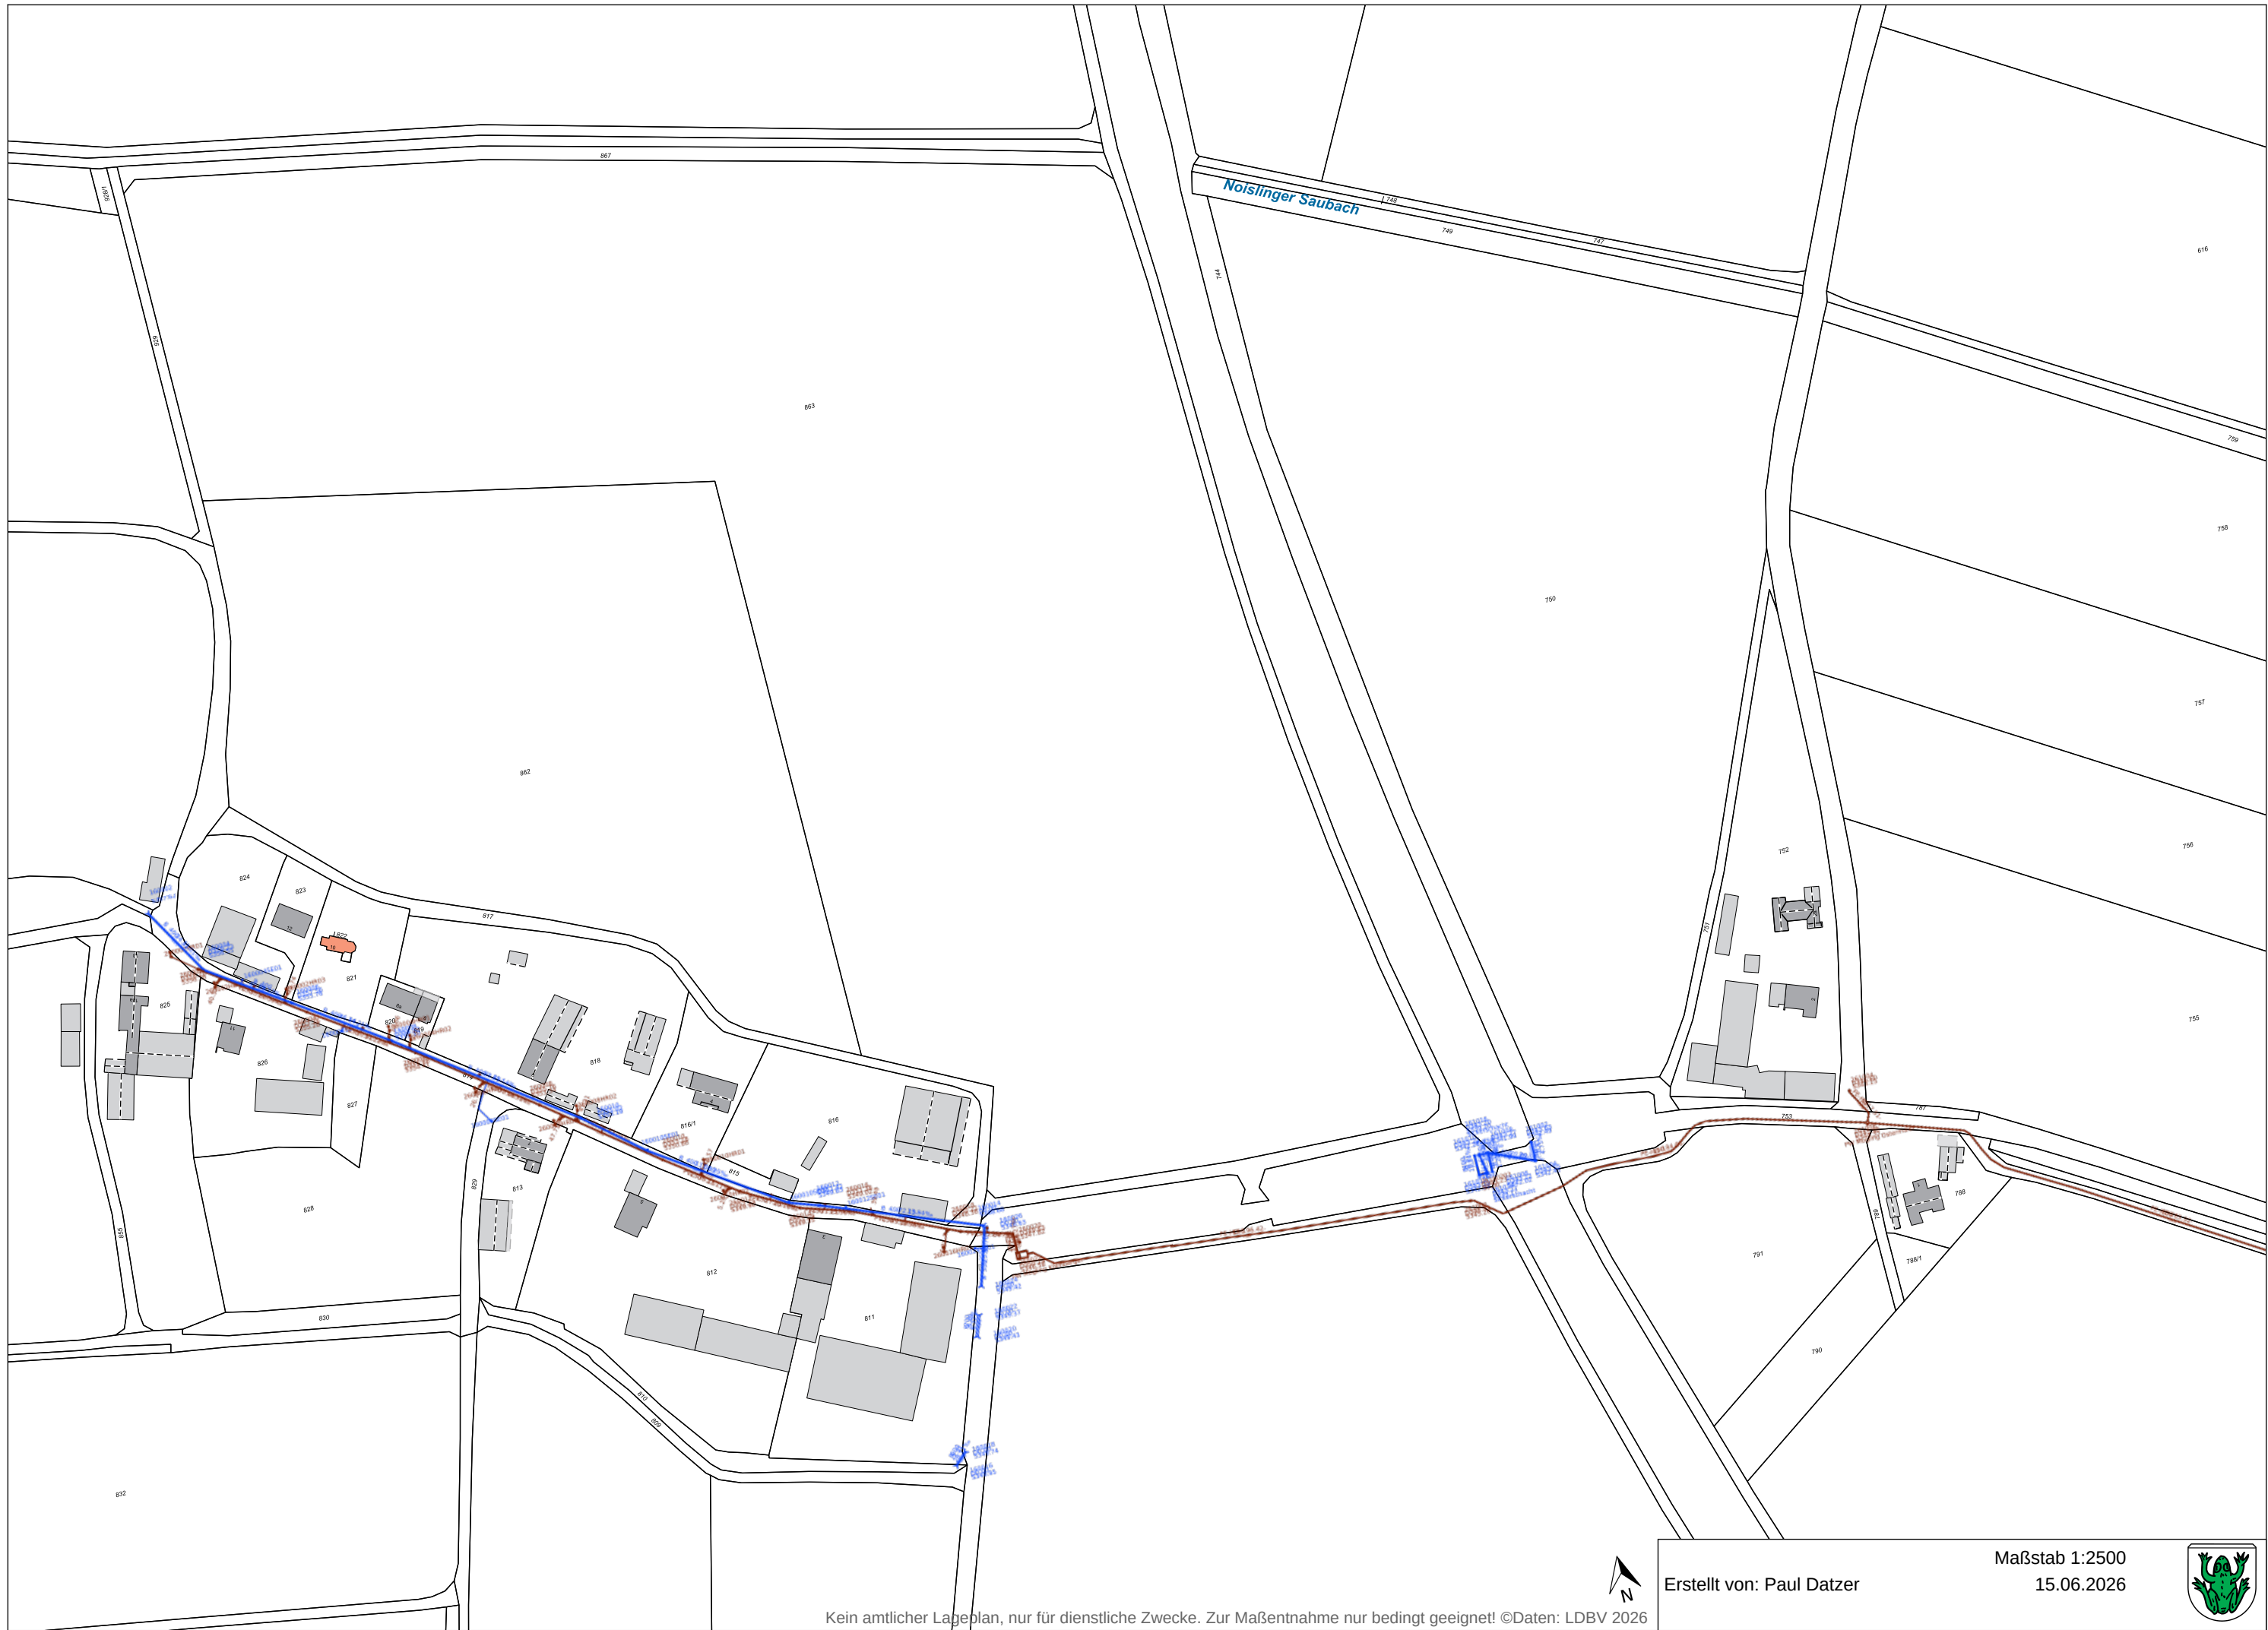

Kein amtlicher Lageplan, nur für dienstliche Zwecke. Zur Maßentnahme nur bedingt geeignet! ©Daten: LDBV 2026



Erstellt von: Paul Datzer

Maßstab 1:2500  
15.06.2026





Kein amtlicher Lageplan, nur für dienstliche Zwecke. Zur Maßentnahme nur bedingt geeignet! ©Daten: LDBV 2026



Erstellt von: Paul Datzer

Maßstab 1:2500  
15.06.2026






Kein amtlicher Lageplan, nur für dienstliche Zwecke. Zur Maßentnahme nur bedingt geeignet! ©Daten: LDBV 2026




Erstellt von: Paul Datzer

Maßstab 1:2500  
15.06.2026



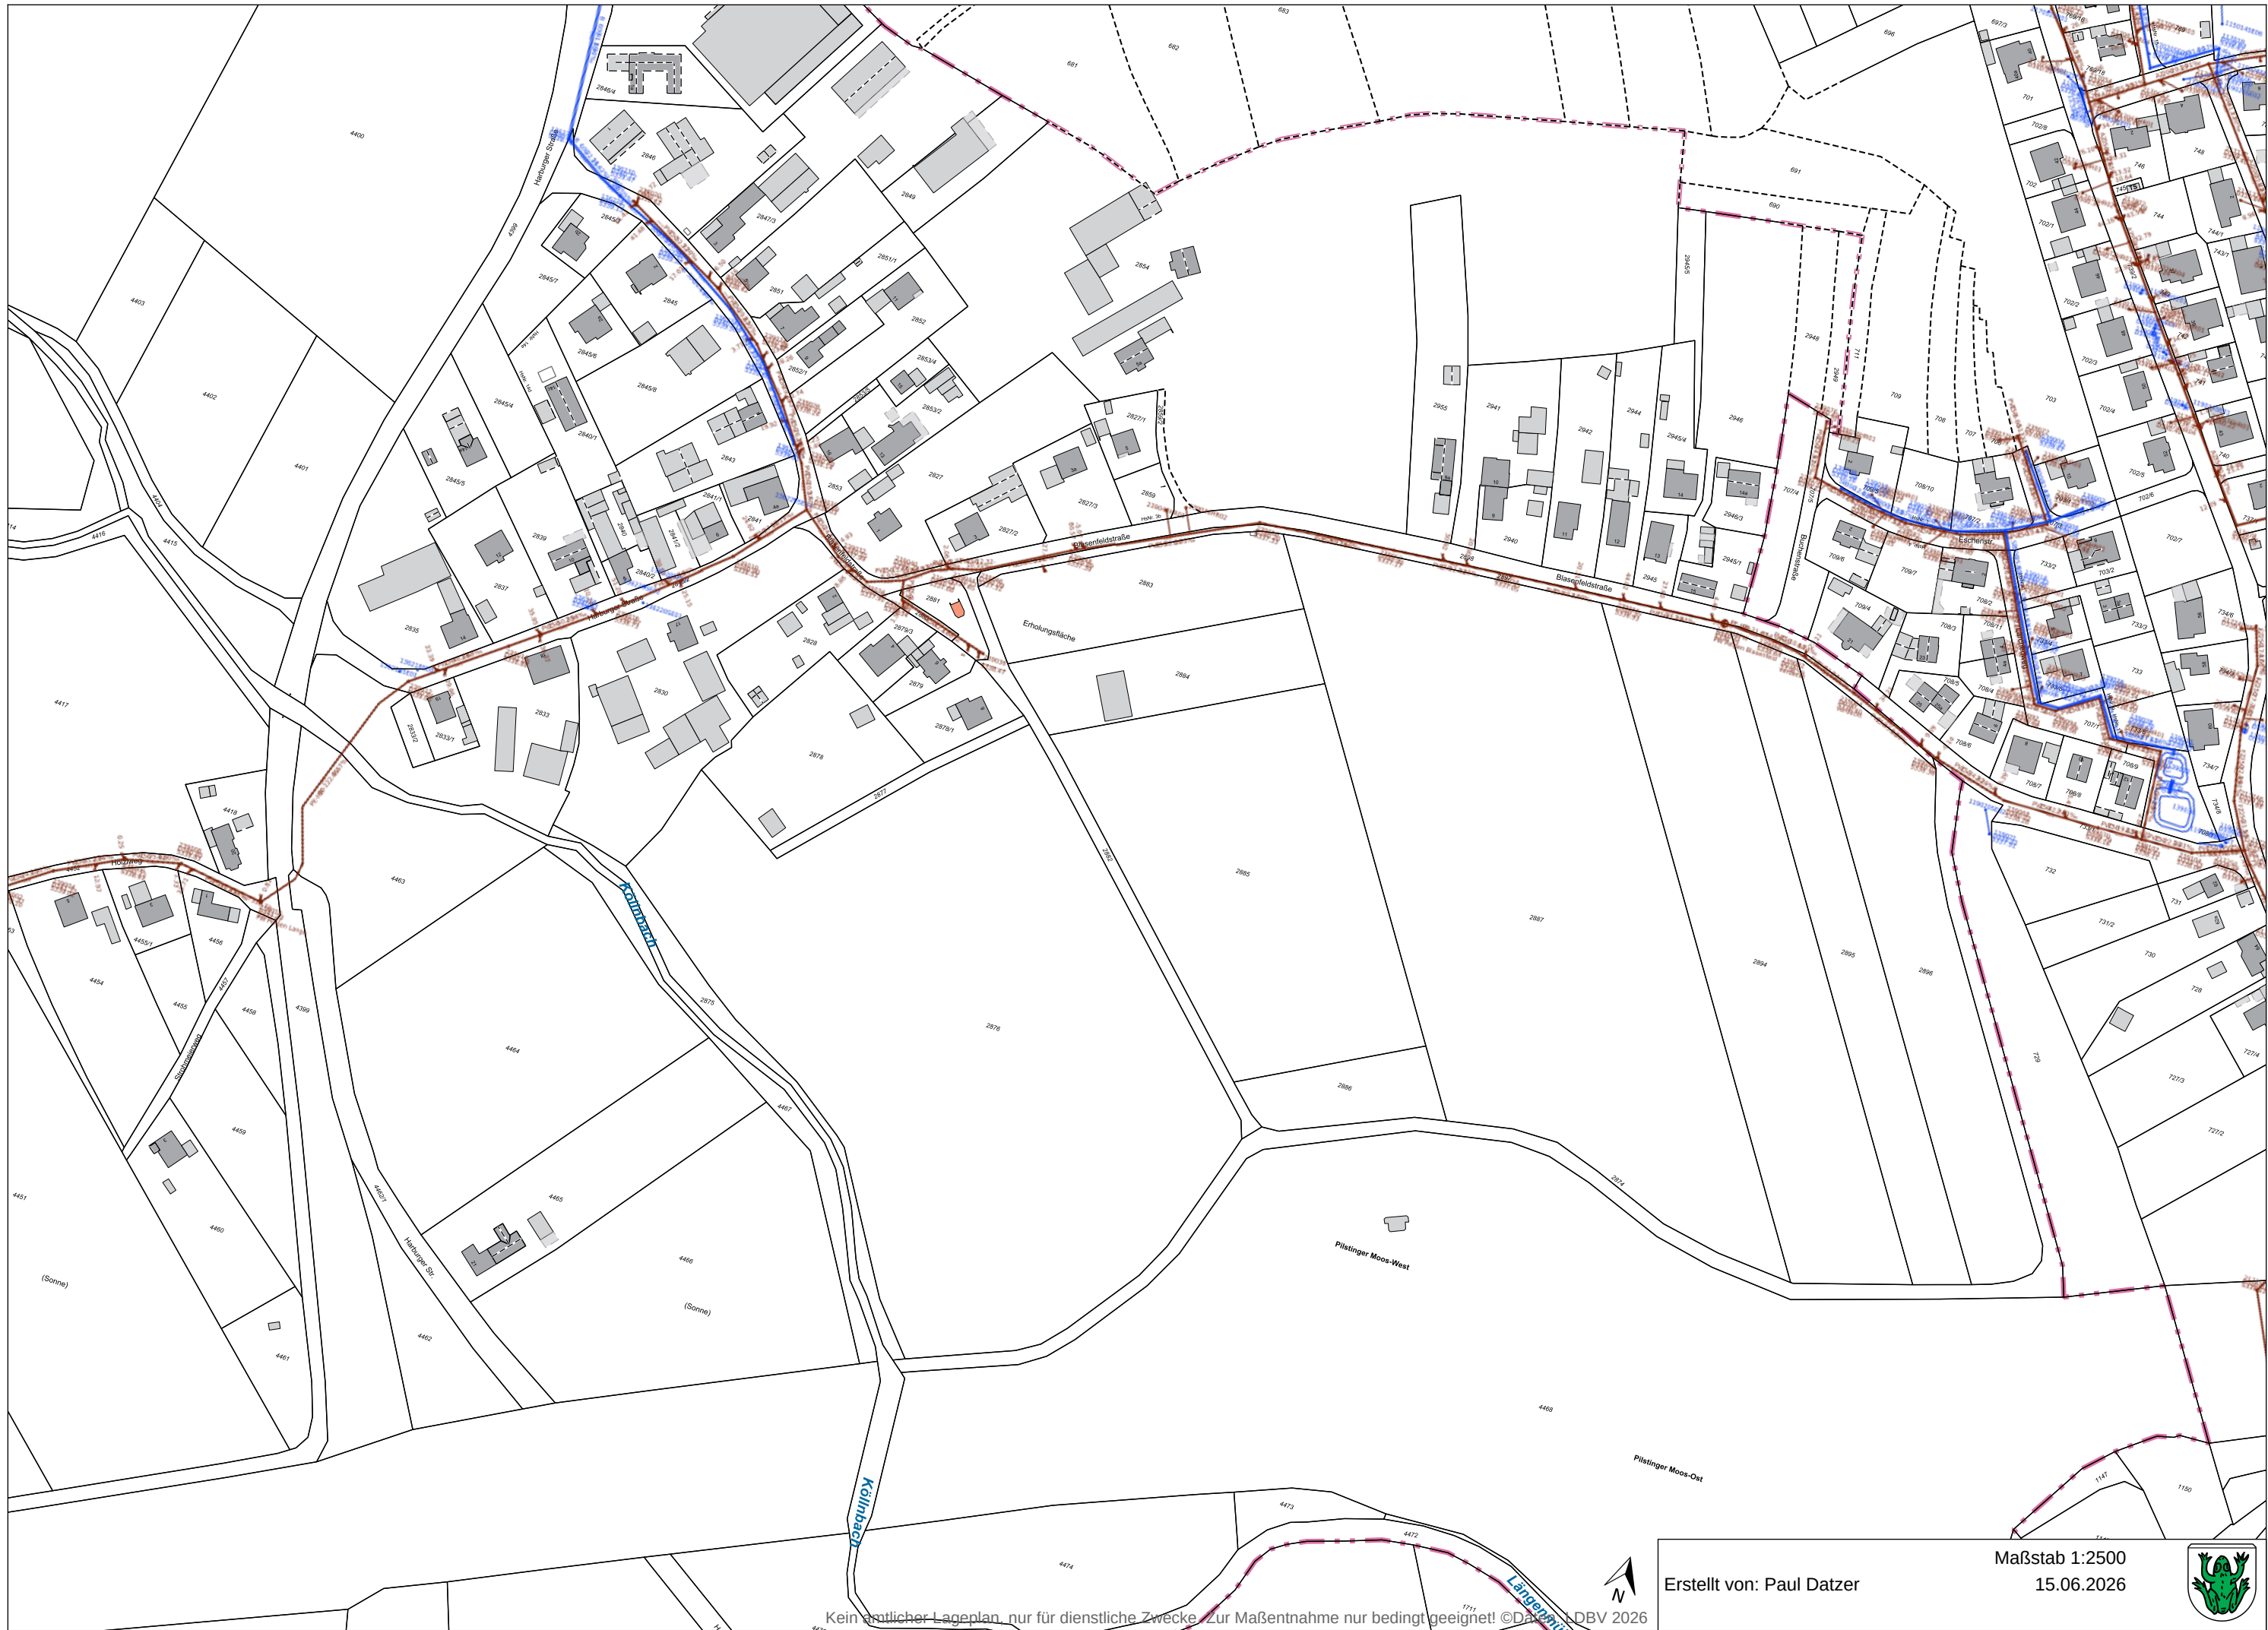



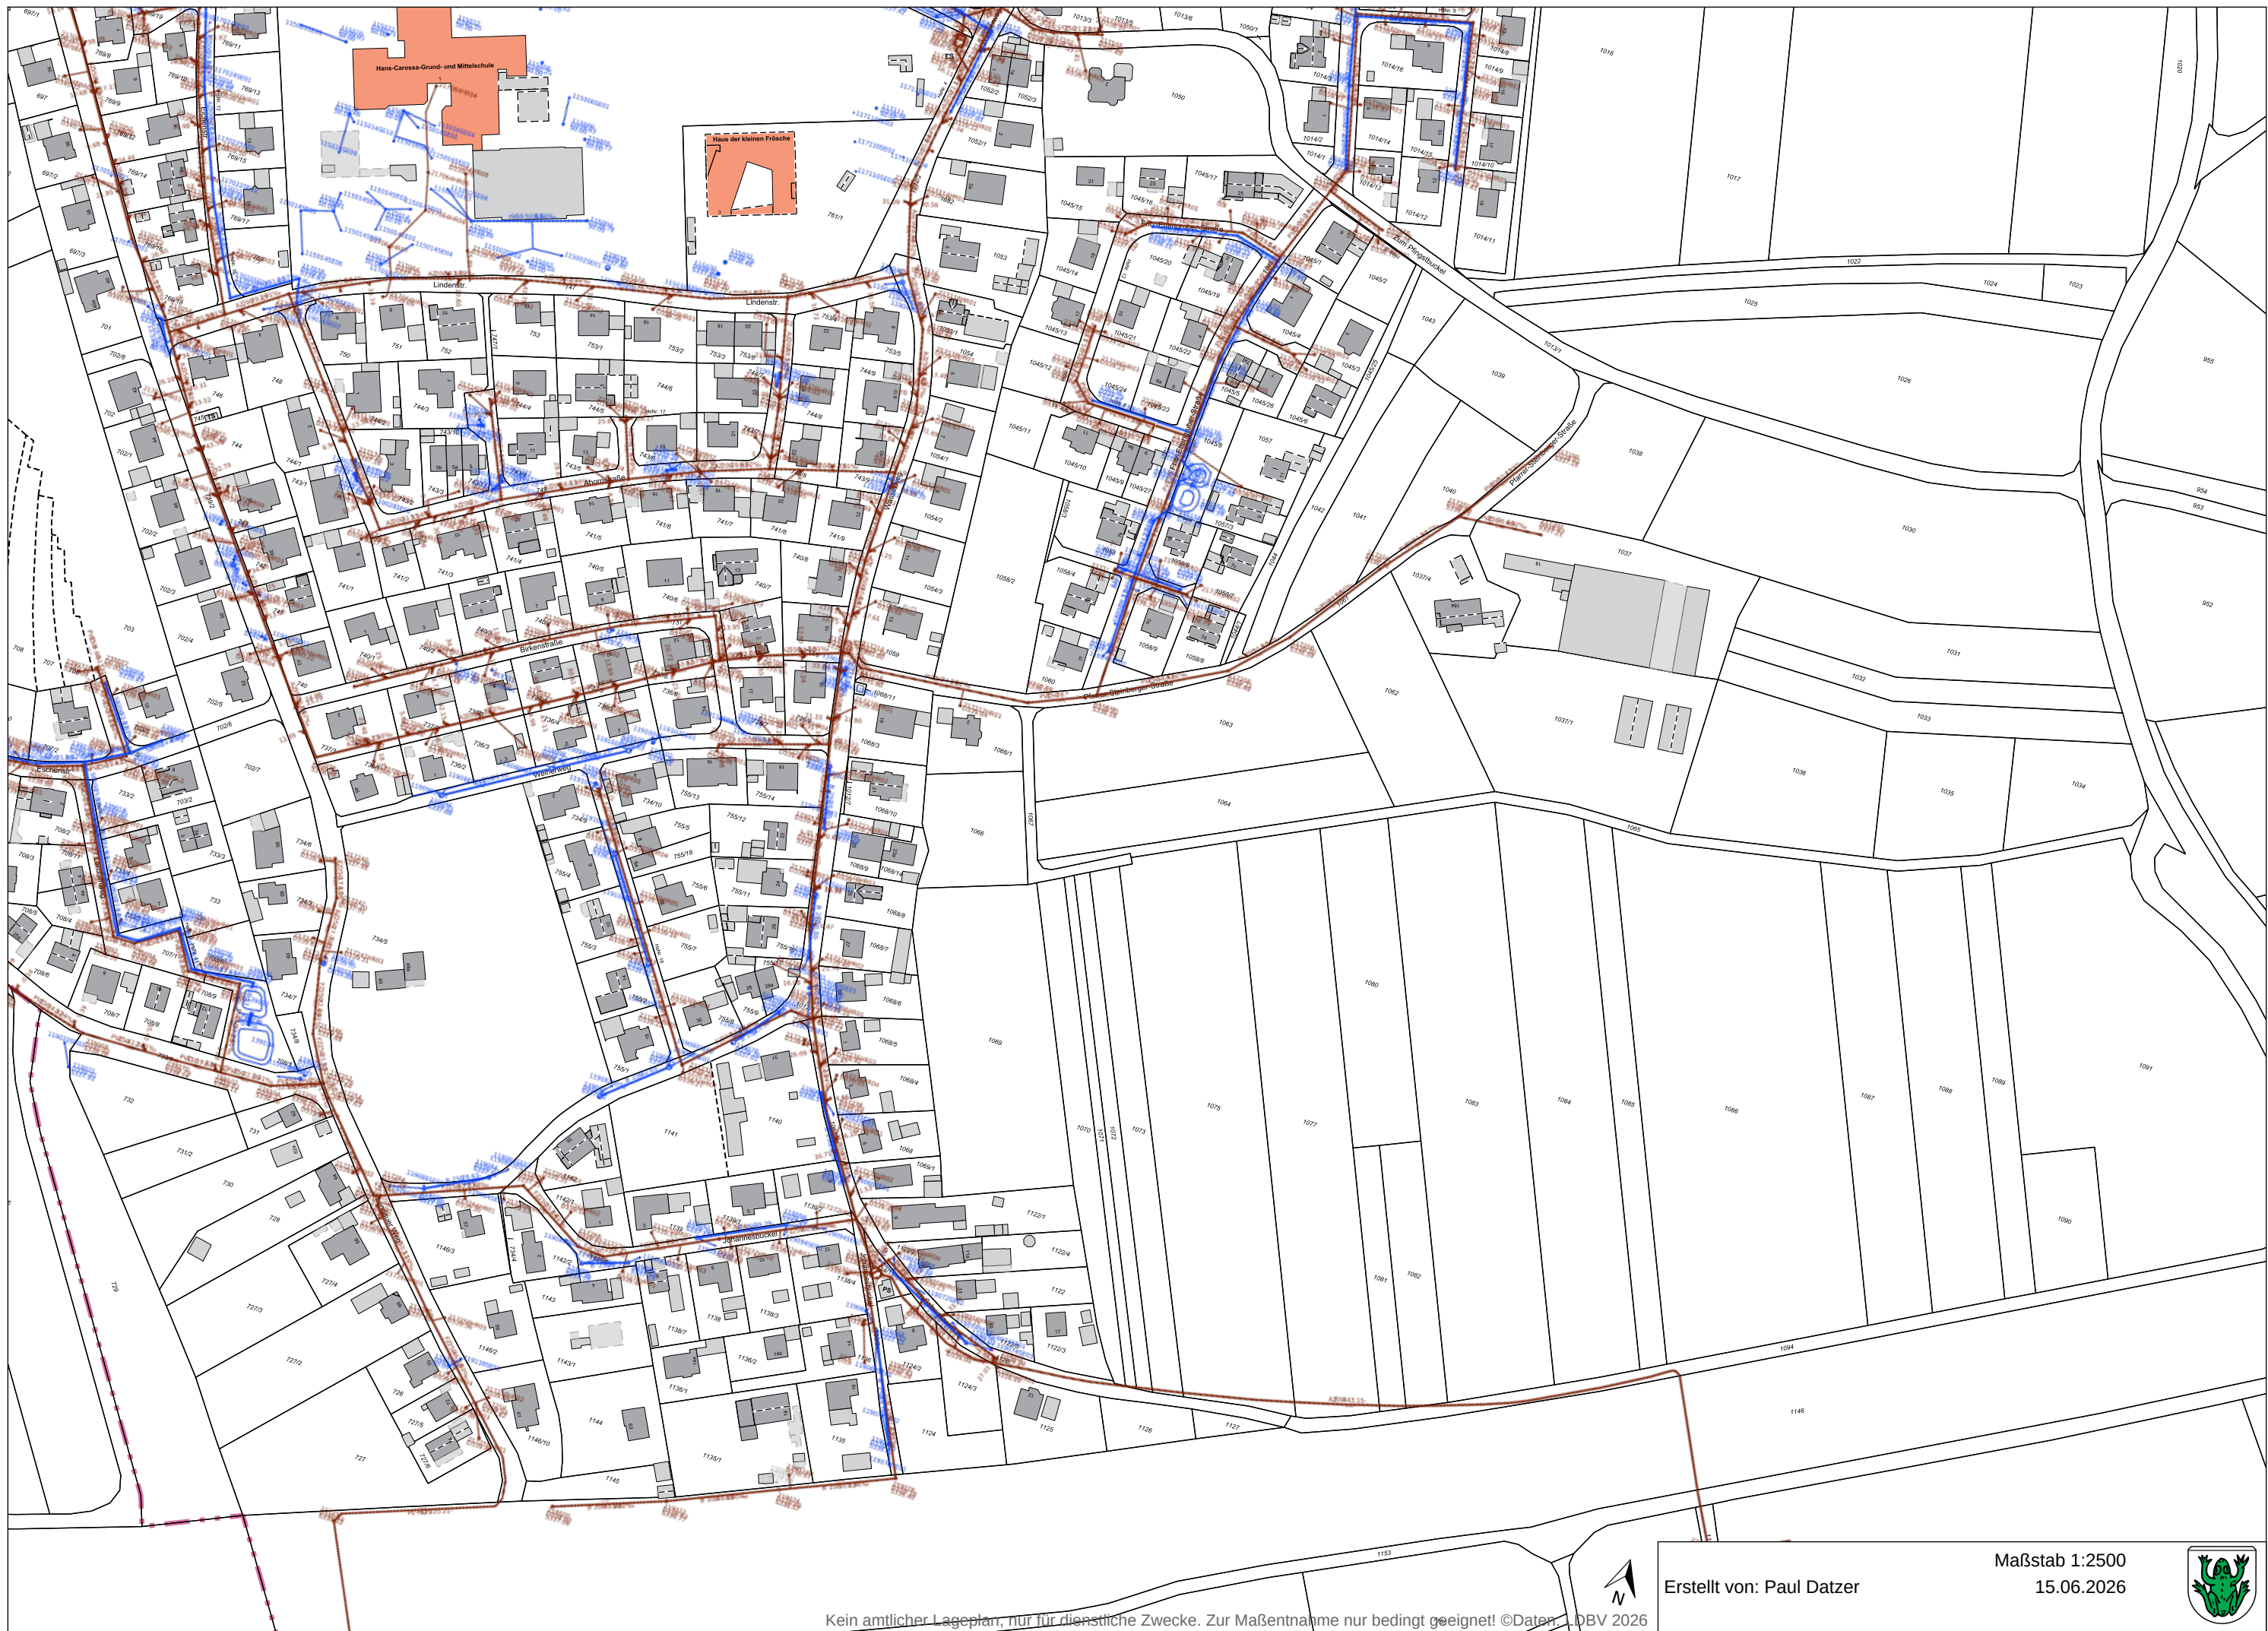

Kein amtlicher Lageplan, nur für dienstliche Zwecke. Zur Maßentnahme nur bedingt geeignet! ©Daten: LDBV 2026




Erstellt von: Paul Datzner


Maßstab 1:2500  
15.06.2026





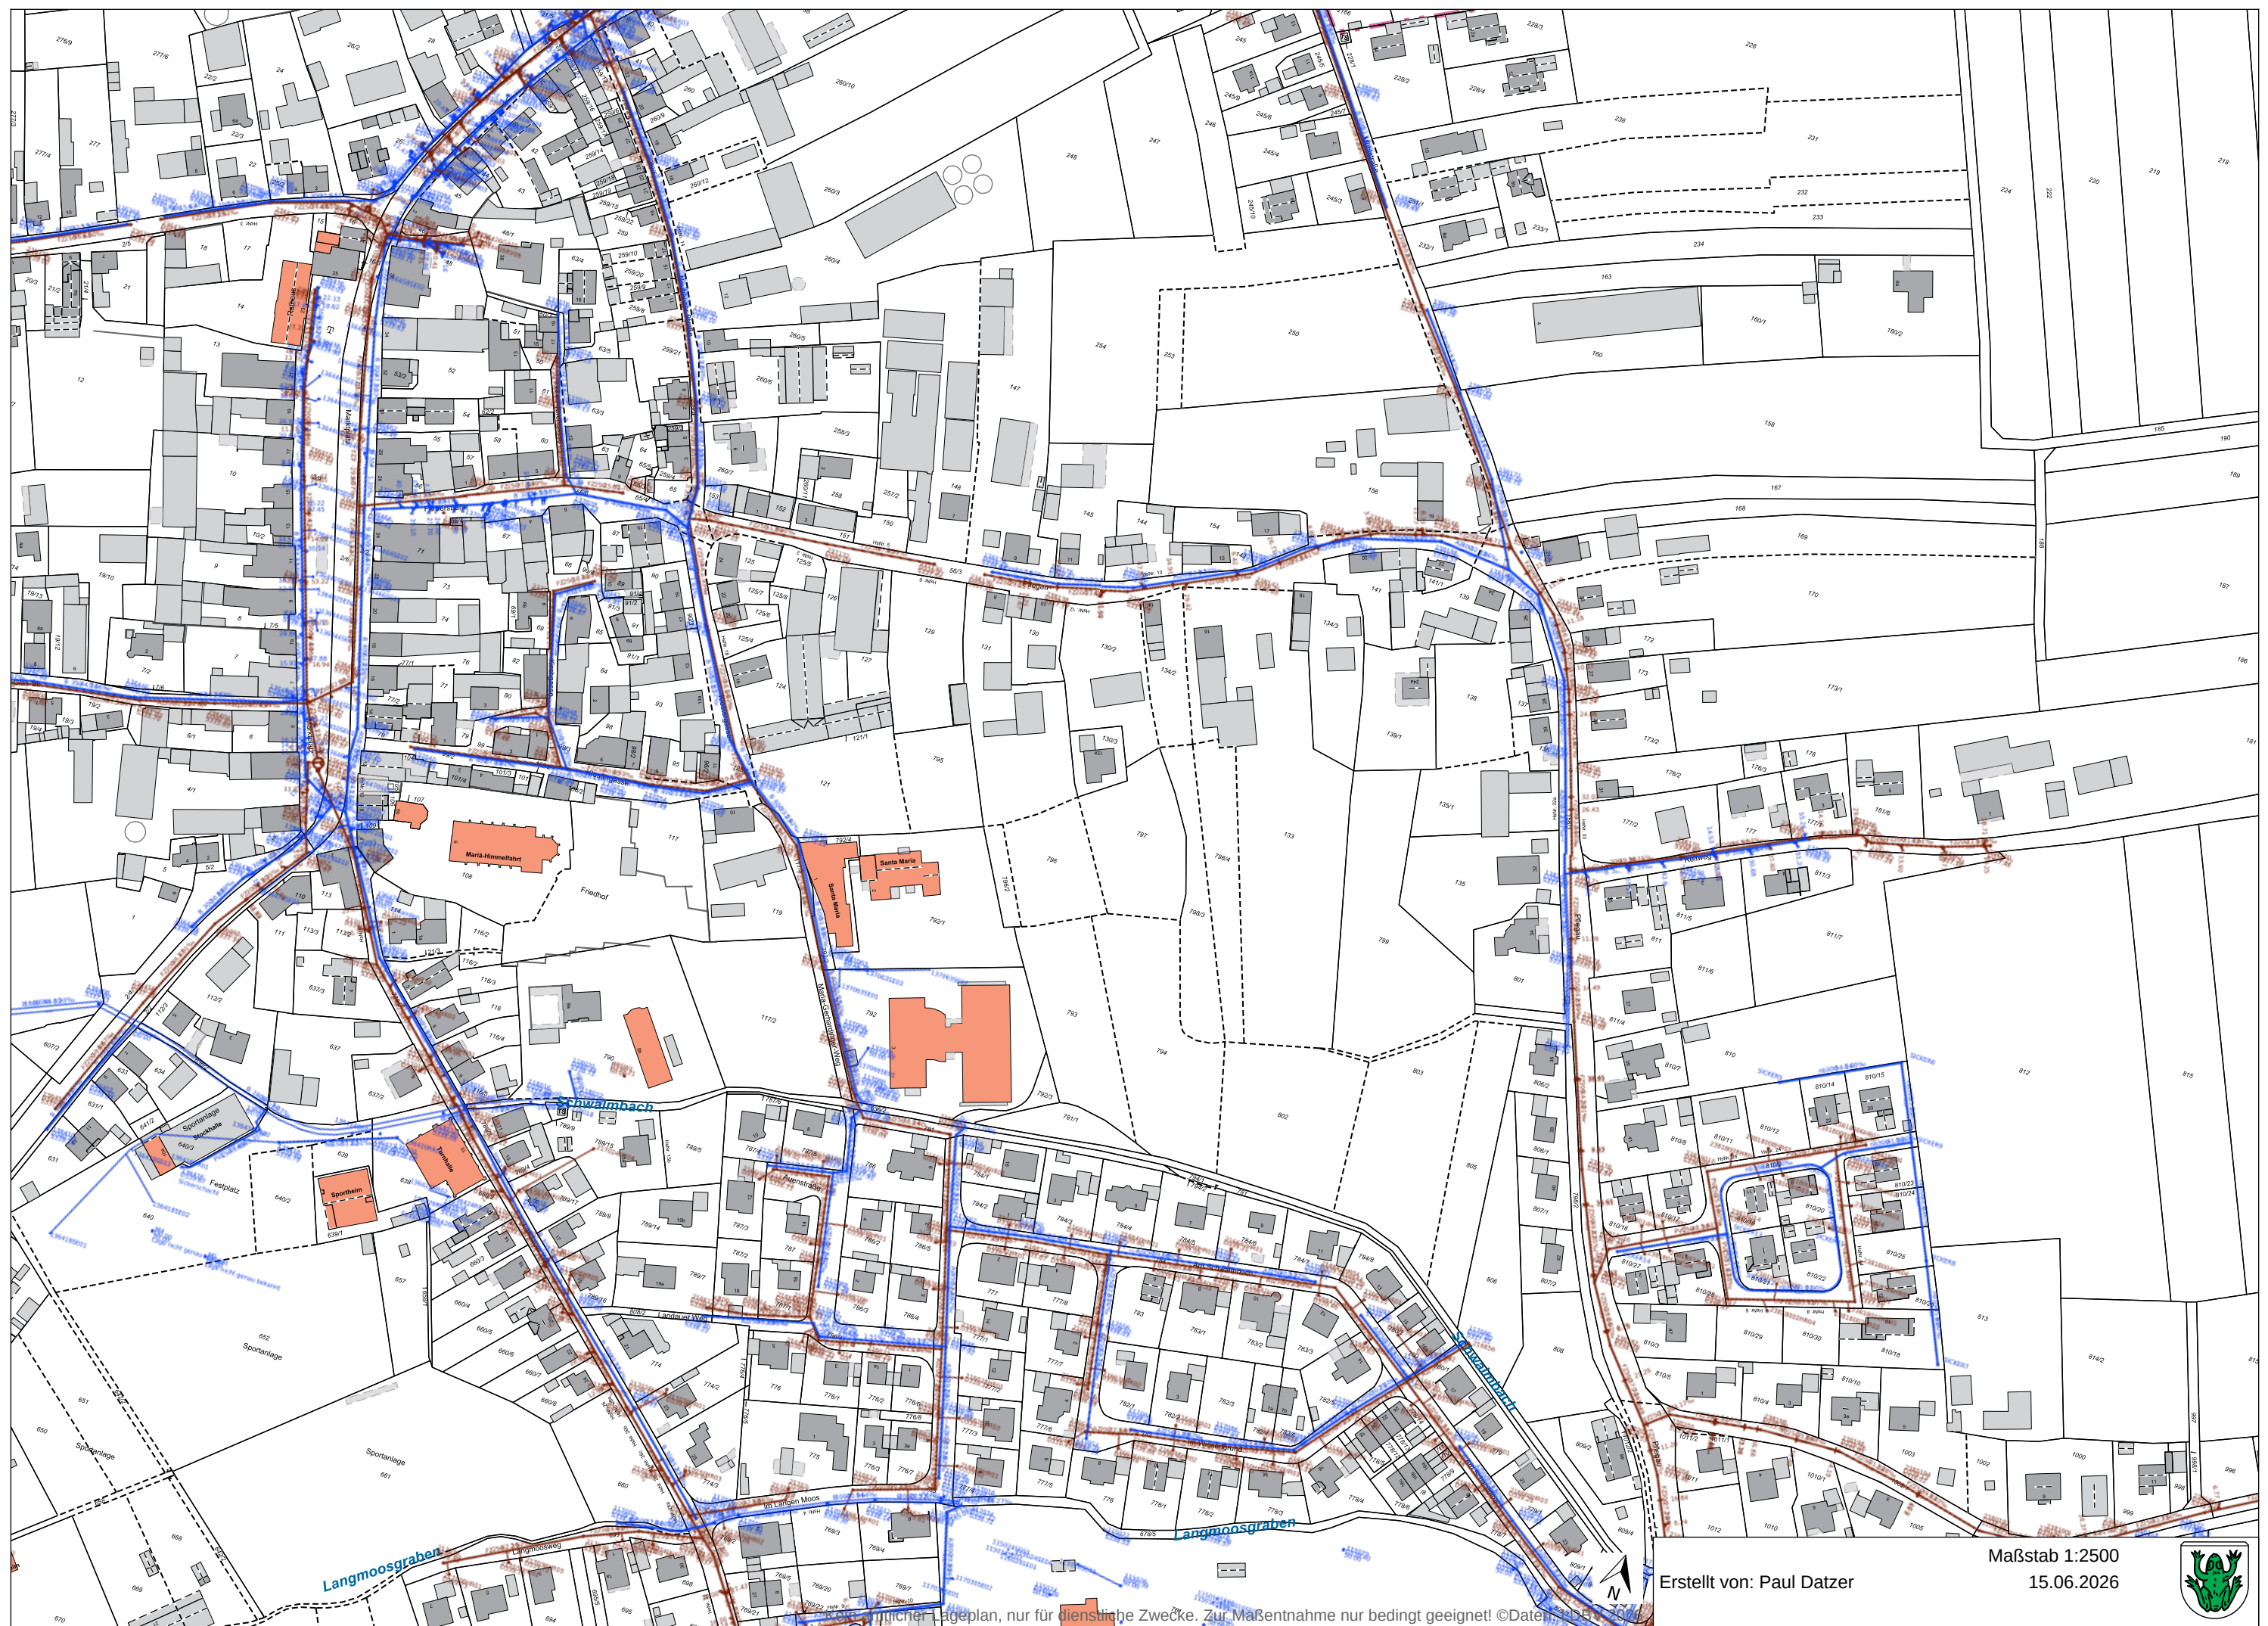



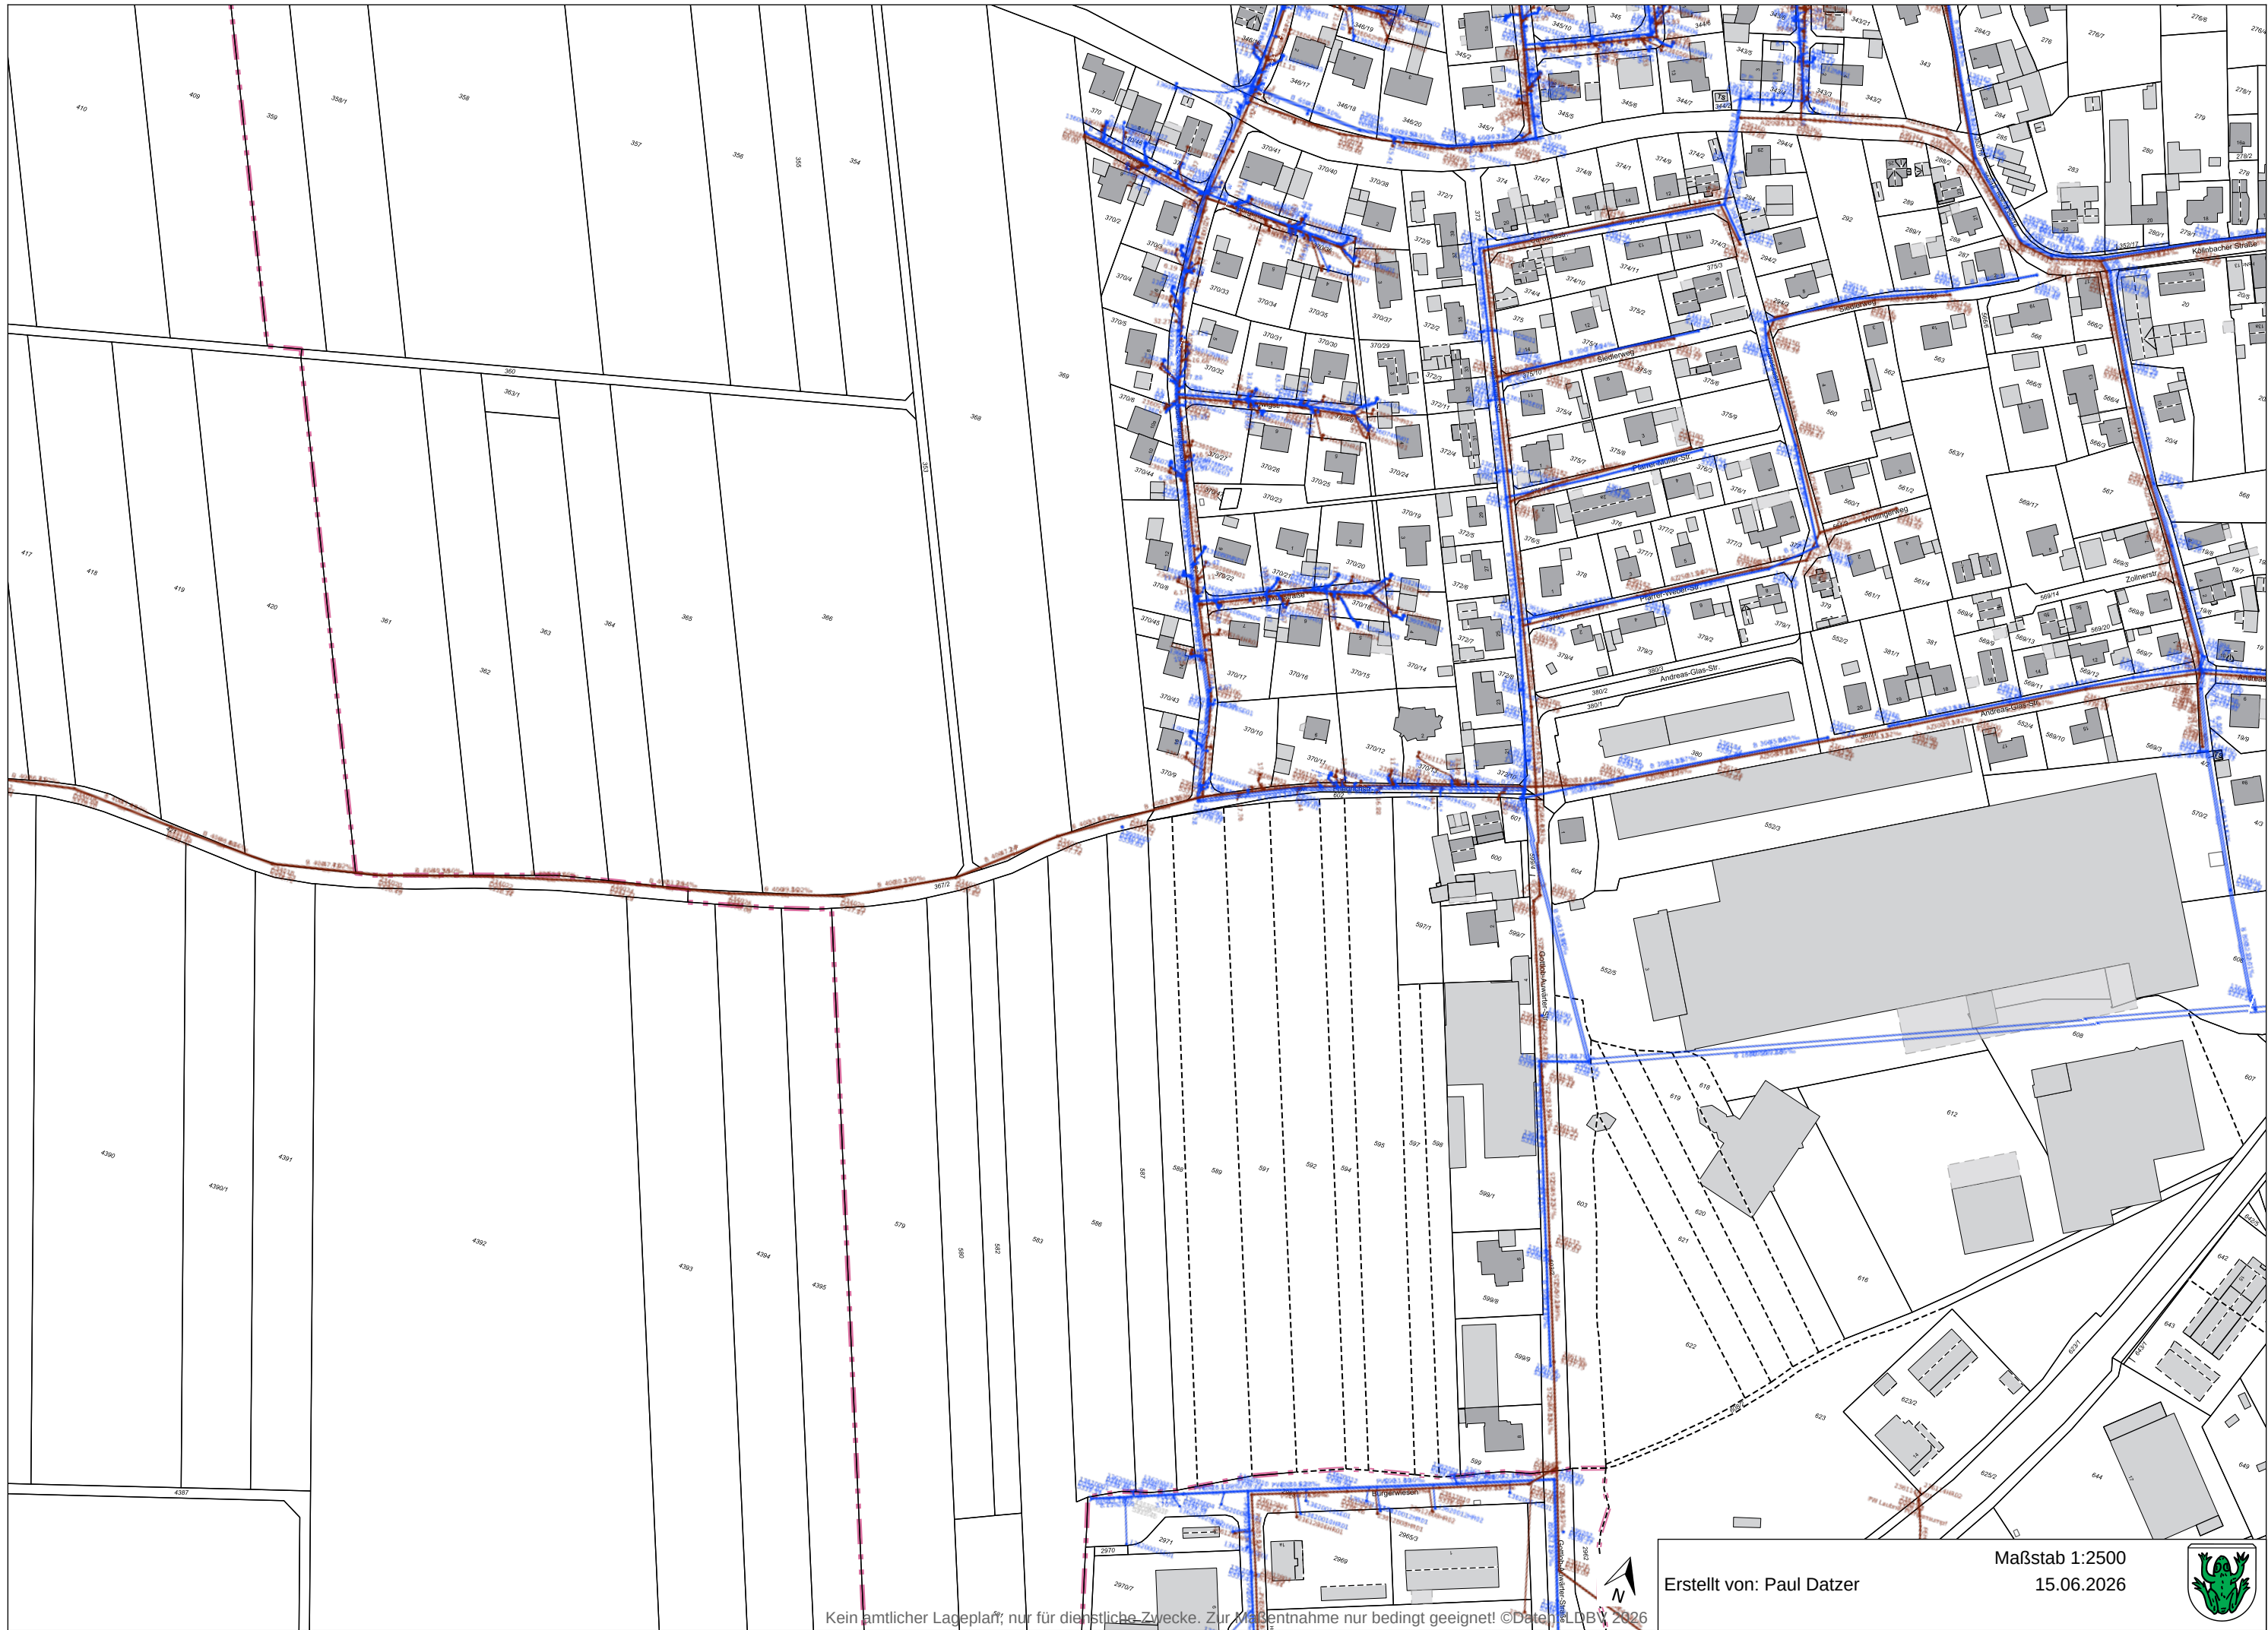

Kein amtlicher Lageplan, nur für dienstliche Zwecke. Zur Maßentnahme nur bedingt geeignet! ©Daten: LDBV 2026

Erstellt von: Paul Datzer

Maßstab 1:2500  
15.06.2026






Maßstab 1:2500  
15.06.2026





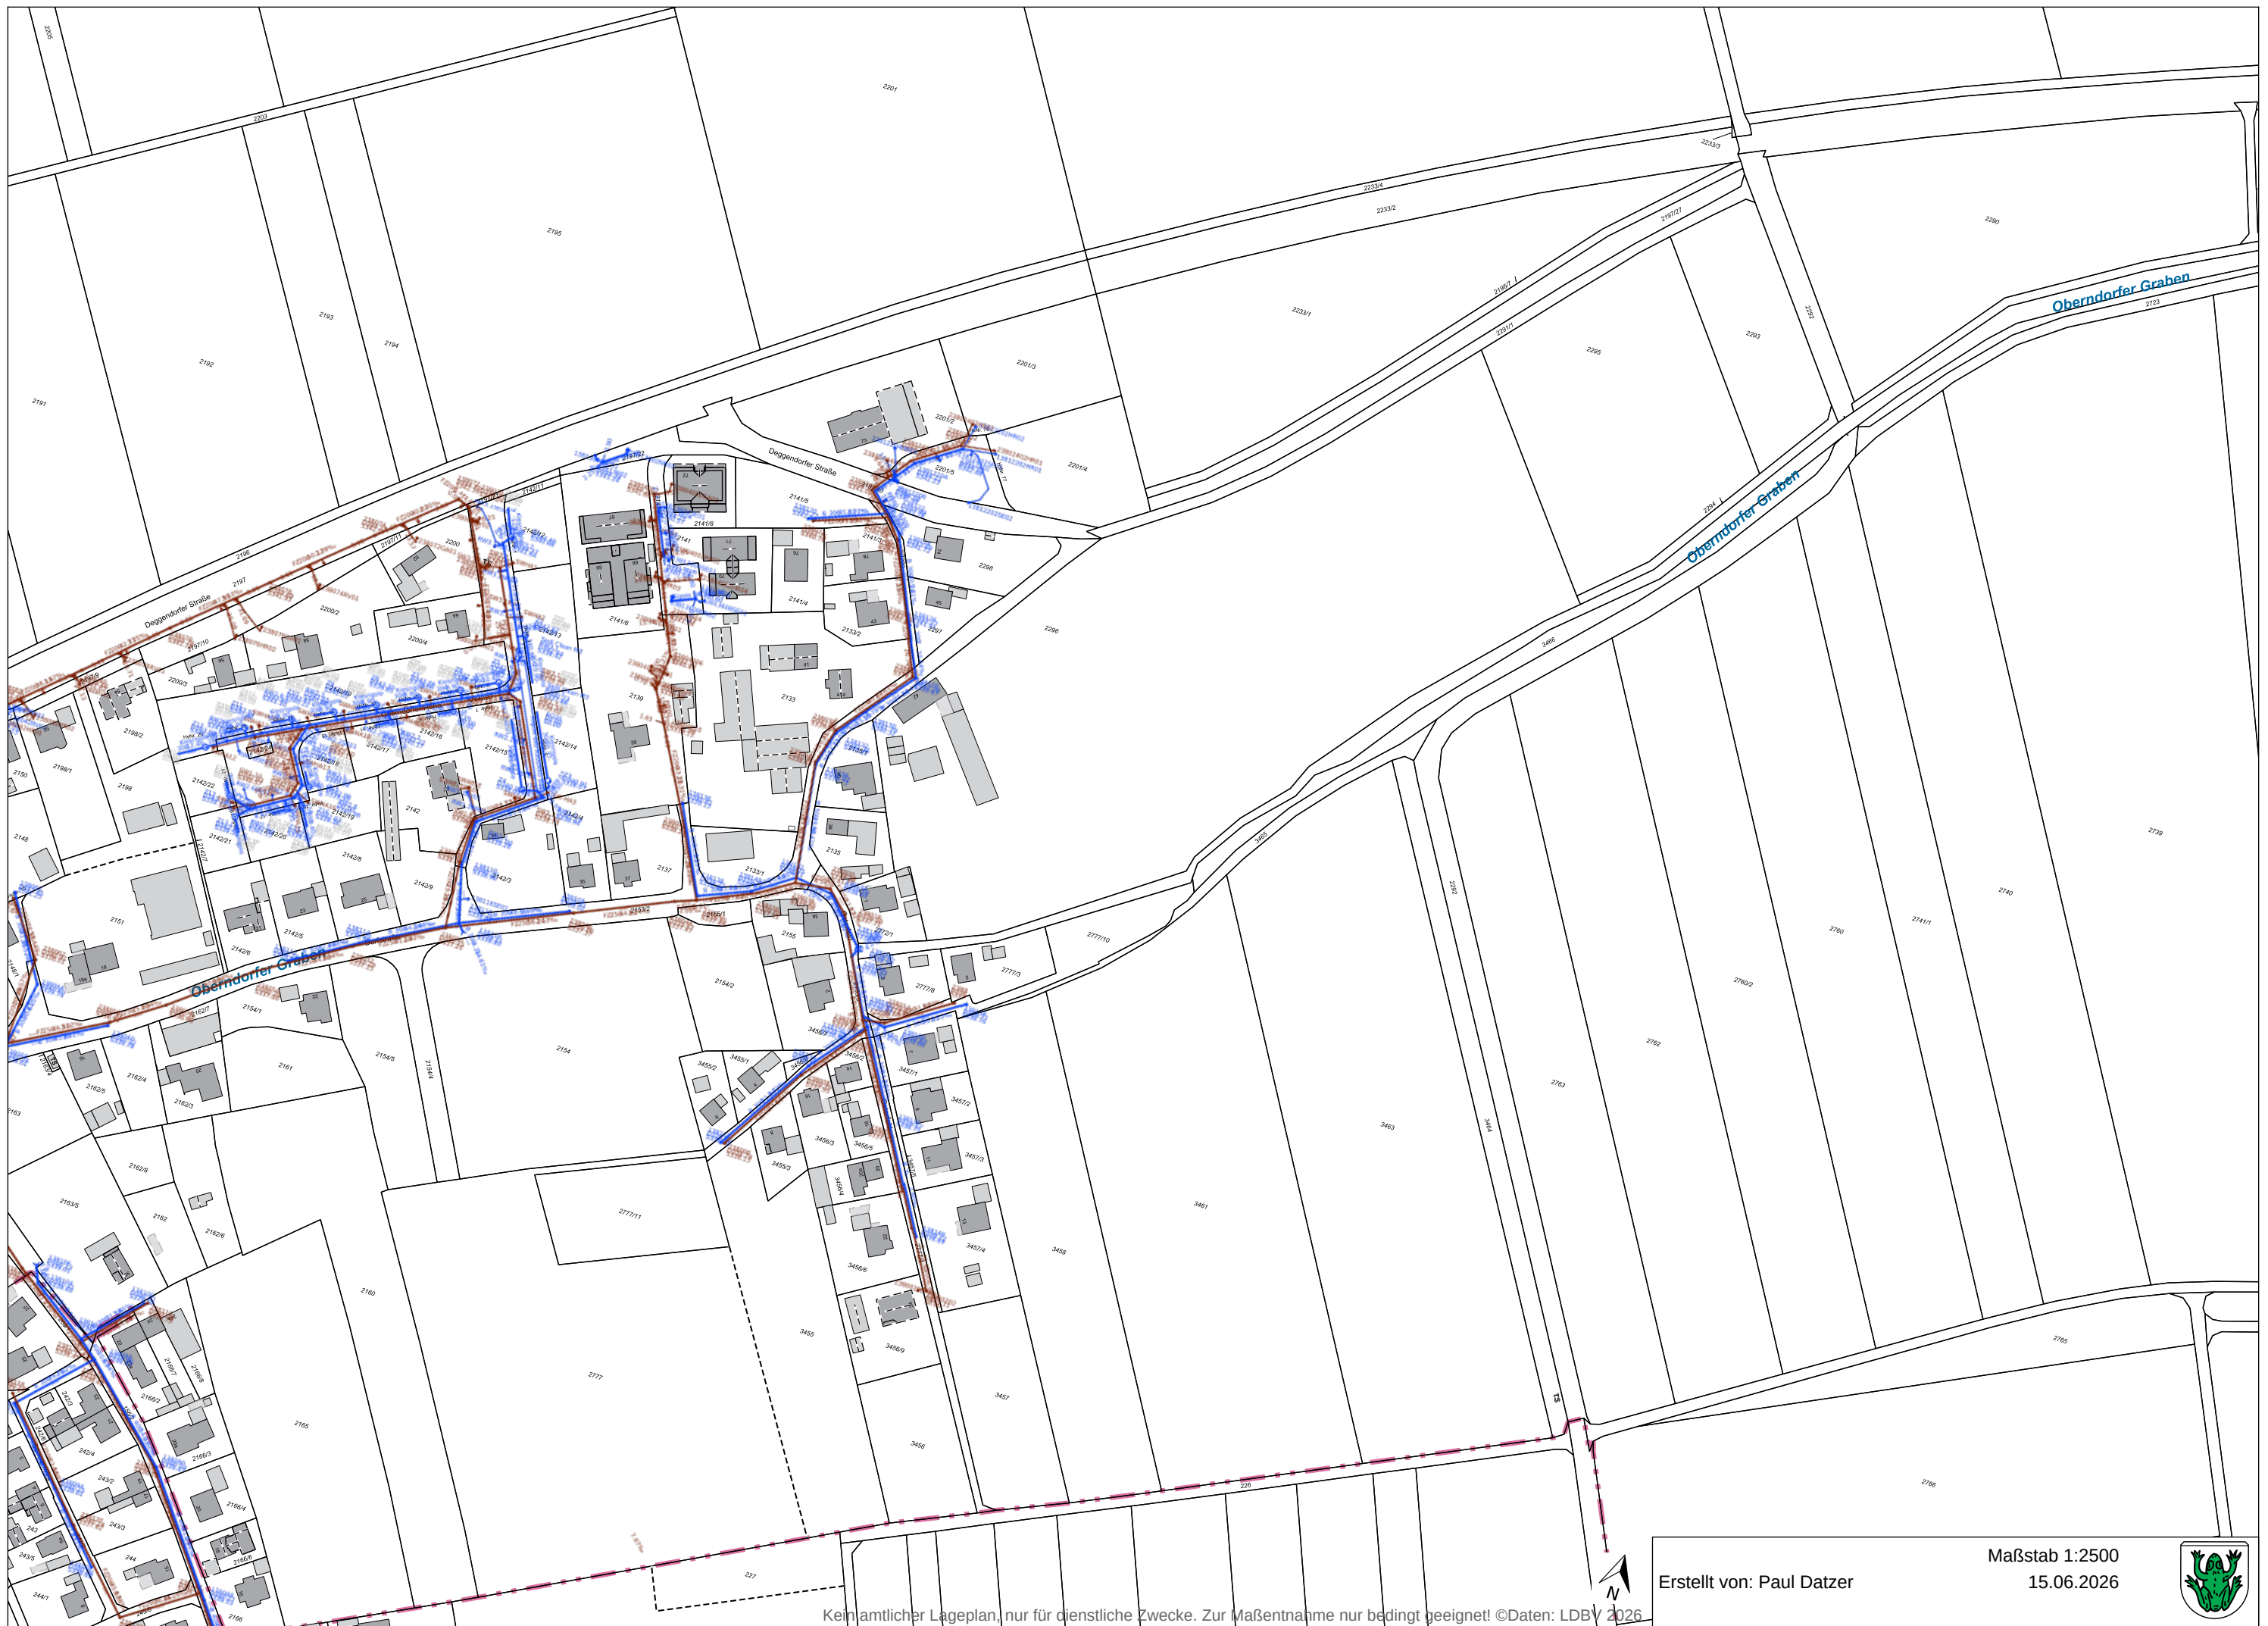


Kein amtlicher Lageplan, nur für dienstliche Zwecke. Zur Maßentnahme nur bedingt geeignet! ©Daten: LDBV 2026




Erstellt von: Paul Datzer

Maßstab 1:2500  
15.06.2026

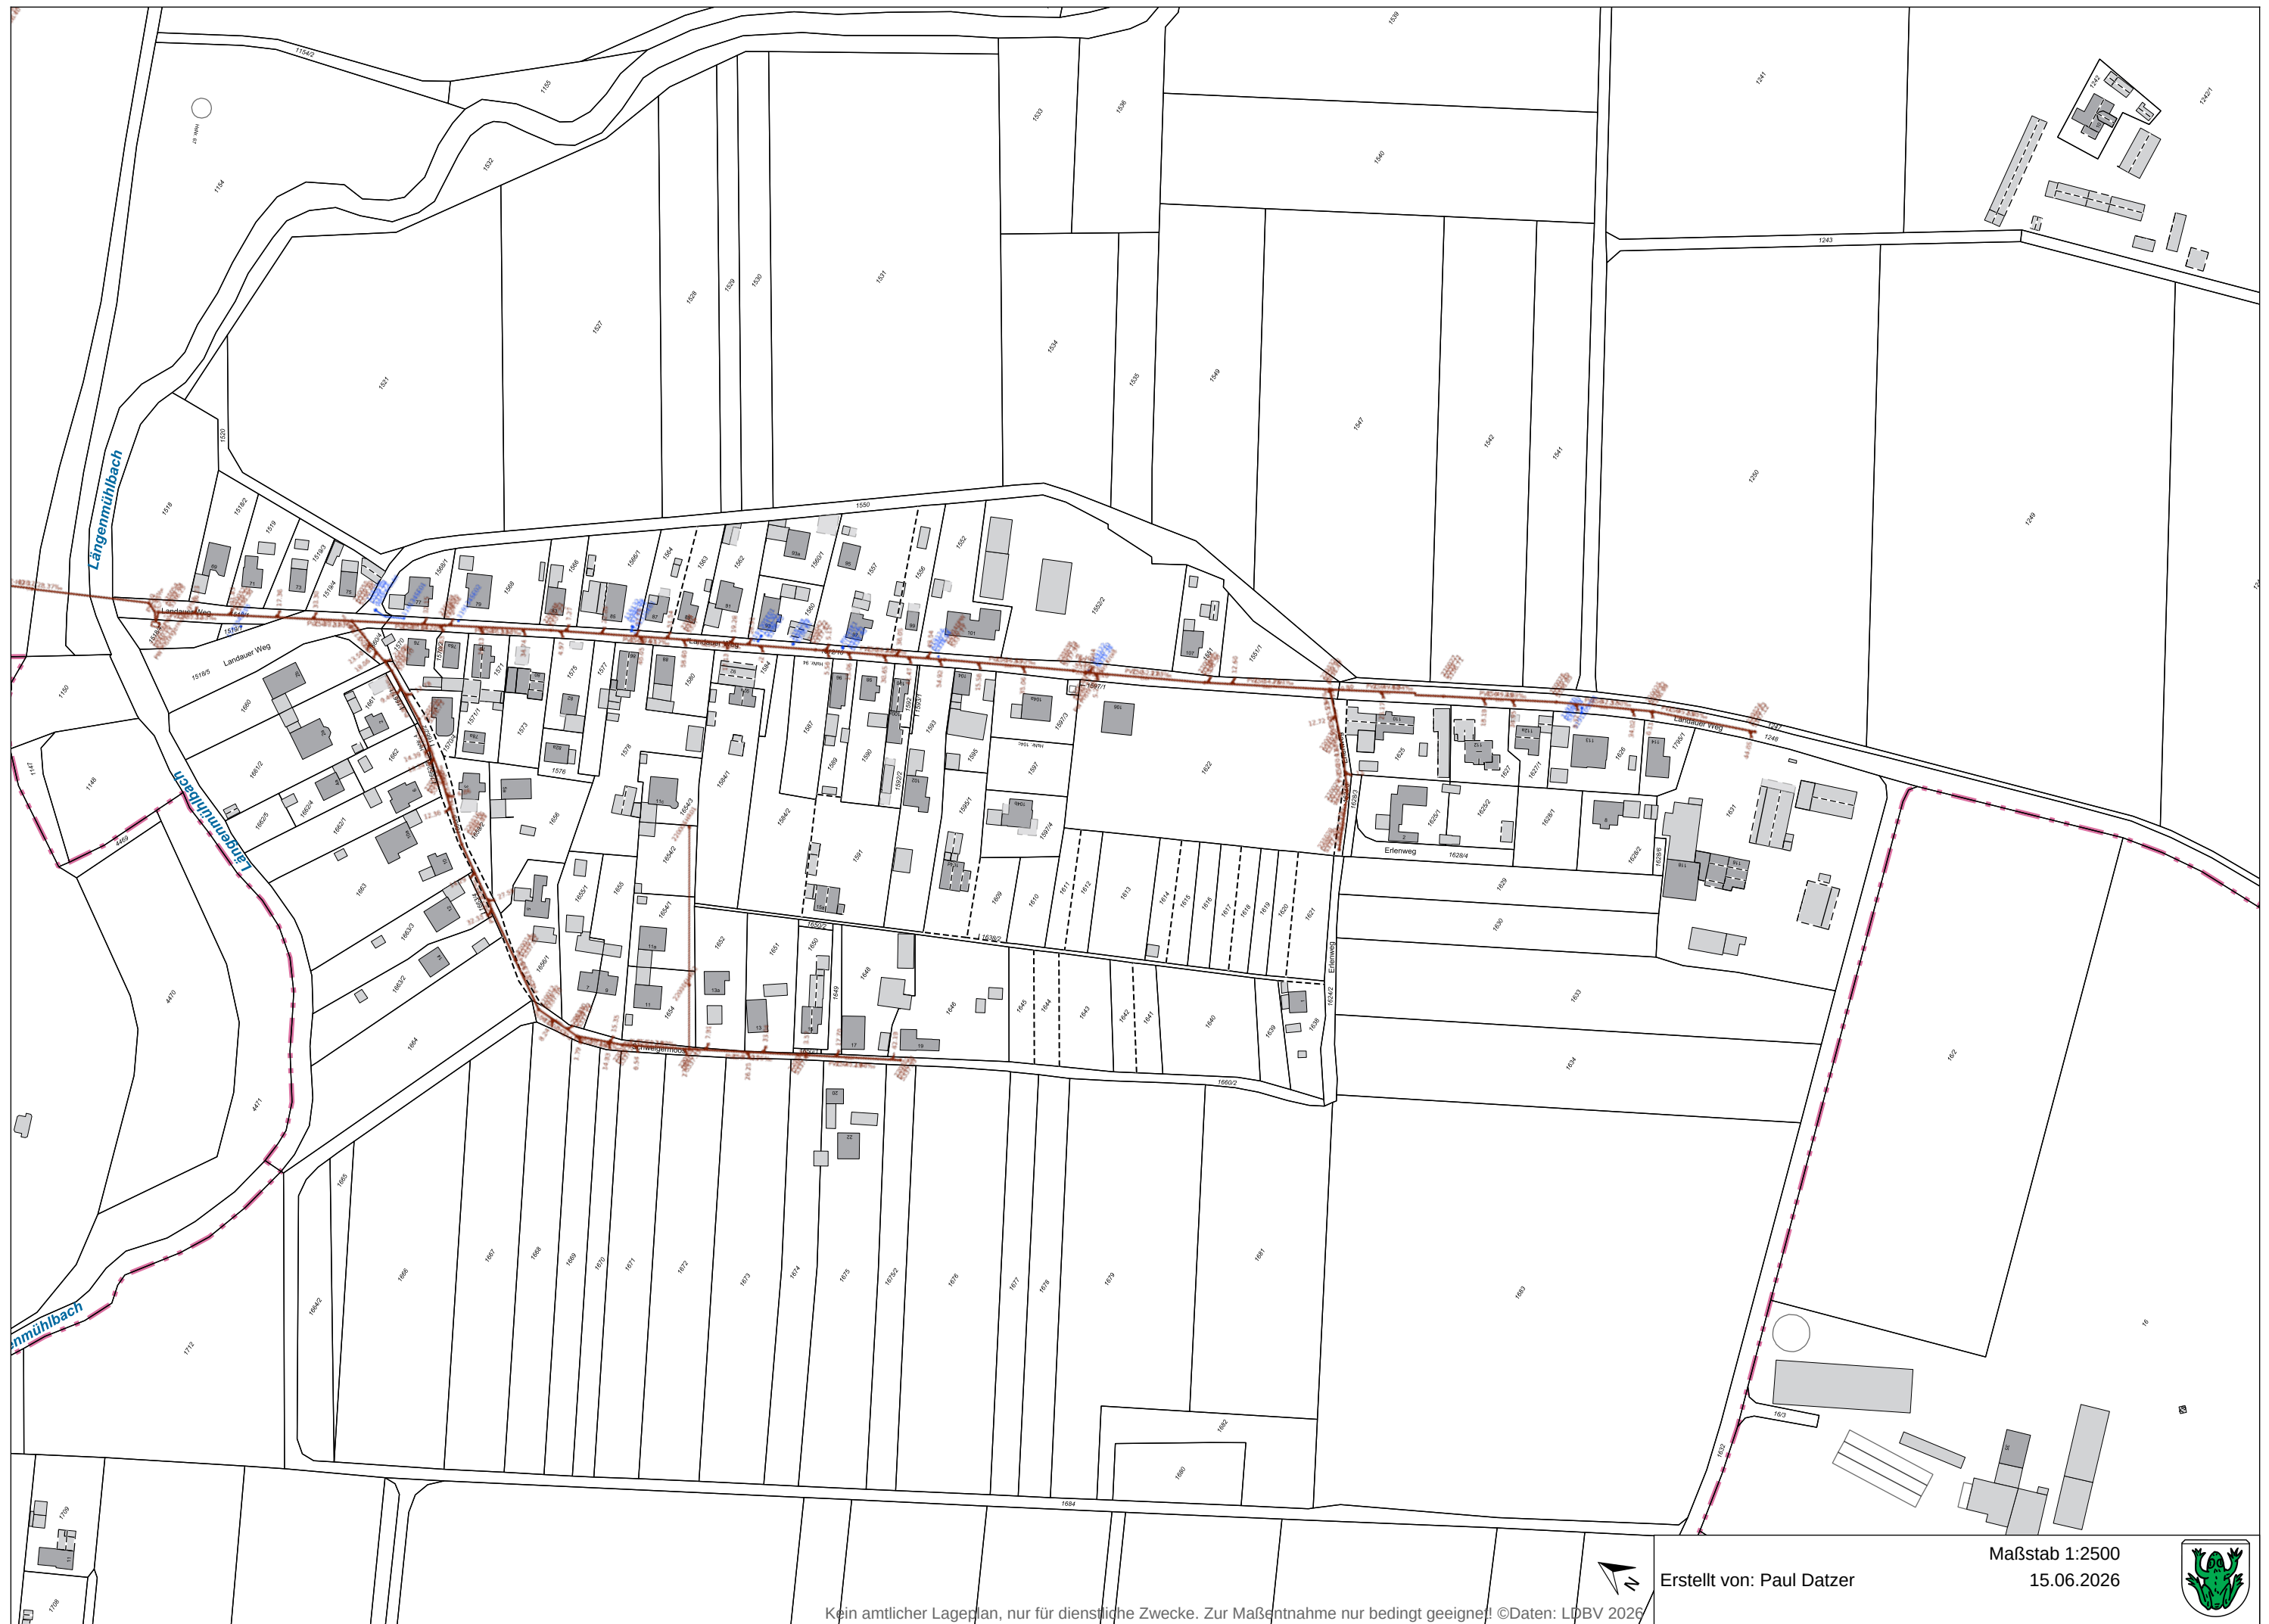



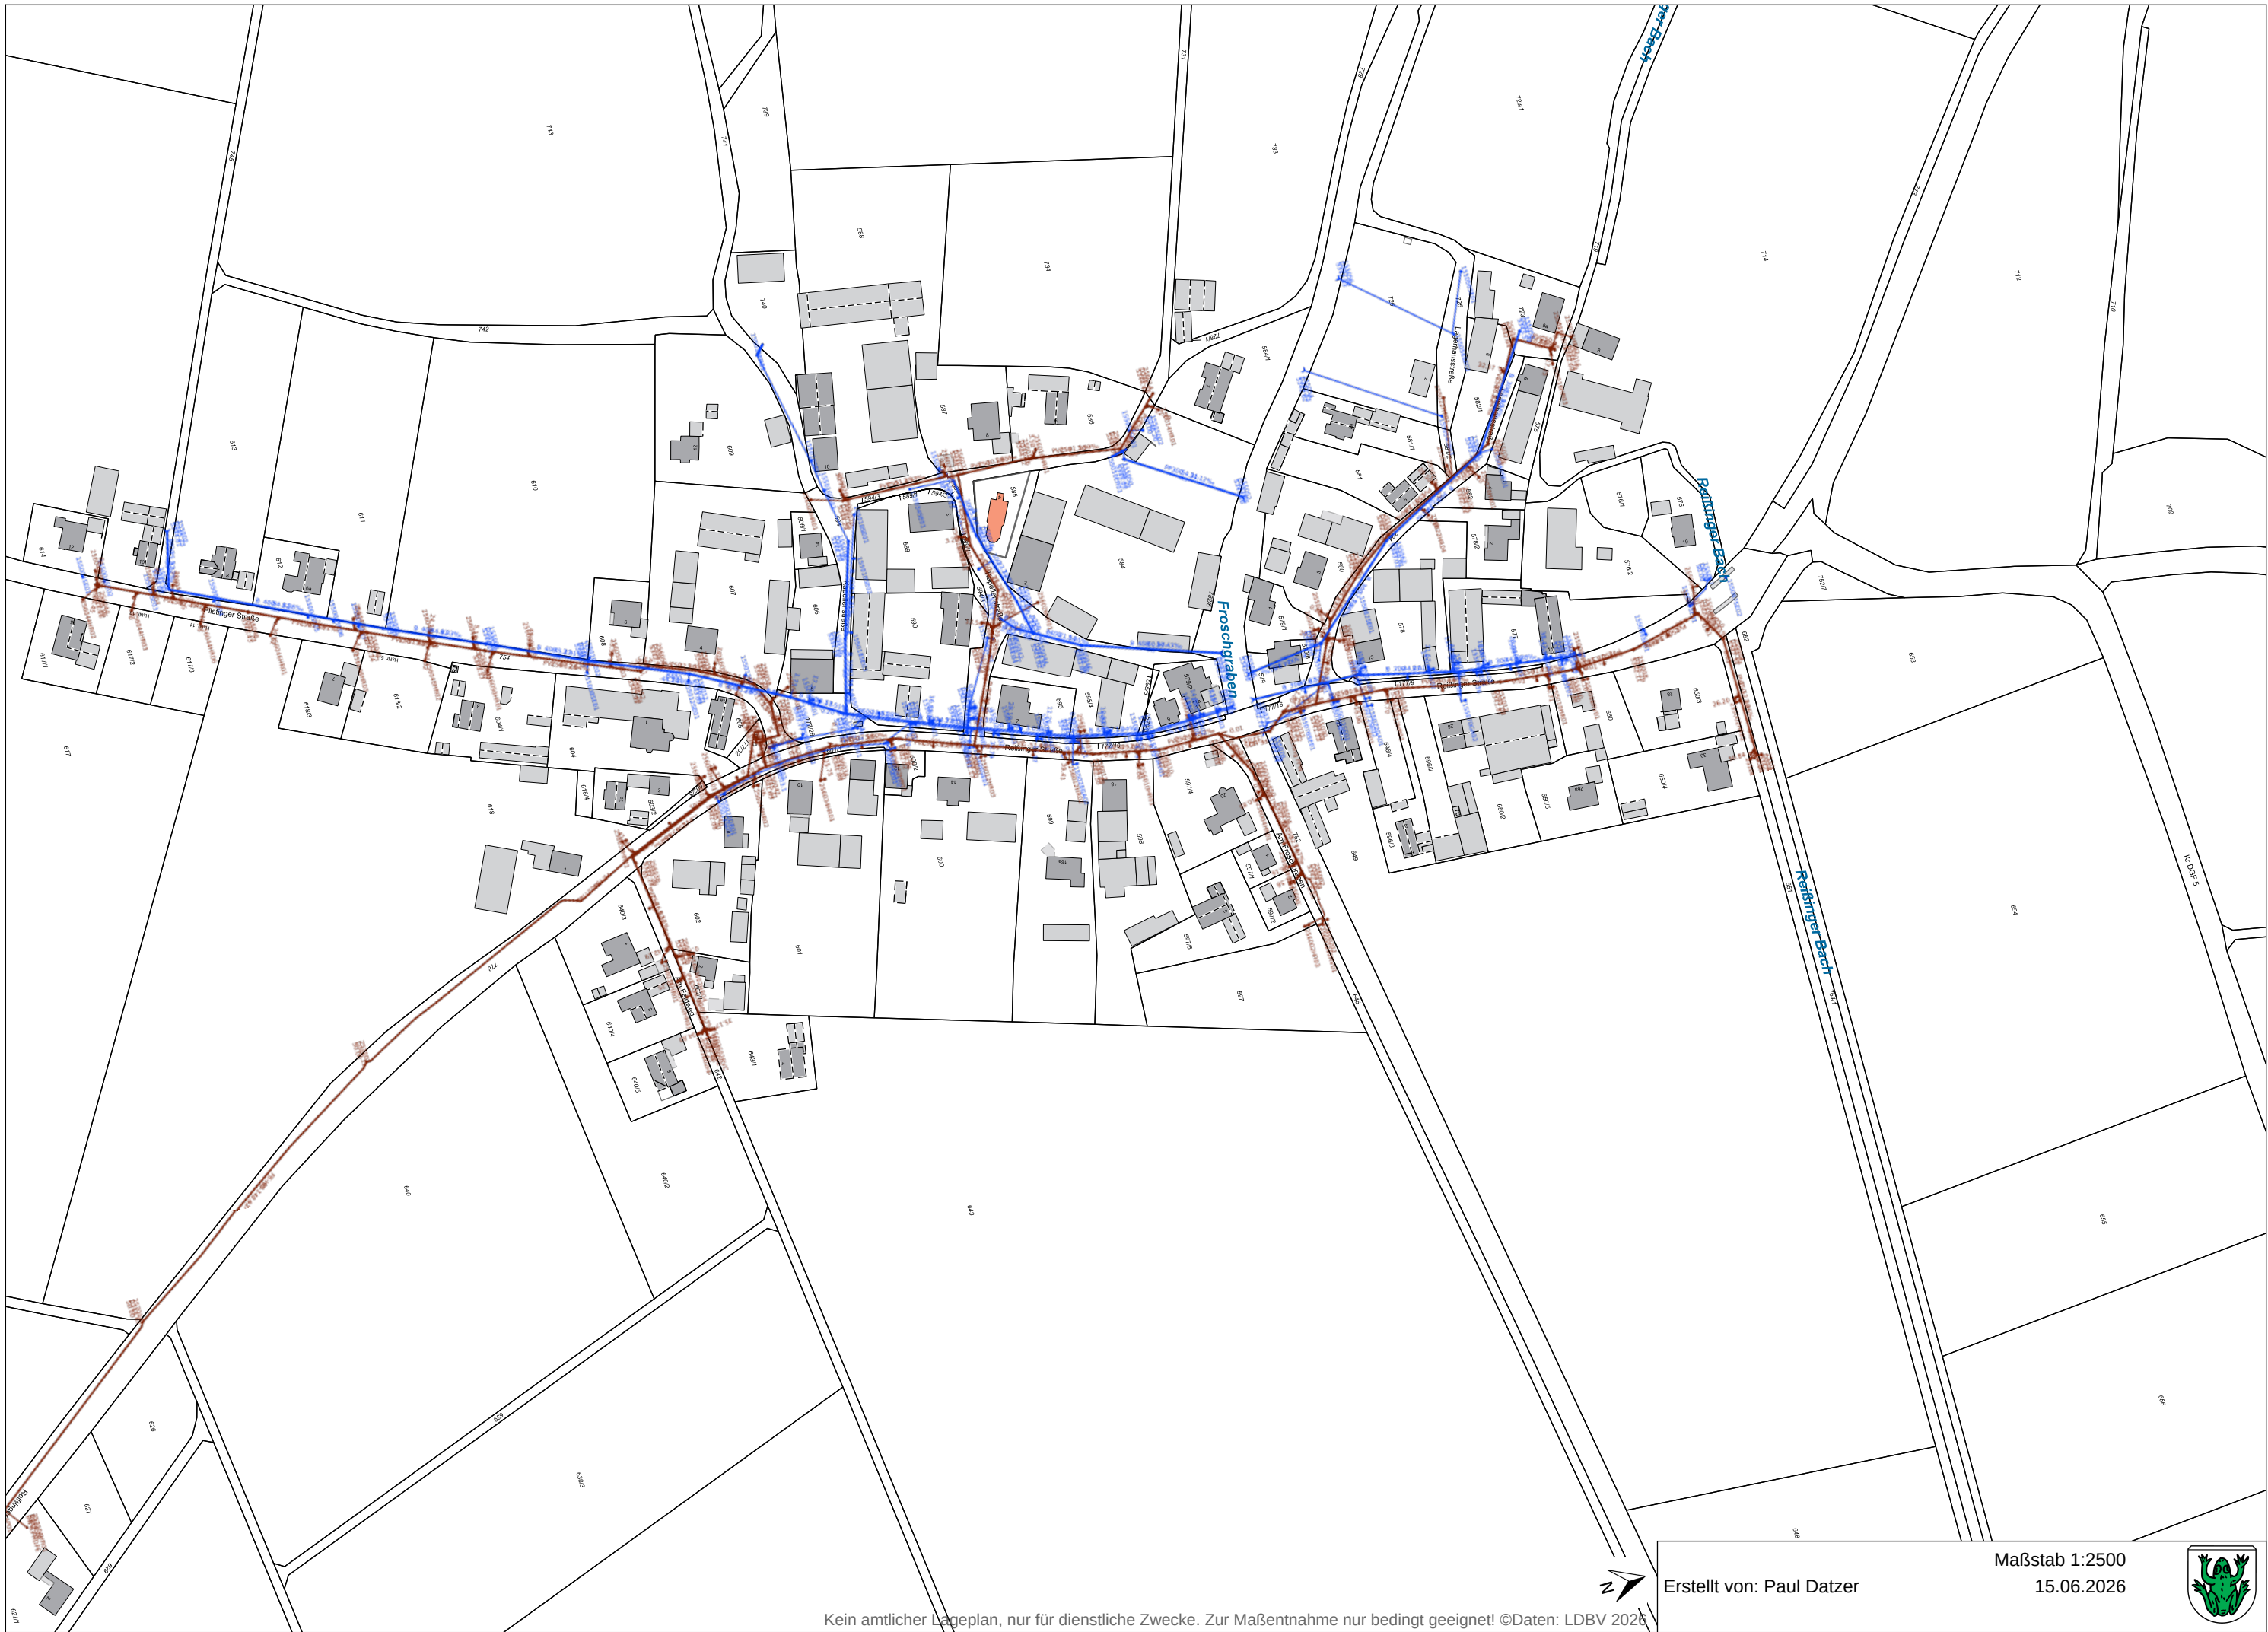

Kein amtlicher Lageplan, nur für dienstliche Zwecke. Zur Maßentnahme nur bedingt geeignet! ©Daten: LDBV 2026




Erstellt von: Paul Datzer

Maßstab 1:2500  
15.06.2026





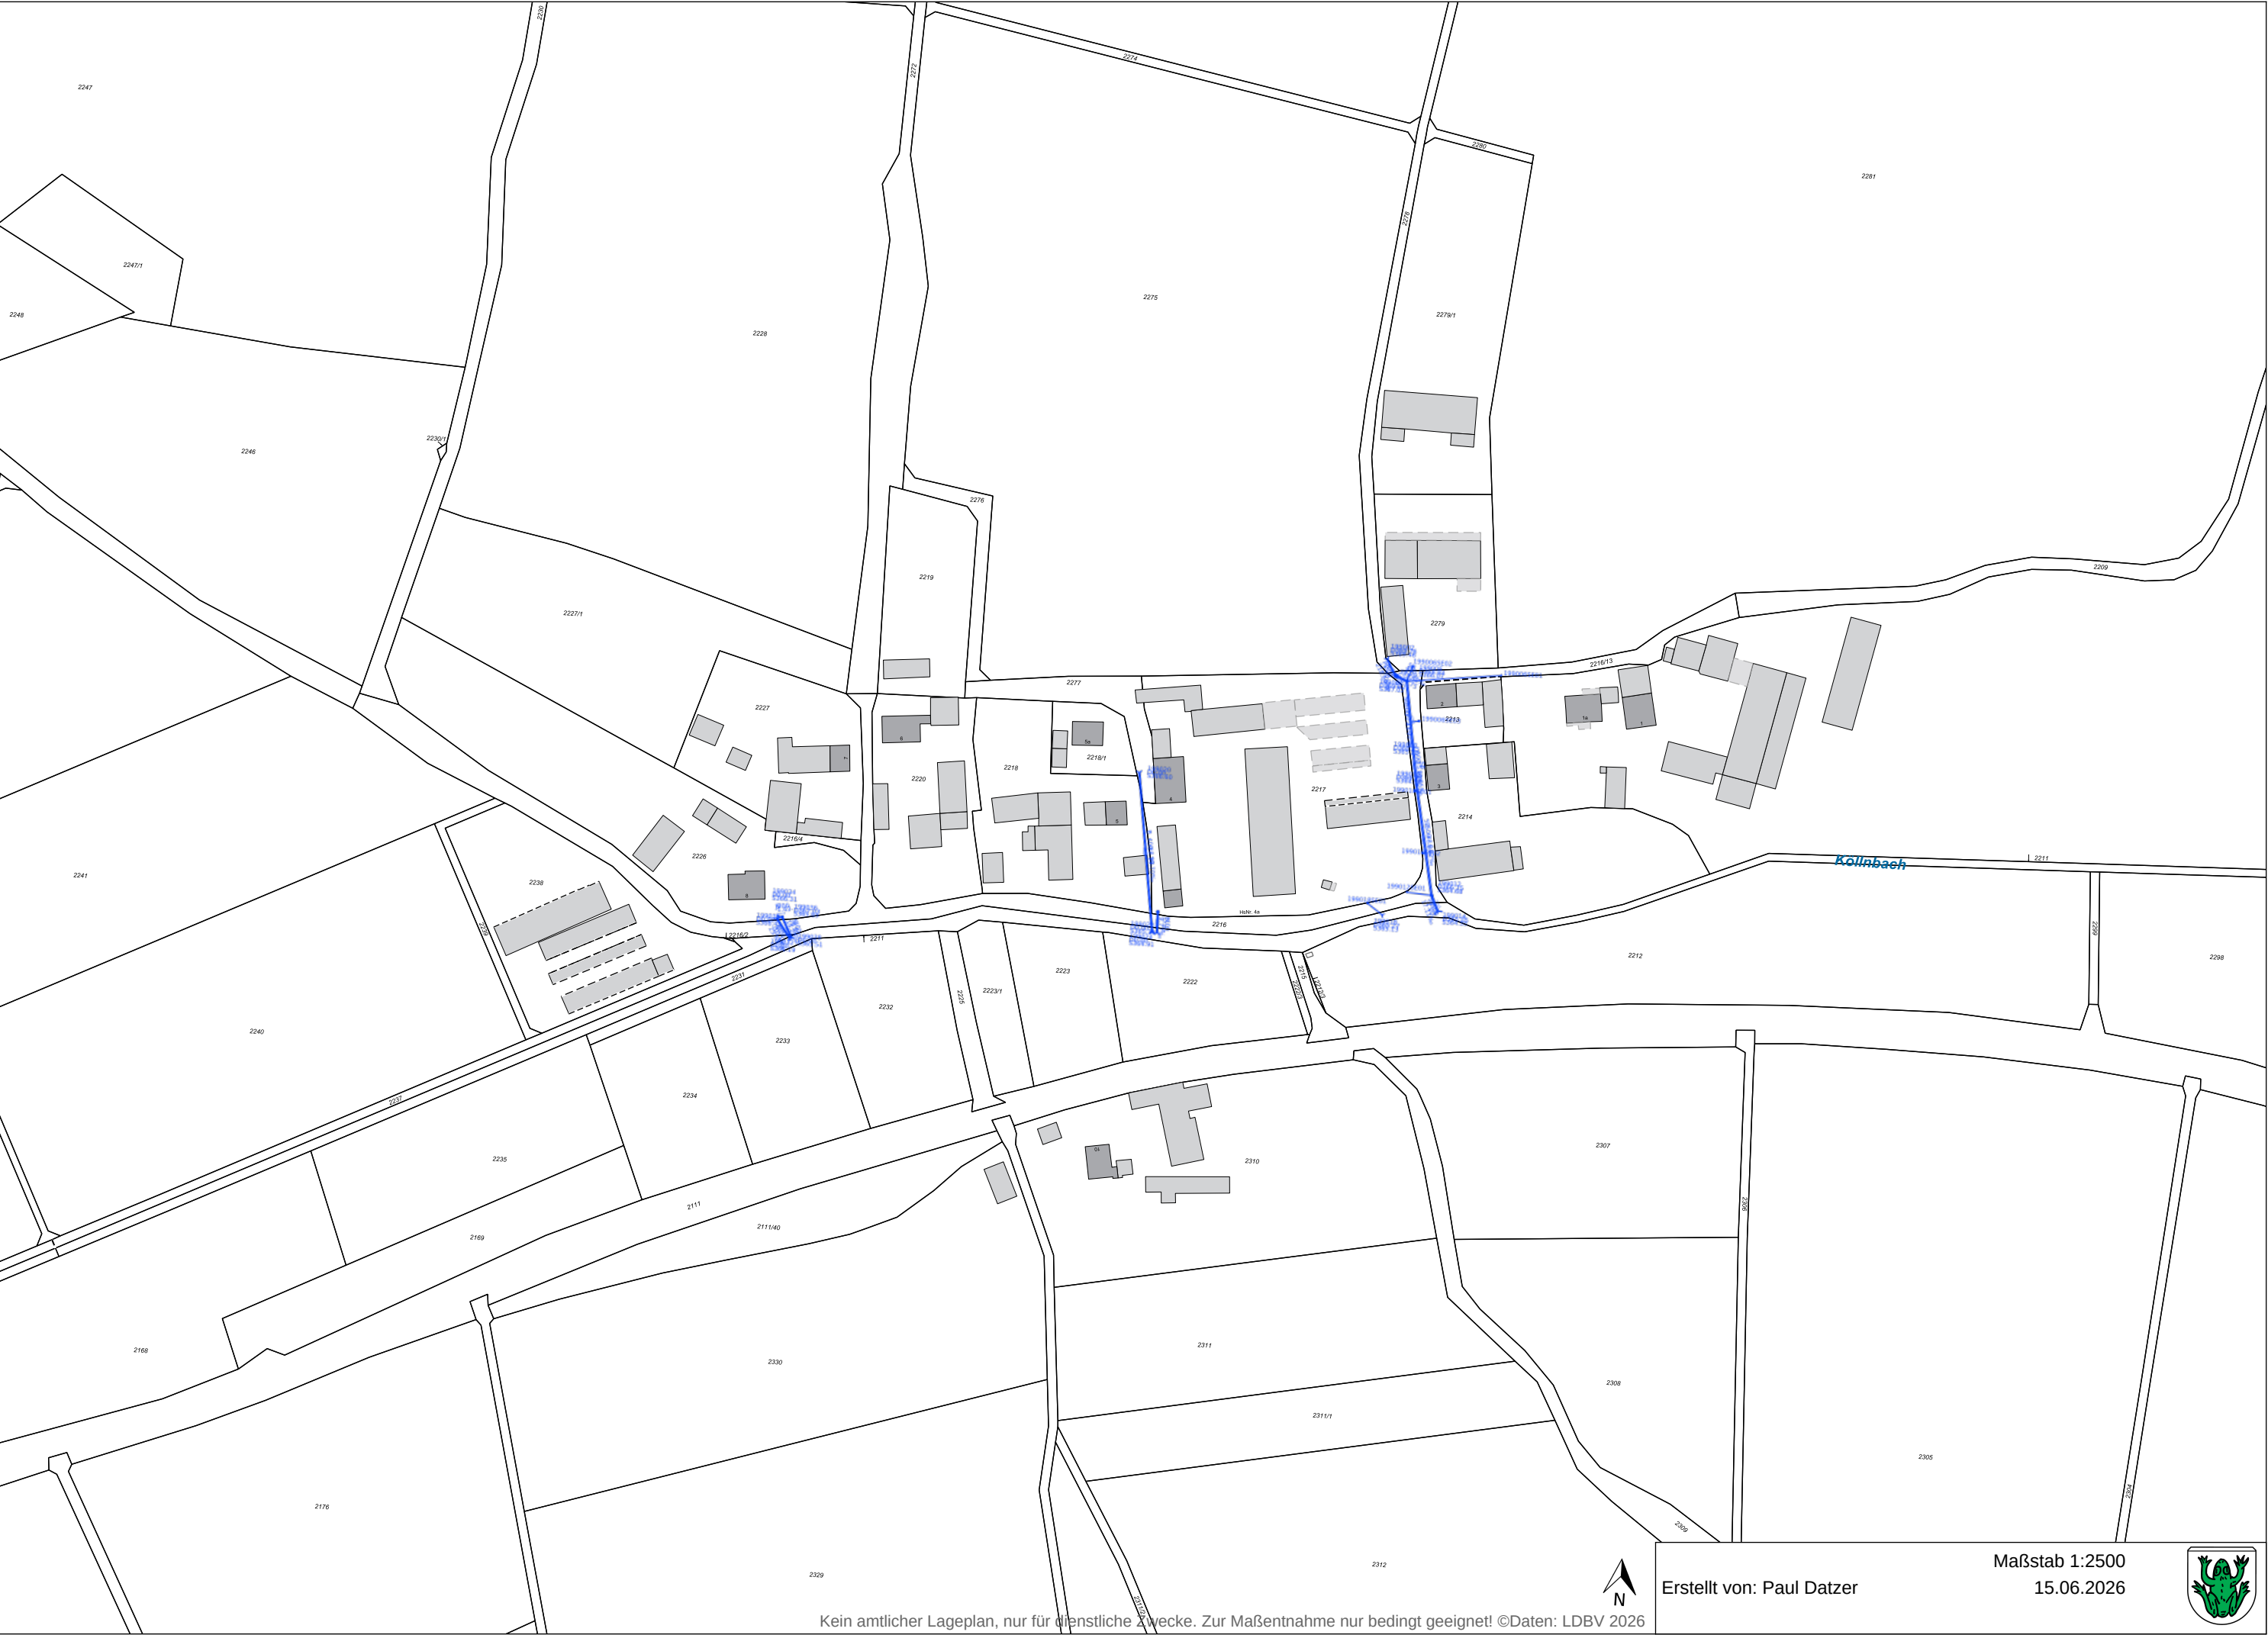

Kein amtlicher Lageplan, nur für dienstliche Zwecke. Zur Maßentnahme nur bedingt geeignet! ©Daten: LDBV 2026




Erstellt von: Paul Datzer

Maßstab 1:2500  
15.06.2026





 



Bauherr: Stadtwerke Landau a.d. Isar  
 Bauvorhaben: Überrechnung MW-Kanal LAN  
 Projektnummer: LAN-STW\_2025-546




## Ermittlung Stauraumvolumen für Stauraumkanal mit Teileinstau

- RÜB Kläranlage -

max. Wasserspiegel bei **336,54 müNN**

| Schacht<br>oben                                            | Schacht<br>unten | Rohrsohle oben<br>[müNN] | Rohrsohle<br>unten<br>[müNN] | Länge<br>([m] | Profil<br>Weite<br>[mm] | Profil<br>Höhe<br>[mm] | Tiefe<br>oben<br>[m] | Tiefe<br>unten<br>[m] | mittlere<br>Tiefe<br>[m] | benetzter<br>Querschnitt<br>[m²] | Volumen<br>[m³] |
|------------------------------------------------------------|------------------|--------------------------|------------------------------|---------------|-------------------------|------------------------|----------------------|-----------------------|--------------------------|----------------------------------|-----------------|
| LA421M                                                     | Kläranlage LA1   | 335,95                   | 335,90                       | 62,35         | 1200                    | 1500                   | 0,59                 | 0,64                  | 0,615                    | 0,472                            | 29,43           |
| LA422M                                                     | LA421M           | 336,00                   | 335,95                       | 58,07         | 1200                    | 1500                   | 0,54                 | 0,59                  | 0,565                    | 0,417                            | 24,22           |
| LA423M                                                     | LA422M           | 336,05                   | 336,00                       | 59,72         | 1200                    | 1500                   | 0,49                 | 0,54                  | 0,515                    | 0,364                            | 21,74           |
| LA424M                                                     | LA423M           | 336,11                   | 336,05                       | 60,66         | 1200                    | 1500                   | 0,43                 | 0,49                  | 0,460                    | 0,307                            | 18,62           |
| LA425M                                                     | LA424M           | 336,19                   | 336,11                       | 57,97         | 1200                    | 1500                   | 0,35                 | 0,43                  | 0,390                    | 0,240                            | 13,91           |
| LA426M                                                     | LA425M           | 336,25                   | 336,19                       | 62,73         | 1200                    | 1500                   | 0,29                 | 0,35                  | 0,320                    | 0,178                            | 11,17           |
| LA427M                                                     | LA426M           | 336,30                   | 336,25                       | 46,55         | 1200                    | 1500                   | 0,24                 | 0,29                  | 0,265                    | 0,134                            | 6,24            |
| LA428M                                                     | LA427M           | 336,36                   | 336,30                       | 56,45         | 1200                    | 1500                   | 0,18                 | 0,24                  | 0,210                    | 0,094                            | 5,31            |
| LA429M                                                     | LA428M           | 336,41                   | 336,36                       | 51,94         | 1200                    | 1500                   | 0,13                 | 0,18                  | 0,155                    | 0,060                            | 3,12            |
| LA430M                                                     | LA429M           | 336,47                   | 336,41                       | 56,57         | 1200                    | 1500                   | 0,07                 | 0,13                  | 0,100                    | 0,031                            | 1,75            |
| LA431M                                                     | LA430M           | 336,53                   | 336,47                       | 56,91         | 1200                    | 1500                   | 0,01                 | 0,07                  | 0,040                    | 0,008                            | 0,46            |
|                                                            |                  |                          |                              |               |                         |                        |                      |                       |                          |                                  |                 |
| Summe vorhandenes Stauvolumen:                             |                  |                          |                              |               |                         |                        |                      |                       |                          |                                  | 136             |
| abgemindert um Faktor 1,5 wegen untenliegender Entlastung: |                  |                          |                              |               |                         |                        |                      |                       |                          |                                  | 91              |
| vorhandenes Beckenvolumen:                                 |                  |                          |                              |               |                         |                        |                      |                       |                          |                                  | 1300            |
| Gesamtvolumen:                                             |                  |                          |                              |               |                         |                        |                      |                       |                          |                                  | 1391            |

aufgestellt am 22.06.2026

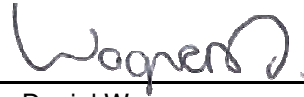A handwritten signature in dark ink, appearing to read 'Wagner D.', is positioned above a horizontal line.

Daniel Wagner, Bauzeichner, can. B.Eng.

Bauherr: Stadtwerke Landau a.d. Isar  
 Bauvorhaben: Überrechnung MW-Kanal LAN  
 Projektnummer: LAN-STW\_2025-546



## Ermittlung Stauraumvolumen für Stauraumkanal mit Teileinstau

- RÜB links der Isar -

max. Wasserspiegel bei **332,75 müNN**


| Schacht oben | Schacht unten | Rohrsohle oben [müNN] | Rohrsohle unten [müNN] | Länge ([m] | Profil Weite [mm] | Profil Höhe [mm] | Tiefe oben [m] | Tiefe unten [m] | mittlere Tiefe [m] | benetzter Querschnitt [m²] | Volumen [m³] |
|--------------|---------------|-----------------------|------------------------|------------|-------------------|------------------|----------------|-----------------|--------------------|----------------------------|--------------|
| LA1300M      | Schöpfwerk 1  | 331,08                | 330,85                 | 22,35      | 1000              | 1500             | 1,67           | 1,90            | 1,785              | 1,148                      | 25,66        |
| LA1301M      | LA1300M       | 331,19                | 331,08                 | 12,23      | 1200              | 1800             | 1,56           | 1,67            | 1,615              | 1,543                      | 18,87        |
| LA1302M      | LA1301M       | 331,25                | 331,19                 | 56,03      | 1200              | 1800             | 1,50           | 1,56            | 1,530              | 1,463                      | 81,97        |
| LA1303M      | LA1302M       | 331,28                | 331,25                 | 27,22      | 1200              | 1800             | 1,47           | 1,50            | 1,485              | 1,417                      | 38,57        |
| LA1304M      | LA1303M       | 331,36                | 331,28                 | 48,98      | 1200              | 1800             | 1,39           | 1,47            | 1,430              | 1,357                      | 66,47        |
| LA1305M      | LA1304M       | 331,42                | 331,36                 | 55,15      | 1200              | 1800             | 1,33           | 1,39            | 1,360              | 1,278                      | 70,48        |
| LA1306M      | LA1305M       | 331,46                | 331,42                 | 55,89      | 1200              | 1800             | 1,29           | 1,33            | 1,310              | 1,219                      | 68,13        |
| LA1307M      | LA1306M       | 331,50                | 331,46                 | 6,37       | 1200              | 1800             | 1,25           | 1,29            | 1,270              | 1,172                      | 7,47         |
| LA1308M      | LA1307M       | 331,55                | 331,50                 | 64,18      | 1200              | 1800             | 1,20           | 1,25            | 1,225              | 1,118                      | 71,75        |
| LA1309M      | LA1308M       | 331,62                | 331,55                 | 131,82     | 1200              | 1800             | 1,13           | 1,20            | 1,165              | 1,046                      | 137,88       |
| LA1310M      | LA1309M       | 331,67                | 331,62                 | 4,69       | 1200              | 1800             | 1,08           | 1,13            | 1,105              | 0,974                      | 4,57         |
| LA1311M      | LA1310M       | 331,78                | 331,67                 | 87,97      | 1200              | 1800             | 0,97           | 1,08            | 1,025              | 0,879                      | 77,33        |
| LA1312M      | LA1311M       | 331,81                | 331,78                 | 10,82      | 1200              | 1800             | 0,94           | 0,97            | 0,955              | 0,797                      | 8,62         |
| LA1313M      | LA1312M       | 331,92                | 331,81                 | 30,50      | 1200              | 1800             | 0,83           | 0,94            | 0,885              | 0,716                      | 21,84        |
| LA1314M      | LA1313M       | 331,98                | 331,92                 | 12,19      | 1000              | 1500             | 0,77           | 0,83            | 0,800              | 0,557                      | 6,79         |
| LA1315M      | LA1314M       | 332,15                | 331,98                 | 53,27      | 1000              | 1500             | 0,60           | 0,77            | 0,685              | 0,448                      | 23,86        |
| LA1329M      | LA1315M       | 332,32                | 332,15                 | 114,31     | 1000              | 1500             | 0,43           | 0,60            | 0,515              | 0,296                      | 33,84        |
| LA1330M      | LA1329M       | 332,43                | 332,32                 | 119,50     | 1000              | 1500             | 0,32           | 0,43            | 0,375              | 0,186                      | 22,23        |



[illegible]

|                                                            |             |
|------------------------------------------------------------|-------------|
| Summe vorhandenes Stauvolumen:                             | 920         |
| abgemindert um Faktor 1,5 wegen untenliegender Entlastung: | <b>614</b>  |
| vorhandenes Beckenvolumen:                                 | <b>446</b>  |
| <b>Gesamtvolumen:</b>                                      | <b>1060</b> |

aufgestellt am 22.06.2026

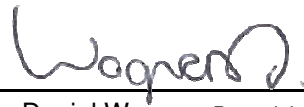

Daniel Wagner, Bauzeichner, can. B.Eng.

Bauherr: Stadtwerke Landau a.d. Isar  
 Bauvorhaben: Überrechnung MW-Kanal LAN  
 Projektnummer: LAN-STW\_2025-546



## Ermittlung Stauraumvolumen für Stauraumkanal mit Teileinstau - RÜ III -

max. Wasserspiegel bei **341,56 müNN**

| Schacht<br>oben                                            | Schacht<br>unten | Rohrsohle oben<br>[müNN] | Rohrsohle<br>unten<br>[müNN] | Länge<br>([m]) | Profil<br>Weite<br>[mm] | Profil<br>Höhe<br>[mm] | Tiefe<br>oben<br>[m] | Tiefe<br>unten<br>[m] | mittlere<br>Tiefe<br>[m] | benetzter<br>Querschnitt<br>[m²] | Volumen<br>[m³] |
|------------------------------------------------------------|------------------|--------------------------|------------------------------|----------------|-------------------------|------------------------|----------------------|-----------------------|--------------------------|----------------------------------|-----------------|
| LA173M                                                     | LA172M           | 341,17                   | 340,79                       | 65,37          | 800                     | 1200                   | 0,39                 | 0,77                  | 0,580                    | 0,311                            | 20,33           |
|                                                            |                  |                          |                              |                |                         |                        |                      |                       |                          |                                  |                 |
| Summe vorhandenes Stauvolumen:                             |                  |                          |                              |                |                         |                        |                      |                       |                          |                                  | 20              |
| abgemindert um Faktor 1,5 wegen untenliegender Entlastung: |                  |                          |                              |                |                         |                        |                      |                       |                          |                                  | 14              |
| vorhandenes Beckenvolumen:                                 |                  |                          |                              |                |                         |                        |                      |                       |                          |                                  | 0               |
| Gesamtvolumen:                                             |                  |                          |                              |                |                         |                        |                      |                       |                          |                                  | 14              |

aufgestellt am 22.06.2026

  
 Daniel Wagner, Bauzeichner, can. B.Eng.



Bauherr: Stadtwerke Landau a.d. Isar  
 Bauvorhaben: Überrechnung MW-Kanal LAN  
 Projektnummer: LAN-STW\_2025-546



## Ermittlung Stauraumvolumen für Stauraumkanal mit Teileinstau

- RÜB Zeholfing -

max. Wasserspiegel bei **336,02 müNN**

| Schacht<br>oben                                            | Schacht<br>unten | Rohrsohle oben<br>[müNN] | Rohrsohle<br>unten<br>[müNN] | Länge<br>([m]) | Profil<br>Weite<br>[mm] | Profil<br>Höhe<br>[mm] | Tiefe<br>oben<br>[m] | Tiefe<br>unten<br>[m] | mittlere<br>Tiefe<br>[m] | benetzter<br>Querschnitt<br>[m²] | Volumen<br>[m³] |
|------------------------------------------------------------|------------------|--------------------------|------------------------------|----------------|-------------------------|------------------------|----------------------|-----------------------|--------------------------|----------------------------------|-----------------|
| ZE1M                                                       | ZE1.1M           | 335,33                   | 335,32                       | 9,48           | 1000                    |                        | 0,69                 | 0,70                  | 0,695                    | 0,582                            | 5,52            |
| ZE2M                                                       | ZE1M             | 335,36                   | 335,33                       | 8,59           | 1000                    |                        | 0,66                 | 0,69                  | 0,675                    | 0,564                            | 4,84            |
| ZE3M                                                       | ZE2M             | 335,51                   | 335,36                       | 35,19          | 1000                    |                        | 0,51                 | 0,66                  | 0,585                    | 0,477                            | 16,79           |
| ZE4M                                                       | ZE3M             | 335,55                   | 335,51                       | 8,50           | 1000                    |                        | 0,47                 | 0,51                  | 0,490                    | 0,383                            | 3,26            |
| ZE5M                                                       | ZE4M             | 335,71                   | 335,55                       | 32,69          | 1000                    |                        | 0,31                 | 0,47                  | 0,390                    | 0,283                            | 9,25            |
| ZE6M                                                       | ZE5M             | 335,84                   | 335,71                       | 25,15          | 1000                    |                        | 0,18                 | 0,31                  | 0,245                    | 0,149                            | 3,75            |
|                                                            |                  |                          |                              |                |                         |                        |                      |                       |                          |                                  |                 |
| Summe vorhandenes Stauvolumen:                             |                  |                          |                              |                |                         |                        |                      |                       |                          |                                  | 43              |
| abgemindert um Faktor 1,5 wegen untenliegender Entlastung: |                  |                          |                              |                |                         |                        |                      |                       |                          |                                  | 29              |
| vorhandenes Beckenvolumen:                                 |                  |                          |                              |                |                         |                        |                      |                       |                          |                                  | 84              |
| Gesamtvolumen:                                             |                  |                          |                              |                |                         |                        |                      |                       |                          |                                  | 113             |

aufgestellt am 22.06.2026

Daniel Wagner, Bauzeichner, can. B.Eng.

# Überrechnung der Mischwasserentlastungsanlagen der Stadt Landau an der Isar

Projekt Nr.: STW-LAN\_2025-546

## WASSERRECHTSVERFAHREN - allgemeine UVP-Vorprüfung -

Vorhabensträger:



Stadtwerke Landau a.d.Isar  
Maria-Ward-Platz 1  
94405 Landau a.d.Isar

Vorhabensort:


Landkreis Dingolfing-Landau  
Stadt Landau a.d.Isar

aufgestellt:

Landau an der Isar, 20.07.2026



Weidenstraße 72, 94405 Landau an der Isar  
Tel.: +49 (0) 9951 / 6901-0; Fax: +49 (0) 9951 / 6901-25  
Mail: [info@obw-ig.de](mailto:info@obw-ig.de); Web: [www.obw-ig.de](http://www.obw-ig.de)

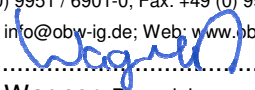  
Daniel Wagner, Bauzeichner, can. B.Eng.

# **1 Vorhabensträger**

Die Postanschrift lautet: Stadtwerke Landau a.d. Isar  
vertr. durch Werkleiter Thomas Merkl  
Maria-Ward-Platz 1  
94405 Landau a.d. Isar

Sachbearbeiter: Edenhofer Patrick  
Tel.: +49 9951 / 955 - 430  
E-Mail: patrick.edenhofer@stadtwerke.landau-isar.de

## **2 Zweck des Vorhabens**

Der Vorhabensträger beantragt im Rahmen des wasserrechtlichen Verfahrens für die

„Überrechnung der Mischwasserentlastungsanlagen Landau a.d. Isar“

die Einleitung von Mischwasser aus dem Entlastungsbauwerk RÜ I in die Isar.  
Die Grundlage hierfür ist die Überrechnung des Mischwasserkanalnetzes nach DWA-A 102-2/BWK-A 3-2. Die vorliegende allgemeine Vorprüfung des Einzelfalls nach § 7 Abs. 1 UVPg dient der Feststellung, ob für die Einleitungsstelle RÜ I eine Umweltverträglichkeitsprüfung durchzuführen ist.

## **3 Lage des Bauvorhabens**

Die Stadt Landau a.d. Isar liegt im Landkreis Dingolfing – Landau beiderseits der Isar. Das Entlastungsbauwerk RÜ I befindet sich rechts der Isar in der Nähe des Sebastianiplatzes, bei der Hausnummer Hauptstraße 89, mit den Koordinaten  $x = 771.949$ ,  $y = 5.397.634$  (UTM32/ETRS89). Die zugehörige Einleitungsstelle liegt am Gewässer Isar, Fl.Nr. 631, Gemarkung Landau a.d. Isar, mit den Koordinaten  $x = 771.915$ ,  $y = 5.397.978$ .

## **4 Bestehende Verhältnisse**

Beim RÜ I handelt es sich um eine bestehende, langjährig betriebene Entlastungsanlage im Bereich Landau rechts der Isar, Mitte. Das Bauwerk ist als sogenannter Springüberlauf ausgeführt: Der Trockenwetterabfluss wird innerhalb des



Bauwerks nach unten abgeführt und fließt gedrosselt in das Direkteinzugsgebiet der Kläranlage weiter. Im Entlastungsfall schießt das Mischwasser über den Trockenwetterablauf hinweg und wird ungedrosselt in die Isar abgeschlagen.

Da beim Springüberlauf keine Überlaufschwelle vorhanden ist, kann im vorgelagerten Mischwasserkanal kein Rückstau erzeugt werden. Ein anrechenbares Speichervolumen ist somit nicht vorhanden. Der Mischwasserabfluss zur Kläranlage beträgt  $Q_M = 24 \text{ l/s}$ .

Diese Bauwerksart entspricht nicht mehr dem Stand der Technik. Eine Erneuerung wurde seitens des Wasserwirtschaftsamtes Landshut während der Vorabstimmung gefordert.

Die Schachtsohle des Bauwerks liegt mit 341,08 m ü. NHN deutlich über dem maßgebenden Hochwasserstand HQ100 der Isar von 338,75 m ü. NHN, sodass an dieser Einleitungsstelle keine Rückstausicherung erforderlich ist.

Der Entlastungskanal von RÜ I ist als Rechteckprofil DN 1000/1400 ausgeführt und mündet in die Isar ca. 160 m flussabwärts der Isarbrücke auf der rechten Uferseite.

## 5 Art und Umfang des Bauvorhabens

Gegenstand des vorliegenden Antrags ist die wasserrechtliche Neubewertung der bestehenden Einleitungsstelle RÜ I auf Grundlage der Überrechnung des Mischwasserkanalnetzes nach DWA-A 102-2/BWK-A 3-2 nach dem vereinfachten Verfahren.

Bauliche Änderungen sind nicht Gegenstand dieses Antrags.

Der Einzelnachweis für RÜ I erfüllt aufgrund des fehlenden Speichervolumens die Anforderungen nach DWA-A 102-2 für sich genommen nicht. Im Rahmen der Gesamtbetrachtung des zusammenhängenden Kanalnetzes wird jedoch nachgewiesen, dass das insgesamt erforderliche Rückhaltevolumen im System vorhanden ist.

Ein sofortiger Verschluss der Einleitungsstelle würde zudem zu Rückstau Problemen im Kanalnetz durch hydraulische Überlastung der abflusseitigen Kanalhaltungen führen.

Es wird eine Einleitungsmenge von 5.125 l/s beantragt.

Die Herstellung des am Einzelbauwerks fehlenden Speichervolumens, sowie die Instandsetzung des Entlastungsbauwerks ist als zukünftige separat zu planende Baumaßnahmen vorgesehen und nicht Bestandteil des vorliegenden Antrags.

## **6 UVPG – Allgemeine Vorprüfung im Einzelfall**

### **6.1 Umweltrelevante Merkmale gem. Anlage 2, Nr. 1 UVPG**

#### **6.1.1 Allgemein**

Entsprechend dem Gesetz zur Umweltverträglichkeit sind die Wirkfaktoren des Bauvorhabens zu prüfen und zu bewerten.

Die bestehende Einleitungsstelle RÜ I wird im Rahmen der wasserrechtlichen Neubewertung der Mischwasserentlastungsanlagen Landau a.d. Isar auf Grundlage der Überrechnung nach DWA-A 102-2/BWK-A 3-2 neu bewertet. Der bestehende Betrieb der Anlage wird dabei nicht verändert. Es erfolgt lediglich der rechnerische Nachweis der bestehenden Einleitung nach dem aktuellen Regelwerk.

#### **6.1.2 Zusammenstellung Wirkfaktoren nach UVPG, Anlage 2, Nr.1**

##### Größe des Vorhabens:

Die rechnerische Einleitungsmenge der Einleitungsstelle RÜ I beträgt nach der vorliegenden Überrechnung 5.125 l/s. Im bisherigen Bescheid war eine Einleitungsmenge von 3.178 l/s zugrunde gelegt. Das Entlastungsbauwerk und der angeschlossenen Kanalquerschnitt sind seit langem baulich unverändert. Neuerschließungen im Einzugsgebiet erfolgen ausschließlich im Trennverfahren und führen somit zu keiner zusätzlichen Einleitung von Niederschlagswasser in das Mischsystem. Die Differenz zwischen den beiden Werten ist daher wohl auf eine unterschiedliche Berechnungsmethodik und nicht auf eine bauliche oder betriebliche Erweiterung zurückzuführen. Der maßgebliche Mischwasserabfluss zur Kläranlage  $Q_M$  beträgt 24 l/s.

##### Nutzung und Gestaltung von Wasser, Boden, Natur und Landschaft:

Die Einleitungsstelle ist Bestandteil der bestehenden, langjährig wasserrechtlich genehmigten Mischwasserkanalisation der Stadt Landau a.d. Isar. Eine Neuversiegelung oder bauliche Veränderung am Standort erfolgt nicht.

##### Abfallerzeugung:

Durch das Vorhaben entsteht kein Abfall.

##### Umweltverschmutzung und Belästigungen:

Die Einleitung von Mischwasser erfolgt ausschließlich ereignisbezogen bei Starkregenereignissen. Nach dem LfU-Merkblatt 4.4/22 ergibt sich für die Einleitungen in die Isar die Anforderungsstufe 1. Die Normalanforderungen nach DWA-A 102-2 sind somit ausreichend.

Unfallrisiko, insbesondere mit Blick auf verwendete Stoffe und Technologien:

Es handelt sich um eine bestehende, seit Jahrzehnten betriebene Anlage ohne Einsatz wassergefährdender Stoffe. Das Unfallrisiko ist als gering einzustufen.

### **6.1.3 Beurteilung der Wirkfaktoren**

Durch die wasserrechtliche Neubewertung der bestehenden Einleitungsstelle RÜ I werden die oben genannten Wirkfaktoren nicht negativ verändert. Zwar liegt die rechnerische Einleitungsmenge nach aktueller Berechnungsmethodik höher als im bisherigen Bescheid. Da hierfür weder eine bauliche Veränderung noch eine zusätzlich versiegelte Fläche im Mischsystem ursächlich ist, sondern eine methodisch aktualisierte Berechnung des unveränderten Bauwerks, liegt keine reale Vergrößerung der Einleitung vor.

Da die Einleitungsstelle im Bereich eines Natura 2000-Gebiets sowie eines Risiko- und Überschwemmungsgebiets liegt, sind diese Standortmerkmale nicht von vornherein als belanglos zu bewerten. Deshalb wird eine „standortbezogene Vorprüfung im Einzelfall“ durchgeführt.

## **6.2 Standortmerkmale gem. Anlage 2, Nr. 2 UVPG**

### **6.2.1 Standort des Bauvorhabens**

#### **6.2.1.1 Bestehende Nutzung des Baufeldes**

Der Standort der Einleitungsstelle RÜ I ist Bestandteil des bestehenden Gewässerbetts der Isar. Eine Veränderung der bestehenden Nutzung erfolgt durch das Vorhaben nicht.

#### **6.2.1.2 Reichtum, Qualität und Regenerationsfähigkeit von Wasser, Boden, Natur und Landschaft des Gebietes (Qualitätskriterien)**

Die Qualitätskriterien des Gewässerabschnitts werden durch das Vorhaben nicht verändert, da an der bestehenden Einleitungsstelle keine bauliche Maßnahme erfolgt und sich die tatsächliche Einleitungsmenge nicht erhöht.



### 6.2.1.3 Belastbarkeit der Schutzgüter unter besonderer Berücksichtigung folgender Gebiete und von Art/ Umfang des ihnen zugewiesenen Schutzes (Schutzkriterien)

#### Natura 2000- Gebiete nach § 7 Absatz 1 Nummer 8, BNatSchG:

Die Einleitungsstelle liegt im Bereich des FFH-Gebiets 7243-301 „Untere Isar zwischen Landau und Plattling“.

#### Naturschutzgebiete nach § 23, BNatSchG:

Das Vorhaben liegt nicht in einem Naturschutzgebiet.

#### Nationalparke und Nationale Naturmonumente nach § 24, BNatSchG:

Das Vorhaben liegt nicht im Bereich eines Nationalparks oder eines nationalen Naturmonuments.

#### Biosphärenreservate und Landschaftsschutzgebiete gem. §§ 25 und 26, BNatSchG:

Das Vorhaben liegt nicht im Bereich eines Biosphärenreservats oder eines Landschaftsschutzgebiets.

#### Naturdenkmäler nach § 28 , BNatSchG:

Bei der betrachteten Einleitungsstelle sind keine Naturdenkmäler vorhanden.

#### Gesetzlich geschützte Biotope nach § 30, BNatSchG:

Bei der betrachteten Einleitungsstelle sind keine gesetzlich geschützten Biotope vorhanden.

#### Wasserschutzgebiete nach § 51, WHG:

Bei der betrachteten Einleitungsstelle sind keine Wasserschutzgebiete vorhanden.

#### Heilquellenschutzgebiet nach §53, Abs. 4, WHG:

Bei der betrachteten Einleitungsstelle sind keine Heilquellenschutzgebiete vorhanden.

Risikogebiete nach § 73, Abs. 1, WHG:

Zur Einstufung als Risikogebiet wird die Kombination der Wahrscheinlichkeit des Eintritts eines Hochwasserereignisses mit den möglichen nachteiligen Hochwasserfolgen betrachtet. Das betrachtete Baufeld ist als Risikogebiet einzustufen.

Überschwemmungsgebiete nach § 76, WHG:

Das betrachtete Baufeld liegt in einem festgesetzten Überschwemmungsgebiet.

Gebiete, in den Umweltqualitätsnormen gem. EU-Richtlinien bereits überschritten sind:

Im Baufeld sind keine Gebiete, in denen Umweltqualitätsnormen bereits überschritten sind, vorhanden.

Gebiete mit hoher Bevölkerungsdichte im Sinne § 2, Abs. 2, Nr. 2 ROG:

Im Baufeld sind keine Gebiete mit hoher Bevölkerungsdichte vorhanden.

Erfasste Denkmäler, Ensemble, Bodendenkmäler, archäologische Befunde:

Im Baufeld sind keine Bodendenkmäler oder archäologischen Befunde erfasst.

## **6.3 Abschätzung der möglichen Auswirkungen**

### **6.3.1 Ausmaß der Auswirkungen**

Geographisches Gebiet:

Die Auswirkung der Einleitung beschränkt sich auf den unmittelbaren Nahbereich der Einleitungsstelle RÜ I im Gewässer Isar. Die Isar ist im betrachteten Abschnitt als Fluss mit einem mittleren Niedrigwasserabfluss (MNQ) von 87,7 m³/s eingestuft, sodass eine rasche Verdünnung und Vermischung des eingeleiteten Mischwassers erfolgt.

Betroffene Bevölkerung:

Im Bereich der Einleitungsstelle liegt keine Fläche mit hoher Bevölkerungsdichte vor. Eine unmittelbare Betroffenheit der Bevölkerung ist nicht gegeben.

### **6.3.2 Ausmaß mit grenzüberschreitendem Charakter der Auswirkungen entfällt**

### **6.3.3 Schwere und Komplexität der Auswirkungen**

Die Einleitungsstelle RÜ I liegt sowohl in einem Risikogebiet nach § 73 Abs. 1 WHG als auch einem festgesetzten Überschwemmungsgebiet nach § 76 WHG. Beide Einstufungen beruhen auf der Lage im Hochwasserabflussbereich der Isar.

Die Schachtsohle des Entlastungsbauwerks liegt mit 341,08 m ü. NHN deutlich über dem maßgebenden Hochwasserstand HQ100 der Isar von 338,75 m ü. NHN. Ein Rückstau in den Zulaufkanal oder in angeschlossene Hausanschlüsse ist dadurch ausgeschlossen. Eine gesonderte Rückstausicherung ist nicht erforderlich. Schachtdeckel binnenseitig im Entlastungskanal, deren Oberkante unterhalb des HQ100-Wertes liegt, sind ohne Lüftungsöffnungen auszuführen und gegen Aufschwimmen zu sichern, sodass ein Austreten von Hochwasser über diesen Weg vermieden wird.

Unter Berücksichtigung dieser bestehenden baulichen Gegebenheiten ist die Schwere der möglichen Auswirkungen durch die Lage im Risiko- und Überschwemmungsgebiet als gering einzustufen. Da mit dem vorliegenden Antrag zudem keine bauliche Veränderung des Bauwerks verbunden ist, ergibt sich hieraus keine zusätzliche Beeinträchtigung gegenüber dem bestehenden genehmigten Zustand.

### **6.3.4 Wahrscheinlichkeit der Auswirkungen**

Eine Einleitung von Mischwasser aus RÜ I in die Isar erfolgt nur bei Starkregenereignissen. Häufigkeit und Umfang der Einleitung werden durch das vorliegende Vorhaben nicht verändert.

### **6.3.5 Dauer, Häufigkeit und Reversibilität der Auswirkungen**

Die Einleitung ist ereignisbezogen und zeitlich auf die Dauer des Regenereignisses begrenzt. Nach Abklingen des Niederschlagsereignisses endet die Einleitung. Nachteilige Auswirkungen auf das Gewässer sind nicht dauerhaft, sondern klingen mit dem Ereignis ab.



## **6.4 Ergebnis der Vorprüfung nach UVPG**

Als Ergebnis der Vorprüfung nach UVPG ergibt sich:

Es ist keine Umweltverträglichkeitsprüfung erforderlich!

## **7 Auswirkungen des Vorhabens**

Da mit dem vorliegenden Antrag keine bauliche Veränderung des Entlastungsbauwerks RÜ I verbunden ist, sind keine negativen Begleiterscheinungen für Natur, Gewässer, Landschaftsbild, Land- und Forstwirtschaft, benachbarte Grundstücke sowie Bevölkerung zu erwarten. Die Lage der Einleitungsstelle im Bereich des FFH-Gebiets 7243-301 sowie im Risiko- und Überschwemmungsgebiet der Isar wurde berücksichtigt. Eine zusätzliche Beeinträchtigung gegenüber dem bestehenden Zustand ergibt sich hieraus nicht.

Die Rechte Dritter, alte Rechte und Befugnisse werden durch das Bauvorhaben nicht berührt.

## **8 Wartung und Verwaltung der Anlage**

Die Wartung und Verwaltung der Mischwasserentlastungsanlage RÜ I und der dazugehörigen Einleitungsstelle RÜ I wird von den Stadtwerken Landau a.d. Isar als Betreiber wahrgenommen.

## **1 Vorhabensträger**

Die Postanschrift lautet: Stadtwerke Landau a.d. Isar  
vertr. durch Werkleiter Thomas Merkl  
Maria-Ward-Platz 1  
94405 Landau a.d. Isar

Sachbearbeiter: Edenhofer Patrick  
Tel.: +49 9951 / 955 - 430  
E-Mail: patrick.edenhofer@stadtwerke.landau-isar.de

## **2 Zweck des Vorhabens**

Der Vorhabensträger beantragt im Rahmen des wasserrechtlichen Verfahrens für die

„Überrechnung der Mischwasserentlastungsanlagen Landau a.d. Isar“

die Einleitung von Mischwasser aus dem Entlastungsbauwerk RÜ II in die Isar.  
Die Grundlage hierfür ist die Überrechnung des Mischwasserkanalnetzes nach DWA-A 102-2/BWK-A 3-2. Die vorliegende allgemeine Vorprüfung des Einzelfalls nach § 7 Abs. 1 UVPG dient der Feststellung, ob für die Einleitungsstelle RÜ II eine Umweltverträglichkeitsprüfung durchzuführen ist.

## **3 Lage des Bauvorhabens**

Die Stadt Landau a.d. Isar liegt im Landkreis Dingolfing – Landau beiderseits der Isar. Das Entlastungsbauwerk RÜ II befindet sich rechts der Isar im Kreuzungsbereich der Klärwerkstraße/Steinfelsstraße mit den Koordinaten  $x = 772.406$ ,  $y = 5.397.831$  (UTM32/ETRS89). Die zugehörige Einleitungsstelle liegt am Gewässer Isar, Fl.Nr. 630, Gemarkung Landau a.d. Isar, mit den Koordinaten  $x = 772.328$ ,  $y = 5.398.181$ .

## **4 Bestehende Verhältnisse**

Beim RÜ II handelt es sich um eine bestehende, langjährig betriebene Entlastungsanlage im Bereich Landau rechts der Isar. Das Bauwerk ist als sogenannter Springüberlauf ausgeführt: Der Trockenwetterabfluss wird innerhalb des Bauwerks nach unten abgeführt und fließt gedrosselt in das Direkteinzugsgebiet der

Kläranlage weiter. Im Entlastungsfall schießt das Mischwasser über den Trockenwetterablauf hinweg und wird ungedrosselt in die Isar abgeschlagen.

Da beim Springüberlauf keine Überlaufschwelle vorhanden ist, kann im vorgelagerten Mischwasserkanal kein Rückstau erzeugt werden. Ein anrechenbares Speichervolumen ist somit nicht vorhanden. Der Mischwasserabfluss zur Kläranlage beträgt  $Q_M = 7 \text{ l/s}$ .

Diese Bauwerksart entspricht nicht mehr dem Stand der Technik. Eine Erneuerung wurde seitens des Wasserwirtschaftsamtes Landshut während der Vorabstimmung gefordert.

Die Schachtsohle des Bauwerks liegt mit 341,61 m ü. NHN deutlich über dem maßgebenden Hochwasserstand HQ100 der Isar von 338,35 m ü. NHN, sodass an dieser Einleitungsstelle keine Rückstausicherung erforderlich ist.

Der Entlastungskanal von RÜ II ist als Rechteckprofil DN 1200/1500 ausgeführt und mündet in die Isar ca. 620 m flussabwärts der Isarbrücke auf der rechten Uferseite.

## 5 Art und Umfang des Bauvorhabens

Gegenstand des vorliegenden Antrags ist die wasserrechtliche Neubewertung der bestehenden Einleitungsstelle RÜ II auf Grundlage der Überrechnung des Mischwasserkanalnetzes nach DWA-A 102-2/BWK-A 3-2 nach dem vereinfachten Verfahren.

Bauliche Änderungen sind nicht Gegenstand dieses Antrags.

Der Einzelnachweis für RÜ II erfüllt aufgrund des fehlenden Speichervolumens die Anforderungen nach DWA-A 102-2 für sich genommen nicht. Im Rahmen der Gesamtbetrachtung des zusammenhängenden Kanalnetzes wird jedoch nachgewiesen, dass das insgesamt erforderliche Rückhaltevolumen im System vorhanden ist.

Ein sofortiger Verschluss der Einleitungsstelle würde zudem zu Rückstauproblemen im Kanalnetz durch hydraulische Überlastung der abflusseitigen Kanalhaltungen führen. Es wird eine Einleitungsmenge von 2.647 l/s beantragt.

Die Herstellung des am Einzelbauwerks fehlenden Speichervolumens, sowie die Instandsetzung des Entlastungsbauwerks ist als zukünftige separat zu planende Baumaßnahmen vorgesehen und nicht Bestandteil des vorliegenden Antrags.



## 6 UVPG – Allgemeine Vorprüfung im Einzelfall

### 6.1 Umweltrelevante Merkmale gem. Anlage 2, Nr. 1 UVPG

#### 6.1.1 Allgemein

Entsprechend dem Gesetz zur Umweltverträglichkeit sind die Wirkfaktoren des Bauvorhabens zu prüfen und zu bewerten.

Die bestehende Einleitungsstelle RÜ II wird im Rahmen der wasserrechtlichen Neubewertung der Mischwasserentlastungsanlagen Landau a.d. Isar auf Grundlage der Überrechnung nach DWA-A 102-2/BWK-A 3-2 neu bewertet. Der bestehende Betrieb der Anlage wird dabei nicht verändert. Es erfolgt lediglich der rechnerische Nachweis der bestehenden Einleitung nach dem aktuellen Regelwerk.

#### 6.1.2 Zusammenstellung Wirkfaktoren nach UVPG, Anlage 2, Nr.1

##### Größe des Vorhabens:

Die rechnerische Einleitungsmenge der Einleitungsstelle RÜ II beträgt nach der vorliegenden Überrechnung 2.647 l/s. Im bisherigen Bescheid war eine Einleitungsmenge von 6.251 l/s zugrunde gelegt. Das Entlastungsbauwerk und der angeschlossenen Kanalquerschnitt sind seit langem baulich unverändert. Neuerschließungen im Einzugsgebiet erfolgen ausschließlich im Trennverfahren und führen somit zu keiner zusätzlichen Einleitung von Niederschlagswasser in das Mischsystem. Die Differenz zwischen den beiden Werten ist daher wohl auf eine unterschiedliche Berechnungsmethodik und nicht auf eine bauliche oder betriebliche Erweiterung zurückzuführen. Der maßgebliche Mischwasserabfluss zur Kläranlage  $Q_M$  beträgt 7 l/s. Das hierfür rechnerische Speichervolumen ( $V_{\text{erf}} = 74 \text{ m}^3$ ) übersteigt das am Bauwerk vorhandene Volumen ( $V_{\text{vorh}} = 0 \text{ m}^3$ )

##### Nutzung und Gestaltung von Wasser, Boden, Natur und Landschaft:

Die Einleitungsstelle ist Bestandteil der bestehenden, langjährig wasserrechtlich genehmigten Mischwasserkanalisation der Stadt Landau a.d. Isar. Eine Neuversiegelung oder bauliche Veränderung am Standort erfolgt nicht.

##### Abfallerzeugung:

Durch das Vorhaben entsteht kein Abfall.

Umweltverschmutzung und Belästigungen:

Die Einleitung von Mischwasser erfolgt ausschließlich ereignisbezogen bei Starkregenereignissen. Nach dem LfU-Merkblatt 4.4/22 ergibt sich für die Einleitungen in die Isar die Anforderungsstufe 1. Die Normalanforderungen nach DWA-A 102-2 sind somit ausreichend.

Unfallrisiko, insbesondere mit Blick auf verwendete Stoffe und Technologien:

Es handelt sich um eine bestehende, seit Jahrzehnten betriebene Anlage ohne Einsatz wassergefährdender Stoffe. Das Unfallrisiko ist als gering einzustufen.

**6.1.3 Beurteilung der Wirkfaktoren**

Durch die wasserrechtliche Neubewertung der bestehenden Einleitungsstelle RÜ II werden die oben genannten Wirkfaktoren nicht negativ verändert. Zwar liegt die rechnerische Einleitungsmenge nach aktueller Berechnungsmethodik höher als im bisherigen Bescheid. Da hierfür weder eine bauliche Veränderung noch eine zusätzlich versiegelte Fläche im Mischsystem ursächlich ist, sondern eine methodisch aktualisierte Berechnung des unveränderten Bauwerks, liegt keine reale Vergrößerung der Einleitung vor.

Da die Einleitungsstelle im Bereich eines Natura 2000-Gebiets sowie eines Risiko- und Überschwemmungsgebiets liegt, sind diese Standortmerkmale nicht von vornherein als belanglos zu bewerten. Deshalb wird eine „standortbezogene Vorprüfung im Einzelfall“ durchgeführt.

**6.2 Standortmerkmale gem. Anlage 2, Nr. 2 UVPG****6.2.1 Standort des Bauvorhabens****6.2.1.1 Bestehende Nutzung des Baufeldes**

Der Standort der Einleitungsstelle RÜ II ist Bestandteil des bestehenden Gewässerbetts der Isar. Eine Veränderung der bestehenden Nutzung erfolgt durch das Vorhaben nicht.

### 6.2.1.2 Reichtum, Qualität und Regenerationsfähigkeit von Wasser, Boden, Natur und Landschaft des Gebietes (Qualitätskriterien)

Die Qualitätskriterien des Gewässerabschnitts werden durch das Vorhaben nicht verändert, da an der bestehenden Einleitungsstelle keine bauliche Maßnahme erfolgt und sich die tatsächliche Einleitungsmenge nicht erhöht.

### 6.2.1.3 Belastbarkeit der Schutzgüter unter besonderer Berücksichtigung folgender Gebiete und von Art/ Umfang des ihnen zugewiesenen Schutzes (Schutzkriterien)

#### Natura 2000- Gebiete nach § 7 Absatz 1 Nummer 8, BNatSchG:

Die Einleitungsstelle liegt im Bereich des FFH-Gebiets 7243-301 „Untere Isar zwischen Landau und Plattling“.

#### Naturschutzgebiete nach § 23, BNatSchG:

Das Vorhaben liegt nicht in einem Naturschutzgebiet.

#### Nationalparke und Nationale Naturmonumente nach § 24, BNatSchG:

Das Vorhaben liegt nicht im Bereich eines Nationalparks oder eines nationalen Naturmonuments.

#### Biosphärenreservate und Landschaftsschutzgebiete gem. §§ 25 und 26, BNatSchG:

Das Vorhaben liegt nicht im Bereich eines Biosphärenreservats oder eines Landschaftsschutzgebiets.

#### Naturdenkmäler nach § 28 , BNatSchG:

Bei der betrachteten Einleitungsstelle sind keine Naturdenkmäler vorhanden.

#### Gesetzlich geschützte Biotope nach § 30, BNatSchG:

Bei der betrachteten Einleitungsstelle sind keine gesetzlich geschützten Biotope vorhanden.

#### Wasserschutzgebiete nach § 51, WHG:



Bei der betrachteten Einleitungsstelle sind keine Wasserschutzgebiete vorhanden.

Heilquellenschutzgebiet nach §53, Abs. 4, WHG:

Bei der betrachteten Einleitungsstelle sind keine Heilquellenschutzgebiete vorhanden.

Risikogebiete nach § 73, Abs. 1, WHG:

Zur Einstufung als Risikogebiet wird die Kombination der Wahrscheinlichkeit des Eintritts eines Hochwasserereignisses mit den möglichen nachteiligen Hochwasserfolgen betrachtet. Das betrachtete Baufeld ist als Risikogebiet einzustufen.

Überschwemmungsgebiete nach § 76, WHG:

Das betrachtete Baufeld liegt in einem festgesetzten Überschwemmungsgebiet.

Gebiete, in den Umweltqualitätsnormen gem. EU-Richtlinien bereits überschritten sind:

Im Baufeld sind keine Gebiete, in denen Umweltqualitätsnormen bereits überschritten sind, vorhanden.

Gebiete mit hoher Bevölkerungsdichte im Sinne § 2, Abs. 2, Nr. 2 ROG:

Im Baufeld sind keine Gebiete mit hoher Bevölkerungsdichte vorhanden.

Erfasste Denkmäler, Ensemble, Bodendenkmäler, archäologische Befunde:

Im Baufeld sind keine Bodendenkmäler oder archäologischen Befunde erfasst.

## **6.3 Abschätzung der möglichen Auswirkungen**

### **6.3.1 Ausmaß der Auswirkungen**

Geographisches Gebiet:

Die Auswirkung der Einleitung beschränkt sich auf den unmittelbaren Nahbereich der Einleitungsstelle RÜ II im Gewässer Isar. Die Isar ist im betrachteten Abschnitt als Fluss mit einem mittleren Niedrigwasserabfluss (MNQ) von 87,7 m³/s eingestuft, sodass eine rasche Verdünnung und Vermischung des eingeleiteten Mischwassers erfolgt.

**Betroffene Bevölkerung:**

Im Bereich der Einleitungsstelle liegt keine Fläche mit hoher Bevölkerungsdichte vor. Eine unmittelbare Betroffenheit der Bevölkerung ist nicht gegeben.

**6.3.2 Ausmaß mit grenzüberschreitendem Charakter der Auswirkungen**

entfällt

**6.3.3 Schwere und Komplexität der Auswirkungen**

Die Einleitungsstelle RÜ II liegt sowohl in einem Risikogebiet nach § 73 Abs. 1 WHG als auch einem festgesetzten Überschwemmungsgebiet nach § 76 WHG. Beide Einstufungen beruhen auf der Lage im Hochwasserabflussbereich der Isar.

Die Schachtsohle des Entlastungsbauwerks liegt mit 341,61 m ü. NHN deutlich über dem maßgebenden Hochwasserstand HQ100 der Isar von 338,35 m ü. NHN. Ein Rückstau in den Zulaufkanal oder in angeschlossene Hausanschlüsse ist dadurch ausgeschlossen. Eine gesonderte Rückstausicherung ist nicht erforderlich. Schachtdeckel binnenseitig im Entlastungskanal, deren Oberkante unterhalb des HQ100-Wertes liegt, sind ohne Lüftungsöffnungen auszuführen und gegen Aufschwimmen zu sichern, sodass ein Austreten von Hochwasser über diesen Weg vermieden wird.

Unter Berücksichtigung dieser bestehenden baulichen Gegebenheiten ist die Schwere der möglichen Auswirkungen durch die Lage im Risiko- und Überschwemmungsgebiet als gering einzustufen. Da mit dem vorliegenden Antrag zudem keine bauliche Veränderung des Bauwerks verbunden ist, ergibt sich hieraus keine zusätzliche Beeinträchtigung gegenüber dem bestehenden genehmigten Zustand.

**6.3.4 Wahrscheinlichkeit der Auswirkungen**

Eine Einleitung von Mischwasser aus RÜ II in die Isar erfolgt nur bei Starkregenereignissen. Häufigkeit und Umfang der Einleitung werden durch das vorliegende Vorhaben nicht verändert.

**6.3.5 Dauer, Häufigkeit und Reversibilität der Auswirkungen**

Die Einleitung ist ereignisbezogen und zeitlich auf die Dauer des Regenereignisses begrenzt. Nach Abklingen des Niederschlagsereignisses endet die Einleitung.

Nachteilige Auswirkungen auf das Gewässer sind nicht dauerhaft, sondern klingen mit dem Ereignis ab.

## **6.4 Ergebnis der Vorprüfung nach UVPG**

Als Ergebnis der Vorprüfung nach UVPG ergibt sich:

Es ist keine Umweltverträglichkeitsprüfung erforderlich!

## **7 Auswirkungen des Vorhabens**

Da mit dem vorliegenden Antrag keine bauliche Veränderung des Entlastungsbauwerks RÜ II verbunden ist, sind keine negativen Begleiterscheinungen für Natur, Gewässer, Landschaftsbild, Land- und Forstwirtschaft, benachbarte Grundstücke sowie Bevölkerung zu erwarten. Die Lage der Einleitungsstelle im Bereich des FFH-Gebiets 7243-301 sowie im Risiko- und Überschwemmungsgebiet der Isar wurde berücksichtigt. Eine zusätzliche Beeinträchtigung gegenüber dem bestehenden Zustand ergibt sich hieraus nicht.

Die Rechte Dritter, alte Rechte und Befugnisse werden durch das Bauvorhaben nicht berührt.

## **8 Wartung und Verwaltung der Anlage**

Die Wartung und Verwaltung der Mischwasserentlastungsanlage RÜ II und der dazugehörigen Einleitungsstelle RÜ II wird von den Stadtwerken Landau a.d. Isar als Betreiber wahrgenommen.



## **1 Vorhabensträger**

Die Postanschrift lautet: Stadtwerke Landau a.d. Isar  
vertr. durch Werkleiter Thomas Merkl  
Maria-Ward-Platz 1  
94405 Landau a.d. Isar

Sachbearbeiter: Edenhofer Patrick  
Tel.: +49 9951 / 955 - 430  
E-Mail: patrick.edenhofer@stadtwerke.landau-isar.de

## **2 Zweck des Vorhabens**

Der Vorhabensträger beantragt im Rahmen des wasserrechtlichen Verfahrens für die

„Überrechnung der Mischwasserentlastungsanlagen Landau a.d. Isar“

die Einleitung von Mischwasser aus dem Entlastungsbauwerk RÜ III in den Ammerbach.

Die Grundlage hierfür ist die Überrechnung des Mischwasserkanalnetzes nach DWA-A 102-2/BWK-A 3-2. Die vorliegende allgemeine Vorprüfung des Einzelfalls nach § 7 Abs. 1 UVPg dient der Feststellung, ob für die Einleitungsstelle RÜ III eine Umweltverträglichkeitsprüfung durchzuführen ist.

## **3 Lage des Bauvorhabens**

Die Stadt Landau a.d. Isar liegt im Landkreis Dingolfing – Landau beiderseits der Isar. Das Entlastungsbauwerk RÜ III befindet sich rechts der Isar bei der Hausnummer Höckinger Straße 100, mit den Koordinaten  $x = 771.430$ ,  $y = 5.397.089$  (UTM32/ETRS89). Die zugehörige Einleitungsstelle liegt am Gewässer Ammerbach, Fl.Nr. 863, Gemarkung Landau a.d. Isar, mit den Koordinaten  $x = 771.427$ ,  $y = 5.397.135$ .

## **4 Bestehende Verhältnisse**

Beim RÜ III handelt es sich um eine bestehende Entlastungsanlage in der Höckinger Straße nahe Hausnummer 100, im westlichen Bereich von Landau rechts der Isar. Das

Bauwerk ist als Regenüberlauf mit einer Überlaufschwelle ausgebildet. Die Einstauhöhe beträgt etwa 80 cm und die Überlaufhöhe ist bei 341,56 m ü. NN. Im Entlastungsfall wird das Mischwasser ungedrosselt über eine Betonleitung DN 800 in den Ammerbach geleitet.

Dem Regenüberlauf ist im Zulauf ein Stauraumkanal mit untenliegender Entlastung vorgelagert. Das geometrische Speichervolumen des Stauraumkanals beträgt 20 m<sup>3</sup>. Gemäß DWA-A 102-2 ist das anrechenbare Speichervolumen bei einem SKU durch den Faktor 1,5 zu dividieren, woraus sich ein anrechenbares Volumen von etwa 14 m<sup>3</sup> ergibt.

Im Rahmen einer Sanierungsmaßnahme wurde der Drosselabfluss zur Kläranlage durch den Einbau von zwei Bypass-Leitungen DN 280 PE-HD auf den seinerzeit wasserrechtlich geforderten Wert von 311 l/s angehoben.

Die vorliegende Überrechnung nach DWA-A 102-2/BWK-A 3-2 ergibt für den maßgeblichen Drosselabfluss zur Kläranlage einen Wert von  $Q_M = 24$  l/s

Die Überlaufschwelle liegt mit 341,56 m ü. NN oberhalb des maßgebenden Hochwasserstands im Bereich der Ammerbach-Mündung in die Isar, sodass an dieser Einleitungsstelle keine gesonderte Rückstausicherung erforderlich ist.

## 5 Art und Umfang des Bauvorhabens

Gegenstand des vorliegenden Antrags ist die wasserrechtliche Neubewertung der bestehenden Einleitungsstelle RÜ III auf Grundlage der Überrechnung des Mischwasserkanalnetzes nach DWA-A 102-2/BWK-A 3-2 nach dem vereinfachten Verfahren.

Bauliche Änderungen sind nicht Gegenstand dieses Antrags.

Der Einzelnachweis für RÜ III erfüllt aufgrund des fehlenden Speichervolumens die Anforderungen nach DWA-A 102-2 für sich genommen nicht. Im Rahmen der Gesamtbetrachtung des zusammenhängenden Kanalnetzes wird jedoch nachgewiesen, dass das insgesamt erforderliche Rückhaltevolumen im System vorhanden ist.

Ein sofortiger Verschluss der Einleitungsstelle würde zudem zu Rückstauproblemen im Kanalnetz durch hydraulische Überlastung der abflusseitigen Kanalhaltungen führen. Es wird eine Einleitungsmenge von 2.287 l/s beantragt.

Im Gegensatz zu den RÜ I und RÜ II ist keine Instandsetzung erforderlich

Die Herstellung des am Einzelbauwerks fehlenden Speichervolumens ist als zukünftige separat zu planende Baumaßnahmen vorgesehen und nicht Bestandteil des

vorliegenden Antrags.

## **6 UVPG – Allgemeine Vorprüfung im Einzelfall**

### **6.1 Umweltrelevante Merkmale gem. Anlage 2, Nr. 1 UVPG**

#### **6.1.1 Allgemein**

Entsprechend dem Gesetz zur Umweltverträglichkeit sind die Wirkfaktoren des Bauvorhabens zu prüfen und zu bewerten.

Die bestehende Einleitungsstelle RÜ III wird im Rahmen der wasserrechtlichen Neubewertung der Mischwasserentlastungsanlagen Landau a.d. Isar auf Grundlage der Überrechnung nach DWA-A 102-2/BWK-A 3-2 neu bewertet. Der bestehende Betrieb der Anlage wird dabei nicht verändert. Es erfolgt lediglich der rechnerische Nachweis der bestehenden Einleitung nach dem aktuellen Regelwerk.

#### **6.1.2 Zusammenstellung Wirkfaktoren nach UVPG, Anlage 2, Nr.1**

##### Größe des Vorhabens:

Die rechnerische Einleitungsmenge der Einleitungsstelle RÜ III beträgt nach der vorliegenden Überrechnung 2.287 l/s. Im bisherigen Bescheid war eine Einleitungsmenge von 1.590 l/s zugrunde gelegt. Im Jahr 2018 wurden zwei Bypässe am Überlaufbauwerk in Richtung der Kläranlage angeschlossen, um den Drosselabfluss zur Kläranlage zu erhöhen. Neuerschließungen im Einzugsgebiet erfolgen ausschließlich im Trennverfahren und führen somit zu keiner zusätzlichen Einleitung von Niederschlagswasser in das Mischsystem. Die Differenz zwischen den beiden Werten ist daher wohl auf eine unterschiedliche Berechnungsmethodik und nicht auf eine bauliche oder betriebliche Erweiterung zurückzuführen. Der maßgebliche Mischwasserabfluss zur Kläranlage  $Q_M$  beträgt 24 l/s. Das hierfür rechnerisch erforderliche Speichervolumen ( $V_{\text{erf}} = 150 \text{ m}^3$ ) übersteigt das am Bauwerk vorhandene, anrechenbare Volumen von  $14 \text{ m}^3$ . Die Herstellung des fehlenden Volumens ist als zukünftige Baumaßnahme vorgesehen.

##### Nutzung und Gestaltung von Wasser, Boden, Natur und Landschaft:

Die Einleitungsstelle ist Bestandteil der bestehenden, langjährig wasserrechtlich genehmigten Mischwasserkanalisation der Stadt Landau a.d. Isar. Eine Neuversiegelung oder bauliche Veränderung am Standort erfolgt nicht.

Der Auslass in den Ammerbach erfolgt über eine bestehende Betonrohrleitung DN 800, deren rechnerischer Vollfüllungsabfluss  $Q_{\text{voll}} = 2.287 \text{ l/s}$  übersteigt die nach DWA-M



153 für den Ammerbach als kleinen Flachlandbach zulässige Gewässerbelastung von  $Q_{ab,max} = 407$  l/s. Diese Kapazitätsgrenze ist eine bauartbedingte Eigenschaft der bestehenden Rohrleitung und wird durch das Vorhaben weder herbeigeführt noch verändert. Die maximale Abflussmenge wird nur bei entsprechend seltenen, starken Regenereignissen überhaupt erreicht. Eine bauliche Anpassung ist nicht Gegenstand des vorliegenden Antrags.

#### Abfallerzeugung:

Durch das Vorhaben entsteht kein Abfall.

#### Umweltverschmutzung und Belästigungen:

Für die Einleitungsstelle RÜ III wurde aufgrund der Einleitung in den Ammerbach die höchste Anforderungsstufe 3 nach dem LfU-Merkblatt 4.4/22 angesetzt. Das hierbei nachzuweisende Mischverhältnis von  $m_{RÜ} \geq 15$  wird mit dem berechneten Wert von  $m \approx 70$  deutlich eingehalten. Eine übermäßige stoffliche Belastung des Gewässers durch zu gering verdünntes Mischwasser ist somit ausgeschlossen. Die Einleitung von Mischwasser erfolgt ausschließlich ereignisbezogen bei Starkregenereignissen.

#### Unfallrisiko, insbesondere mit Blick auf verwendete Stoffe und Technologien:

Es handelt sich um eine bestehende, seit Jahrzehnten betriebene Anlage ohne Einsatz wassergefährdender Stoffe. Das Unfallrisiko ist als gering einzustufen.

### **6.1.3 Beurteilung der Wirkfaktoren**

Durch die wasserrechtliche Neubewertung der bestehenden Einleitungsstelle RÜ III werden die oben genannten Wirkfaktoren nicht negativ verändert. Das Bauwerk selbst bleibt unverändert. Zwar liegt die rechnerische Einleitungsmenge nach aktueller Berechnungsmethodik höher als im bisherigen Bescheid. Da hierfür weder eine bauliche Veränderung noch eine zusätzlich versiegelte Fläche im Mischsystem ursächlich ist, sondern eine methodisch aktualisierte Berechnung des unveränderten Bauwerks, liegt keine reale Vergrößerung der Einleitung vor. Die für die Einleitung in den Ammerbach maßgebliche stoffliche Belastung ist durch das eingehaltene Mindestmischverhältnis ( $m = 70 \geq 15$ ) als unkritisch nachgewiesen.

Da die Einleitungsstelle im Bereich eines Risiko- und Überschwemmungsgebiets liegt, sind diese Standortmerkmale nicht von vornherein als belanglos zu bewerten. Deshalb wird eine „standortbezogene Vorprüfung im Einzelfall“ durchgeführt.

## **6.2 Standortmerkmale gem. Anlage 2, Nr. 2 UVPG**

### **6.2.1 Standort des Bauvorhabens**

#### **6.2.1.1 Bestehende Nutzung des Baufeldes**

Der Standort der Einleitungsstelle RÜ III ist Bestandteil des bestehenden Gewässerbetts des Ammerbachs. Eine Veränderung der bestehenden Nutzung erfolgt durch das Vorhaben nicht.

#### **6.2.1.2 Reichtum, Qualität und Regenerationsfähigkeit von Wasser, Boden, Natur und Landschaft des Gebietes (Qualitätskriterien)**

Die Qualitätskriterien des Gewässerabschnitts werden durch das Vorhaben nicht verändert, da an der bestehenden Einleitungsstelle keine bauliche Maßnahme erfolgt und sich die tatsächliche Einleitungsmenge nicht erhöht.

#### **6.2.1.3 Belastbarkeit der Schutzgüter unter besonderer Berücksichtigung folgender Gebiete und von Art/ Umfang des ihnen zugewiesenen Schutzes (Schutzkriterien)**

Natura 2000- Gebiete nach § 7 Absatz 1 Nummer 8, BNatSchG:

Die Einleitungsstelle liegt nicht im Bereich eines FFH-Gebiets.

Naturschutzgebiete nach § 23, BNatSchG:

Das Vorhaben liegt nicht in einem Naturschutzgebiet.

Nationalparke und Nationale Naturmonumente nach § 24, BNatSchG:

Das Vorhaben liegt nicht im Bereich eines Nationalparks oder eines nationalen Naturmonuments.

Biosphärenreservate und Landschaftsschutzgebiete gem. §§ 25 und 26, BNatSchG:

Das Vorhaben liegt nicht im Bereich eines Biosphärenreservats oder eines Landschaftsschutzgebiets.

Naturdenkmäler nach § 28 , BNatSchG:

Bei der betrachteten Einleitungsstelle sind keine Naturdenkmäler vorhanden.

Gesetzlich geschützte Biotope nach § 30, BNatSchG:

Bei der betrachteten Einleitungsstelle sind keine gesetzlich geschützten Biotope vorhanden.

Wasserschutzgebiete nach § 51, WHG:

Bei der betrachteten Einleitungsstelle sind keine Wasserschutzgebiete vorhanden.

Heilquellenschutzgebiet nach §53, Abs. 4, WHG:

Bei der betrachteten Einleitungsstelle sind keine Heilquellenschutzgebiete vorhanden.

Risikogebiete nach § 73, Abs. 1, WHG:

Zur Einstufung als Risikogebiet wird die Kombination der Wahrscheinlichkeit des Eintritts eines Hochwasserereignisses mit den möglichen nachteiligen Hochwasserfolgen betrachtet. Das betrachtete Baufeld ist als Risikogebiet einzustufen.

Überschwemmungsgebiete nach § 76, WHG:

Das betrachtete Baufeld liegt in einem festgesetzten Überschwemmungsgebiet.

Gebiete, in den Umweltqualitätsnormen gem. EU-Richtlinien bereits überschritten sind:

Im Baufeld sind keine Gebiete, in denen Umweltqualitätsnormen bereits überschritten sind, vorhanden.

Gebiete mit hoher Bevölkerungsdichte im Sinne § 2, Abs. 2, Nr. 2 ROG:

Im Baufeld sind keine Gebiete mit hoher Bevölkerungsdichte vorhanden.

Erfasste Denkmäler, Ensemble, Bodendenkmäler, archäologische Befunde:

Im Baufeld sind keine Bodendenkmäler oder archäologischen Befunde erfasst.



## 6.3 Abschätzung der möglichen Auswirkungen

### 6.3.1 Ausmaß der Auswirkungen

#### Geographisches Gebiet:

Die Auswirkungen der Einleitung beschränkt sich auf den unmittelbaren Nahbereich der Einleitungsstelle RÜ III im Gewässer Ammerbach. Der Ammerbach ist nach DWA-M 153 als kleiner Flachlandbach eingestuft und verfügt damit über eine deutlich geringere Verdünnungskapazität als die Isar. Aus diesem Grund wurde für die Einleitungsstelle RÜ III die höchste Anforderung nach dem LfU-Merkblatt 4.4/22 angesetzt. Das dabei nachzuweisende Mindestmischverhältnis wird mit einem berechneten Wert von  $m \approx 70$  gegenüber dem Mindestwert  $m_{RÜ} = 15$  deutlich eingehalten.

#### Betroffene Bevölkerung:

Im Bereich der Einleitungsstelle liegt keine Fläche mit hoher Bevölkerungsdichte vor. Eine unmittelbare Betroffenheit der Bevölkerung ist nicht gegeben.

### 6.3.2 Ausmaß mit grenzüberschreitendem Charakter der Auswirkungen

entfällt

### 6.3.3 Schwere und Komplexität der Auswirkungen

Die Einleitungsstelle RÜ III liegt sowohl in einem Risikogebiet nach § 73 Abs. 1 WHG als auch einem festgesetzten Überschwemmungsgebiet nach § 76 WHG. Beide Einstufungen beruhen auf der Lage im Hochwasserabflussbereich der Isar.

Die Überlaufschwelle des Entlastungsbauwerks liegt mit 341,56 m ü. NN oberhalb des Hochwasserstands von 339,50 m ü. NN, sodass ein Rückstau in den Zulaufkanal ausgeschlossen werden kann und eine Rückstausicherung nicht erforderlich ist.

Zusätzlich zu berücksichtigen ist die hydraulische Belastung des Ammerbachs selbst. Die Einleitungsmenge ist mit 2.287 l/s größer als die maximal zulässige Gewässerbelastung des Ammerbachs mit 407 l/s. Die stoffliche Belastung des Gewässers ist hier durch die Einhaltung des Mischverhältnisses des Entlastungsabflusses als unkritisch nachgewiesen.

Unter Berücksichtigung dieser bestehenden baulichen und hydraulischen Gegebenheiten ist die Schwere der möglichen Auswirkungen durch die Lage im Risiko-

und Überschwemmungsgebiet als gering einzustufen. Da mit dem vorliegenden Antrag zudem keine bauliche Veränderung des Bauwerks verbunden ist, ergibt sich hieraus keine zusätzliche Beeinträchtigung gegenüber dem bestehenden genehmigten Zustand.

#### **6.3.4 Wahrscheinlichkeit der Auswirkungen**

Eine Einleitung von Mischwasser aus RÜ III in den Ammerbach erfolgt nur bei Starkregenereignissen. Häufigkeit und Umfang der Einleitung werden durch das vorliegende Vorhaben nicht verändert.

#### **6.3.5 Dauer, Häufigkeit und Reversibilität der Auswirkungen**

Die Einleitung ist ereignisbezogen und zeitlich auf die Dauer des Regenereignisses begrenzt. Nach Abklingen des Niederschlagsereignisses endet die Einleitung. Nachteilige Auswirkungen auf das Gewässer sind nicht dauerhaft, sondern klingen mit dem Ereignis ab.

### **6.4 Ergebnis der Vorprüfung nach UVPG**

Als Ergebnis der Vorprüfung nach UVPG ergibt sich:

Es ist keine Umweltverträglichkeitsprüfung erforderlich!

## **7 Auswirkungen des Vorhabens**

Da mit dem vorliegenden Antrag keine bauliche Veränderung des Entlastungsbauwerks RÜ III verbunden ist, sind keine negativen Begleiterscheinungen für Natur, Gewässer, Landschaftsbild, Land- und Forstwirtschaft, benachbarte Grundstücke sowie Bevölkerung zu erwarten. Die Lage der Einleitungsstelle im Bereich des Risiko- und Überschwemmungsgebiets der Isar wurde berücksichtigt. Eine zusätzliche Beeinträchtigung gegenüber dem bestehenden Zustand ergibt sich hieraus nicht.

Die Rechte Dritter, alte Rechte und Befugnisse werden durch das Bauvorhaben nicht berührt.

## **8 Wartung und Verwaltung der Anlage**

Die Wartung und Verwaltung der Mischwasserentlastungsanlage RÜ III und der dazugehörigen Einleitungsstelle RÜ III wird von den Stadtwerken Landau a.d. Isar als Betreiber wahrgenommen.



# 1 Vorhabensträger

Die Postanschrift lautet: Stadtwerke Landau a.d. Isar  
vertr. durch Werkleiter Thomas Merkl  
Maria-Ward-Platz 1  
94405 Landau a.d. Isar

Sachbearbeiter: Edenhofer Patrick  
Tel.: +49 9951 / 955 - 430  
E-Mail: patrick.edenhofer@stadtwerke.landau-isar.de

## 2 Zweck des Vorhabens

Der Vorhabensträger beantragt im Rahmen des wasserrechtlichen Verfahrens für die

„Überrechnung der Mischwasserentlastungsanlagen Landau a.d. Isar“

die Einleitung von Mischwasser aus dem Entlastungsbauwerk RÜB Links der Isar in die Isar.

Die Grundlage hierfür ist die Überrechnung des Mischwasserkanalnetzes nach DWA-A 102-2/BWK-A 3-2. Die vorliegende allgemeine Vorprüfung des Einzelfalls nach § 7 Abs. 1 UVPG dient der Feststellung, ob für die Einleitungsstelle RÜ/B/links d. Isar eine Umweltverträglichkeitsprüfung durchzuführen ist.

## 3 Lage des Bauvorhabens

Die Stadt Landau a.d. Isar liegt im Landkreis Dingolfing – Landau beiderseits der Isar. Das Entlastungsbauwerk RÜB Links der Isar befindet sich in der Nähe der Königsberger Straße 8, mit den Koordinaten  $x = 772.300$ ,  $y = 5.398.544$  (UTM32/ETRS89). Die zugehörige Einleitungsstelle liegt am Gewässer Isar, Fl.Nr. 1017/2, Gemarkung Landau a.d. Isar, mit den Koordinaten  $x = 772.465$ ,  $y = 5.398.322$ .

## 4 Bestehende Verhältnisse

Das Einzugsgebiet Links der Isar wird über das Schöpfwerk in der Königsberger Straße nahe Hausnummer 8 entwässert. Dem Schöpfwerk vorgelagert sind ein Stauraumkanal mit untenliegender Entlastung sowie ein Regenüberlaufbecken

(Fangbecken). Das geometrische Volumen des Stauraumkanals beträgt  $920 \text{ m}^3$ . Gemäß DWA-A 102-2 ist das anrechenbare Speichervolumen bei einem SKU durch den Faktor 1,5 zu dividieren, woraus sich ein anrechenbares Volumen von  $614 \text{ m}^3$  ergibt. Das Fangbecken verfügt über ein zusätzliches, vollständig anrechenbares Volumen von  $446 \text{ m}^3$ . Das gesamte anrechenbare Speichervolumen beträgt  $1.060 \text{ m}^3$ . Bei Überschreitung der Schwellenhöhe von  $331,20 \text{ m ü. NN}$  wird das Fangbecken eingestaut. Übersteigt der Wasserspiegel die Höhe von  $332,75 \text{ m ü. NN}$  entlastet das Bauwerk in den Regenwetterpumpensumpf. Von dort heben drei Regenwasserpumpen das Mischwasser in den Ableitungskanal, der das Mischwasser anschließend im freien Gefälle der Isar zuleitet. Der Ableitungskanal ist ein Rechteckprofil DN 1500/2000 und mündet in die Isar ca.  $800 \text{ m}$  flussabwärts der Isarbrücke auf der linken Uferseite.

Der Mischwasserabfluss zur Kläranlage beträgt  $Q_M = 134 \text{ l/s}$ .

Die Ableitung des entlasteten Mischwassers erfolgt über die im Pumpensumpf angeordneten Regenwasserpumpen, die mit einer Rückstausicherung ausgestattet sind. Dadurch ist der Fangraum vom nachfolgenden Entlastungskanal getrennt. Der Hochwasserschutz dieser Anlage ist somit an die Funktionsfähigkeit der Binnenentwässerung (Pumpentechnik) gebunden, nicht an die geodätische Höhenlage wie bei den übrigen Bauwerken.

## 5 Art und Umfang des Bauvorhabens

Gegenstand des vorliegenden Antrags ist die wasserrechtliche Neubewertung der bestehenden Einleitungsstelle RÜ/B/links d. Isar auf Grundlage der Überrechnung des Mischwasserkanalnetzes nach DWA-A 102-2/BWK-A 3-2 nach dem vereinfachten Verfahren.

Bauliche Änderungen sind nicht Gegenstand dieses Antrags.

Die Neuberechnung ergibt für das RÜB Links der Isar einen maßgeblichen Drosselabfluss zur Kläranlage  $Q_M = 134 \text{ l/s}$ . Das hierfür rechnerisch ermittelte Speichervolumen  $V_{\text{erf}} = 1.057 \text{ m}^3$  wird durch das am Bauwerk vorhandene, anrechenbare Speichervolumen von  $1.060 \text{ m}^3$  abgedeckt. Der Einzelnachweis für RÜB Links der Isar ist damit erfüllt.

Es wird eine Einleitungsmenge von  $7.838 \text{ l/s}$  beantragt.

## **6 UVPG – Allgemeine Vorprüfung im Einzelfall**

### **6.1 Umweltrelevante Merkmale gem. Anlage 2, Nr. 1 UVPG**

#### **6.1.1 Allgemein**

Entsprechend dem Gesetz zur Umweltverträglichkeit sind die Wirkfaktoren des Bauvorhabens zu prüfen und zu bewerten.

Die bestehende Einleitungsstelle RÜ/B/links d. Isar wird im Rahmen der wasserrechtlichen Neubewertung der Mischwasserentlastungsanlagen Landau a.d. Isar auf Grundlage der Überrechnung nach DWA-A 102-2/BWK-A 3-2 neu bewertet. Der bestehende Betrieb der Anlage wird dabei nicht verändert. Es erfolgt lediglich der rechnerische Nachweis der bestehenden Einleitung nach dem aktuellen Regelwerk.

#### **6.1.2 Zusammenstellung Wirkfaktoren nach UVPG, Anlage 2, Nr.1**

##### Größe des Vorhabens:

Die rechnerische Einleitungsmenge der Einleitungsstelle RÜ/B/links d. Isar beträgt nach der vorliegenden Überrechnung 7.838 l/s. Im bisherigen Bescheid war eine Einleitungsmenge von 5.500 l/s zugrunde gelegt. Das Entlastungsbauwerk wurde zuletzt in Zusammenhang mit dem wasserrechtlichen Bescheid 2006/2007 baulich verändert. Neuerschließungen im Einzugsgebiet erfolgen ausschließlich im Trennverfahren und führen somit zu keiner zusätzlichen Einleitung von Niederschlagswasser in das Mischsystem. Die Differenz zwischen den beiden Werten ist daher wohl auf eine unterschiedliche Berechnungsmethodik und nicht auf eine bauliche oder betriebliche Erweiterung zurückzuführen. Der maßgebliche Mischwasserabfluss zur Kläranlage  $Q_M$  beträgt 134 l/s.

##### Nutzung und Gestaltung von Wasser, Boden, Natur und Landschaft:

Die Einleitungsstelle ist Bestandteil der bestehenden, langjährig wasserrechtlich genehmigten Mischwasserkanalisation der Stadt Landau a.d. Isar. Eine Neuversiegelung oder bauliche Veränderung am Standort erfolgt nicht.

##### Abfallerzeugung:

Durch das Vorhaben entsteht kein Abfall.

##### Umweltverschmutzung und Belästigungen:



Die Einleitung von Mischwasser erfolgt ausschließlich ereignisbezogen bei Starkregenereignissen. Nach dem LfU-Merkblatt 4.4/22 ergibt sich für die Einleitungen in die Isar die Anforderungsstufe 1. Die Normalanforderungen nach DWA-A 102-2 sind somit ausreichend.

Unfallrisiko, insbesondere mit Blick auf verwendete Stoffe und Technologien:

Es handelt sich um eine bestehende, seit Jahrzehnten betriebene Anlage ohne Einsatz wassergefährdender Stoffe. Das Unfallrisiko ist als gering einzustufen.

### **6.1.3 Beurteilung der Wirkfaktoren**

Durch die wasserrechtliche Neubewertung der bestehenden Einleitungsstelle RÜ/B/links d. Isar werden die oben genannten Wirkfaktoren nicht negativ verändert. Zwar liegt die rechnerische Einleitungsmenge nach aktueller Berechnungsmethodik höher als im bisherigen Bescheid. Da hierfür weder eine bauliche Veränderung noch eine zusätzlich versiegelte Fläche im Mischsystem ursächlich ist, sondern eine methodisch aktualisierte Berechnung des unveränderten Bauwerks, liegt keine reale Vergrößerung der Einleitung vor.

Da die Einleitungsstelle im Bereich eines Natura 2000-Gebiets sowie eines Risiko- und Überschwemmungsgebiets liegt, sind diese Standortmerkmale nicht von vornherein als belanglos zu bewerten. Deshalb wird eine „standortbezogene Vorprüfung im Einzelfall“ durchgeführt.

## **6.2 Standortmerkmale gem. Anlage 2, Nr. 2 UVPG**

### **6.2.1 Standort des Bauvorhabens**

#### **6.2.1.1 Bestehende Nutzung des Baufeldes**

Der Standort der Einleitungsstelle RÜ/B/links d. Isar ist Bestandteil des bestehenden Gewässerbetts der Isar. Eine Veränderung der bestehenden Nutzung erfolgt durch das Vorhaben nicht.

#### **6.2.1.2 Reichtum, Qualität und Regenerationsfähigkeit von Wasser, Boden, Natur und Landschaft des Gebietes (Qualitätskriterien)**

Die Qualitätskriterien des Gewässerabschnitts werden durch das Vorhaben nicht verändert, da an der bestehenden Einleitungsstelle keine bauliche Maßnahme erfolgt und sich die tatsächliche Einleitungsmenge nicht erhöht.

### 6.2.1.3 Belastbarkeit der Schutzgüter unter besonderer Berücksichtigung folgender Gebiete und von Art/ Umfang des ihnen zugewiesenen Schutzes (Schutzkriterien)

#### Natura 2000- Gebiete nach § 7 Absatz 1 Nummer 8, BNatSchG:

Die Einleitungsstelle liegt im Bereich des FFH-Gebiets 7243-301 „Untere Isar zwischen Landau und Plattling“.

#### Naturschutzgebiete nach § 23, BNatSchG:

Das Vorhaben liegt nicht in einem Naturschutzgebiet.

#### Nationalparke und Nationale Naturmonumente nach § 24, BNatSchG:

Das Vorhaben liegt nicht im Bereich eines Nationalparks oder eines nationalen Naturmonuments.

#### Biosphärenreservate und Landschaftsschutzgebiete gem. §§ 25 und 26, BNatSchG:

Das Vorhaben liegt nicht im Bereich eines Biosphärenreservats oder eines Landschaftsschutzgebiets.

#### Naturdenkmäler nach § 28 , BNatSchG:

Bei der betrachteten Einleitungsstelle sind keine Naturdenkmäler vorhanden.

#### Gesetzlich geschützte Biotope nach § 30, BNatSchG:

Bei der betrachteten Einleitungsstelle sind keine gesetzlich geschützten Biotope vorhanden.

#### Wasserschutzgebiete nach § 51, WHG:

Bei der betrachteten Einleitungsstelle sind keine Wasserschutzgebiete vorhanden.

#### Heilquellenschutzgebiet nach §53, Abs. 4, WHG:

Bei der betrachteten Einleitungsstelle sind keine Heilquellenschutzgebiete vorhanden.

Risikogebiete nach § 73, Abs. 1, WHG:

Zur Einstufung als Risikogebiet wird die Kombination der Wahrscheinlichkeit des Eintritts eines Hochwasserereignisses mit den möglichen nachteiligen Hochwasserfolgen betrachtet. Das betrachtete Baufeld ist als Risikogebiet einzustufen.

Überschwemmungsgebiete nach § 76, WHG:

Das betrachtete Baufeld liegt in einem festgesetzten Überschwemmungsgebiet.

Gebiete, in den Umweltqualitätsnormen gem. EU-Richtlinien bereits überschritten sind:

Im Baufeld sind keine Gebiete, in denen Umweltqualitätsnormen bereits überschritten sind, vorhanden.

Gebiete mit hoher Bevölkerungsdichte im Sinne § 2, Abs. 2, Nr. 2 ROG:

Im Baufeld sind keine Gebiete mit hoher Bevölkerungsdichte vorhanden.

Erfasste Denkmäler, Ensemble, Bodendenkmäler, archäologische Befunde:

Im Baufeld sind keine Bodendenkmäler oder archäologischen Befunde erfasst.

## **6.3 Abschätzung der möglichen Auswirkungen**

### **6.3.1 Ausmaß der Auswirkungen**

Geographisches Gebiet:

Die Auswirkung der Einleitung beschränkt sich auf den unmittelbaren Nahbereich der Einleitungsstelle RÜ/B/links d. Isar im Gewässer Isar. Die Isar ist im betrachteten Abschnitt als Fluss mit einem mittleren Niedrigwasserabfluss (MNQ) von 87,7 m<sup>3</sup>/s eingestuft, sodass eine rasche Verdünnung und Vermischung des eingeleiteten Mischwassers erfolgt.

Betroffene Bevölkerung:

Im Bereich der Einleitungsstelle liegt keine Fläche mit hoher Bevölkerungsdichte vor. Eine unmittelbare Betroffenheit der Bevölkerung ist nicht gegeben.



### **6.3.2 Ausmaß mit grenzüberschreitendem Charakter der Auswirkungen**

entfällt

### **6.3.3 Schwere und Komplexität der Auswirkungen**

Die Einleitungsstelle RÜ/B/links d. Isar liegt sowohl in einem Risikogebiet nach § 73 Abs. 1 WHG als auch einem festgesetzten Überschwemmungsgebiet nach § 76 WHG. Beide Einstufungen beruhen auf der Lage im Hochwasserabflussbereich der Isar.

Anders als bei den übrigen Entlastungsbauwerken erfolgt der Hochwasserschutz hier nicht über eine geodätische Höhenlage, sondern über die Ableitung des entlasteten Mischwassers mittels Regenwasserpumpen, die mit einer eigenen Rückstausicherung ausgestattet sind. Dadurch ist der Fangraum vom nachfolgenden Entlastungskanal getrennt und ein Rückstau aus der Isar in das Bauwerk und das Kanalnetz wird ausgeschlossen. Der Hochwasserschutz ist somit an die Funktionsfähigkeit der Binnenentwässerung gebunden. Schachtdeckel binnenseitig im Entlastungskanal, deren Oberkante unterhalb des HQ100-Wertes liegt, sind ohne Lüftungsöffnungen auszuführen und gegen Aufschwimmen zu sichern, sodass ein Austreten von Hochwasser über diesen Weg vermieden wird.

Unter Berücksichtigung dieser bestehenden baulichen Gegebenheiten ist die Schwere der möglichen Auswirkungen durch die Lage im Risiko- und Überschwemmungsgebiet als gering einzustufen. Da mit dem vorliegenden Antrag zudem keine bauliche Veränderung des Bauwerks verbunden ist, ergibt sich hieraus keine zusätzliche Beeinträchtigung gegenüber dem bestehenden genehmigten Zustand.

### **6.3.4 Wahrscheinlichkeit der Auswirkungen**

Eine Einleitung von Mischwasser aus RÜ/B/links d. Isar in die Isar erfolgt nur bei Starkregenereignissen. Häufigkeit und Umfang der Einleitung werden durch das vorliegende Vorhaben nicht verändert.

### **6.3.5 Dauer, Häufigkeit und Reversibilität der Auswirkungen**

Die Einleitung ist ereignisbezogen und zeitlich auf die Dauer des Regenereignisses begrenzt. Nach Abklingen des Niederschlagsereignisses endet die Einleitung. Nachteilige Auswirkungen auf das Gewässer sind nicht dauerhaft, sondern klingen mit dem Ereignis ab.

## **6.4 Ergebnis der Vorprüfung nach UVPG**

Als Ergebnis der Vorprüfung nach UVPG ergibt sich:

Es ist keine Umweltverträglichkeitsprüfung erforderlich!

## **7 Auswirkungen des Vorhabens**

Da mit dem vorliegenden Antrag keine bauliche Veränderung des Entlastungsbauwerks RÜ/B/links d. Isar verbunden ist, sind keine negativen Begleiterscheinungen für Natur, Gewässer, Landschaftsbild, Land- und Forstwirtschaft, benachbarte Grundstücke sowie Bevölkerung zu erwarten. Die Lage der Einleitungsstelle im Bereich des FFH-Gebiets 7243-301 sowie im Risiko- und Überschwemmungsgebiet der Isar wurde berücksichtigt. Eine zusätzliche Beeinträchtigung gegenüber dem bestehenden Zustand ergibt sich hieraus nicht.

Die Rechte Dritter, alte Rechte und Befugnisse werden durch das Bauvorhaben nicht berührt.

## **8 Wartung und Verwaltung der Anlage**

Die Wartung und Verwaltung der Mischwasserentlastungsanlage RÜ/B/links d. Isar und der dazugehörigen Einleitungsstelle RÜ/B/links d. Isar wird von den Stadtwerken Landau a.d. Isar als Betreiber wahrgenommen.

## **1 Vorhabensträger**

Die Postanschrift lautet: Stadtwerke Landau a.d. Isar  
vertr. durch Werkleiter Thomas Merkl  
Maria-Ward-Platz 1  
94405 Landau a.d. Isar

Sachbearbeiter: Edenhofer Patrick  
Tel.: +49 9951 / 955 - 430  
E-Mail: patrick.edenhofer@stadtwerke.landau-isar.de

## **2 Zweck des Vorhabens**

Der Vorhabensträger beantragt im Rahmen des wasserrechtlichen Verfahrens für die

„Überrechnung der Mischwasserentlastungsanlagen Landau a.d. Isar“

die Einleitung von Mischwasser aus dem Entlastungsbauwerk RÜB Zeholfing in die Isar.

Die Grundlage hierfür ist die Überrechnung des Mischwasserkanalnetzes nach DWA-A 102-2/BWK-A 3-2. Die vorliegende allgemeine Vorprüfung des Einzelfalls nach § 7 Abs. 1 UVPg dient der Feststellung, ob für die Einleitungsstelle RÜ A3 eine Umweltverträglichkeitsprüfung durchzuführen ist.

## **3 Lage des Bauvorhabens**

Die Ortschaft Zeholfing liegt im Landkreis Dingolfing – Landau rechts der Isar. Sie liegt flussabwärts der Stadt Landau an der Isar. Das Entlastungsbauwerk RÜB Zeholfing befindet sich rechts im Uferbereich der Isar in der Nähe der Kreisstraße DGF 24, mit den Koordinaten  $x = 776.628$ ,  $y = 5.399.560$  (UTM32/ETRS89). Die zugehörige Einleitungsstelle liegt am Gewässer Isar, Fl.Nr. 3550/1, Gemarkung Zeholfing, mit den Koordinaten  $x = 776.619$ ,  $y = 5.399.576$ .

## **4 Bestehende Verhältnisse**

Das RÜB Zeholfing befindet sich am rechten Ufer der Isar, westlich der Kreisstraße DGF 24. Das anfallende Mischwasser wird über eine Druckleitung zur Kläranlage

Landau a.d. Isar gepumpt.

Bei Trockenwetter wird der Abfluss über eine Umgehungsleitung DN 250 mit einer Sohlhöhe von 335,29 m ü. NN am bestehenden Rückhaltebecken vorbeigeleitet. Bei steigendem Zufluss gelangt das Mischwasser über eine Rohrleitung DN 500 mit einer Sohlhöhe von 335,40 m ü. NN in das vorhandene Regenüberlaufbecken mit einem Volumen von 84 m³.

Dem Becken ist ein Stauraumkanal mit untenliegender Entlastung vorgelagert. Das geometrische Volumen des Stauraumkanals beträgt 43 m³. Gemäß DWA-A 102-2 ist das anrechenbare Speichervolumen bei einem SKU durch den Faktor 1,5 zu dividieren, woraus sich ein anrechenbares Volumen von 29 m³ ergibt. Das gesamte anrechenbare Speichervolumen beträgt somit 113 m³.

Übersteigt der Wasserspiegel die Überlaufschwellehöhe von 336,02 m ü. NN, wird das Mischwasser ungedrosselt über einen Entlastungskanal (Kreisprofil DN 1000) in die Isar abgeschlagen.

Der Mischwasserabfluss zur Kläranlage beträgt  $Q_M = 1,5$  l/s.

Die Überlaufschwelle liegt mit 336,02 m ü. NN oberhalb des maßgebenden Hochwasserstands HQ100 der Isar von 335,00 m ü. NN, sodass an dieser Einleitungsstelle keine Rückstausicherung erforderlich ist.

## 5 Art und Umfang des Bauvorhabens

Gegenstand des vorliegenden Antrags ist die wasserrechtliche Neubewertung der bestehenden Einleitungsstelle RÜ A3 auf Grundlage der Überrechnung des Mischwasserkanalnetzes nach DWA-A 102-2/BWK-A 3-2 nach dem vereinfachten Verfahren.

Bauliche Änderungen sind nicht Gegenstand dieses Antrags.

Die Neuberechnung ergibt für das RÜB Zeholfing einen maßgeblichen Drosselabfluss zur Kläranlage  $Q_M = 1,5$  l/s. Das hierfür rechnerisch ermittelte Speichervolumen  $V_{\text{erf}} = 38$  m³ wird durch das am Bauwerk vorhandene, anrechenbare Speichervolumen von 113 m³ abgedeckt. Der Einzelnachweis für RÜB Zeholfing ist damit erfüllt.

Es wird eine Einleitungsmenge von 1.367 l/s beantragt.



## **6 UVPG – Allgemeine Vorprüfung im Einzelfall**

### **6.1 Umweltrelevante Merkmale gem. Anlage 2, Nr. 1 UVPG**

#### **6.1.1 Allgemein**

Entsprechend dem Gesetz zur Umweltverträglichkeit sind die Wirkfaktoren des Bauvorhabens zu prüfen und zu bewerten.

Die bestehende Einleitungsstelle RÜ A3 wird im Rahmen der wasserrechtlichen Neubewertung der Mischwasserentlastungsanlagen Landau a.d. Isar auf Grundlage der Überrechnung nach DWA-A 102-2/BWK-A 3-2 neu bewertet. Der bestehende Betrieb der Anlage wird dabei nicht verändert. Es erfolgt lediglich der rechnerische Nachweis der bestehenden Einleitung nach dem aktuellen Regelwerk.

#### **6.1.2 Zusammenstellung Wirkfaktoren nach UVPG, Anlage 2, Nr.1**

##### Größe des Vorhabens:

Die rechnerische Einleitungsmenge der Einleitungsstelle RÜ A3 beträgt nach der vorliegenden Überrechnung 1.367 l/s. Im bisherigen Bescheid war eine Einleitungsmenge von 1.244 l/s zugrunde gelegt. Das Entlastungsbauwerk und der angeschlossenen Kanalquerschnitt sind seit langem baulich unverändert. Neuerschließungen im Einzugsgebiet erfolgen ausschließlich im Trennverfahren und führen somit zu keiner zusätzlichen Einleitung von Niederschlagswasser in das Mischsystem. Die Differenz zwischen den beiden Werten ist daher wohl auf eine unterschiedliche Berechnungsmethodik und nicht auf eine bauliche oder betriebliche Erweiterung zurückzuführen. Der maßgebliche Mischwasserabfluss zur Kläranlage  $Q_M$  beträgt 1,5 l/s.

##### Nutzung und Gestaltung von Wasser, Boden, Natur und Landschaft:

Die Einleitungsstelle ist Bestandteil der bestehenden, langjährig wasserrechtlich genehmigten Mischwasserkanalisation der Stadt Landau a.d. Isar. Eine Neuversiegelung oder bauliche Veränderung am Standort erfolgt nicht.

##### Abfallerzeugung:

Durch das Vorhaben entsteht kein Abfall.

##### Umweltverschmutzung und Belästigungen:

Die Einleitung von Mischwasser erfolgt ausschließlich ereignisbezogen bei Starkregenereignissen. Nach dem LfU-Merkblatt 4.4/22 ergibt sich für die Einleitungen in die Isar die Anforderungsstufe 1. Die Normalanforderungen nach DWA-A 102-2 sind somit ausreichend.

Unfallrisiko, insbesondere mit Blick auf verwendete Stoffe und Technologien:

Es handelt sich um eine bestehende, seit Jahrzehnten betriebene Anlage ohne Einsatz wassergefährdender Stoffe. Das Unfallrisiko ist als gering einzustufen.

### **6.1.3 Beurteilung der Wirkfaktoren**

Durch die wasserrechtliche Neubewertung der bestehenden Einleitungsstelle RÜ A3 werden die oben genannten Wirkfaktoren nicht negativ verändert. Zwar liegt die rechnerische Einleitungsmenge nach aktueller Berechnungsmethodik höher als im bisherigen Bescheid. Da hierfür weder eine bauliche Veränderung noch eine zusätzlich versiegelte Fläche im Mischsystem ursächlich ist, sondern eine methodisch aktualisierte Berechnung des unveränderten Bauwerks, liegt keine reale Vergrößerung der Einleitung vor.

Da die Einleitungsstelle im Bereich eines Natura 2000-Gebiets sowie eines Risiko- und Überschwemmungsgebiets liegt, sind diese Standortmerkmale nicht von vornherein als belanglos zu bewerten. Deshalb wird eine „standortbezogene Vorprüfung im Einzelfall“ durchgeführt.

## **6.2 Standortmerkmale gem. Anlage 2, Nr. 2 UVPG**

### **6.2.1 Standort des Bauvorhabens**

#### **6.2.1.1 Bestehende Nutzung des Baufeldes**

Der Standort der Einleitungsstelle RÜ A3 ist Bestandteil des bestehenden Gewässerbetts der Isar. Eine Veränderung der bestehenden Nutzung erfolgt durch das Vorhaben nicht.

#### **6.2.1.2 Reichtum, Qualität und Regenerationsfähigkeit von Wasser, Boden, Natur und Landschaft des Gebietes (Qualitätskriterien)**

Die Qualitätskriterien des Gewässerabschnitts werden durch das Vorhaben nicht verändert, da an der bestehenden Einleitungsstelle keine bauliche Maßnahme erfolgt und sich die tatsächliche Einleitungsmenge nicht erhöht.

### 6.2.1.3 Belastbarkeit der Schutzgüter unter besonderer Berücksichtigung folgender Gebiete und von Art/ Umfang des ihnen zugewiesenen Schutzes (Schutzkriterien)

#### Natura 2000- Gebiete nach § 7 Absatz 1 Nummer 8, BNatSchG:

Die Einleitungsstelle liegt im Bereich des FFH-Gebiets 7243-301 „Untere Isar zwischen Landau und Plattling“.

#### Naturschutzgebiete nach § 23, BNatSchG:

Das Vorhaben liegt nicht in einem Naturschutzgebiet.

#### Nationalparke und Nationale Naturmonumente nach § 24, BNatSchG:

Das Vorhaben liegt nicht im Bereich eines Nationalparks oder eines nationalen Naturmonuments.

#### Biosphärenreservate und Landschaftsschutzgebiete gem. §§ 25 und 26, BNatSchG:

Das Vorhaben liegt nicht im Bereich eines Biosphärenreservats oder eines Landschaftsschutzgebiets.

#### Naturdenkmäler nach § 28 , BNatSchG:

Bei der betrachteten Einleitungsstelle sind keine Naturdenkmäler vorhanden.

#### Gesetzlich geschützte Biotope nach § 30, BNatSchG:

Bei der betrachteten Einleitungsstelle sind keine gesetzlich geschützten Biotope vorhanden.

#### Wasserschutzgebiete nach § 51, WHG:

Bei der betrachteten Einleitungsstelle sind keine Wasserschutzgebiete vorhanden.

#### Heilquellenschutzgebiet nach §53, Abs. 4, WHG:

Bei der betrachteten Einleitungsstelle sind keine Heilquellenschutzgebiete vorhanden.

Risikogebiete nach § 73, Abs. 1, WHG:

Zur Einstufung als Risikogebiet wird die Kombination der Wahrscheinlichkeit des Eintritts eines Hochwasserereignisses mit den möglichen nachteiligen Hochwasserfolgen betrachtet. Das betrachtete Baufeld ist als Risikogebiet einzustufen.

Überschwemmungsgebiete nach § 76, WHG:

Das betrachtete Baufeld liegt in einem festgesetzten Überschwemmungsgebiet.

Gebiete, in den Umweltqualitätsnormen gem. EU-Richtlinien bereits überschritten sind:

Im Baufeld sind keine Gebiete, in denen Umweltqualitätsnormen bereits überschritten sind, vorhanden.

Gebiete mit hoher Bevölkerungsdichte im Sinne § 2, Abs. 2, Nr. 2 ROG:

Im Baufeld sind keine Gebiete mit hoher Bevölkerungsdichte vorhanden.

Erfasste Denkmäler, Ensemble, Bodendenkmäler, archäologische Befunde:

Im Baufeld sind keine Bodendenkmäler oder archäologischen Befunde erfasst.

## **6.3 Abschätzung der möglichen Auswirkungen**

### **6.3.1 Ausmaß der Auswirkungen**

Geographisches Gebiet:

Die Auswirkung der Einleitung beschränkt sich auf den unmittelbaren Nahbereich der Einleitungsstelle RÜ A3 im Gewässer Isar. Etwa 5 km oberhalb der Einleitungsstelle befindet sich eine Messstelle. Die Isar ist an der Messstelle als Fluss mit einem mittleren Niedrigwasserabfluss (MNQ) von 87,7 m³/s eingestuft, sodass eine rasche Verdünnung und Vermischung des eingeleiteten Mischwassers erfolgt.

Betroffene Bevölkerung:

Im Bereich der Einleitungsstelle liegt keine Fläche mit hoher Bevölkerungsdichte vor. Eine unmittelbare Betroffenheit der Bevölkerung ist nicht gegeben.



### **6.3.2 Ausmaß mit grenzüberschreitendem Charakter der Auswirkungen entfällt**

### **6.3.3 Schwere und Komplexität der Auswirkungen**

Die Einleitungsstelle RÜ A3 liegt sowohl in einem Risikogebiet nach § 73 Abs. 1 WHG als auch einem festgesetzten Überschwemmungsgebiet nach § 76 WHG. Beide Einstufungen beruhen auf der Lage im Hochwasserabflussbereich der Isar.

Die Überlaufschwelle des Entlastungsbauwerks liegt mit 336,02 m ü. NN oberhalb des maßgebenden Hochwasserstands HQ 100 der Isar von 335,00 m ü. NN. Ein Rückstau in den Zulaufkanal oder in angeschlossene Hausanschlüsse ist dadurch ausgeschlossen. Eine gesonderte Rückstausicherung ist nicht erforderlich.

Unter Berücksichtigung dieser bestehenden baulichen Gegebenheiten ist die Schwere der möglichen Auswirkungen durch die Lage im Risiko- und Überschwemmungsgebiet als gering einzustufen. Da mit dem vorliegenden Antrag zudem keine bauliche Veränderung des Bauwerks verbunden ist, ergibt sich hieraus keine zusätzliche Beeinträchtigung gegenüber dem bestehenden genehmigten Zustand.

### **6.3.4 Wahrscheinlichkeit der Auswirkungen**

Eine Einleitung von Mischwasser aus RÜ A3 in die Isar erfolgt nur bei Starkregenereignissen. Häufigkeit und Umfang der Einleitung werden durch das vorliegende Vorhaben nicht verändert.

### **6.3.5 Dauer, Häufigkeit und Reversibilität der Auswirkungen**

Die Einleitung ist ereignisbezogen und zeitlich auf die Dauer des Regenereignisses begrenzt. Nach Abklingen des Niederschlagsereignisses endet die Einleitung. Nachteilige Auswirkungen auf das Gewässer sind nicht dauerhaft, sondern klingen mit dem Ereignis ab.

## **6.4 Ergebnis der Vorprüfung nach UVPG**

Als Ergebnis der Vorprüfung nach UVPG ergibt sich:

Es ist keine Umweltverträglichkeitsprüfung erforderlich!

## **7 Auswirkungen des Vorhabens**

Da mit dem vorliegenden Antrag keine bauliche Veränderung des Entlastungsbauwerks RÜ A3 verbunden ist, sind keine negativen Begleiterscheinungen für Natur, Gewässer, Landschaftsbild, Land- und Forstwirtschaft, benachbarte Grundstücke sowie Bevölkerung zu erwarten. Die Lage der Einleitungsstelle im Bereich des FFH-Gebiets 7243-301 sowie im Risiko- und Überschwemmungsgebiet der Isar wurde berücksichtigt. Eine zusätzliche Beeinträchtigung gegenüber dem bestehenden Zustand ergibt sich hieraus nicht.

Die Rechte Dritter, alte Rechte und Befugnisse werden durch das Bauvorhaben nicht berührt.

## **8 Wartung und Verwaltung der Anlage**

Die Wartung und Verwaltung der Mischwasserentlastungsanlage RÜ A3 und der dazugehörigen Einleitungsstelle RÜ A3 wird von den Stadtwerken Landau a.d. Isar als Betreiber wahrgenommen.

## **1 Vorhabensträger**

Die Postanschrift lautet: Stadtwerke Landau a.d. Isar  
vertr. durch Werkleiter Thomas Merkl  
Maria-Ward-Platz 1  
94405 Landau a.d. Isar

Sachbearbeiter: Edenhofer Patrick  
Tel.: +49 9951 / 955 - 430  
E-Mail: patrick.edenhofer@stadtwerke.landau-isar.de

## **2 Zweck des Vorhabens**

Der Vorhabensträger beantragt im Rahmen des wasserrechtlichen Verfahrens für die

„Überrechnung der Mischwasserentlastungsanlagen Landau a.d. Isar“

die Einleitung von Mischwasser aus dem Entlastungsbauwerk RÜB Kläranlage in die Isar.

Die Grundlage hierfür ist die Überrechnung des Mischwasserkanalnetzes nach DWA-A 102-2/BWK-A 3-2. Die vorliegende allgemeine Vorprüfung des Einzelfalls nach § 7 Abs. 1 UVPg dient der Feststellung, ob für die Einleitungsstelle RÜB/KA eine Umweltverträglichkeitsprüfung durchzuführen ist.

## **3 Lage des Bauvorhabens**

Die Stadt Landau a.d. Isar liegt im Landkreis Dingolfing – Landau beiderseits der Isar. Das Entlastungsbauwerk RÜB Kläranlage befindet sich rechts der Isar auf dem Gelände der Kläranlage mit der Hausnummer Klärwerkstraße 11, mit den Koordinaten  $x = 772.722$ ,  $y = 5.398.204$  (UTM32/ETRS89). Die zugehörige Einleitungsstelle liegt am Gewässer Isar, Fl.Nr. 1017/2, Gemarkung Landau a.d. Isar, mit den Koordinaten  $x = 772.747$ ,  $y = 5.398.382$ .

## **4 Bestehende Verhältnisse**

Am Zulauf zur Kläranlage Landau a.d. Isar befindet sich ein kombiniertes Zulauf- und Entlastungsbauwerk. Bei Trockenwetter fließt das Mischwasser direkt an dem

Regenüberlaufbecken vorbei zur Kläranlage. Bei Regenereignissen kommt es aufgrund des gedrosselten Zulaufs zur Kläranlage zu einem Aufstau im Zulaufbauwerk. Bei Erreichen eines Wasserspiegels von 336,54 m ü. NN wird das Mischwasser über eine Schwelle in das seitlich angeordnete Regenüberlaufbecken abgeschlagen.

Dem Regenüberlaufbecken ist ein Stauraumkanal mit untenliegender Entlastung vorgelagert. Das geometrische Volumen des Stauraumkanals beträgt 136 m<sup>3</sup>. Gemäß DWA-A 102-2 ist das anrechenbare Speichervolumen bei einer SKU durch den Faktor 1,5 zu dividieren, woraus sich ein anrechenbares Volumen von 91 m<sup>3</sup> ergibt. Das Regenüberlaufbecken selbst verfügt über ein Volumen von 1.300 m<sup>3</sup>, das vollständig anrechenbar ist. Das gesamte anrechenbare Speichervolumen beträgt somit 1.391 m<sup>3</sup>.

Am Ende des Beckens befindet sich eine Überlaufschwelle auf einer Höhe von 335,92 m ü. NN, über die das Mischwasser bei Vollenfüllung abgeschlagen wird. Anders als bei den übrigen Entlastungsanlagen erfolgt die Ableitung in die Isar nicht im freien Gefälle: die Kläranlage liegt landseitig eines Hochwasserdammes, sodass der Überlaufabfluss über Wasserförderschnecken angehoben werden muss, bevor er in den Entlastungskanal zur Isar gelangt. Eine kanaltechnische Verbindung zwischen dem Entlastungskanal und den Reinigungsanlagen der Kläranlage besteht nicht.

Der Mischwasserabfluss zur Kläranlage beträgt  $Q_M = 216,5$  l/s.

Zusätzlich zum beschriebenen Regenüberlaufbecken ist am Zulaufbauwerk ein Notüberlauf auf einer Höhe von 337,15 m ü. NN vorhanden, der bei außergewöhnlichen Belastungssituationen oder drohender Überlastung der Kläranlage über einen separaten Notentlastungskanal in den Mühlbach entlastet. Diese Notentlastung ist nicht Gegenstand des vorliegenden Antrags und wird hier nur zum Verständnis der Funktionsweise des Gesamtbauwerks erwähnt.

Der Entlastungskanal vom RÜB Kläranlage ist als Kreisprofil DN 1000 ausgeführt und mündet in die Isar ca. 1.100 m flussabwärts der Isarbrücke auf der rechten Uferseite.

## 5 Art und Umfang des Bauvorhabens

Gegenstand des vorliegenden Antrags ist die wasserrechtliche Neubewertung der bestehenden Einleitungsstelle RÜB/KA auf Grundlage der Überrechnung des Mischwasserkanalnetzes nach DWA-A 102-2/BWK-A 3-2 nach dem vereinfachten Verfahren.

Bauliche Änderungen sind nicht Gegenstand dieses Antrags.

Die Neuberechnung ergibt für das am RÜB Kläranlage zusammenlaufende Gesamtgebiet einen maßgeblichen Drosselabfluss zur Kläranlage von  $Q_M = 216,5$  l/s. Das hierfür rechnerisch erforderliche Speichervolumen  $V_{\text{erf}} = 1.140$  m<sup>3</sup> wird durch das am Bauwerk vorhandene anrechenbare Speichervolumen von 1.391 m<sup>3</sup> abgedeckt. Der Einzelnachweis für das RÜB Kläranlage ist damit erfüllt.

Es wird eine Einleitungsmenge von 1.449 l/s beantragt.



## **6 UVPG – Allgemeine Vorprüfung im Einzelfall**

### **6.1 Umweltrelevante Merkmale gem. Anlage 2, Nr. 1 UVPG**

#### **6.1.1 Allgemein**

Entsprechend dem Gesetz zur Umweltverträglichkeit sind die Wirkfaktoren des Bauvorhabens zu prüfen und zu bewerten.

Die bestehende Einleitungsstelle RÜB/KA wird im Rahmen der wasserrechtlichen Neubewertung der Mischwasserentlastungsanlagen Landau a.d. Isar auf Grundlage der Überrechnung nach DWA-A 102-2/BWK-A 3-2 neu bewertet. Der bestehende Betrieb der Anlage wird dabei nicht verändert. Es erfolgt lediglich der rechnerische Nachweis der bestehenden Einleitung nach dem aktuellen Regelwerk.

#### **6.1.2 Zusammenstellung Wirkfaktoren nach UVPG, Anlage 2, Nr.1**

##### Größe des Vorhabens:

Die rechnerische Einleitungsmenge der Einleitungsstelle RÜB/KA beträgt nach der vorliegenden Überrechnung 1.449 l/s. Das Entlastungsbauwerk und der angeschlossene Kanalquerschnitt sind seit langem baulich unverändert. Neuerschließungen im Einzugsgebiet erfolgen ausschließlich im Trennverfahren und führen somit zu keiner zusätzlichen Einleitung von Niederschlagswasser in das Mischsystem. Der maßgebliche Mischwasserabfluss zur Kläranlage  $Q_M$  beträgt 216,5 l/s.

##### Nutzung und Gestaltung von Wasser, Boden, Natur und Landschaft:

Die Einleitungsstelle ist Bestandteil der bestehenden, langjährig wasserrechtlich genehmigten Mischwasserkanalisation der Stadt Landau a.d. Isar. Eine Neuversiegelung oder bauliche Veränderung am Standort erfolgt nicht.

##### Abfallerzeugung:

Durch das Vorhaben entsteht kein Abfall.

##### Umweltverschmutzung und Belästigungen:

Die Einleitung von Mischwasser erfolgt ausschließlich ereignisbezogen bei Starkregenereignissen. Nach dem LfU-Merkblatt 4.4/22 ergibt sich für die Einleitungen

in die Isar die Anforderungsstufe 1. Die Normalanforderungen nach DWA-A 102-2 sind somit ausreichend.

Unfallrisiko, insbesondere mit Blick auf verwendete Stoffe und Technologien:

Es handelt sich um eine bestehende, seit Jahrzehnten betriebene Anlage ohne Einsatz wassergefährdender Stoffe. Das Unfallrisiko ist als gering einzustufen.

### **6.1.3 Beurteilung der Wirkfaktoren**

Durch die wasserrechtliche Neubewertung der bestehenden Einleitungsstelle RÜB/KA werden die oben genannten Wirkfaktoren nicht negativ verändert.

Da die Einleitungsstelle im Bereich eines Natura 2000-Gebiets sowie eines Risiko- und Überschwemmungsgebiets liegt, sind diese Standortmerkmale nicht von vornherein als belanglos zu bewerten. Deshalb wird eine „standortbezogene Vorprüfung im Einzelfall“ durchgeführt.

## **6.2 Standortmerkmale gem. Anlage 2, Nr. 2 UVPG**

### **6.2.1 Standort des Bauvorhabens**

#### **6.2.1.1 Bestehende Nutzung des Baufeldes**

Der Standort der Einleitungsstelle RÜB/KA ist Bestandteil des bestehenden Gewässerbetts der Isar. Eine Veränderung der bestehenden Nutzung erfolgt durch das Vorhaben nicht.

#### **6.2.1.2 Reichtum, Qualität und Regenerationsfähigkeit von Wasser, Boden, Natur und Landschaft des Gebietes (Qualitätskriterien)**

Die Qualitätskriterien des Gewässerabschnitts werden durch das Vorhaben nicht verändert, da an der bestehenden Einleitungsstelle keine bauliche Maßnahme erfolgt und sich die tatsächliche Einleitungsmenge nicht erhöht.

#### **6.2.1.3 Belastbarkeit der Schutzgüter unter besonderer Berücksichtigung folgender Gebiete und von Art/ Umfang des ihnen zugewiesenen Schutzes (Schutzkriterien)**

Natura 2000- Gebiete nach § 7 Absatz 1 Nummer 8, BNatSchG:

Die Einleitungsstelle liegt im Bereich des FFH-Gebiets 7243-301 „Untere Isar zwischen Landau und Plattling“.

Naturschutzgebiete nach § 23, BNatSchG:

Das Vorhaben liegt nicht in einem Naturschutzgebiet.

Nationalparke und Nationale Naturmonumente nach § 24, BNatSchG:

Das Vorhaben liegt nicht im Bereich eines Nationalparks oder eines nationalen Naturmonuments.

Biosphärenreservate und Landschaftsschutzgebiete gem. §§ 25 und 26, BNatSchG:

Das Vorhaben liegt nicht im Bereich eines Biosphärenreservats oder eines Landschaftsschutzgebiets.

Naturdenkmäler nach § 28 , BNatSchG:

Bei der betrachteten Einleitungsstelle sind keine Naturdenkmäler vorhanden.

Gesetzlich geschützte Biotope nach § 30, BNatSchG:

Bei der betrachteten Einleitungsstelle sind keine gesetzlich geschützten Biotope vorhanden.

Wasserschutzgebiete nach § 51, WHG:

Bei der betrachteten Einleitungsstelle sind keine Wasserschutzgebiete vorhanden.

Heilquellenschutzgebiet nach §53, Abs. 4, WHG:

Bei der betrachteten Einleitungsstelle sind keine Heilquellenschutzgebiete vorhanden.

Risikogebiete nach § 73, Abs. 1, WHG:

Zur Einstufung als Risikogebiet wird die Kombination der Wahrscheinlichkeit des Eintritts eines Hochwasserereignisses mit den möglichen nachteiligen Hochwasserfolgen betrachtet. Das betrachtete Baufeld ist als Risikogebiet einzustufen.

Überschwemmungsgebiete nach § 76, WHG:

Das betrachtete Bau Feld liegt in einem festgesetzten Überschwemmungsgebiet.

Gebiete, in den Umweltqualitätsnormen gem. EU-Richtlinien bereits überschritten sind:

Im Bau Feld sind keine Gebiete, in denen Umweltqualitätsnormen bereits überschritten sind, vorhanden.

Gebiete mit hoher Bevölkerungsdichte im Sinne § 2, Abs. 2, Nr. 2 ROG:

Im Bau Feld sind keine Gebiete mit hoher Bevölkerungsdichte vorhanden.

Erfasste Denkmäler, Ensemble, Bodendenkmäler, archäologische Befunde:

Im Bau Feld sind keine Bodendenkmäler oder archäologischen Befunde erfasst.

## **6.3 Abschätzung der möglichen Auswirkungen**

### **6.3.1 Ausmaß der Auswirkungen**

Geographisches Gebiet:

Die Auswirkung der Einleitung beschränkt sich auf den unmittelbaren Nahbereich der Einleitungsstelle RÜB/KA im Gewässer Isar. Die Isar ist im betrachteten Abschnitt als Fluss mit einem mittleren Niedrigwasserabfluss (MNQ) von 87,7 m³/s eingestuft, sodass eine rasche Verdünnung und Vermischung des eingeleiteten Mischwassers erfolgt.

Betroffene Bevölkerung:

Im Bereich der Einleitungsstelle liegt keine Fläche mit hoher Bevölkerungsdichte vor. Eine unmittelbare Betroffenheit der Bevölkerung ist nicht gegeben.

### **6.3.2 Ausmaß mit grenzüberschreitendem Charakter der Auswirkungen**

entfällt



### **6.3.3 Schwere und Komplexität der Auswirkungen**

Die Einleitungsstelle RÜB/KA liegt sowohl in einem Risikogebiet nach § 73 Abs. 1 WHG als auch einem festgesetzten Überschwemmungsgebiet nach § 76 WHG. Beide Einstufungen beruhen auf der Lage im Hochwasserabflussbereich der Isar.

Die Kläranlage liegt landseitig eines Hochwasserdammes und der Entlastungskanal zur Isar beginnt erst nach den Wasserförderschnecken, über die der Überlaufabfluss angehoben wird. Eine kanaltechnische Verbindung zwischen dem Entlastungskanal und den Reinigungsanlagen der Kläranlage besteht nicht. Der Hochwasserschutz dieser Anlage ist somit an die Funktionsfähigkeit der Wasserförderschnecken gebunden.

Unter Berücksichtigung dieser bestehenden baulichen Gegebenheiten ist die Schwere der möglichen Auswirkungen durch die Lage im Risiko- und Überschwemmungsgebiet als gering einzustufen. Da mit dem vorliegenden Antrag zudem keine bauliche Veränderung des Bauwerks verbunden ist, ergibt sich hieraus keine zusätzliche Beeinträchtigung gegenüber dem bestehenden genehmigten Zustand.

### **6.3.4 Wahrscheinlichkeit der Auswirkungen**

Eine Einleitung von Mischwasser aus RÜB/KA in die Isar erfolgt nur bei Starkregenereignissen. Häufigkeit und Umfang der Einleitung werden durch das vorliegende Vorhaben nicht verändert.

### **6.3.5 Dauer, Häufigkeit und Reversibilität der Auswirkungen**

Die Einleitung ist ereignisbezogen und zeitlich auf die Dauer des Regenereignisses begrenzt. Nach Abklingen des Niederschlagsereignisses endet die Einleitung. Nachteilige Auswirkungen auf das Gewässer sind nicht dauerhaft, sondern klingen mit dem Ereignis ab.

## **6.4 Ergebnis der Vorprüfung nach UVPG**

Als Ergebnis der Vorprüfung nach UVPG ergibt sich:

Es ist keine Umweltverträglichkeitsprüfung erforderlich!

## **7 Auswirkungen des Vorhabens**

Da mit dem vorliegenden Antrag keine bauliche Veränderung des Entlastungsbauwerks RÜB Kläranlage verbunden ist, sind keine negativen Begleiterscheinungen für Natur, Gewässer, Landschaftsbild, Land- und Forstwirtschaft, benachbarte Grundstücke sowie Bevölkerung zu erwarten. Die Lage der Einleitungsstelle im Bereich des FFH-Gebiets 7243-301 sowie im Risiko- und Überschwemmungsgebiet der Isar wurde berücksichtigt. Eine zusätzliche Beeinträchtigung gegenüber dem bestehenden Zustand ergibt sich hieraus nicht.

Die Rechte Dritter, alte Rechte und Befugnisse werden durch das Bauvorhaben nicht berührt.

## **8 Wartung und Verwaltung der Anlage**


Die Wartung und Verwaltung der Mischwasserentlastungsanlage RÜB Kläranlage und der dazugehörigen Einleitungsstelle RÜB/KA wird von den Stadtwerken Landau a.d. Isar als Betreiber wahrgenommen.

# RÜ I

Anlagentyp: Springüberlauf

Betreiber: Stadtwerke Landau a.d. Isar

## Übersichtslageplan

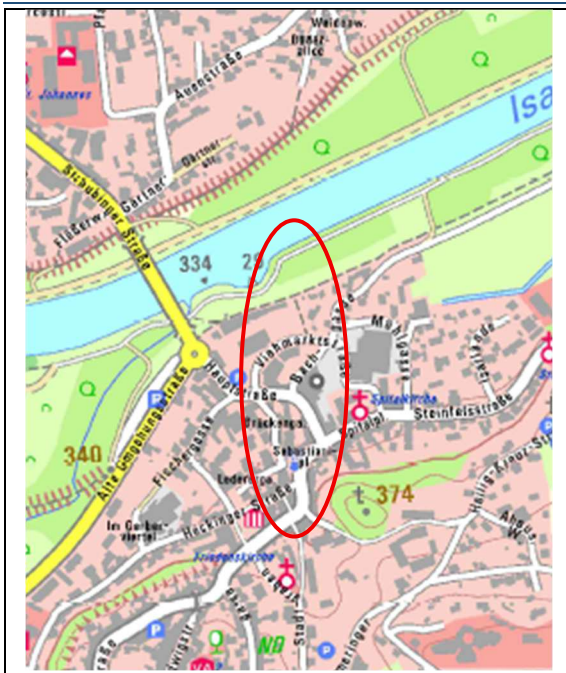

## Lage Entlastungsbauwerk (UTM32 / ETRS89)

Ostwert [m]: 771.949

Nordwert [m]: 5.397.634

## Lage Einleitungsstelle (UTM32 / ETRS89)

Ostwert [m]: 771.915

Nordwert [m]: 5.397.978

Vorfluter: Isar

Flurnummer / Gemarkung: 631, Landau a.d. Isar

## Bemessungswerte

$Q_r$  – Entlastungsabfluss zum Vorfluter [l/s]: 5.125 l/s

$Q_M$  – Drosselabfluss zur Kläranlage [l/s]: 24 l/s

$V_{\text{vorh}}$  – vorhandenes Speichervolumen [m³]: 0 m³

## Lagebeschreibung

Rechts der Isar

Nahe Hauptstraße 89


## Bemerkungen

Springüberlauf -> keine Schwelle, bzw. Stauvolumen vorhanden

## Foto der Einleitungsstelle



## Größerer Lageplan (Detailausschnitt)

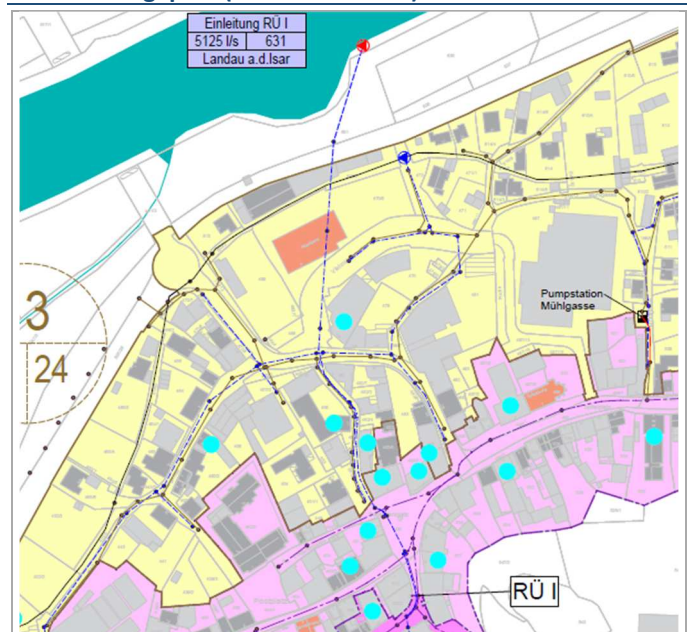




## RÜ II

Anlagentyp: Springüberlauf

Betreiber: Stadtwerke Landau a.d. Isar

### Übersichtslageplan

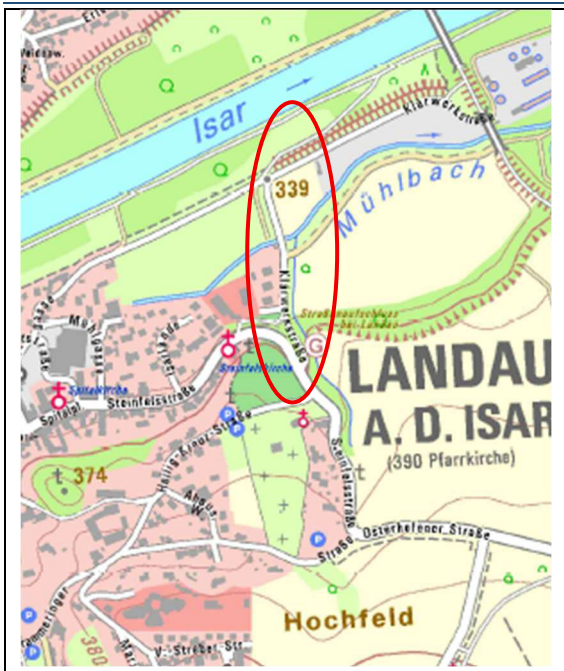

### Lage Entlastungsbauwerk (UTM32 / ETRS89)

Ostwert [m]: 772.406

Nordwert [m]: 5.397.831

### Lage Einleitungsstelle (UTM32 / ETRS89)

Ostwert [m]: 772.328

Nordwert [m]: 5.398.181

Vorfluter: Isar

Flurnummer / Gemarkung: 630, Landau a.d. Isar

### Bemessungswerte

$Q_r$  – Entlastungsabfluss zum Vorfluter [l/s]: 2.647 l/s

$Q_M$  – Drosselabfluss zur Kläranlage [l/s]: 7 l/s

$V_{\text{vorh}}$  – vorhandenes Speichervolumen [m³]: 0 m³

### Lagebeschreibung

Rechts der Isar

Kreuzung Klärwerkstraße/Steinfelsstraße


### Bemerkungen

Springüberlauf -> keine Schwelle, bzw. Stauvolumen vorhanden

### Foto der Einleitungsstelle



### Größerer Lageplan (Detailausschnitt)

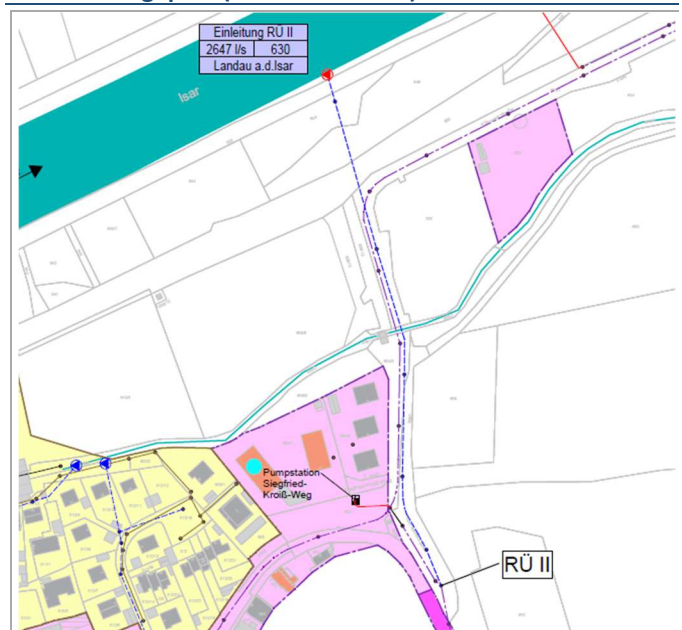




## RÜ III

Anlagentyp: Schacht mit beidseitiger Überlaufschwelle

Betreiber: Stadtwerke Landau a.d. Isar

### Übersichtslageplan

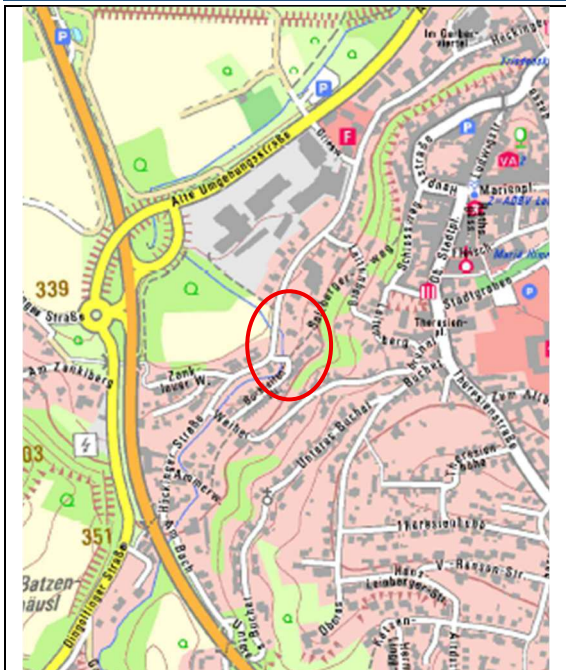

### Lage Entlastungsbauwerk (UTM32 / ETRS89)

Ostwert [m]: 771.430

Nordwert [m]: 5.397.089

### Lage Einleitungsstelle (UTM32 / ETRS89)

Ostwert [m]: 771.427

Nordwert [m]: 5.397.135

Vorfluter: Ammerbach

Flurnummer / Gemarkung: 863, Landau a.d. Isar

### Bemessungswerte

$Q_R$  – Entlastungsabfluss zum Vorfluter [l/s]: 2.287 l/s

$Q_M$  – Drosselabfluss zur Kläranlage [l/s]: 24 l/s

$V_{\text{vorh}}$  – vorhandenes Speichervolumen [m<sup>3</sup>]: 14 m<sup>3</sup>

### Lagebeschreibung

Rechts der Isar

Nahe Höckinger Straße 100


### Bemerkungen

Überlaufschwelle mit anrechenbarem SKU

### Foto der Einleitungsstelle



### Größerer Lageplan (Detailausschnitt)

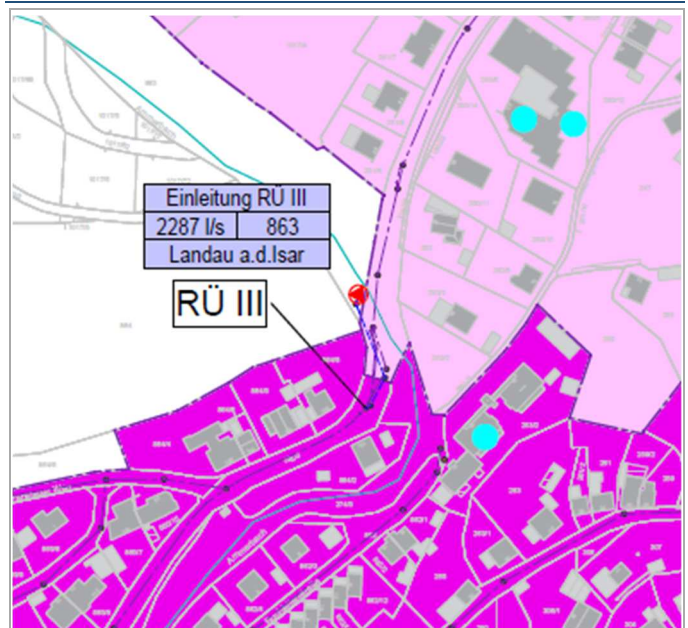


# RÜB Links der Isar

Anlagentyp: RÜB

Betreiber: Stadtwerke Landau a.d. Isar

## Übersichtslageplan

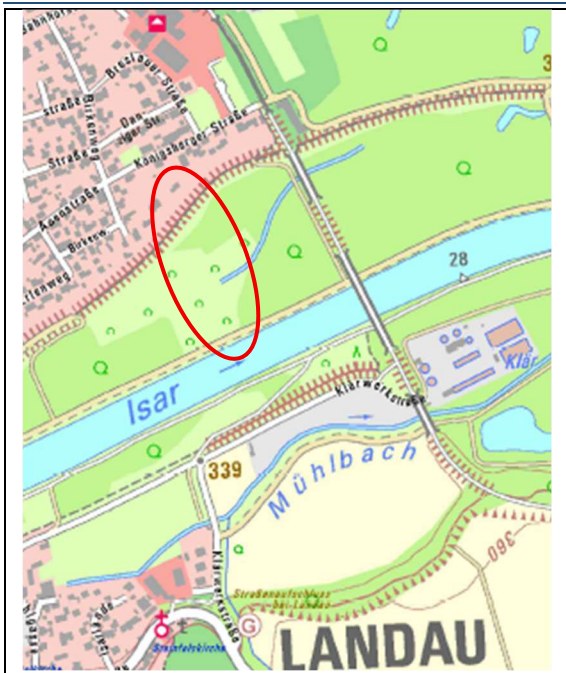

## Lage Entlastungsbauwerk (UTM32 / ETRS89)

Ostwert [m]: 772.300

Nordwert [m]: 5.398.544

## Lage Einleitungsstelle (UTM32 / ETRS89)

Ostwert [m]: 772.465

Nordwert [m]: 5.398.322

Vorfluter: Isar

Flurnummer / Gemarkung: 1017/2, Landau a.d. Isar

## Bemessungswerte

$Q_r$  – Entlastungsabfluss zum Vorfluter [l/s]: 7.838 l/s

$Q_M$  – Drosselabfluss zur Kläranlage [l/s]: 134 l/s

$V_{\text{vorrh}}$  – vorhandenes Speichervolumen [m<sup>3</sup>]: 1.060 m<sup>3</sup>

## Lagebeschreibung

Links der Isar

Nahe Königsberger Straße Hausnummer 8


## Bemerkungen

Schöpfwerk mit Fangbecken und vorgelagertem SKU; Trockenwetter über Pumpen unter Isar zur Klärwerkstraße Richtung Kläranlage

## Foto der Einleitungsstelle



## Größerer Lageplan (Detailausschnitt)

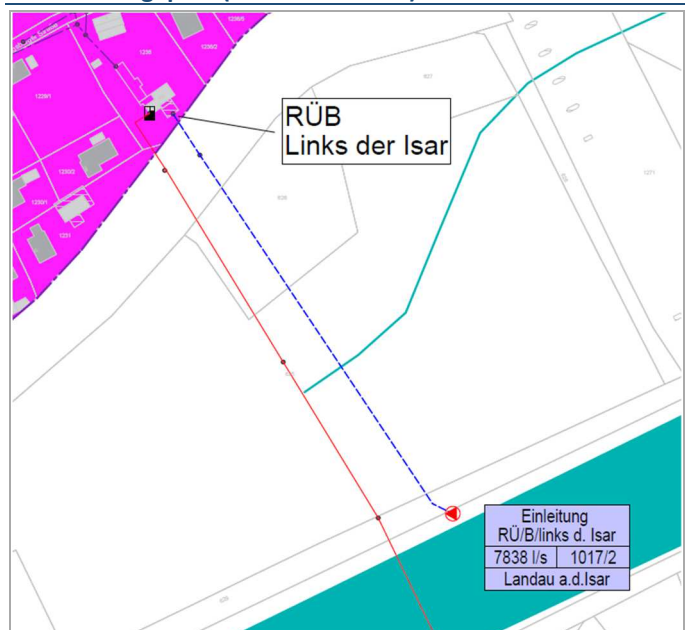




# RÜB Zeholfing

Anlagentyp: RÜB

Betreiber: Stadtwerke Landau a.d. Isar

## Übersichtslageplan

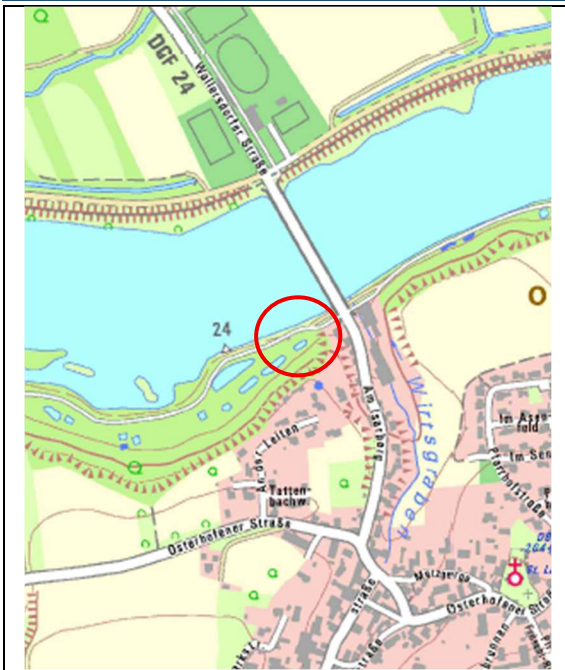

## Lage Entlastungsbauwerk (UTM32 / ETRS89)

Ostwert [m]: 776.628

Nordwert [m]: 5.399.560

## Lage Einleitungsstelle (UTM32 / ETRS89)

Ostwert [m]: 776.619

Nordwert [m]: 5.399.576

Vorfluter: Isar

Flurnummer / Gemarkung: 3550/1, Zeholfing

## Bemessungswerte

$Q_r$  – Entlastungsabfluss zum Vorfluter [l/s]: 1.367 l/s

$Q_M$  – Drosselabfluss zur Kläranlage [l/s]: 1,5 l/s

$V_{\text{vorh}}$  – vorhandenes Speichervolumen [m³]: 113 m³

## Lagebeschreibung

Rechts der Isar

Am rechten Ufer, westlich der Kreisstraße DGF 24


## Bemerkungen

Pumpstation mit vorgelagertem Fangbecken und SKU

## Foto der Einleitungsstelle



## Größerer Lageplan (Detailausschnitt)

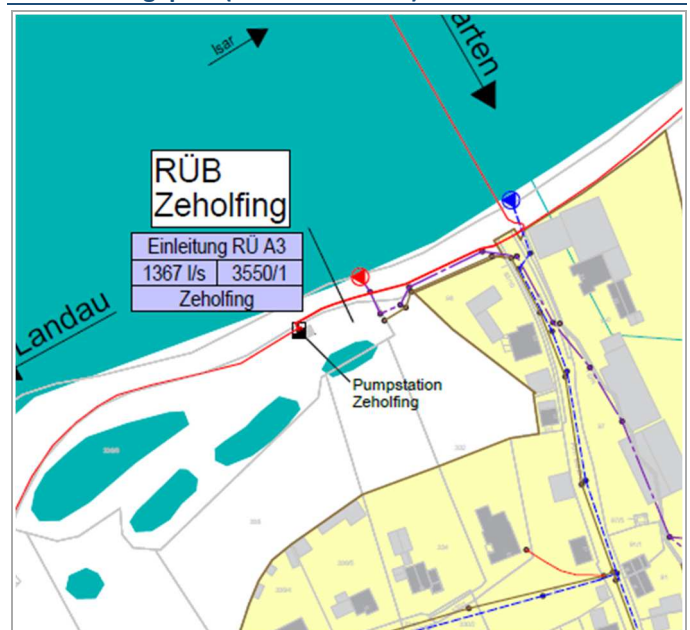


# RÜB Kläranlage

Anlagentyp: RÜB mit Fangbecken

Betreiber: Stadtwerke Landau a.d. Isar

## Übersichtslageplan

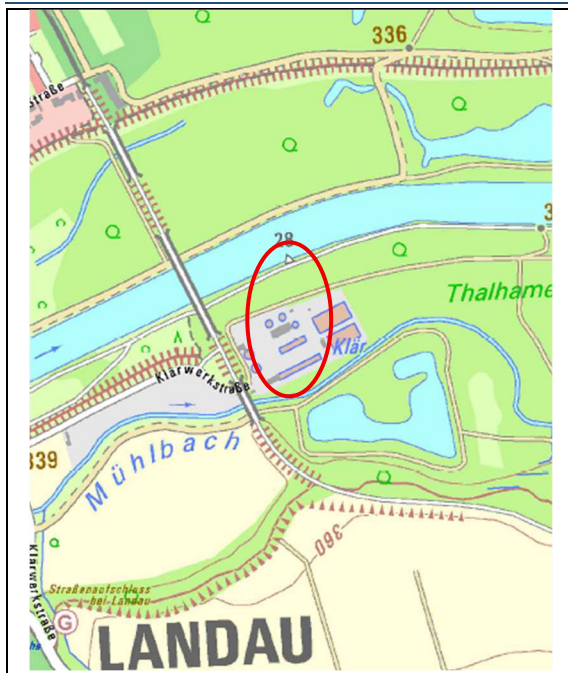

## Lage Entlastungsbauwerk (UTM32 / ETRS89)

Ostwert [m]: 772.722

Nordwert [m]: 5.398.204

## Lage Einleitungsstelle (UTM32 / ETRS89)

Ostwert [m]: 772.747

Nordwert [m]: 5.398.382

Vorfluter: Isar

Flurnummer / Gemarkung: 1017/2, Landau a.d. Isar

## Bemessungswerte

$Q_r$  – Entlastungsabfluss zum Vorfluter [l/s]: 1.449 l/s

$Q_M$  – Drosselabfluss zur Kläranlage [l/s]: 216,5 l/s

$V_{\text{vorh}}$  – vorhandenes Speichervolumen [m³]: 1391 m³

## Lagebeschreibung

Rechts der Isar

Zulauf zur Kläranlage


## Bemerkungen

Überlaufbauwerk in RÜB und Notentlastung in Mühlbach mit vorgelagertem SKU

## Foto der Einleitungsstelle



## Größerer Lageplan (Detailausschnitt)

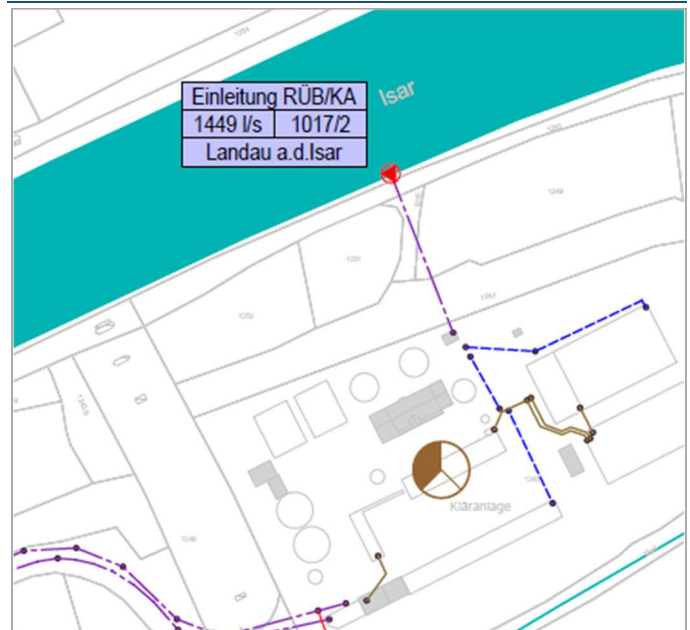



# Stadtwerke Landau a.d. Isar - Überrechnung MW-Kanal LAN

## Zusammenstellung der Einleitungen



| Entwässerungsbereich                          |                        |   |            |                     | Einleitungskanal                                    |                                                                                       | Vorfluter                                                                                          |                                                                                  |
|-----------------------------------------------|------------------------|---|------------|---------------------|-----------------------------------------------------|---------------------------------------------------------------------------------------|---|----------------------------------------------------------------------------------|
| Lfd.Nr.<br>der<br>Einlei-<br>tungs-<br>stelle | Be-<br>zeich-<br>nung  | Ortsteil<br>Lage<br>Fläche des Einzugsgebietes (ha)<br>Zum Abfluß beitragende<br>Fläche A <sub>u</sub> (ha) | Flurnummer | Gemarkung           | Einleitungs-<br>menge<br><br>Q <sub>max</sub> (l/s) | DN (mm)<br>Gefälle J <sub>s</sub><br>Q <sub>RÜ</sub> (l/s)<br>Q <sub>voll</sub> (l/s) | Name<br>Einleitungsstelle<br>Niederschlagsgebiet F <sub>N</sub><br>(km <sup>2</sup> )<br>MNQ (l/s) | Bemerkungen                                                                      |
| 1                                             | 2                      | 3   | 4          | 5                   | 6                                                   | 7                                                                                     | 8                                                                                                  | 9                                                                                |
| 1                                             | RÜ I                   | Landau a.d. Isar<br>bei Viehmarktstraße<br>A <sub>ges</sub> = 67,07<br>A <sub>u</sub> = 35,99               | 631        | Landau<br>a.d. Isar | Q <sub>max</sub> = 5125 l/s                         | B 1000/1400<br>4,3 ‰<br>----<br>----                                                  | Isar<br>rechtes Ufer                                                                               | genehmigt bis 31.12.2036<br><br>Abschlag Mischwasser                             |
| 2                                             | RÜ II                  | Landau a.d. Isar<br>bei Klärwerkstraße<br>A <sub>ges</sub> = 29,90<br>A <sub>u</sub> = 13,46                | 630        | Landau<br>a.d. Isar | Q <sub>max</sub> = 2647 l/s                         | SB 1200/1500<br>20,76 ‰<br>----<br>----                                               | Isar<br>rechtes Ufer                                                                               | genehmigt bis 31.12.2036<br><br>Abschlag Mischwasser                             |
| 3                                             | RÜ III                 | Landau a.d. Isar<br>bei Höckinger Straße<br>A <sub>ges</sub> = 60,25<br>A <sub>u</sub> = 27,11              | 863        | Landau<br>a.d. Isar | Q <sub>max</sub> = 2287 l/s                         | B 800<br>35,45 ‰<br>----<br>----                                                      | Ammerbach<br>rechtes Ufer                                                                          | genehmigt bis 31.12.2036<br><br>Abschlag Mischwasser<br>Rückhaltung erforderlich |
| 4                                             | RÜ/B/<br>links d. Isar | Landau a.d. Isar<br>bei Königsberger Straße<br>A <sub>ges</sub> = 178,27<br>A <sub>u</sub> = 114,63         | 1017/2     | Landau<br>a.d. Isar | Q <sub>max</sub> = 7838 l/s                         | SB 1500/2000<br>1,01 ‰<br>----<br>----                                                | Isar<br>linkes Ufer                                                                                | genehmigt bis 31.12.2026<br><br>Abschlag Mischwasser                             |
| 5                                             | RÜ A3                  | Zeholfing<br>bei Pumpstation<br>A <sub>ges</sub> = 14,04<br>A <sub>u</sub> = 6,95                           | 3550/1     | Zeholfing           | Q <sub>max</sub> = 1367 l/s                         | B 1000<br>3,85 ‰                                                                      | Isar<br>rechtes Ufer                                                                               | genehmigt bis 31.12.2026<br><br>Abschlag Mischwasser                             |
| 6                                             | RÜB/KA                 | Landau a.d. Isar<br>bei Kläranlage<br>A <sub>ges</sub> = 17,46<br>A <sub>u</sub> = 11,00                    | 1017/2     | Landau<br>a.d. Isar | Q <sub>max</sub> = 1449 l/s                         | SB 1000<br>3,80 ‰                                                                     | Isar<br>rechtes Ufer                                                                               | genehmigt bis 31.12.2026<br><br>Abschlag Mischwasser                             |