


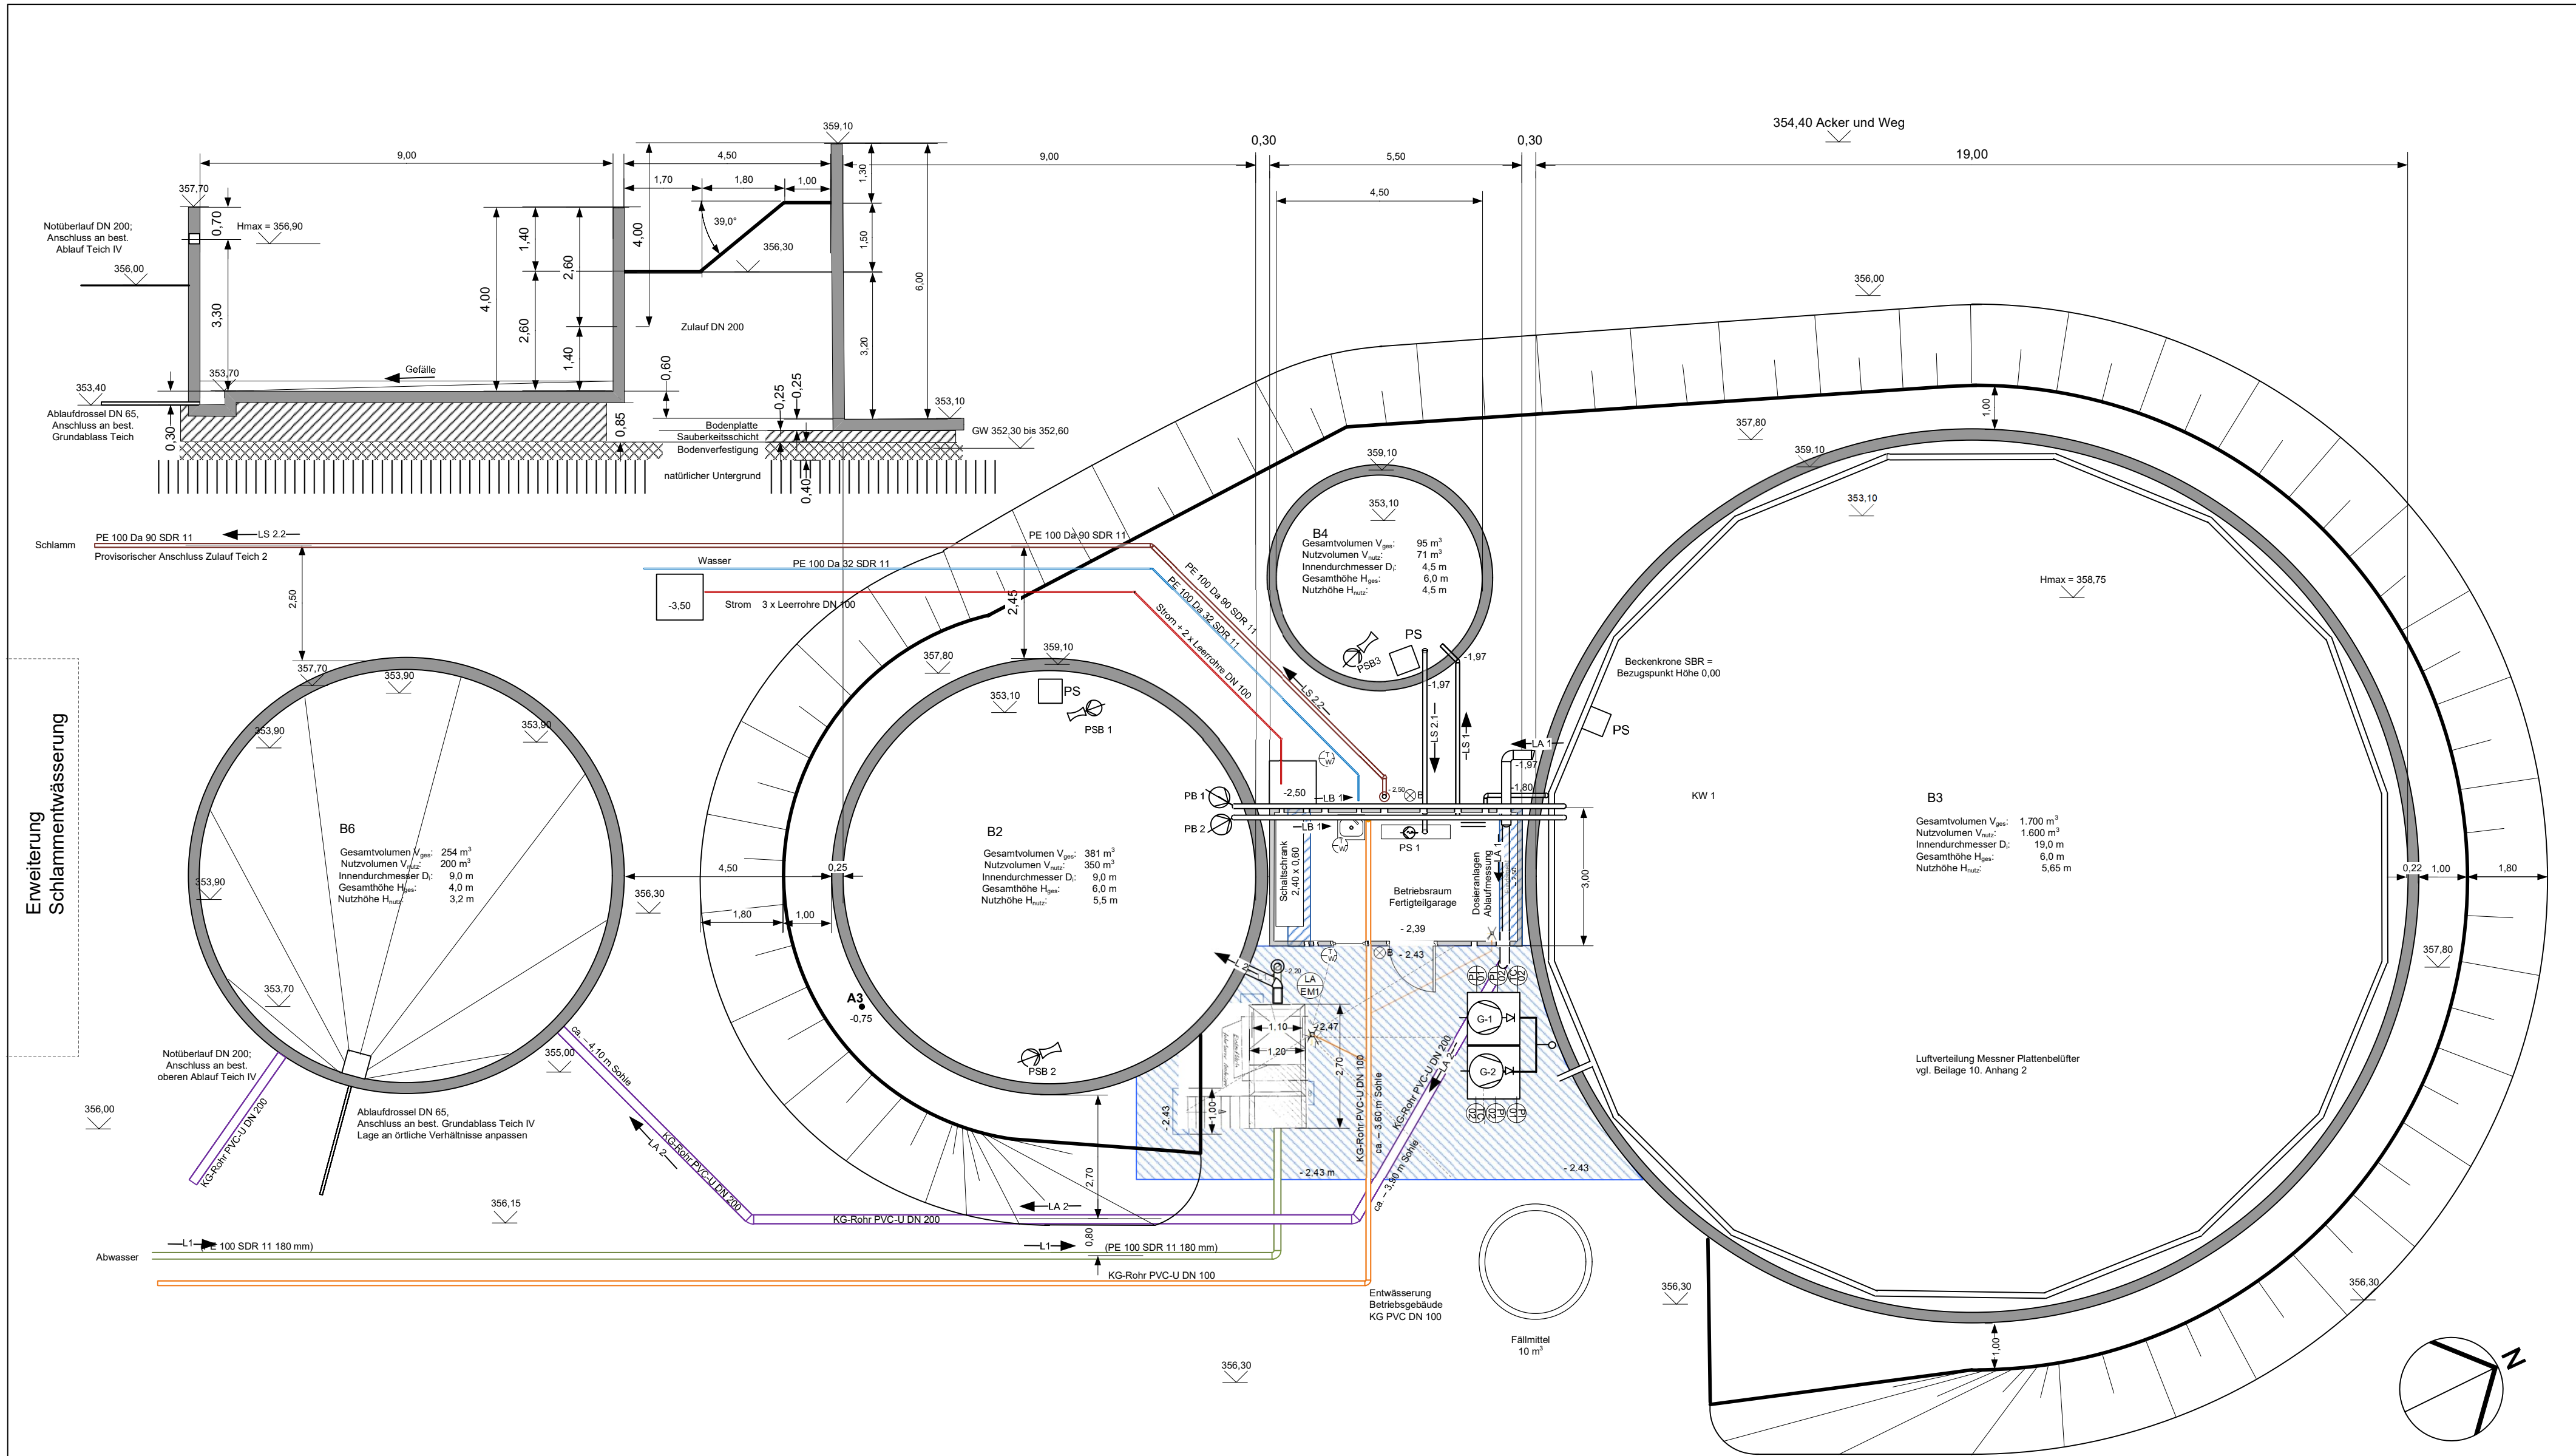

Abwasser König Am Wiesengrund 20 91732 Merkendorf Tel.: 09826/991460 E-Mail: info@abwasser-koenig.de	Projekt: Abwasseranlage Gräfliche Brauerei Arco-Valley GmbH & Co. KG				
	Benennung: Grundriss Kläranlage				
 Erwin König, Abwasser König	GRÖSSE	Datum	Beilage 9		REV.
	A2	17.07.2026			1
	MASSSTAB 1 : 100			BLATT	1 VON 1