



Wehranlage
Ansicht von oberstrom
M = 1:50

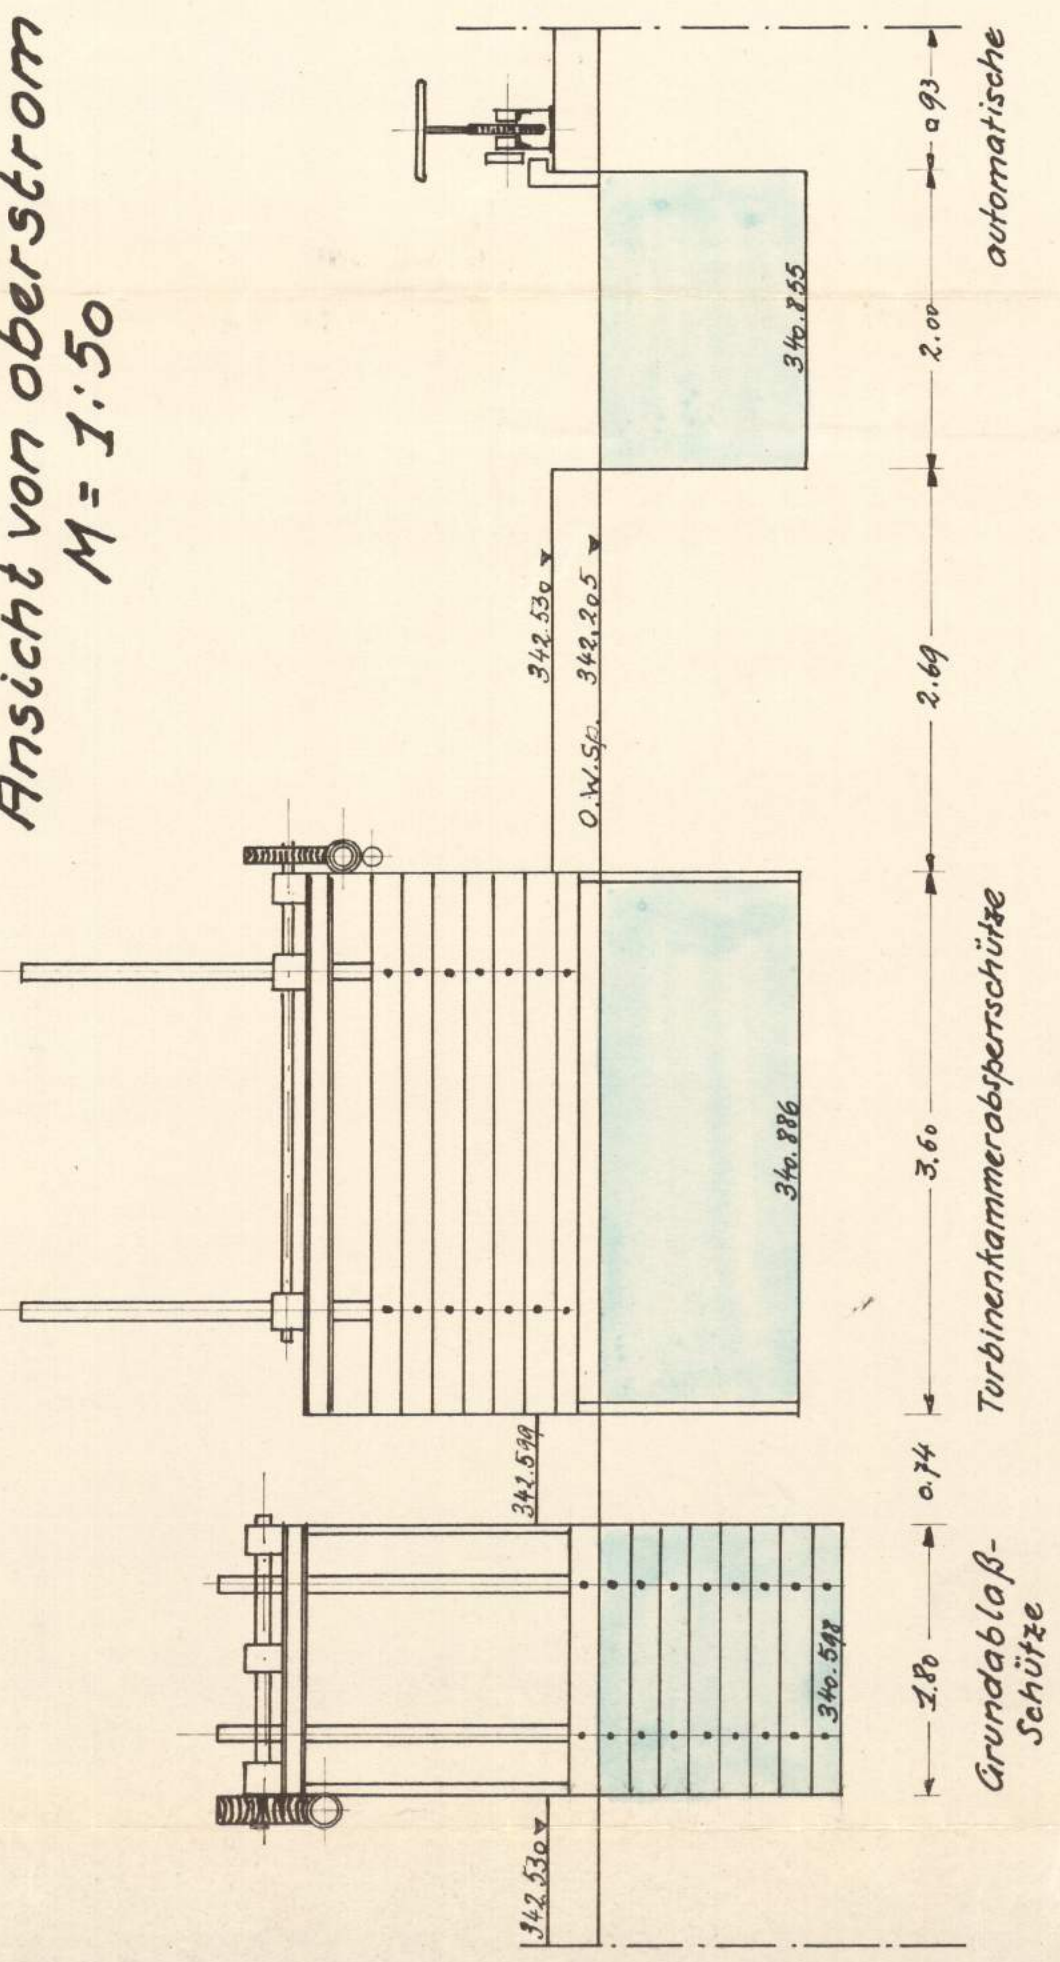

automatische Klappschütze

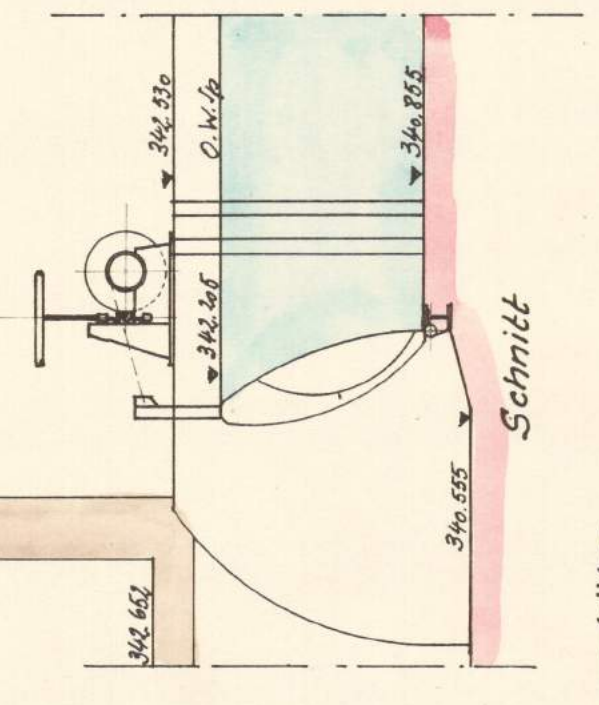


Triebwerksanlage
des
am Längenmühl- oder Moosmühlbach
Genossenschaftlichen Elektrizitätswerkes
Neumühle e.G.m.b.H.
Steuergemeinde Waibling
Landkreis Landau a.d. Saar
Neumühle-Deggendorf, den 29. Juli 1955
Der Antragsteller: Der Planfertiger:

F. F. Rady


F. J. RADY, INGENIEUR
DEGGENDORF/DONAU
ÖSTLICHE ZWINGERGASSE 4
Genehmigt gem. d. d. 50 3442
Landau a. d. Saar, den 12. 9. 1956
Landratsamt
Landau a. d. Saar

Gepflichtet, den 12. 9. 1956
Der amtliche Sachverständige
Wasserwirtschaftsamt
Landau a. d. Saar

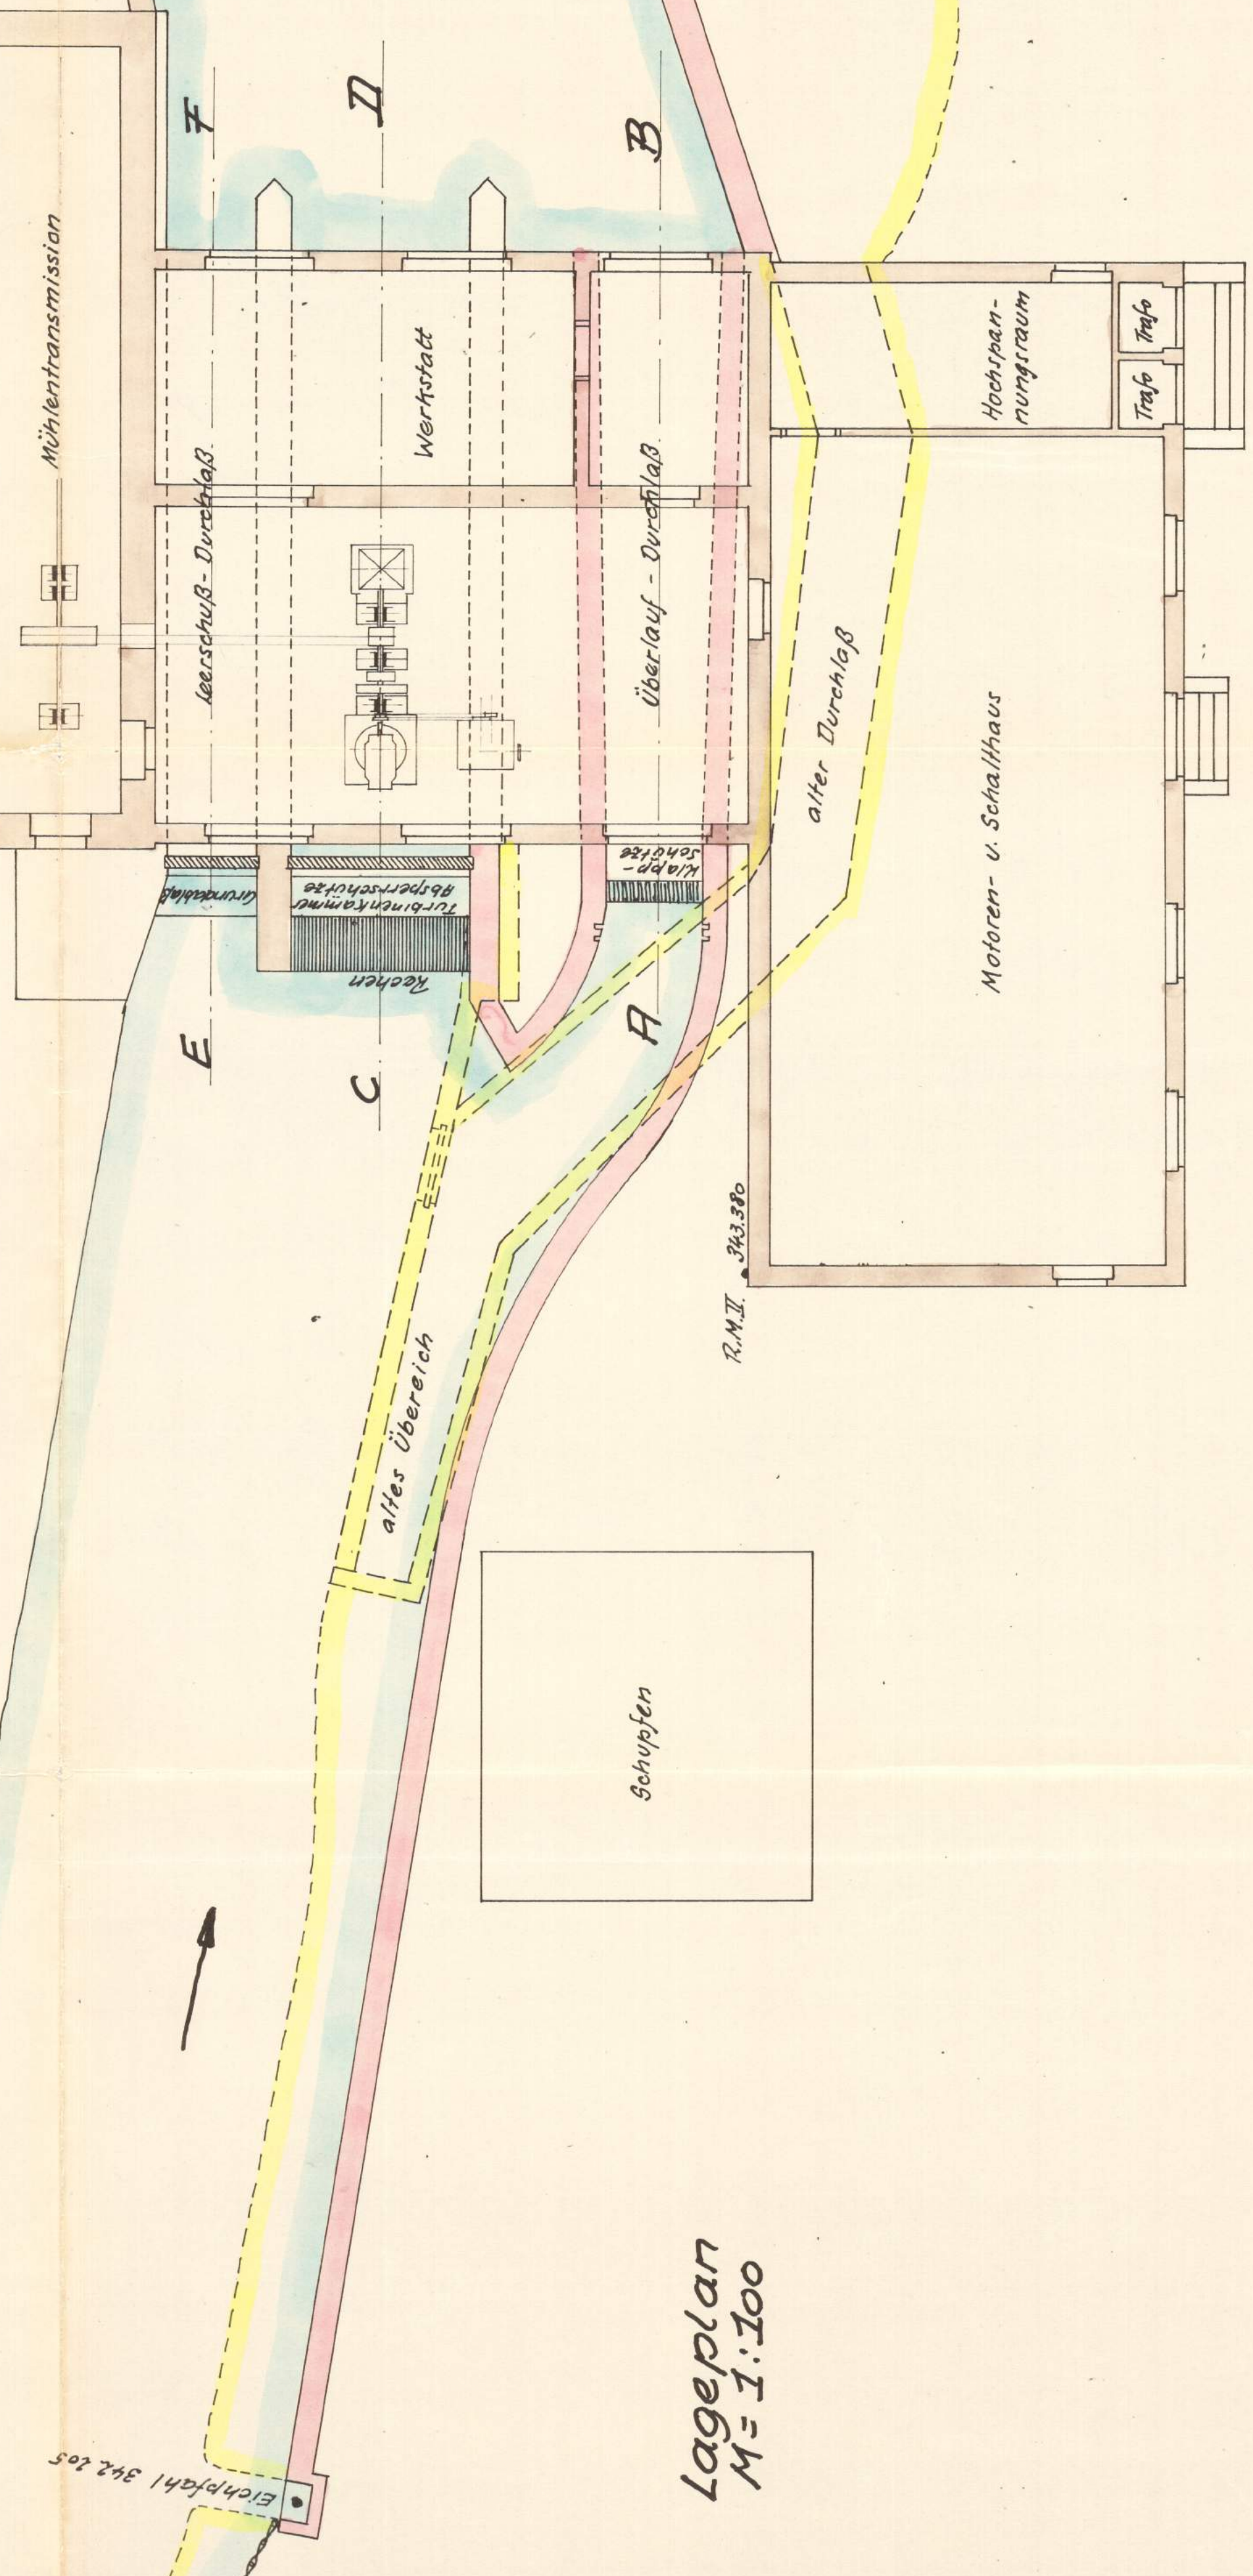


Lageplan
M = 1:100

Schnitt A-B

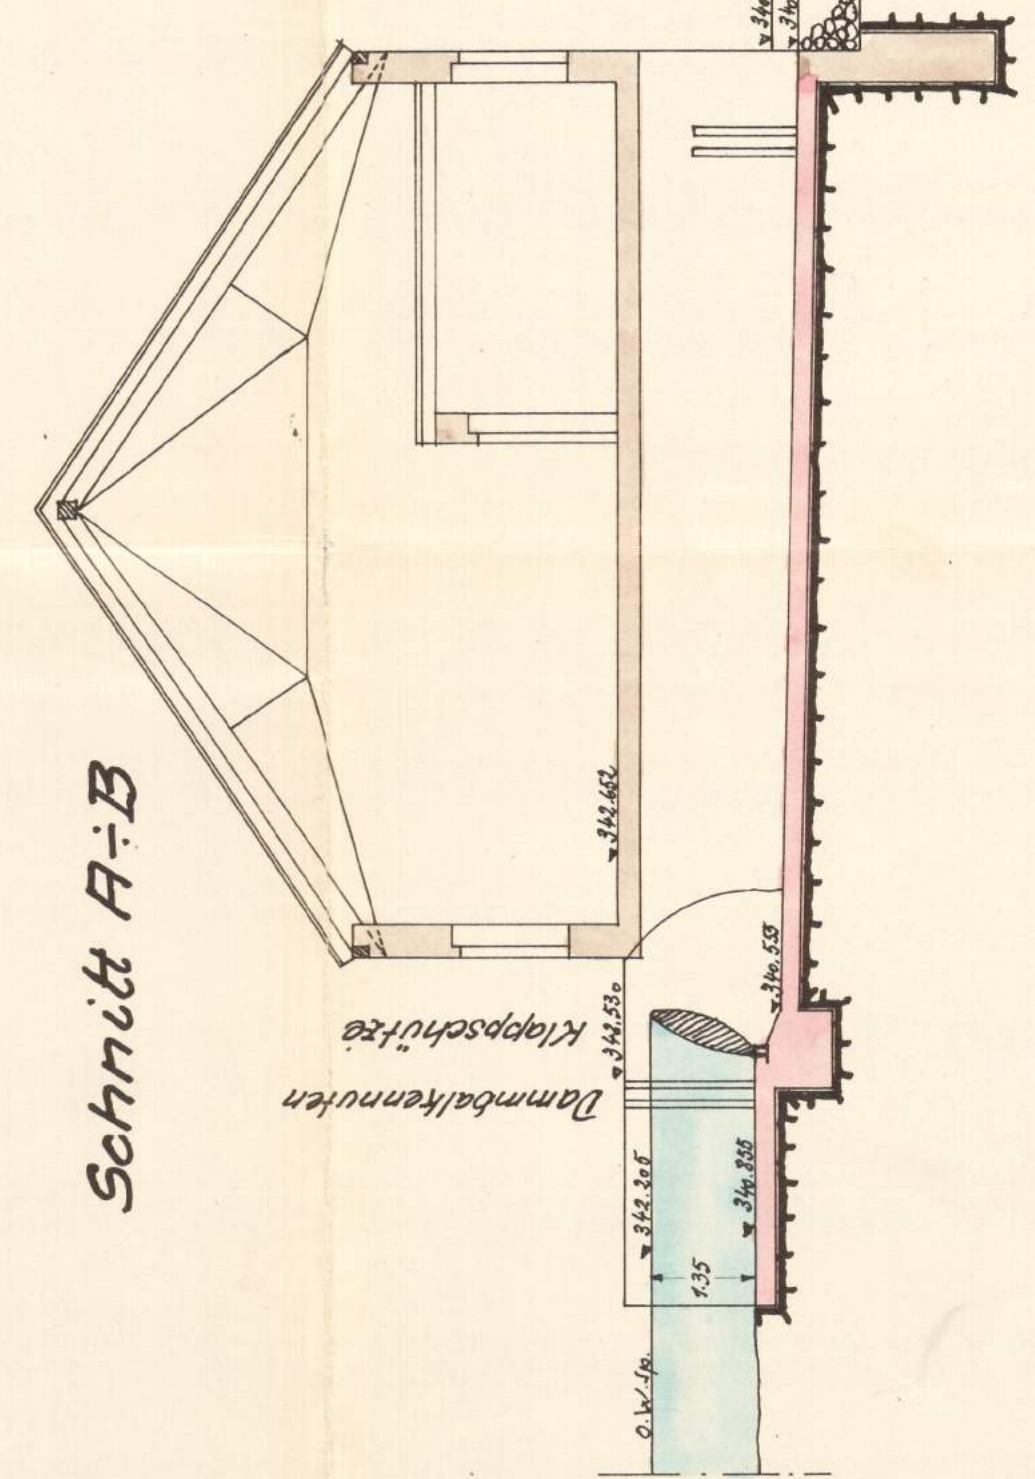

Schnitt C-D

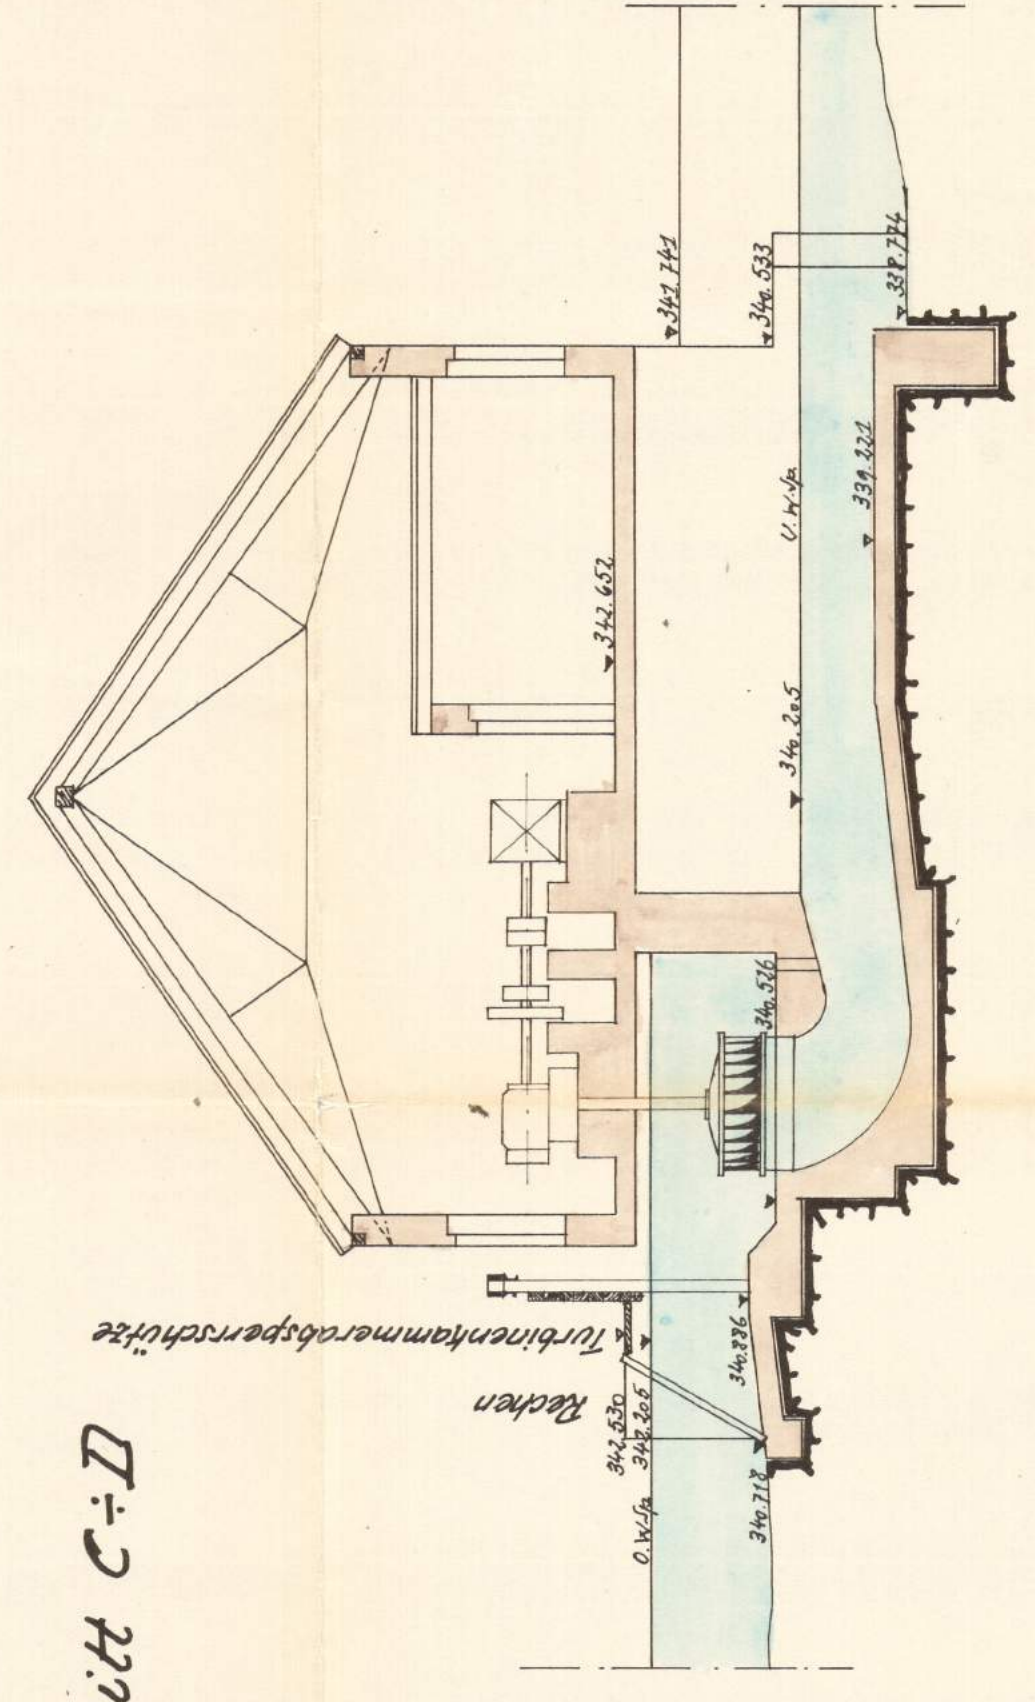

Schnitt E-F

