M. Baumgartner

Ing.-Büro Baumgartner 23.07.2025

Ing.-Büro Baumgartner
Frimborg 1, 94099 Ruhstorf
Tel.: 08531/...

Wasserrechtsverfahren
Lappersdorfer Mühle
an der Vils

Antragsteller:
Georg Huf
Lappersdorf 39
94315 Lappersdorf
Landkreis Landau a/Isar

Genehmigt gem. Art. 50 Ziff. 2 und 51 Abs. 1 WG
mit Beschluss des Landratsamtes
Landau a. d. Isar vom 29. 10. 1959
Landau a. d. Isar, den 29. 2. 1960
Landratsamt
I. A.
Schmid
Regierungsrat

LANDRATSAMT LANDAU A. D. ISAR · BAYERN

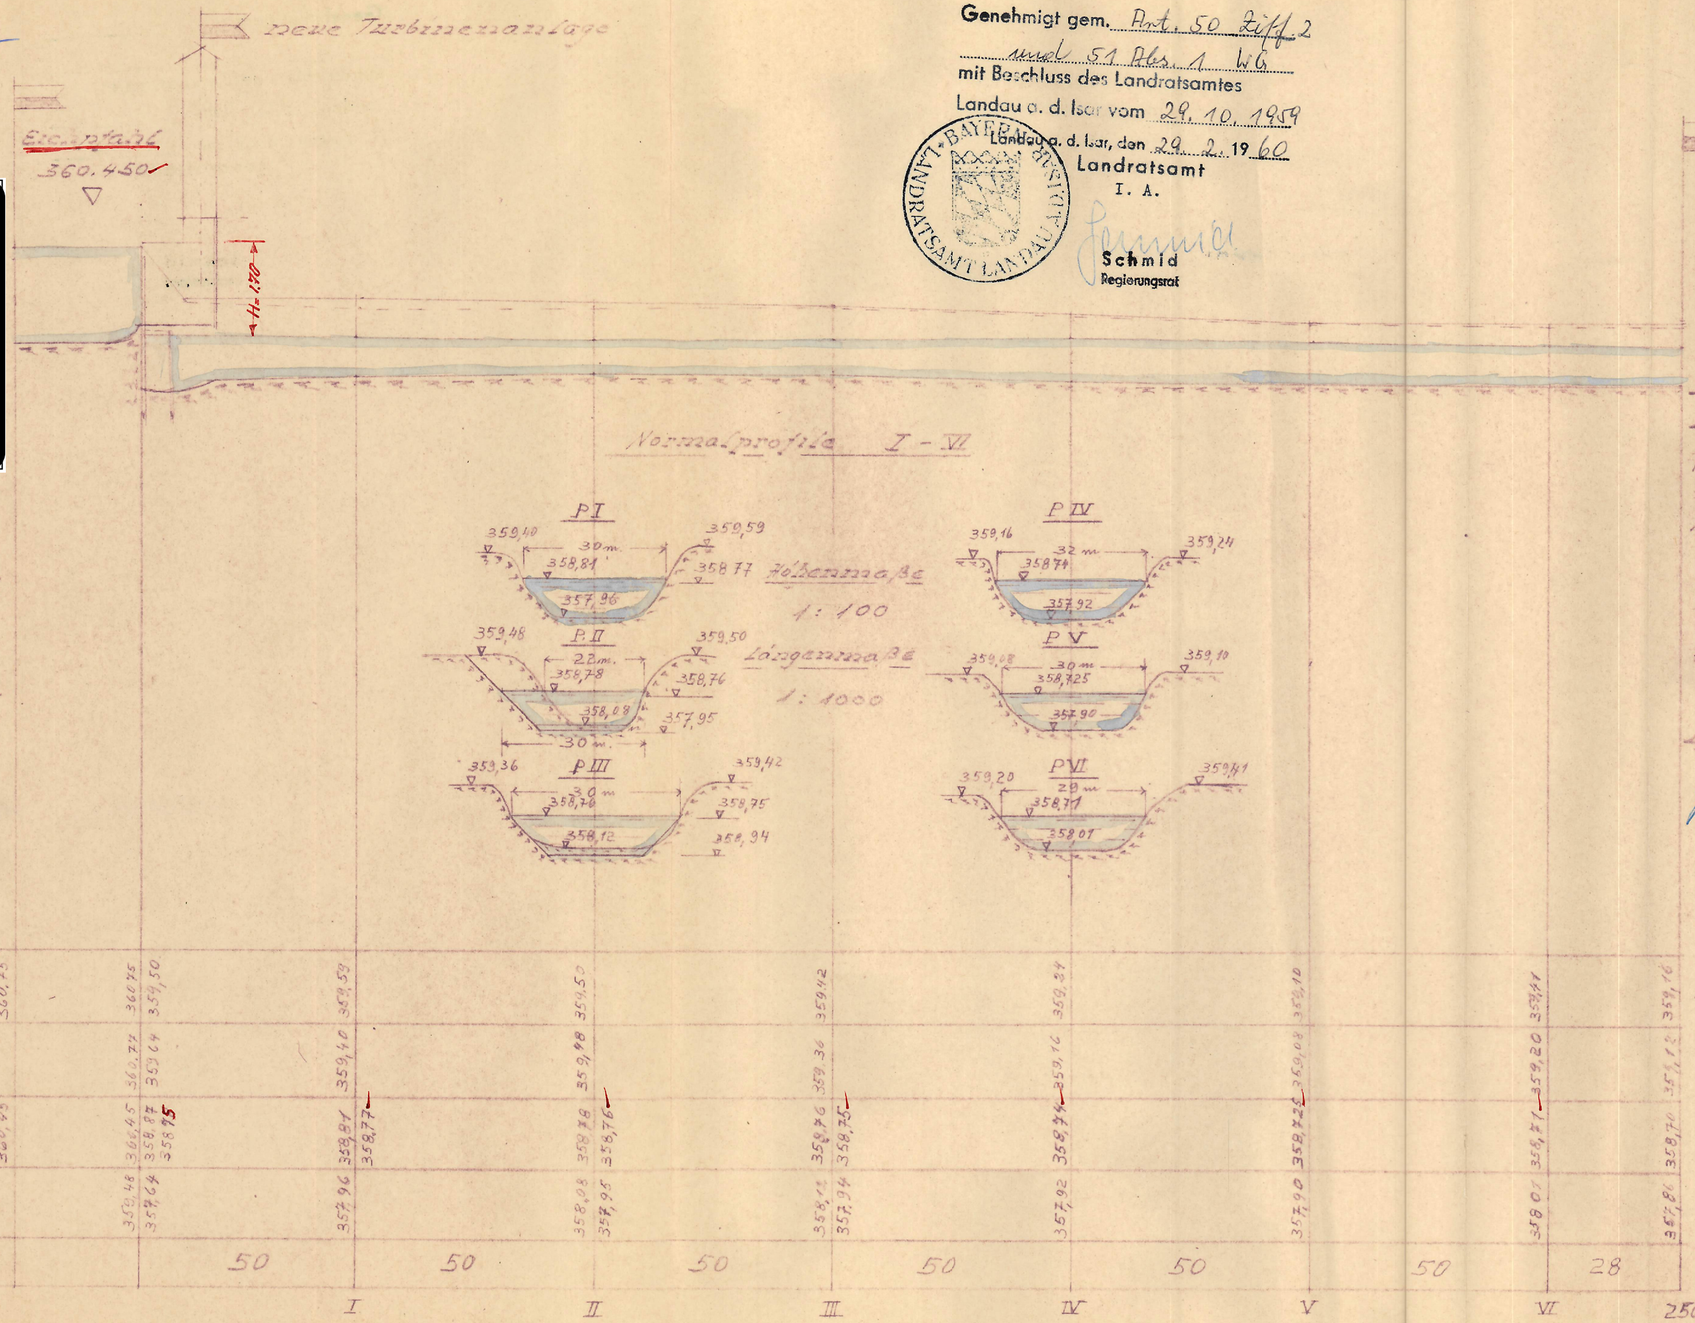

Maße der Höhen 1:100
Maße der Längen 1:1000

Anschluß an vorhandenen Höhenplan vom Januar 1924

HÖHENPLAN

zur Ergänzung der am 4.7.1925 laut Beschluß Nr. 1671 genehmigten Wasserpolizeilichen - Pläne zur Triebwerksanlage des Herrn

GEORG HUF

Mühl u. Sägewerk
in Lappersdorf, Gde. Exing
L.R.A. Landau / Isar

Der Bauherr: Georg Huf

Die Planfertiger: Sinz & Hagenauer
Eisengießerei, Masch.- u. Turbinenfabrik
Straubing

Straubing im Nov. 1958

Der amtl. Sachverständige:

Geprüft:
Deggendorf, den 3 März 1959
Der amtliche Sachverständige
Wasserwirtschaftsamt

Zeichnung Nr. /58