


Bezugspunkt: Eichpfahl: 339,80 = 0,00  
DE-DHHN2016\_NH: 338,30 m ü. NHN

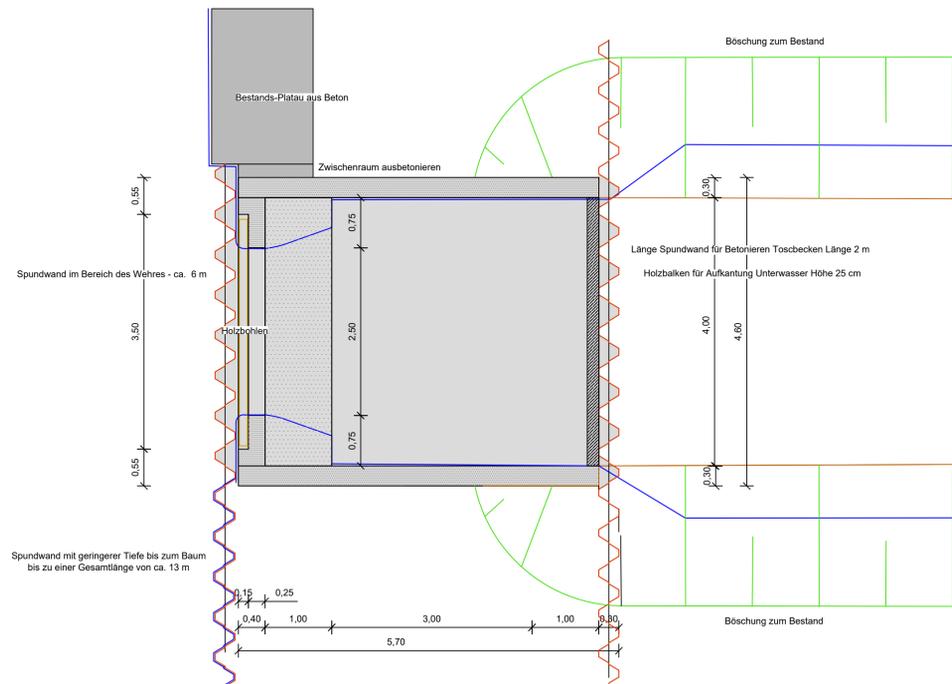

Nr.	Art der Änderung	Datum	Zeichen
3.	Wasserspiegel und Höhensystem ergänzen	30.01.2025	J.D.
2.	Anpassung Höhen gem. Statik und HTS Bau	28.08.2023	H.F.
1.	Änderung Wehr nach Absprachen vom 20.07.2023	25.07.2023	H.F.

Entwurfsbearbeitung		Datum	Zeichen
Ingenieurbüro Geiger	MG	30.01.2025	H.F.
Stadtplatz 9, 94209 Regen	bearbeitet	19.08.2024	H.F.
Tel.: 09921/97171011	gezeichnet	geprüft:	Geiger

## GENEHMIGUNGSPLANUNG

Auftraggeber: Johannes Spielbauer Harburgerstraße 23 94431 Pilsting		Unterlage 4.2 Blatt-Nr.: 1 von 1 Reg.-Nr.:
Projekt: WKA Spielbauer		Wehrbauwerk mit Tosbecken Maßstab: 1 : 50
aufgestellt und geprüft IB Geiger		
Regen, den .....		