



A-A (1 :25)

Volumen Sekundärbeton Spiraldecke
ca. 5,8m³

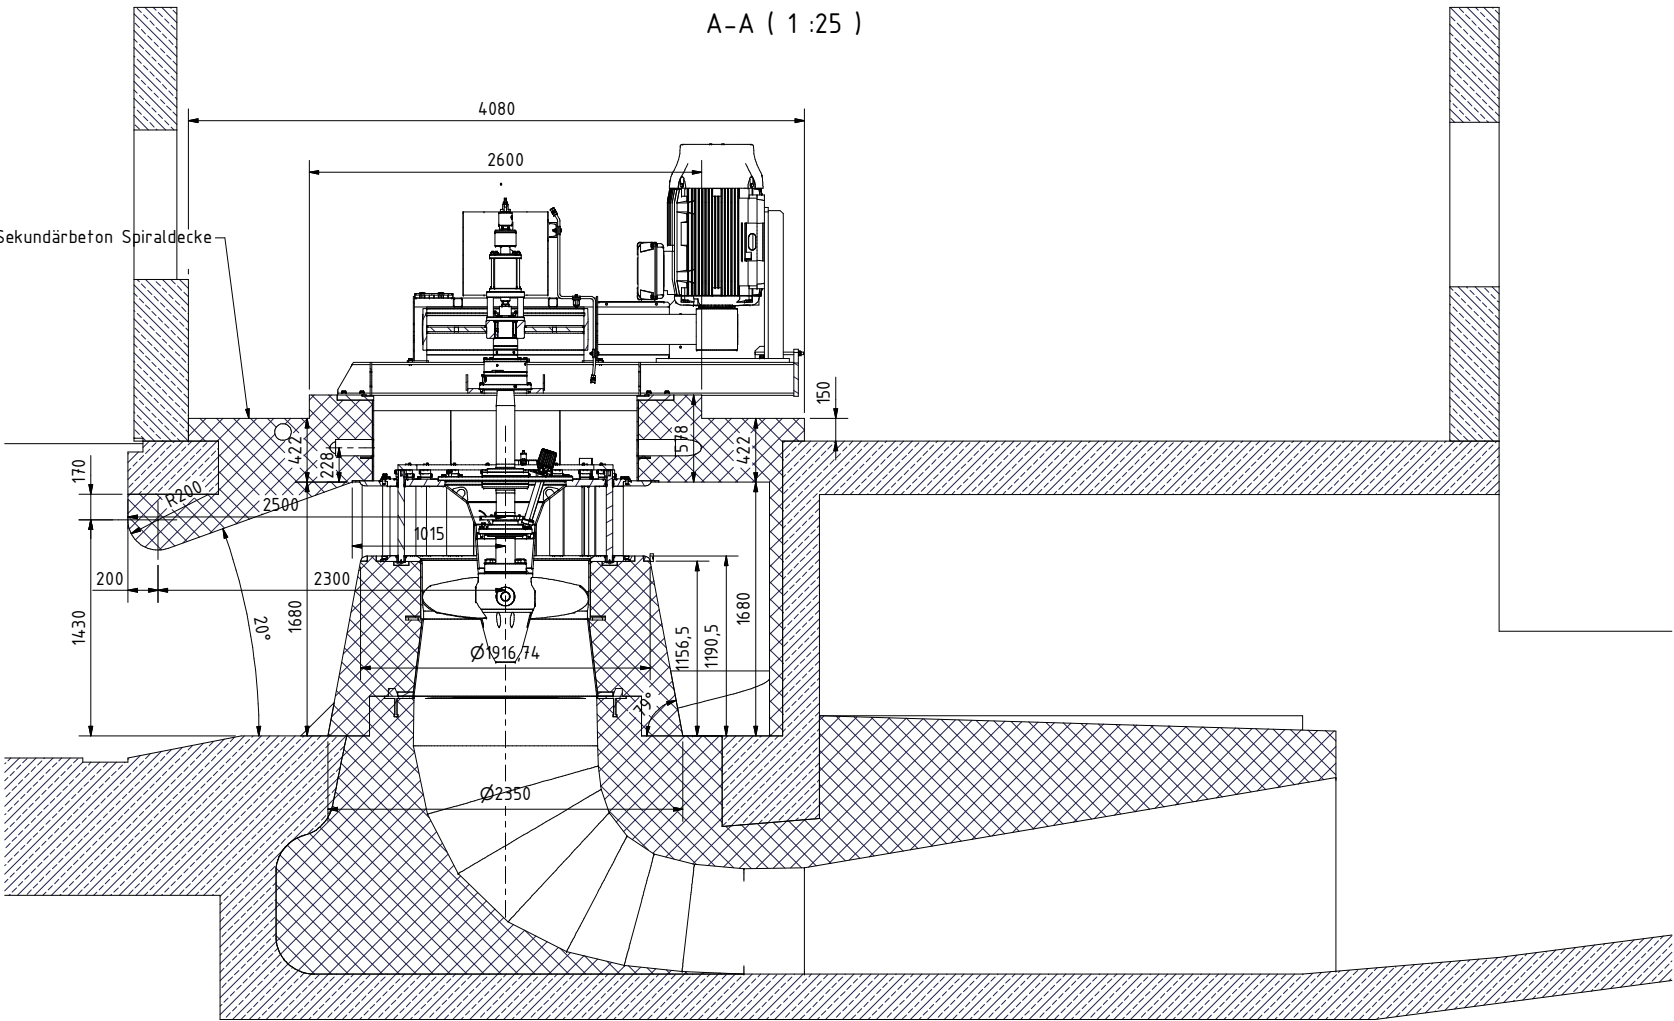

Ansicht ISO (1 :40)

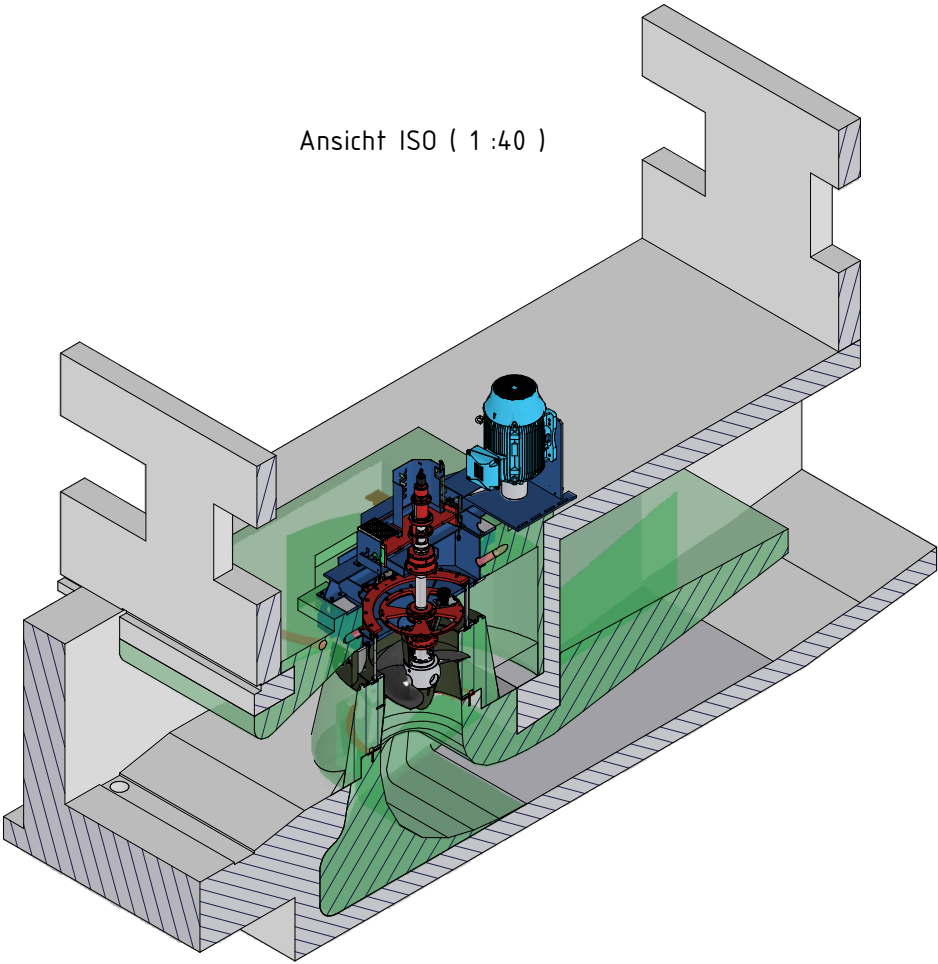

4080

2600

2250

1100

1230

1250

1930

2830

Zu Durchführung nach außen
an der Decke führen

LR04 DN100: Zuleitungen Einlaufschütz, Stauklappe,
Pegel OW, Rechenreiniger

LR03 DN100: Hydraulik Turbine

LR01 DN100: Energieleitungen Generator-Steuerschrank

LR02 DN100: Energieableitung

Kabelschacht von Hydraulikaggregaten
zu Steuerschrank
bis Bestandsboden ausführen


LR05 DN100: Sensoren Turbine

LR06 DN100: Reserve
bis Mauer Bestand führen

A

A

Ansicht ISO
Leerrohre

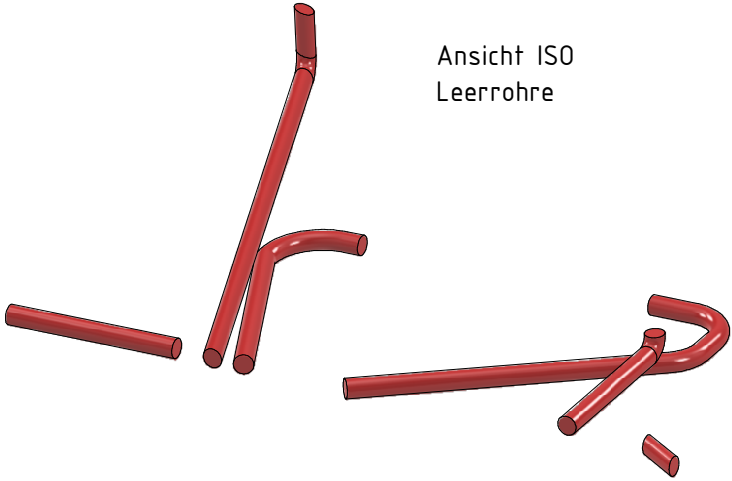

Vorabzug 01

- Leerrohre in kürzestmöglichen Abständen verlegen
- PVC Rohre keine 90° Bögen verwenden (2x45° oder 3x30°)
- FX Rohr in großen Radien mit Vorspann verlegen
- Schweißgründe wenn nicht extra angegeben auf +/-15mm versetzen
- Schweißgründe nicht vertieft versetzen und nach Abschalen reinigen
- Alle Leerrohre min DN 100

Gezeichnet 08.08.2022	Gezeichnet Schechl, M.Sc.	Diese Zeichnung ist ausschließlich unser Eigentum. Ihre unbefugte Benützung, Vervielfältigung, Bearbeitung, oder Weitergabe an dritte Personen wird nach dem Urheberrechts-Gesetz vom 31.8.1920, St.-G.-Bl. 437 strafgerichtlich verfolgt.	Zeichn.-Nr.: SPEL_BT_0_9998-A3.dwg
Geprüft 08.08.2022	Geprüft Schechl, M.Sc.	Menge 0,000 kg	Autoren SPELBT_0_9998-A3.dwg
MAßSTAB SCALE	BAUWERK PROJEKT BENENNUNG TITLE	SPIELBAUER	CAD16
1:25	WKA Spielbauer Phase 3: Verguss Turbine inkl. Leerrohre		
ZEICHNUNGS-NR.: DRAWING-NO.:	SPIEL-2022-BT-0.99.98-A3	Format A1	REVISION A