


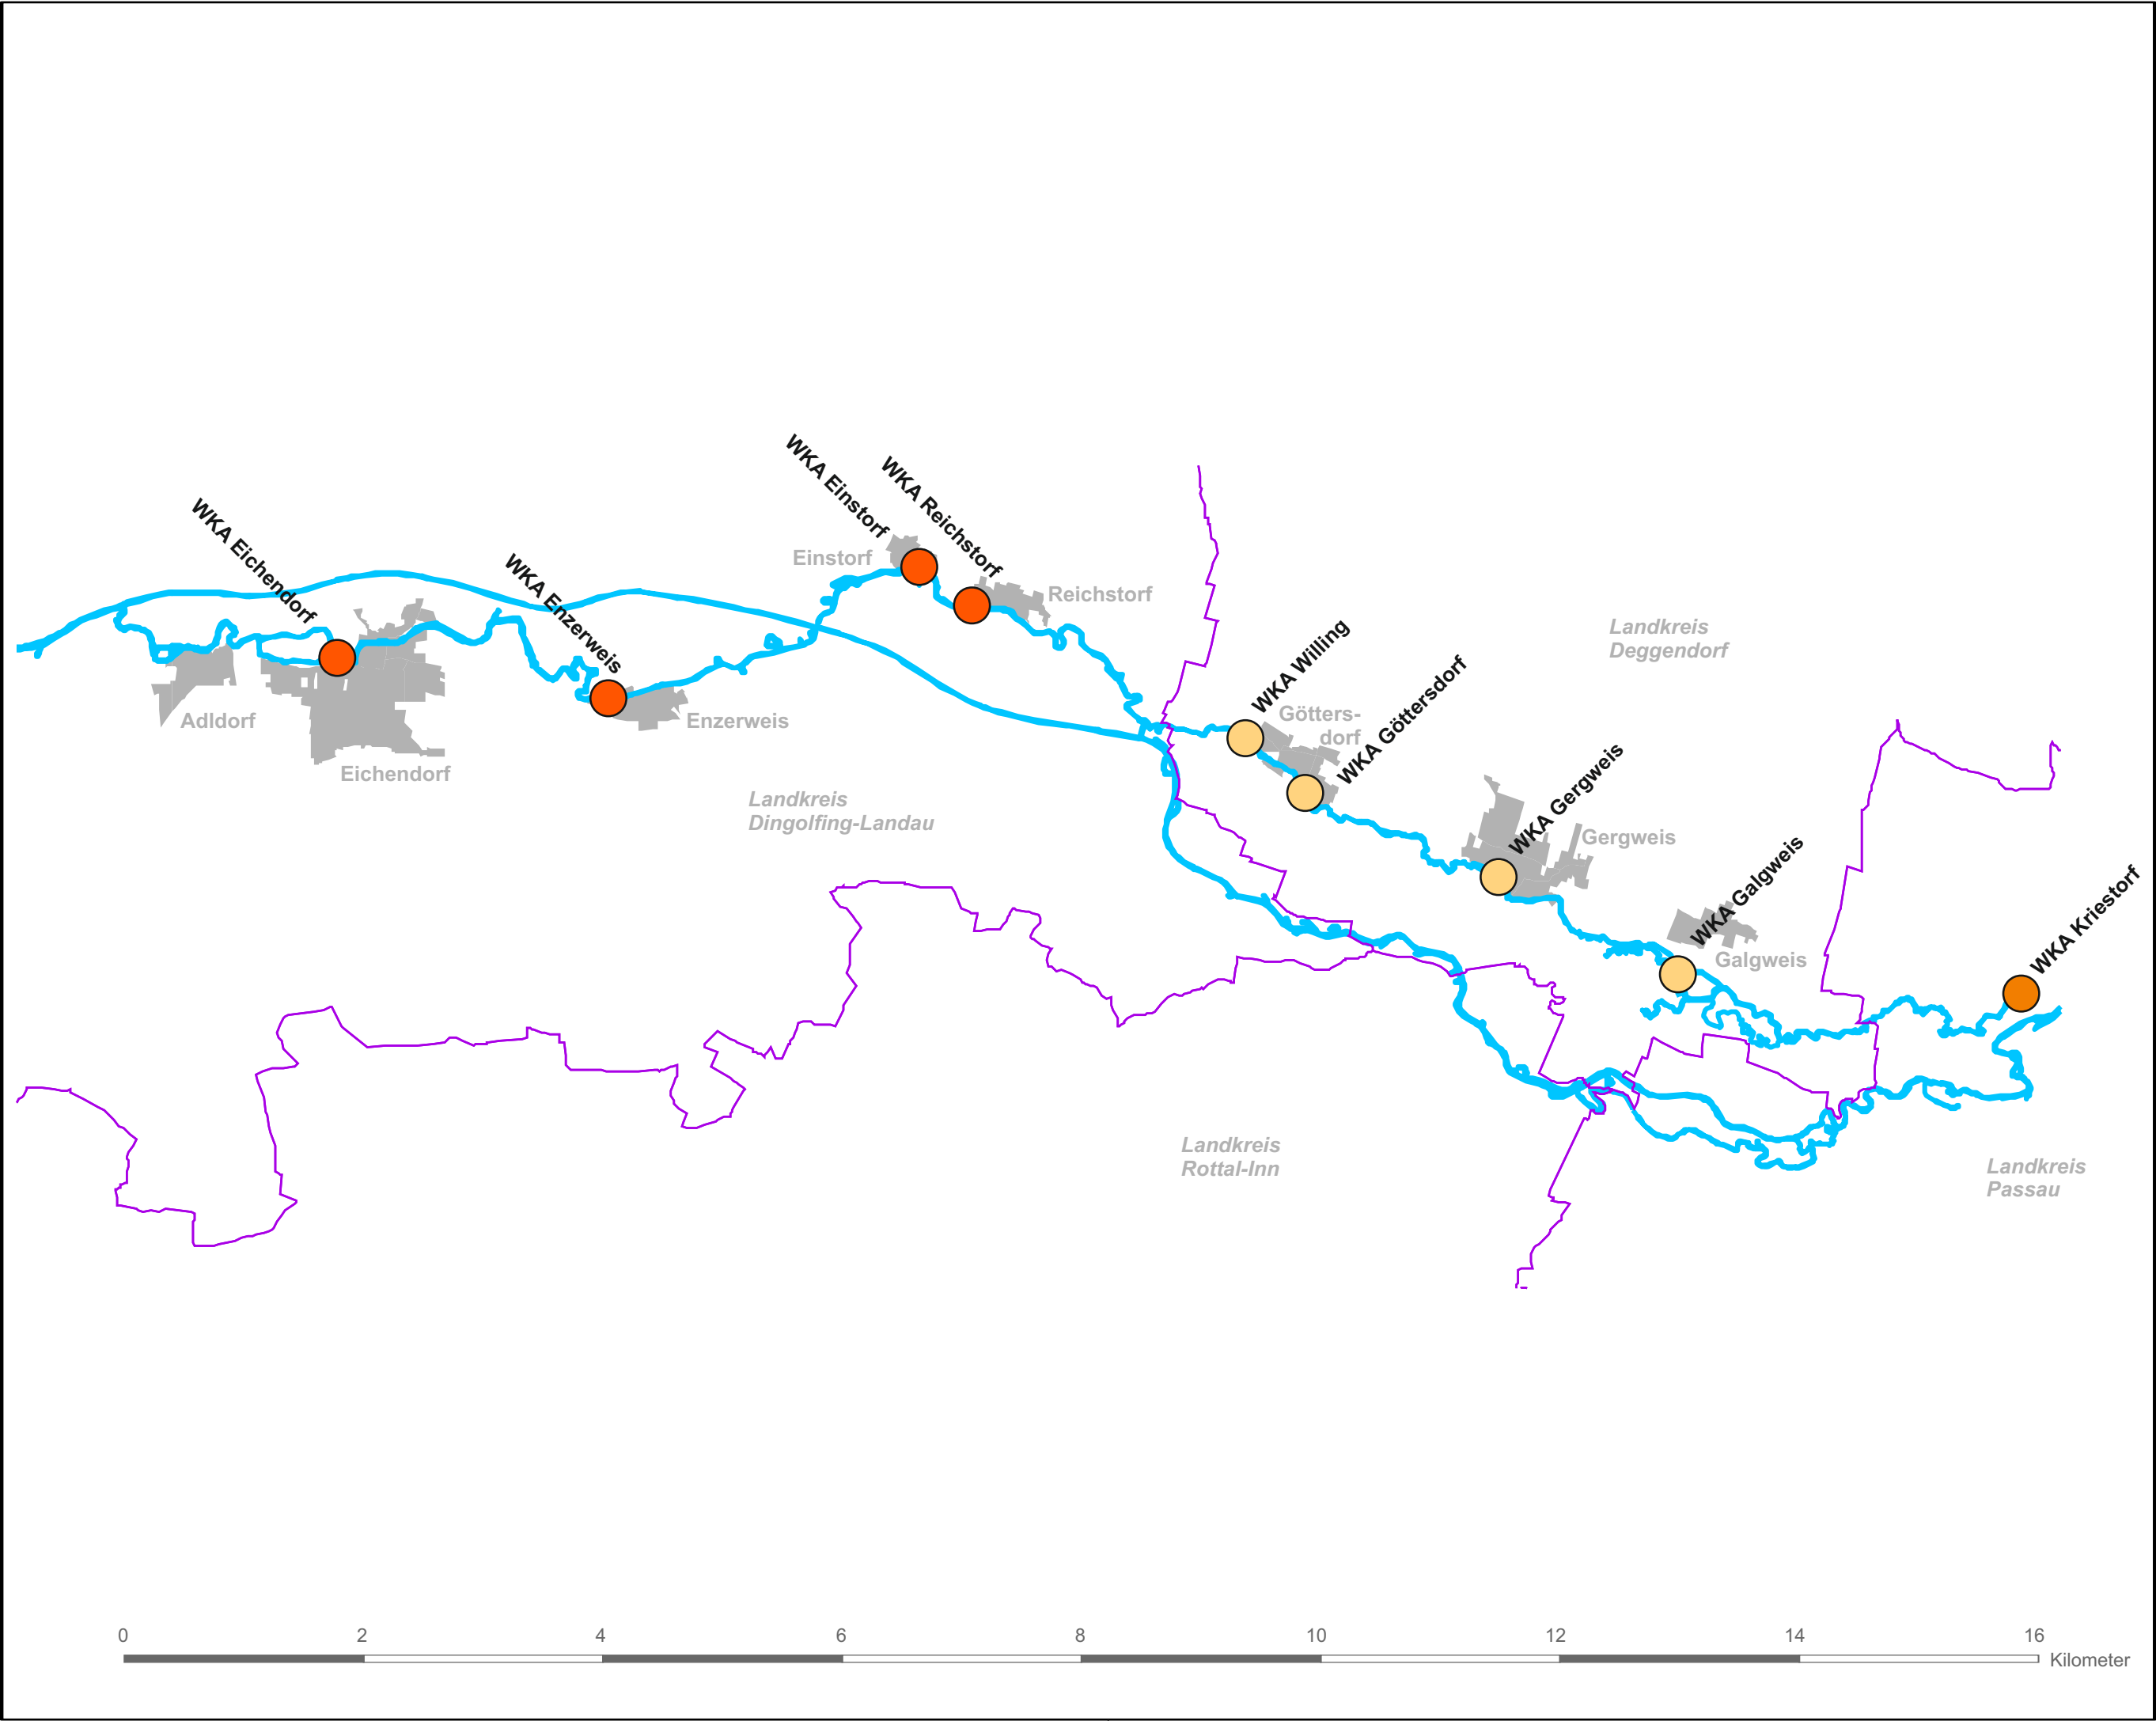

Index	Bemerkung	geänd. am	Name	gepr. am	Name
Vorhaben:	Gewässer I. Ordnung, Vils				Planungsstand, Anlage Nr.:
	Dotation des Vils III-Kanals				Teil 3 zur Genehmigungsplanung Teil 2 v. 12.09.2022
Vorhabensträger:	Freistaat Bayern				Plan-Nr.:
Landkreis:	Dingolfing-Landau				01
Gemeinde:	Markt Eichendorf, OT Adldorf				-
Maßstab:		entw.	Wagner M.	Mrz. 2022	
1:50.000	Übersicht Wasserkraftanlagen (WKA) Vils	gez.	Baumgartner	Mrz. 2022	
		gepr.	-	-	
Wasserwirtschaftsamt Landshut, Seligenthaler Straße 12, 84034 Landshut					
Entwurfsverfasser					
28.08.2023	Unterschrift Entwurfsverfasser		28.08.2023	Unterschrift Vorhabensträger	
Datum			Datum		