


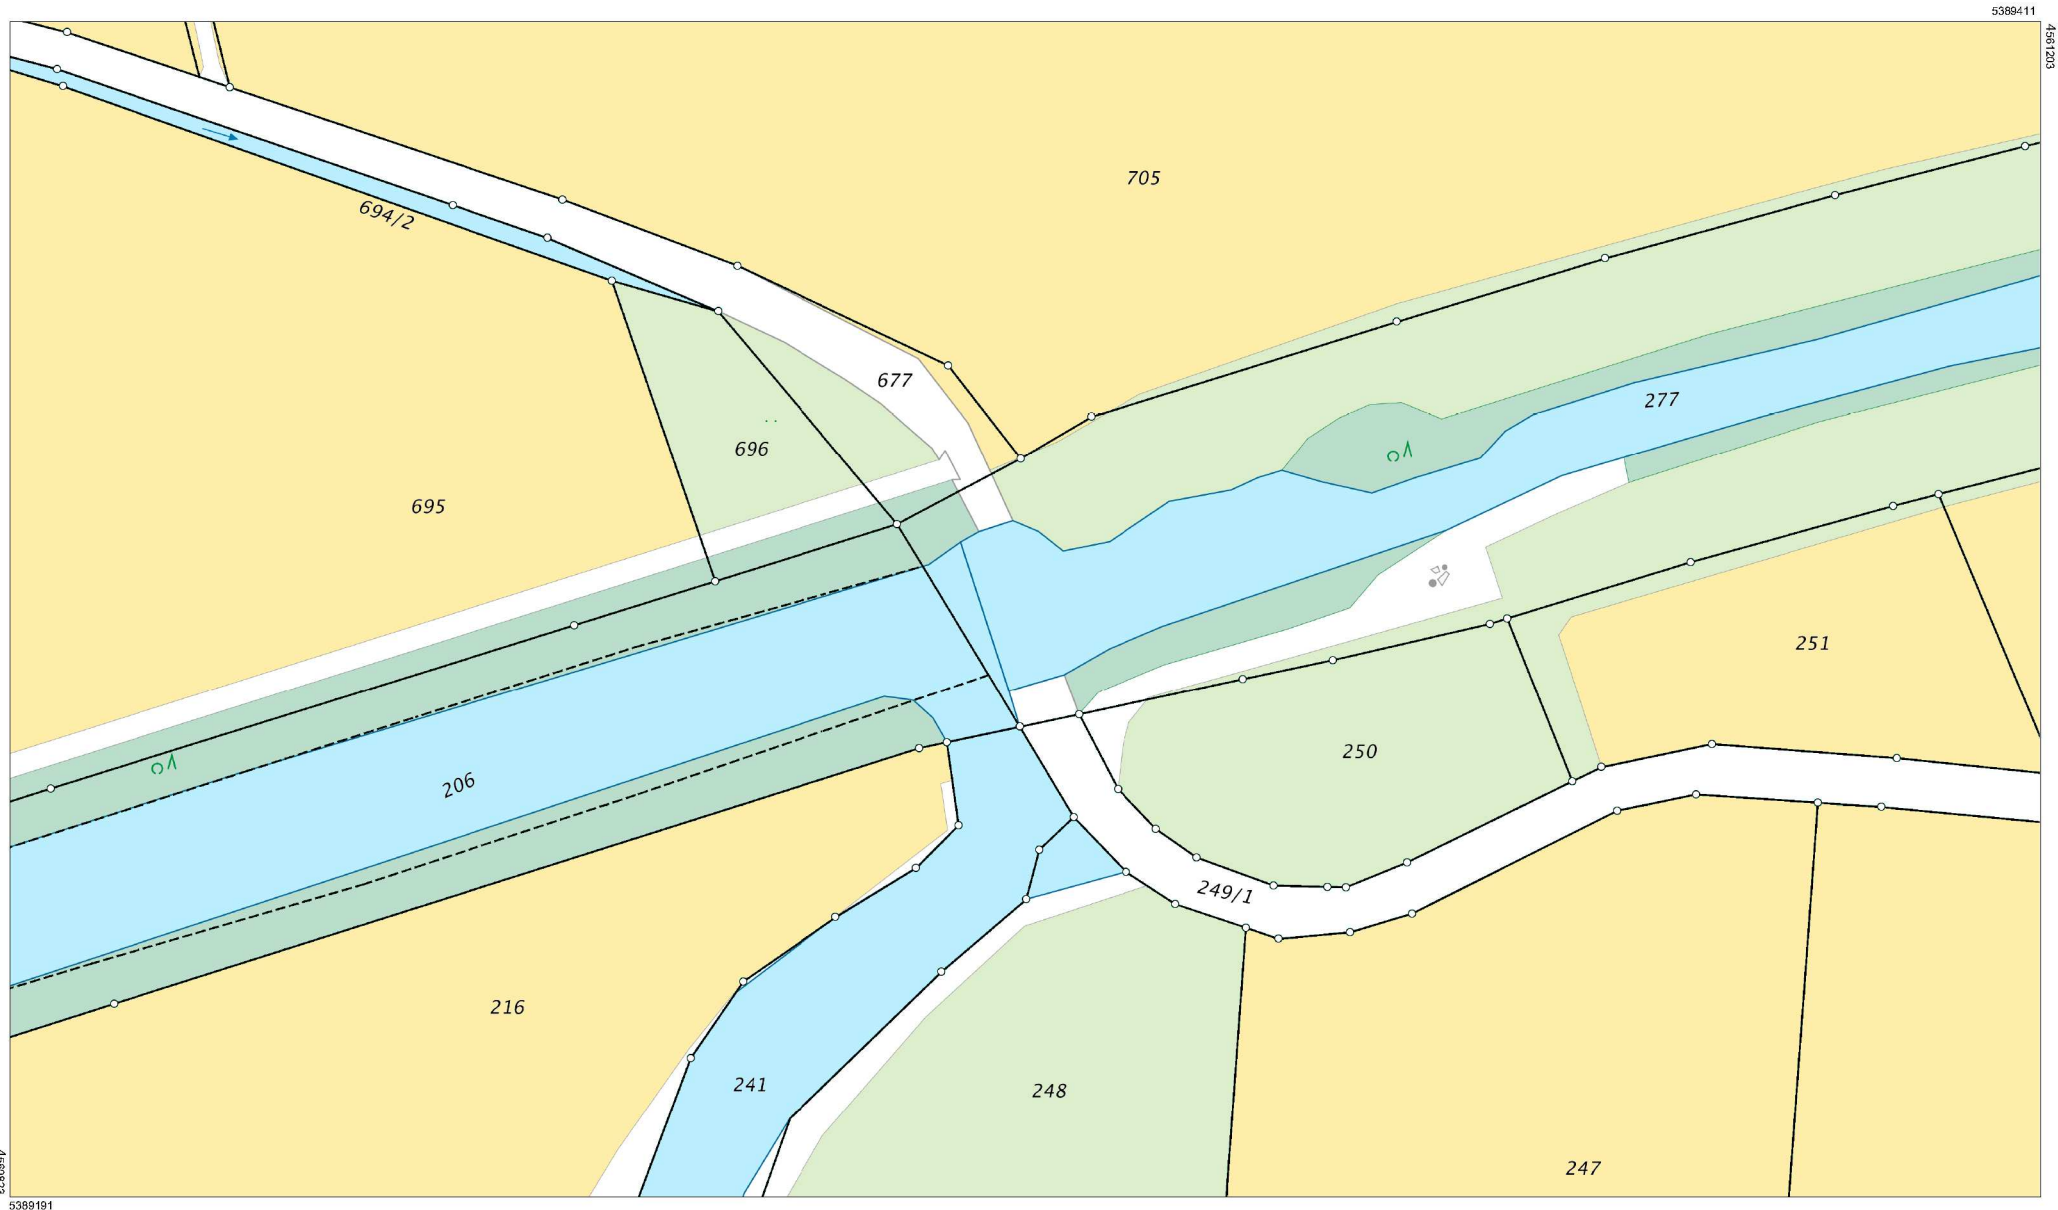

Maßstab 1:1000 0 10 20 30 Meter

Vervielfältigung nur in analoger Form für den eigenen Gebrauch.  
Zur Maßentnahme nur bedingt geeignet.



**Amt für Digitalisierung, Breitband und Vermessung  
Landau a.d.Isar**

Marienplatz 5a  
94405 Landau a.d.Isar

Flurstück: 695  
Gemarkung: Adldorf

Gemeinde: Markt Eichendorf  
Landkreis: Dingolfing-Landau  
Bezirk: Niederbayern

## Auszug aus dem Liegenschaftskataster

**Flurkarte 1 : 1000**


Erstellt am 30.05.2017

## Legende


### Flurstück




Flurstück mit Flurstücksnummer und Flurstücksgrenzen

 

Nicht festgestellte Flurstücksgrenze

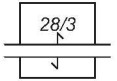

Zusammengehörende Flurstücksteile

 

Abgemarkter Grenzpunkt



Grenzpunkt ohne Abmarkung



Grenzpunkt, Abmarkung nach Quellenlage nicht zu spezifizieren

### Gebietsgrenze



Landkreisgrenze, Grenze einer kreisfreien Stadt

### Gebäude



Wohngebäude



Gebäude für öffentliche Zwecke



Gebäude für Wirtschaft oder Gewerbe



Gebäude mit Hausnummer


### Tatsächliche Nutzung




Siedlungsfläche



Straßenverkehr, Weg, Platz, Bahnverkehr, Schiffsverkehr

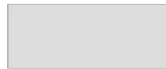

Industrie- und Gewerbefläche

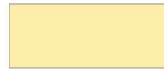

Landwirtschaft



Sport-, Freizeit- und Erholungsfläche  
Friedhof



Wald

### Gesetzliche Festlegung



Landes- oder Staatsstraße



Bodenordnungsverfahren

### Erläuterungen zum Bezugssystem

DE\_DHDN\_3GK4: Gauß-Krüger-Koordinaten in (m), 3°-Streifenbreite, Meridianstreifenkennung = vergrößerte Ziffer vor dem Rechtswert, Deutsches Hauptdreiecksnetz 1990 (DHDN90), Bessel-Ellipsoid