




Wasserwirtschaftsamt
Landshut

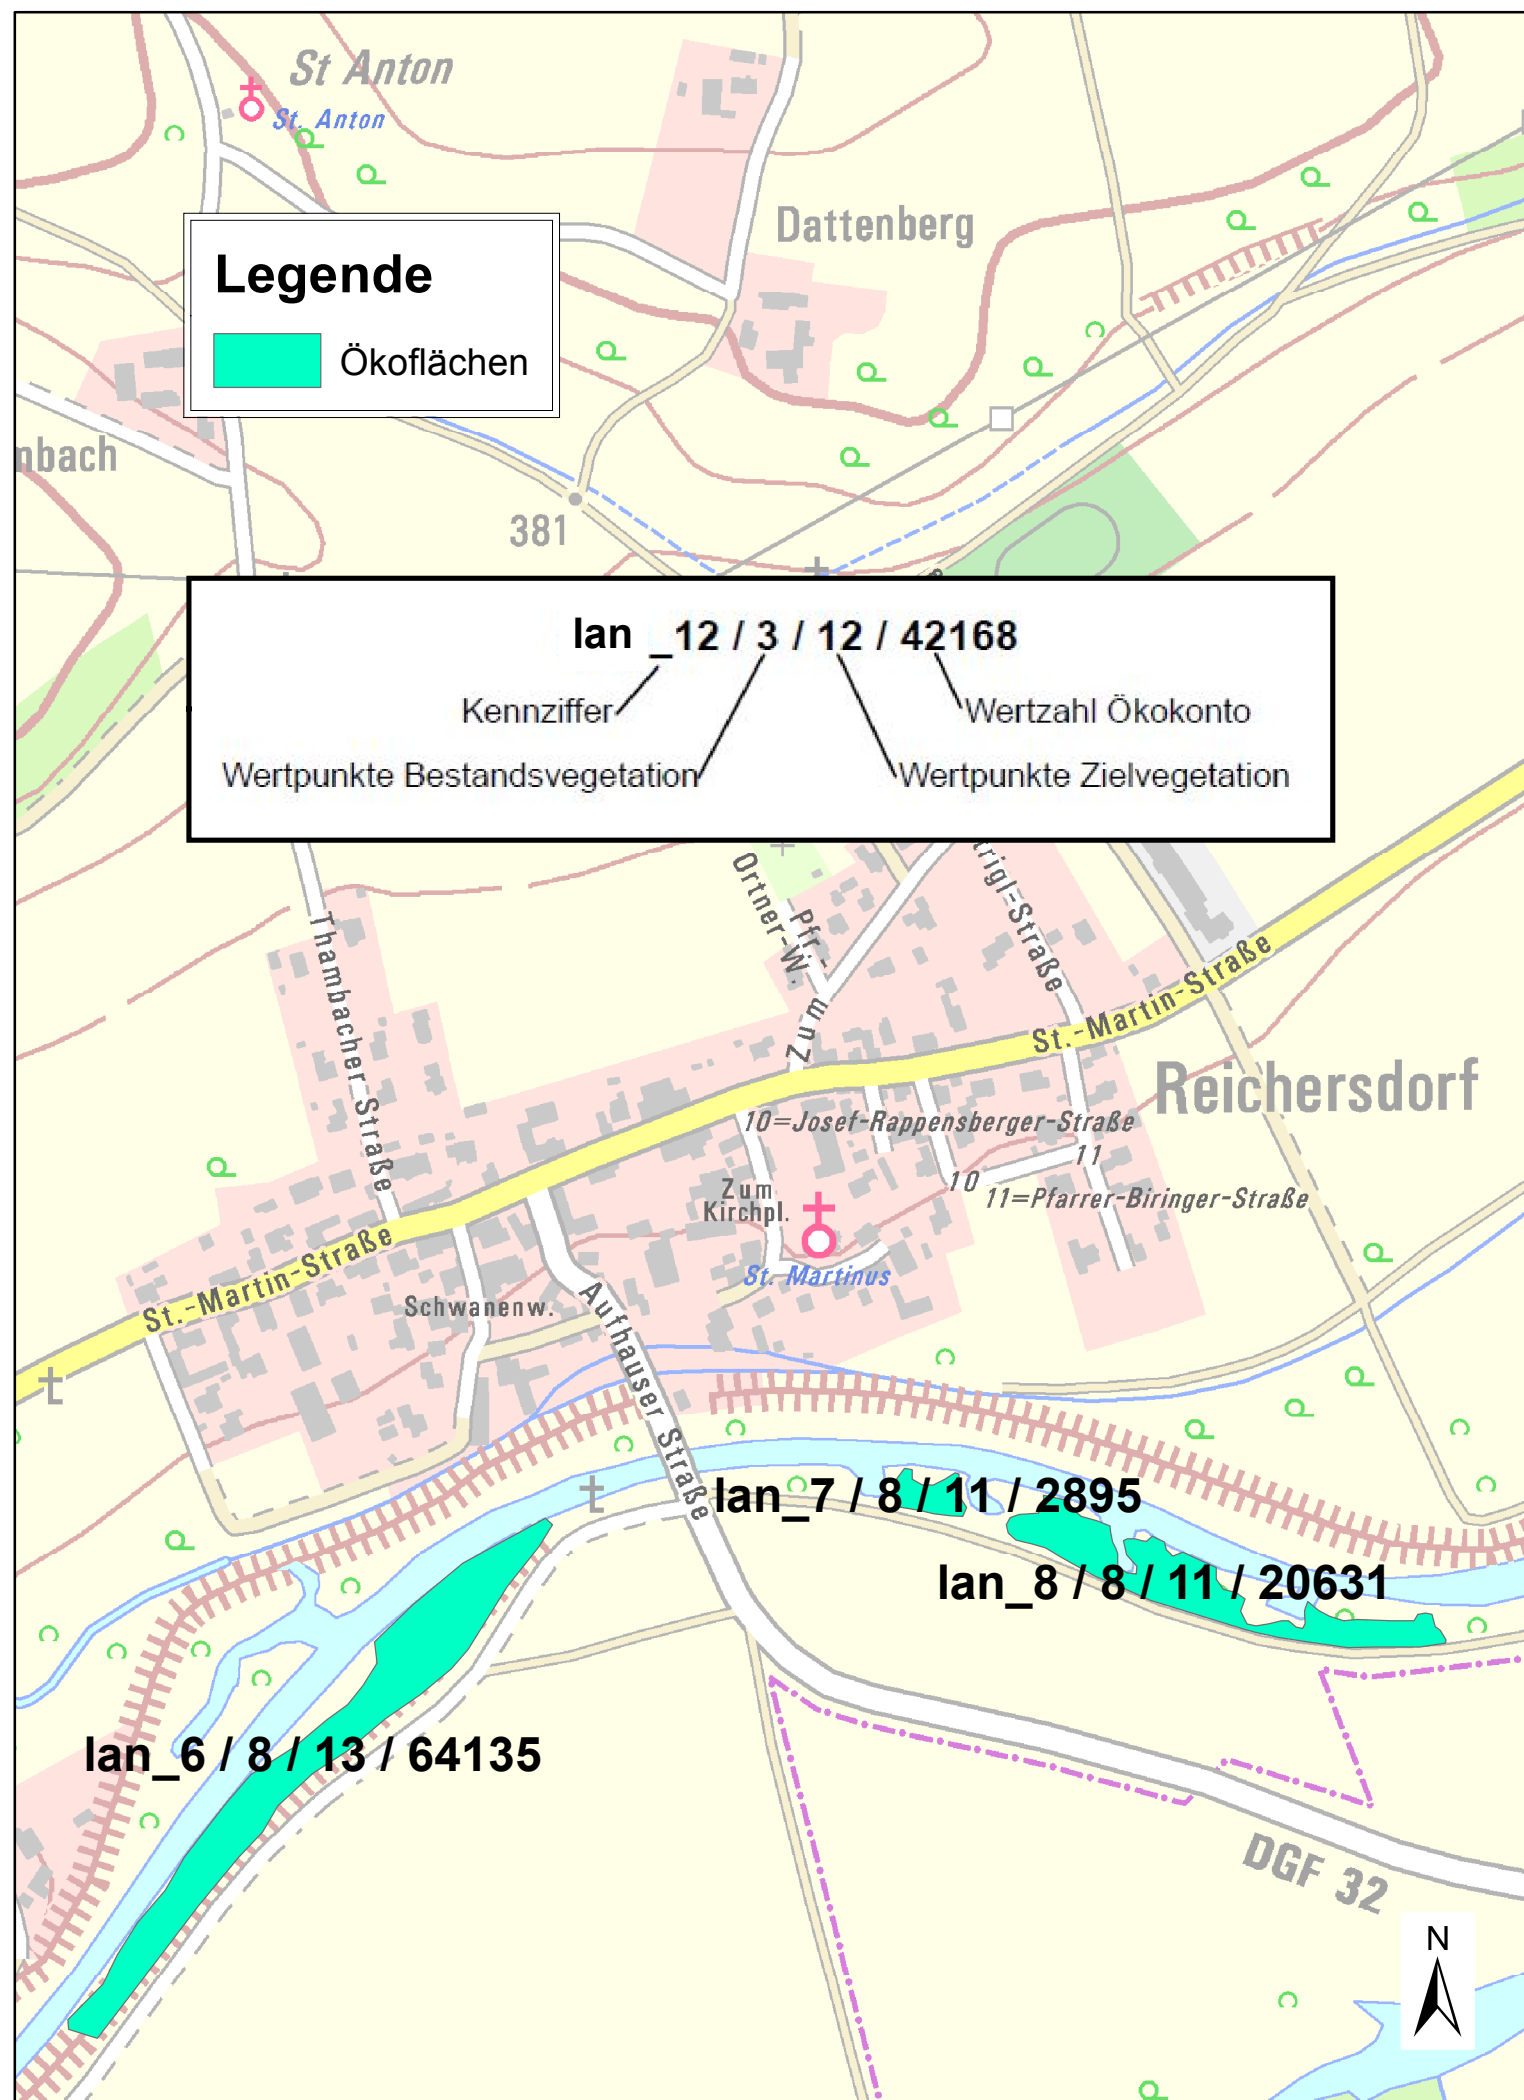

Vorhaben: Gewässer 1. Ordnung Vils Neubau Adldorfer Wehr Landschaftspflegerischer Begleitplan		Anlage: 6		
Vorhabensträger: WWA Landshut		Plan-Nr.: 4		
Landkreis: Dingolfing/Landau		Schutzvermerk/Dateiname:		
Gemeinde: Eichendorf		entw.	Staudinger	April 2022
Maßstab: 1 : 5.000		gez.		
Ökoflächen		gepr.		
Wasserwirtschaftsamt Landshut, Seligenthaler Straße 12, 84034 Landshut				
Entwurfsverfasser				
01.06.2023	Unterschrift Entwurfsverfasser	28.08.2023	Unterschrift Vorhabensträger	entw.
Datum		Datum		gez.
				gepr.