


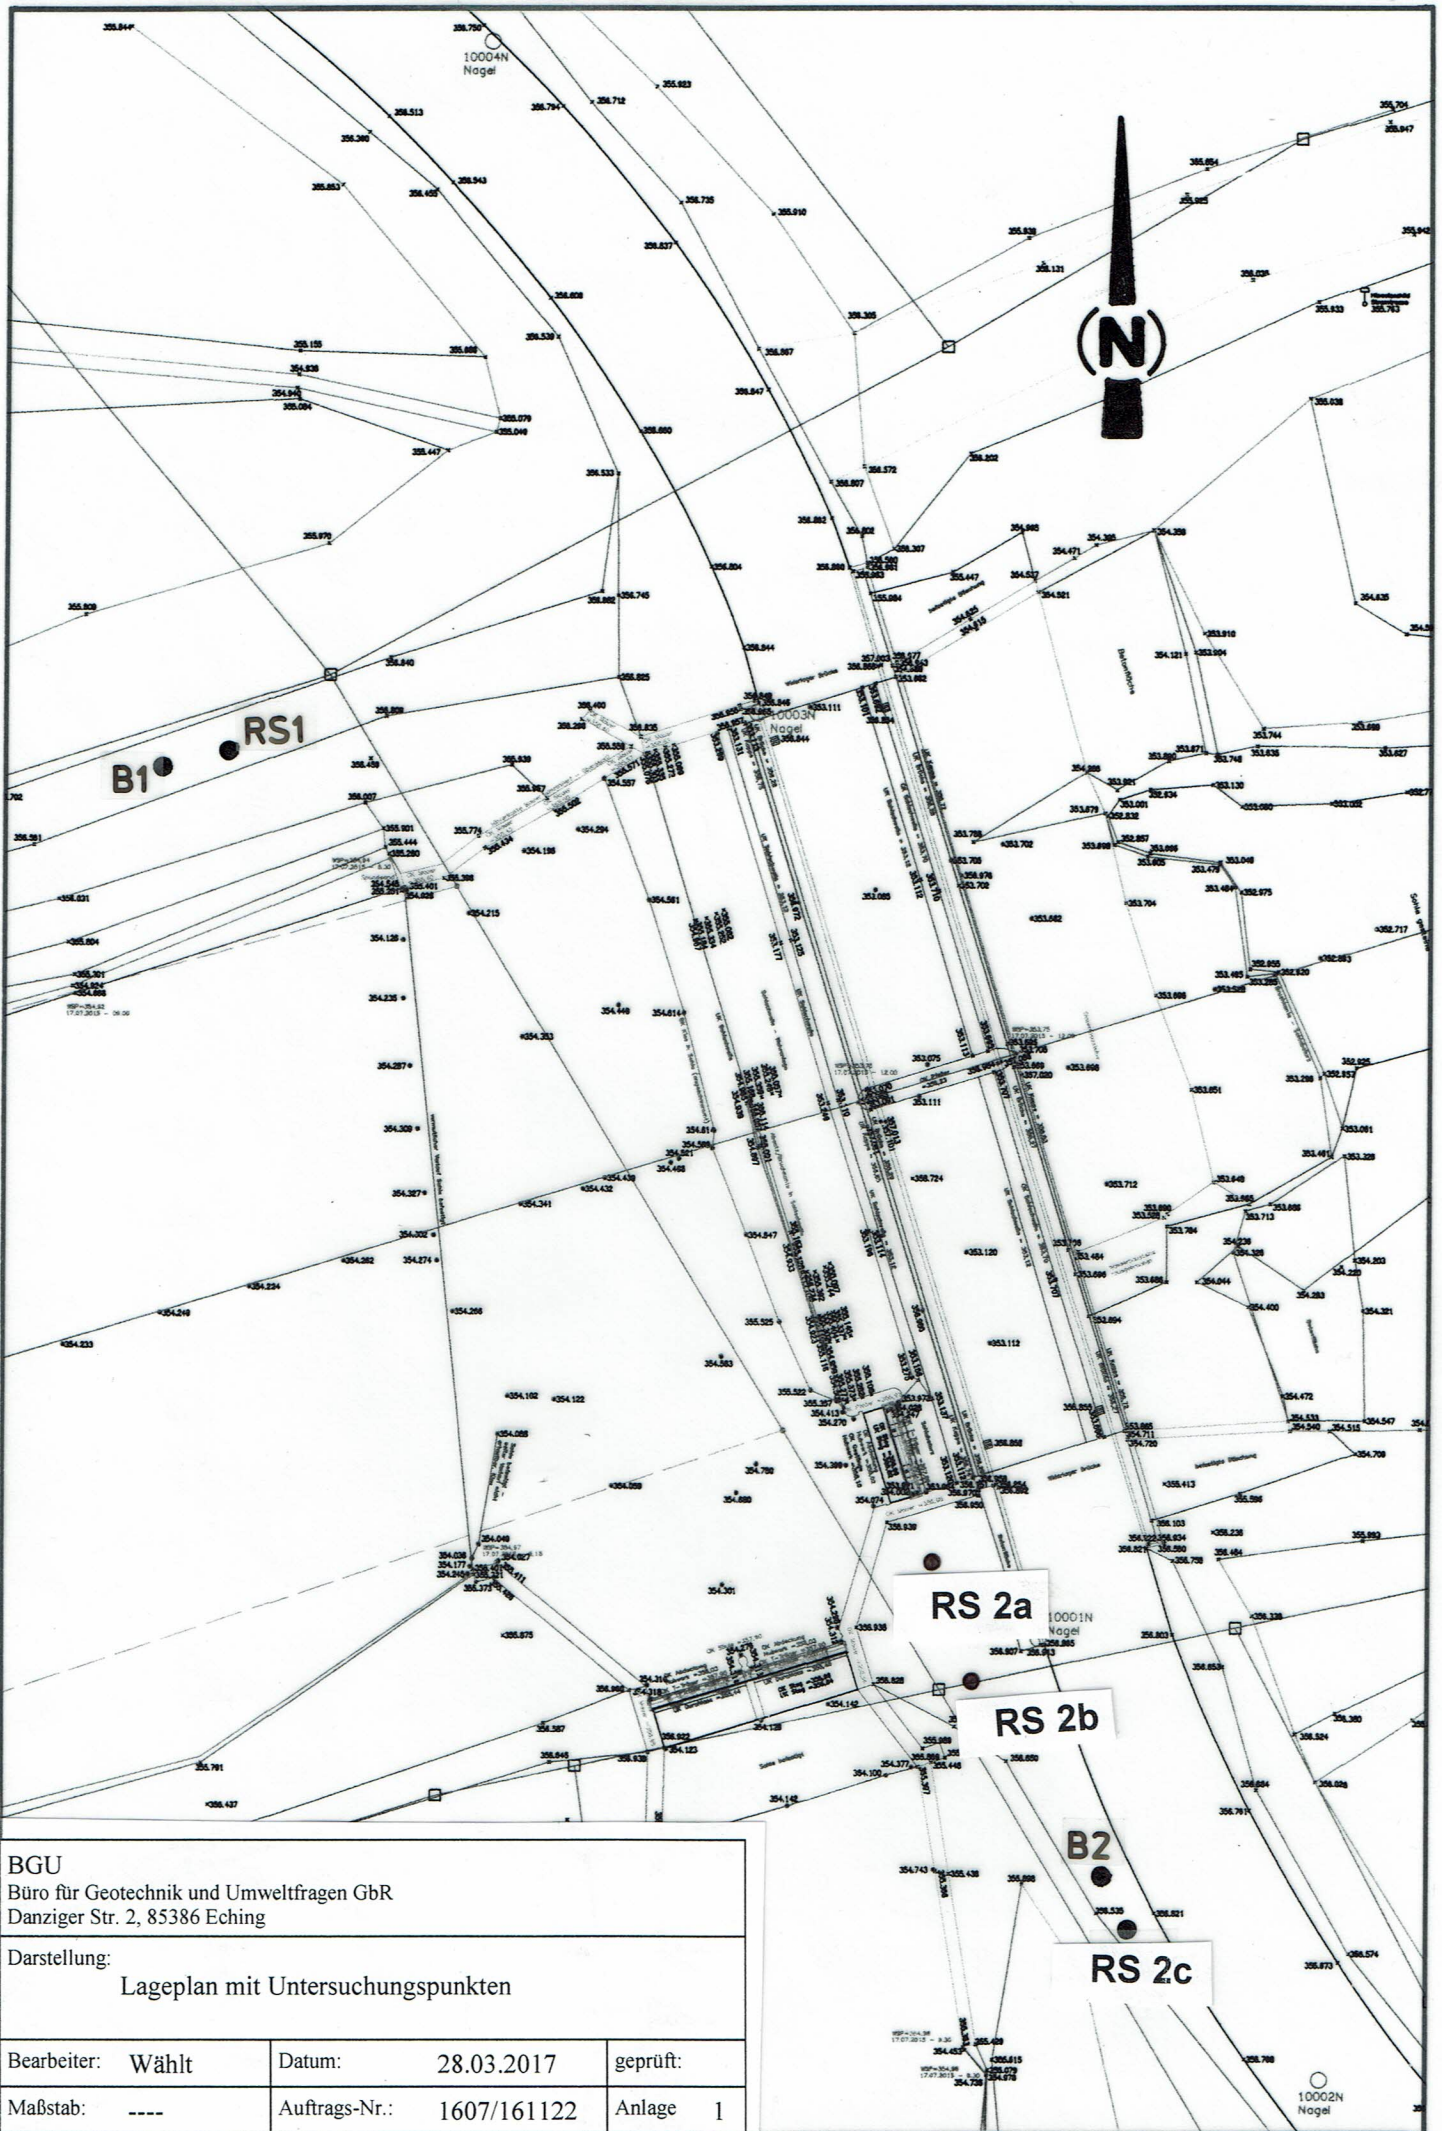

BGU Büro für Geotechnik und Umweltfragen GbR Danziger Str. 2, 85386 Eching		
Darstellung: Lageplan mit Untersuchungspunkten		
Bearbeiter:	Wählt	Datum: 28.03.2017
Maßstab:	----	Auftrags-Nr.: 1607/161122
		geprüft: Anlage 1