



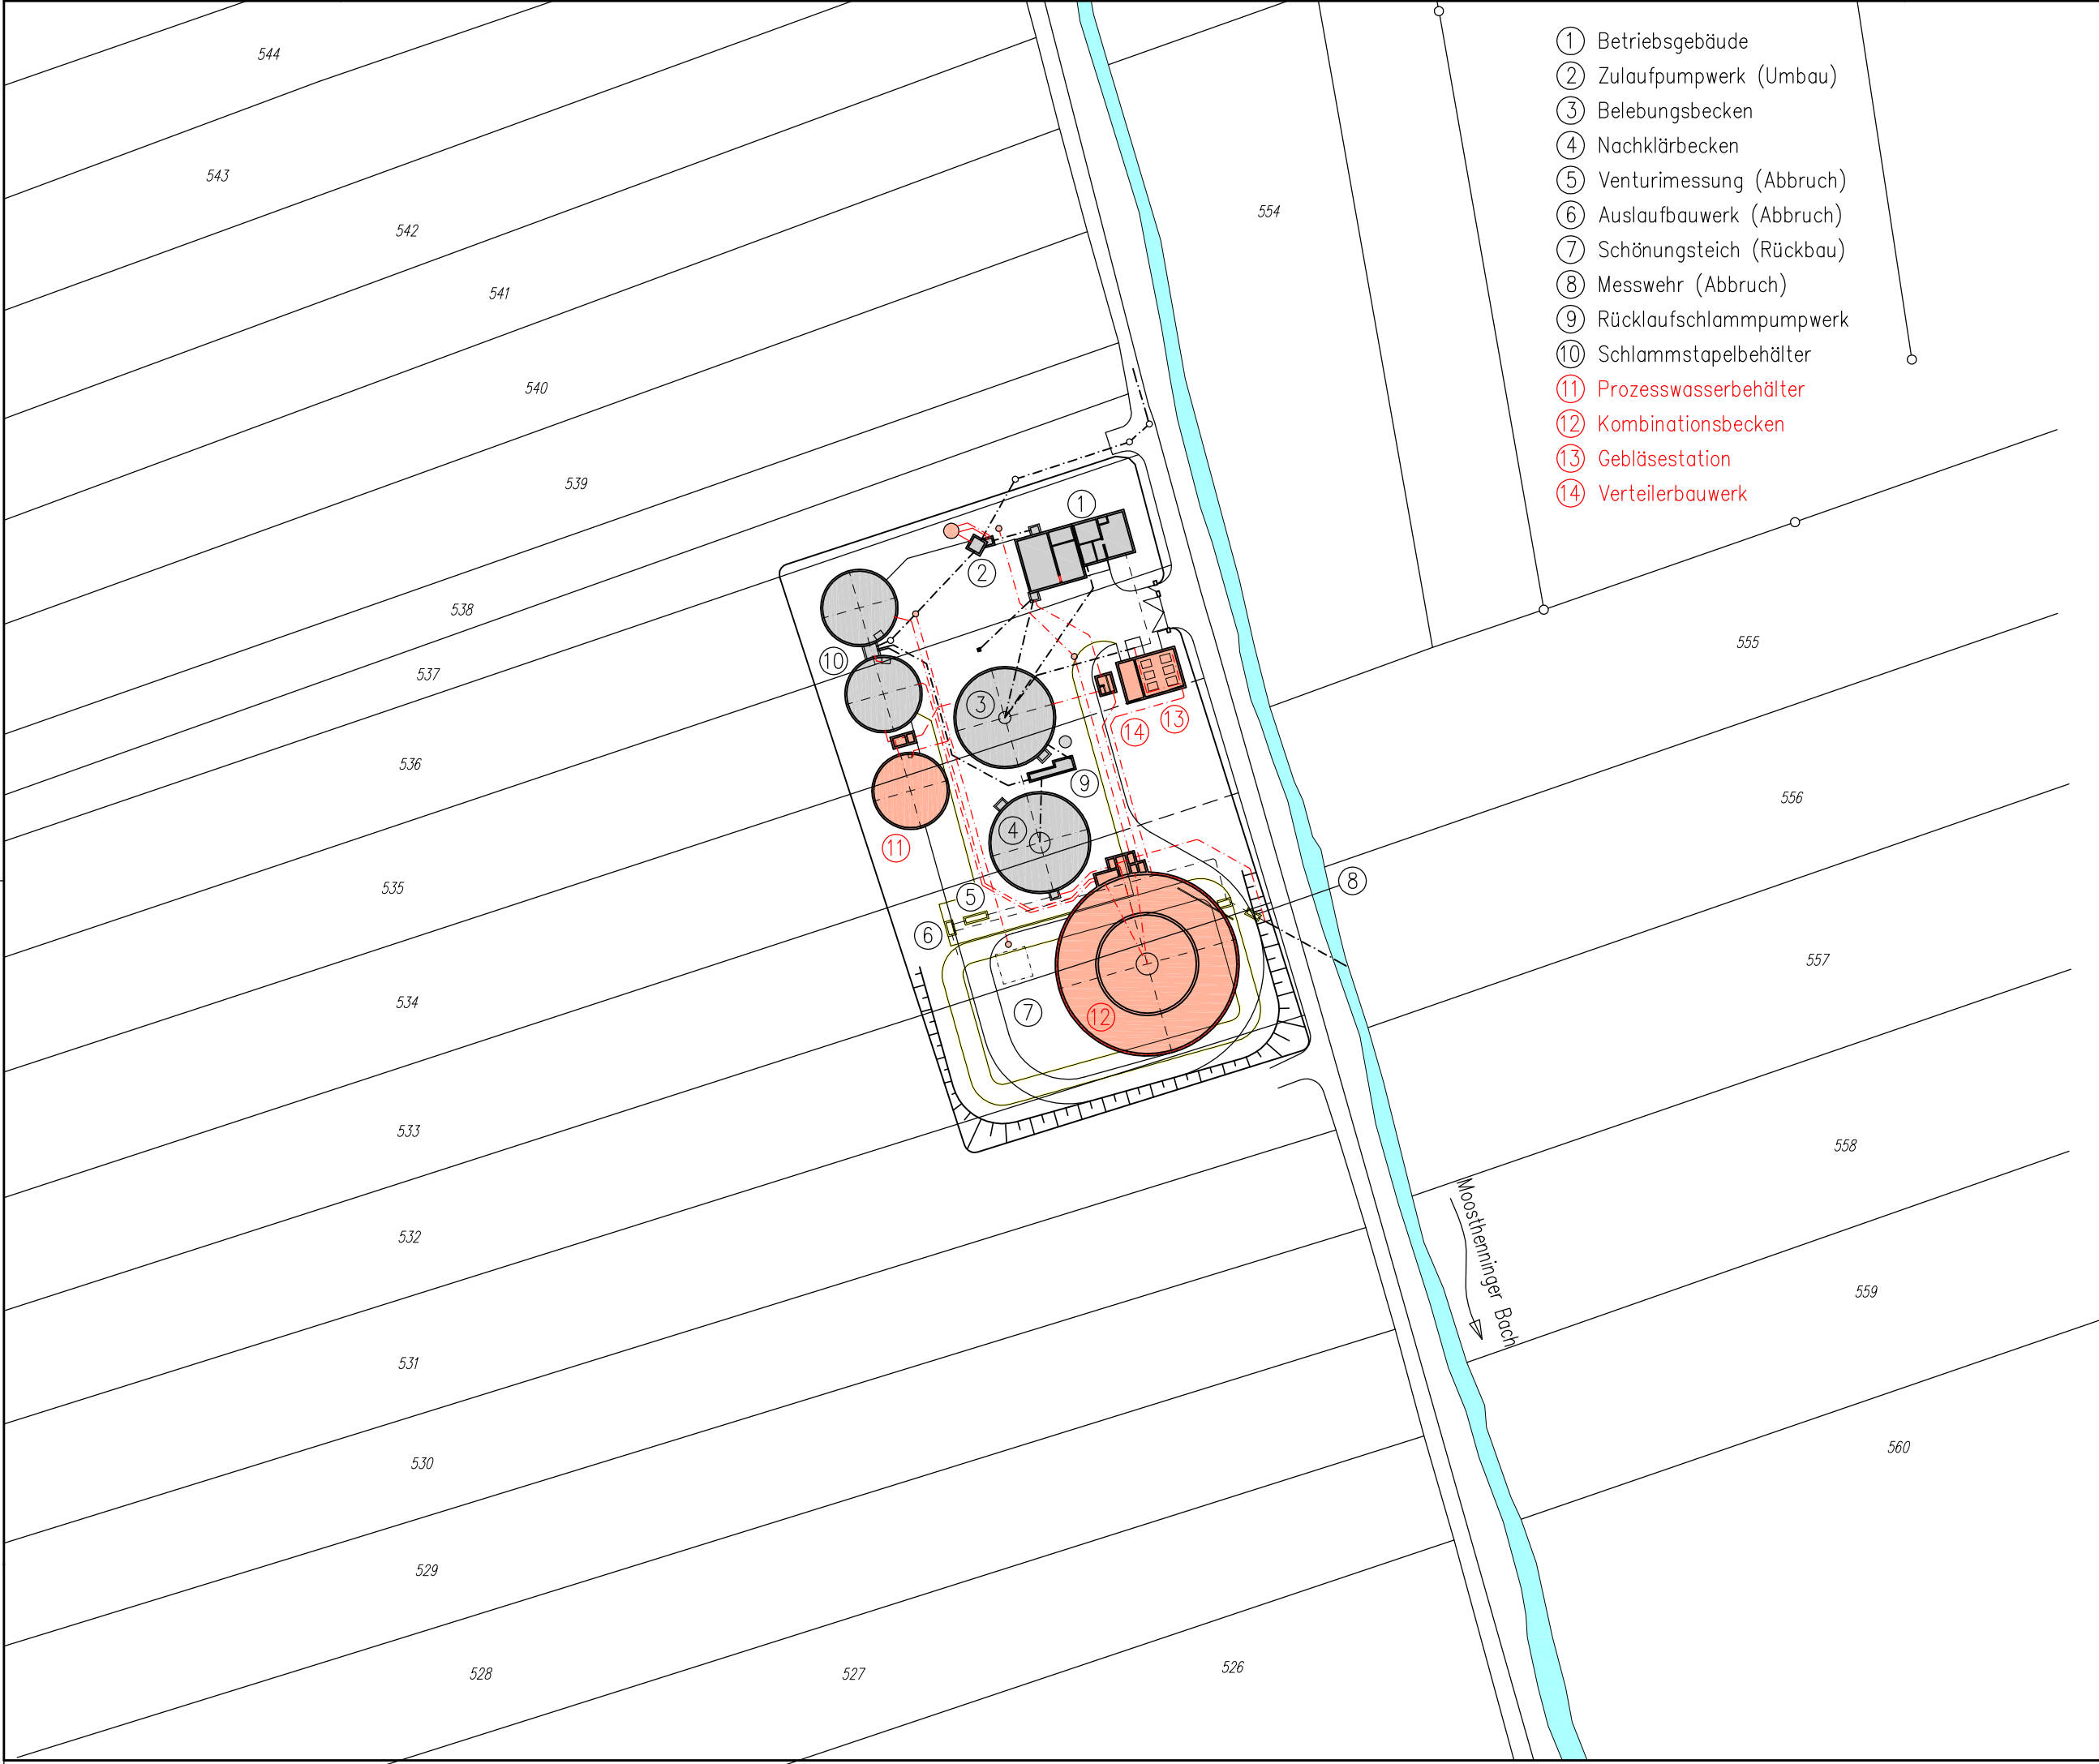

- ① Betriebsgebäude
- ② Zulaufpumpwerk (Umbau)
- ③ Belebungsbecken
- ④ Nachklärbecken
- ⑤ Venturimessung (Abbruch)
- ⑥ Auslaufbauwerk (Abbruch)
- ⑦ Schönungsteich (Rückbau)
- ⑧ Messwehr (Abbruch)
- ⑨ Rücklaufschlammumpwerk
- ⑩ Schlammstapelbehälter
- ⑪ Prozesswasserbehälter
- ⑫ Kombinationsbecken
- ⑬ Gebläsestation
- ⑭ Verteilerbauwerk

Legende:

- Bestand
- Planung

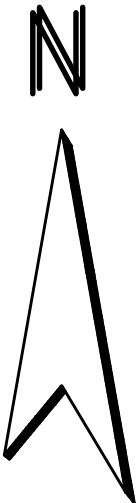

04			
03			
02			
01			
Index	Datum	Name	Bemerkung
Bauherr Gemeinde Moosthenning Landkreis Dingolfing – Landau			
Projekt Erweiterung Kläranlage Moosthenning	Projekt–Nr.		049804
	Beilagen–Nr.		5
	Plan–Nr.		1.009–00
Planinhalt Gesamtlageplan	Maßstab		1:1000
	Blattgröße		590x297
	Plotdatei		049804–01009–00.plt
Entwurfsverfasser GFM GMBH BERATENDE INGENIEURE Akademiestr. 7 80799 München Tel: 089-380178-0 Fax: 089-380178-30 info@gfm.com http://www.gfm.com	entworfen	Feb. 05	ro
	gezeichnet	Feb. 05	ac
	geprüft		
	München, den		