


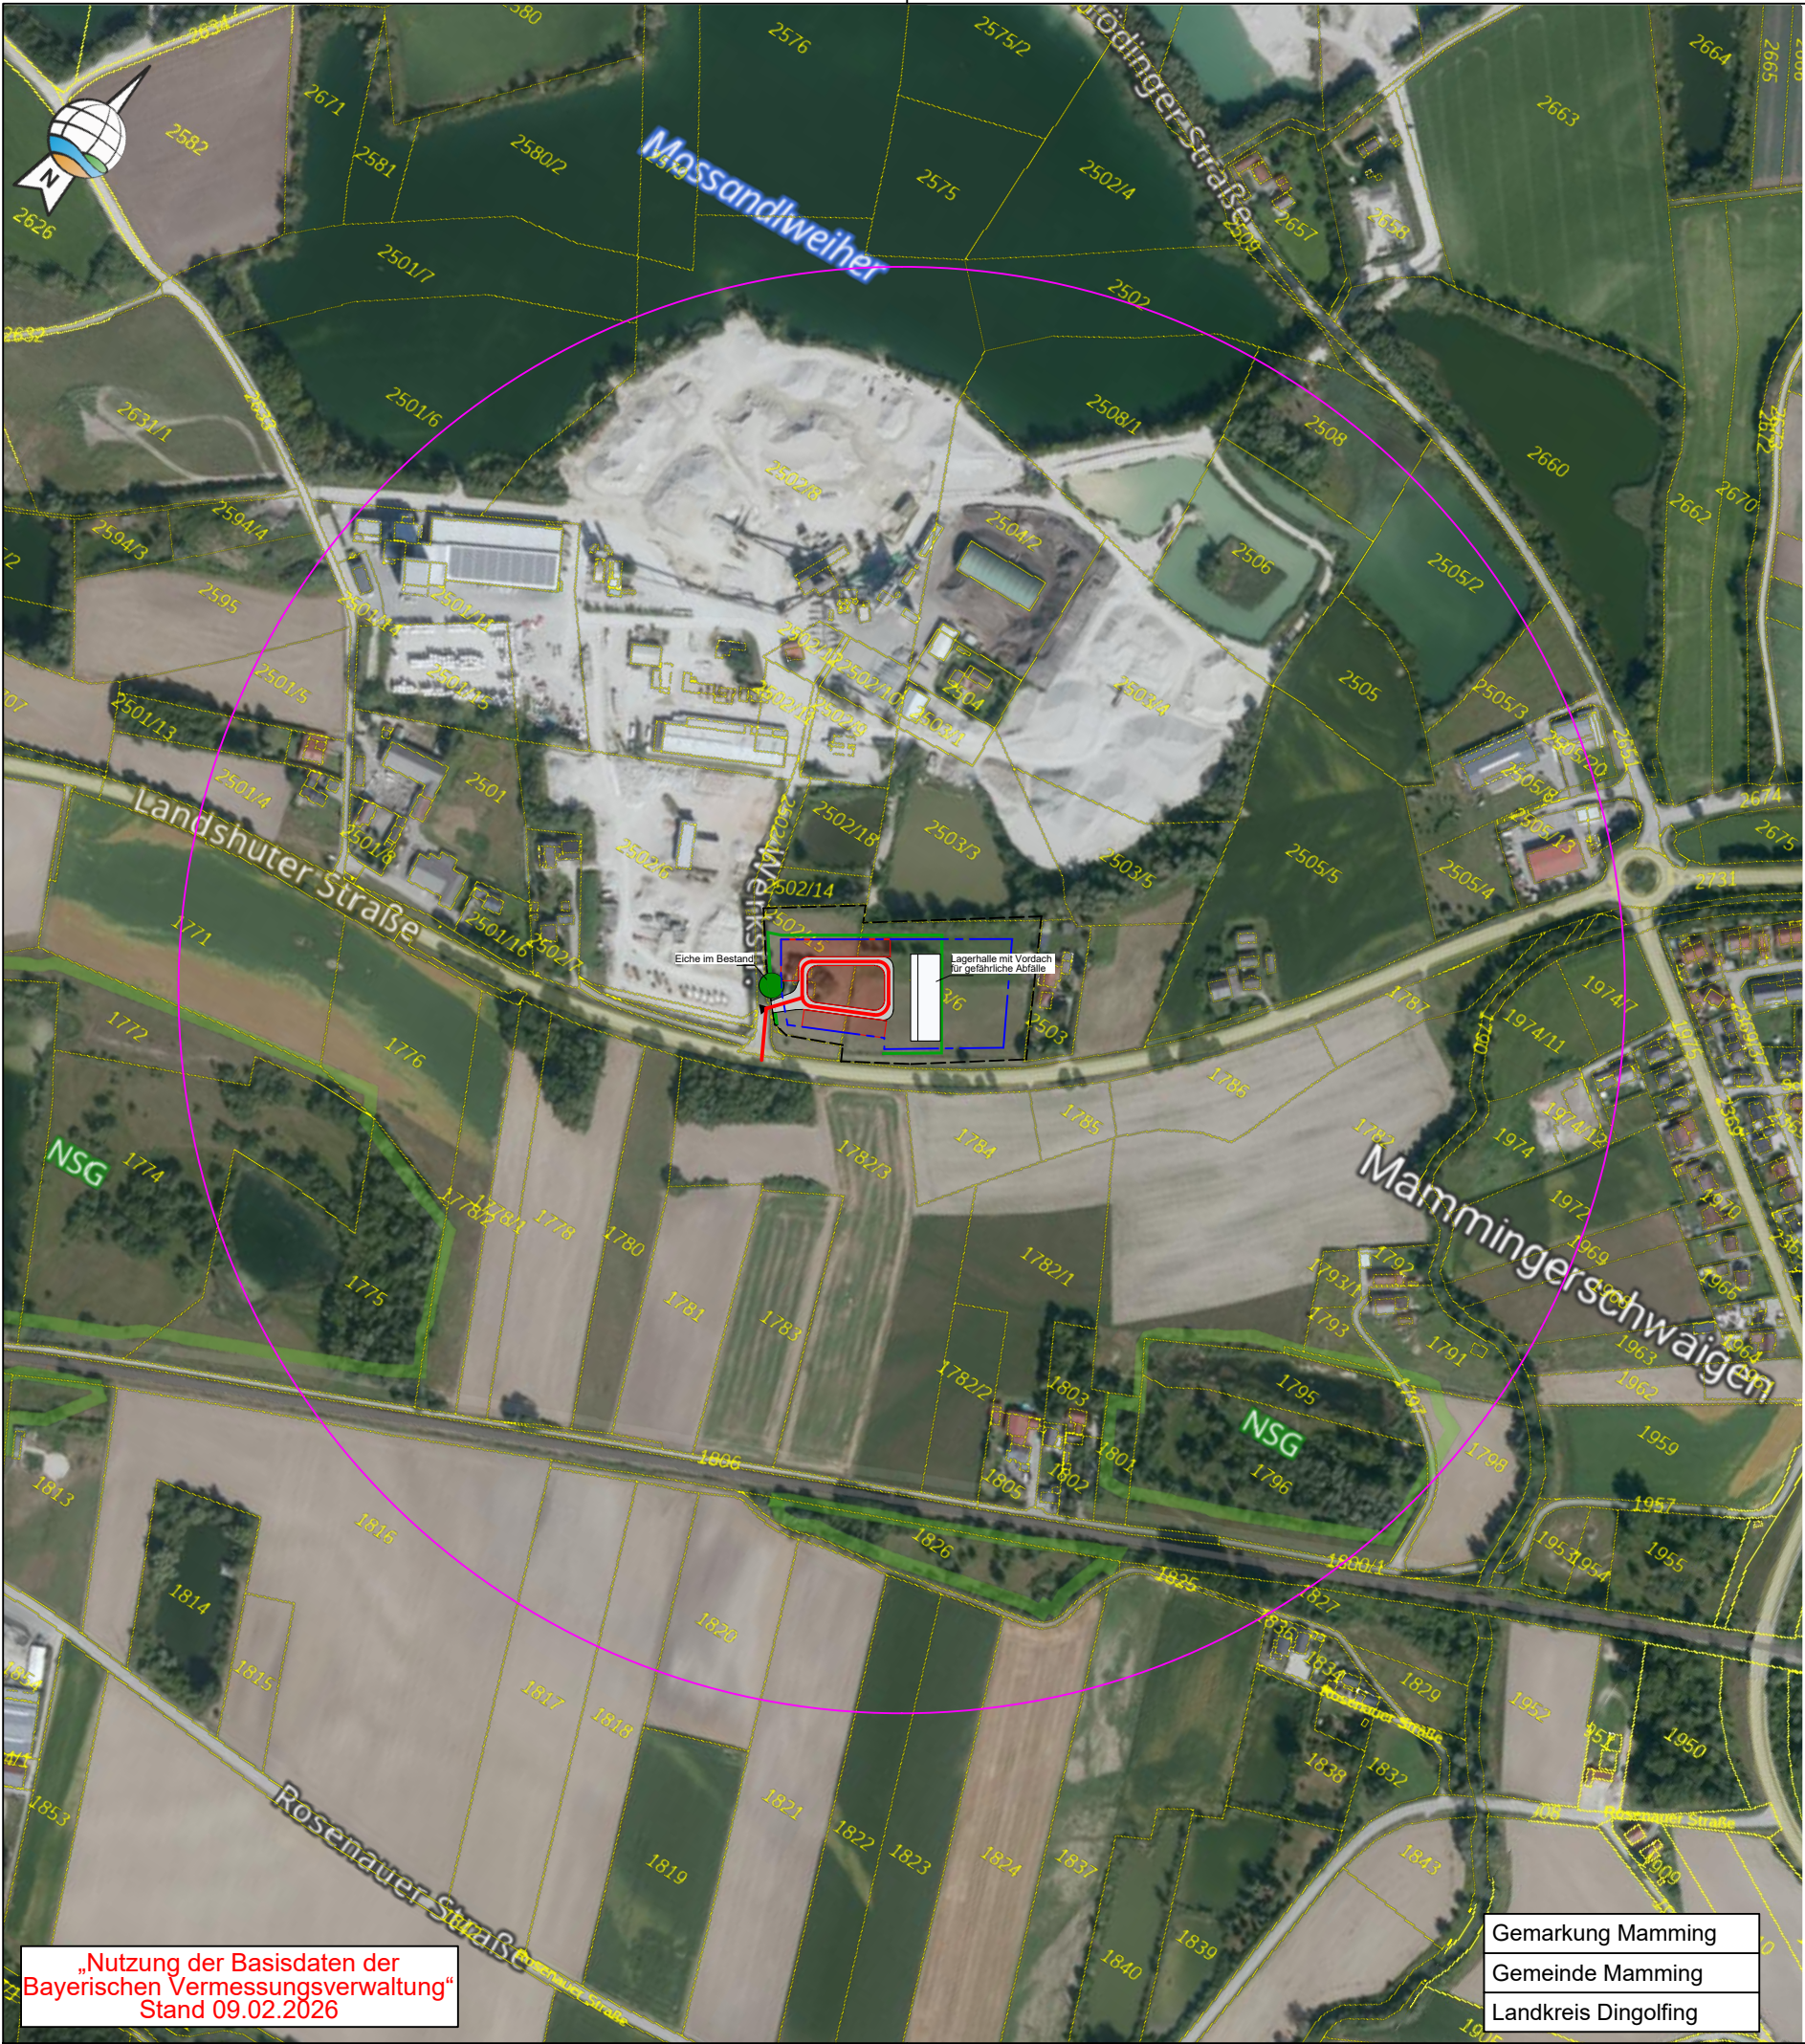

„Nutzung der Basisdaten der Bayerischen Vermessungsverwaltung“  
Stand 09.02.2026

Gemarkung Mamming  
Gemeinde Mamming  
Landkreis Dingolfing

## ZEICHENERKLÄRUNG

- Anlagenstandort
- TA Luft (Umkreis 1km)
- Hauptverkehrsweg (Werksverkehr) zur Landshuter Straße
- Baugrenze
- Zwischenlagerfläche

## Karl Mossandl GmbH & Co. KG

### BImSchG-Antrag

Lagesystem: ETRS 89 (UTM 32)  
Höhensystem: DHHN 16 (NHN-Höhen)

Antrag zur Errichtung einer Zwischenlagerfläche für gefährliche und nicht-gefährliche Abfälle

2

Anlage:

Flurnummer 2502/15, 2502/24 und 2503/6 TF  
Gemarkung Mamming, Gemeinde Mamming  
Landkreis Dingolfing

Blatt-Nr.:

### Lageplan

1:5.000

Maßstab:

Auftraggeber:

Karl Mossandl GmbH & Co. KG  
Schwaiger Str. 5  
84130 Dingolfing

Entwurfsverfasser:

GeoPlan  
Donau-Gewerbepark 5, 94486 Osterhofen  
FON: 09932 9544-0 / FAX: 09932 9544-77  
E-MAIL: info@geoplan-online.de

Projektleitung: Sebastian Semmelbauer

| S2510117    | Datum      | Name          | Projekt    | BImSchG-Antrag - Zwischenlagerfläche Mamming |
|-------------|------------|---------------|------------|----------------------------------------------|
| bearbeitet  | 05.07.2026 | A.Weidinger   | Planname   | 2_LP-5.000_PL2                               |
| gezeichnet: | 05.07.2026 | A.Weidinger   | Blattnamen |                                              |
| geprüft:    | 05.07.2026 | S.Semmelbauer | intern     |                                              |