

Kiesabbau Rosenau Ost 2708

1	Lageplan
01	1:5000

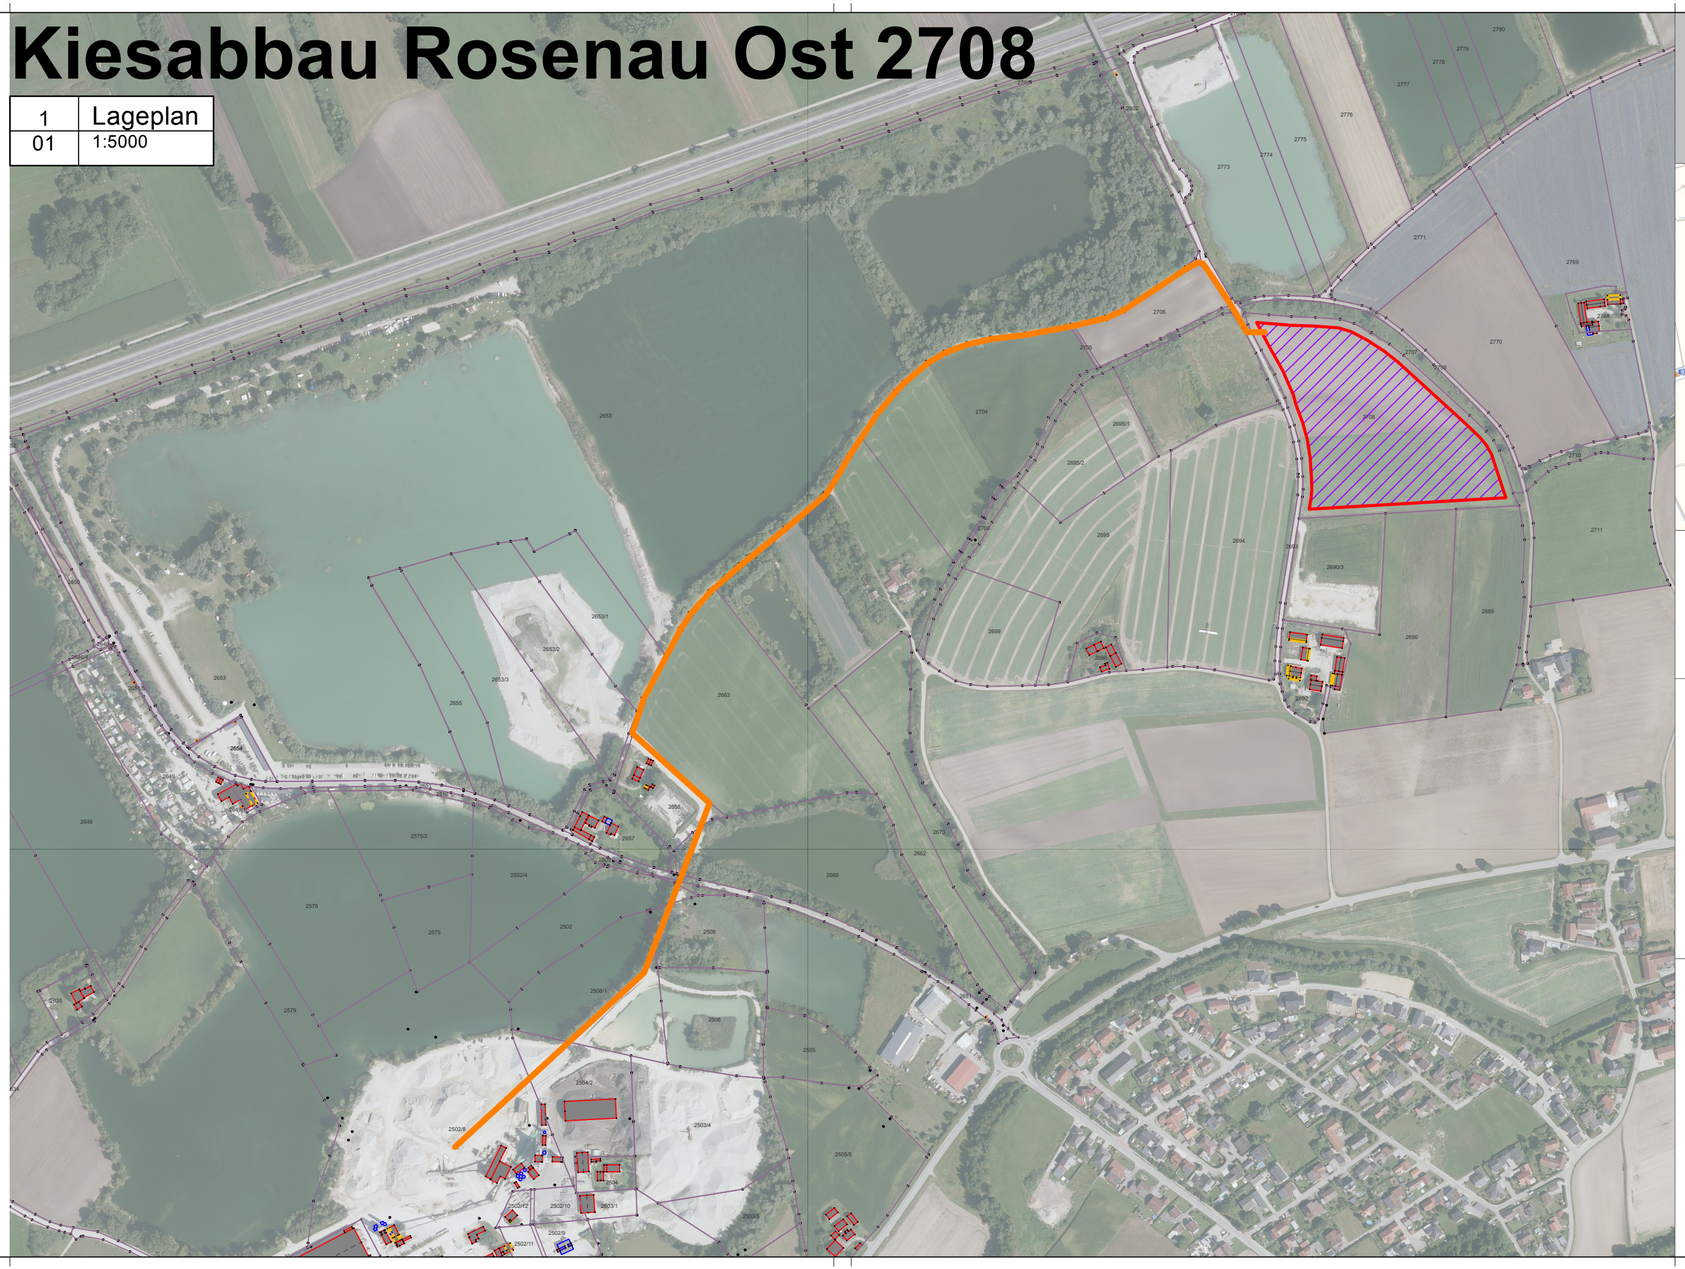

PLANINHALT

01 Lageplan

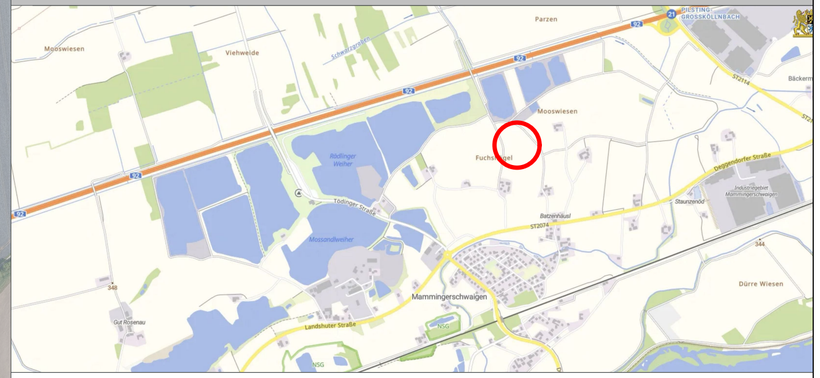

VORHABENSTRÄGER

KARL MOSSANDL GMBH & CO.KG
SCHWAIGER STR. 64
84130 DINGOLFING

PLAN		PLANNUMMER
0		01
Projektnummer		**MASSSTAB**
		1:1500
DATUM GEZ	**DATUM DRUCK**	**DATUM GEPR**
12.03.2025	14.09.26	
GEZEICHNET		**GEPRÜFT**
fb		fb
DATEINAME		**PLANGRÖSSE**
1119-26 2026.09.14 Kiesabbau Rosenau 2708.vwx		0,59 / 0,3

BREINL.

landschaftsarchitektur + stadtplanung

florian breinl
dipl.-ing. (fh) landschaftsarchitekt byak / stadtplaner srl

industriestraße 1
94419 reisbach/obermünchsdorf
www.breinl-planung.de

telefon 08734 9391396
mobil 0151 10819824
info@breinl-planung.de