

# Kiesabbau Rosenau Ost 2708

| | |
|---|---|
| 1 | Basis |
| 02 | 1:1000 |

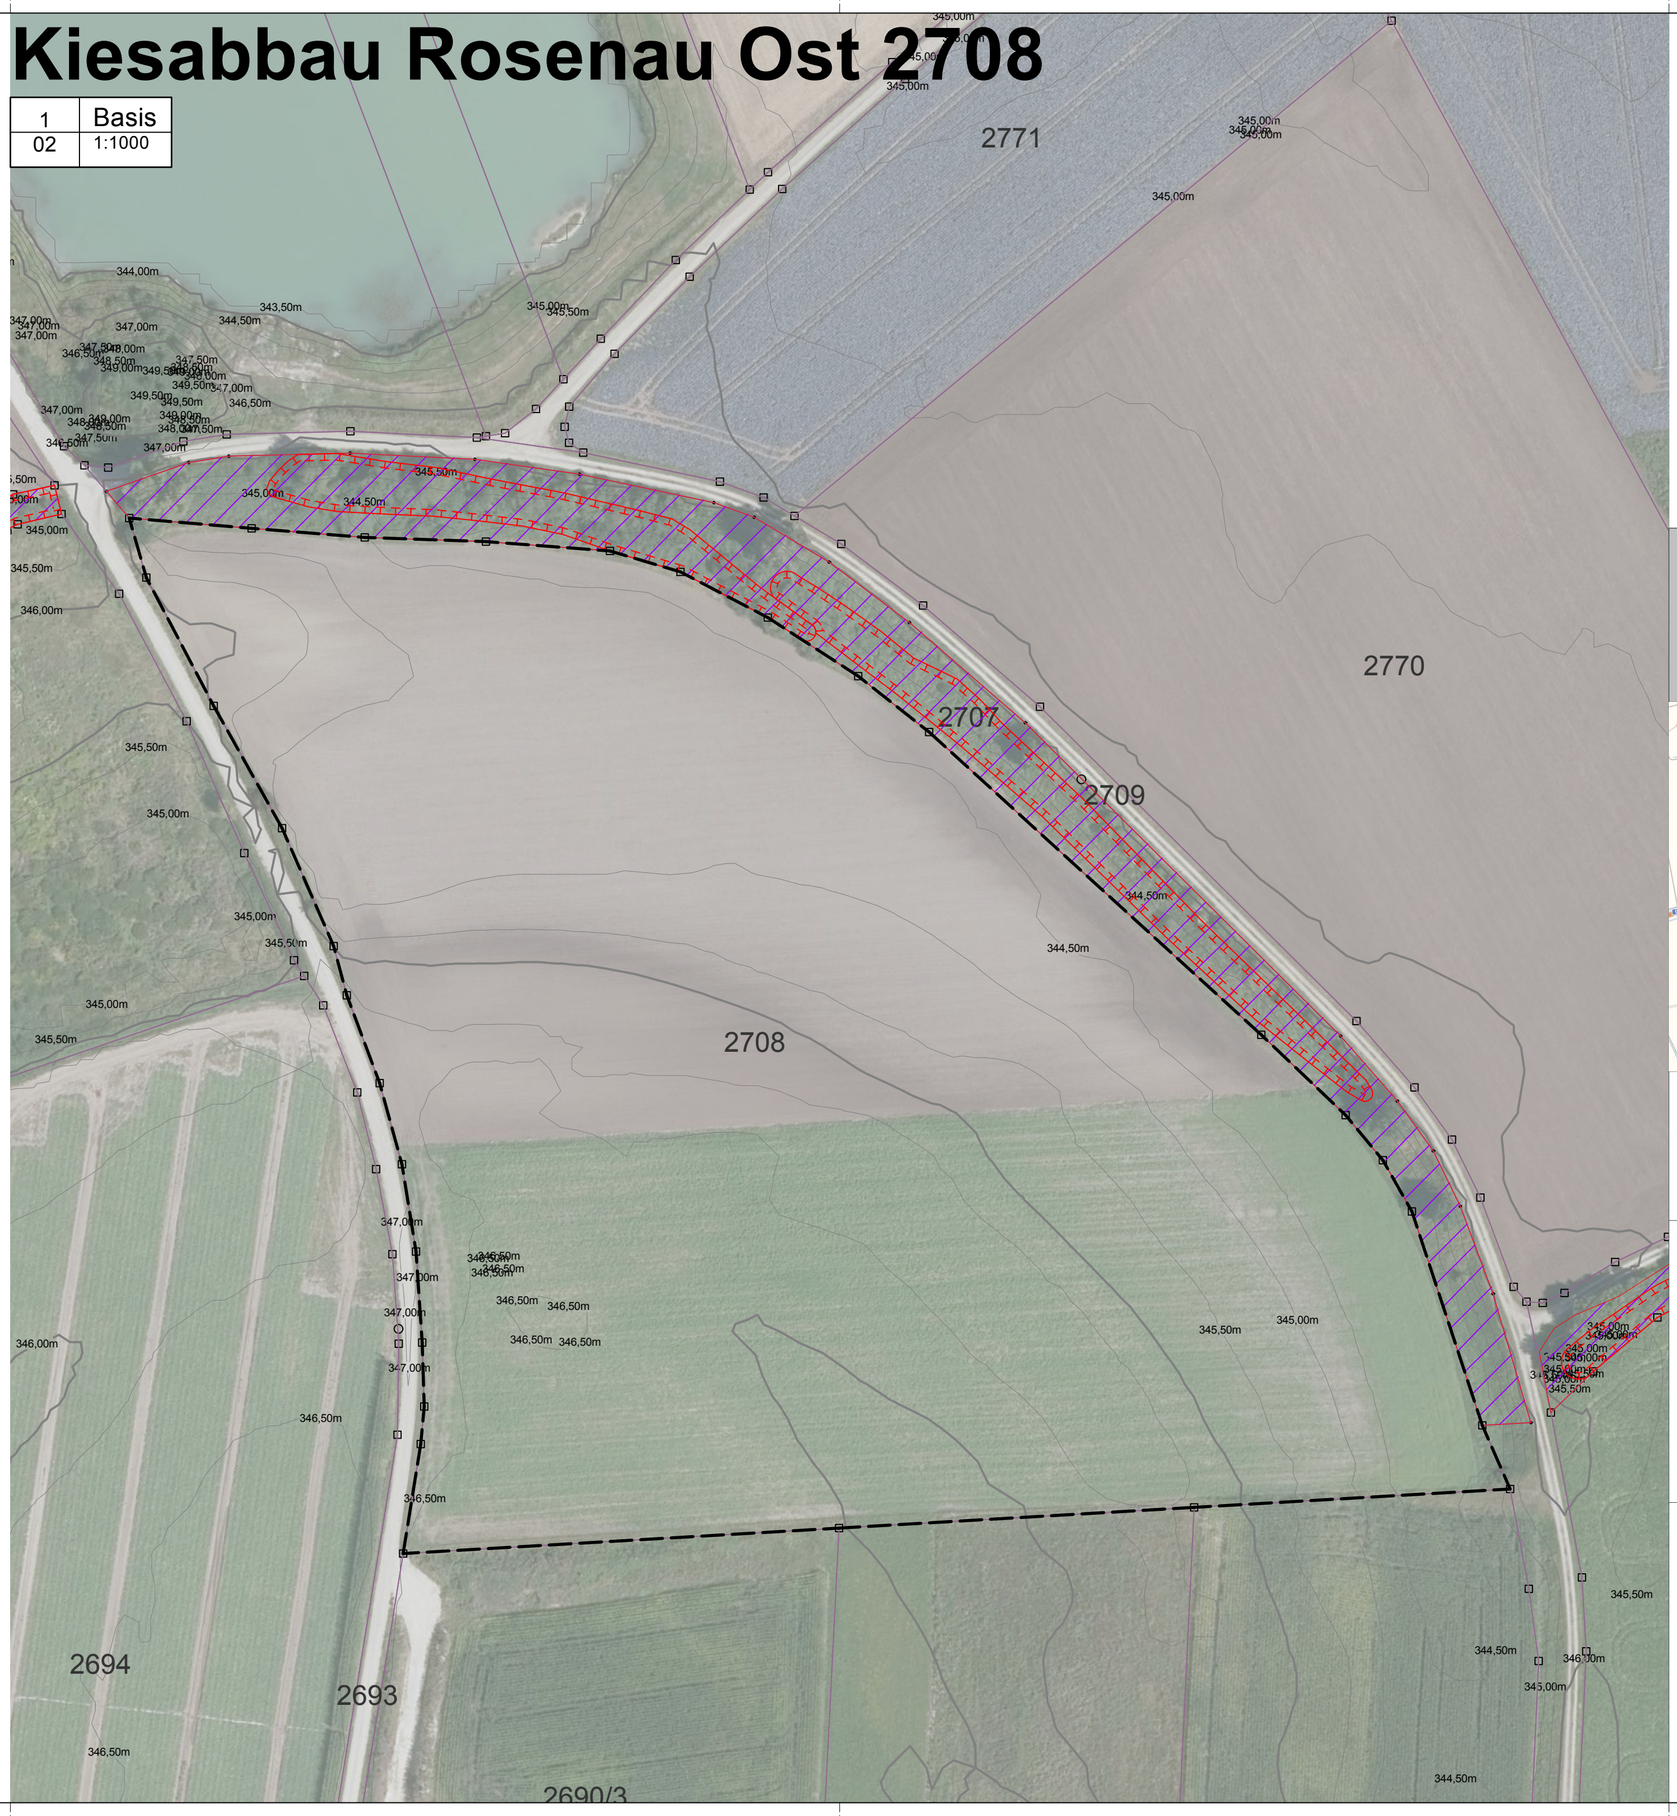


**PLANINHALT**

## 02 Basis

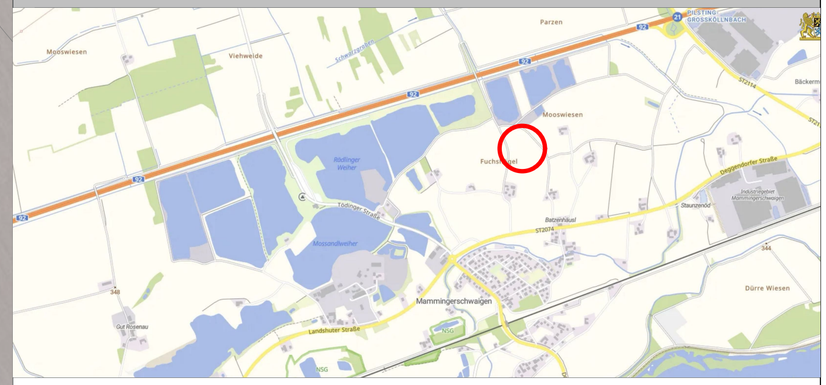


**VORHABENSTRÄGER**

KARL MOSSANDL GMBH & CO.KG
SCHWAIGER STR. 64
84130 DINGOLFING

| PLAN | | PLANNUMMER |
|---|---|---|
| 0 | | 02 |
| **Projektnummer** | | **MASSSTAB** |
| | | 1:1500 |
| **DATUM GEZ** | **DATUM DRUCK** | **DATUM GEPR** |
| 12.03.2025 | 14.09.26 | |
| **GEZEICHNET** | | **GEPRÜFT** |
| fb | | fb |
| **DATEINAME** | | **PLANGRÖSSE** |
| 1119-26 2026.09.14 Kiesabbau Rosenau 2708.vwx | | 0,59 / 0,42 |


**BREINL.**

landschaftsarchitektur + stadtplanung

florian breinl
dipl.-ing. (fh) landschaftsarchitekt byak / stadtplaner srl

industriestraße 1
94419 reisbach/obermünchsdorf
**www.breinl-planung.de**

telefon 08734 9391396
mobil 0151 10819824
info@breinl-planung.de