


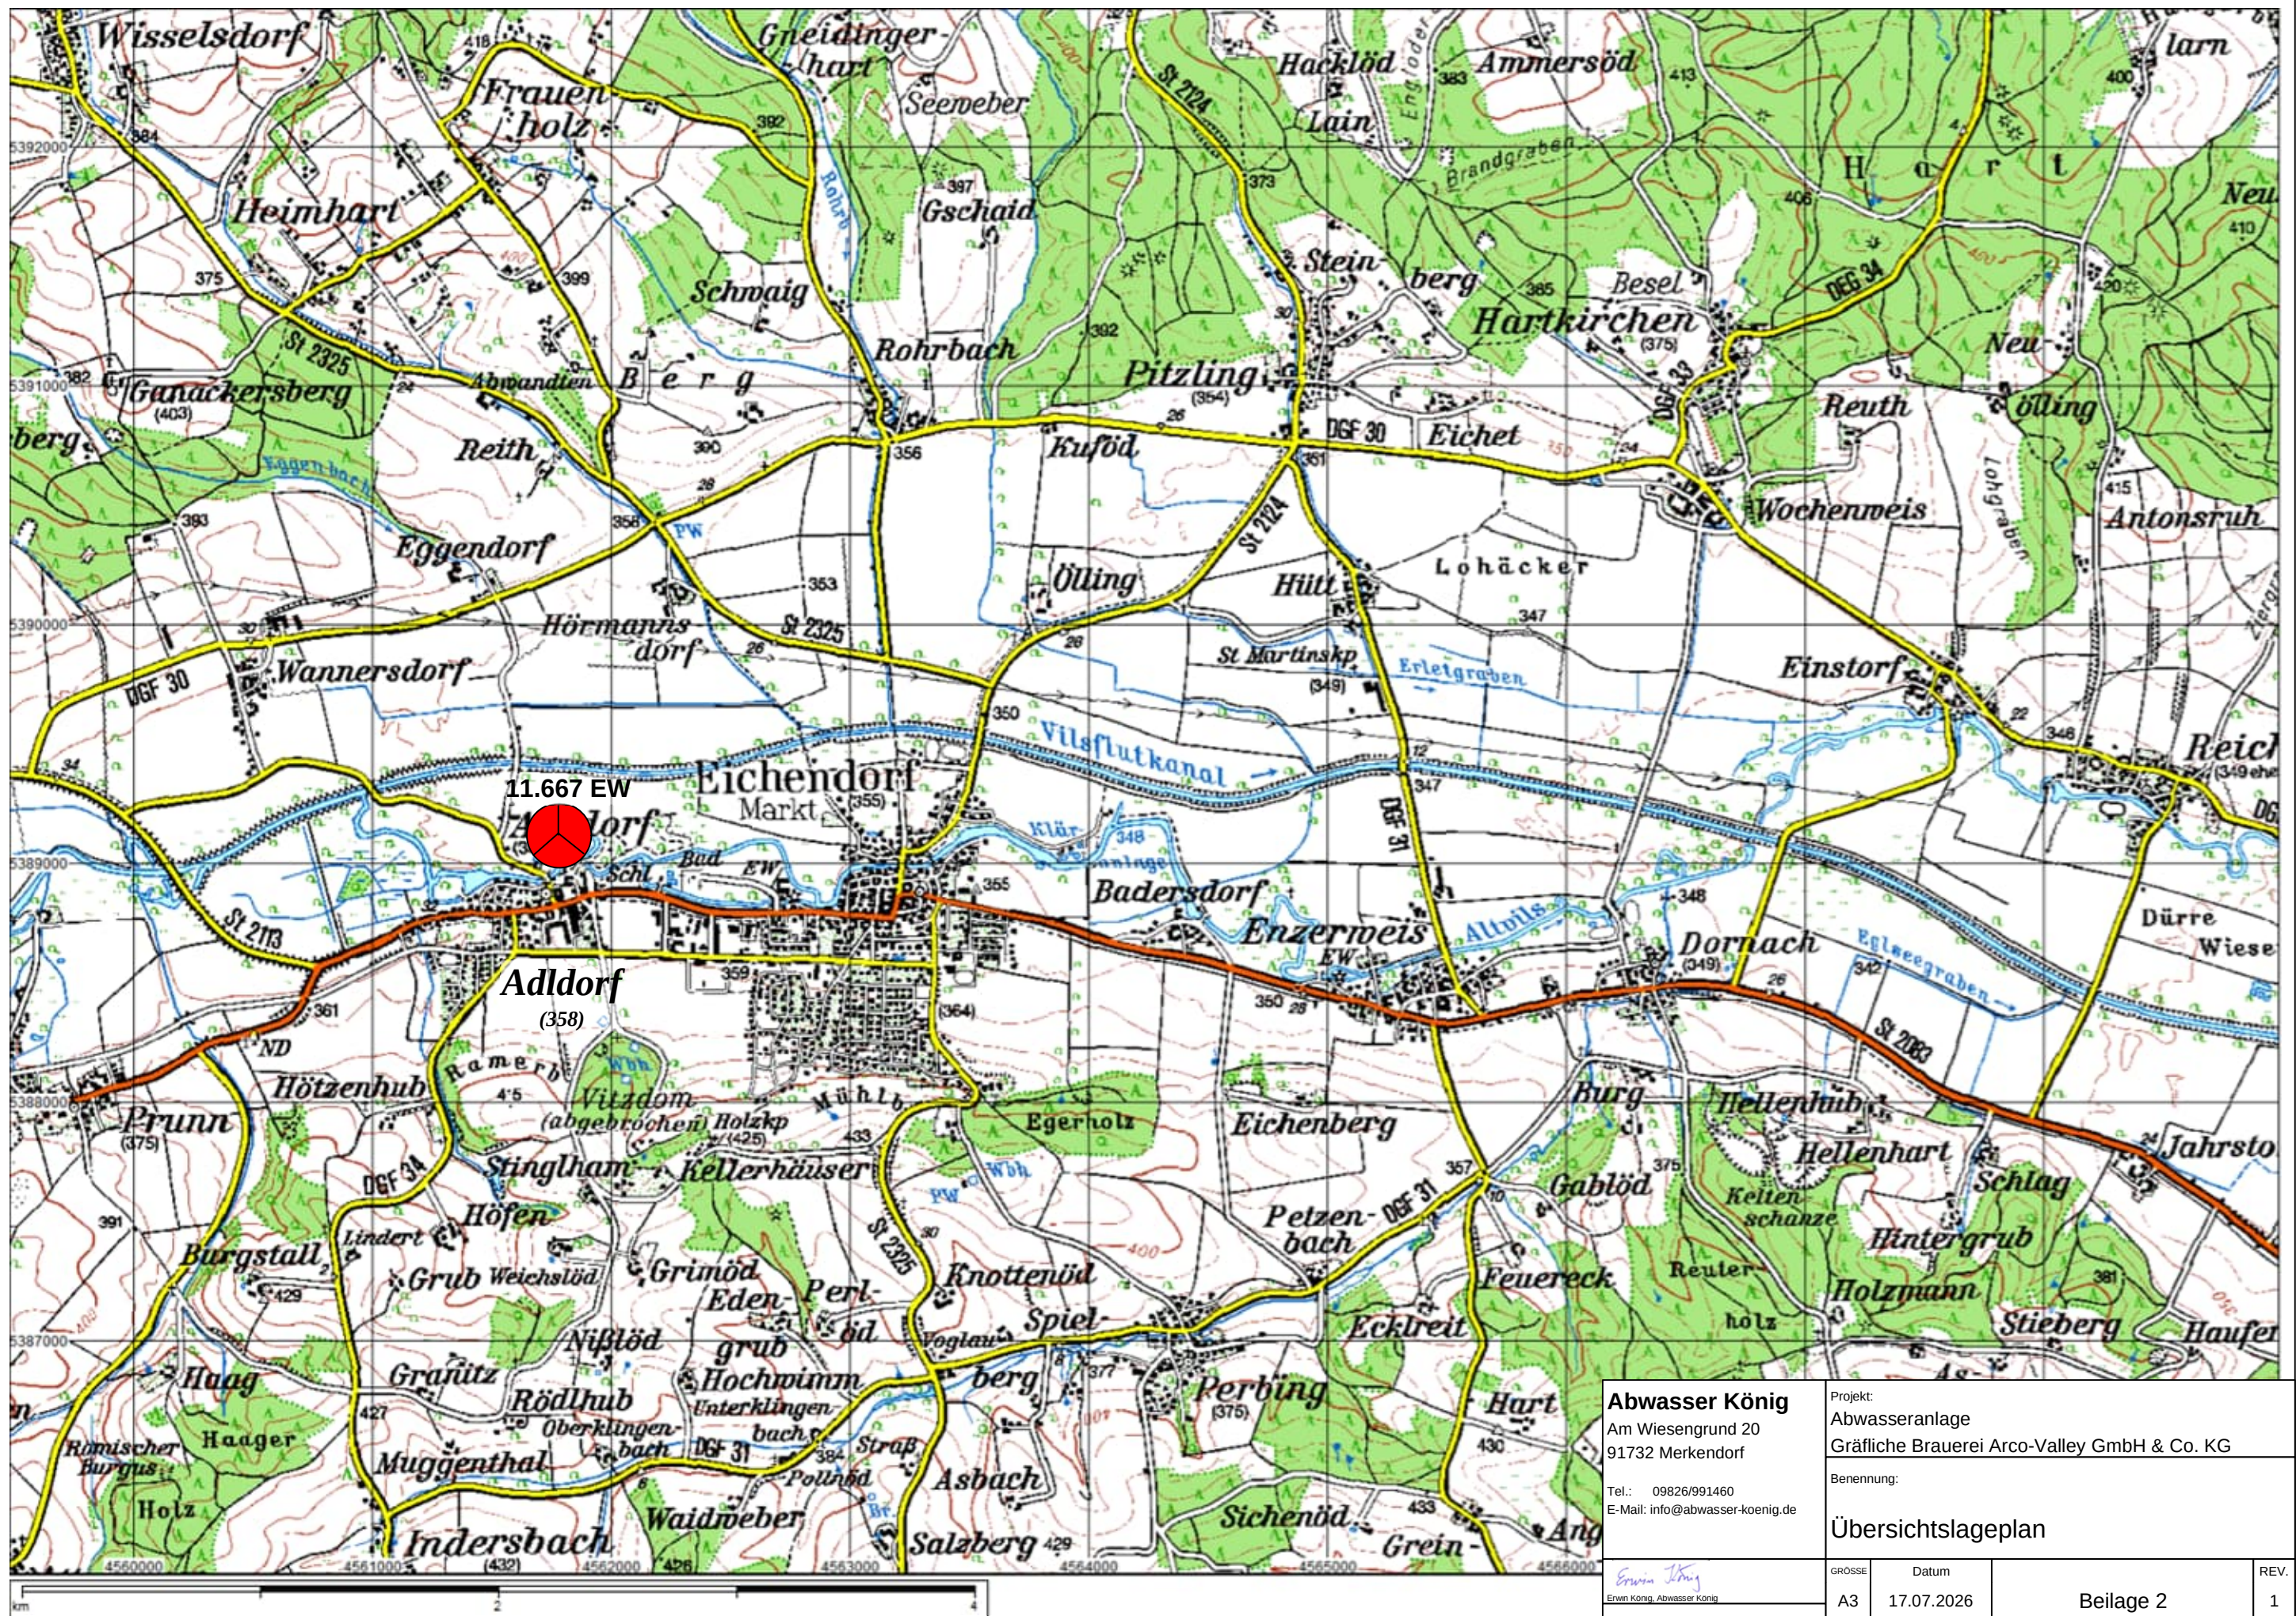

Abwasser König

Am Wiesengrund 20
91732 Merkendorf

Tel.: 09826/991460
E-Mail: info@abwasser-koenig.de

Erwin König
Erwin König, Abwasser König

Projekt:
Abwasseranlage
Gräfliche Brauerei Arco-Valley GmbH & Co. KG

Benennung:

Übersichtslageplan

GROSSE	Datum		REV.
A3	17.07.2026	Beilage 2	1
MASSSTAB	1 : 25.000	BLATT	1 VON 1