


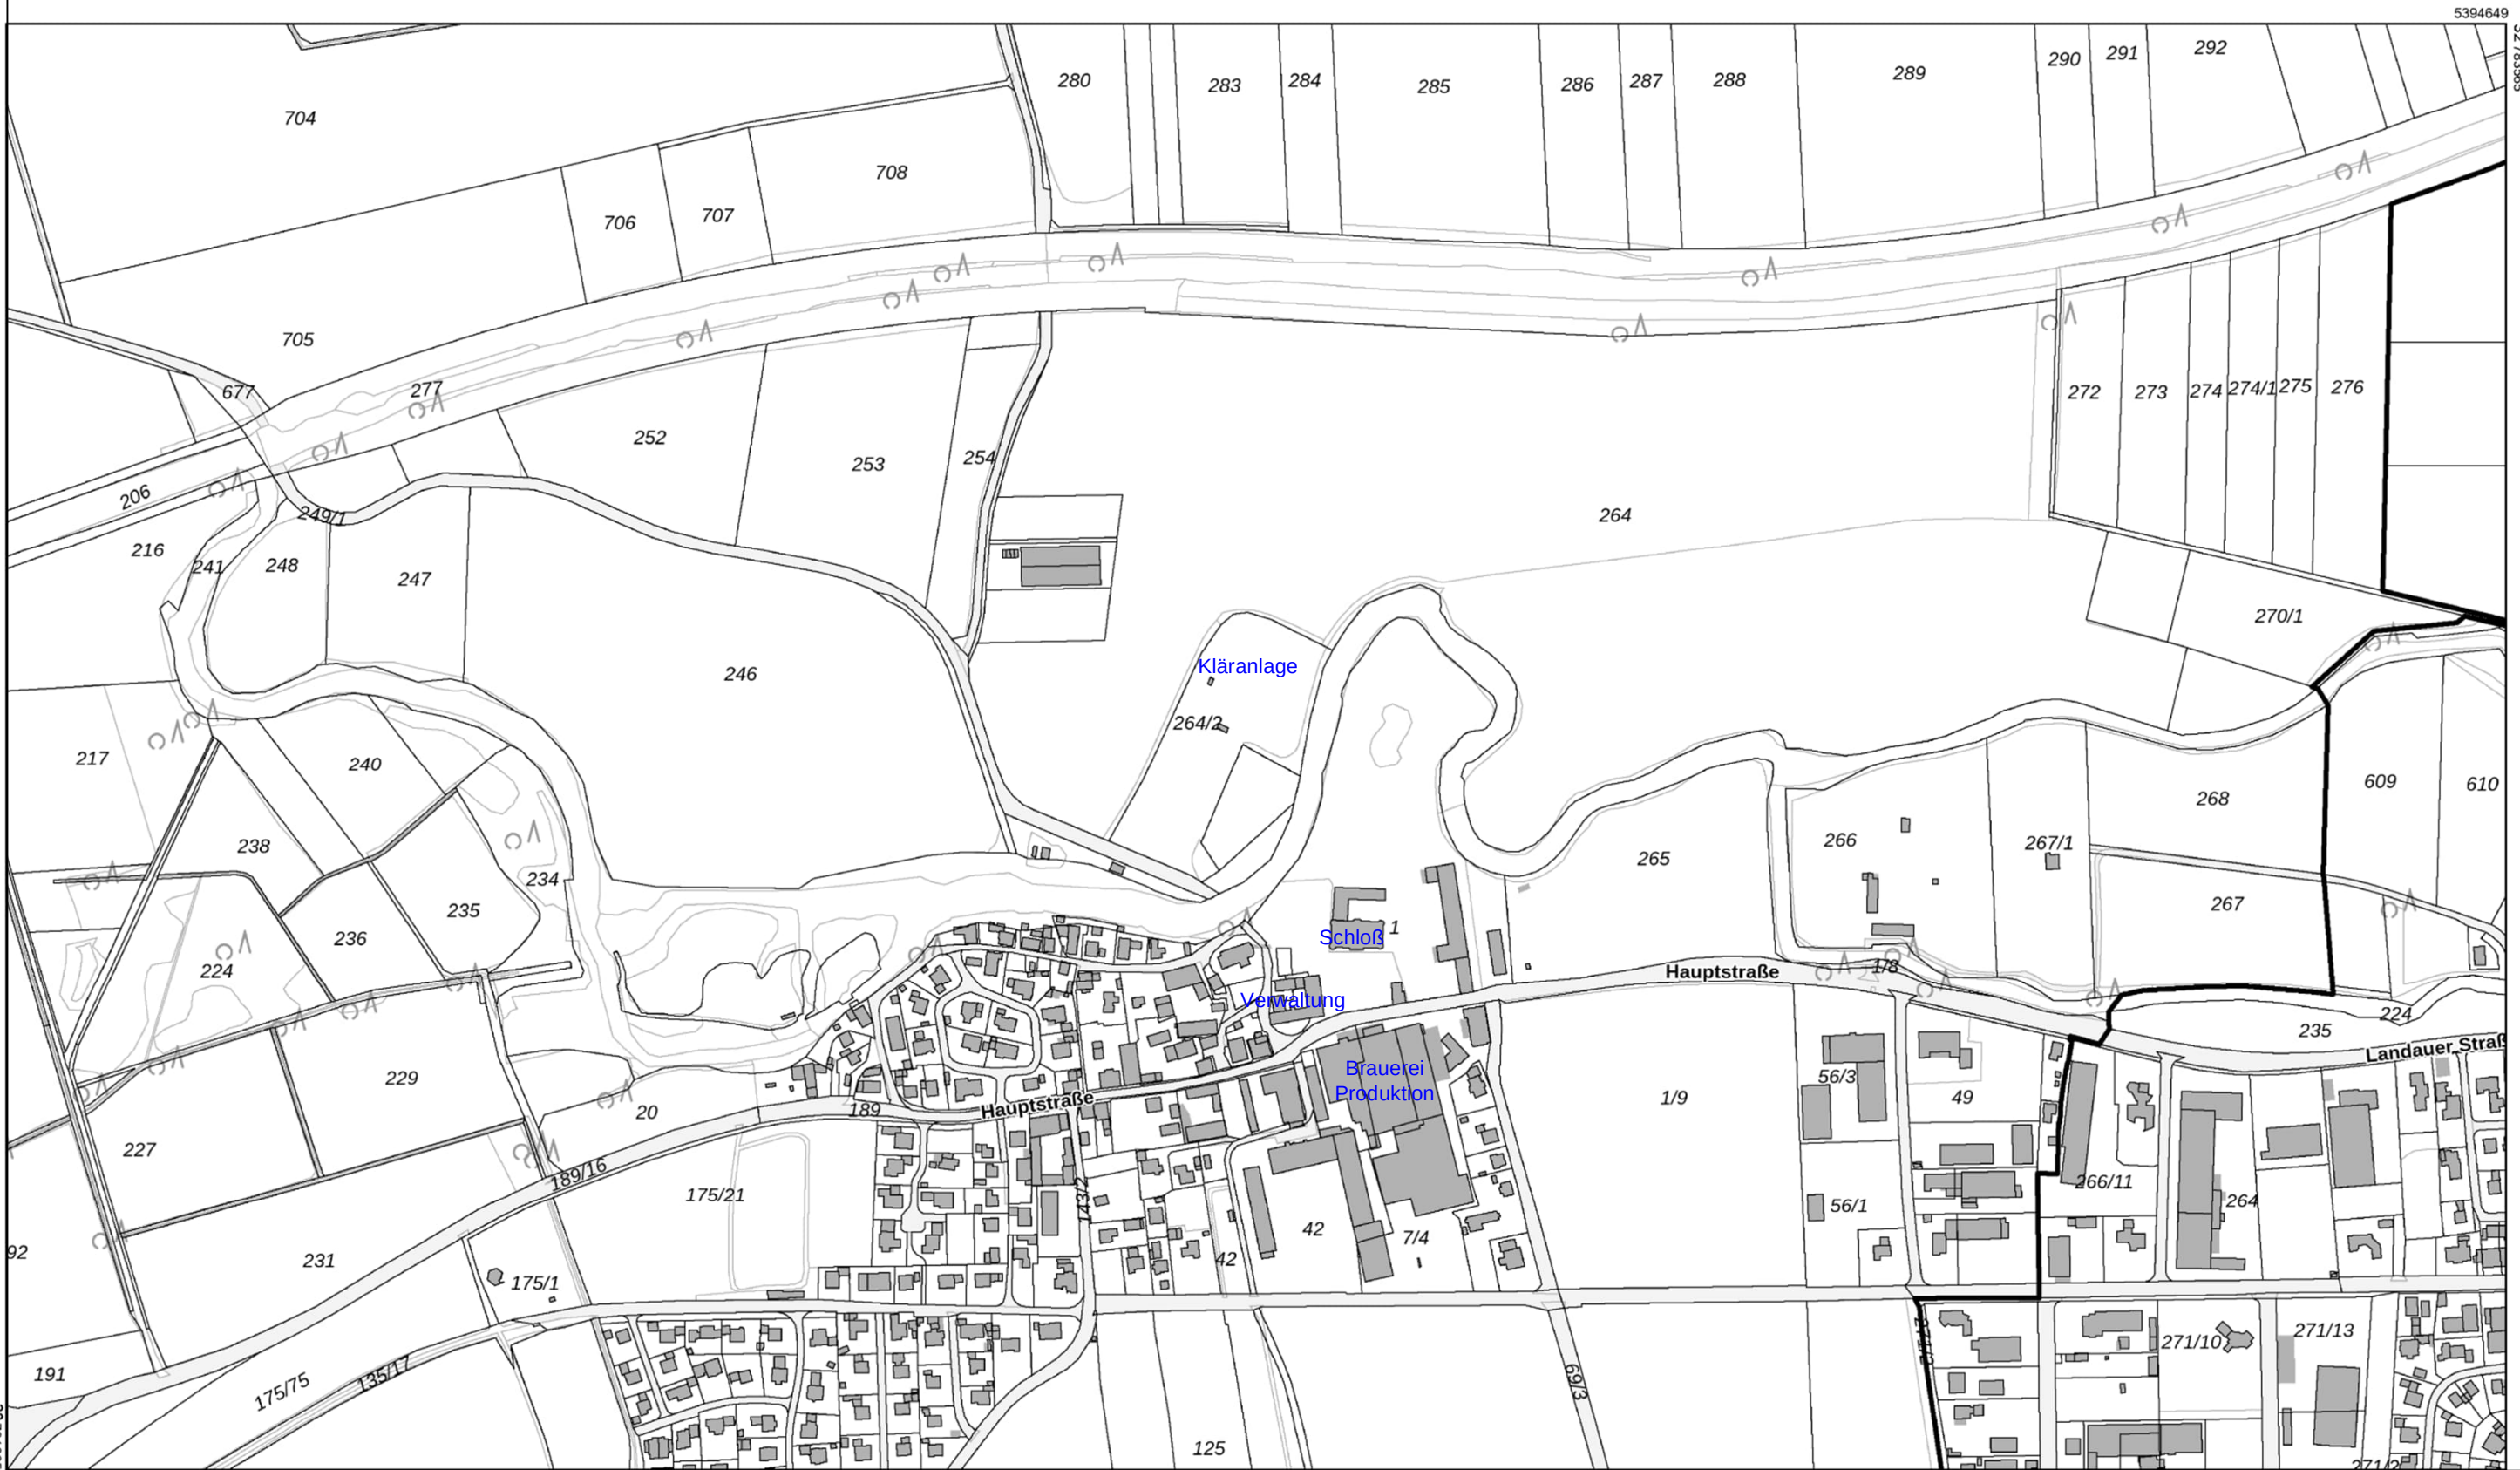

Maßstab 1:5000 0 50 100 150 Meter

Vervielfältigung nur für den eigenen Gebrauch.
Zur Maßentnahme nur bedingt geeignet.



Amt für Digitalisierung, Breitband und Vermessung
Landau a.d.Isar
Marienplatz 5a
94405 Landau a.d.Isar

Flurstück: 264/2
Gemarkung: Adldorf

Gemeinde: Eichendorf
Landkreis: Dingolfing-Landau
Bezirk: Niederbayern

Auszug aus dem Liegenschaftskataster Planungskarte 1:5000

Erstellt am 03.07.2026

Abwasser König

Am Wiesengrund 20
91732 Merkendorf

Tel.: 09826/991460
E-Mail: info@abwasser-koenig.de

Erwin König
Erwin König, Abwasser König

Projekt:
Abwasseranlage
Gräfliche Brauerei Arco-Valley GmbH & Co. KG

Benennung:
Flurkarte

GROSSE	Datum	Beilage 3	REV.
A3	17.07.2026		1

MASSSTAB	1 : 5.000	BLATT	1 VON 1
----------	-----------	-------	---------