





Amt für Digitalisierung, Breitband und Vermessung
Landau a.d.Isar
Marienplatz 5a
94405 Landau a.d.Isar

Auszug aus dem
Liegenschaftskataster
Flurkarte 1:500
mit Digitalem Orthophoto
Erstellt am 06.07.2026

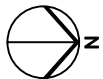

Flurstück: 264/2
Gemarkung: Adldorf

Gemeinde: Eichendorf
Landkreis: Dingolfing-Landau
Bezirk: Niederbayern

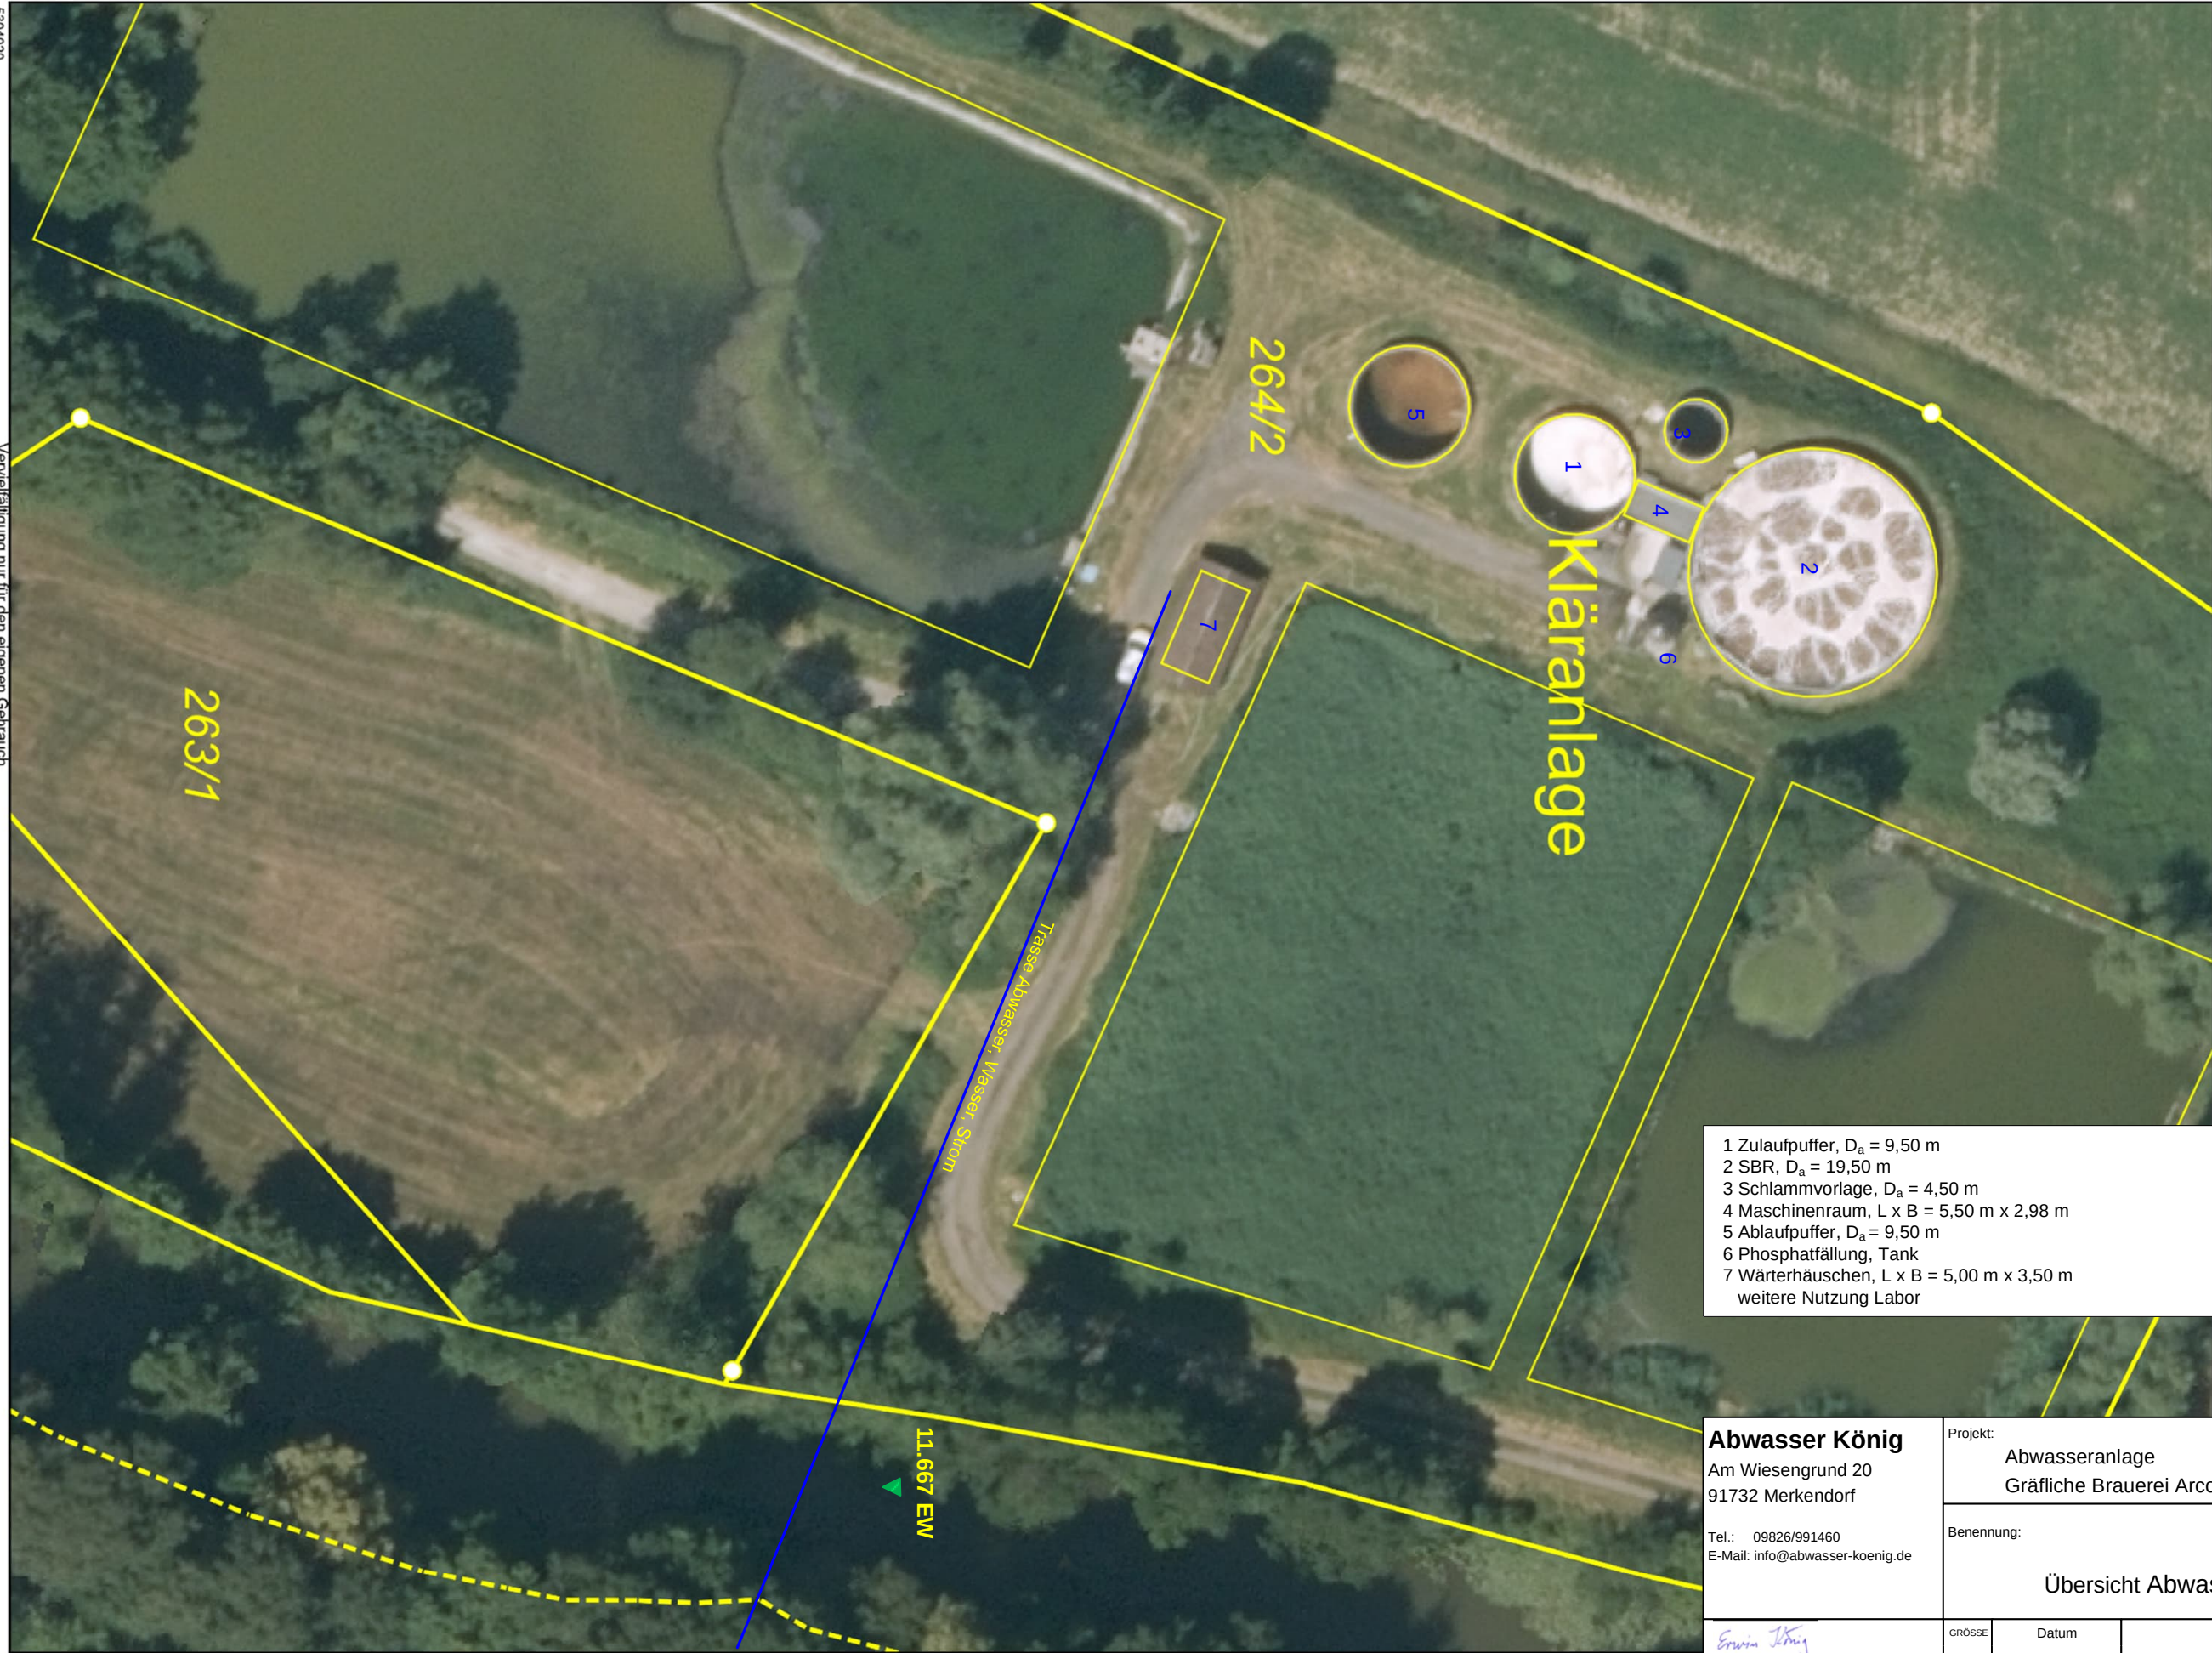

- 1 Zulaufpuffer, $D_a = 9,50$ m
- 2 SBR, $D_a = 19,50$ m
- 3 Schlammvorlage, $D_a = 4,50$ m
- 4 Maschinenraum, $L \times B = 5,50$ m x $2,98$ m
- 5 Ablaufpuffer, $D_a = 9,50$ m
- 6 Phosphatfällung, Tank
- 7 Wärterhäuschen, $L \times B = 5,00$ m x $3,50$ m
weitere Nutzung Labor

Abwasser König

Am Wiesengrund 20
91732 Merkendorf

Tel.: 09826/991460
E-Mail: info@abwasser-koenig.de

Erwin König
Erwin König, Abwasser König

Projekt:
Abwasseranlage
Gräfliche Brauerei Arco-Valley GmbH & Co. KG

Benennung:
Übersicht Abwasseranlage

GRÖSSE	Datum	Beilage 6	REV. 1
A3	17.07.2026		

MASSSTAB	1 : 500	BLATT	1 VON 1
----------	---------	-------	---------