



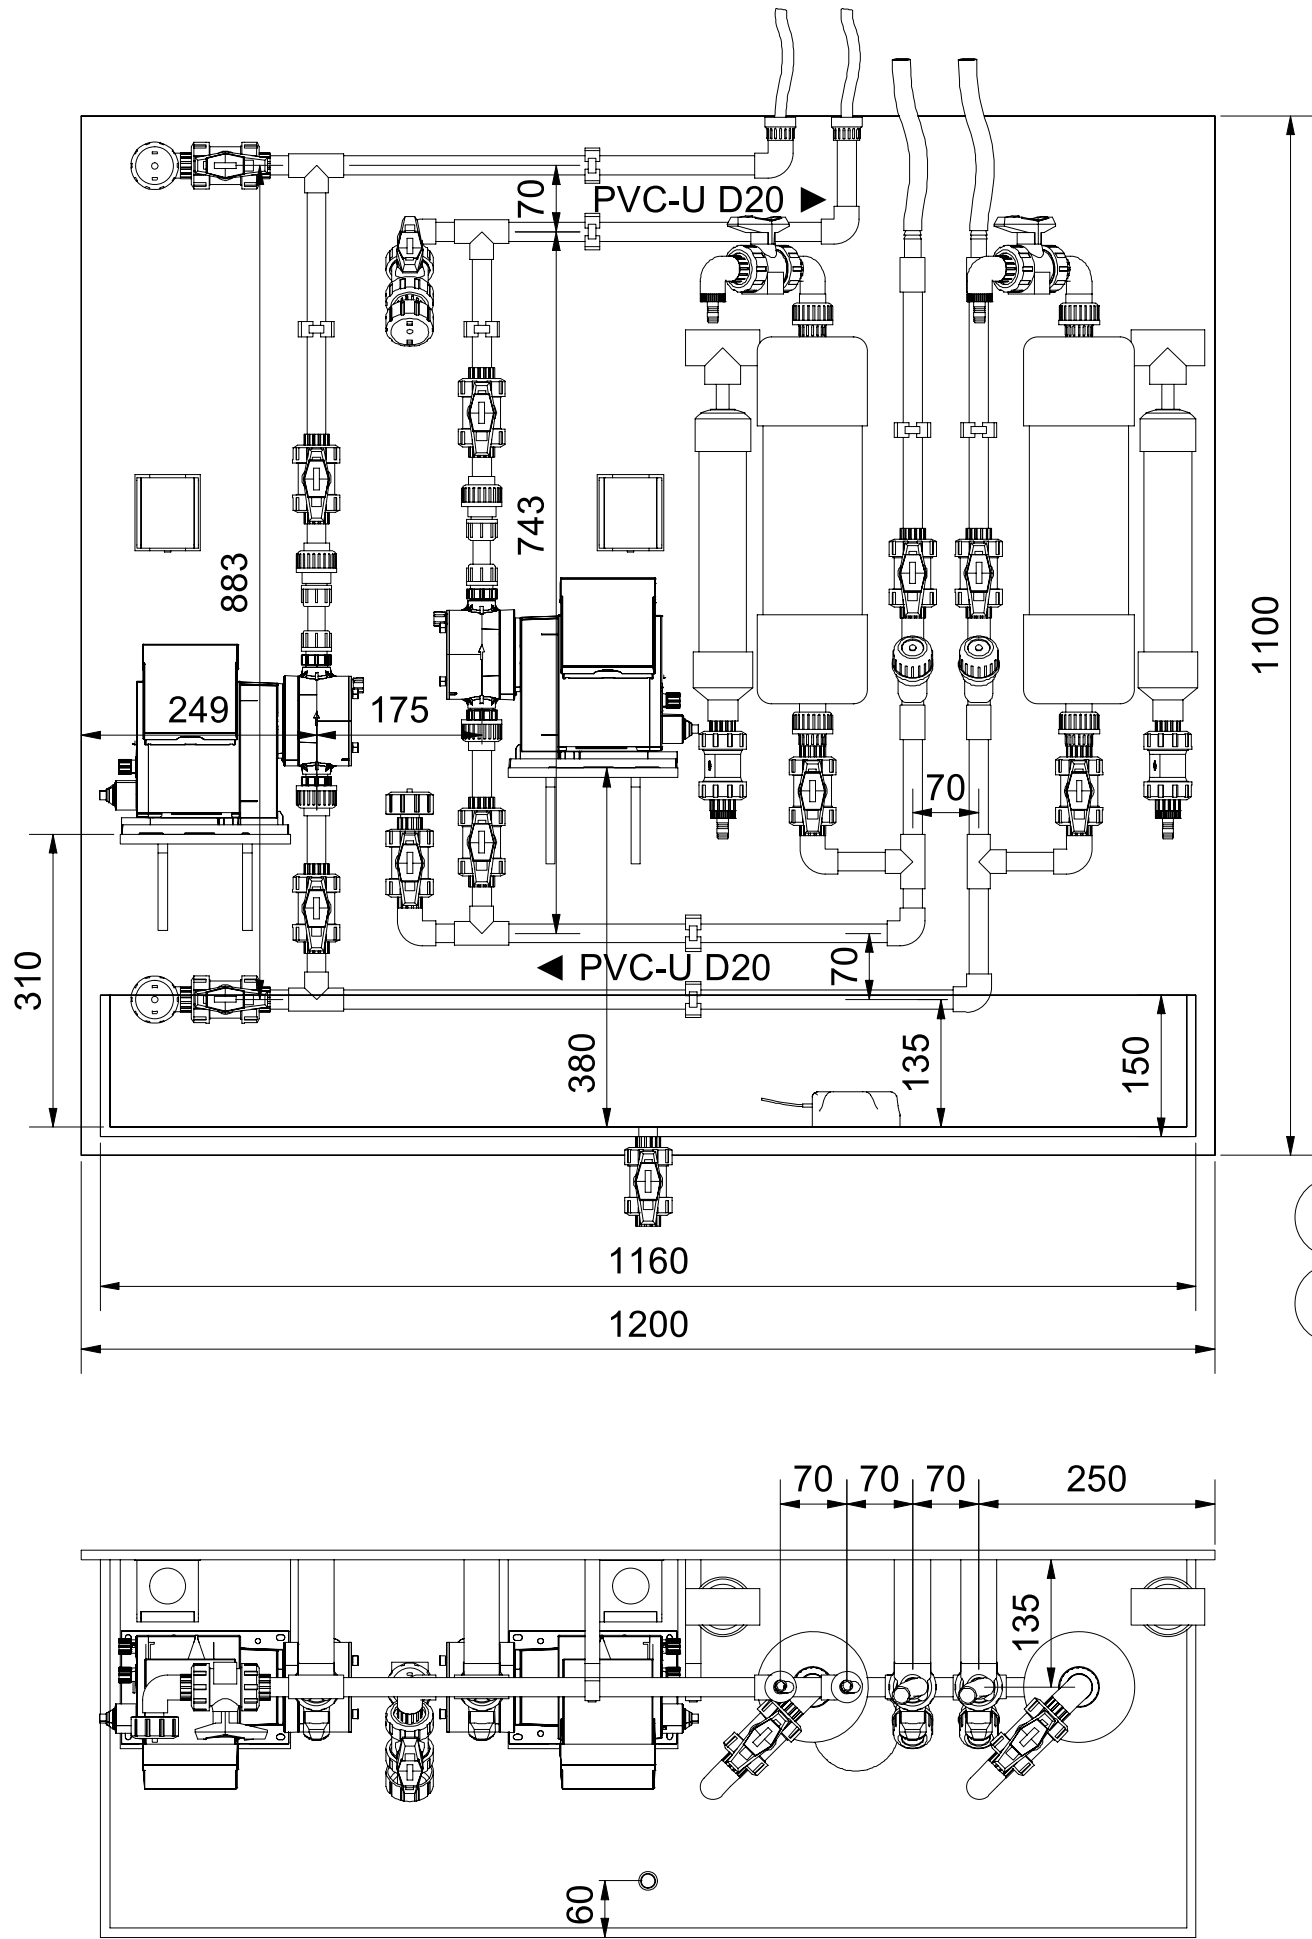

STÜCKLISTE

Pos	Anz	Beschreibung	D1	S1	D2	S2	Länge	Breite	Höhe	Material	PN	Norm	Hersteller	Zeichnungsnr.	Artikelnr.
1	1	Tafel					960	1880		Polypropylen				00030770	
2	1	Dosierpumpe DDA 30-4 FCM	D20							PVC, hart			Grundfos		
3	1	Dosierpumpe DDA 30-4 FCM	D20							PVC, hart			Grundfos		
4	2	Vakuumpumpe	16							PVC-U			Stracker		
5	2	Hebergefaß	D20							PVC-U			Stracker		
6	2	Filter Typ 305	D20							PVC-U	10		G+F		
7	2	Gegendruckventil	D20							PVC, hart	10		Grundfos		
8	13	Kugelhahn Typ 546	D20							PVC-U	10		G+F		
9	4	Spülanschluss	D20							PVC-U			G+F		
10	1	Bodenelektrode LWC BX								PP			BAMO		
11	2	Steckdose								PVC, hart					
12	6	T-Stück	D20							PVC-U					
13	10	Winkel 90°	D20							PVC-U					
14	4	Muffe	D20							PVC-U					
15	2	Reduziermuffe	D20		D16					PVC-U					
16	2	Verschraubung	D20		AG 3/4"					PVC-U					
17	4	Verschraubung	D20		IG 3/4"					PVC-U					
18	8	Rohrklemme	D20							PVC-U					
19	2	Schlauchtülle	D20		D18x16					PVC-U					
20	2	Spiralschlauch	Di16							PVC, hart				00030803	
21	2	PE-Schlauch	Di9							PE-HD				00030801	

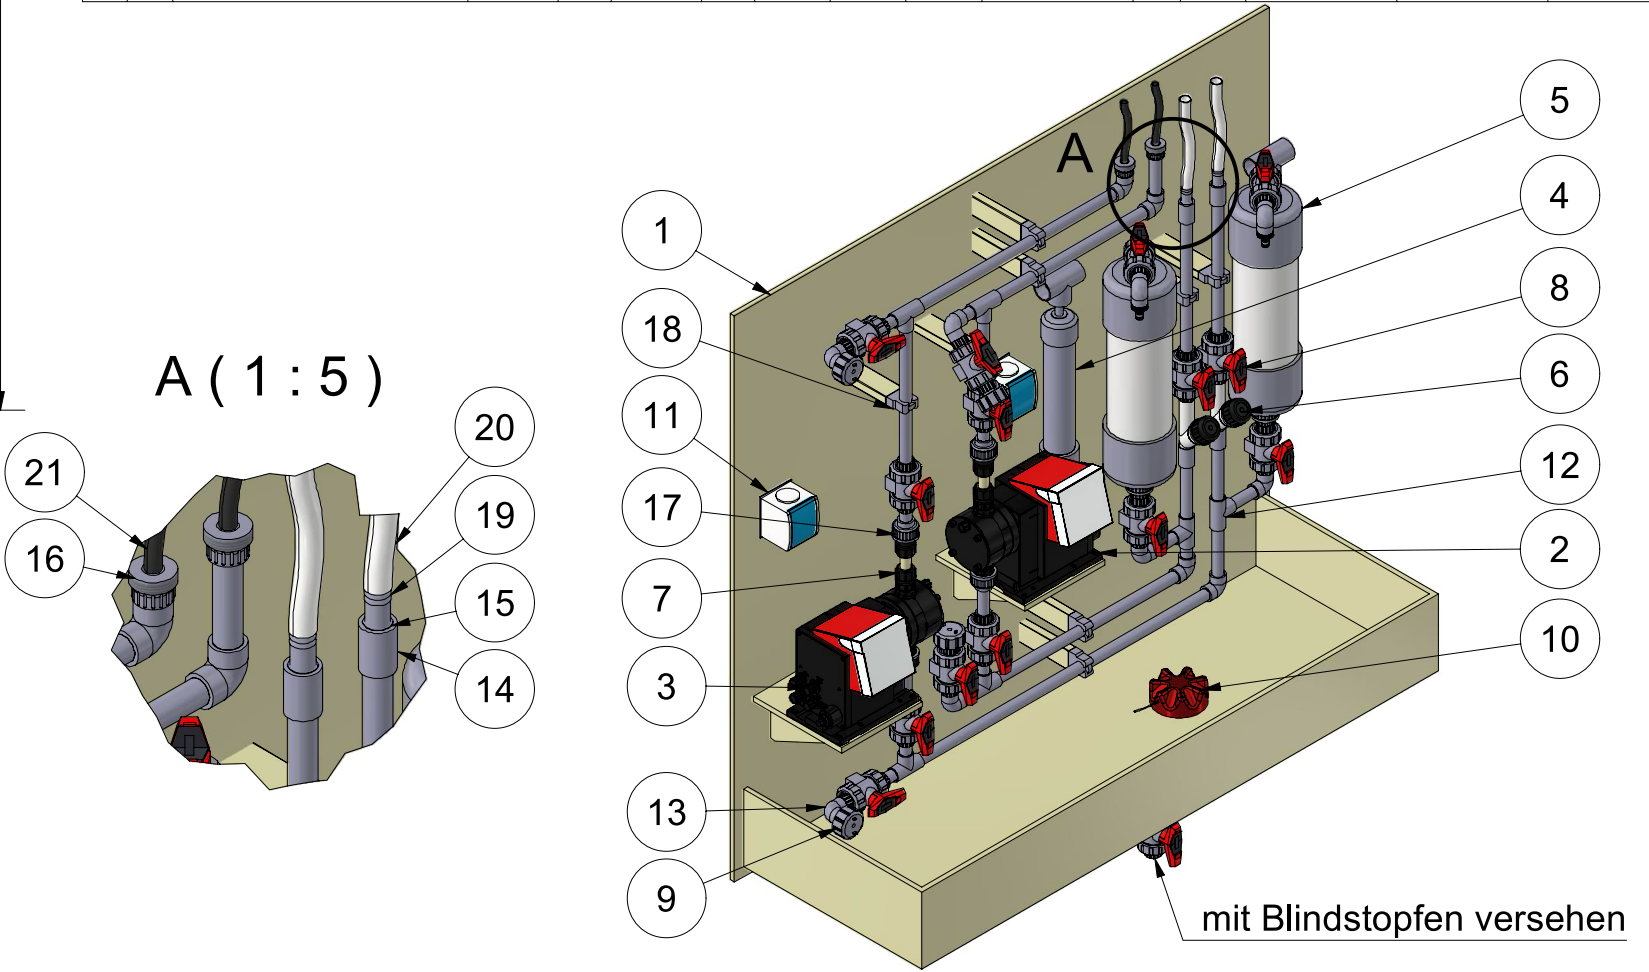

Auftraggeber Gräfliche Brauerei Arco-Valley	Material		Gewicht	37,5 kg	Maßstab	1 : 8	Status	In Bearbeitung
		Datum	Name	Projektnummer	Index	Diese Zeichnung ist geistiges Eigentum der Firma SCHARR TEC. Sie darf gemäß §§1,2 und 11ff UrhG und 823 BGB ohne unsere schriftliche Genehmigung weder vervielfältigt und unbefugt verwendet, noch Dritten zur Einsicht überlassen oder in sonstiger Weise inhaltlich mitgeteilt werden.		
	Bearbeiter	08.07.2026	C.Liebl	16142	0			
	Prüfer	-						
	Freigabe			Verfahrensfließbild Kläranlage Werkplanung Dosiertafel				
Standort Betriebskläranlage Adldorf	SCHARRTEC bringt Energie ins Leben Otto-F.-Scharr-Straße 2 94336 Hunderdorf			Beilage 7.2				
				Zeichnungsnummer		Projection		
	16142_W_Dosiertafel		View					
						Blatt 1 / 1		