


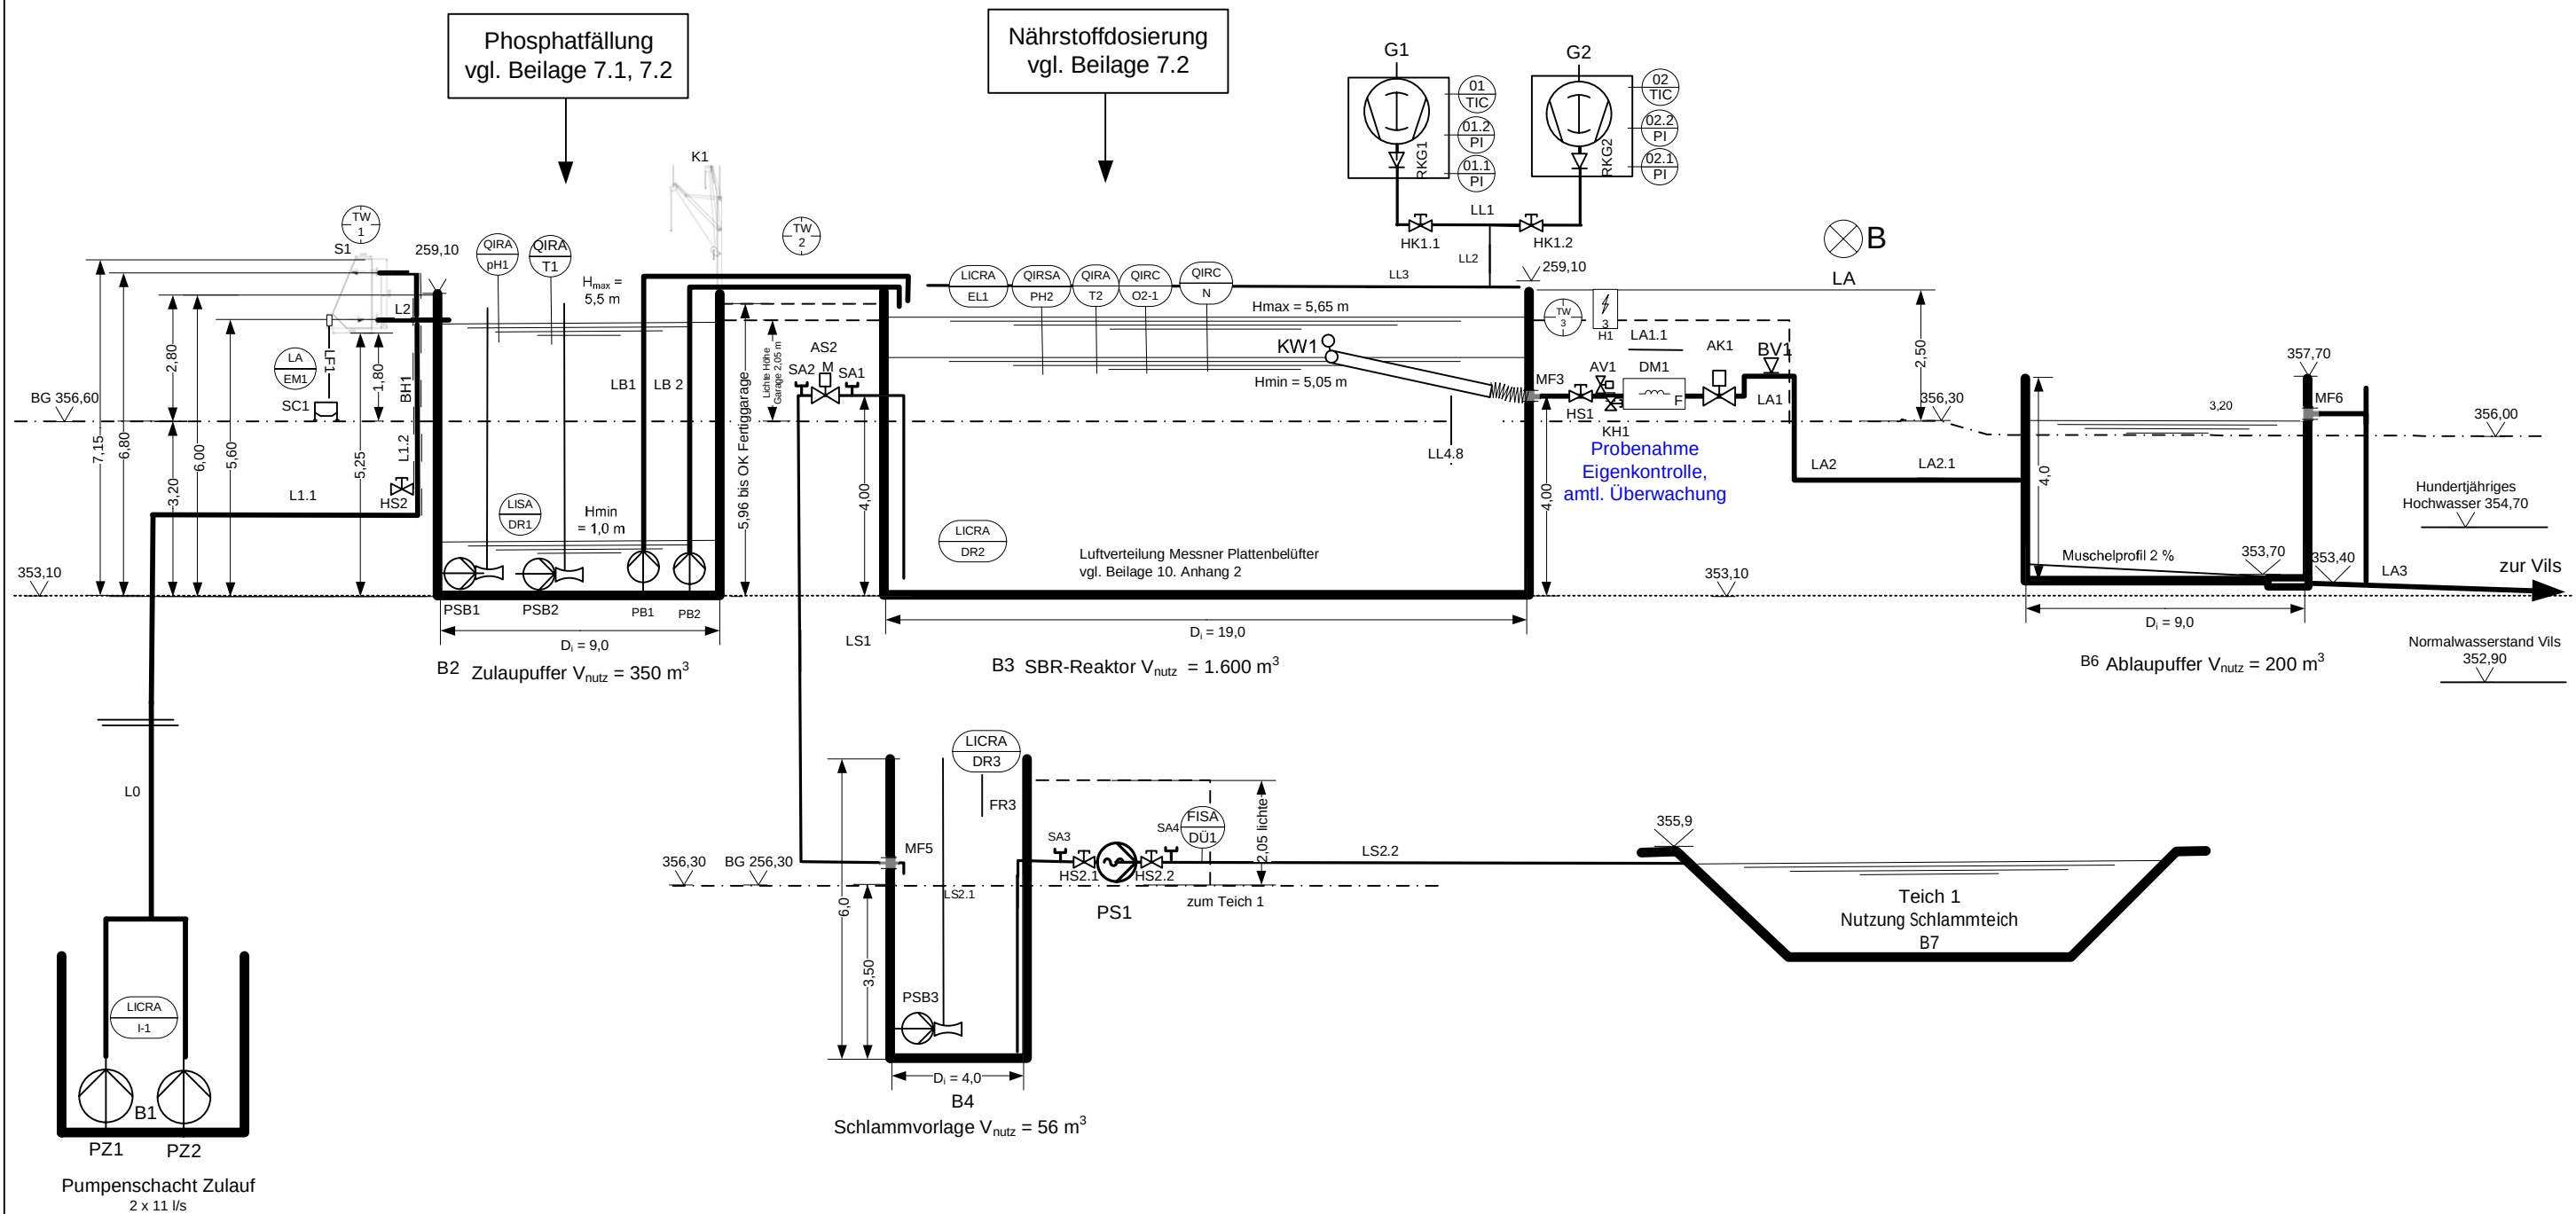

|   |                                                                         |                     |           |         |
|---|-------------------------------------------------------------------------|---------------------|-----------|---------|
| <b>Abwasser König</b><br>Am Wiesengrund 20<br>91732 Merkendorf<br>Tel.: 09826/991460<br>E-Mail: info@abwasser-koenig.de | Projekt: Abwasseranlage<br>Gräfliche Brauerei Arco-Valley GmbH & Co. KG |                     |           |         |
|   | Benennung:                                                              |                     |           |         |
|   | <b>Verfahrensfließbild Kläranlage</b>                                   |                     |           |         |
| Erwin König<br>Erwin König, Abwasser König                                                                              | GRÖSSE<br>A3                                                            | Datum<br>17.07.2026 | Beilage 7 |         |
|   | MASSSTAB                                                                | ohne                | BLATT     | 1 VON 1 |