


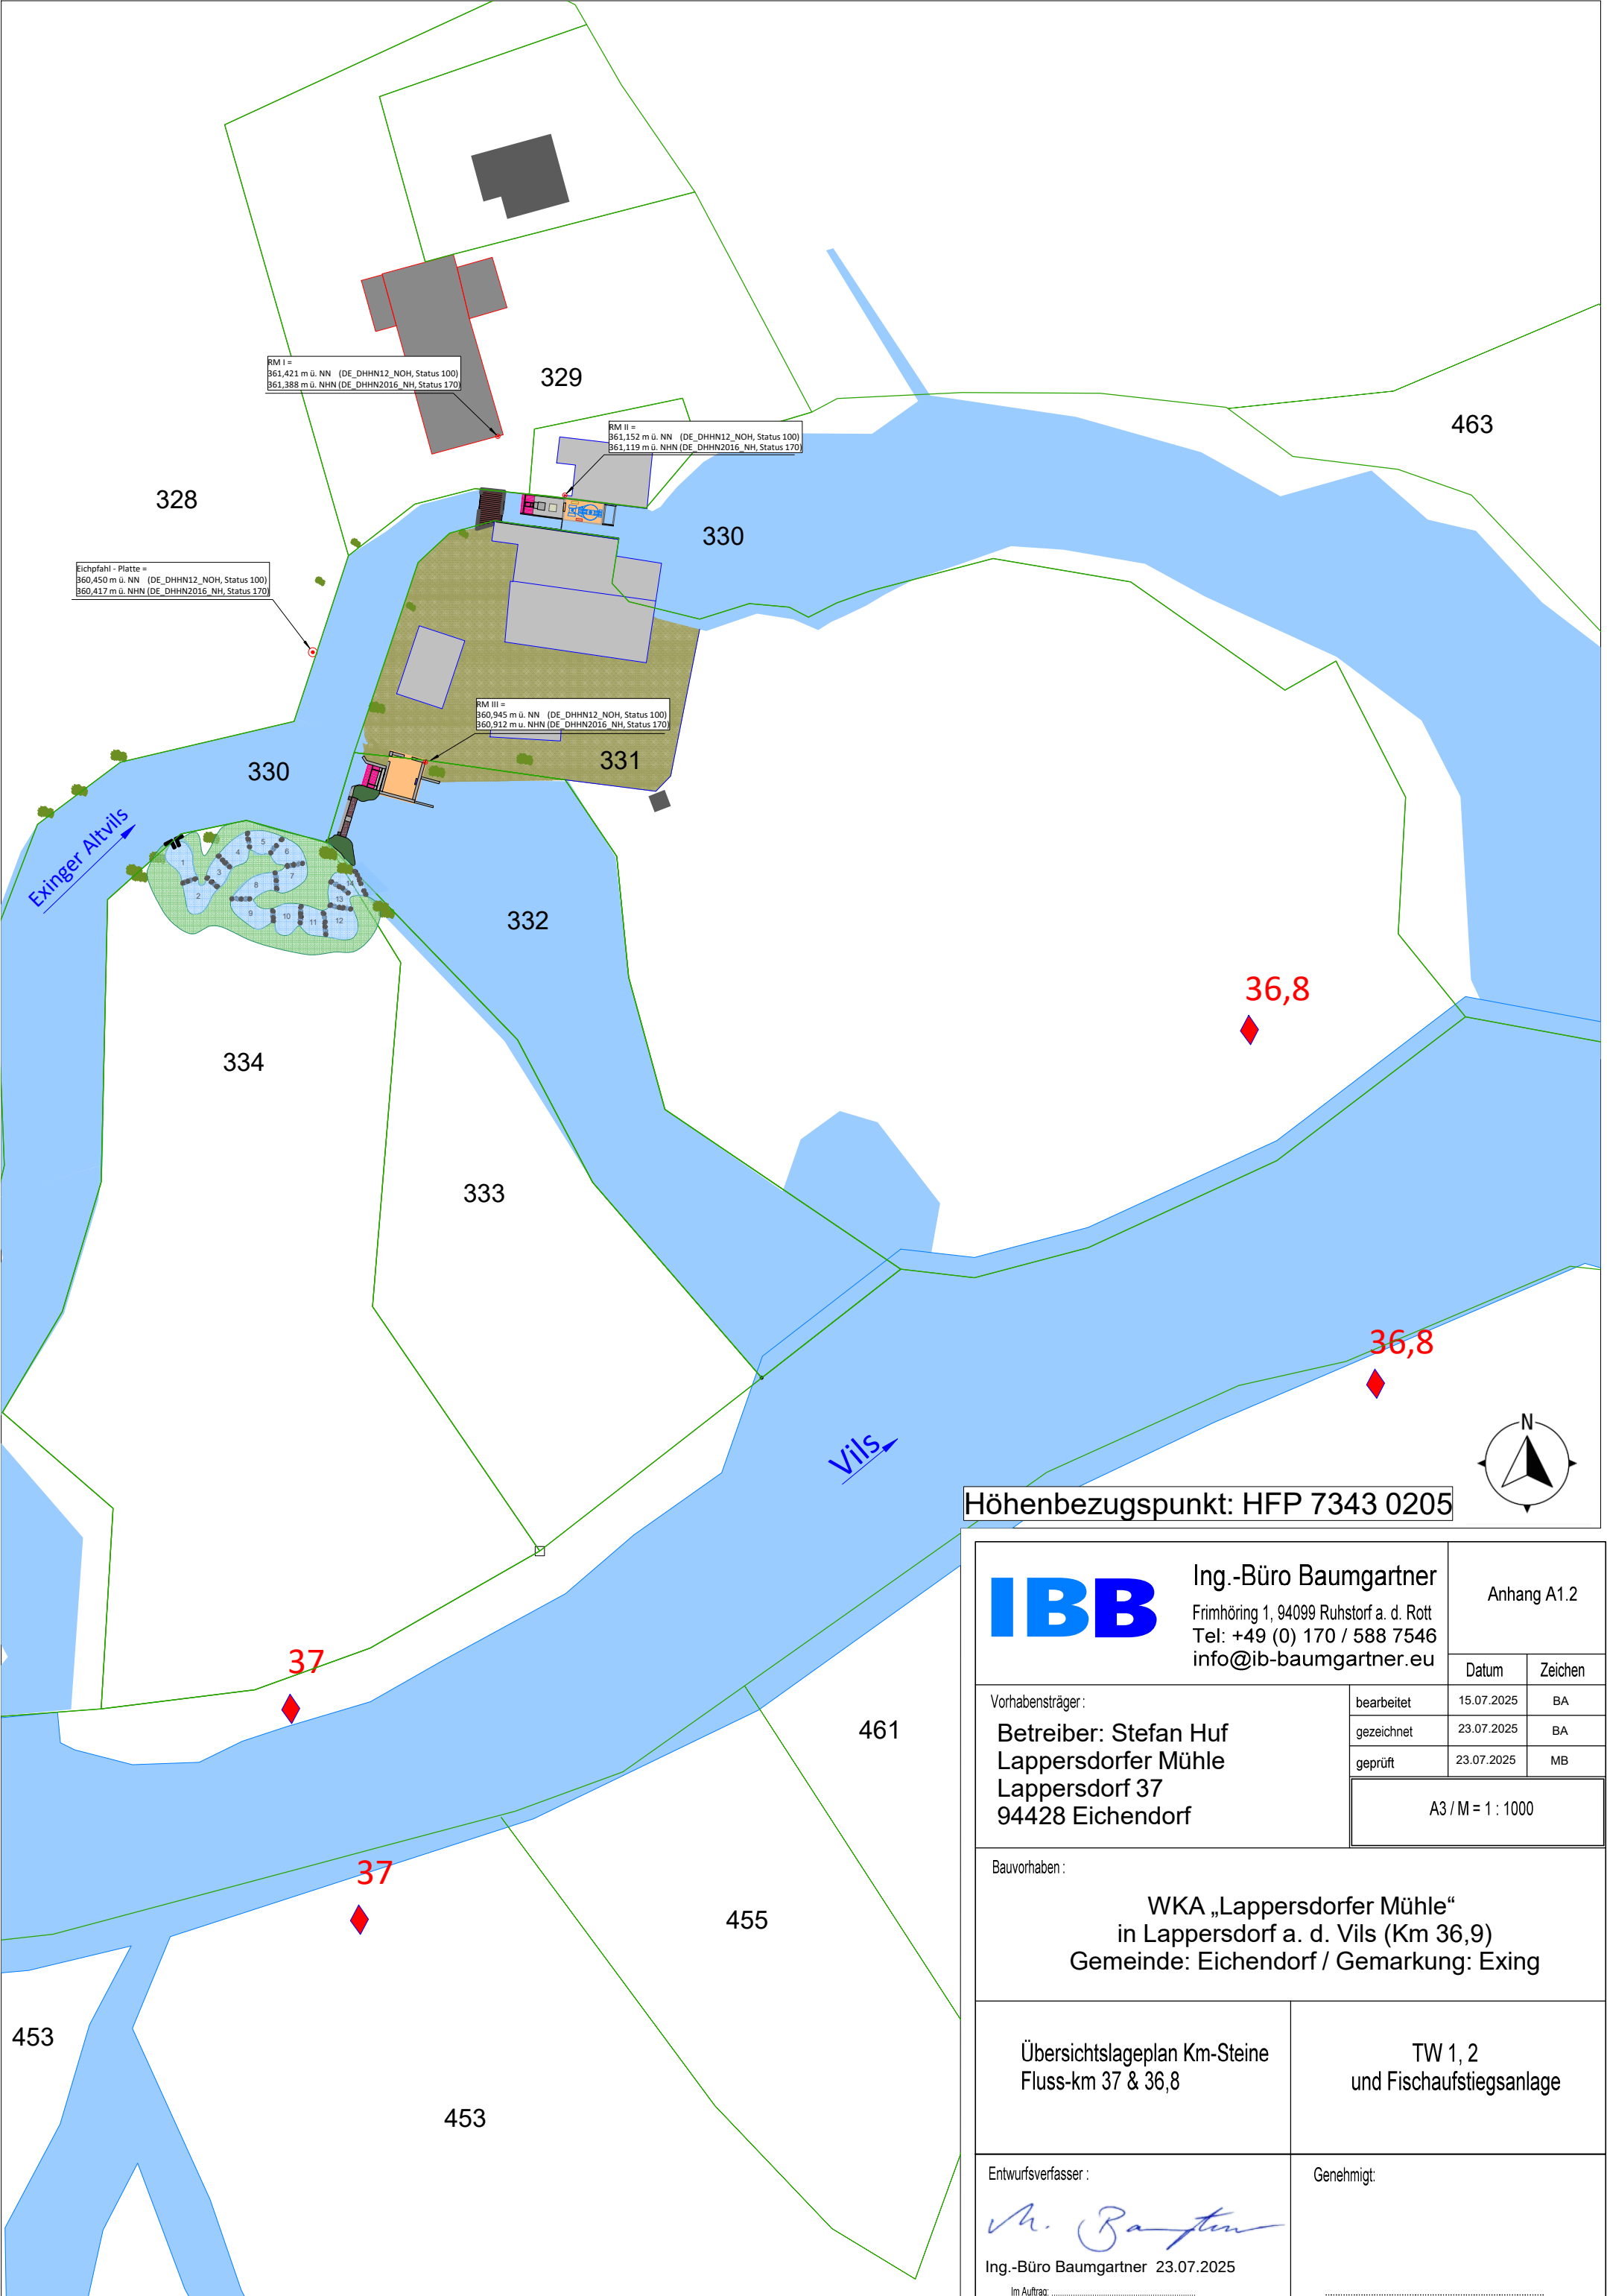

Höhenbezugspunkt: HFP 7343 0205

		Ing.-Büro Baumgartner		
		Frimhöring 1, 94099 Ruhstorf a. d. Rott Tel: +49 (0) 170 / 588 7546 info@ib-baumgartner.eu		
Vorhabensträger: Betreiber: Stefan Huf Lappersdorfer Mühle Lappersdorf 37 94428 Eichendorf		bearbeitet	15.07.2025	BA
		gezeichnet	23.07.2025	BA
		geprüft	23.07.2025	MB
		A3 / M = 1 : 1000		
Bauvorhaben: WKA „Lappersdorfer Mühle“ in Lappersdorf a. d. Vils (Km 36,9) Gemeinde: Eichendorf / Gemarkung: Exing				
Übersichtslageplan Km-Steine Fluss-km 37 & 36,8		TW 1, 2 und Fischaufstiegsanlage		
Entwurfsverfasser :  Ing.-Büro Baumgartner 23.07.2025 Im Auftrag:		Genehmigt: 		