


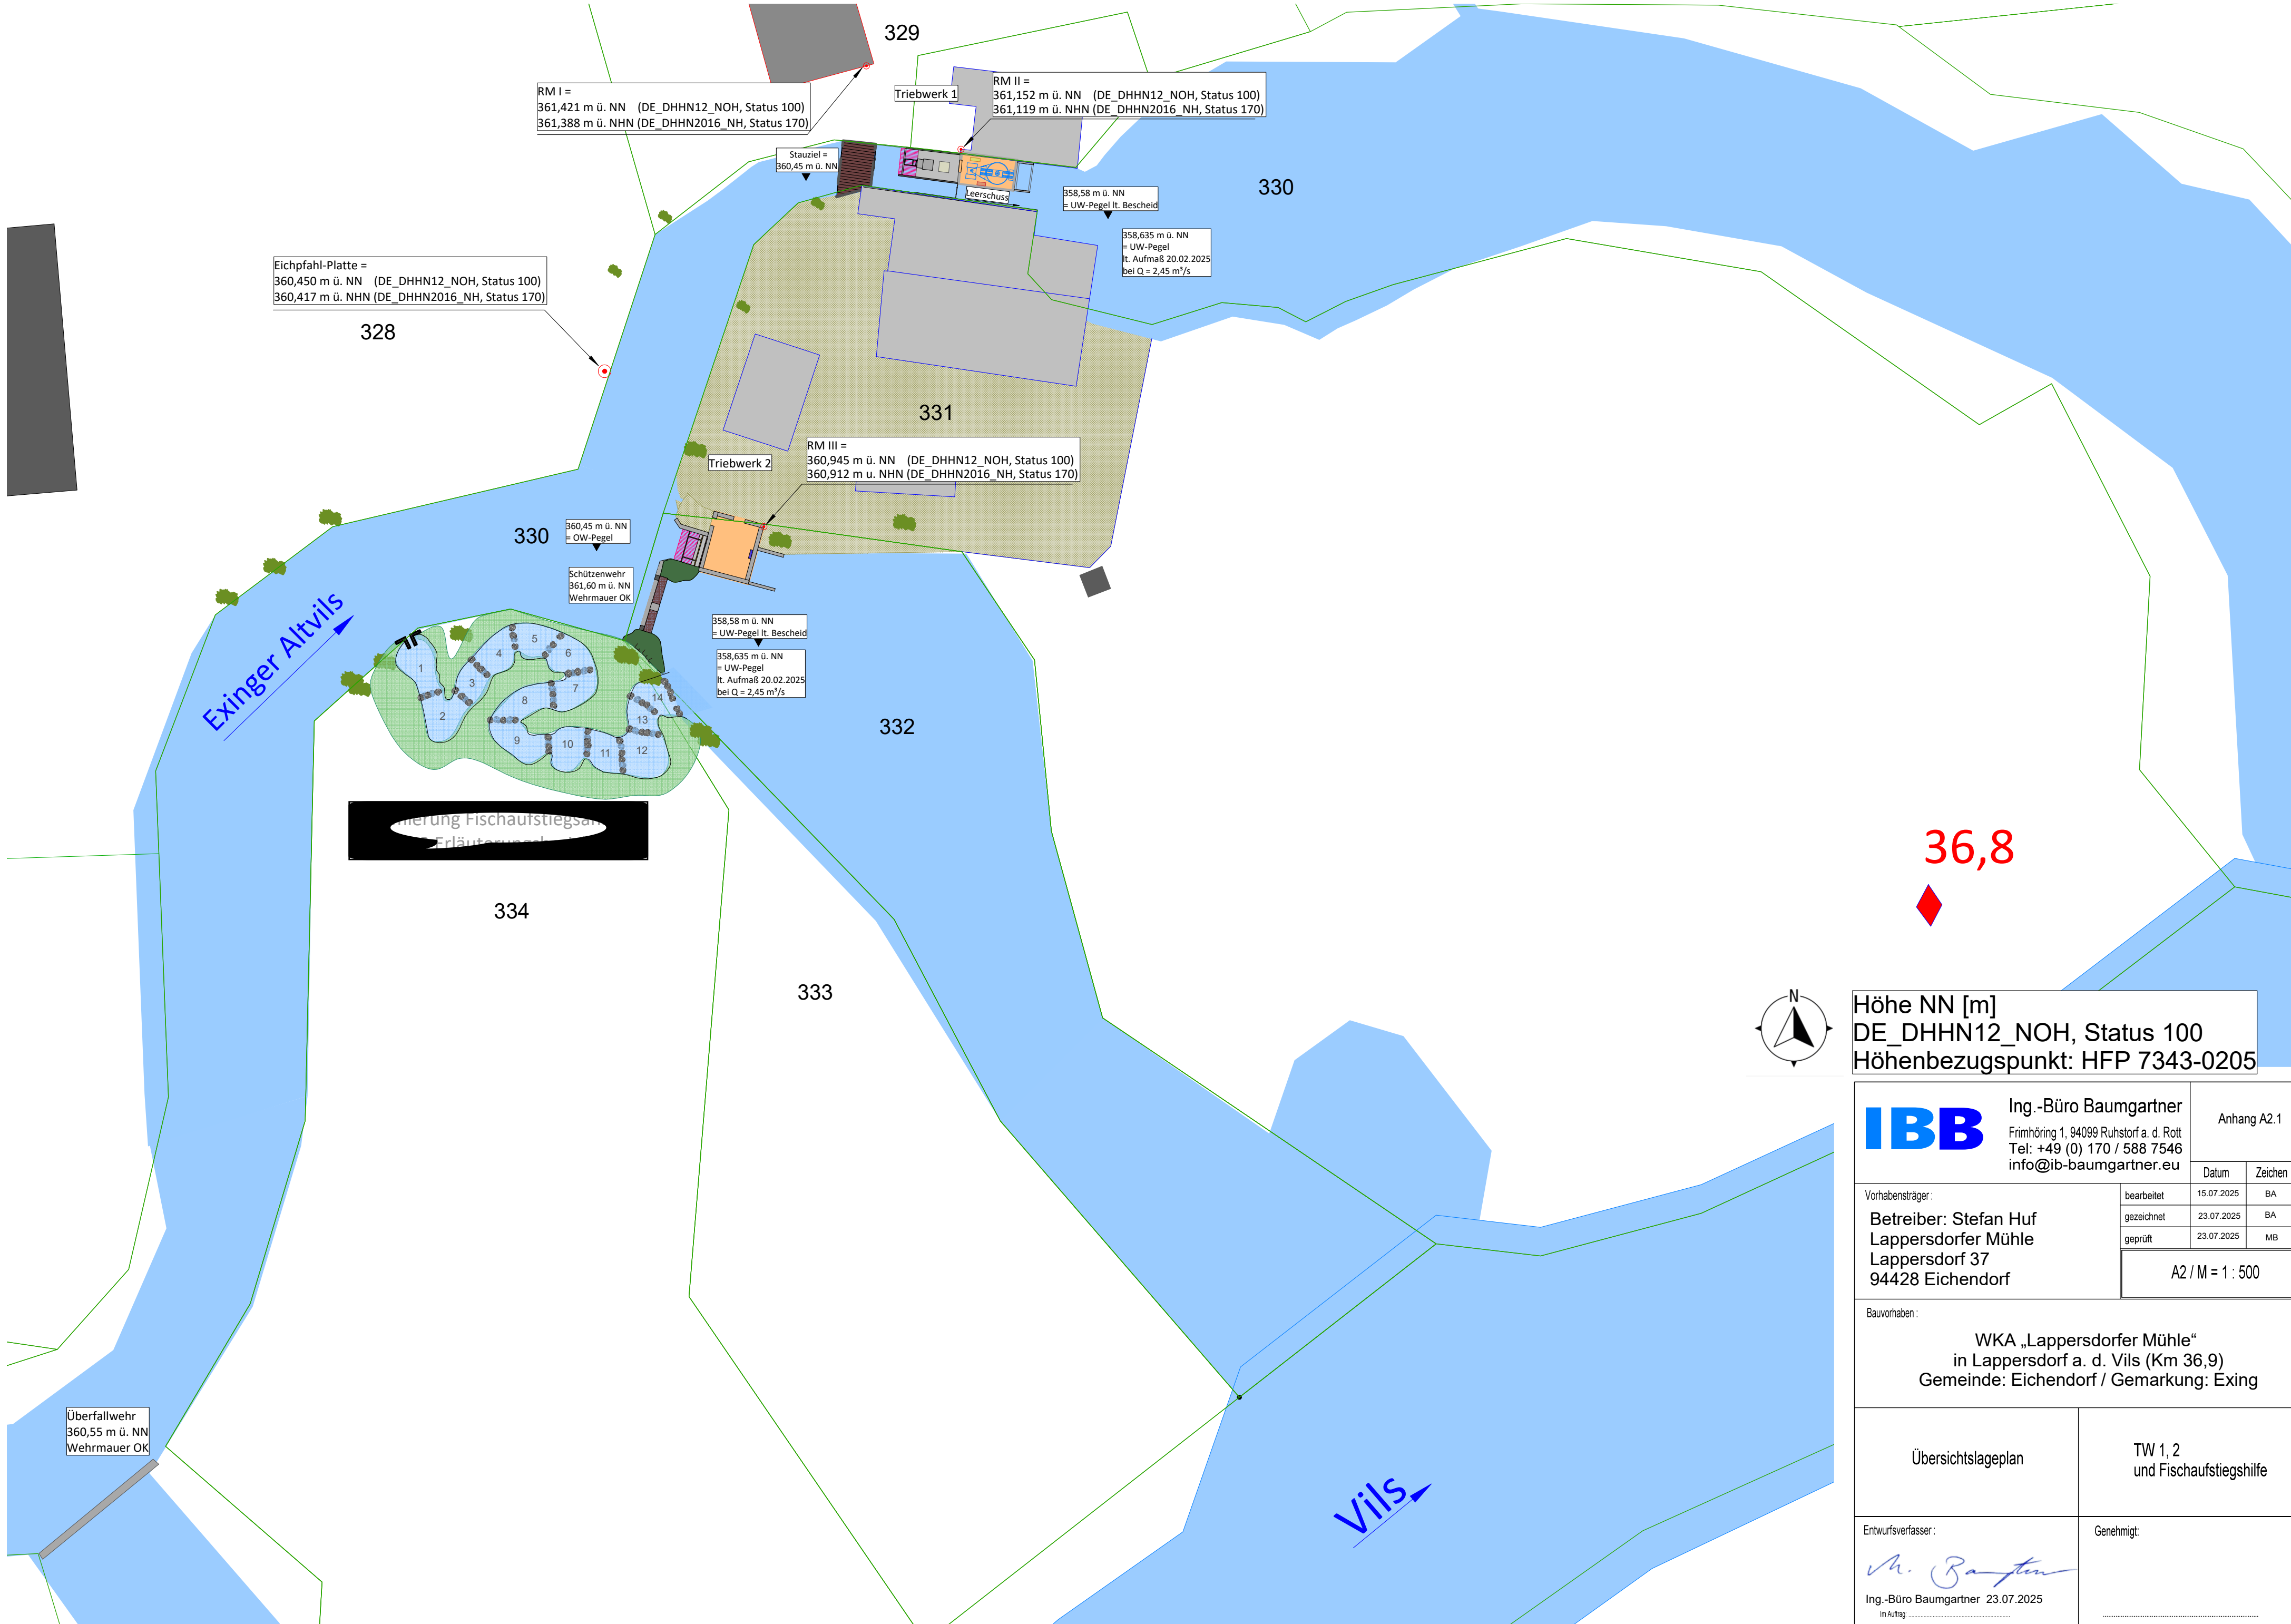

36,8



Höhe NN [m]  
DE\_DHHN12\_NOH, Status 100  
Höhenbezugspunkt: HFP 7343-0205

**IBB**

Ing.-Büro Baumgartner  
Frimhöring 1, 94099 Ruhstorf a. d. Rott  
Tel: +49 (0) 170 / 588 7546  
info@ib-baumgartner.eu

Anhang A2.1

Vorhabensträger:  
**Betreiber: Stefan Huf**  
**Lappersdorfer Mühle**  
**Lappersdorf 37**  
**94428 Eichendorf**

| Datum                    | Zeichen |
|--------------------------|---------|
| bearbeitet<br>15.07.2025 | BA      |
| gezeichnet<br>23.07.2025 | BA      |
| geprüft<br>23.07.2025    | MB      |

A2 / M = 1 : 500

Bauvorhaben :  
**WKA „Lappersdorfer Mühle“**  
**in Lappersdorf a. d. Vils (Km 36,9)**  
**Gemeinde: Eichendorf / Gemarkung: Exing**

Übersichtslageplan

TW 1, 2  
und Fischaufstiegshilfe

Entwurfsverfasser :

*M. Baumgartner*

Ing.-Büro Baumgartner 23.07.2025

Im Auftrag

Genehmigt: