
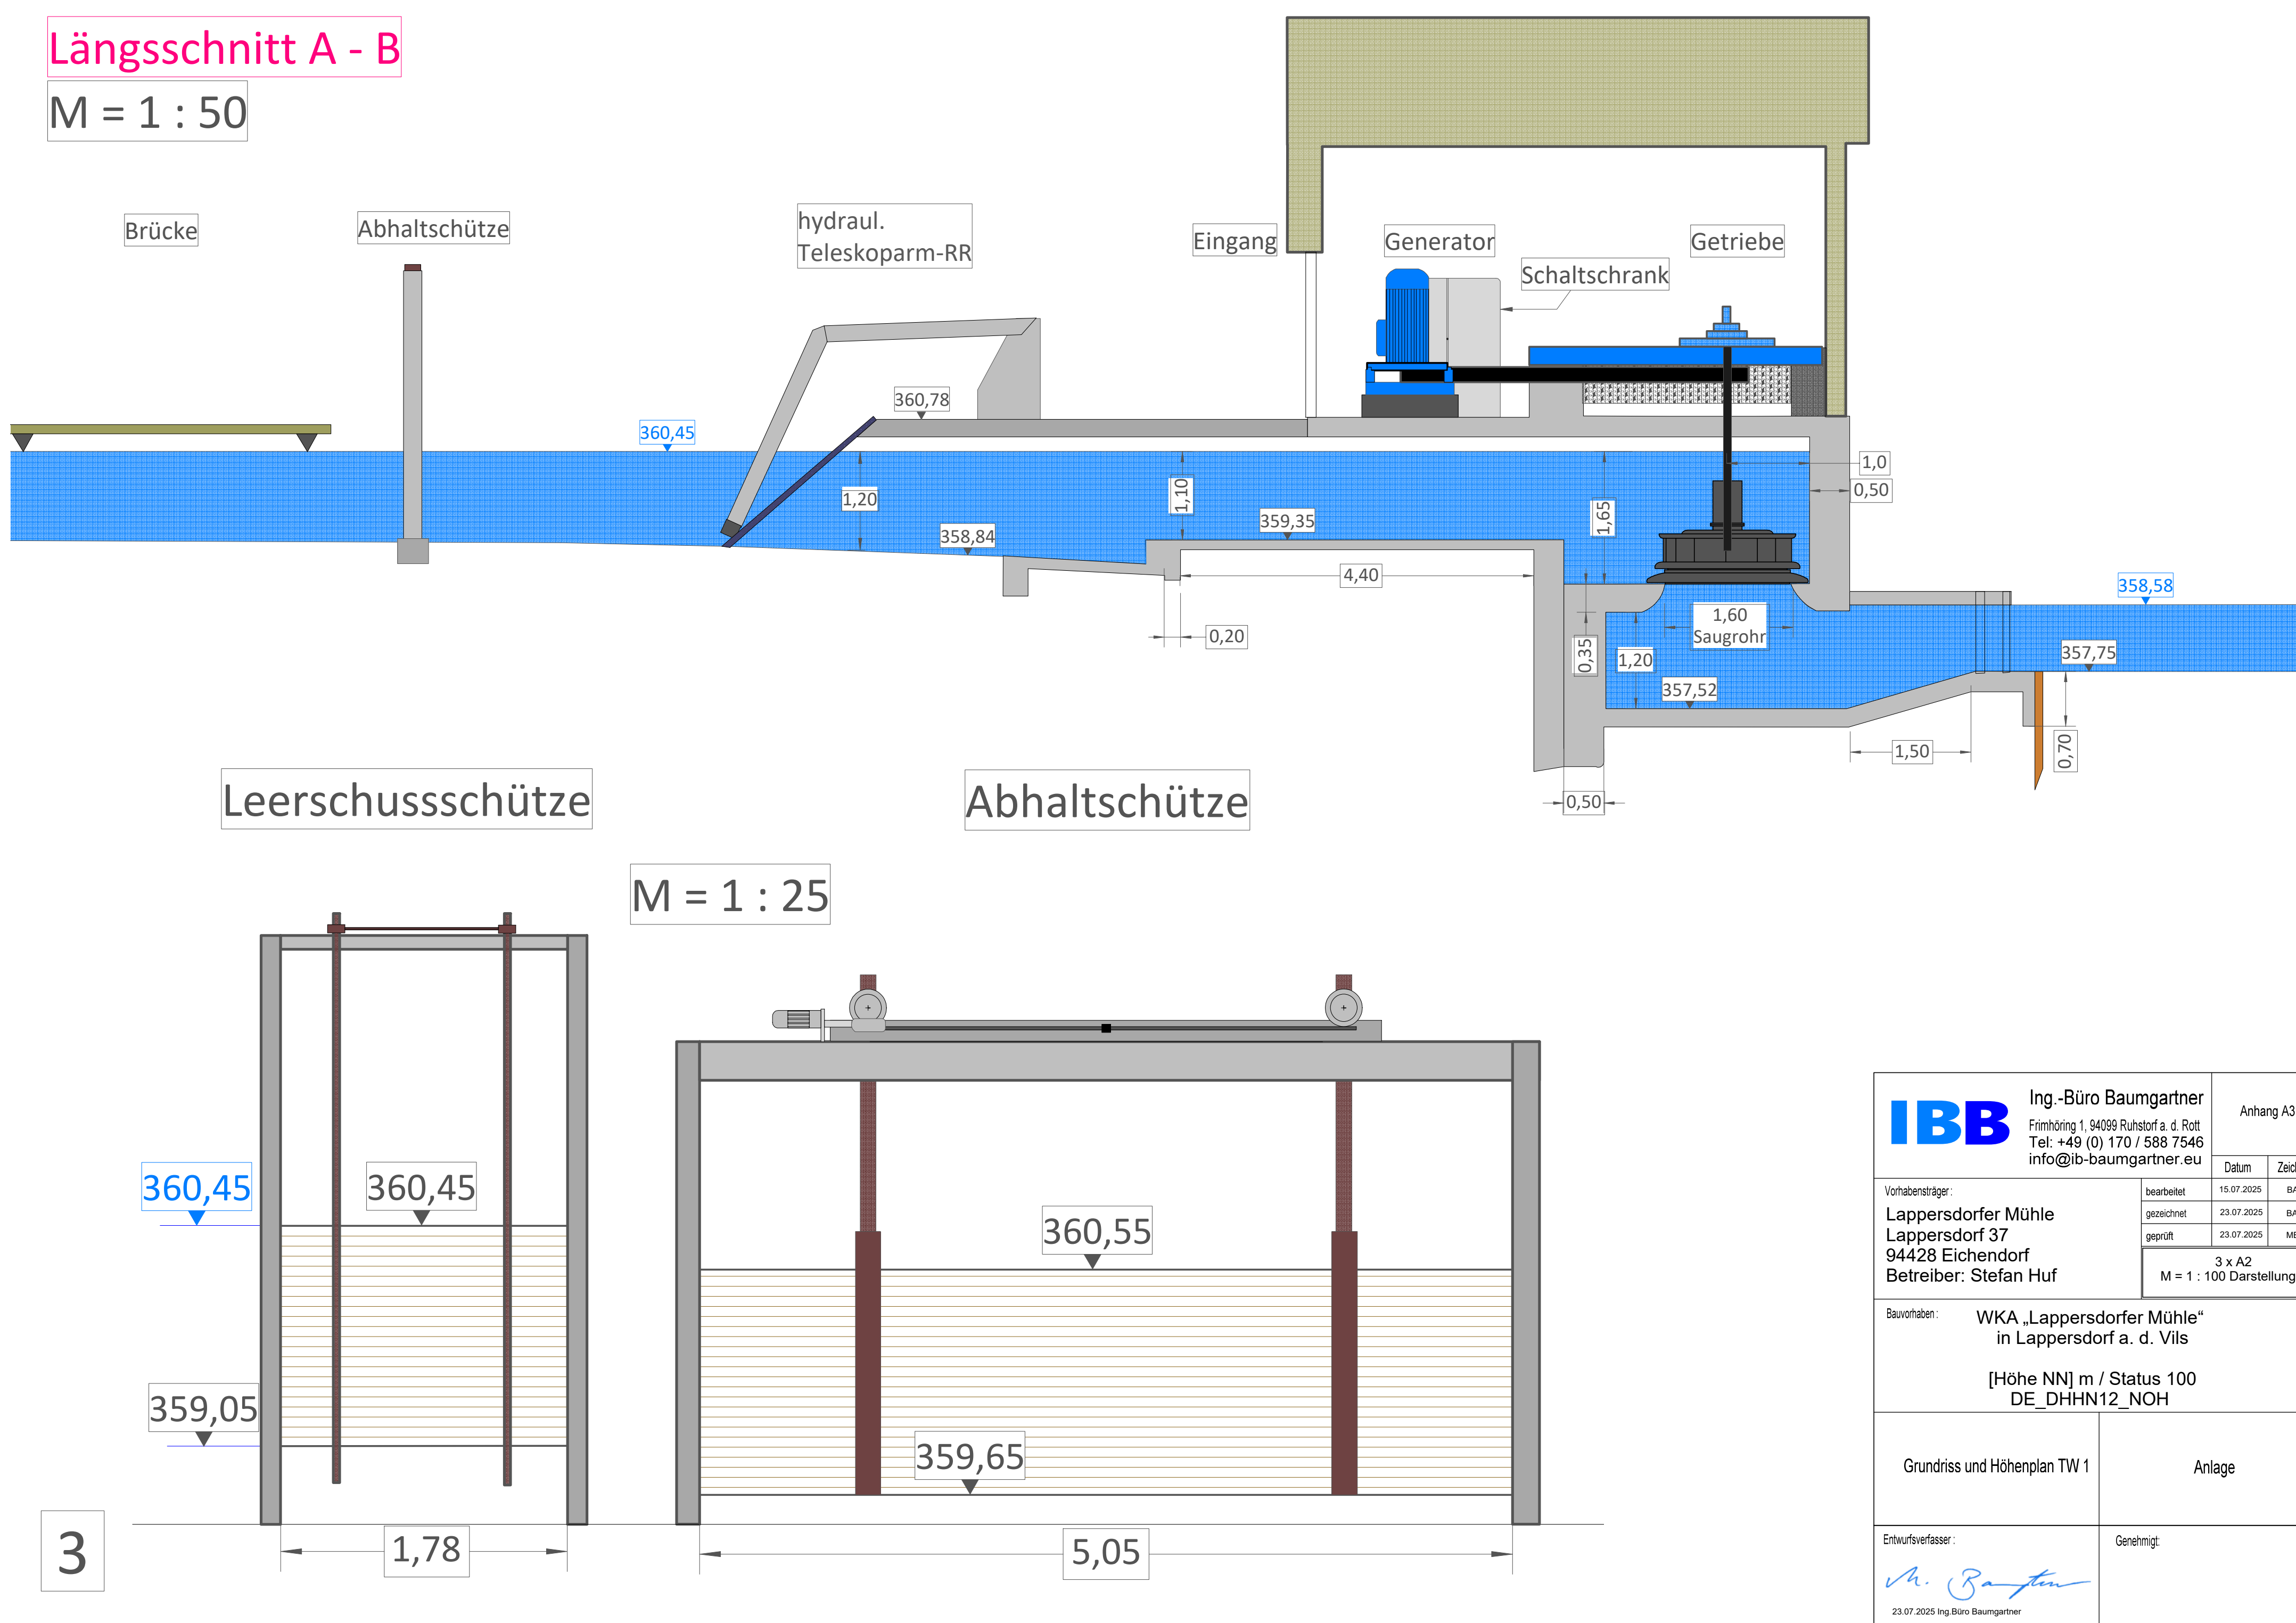
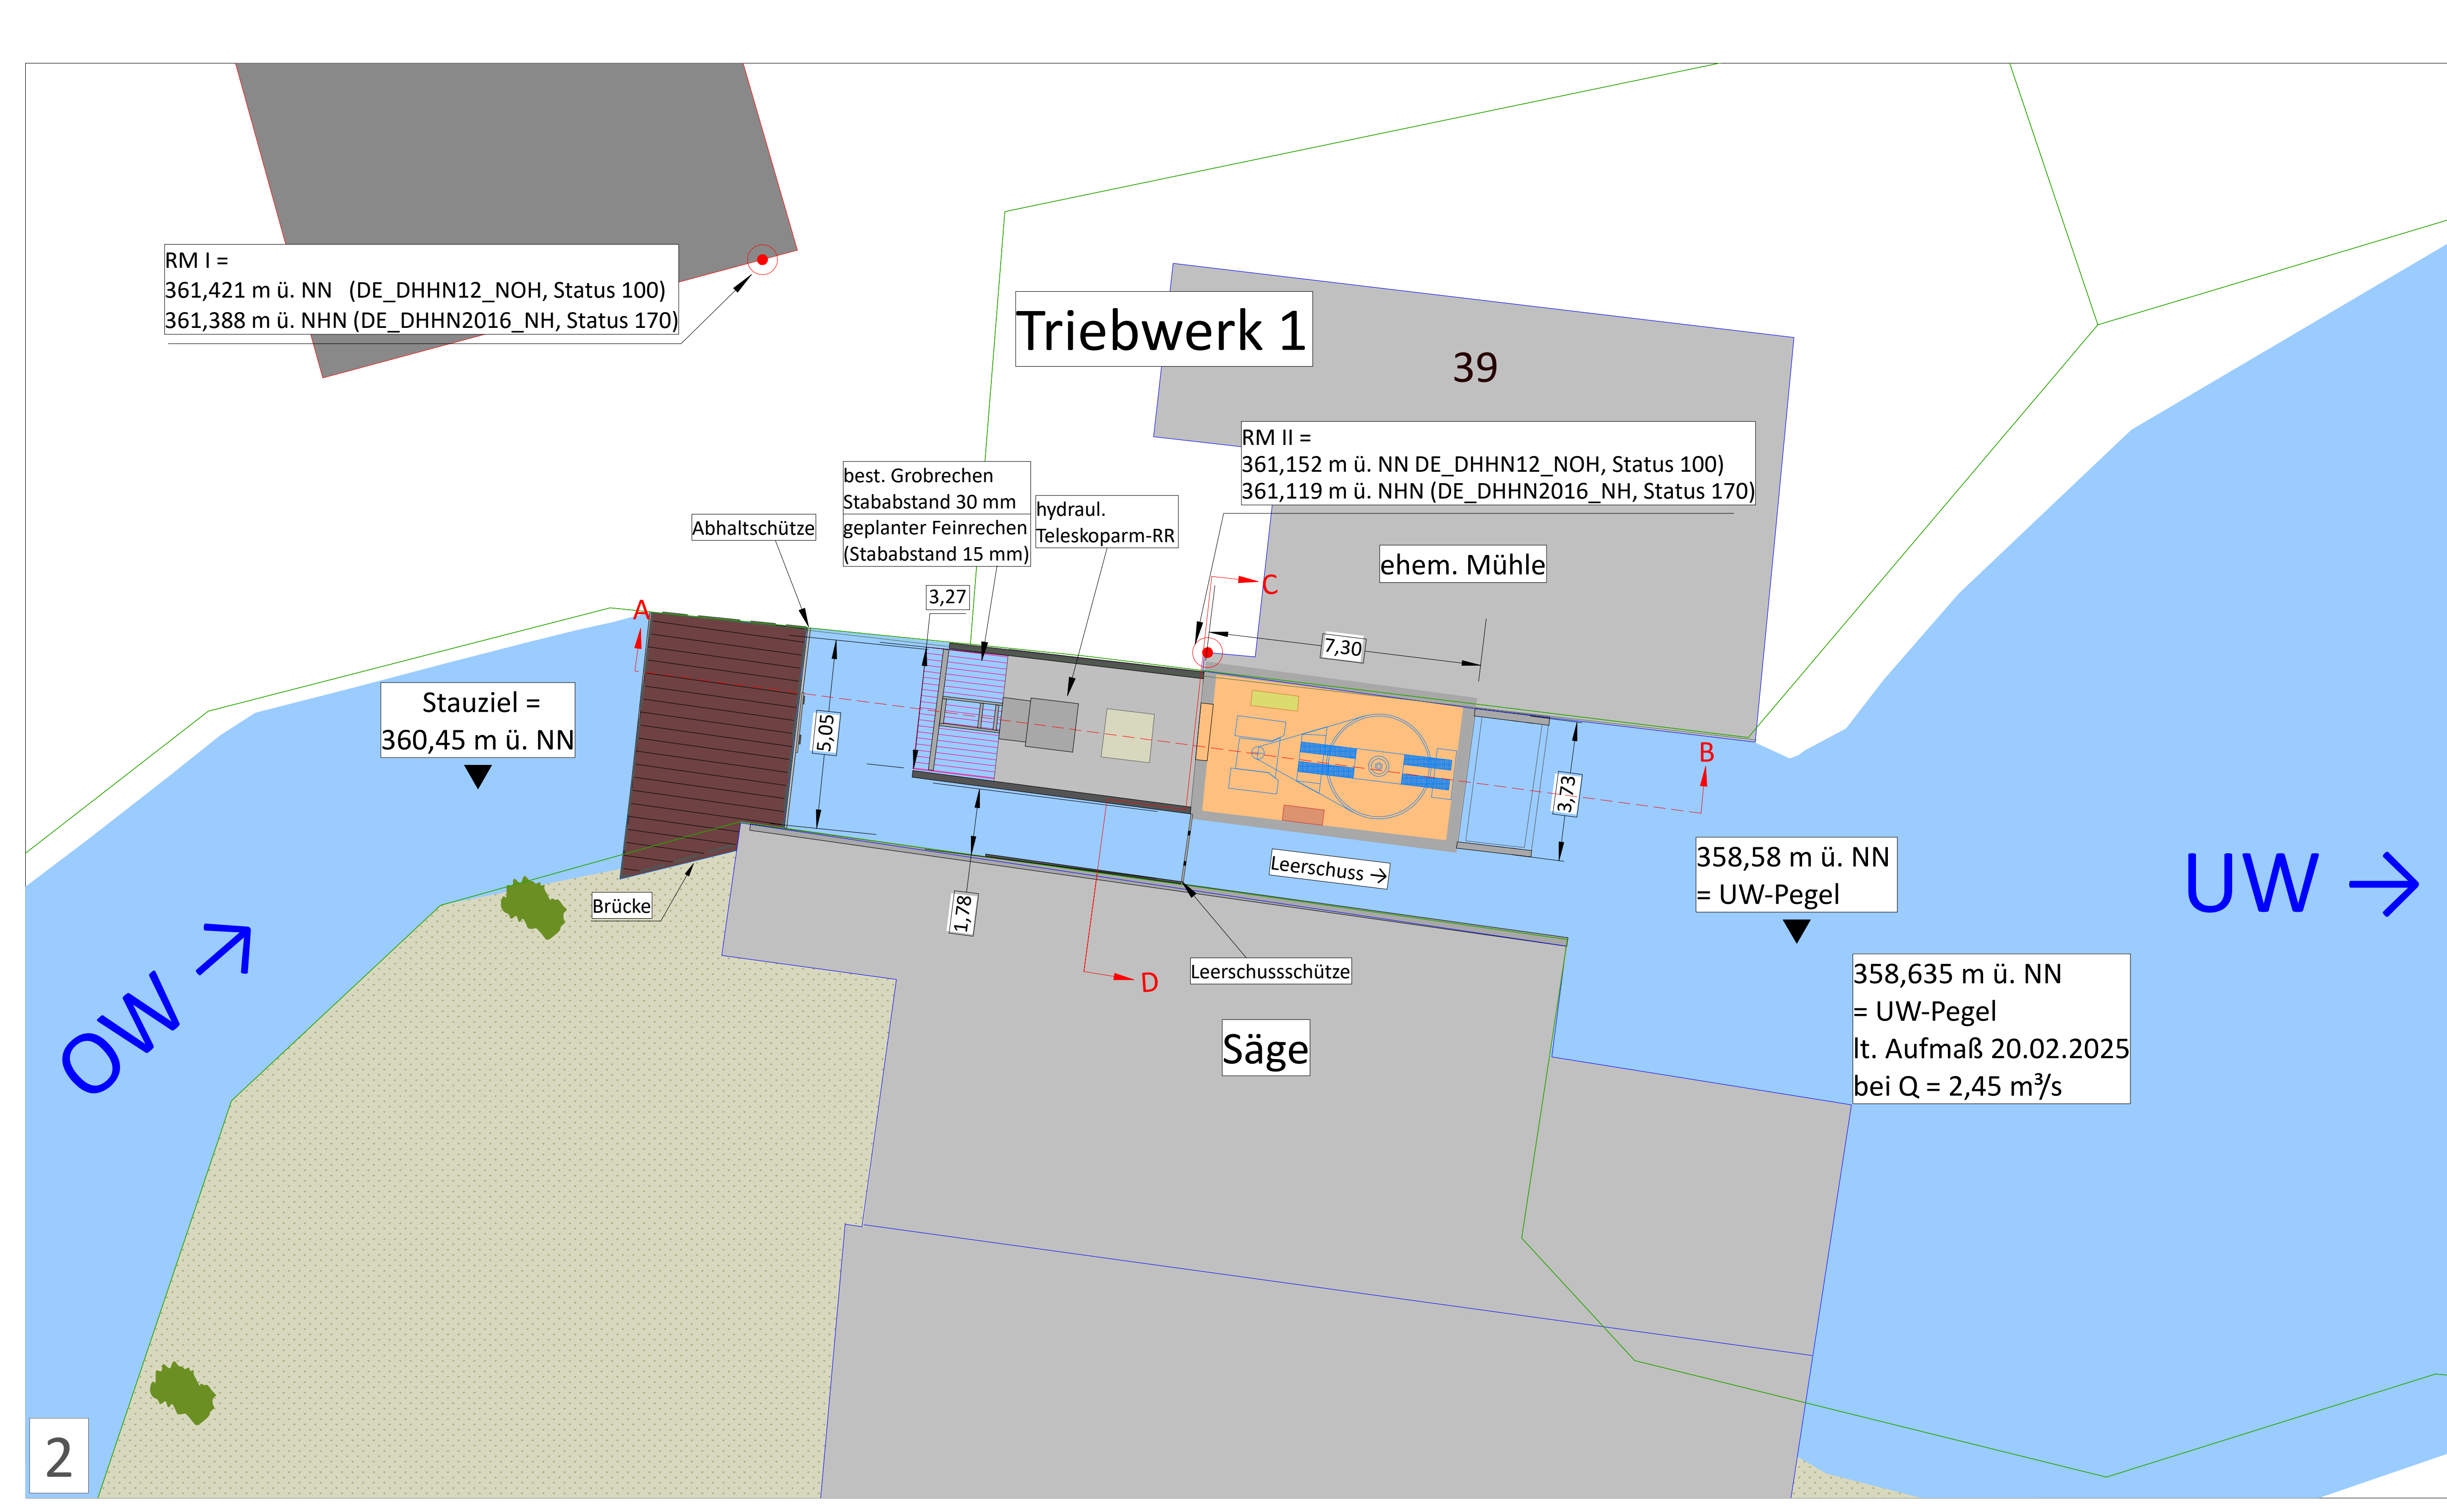


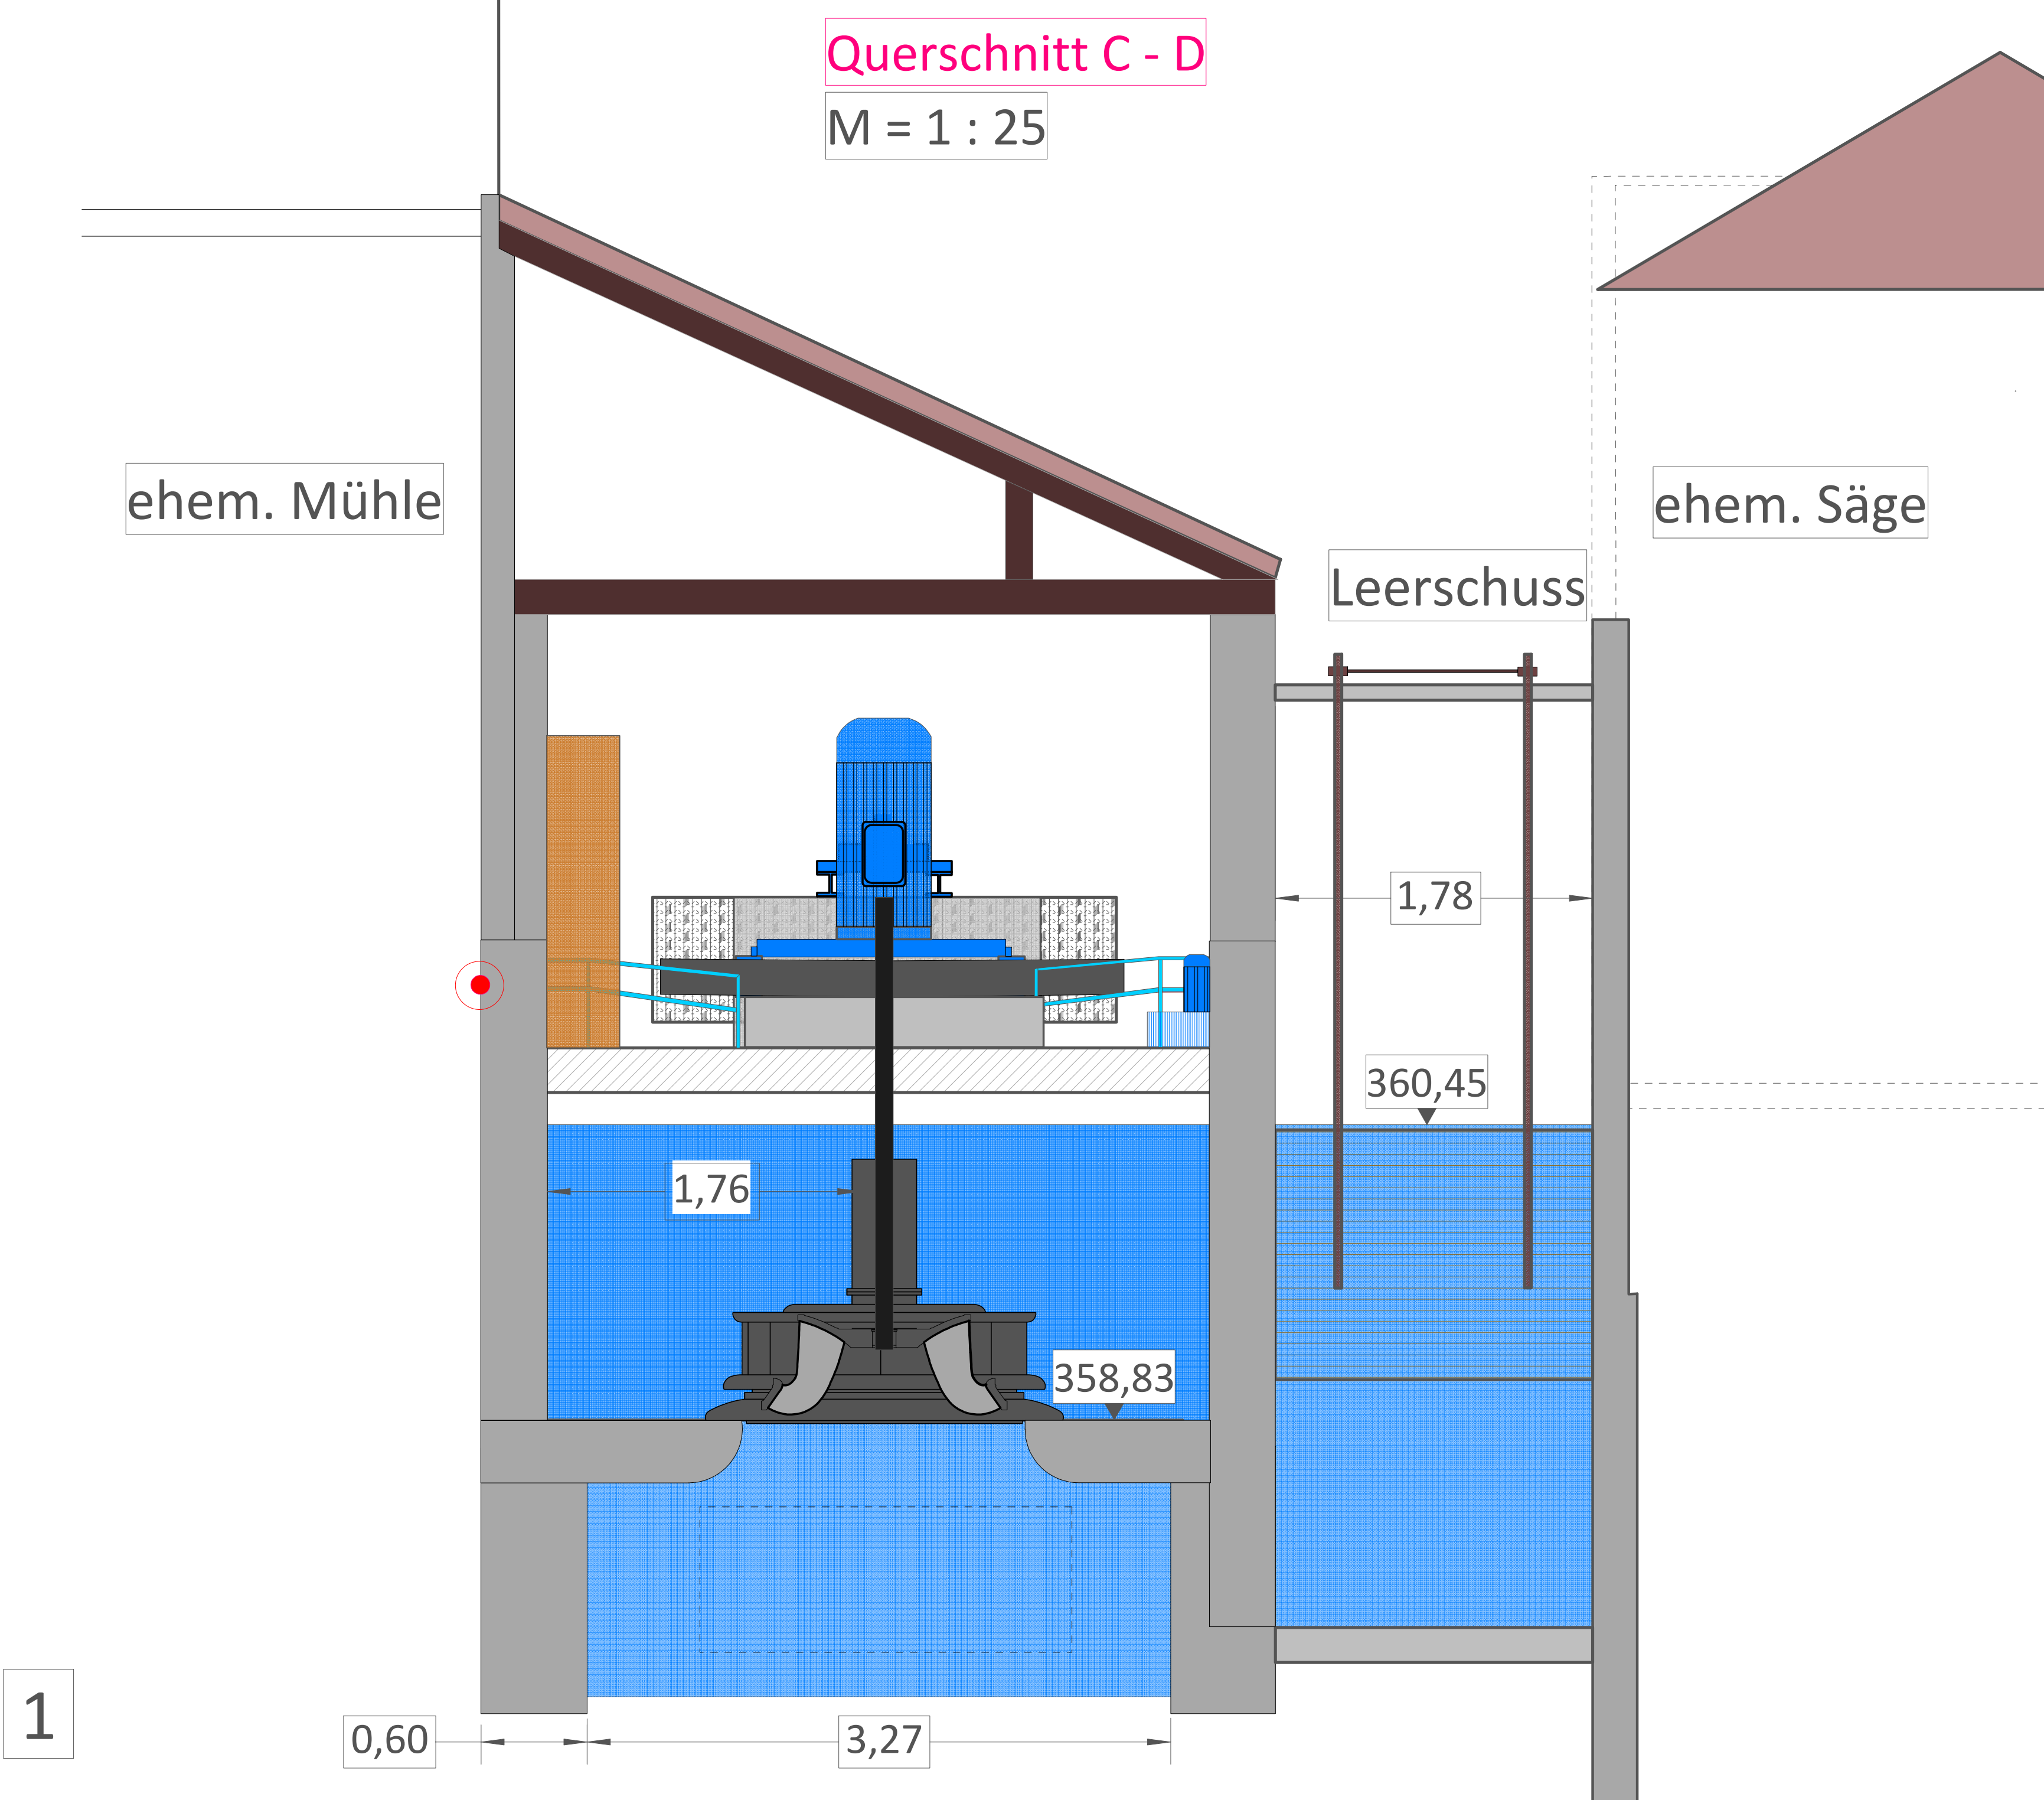

IBB Ing.-Büro Baumgartner Firmenring 1, 94099 Ruitersdorf a. d. Rott Tel.: +49 (0) 170 / 508 7546 info@b-baumgartner.eu		Anhang A3.1	
Vorbereitender: Lappersdorfer Mühle Lappersdorf 37 94428 Eichendorf Betreiber: Stefan Huf	gezeichnet: geprüft:	15.07.2025 23.07.2025 23.07.2025	BA BA MB
Baueinheit: WKA „Lappersdorfer Mühle“ in Lappersdorf a. d. Vils [Höhe NN] m / Status 100 DE_DHHN12_NOH	M = 1 : 100 Darstellung 2		
Grundriss und Höhenplan TW 1	Anlage		
Entwurfsverfasser: 23.07.2025 Ing. Büro Baumgartner Bauleitung	Genehmigt:		