

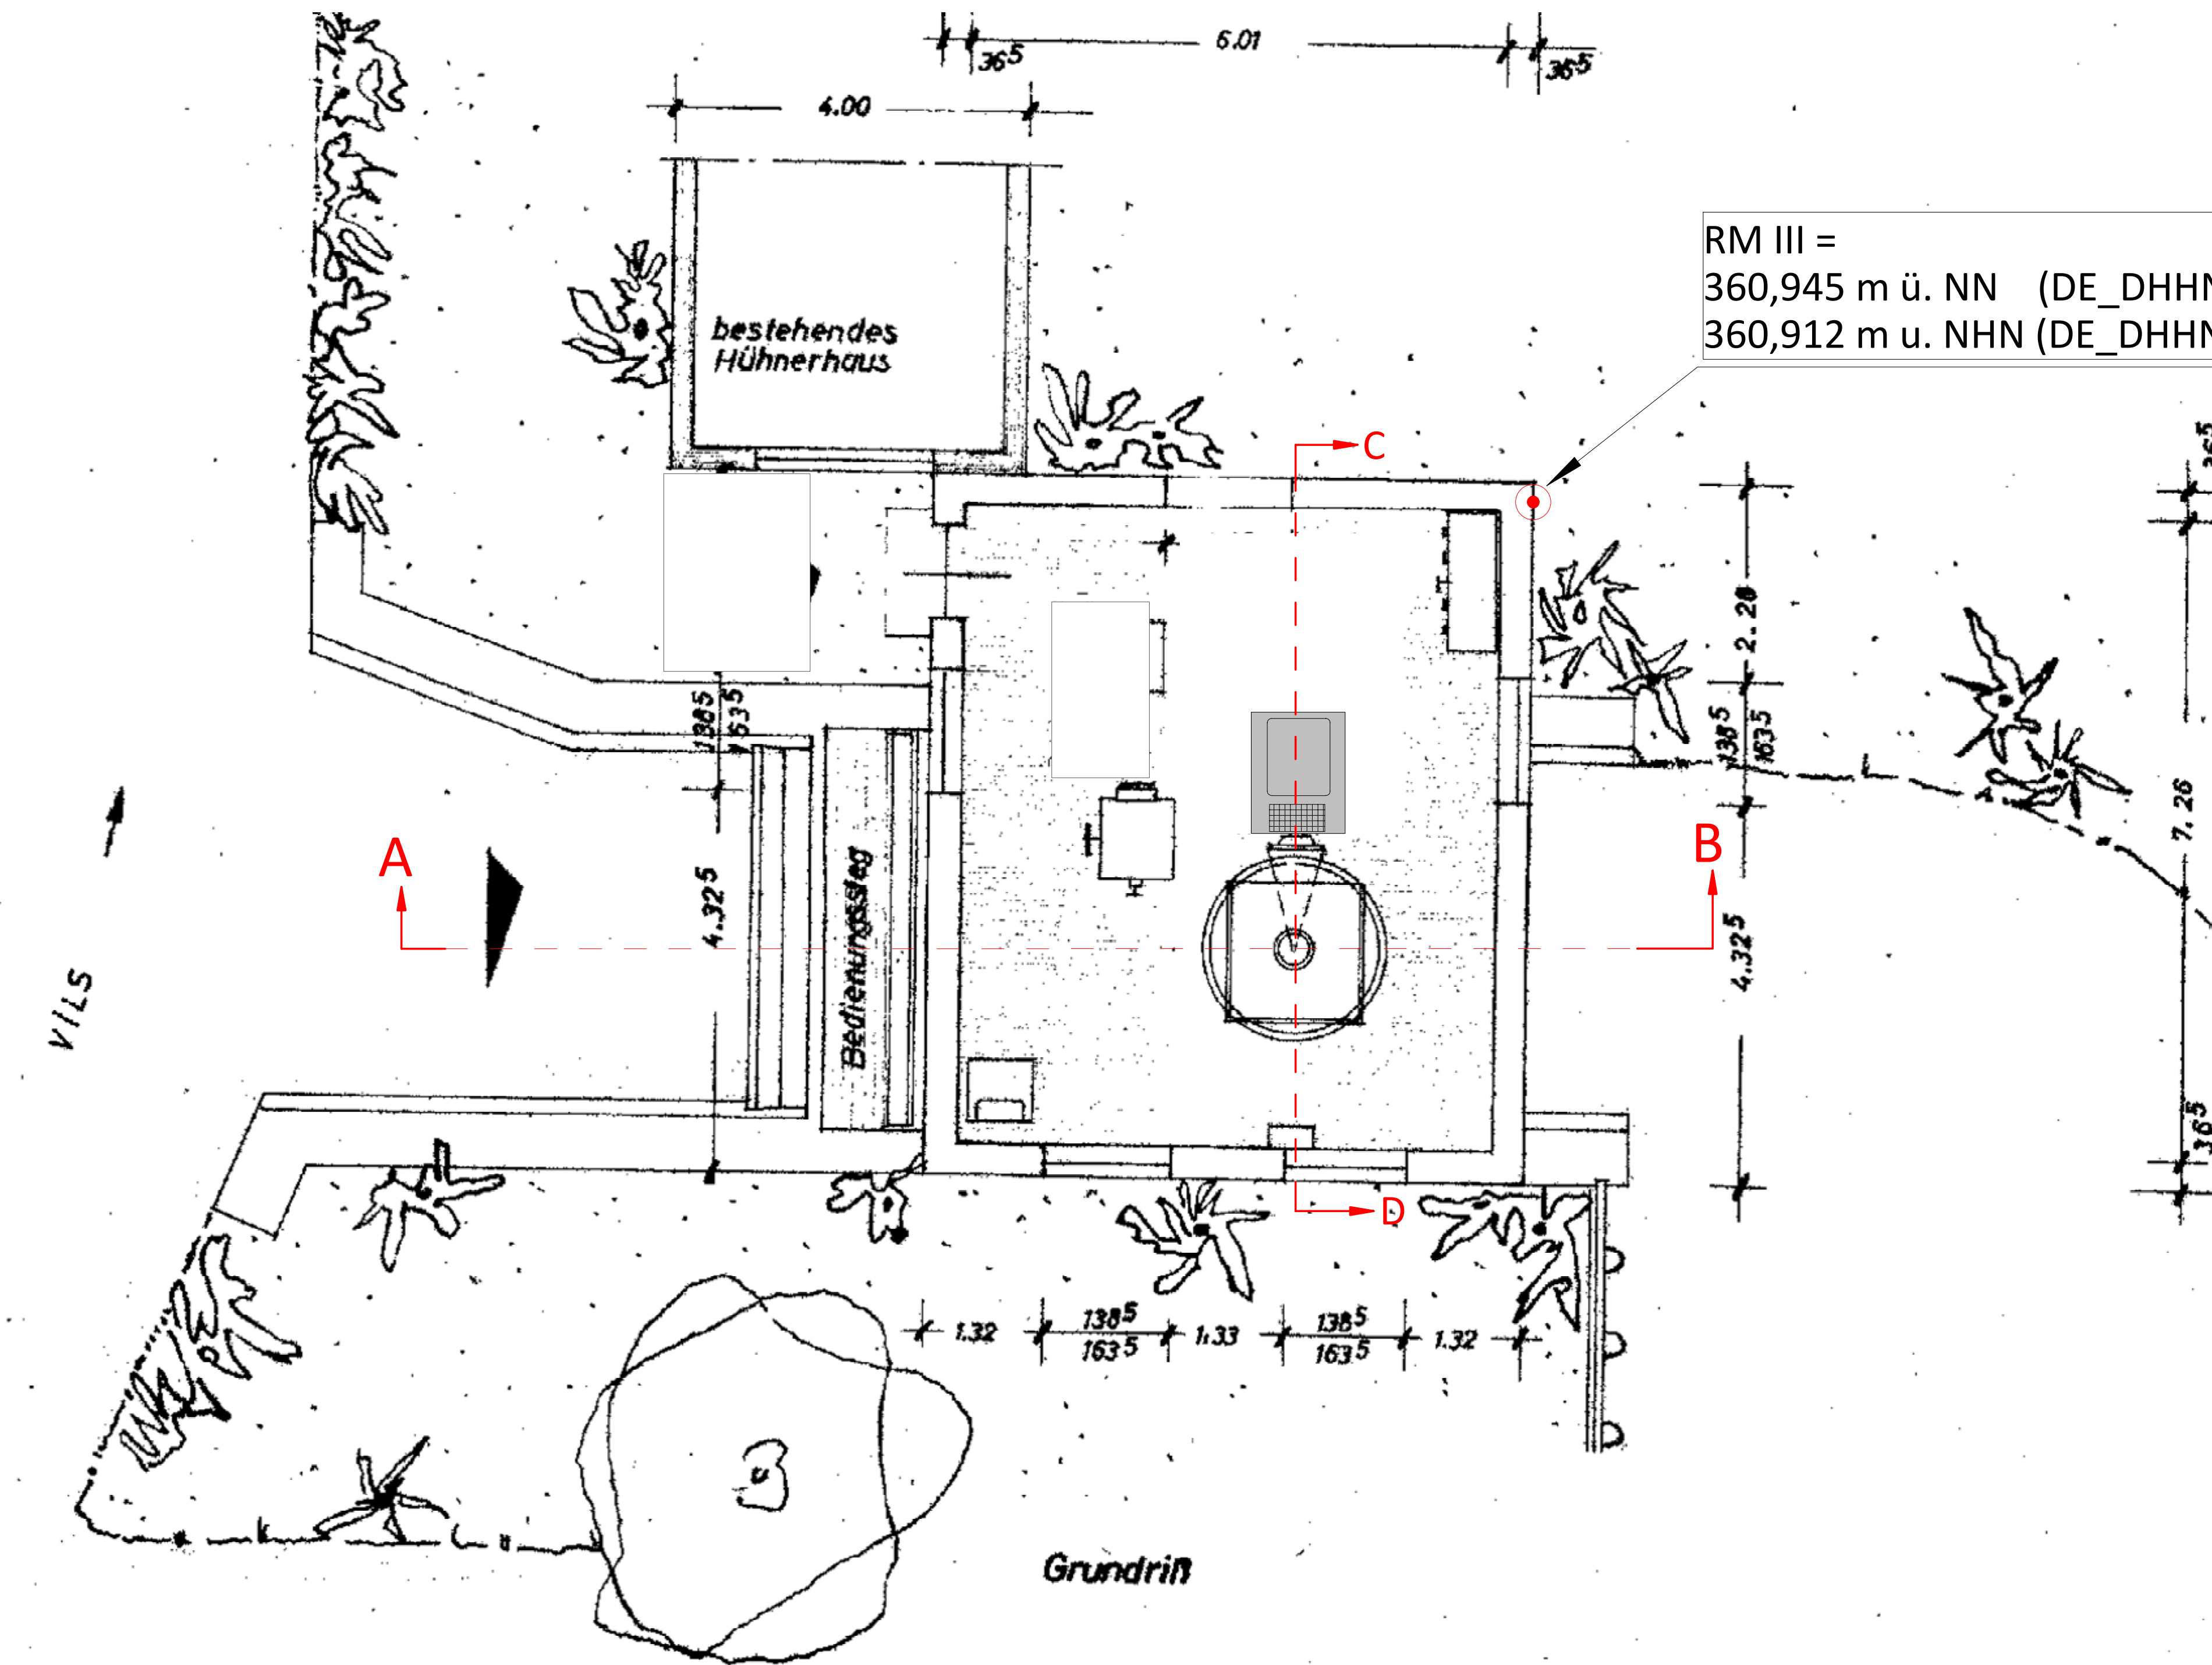


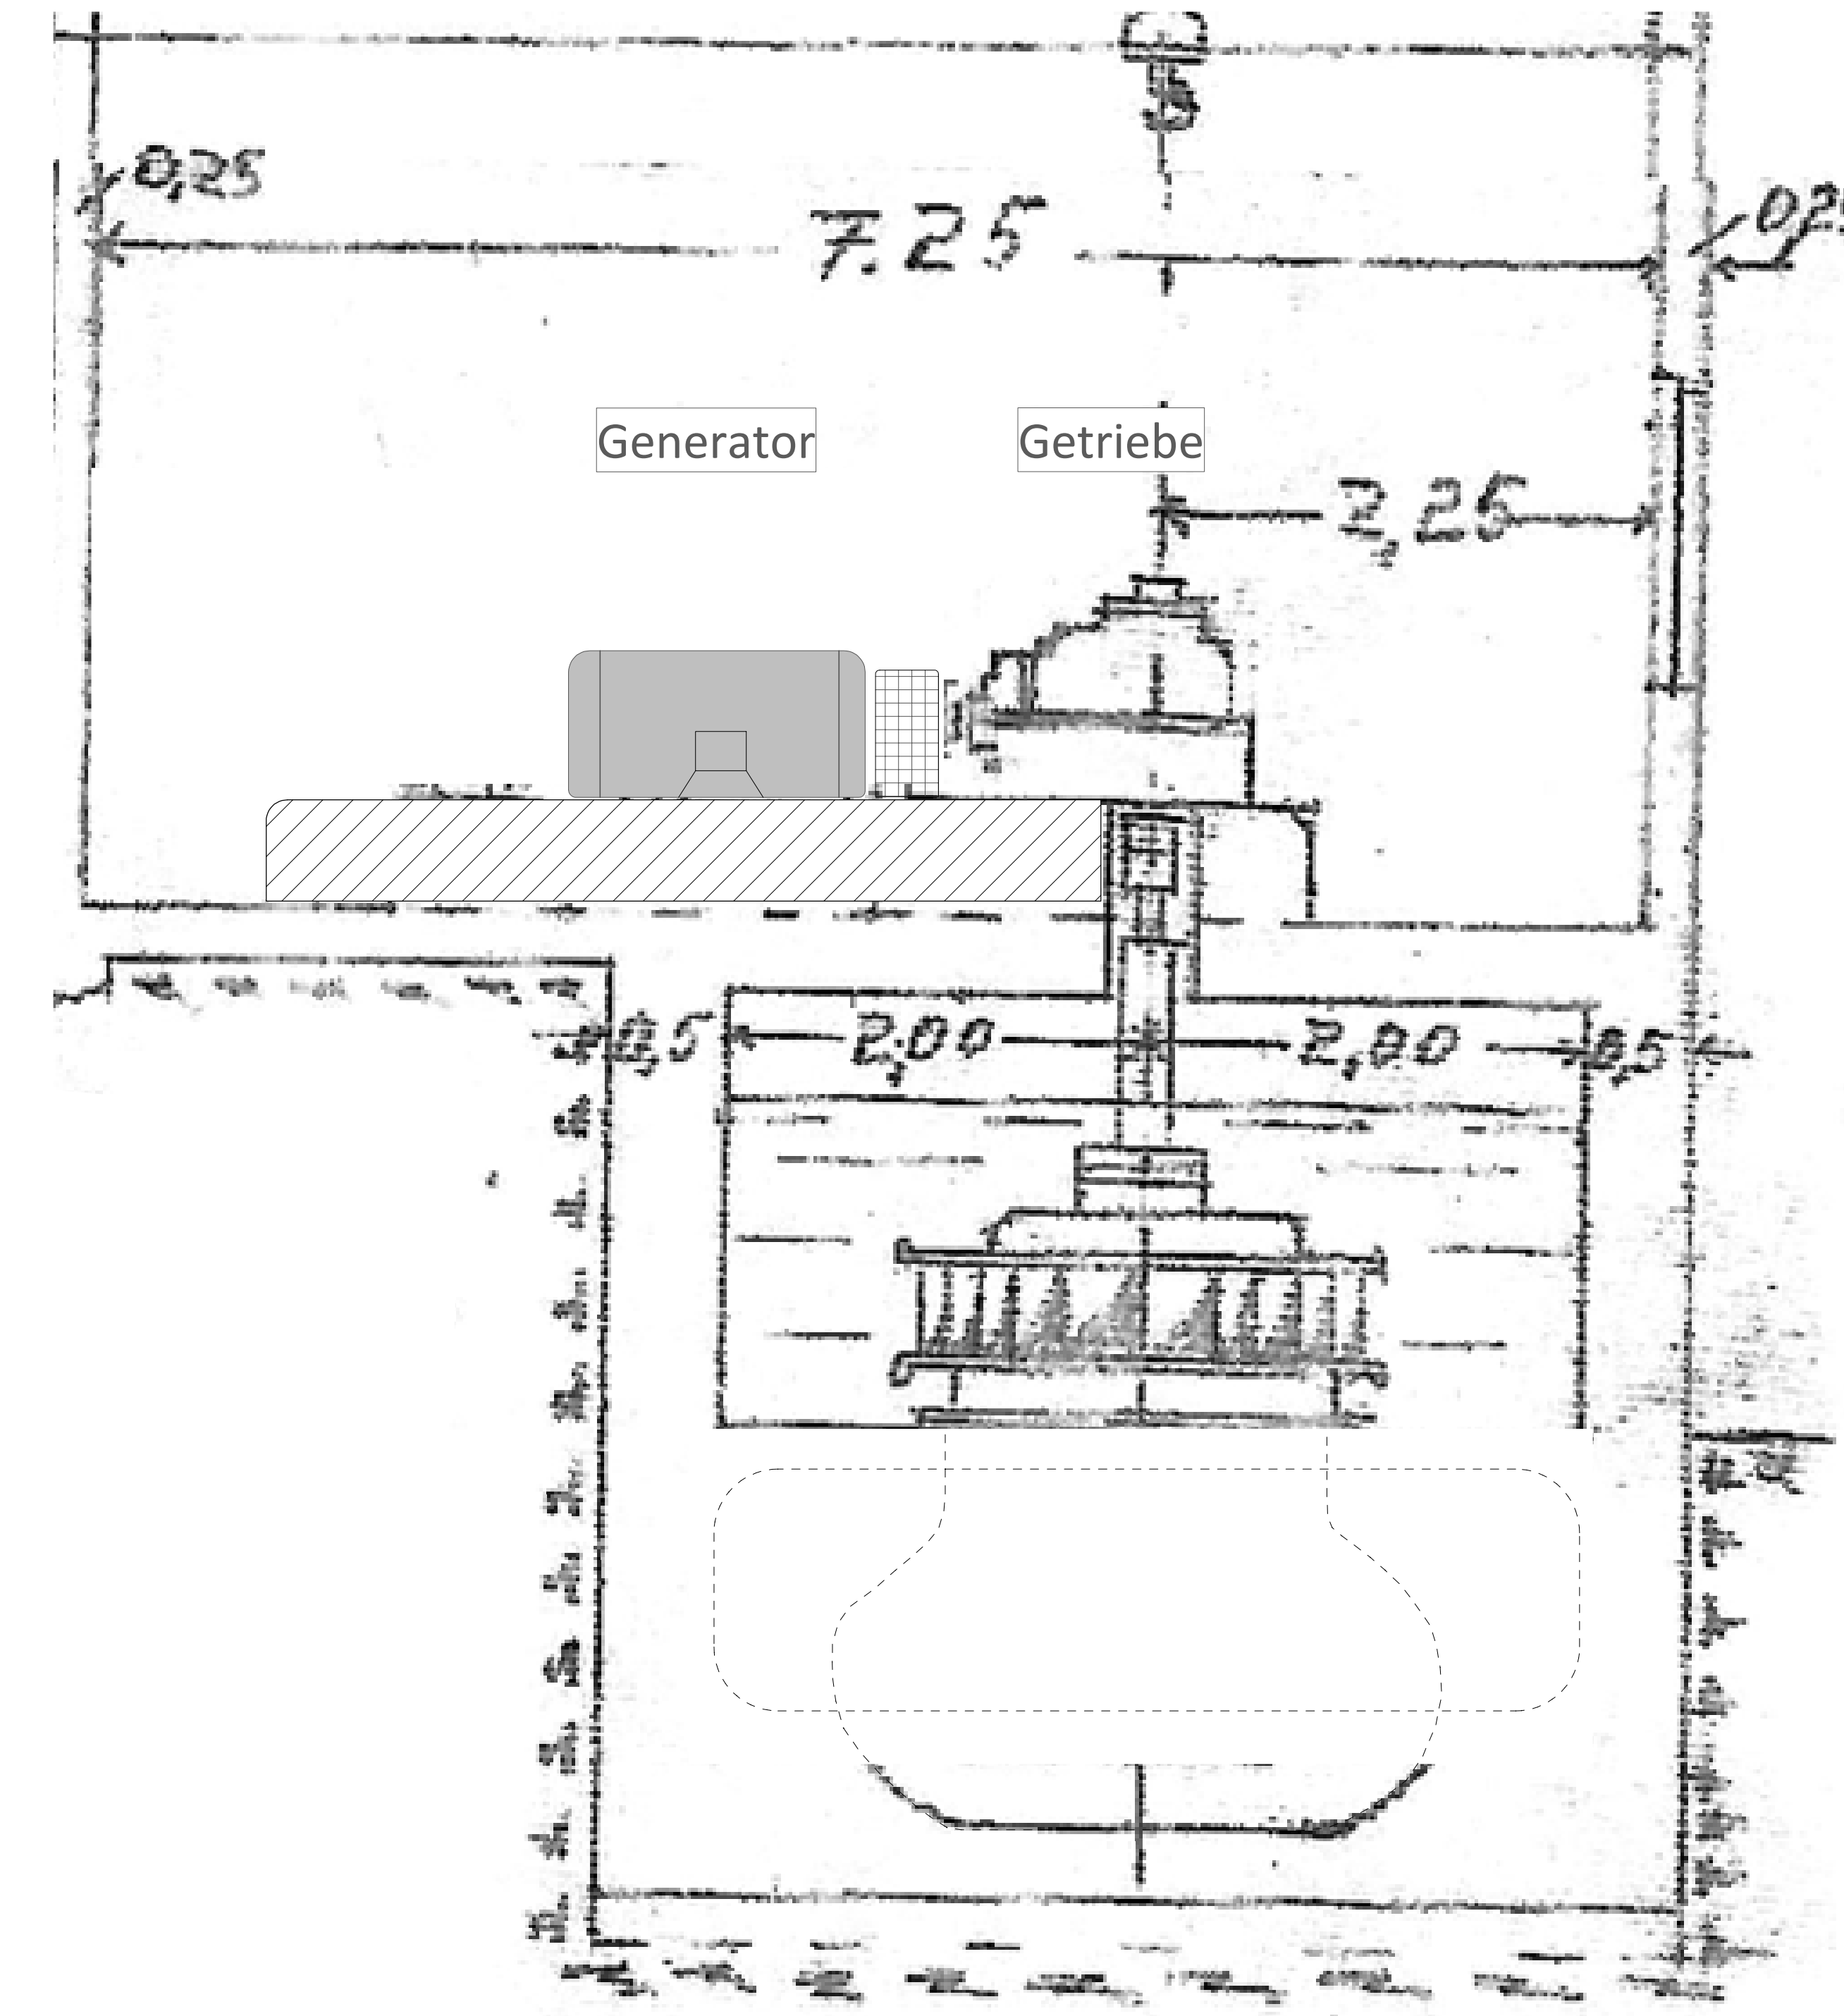

RM III =
360,945 m ü. NN (DE_DHHN12_NOH, Status 100)
360,912 m u. NHN (DE_DHHN2016_NH, Status 170)

Querschnitt A - B

360,45

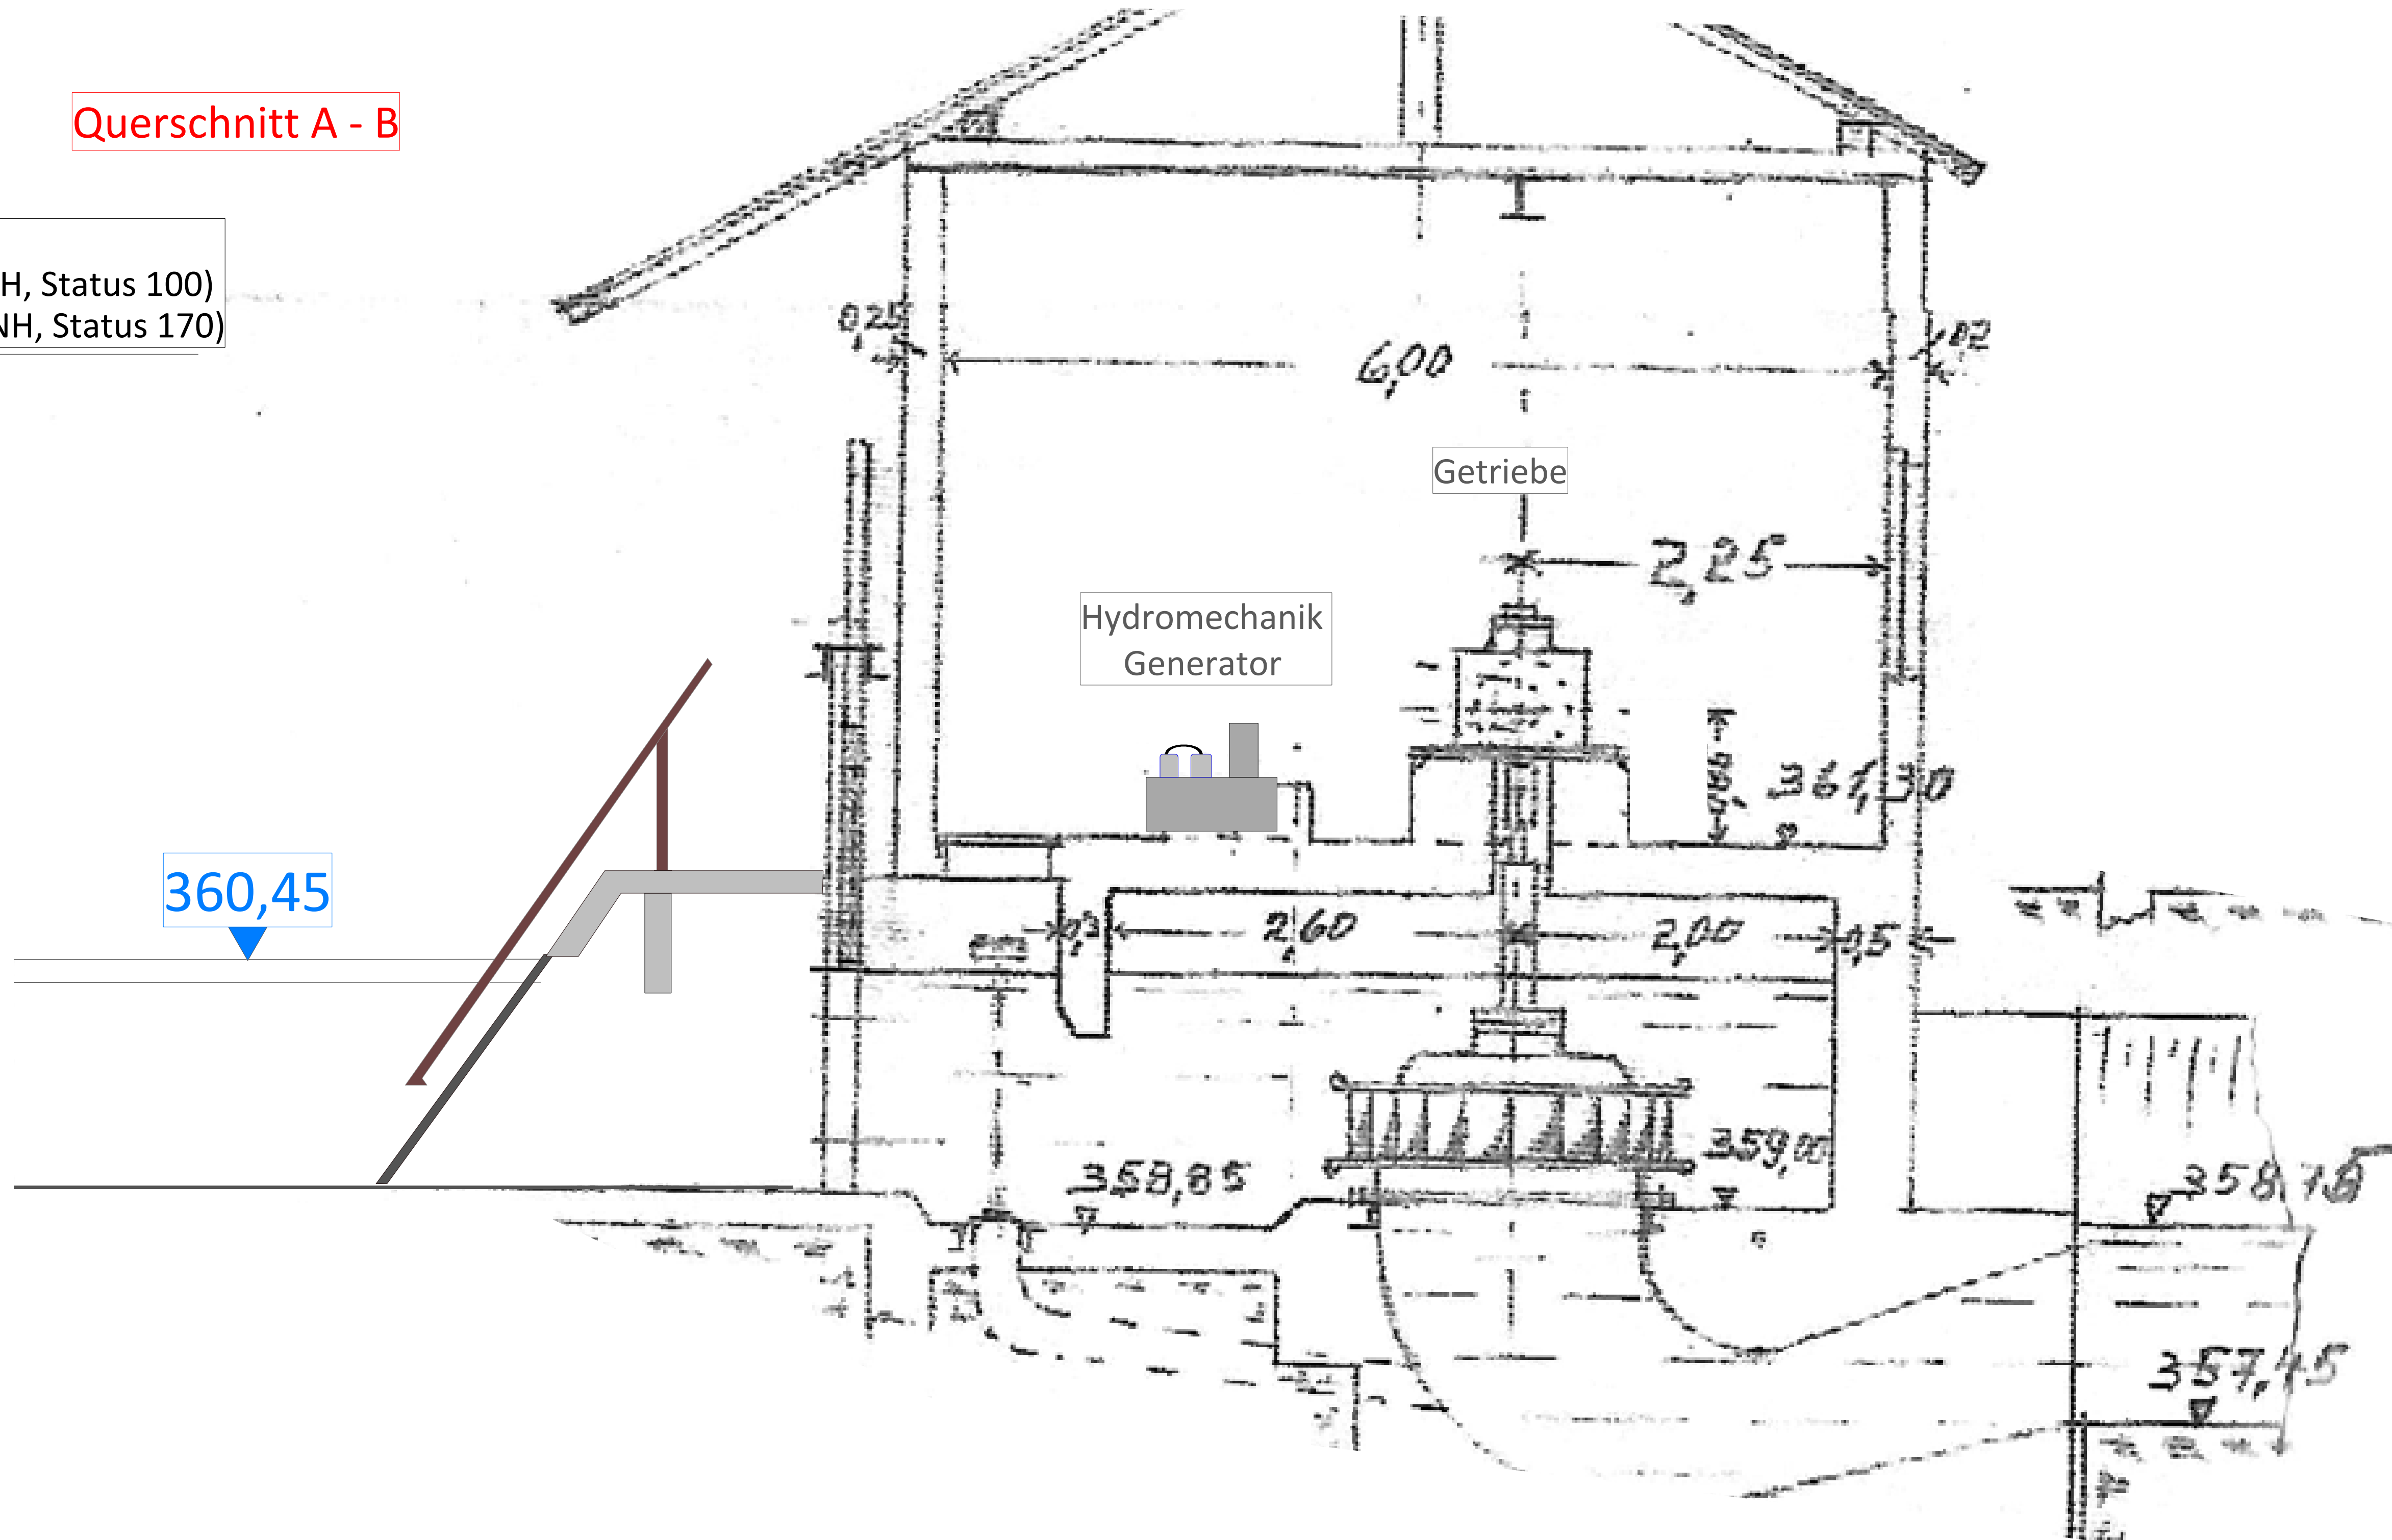

Querschnitt C - D

IBB Ing.-Büro Baumgartner Firmenring 1, 94098 Ruitersdorf a. d. Rott Tel.: +49 (0) 170 / 588 7546 info@ib-baumgartner.eu		Anhang A3.2	
Vorhabenträger: Lappersdorfer Mühle 94428 Eichendorf Betreiber: Stefan Huf	bearbeitet	15.07.2025	BA
	gezeichnet	23.07.2025	BA
	geprüft	23.07.2025	MB
Bauvorhaben: WKA „Lappersdorfer Mühle“ in Lappersdorf a. d. Vils [Höhe NN] m / Status 100 DE_DHHN12_NOH		M 1: 50 / 25 / 25	
Grundriss & Höhenplan TW II		Anlage	
Entwurfsverfasser: 23.07.2025 Ing.-Büro Baumgartner in Auftrag		Genehmigt:	