



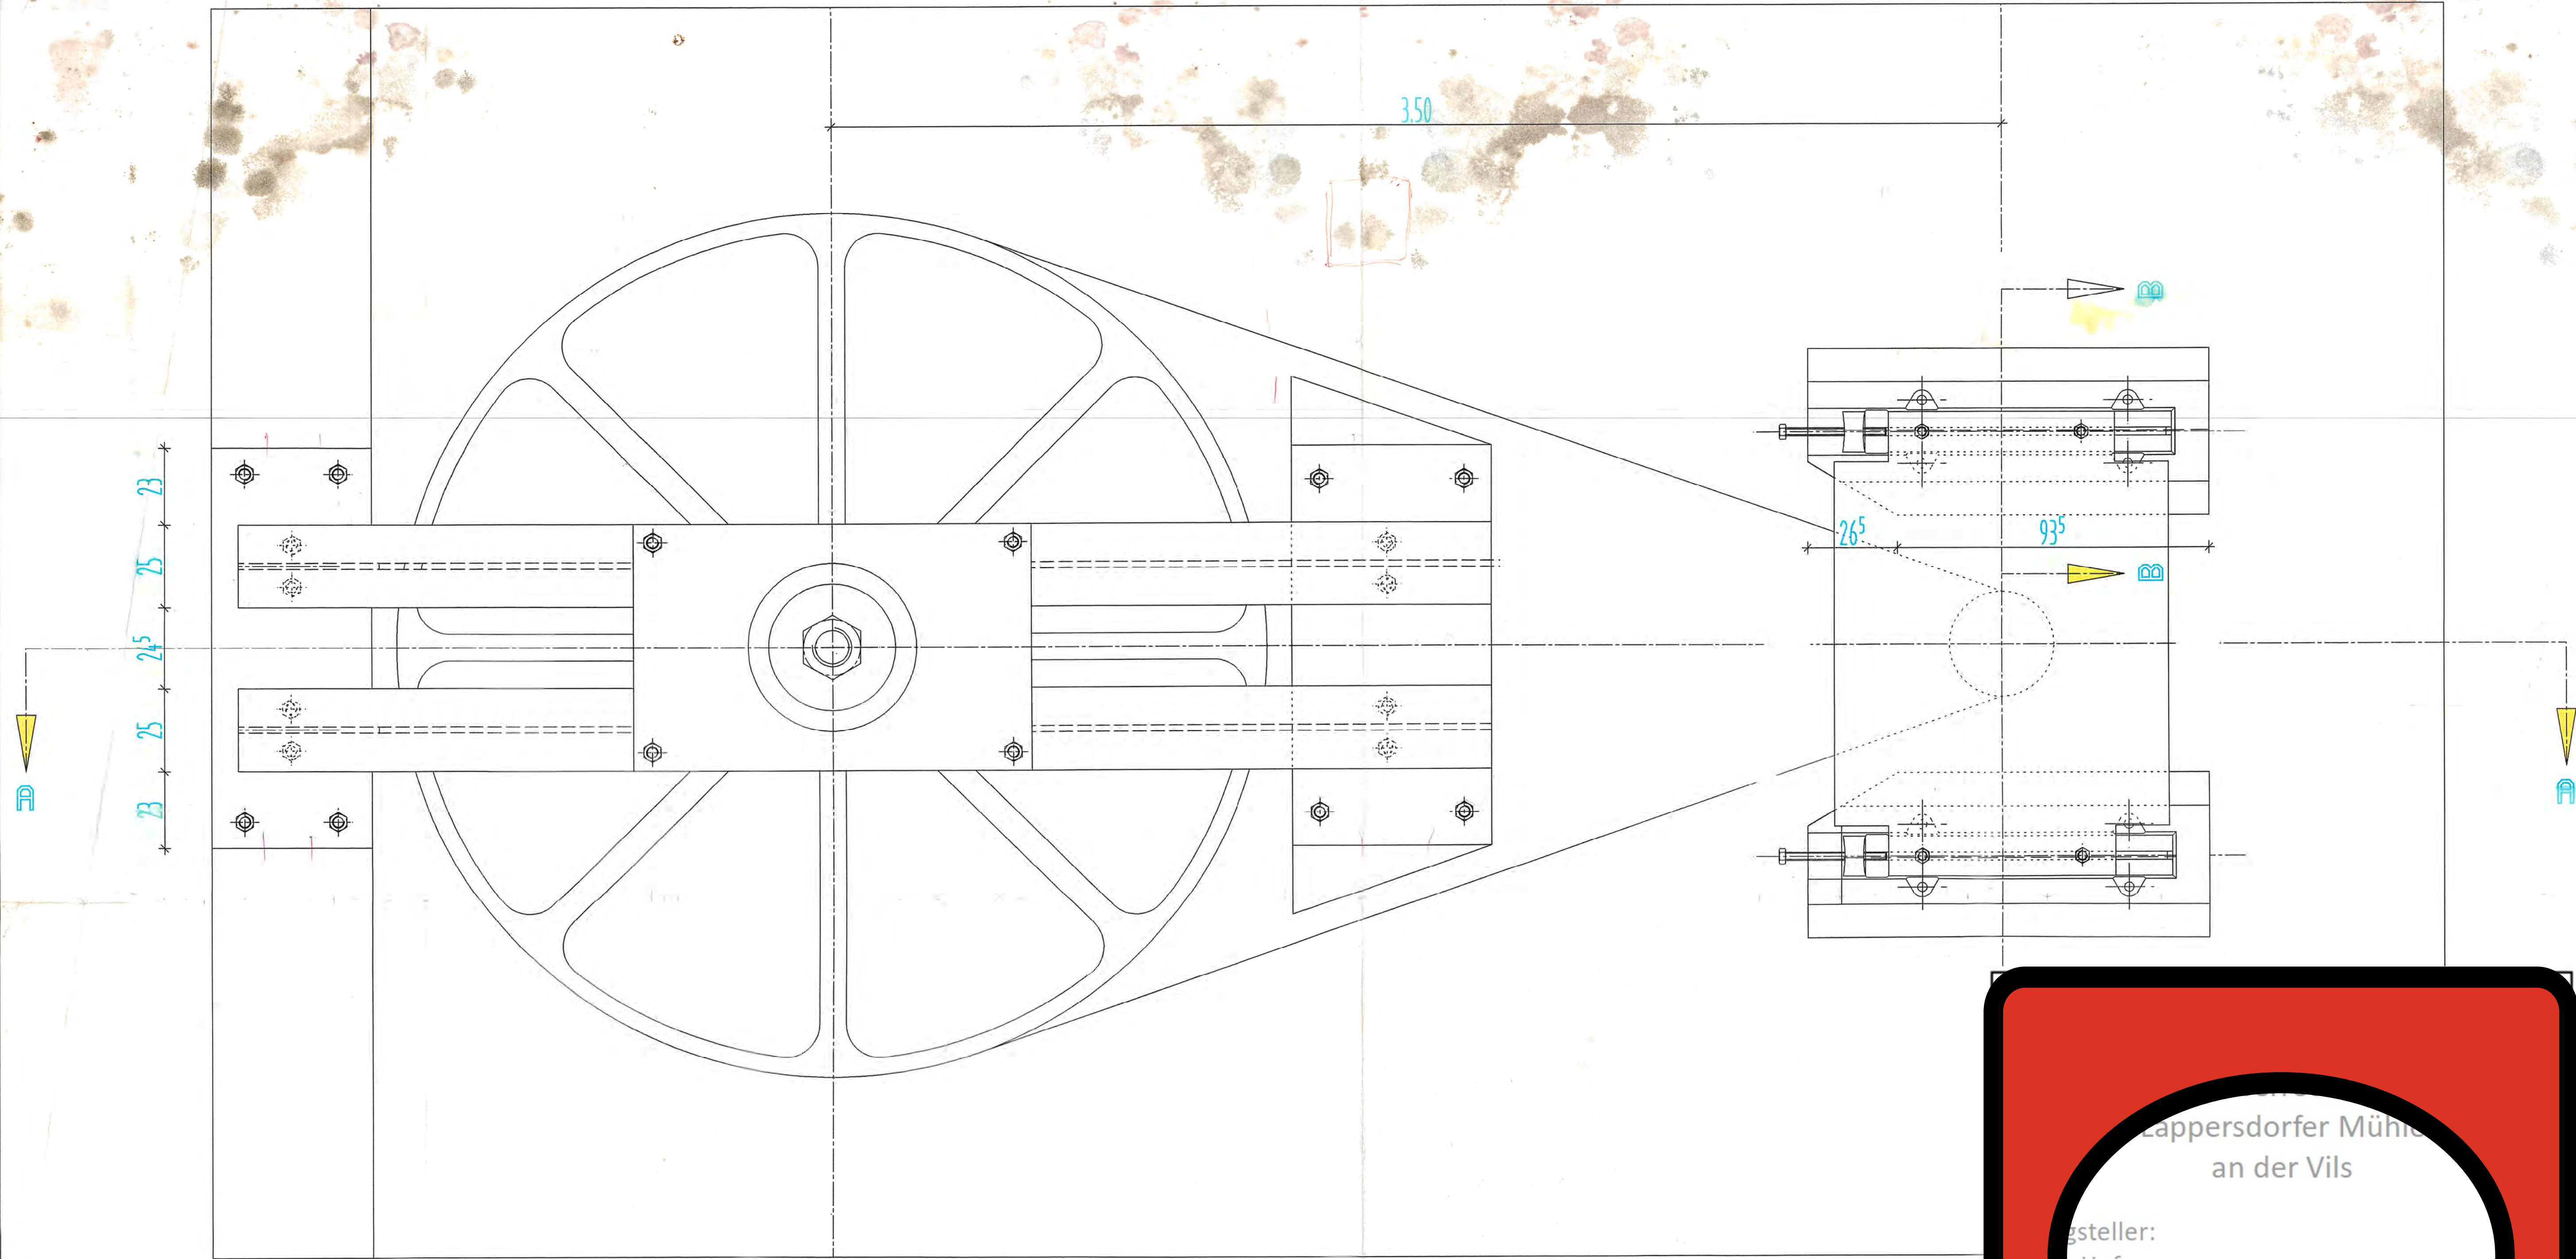


DRAUFSICHT

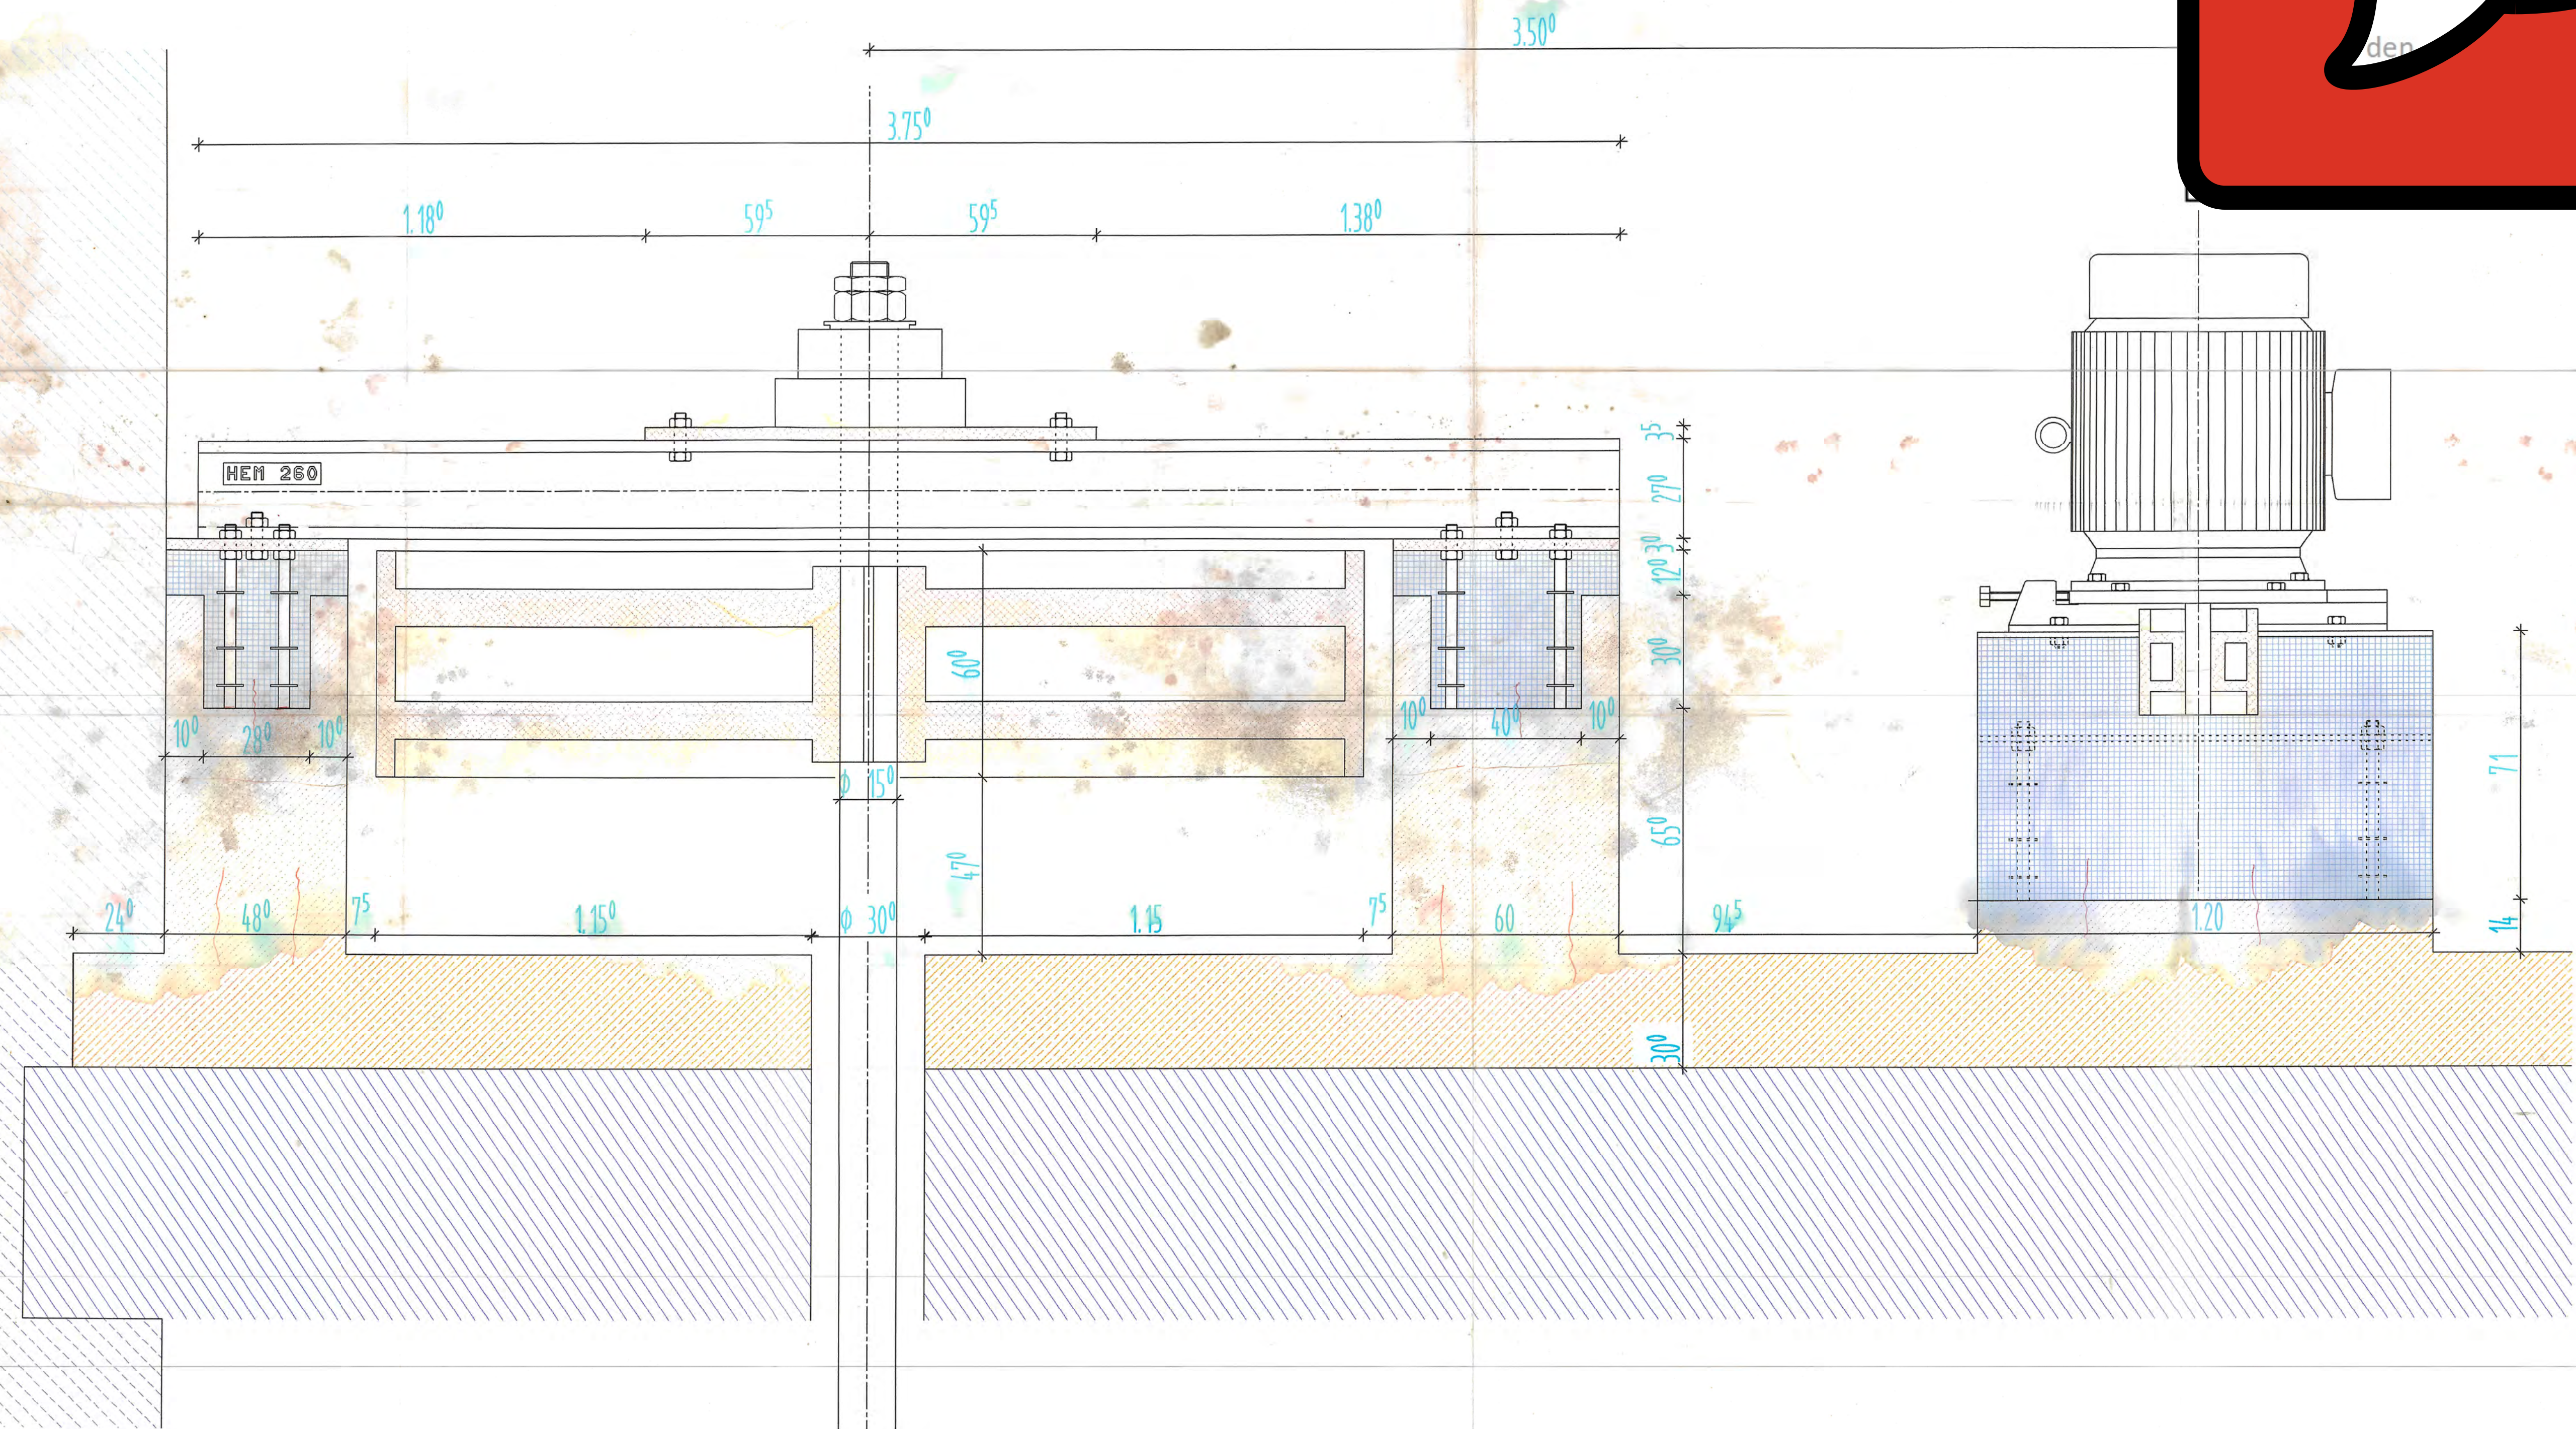

SCHNITT A - A

DETAIL GENERATOR-SOCKEL SCHNITT B-B

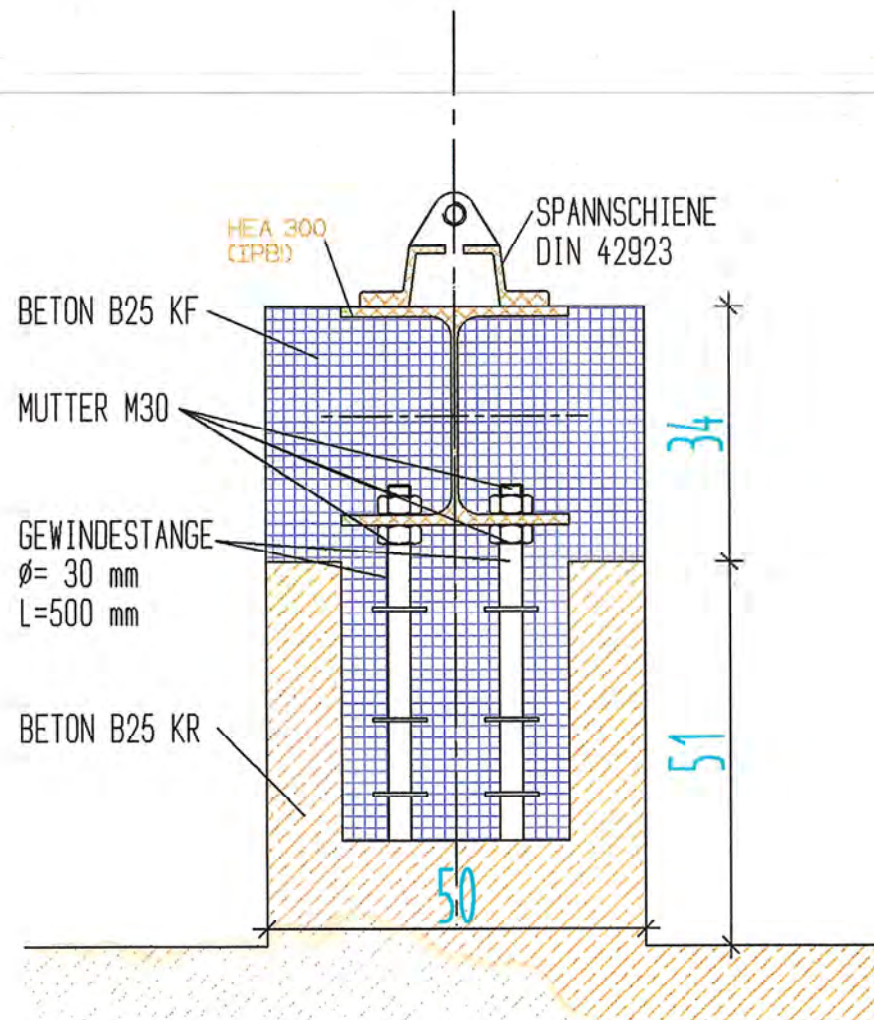

Ing.-Büro Baumgartner
Frimhörung 1, 94099 Ruhstorf
Tel: +49 (0) 172 123456

M. Baumann
Ing.-Büro Baumgartner 23.07.2025

LEGENDE:


Alle Brühlungs-, Vorlagen- und Öffnungsmaße ab OKFF
Alle tragenden und konstruktiven Bauteile müssen nach geprüfter statischer Berechnung hergestellt werden.
Abmessungen und Aussparungen in Stahlbetonbauteilen sind nach den Schnittplänen, bzw. nach der Statik herzustellen.

	MAUERWERK NACH STATIK		OKFF
	STAHLBETON NACH STATIK		OKFF
	WIRT NACH MONTAGE VERSOBEN		OKFF
	STAHL		ÄNDERUNGEN LT. INDEX IN DER TABELLE
	BESTEHENDES MAUERWERK		SCHNITT/ANSICHT Schnitt Nr. Zeichnungs-Nr.
	BESTEHENDE BETONTEILE		DETAILHINWEIS Detail Nr. Zeichnungs-Nr.
	TÜRSYMBOL		BODENSCHWELLEN HOHENANGABEN AB OKFF

FUSSBODENDURCHBRUCH
DECKENDURCHBRUCH
WANDURCHBRUCH
SCHLITZ
SCHLITZ UND WANDURCHBRUCH
SCHLITZ UND DECKENDURCHBRUCH
SCHACHT

Die Bodenplatten und Fundamente gegen Erdreich sind in Stahlbeton entsprechend d. DIN-Vorschriften auszuführen. Arbeits- u. Dehnfugen zwischen den Stahlbetonteilen sind gegen eindringende Feuchtigkeit mit Fugenbändern wasserdicht nach DIN zu verbinden. Gegen drückendes Wasser durch Bauteile, gleich welcher Art, heißt allein der ausführende Unternehmer.
Die Auflagen des Bauscheins, die zutreffenden DIN-Vorschriften mit allen daraus resultierenden baulichen Notwendigkeiten sowie das Bodengutachten sind bei der Ausführung zu beachten.

Die fertigungstechnischen und bauphysikalischen bestimmenden Angaben zur Konstruktion und Funktion sind von Unternehmer verantwortlich nachzuprüfen. Ebenso die Übereinstimmung der von Planer angegebenen Zwangsmaße. Sämtliche sonstigen Unstimmigkeiten sind der Bauleitung unverzüglich mitzuteilen.
Der Entwurf ist geistiges Eigentum des Planers und urheberrechtlich geschützt. Vervielfältigungen und Weitergabe an Dritte erfolgt nur mit ausdrücklicher Genehmigung des Planers. Bei Mißbrauch bleiben rechtliche Schritte vorbehalten.

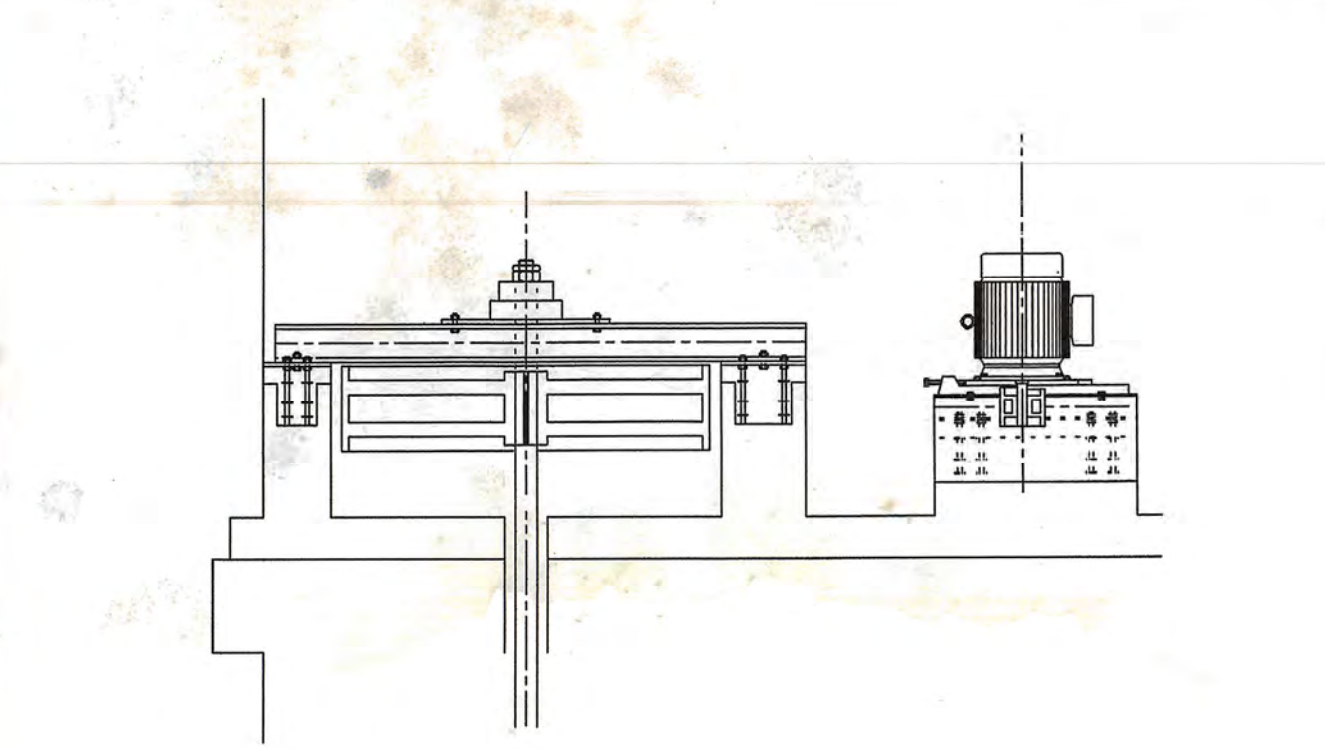

PROJEKT	NAME	TEL	FAX
BÄUERER	NAME GEORG HUF	TEL 09656/210	FAX
	STRASSE LAPPERSDORF		
	PLZ 94428 EICHENDORF		
ARCHITEKT	NAME REINHARD GUSSETZER	TEL 08502/1081	
	TITEL DIPL. ING. (UNIV.)	08502/922138	
	STRASSE SCHEURECK	08502/922138	
	PLZ 94081 FÜRSTENZELL	FAX 08502/8616	

SCHNITT, DRAUFSICHT

LEISTUNGSPHASE	AUSFÜHRUNGSPLAN/VORABZUG				
HAUPTAB	1:10	INHALT	INHALT	INHALT	INHALT
ZEICHNUNG	HW	007	__I	001	A
DATUM	06/09/96				
GEPRÜFT					
BLATTGRÖSSE					
AUF ÜBEREINSTIMMUNG MIT DER ARCHITEKTENPLANUNG GEPRÜFT UND UNTER BERÜCKSICHTIGUNG DER ERSICHTL. EINTRÄGEN					