



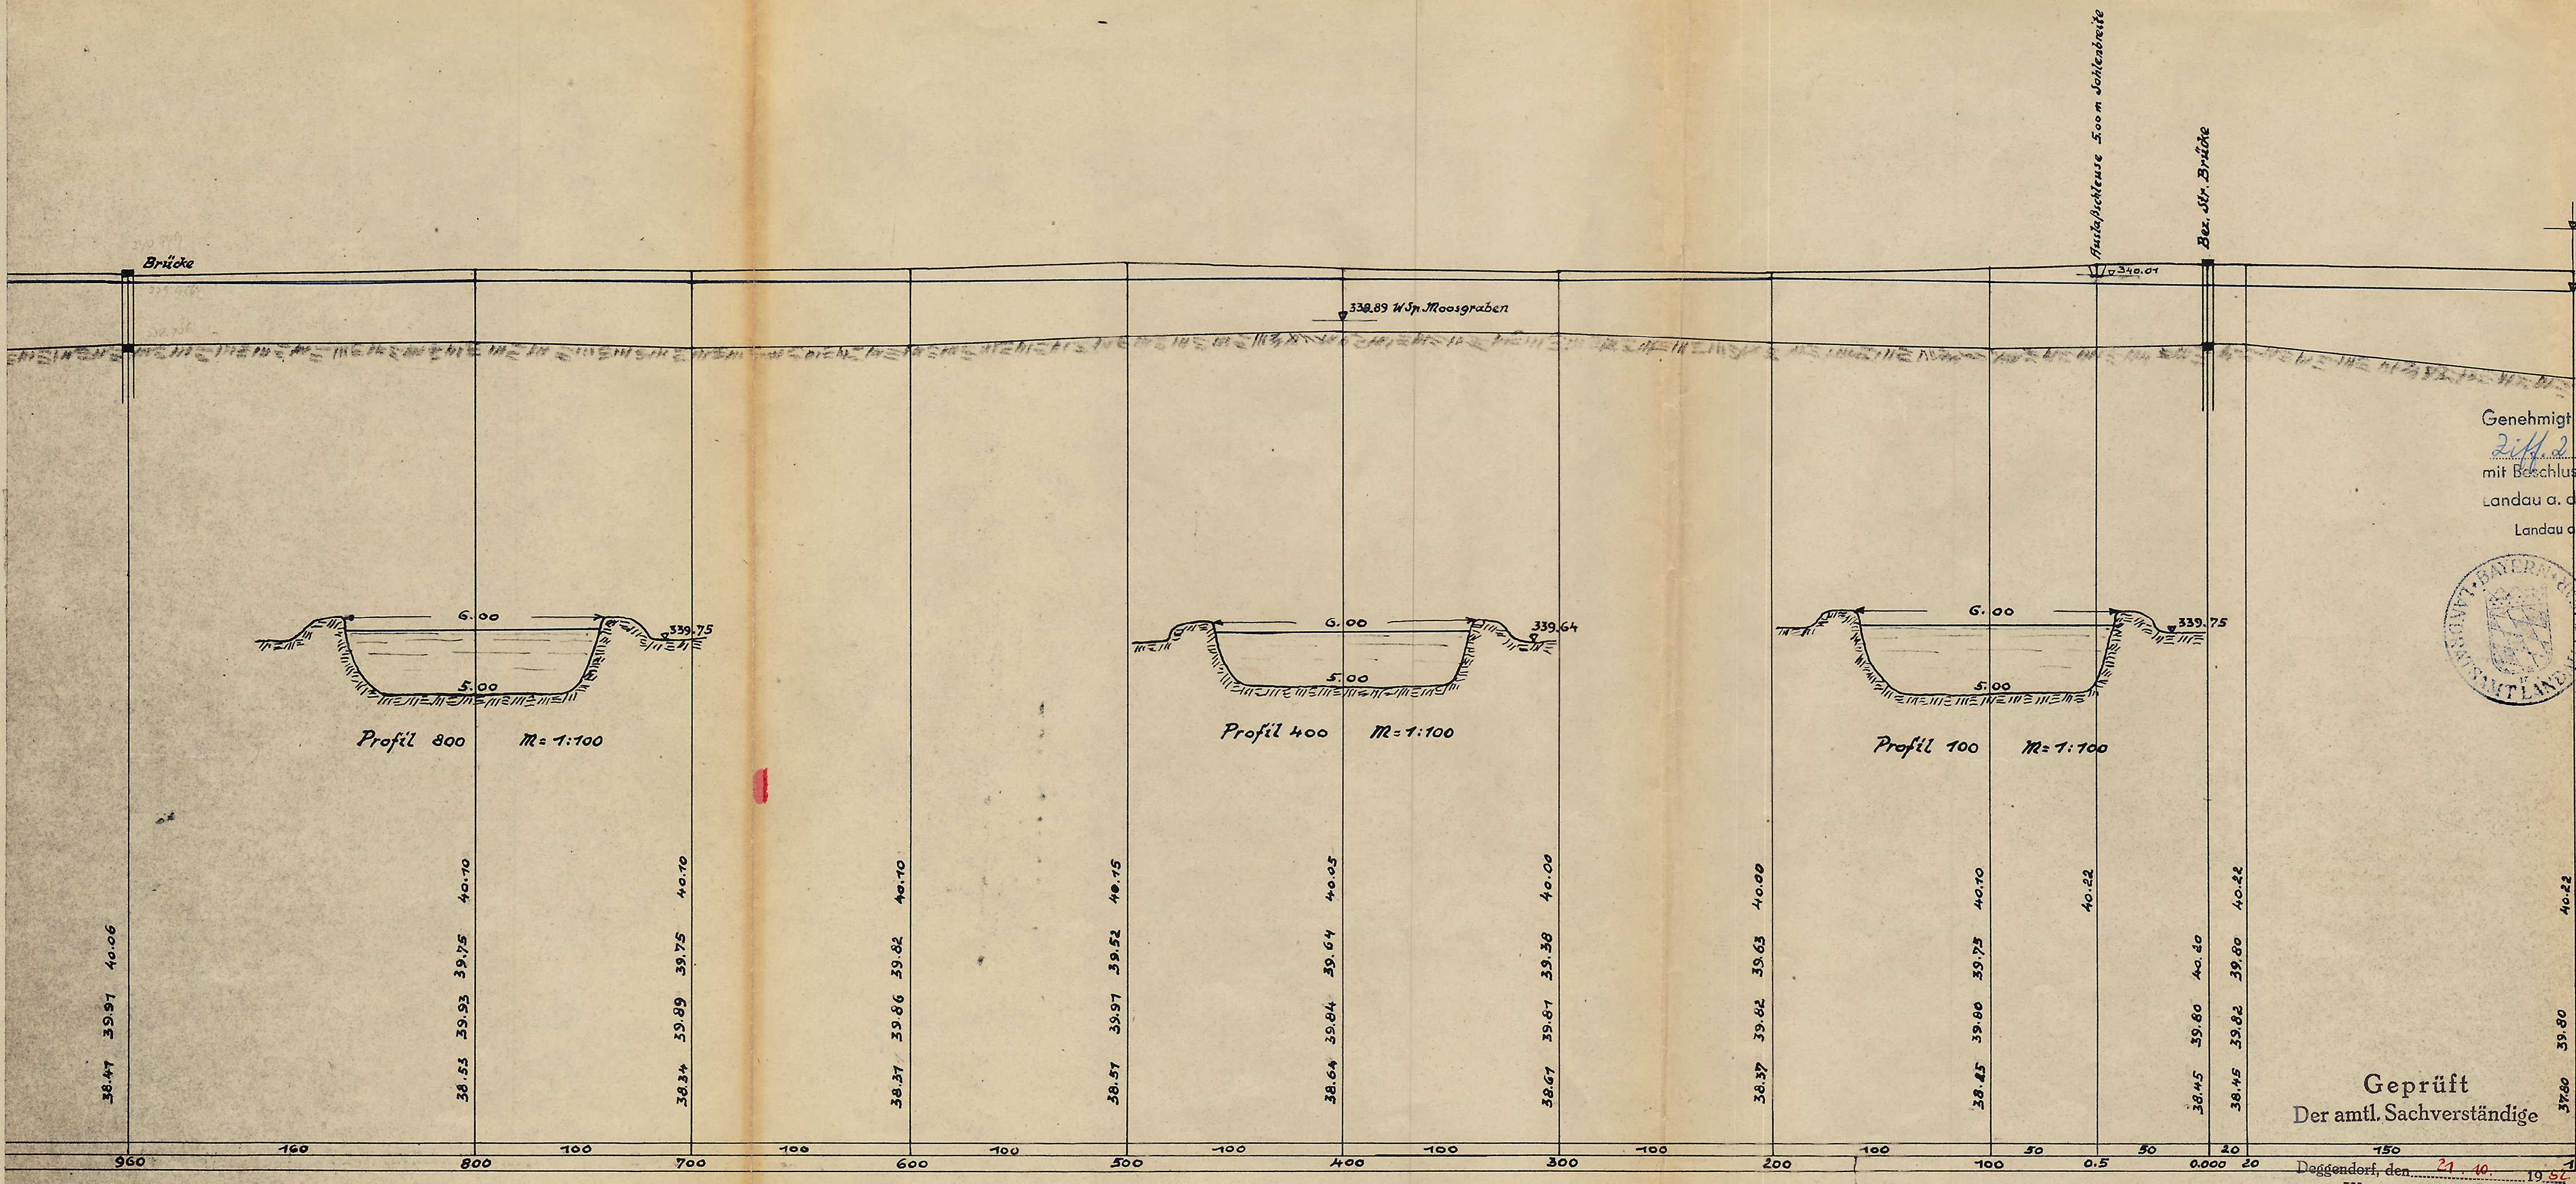

Genehmigt gem. Art. 50
Ziff. 2 u. 51 Abs. 1 W.G.
 mit Beschluss des Landratsamtes
 Landau a. d. Isar vom 22. 3. 1958
 Landau a. d. Isar, den 8. 5. 1958
 Landratsamt
 I. A.

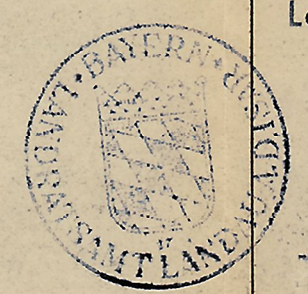

Dr. ASAM
 Regierungsrat

Gesehen:
 Deggendorf, den 25. 4. 1958
 Der amtliche Sachverständige
 Wasserwirtschaftsamt:
 I. A. Stüpe

Geprüft
 Der amtliche Sachverständige

Deggendorf, den 27. 10. 1958

Wasserwirtschaftsamt
Winkelmann
 Reg. Bauassessor

U3.4