


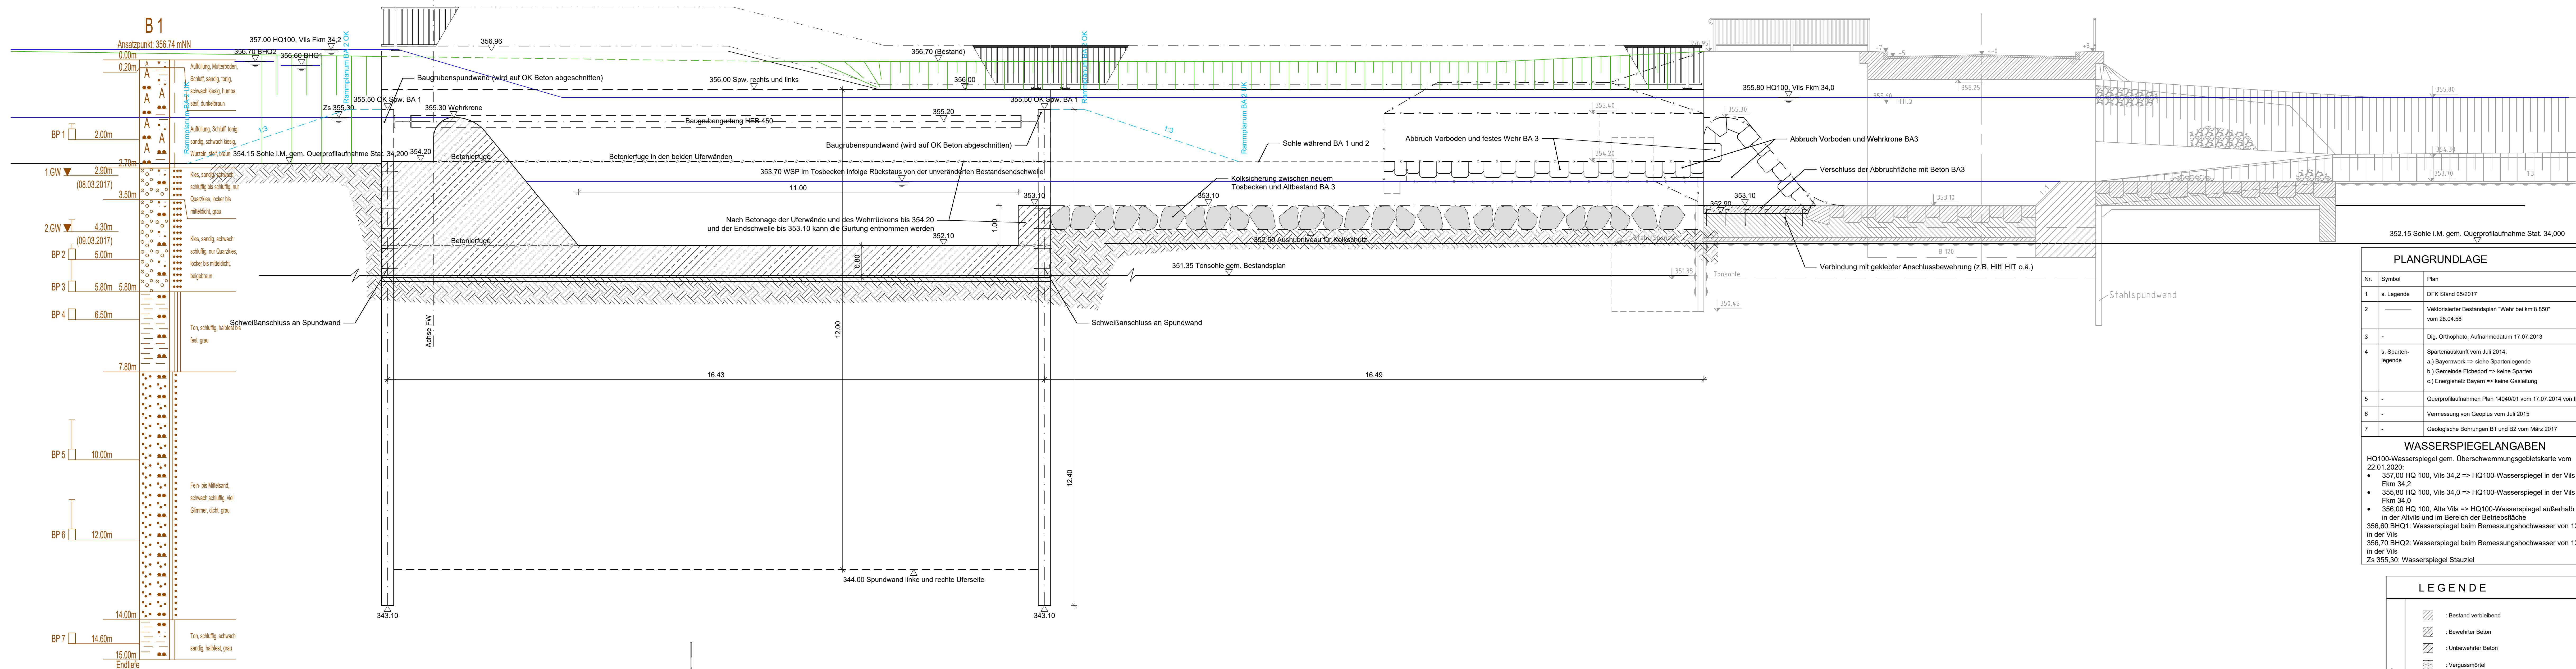


PLANGRUNDLAGE	
Nr.	Plan
1	Legende
2	Vektorisierter Bestandsplan "Wehr bei km 8.850" vom 28.04.88
3	Dig. Orthophoto, Aufnahmezeitpunkt 17.07.2013
4	a. Sparten- legende Spartenauflistung vom Juli 2014: a.) Bayernwerk => siehe Spartenlegende b.) Gemeinde Eichendorf => keine Sparten c.) Eigenes Bauwerk => keine Sparten
5	Querschnittsplan 1404001 vom 17.07.2014 von IB Using
6	Vermessung von Geoplas vom Juli 2015
7	Geologische Bohrungen B1 und B2 vom März 2017

WASSERSPIEGELANGABEN
HQ100-Wasserspiegel gem. Überschwemmungsgebietskarte vom 22.01.2020:
• 357.00 HQ 100, Vils 34.2 => HQ100-Wasserspiegel in der Vils bei Fkm 34.2
• 355.80 HQ 100, Vils 34.0 => HQ100-Wasserspiegel in der Vils bei Fkm 34.0
• 356.00 HQ 100, Alte Vils => HQ100-Wasserspiegel außerhalb der Vils in der Abzweig und im Bereich der Betriebsfläche
356.60 BH421: Wasserspiegel beim Bemessungshochwasser von 120 m³/s in der Vils
356.70 BH422: Wasserspiegel beim Bemessungshochwasser von 130 m³/s in der Vils
Zs 355.30: Wasserspiegel Stauziel


LEGENDE	
Entwurf	Symbol
Bestand verbleibend	[Symbol]
Bewehrter Beton	[Symbol]
Unbewehrter Beton	[Symbol]
Vergussmittel	[Symbol]
Unberührter Boden	[Symbol]
Auflage mit Dichtmaterial	[Symbol]
Tragfähiges Kies	[Symbol]
Bodenmörtel	[Symbol]
Neue Böschungen	[Symbol]
x	Bestand nicht verbleibend, Abbruch
- - -	Arbeitsfuge

Schnitt B-B M 1:50

 



Restwassereinlaufbauwerk (Schnitt K-K) M 1:20

Schnitt K-K M 1:50

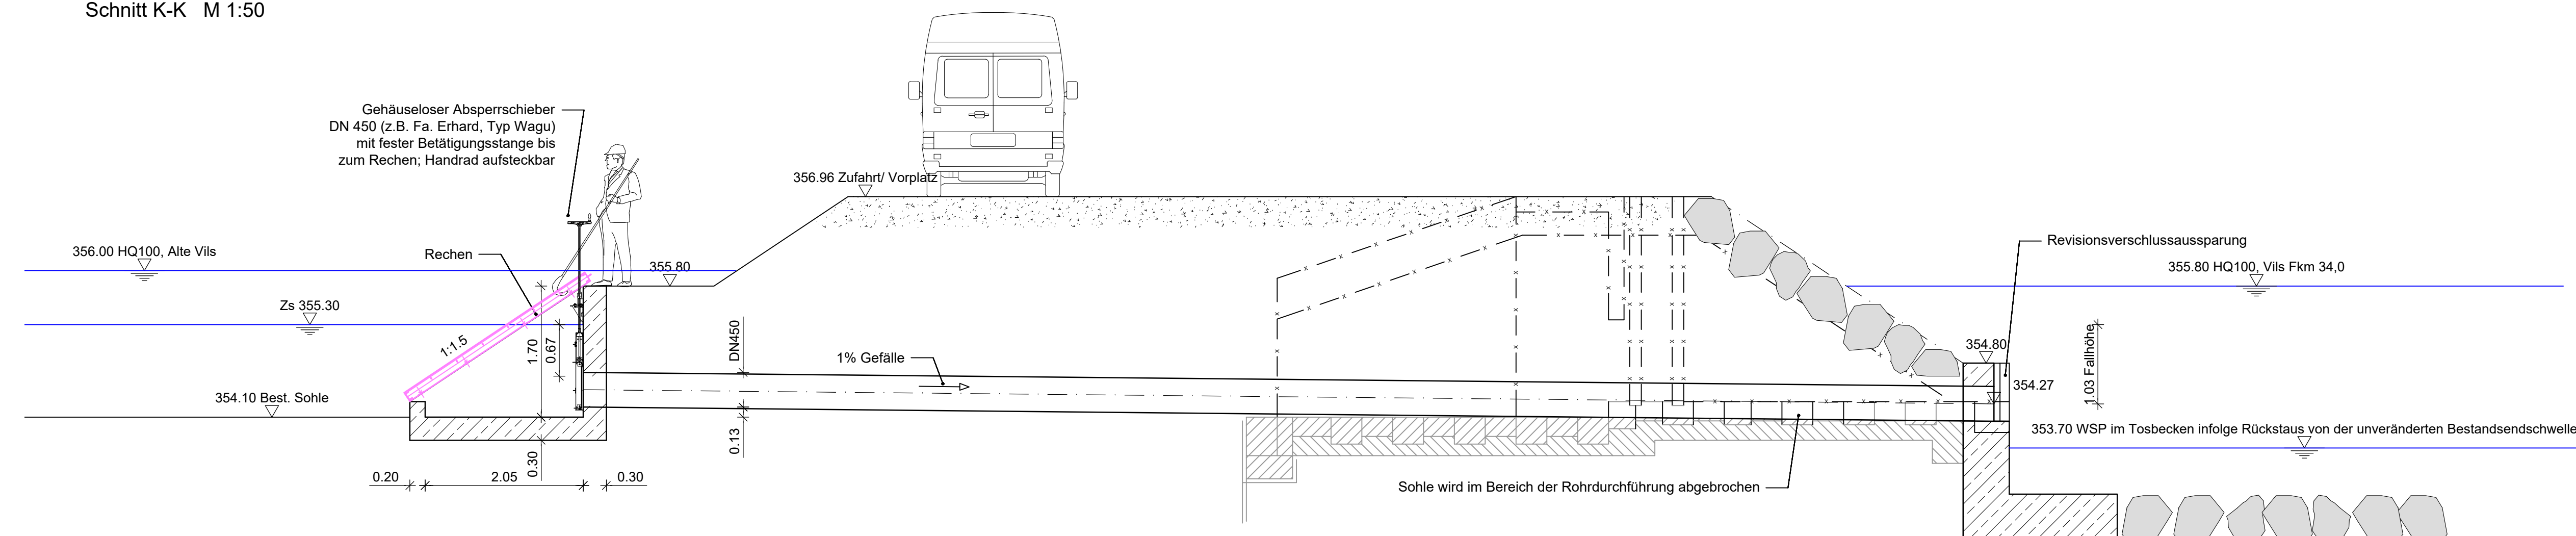

Restwassereinlaufbauwerk (Grundriss) M 1:20

Restwasserauslauf (Grundriss) M 1:20

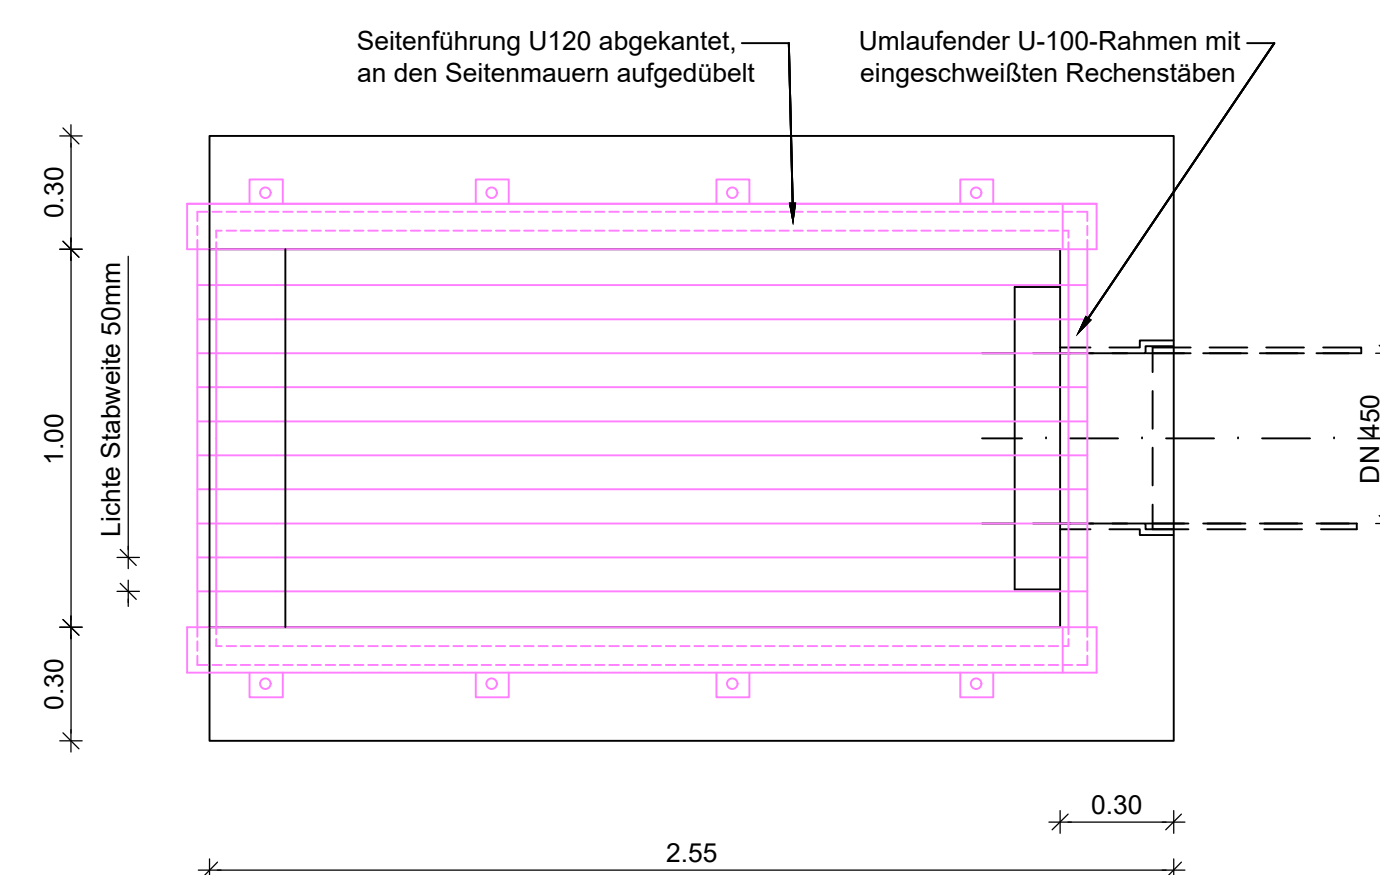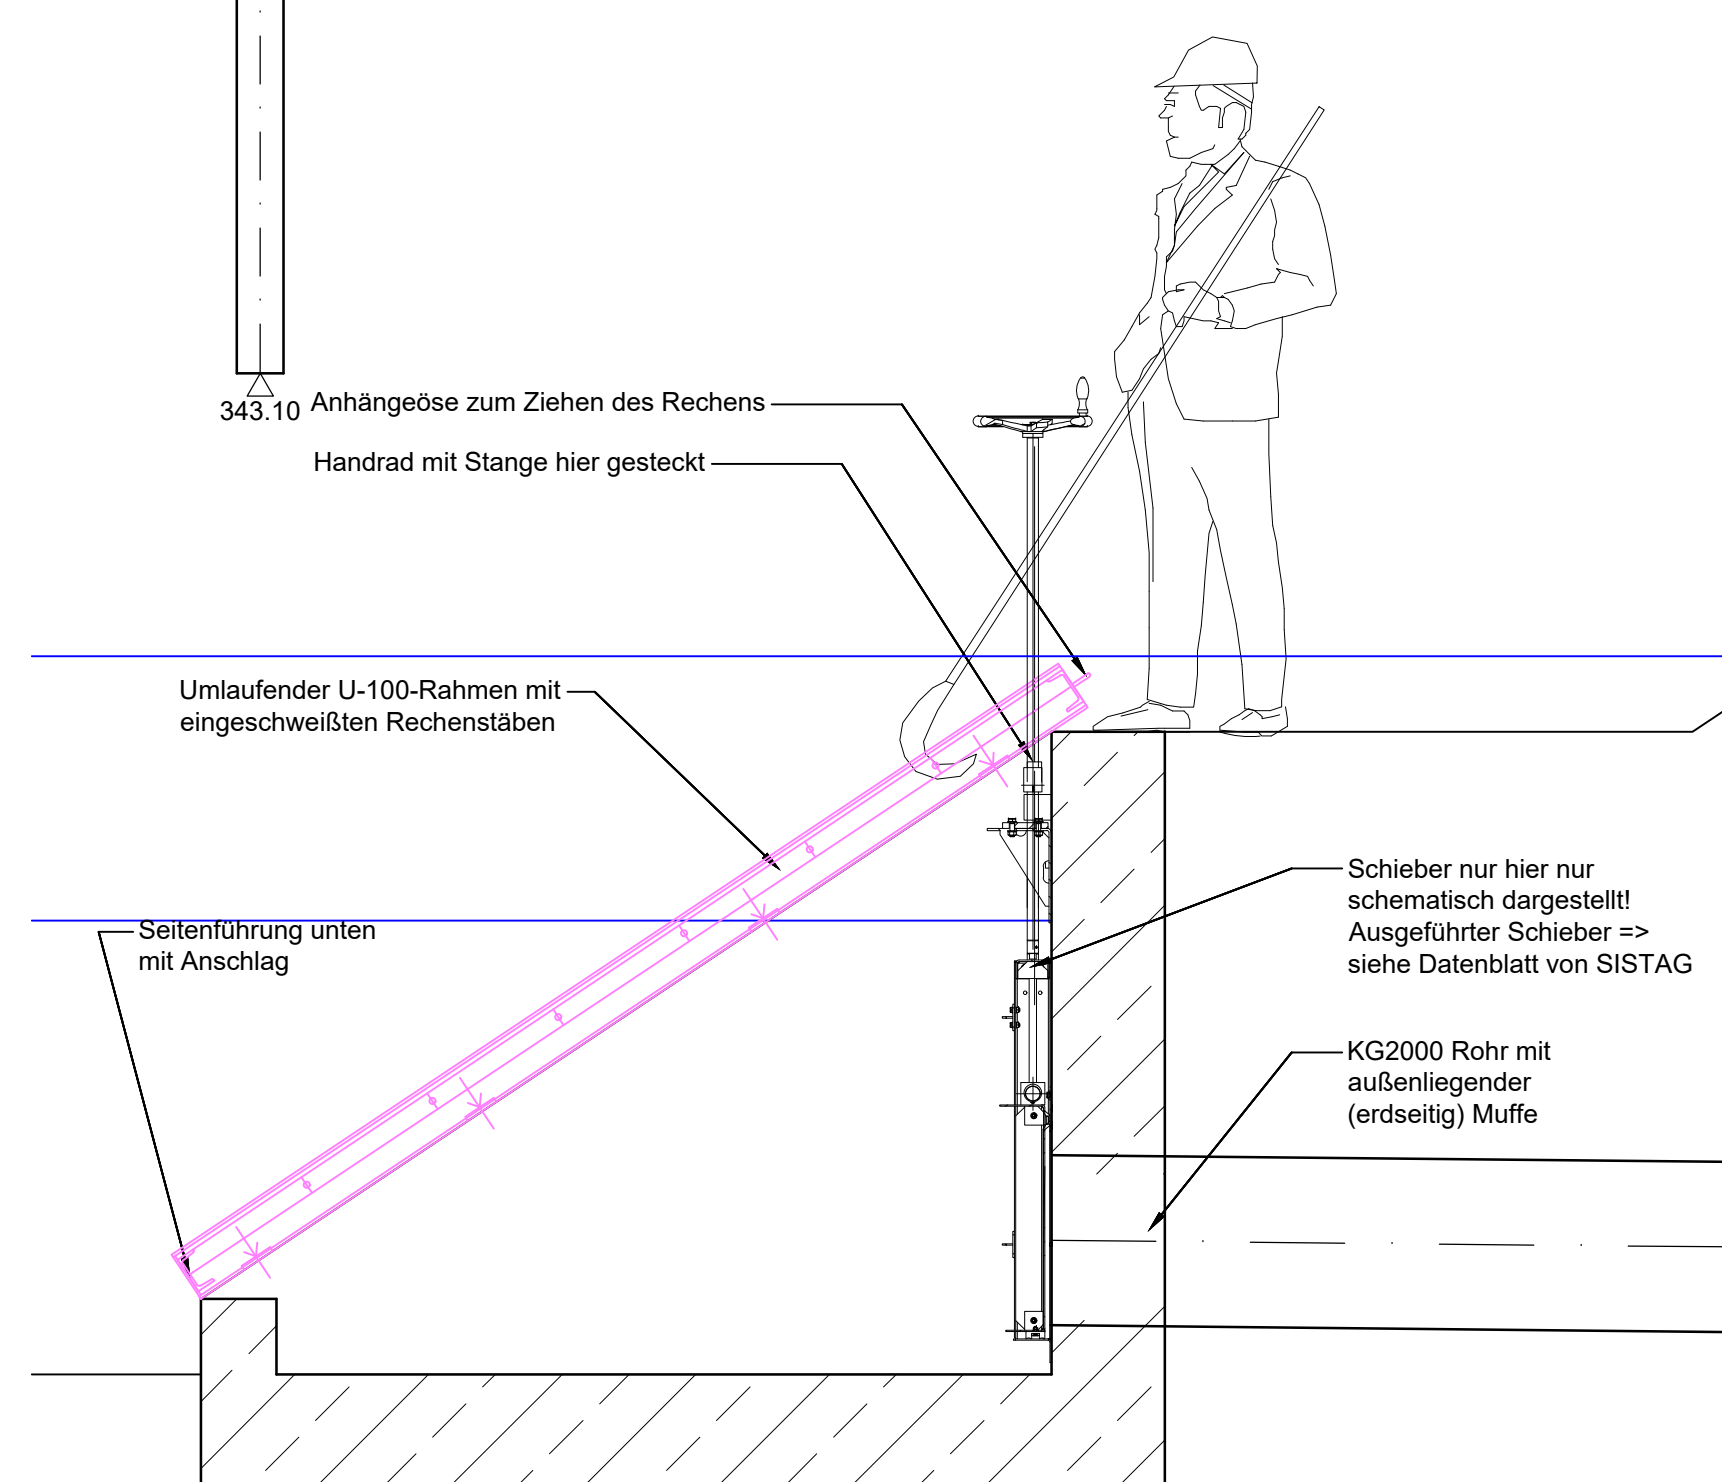

Prüf- und Genehmigungshinweise:

Vorhaben:		Gew. 1. Ordnung Vils		Planungsstand: Anlage Nr.:	
Landkreis:		Neubau Adldorfer Wehr		Teil 2 zur Genehmigungs-	
Gemeinde:		Freistaat Bayern		planung Teil 1 v. 12.09.2022	
		Dingolfing - Landau		Plan-Nr.:	
		94428 Eichendorf OT Adldorf		005	
				Schutzvermerk, Dateiname:	
Maßstab:		Neubau Adldorfer Wehr		Ausgabe vom	
1:50		Bauwerkschnitte A-A, B-B und K-K		Ersatz für	
Wasserwirtschaftsamt				Umgang	
Landshut				Datum	
1. Vorhabensträger				Name	
28.08.2023				bear.	
12.09.2022				gez.	
12.09.2022				gepr.	
12.09.2022				Hänke	
12.09.2022				Hänke	