

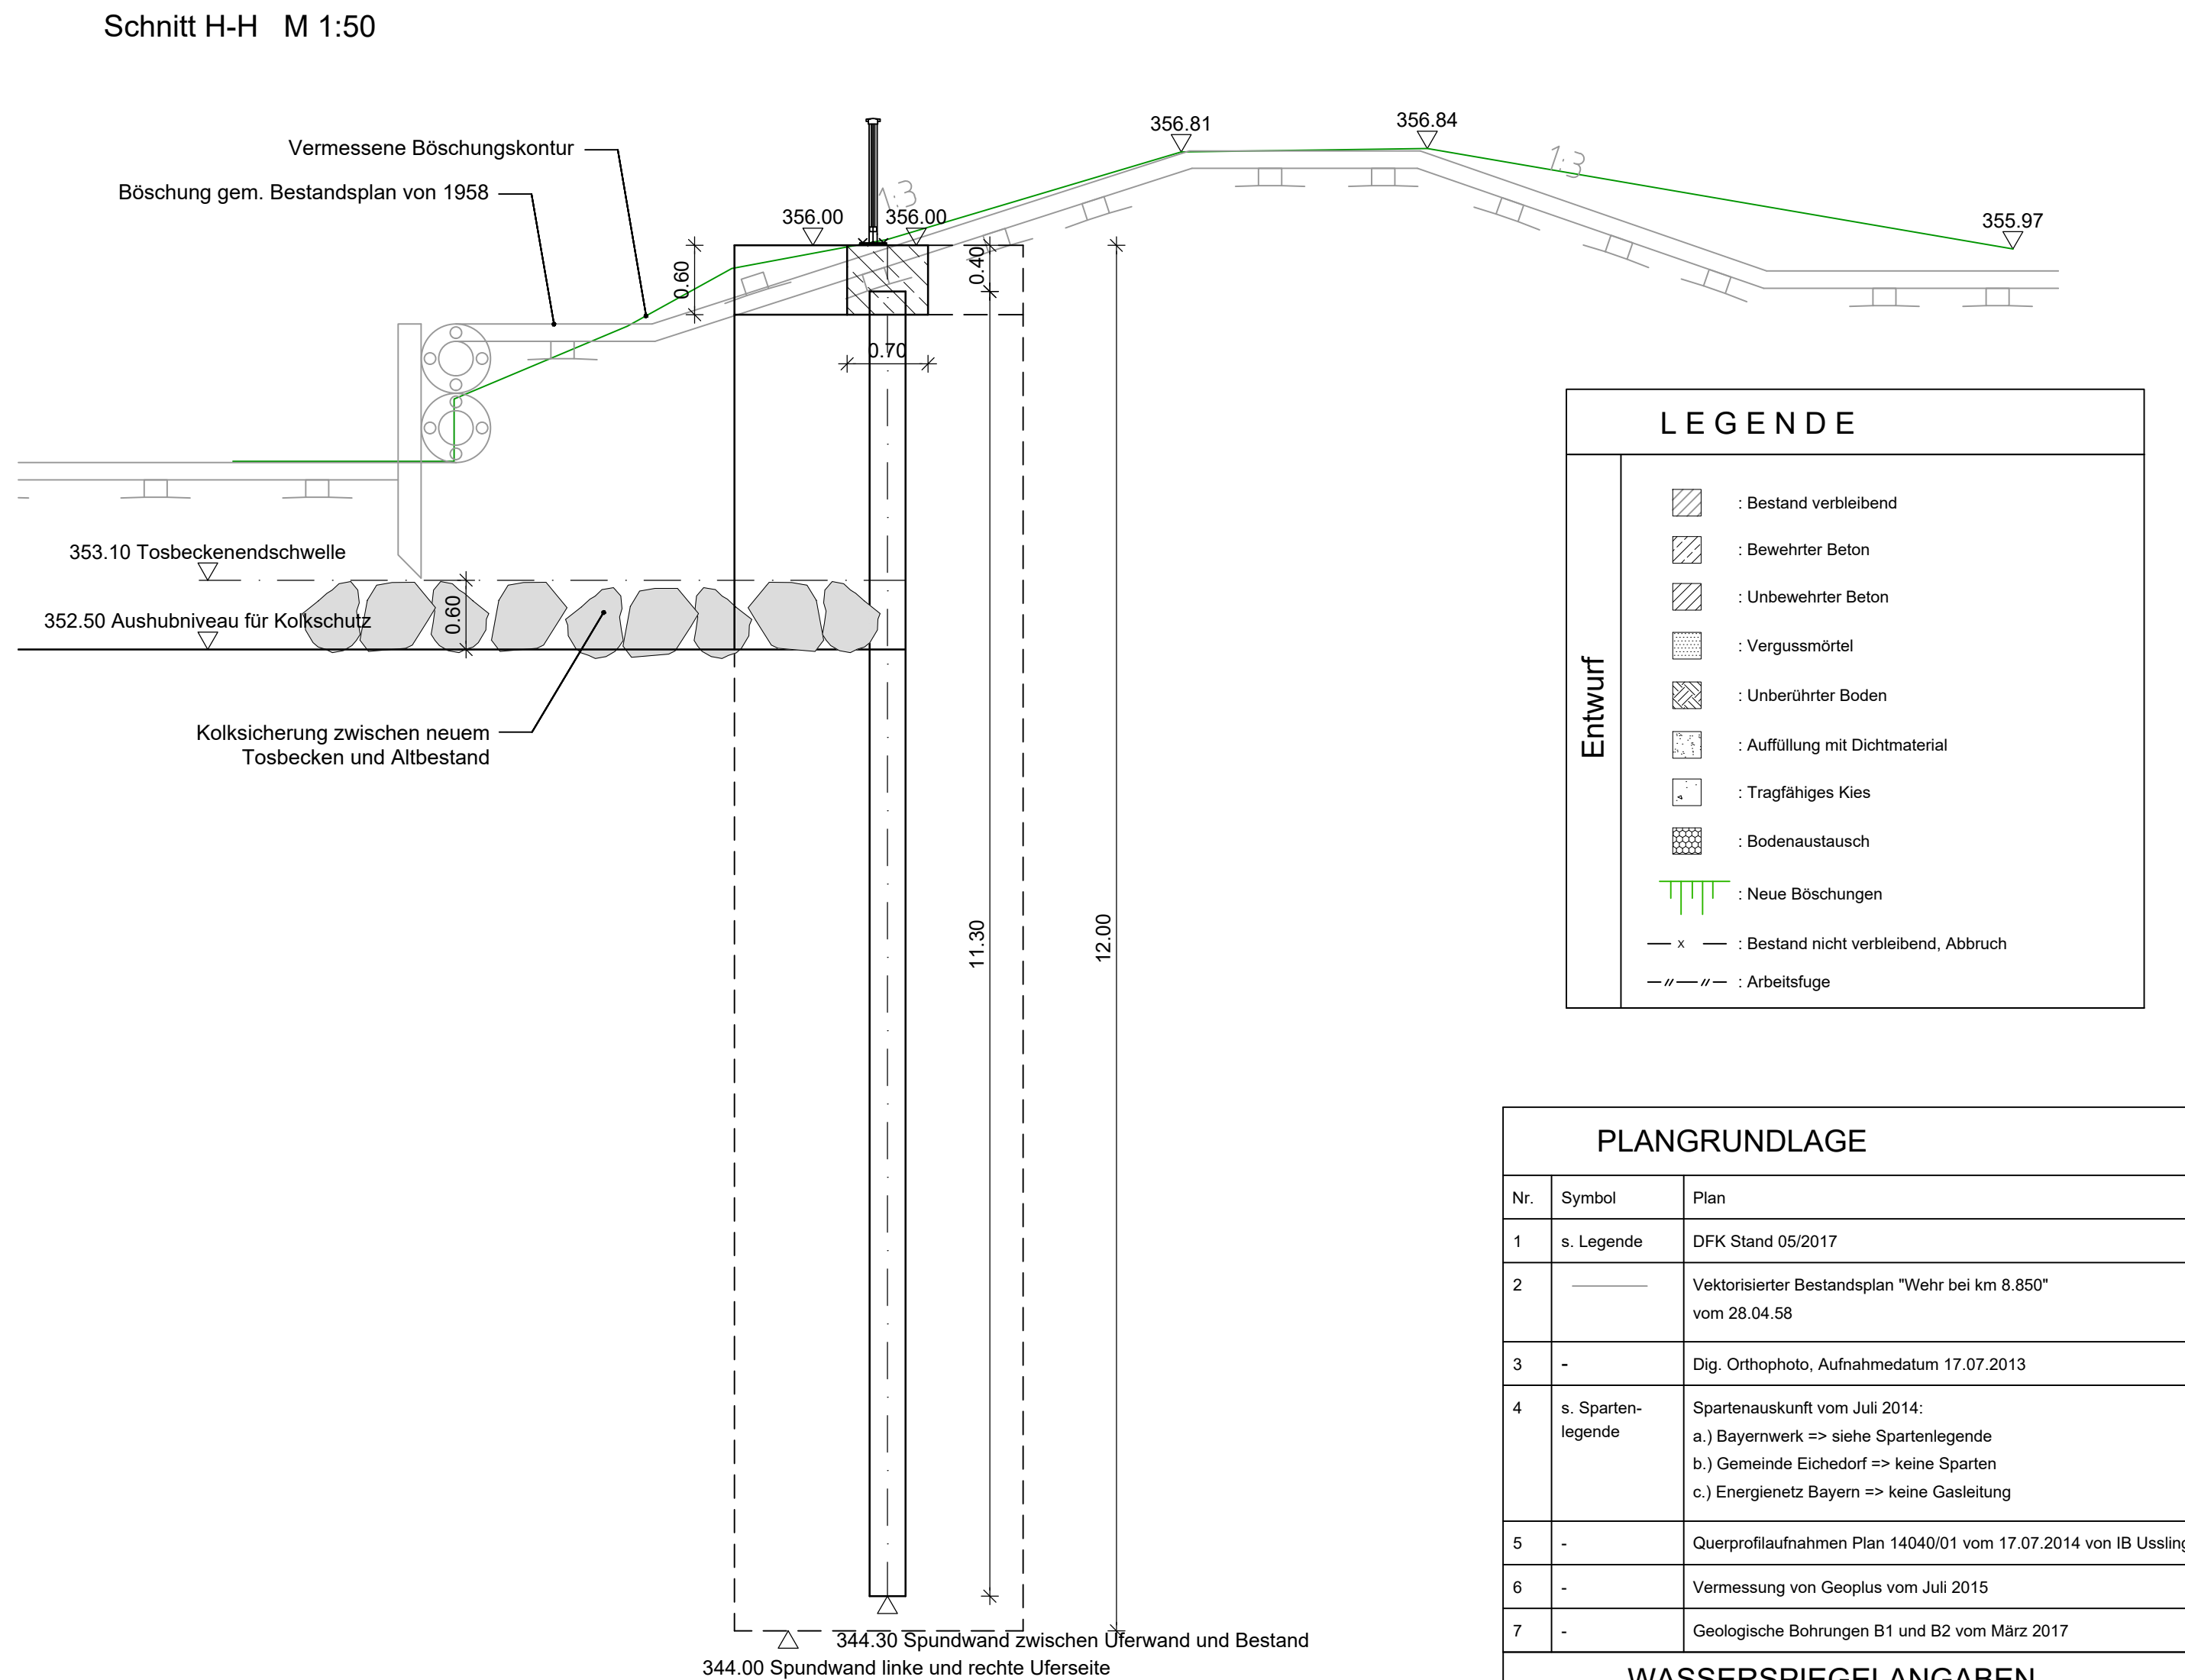


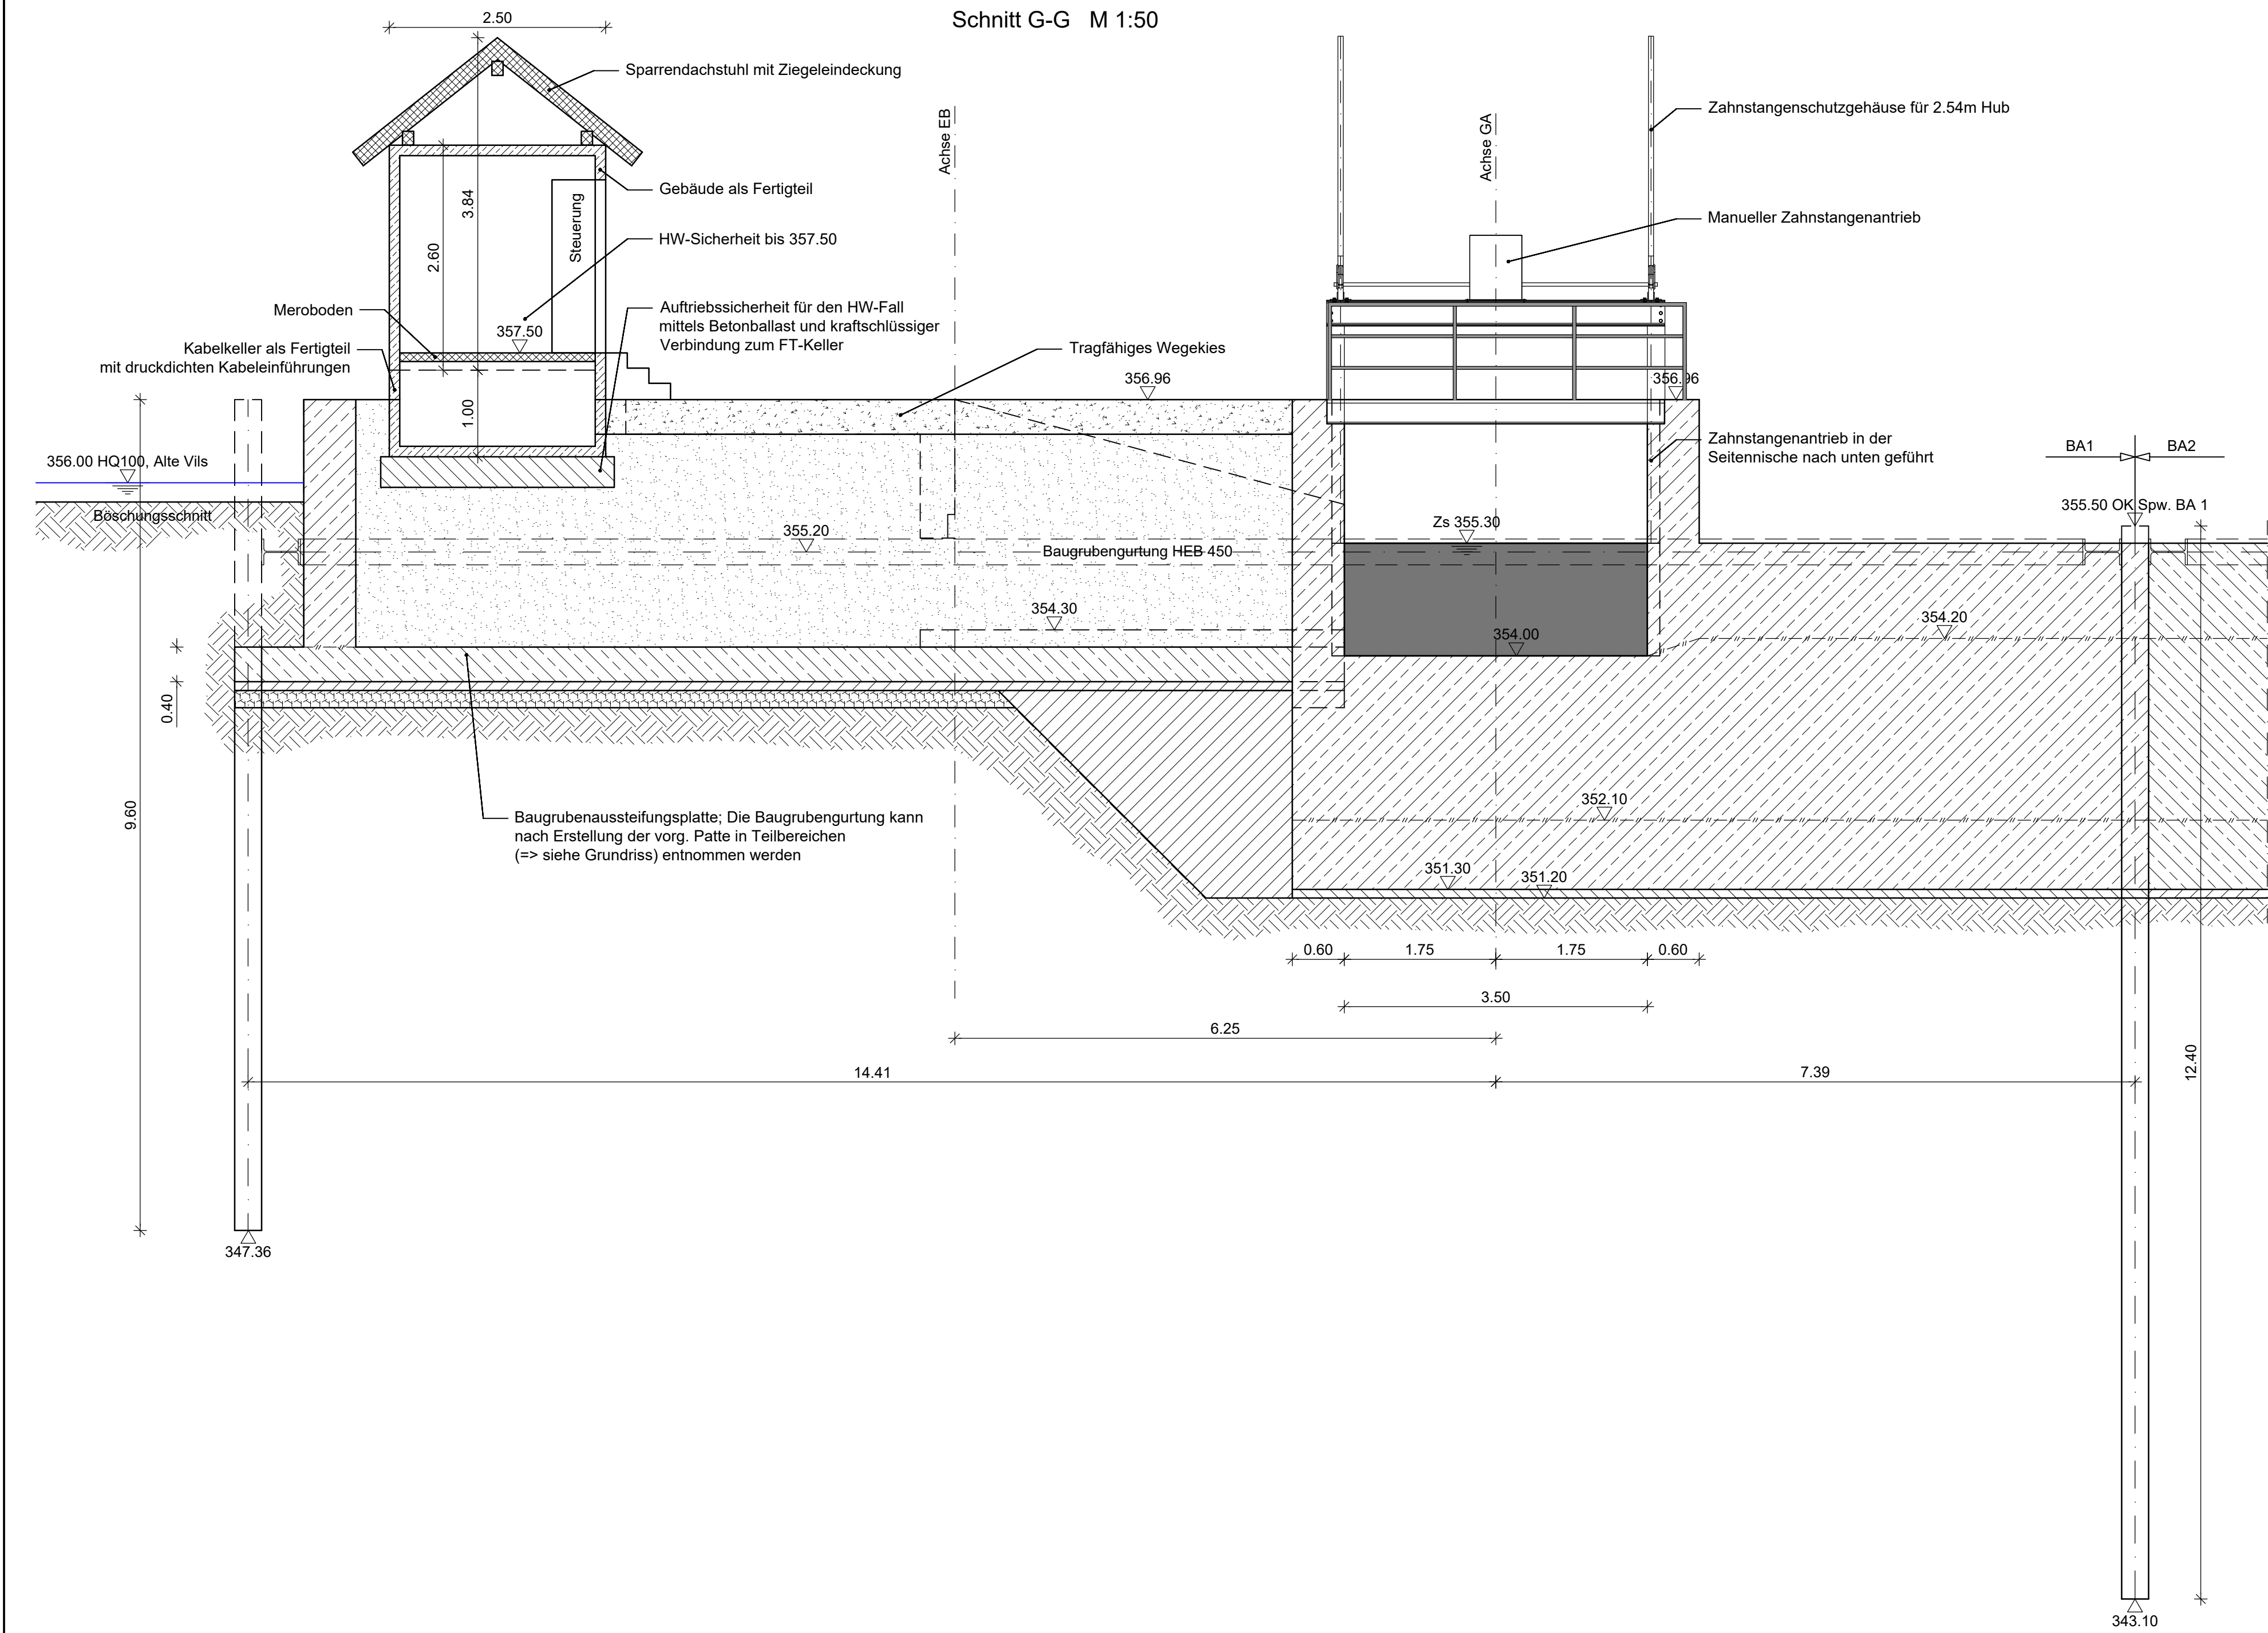


LEGENDE	
Entwurf	: Bestand verbleibend
	: Bewehrter Beton
	: Unbewehrter Beton
	: Vergussmörtel
	: Unberührter Boden
	: Auffüllung mit Dichtmaterial
	: Tragfähiges Kies
	: Bodenaustausch
	: Neue Böschungen
	: x : Bestand nicht verbleibend, Abbruch
	: // : Arbeitsfuge

PLANGRUNDLAGE		
Nr.	Symbol	Plan
1	s. Legende	DFK Stand 05/2017
2		Vektorisierter Bestandsplan "Wehr bei km 8.850" vom 28.04.58
3	-	Dig. Orthophoto, Aufnahmedatum 17.07.2013
4	s. Sparten- legende	Spartenauskunft vom Juli 2014: a.) Bayernwerk => siehe Spartenlegende b.) Gemeinde Eichendorf => keine Sparten c.) Energienetz Bayern => keine Gasleitung
5	-	Querprofilaufnahmen Plan 14040/01 vom 17.07.2014 von IB Ussling
6	-	Vermessung von Geoplus vom Juli 2015
7	-	Geologische Bohrungen B1 und B2 vom März 2017
WASSERSPIEGELANGABEN		
HQ100-Wasserspiegel gem. Überschwemmungskarte vom 22.01.2020:		
• 357,00 HQ 100, Vils 34,2 => HQ100-Wasserspiegel in der Vils bei Fkm 34,2		
• 355,80 HQ 100, Vils 34,0 => HQ100-Wasserspiegel in der Vils bei Fkm 34,0		
• 356,00 HQ 100, Alte Vils => HQ100-Wasserspiegel außerhalb der Vils in der Altvils und im Bereich der Betriebsfläche		
Zs 355,30: Wasserspiegel Stauziel		


Schnitt I1-I1 (Bestand) M 1:50

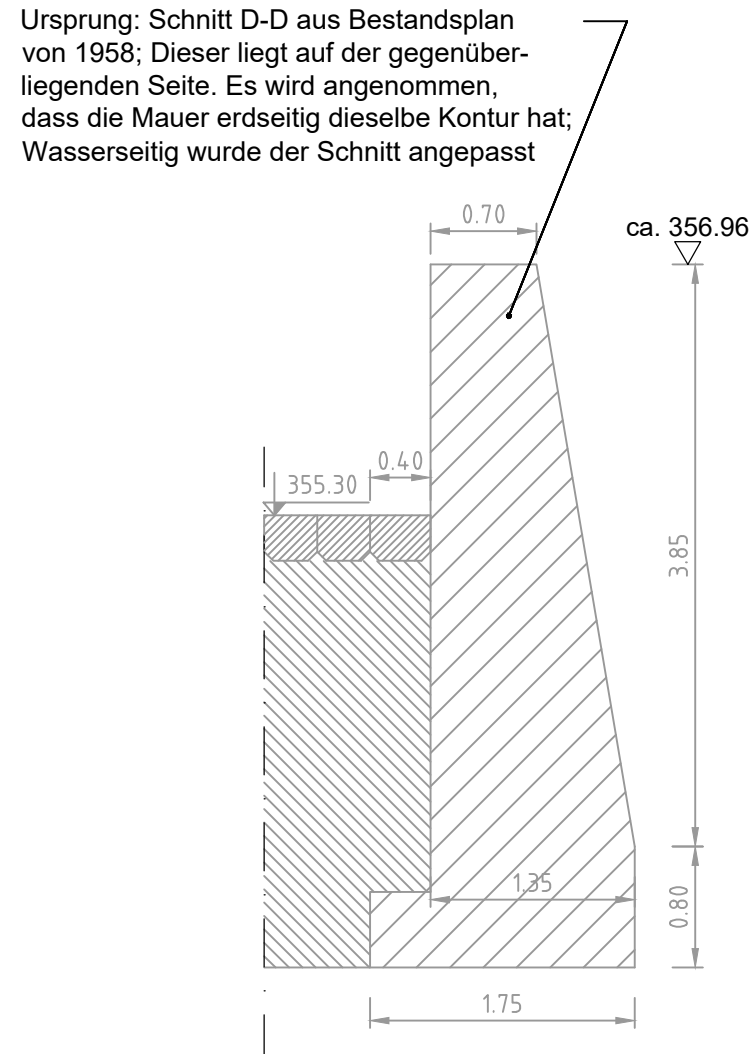


Schnitt I1-I1 M 1:50

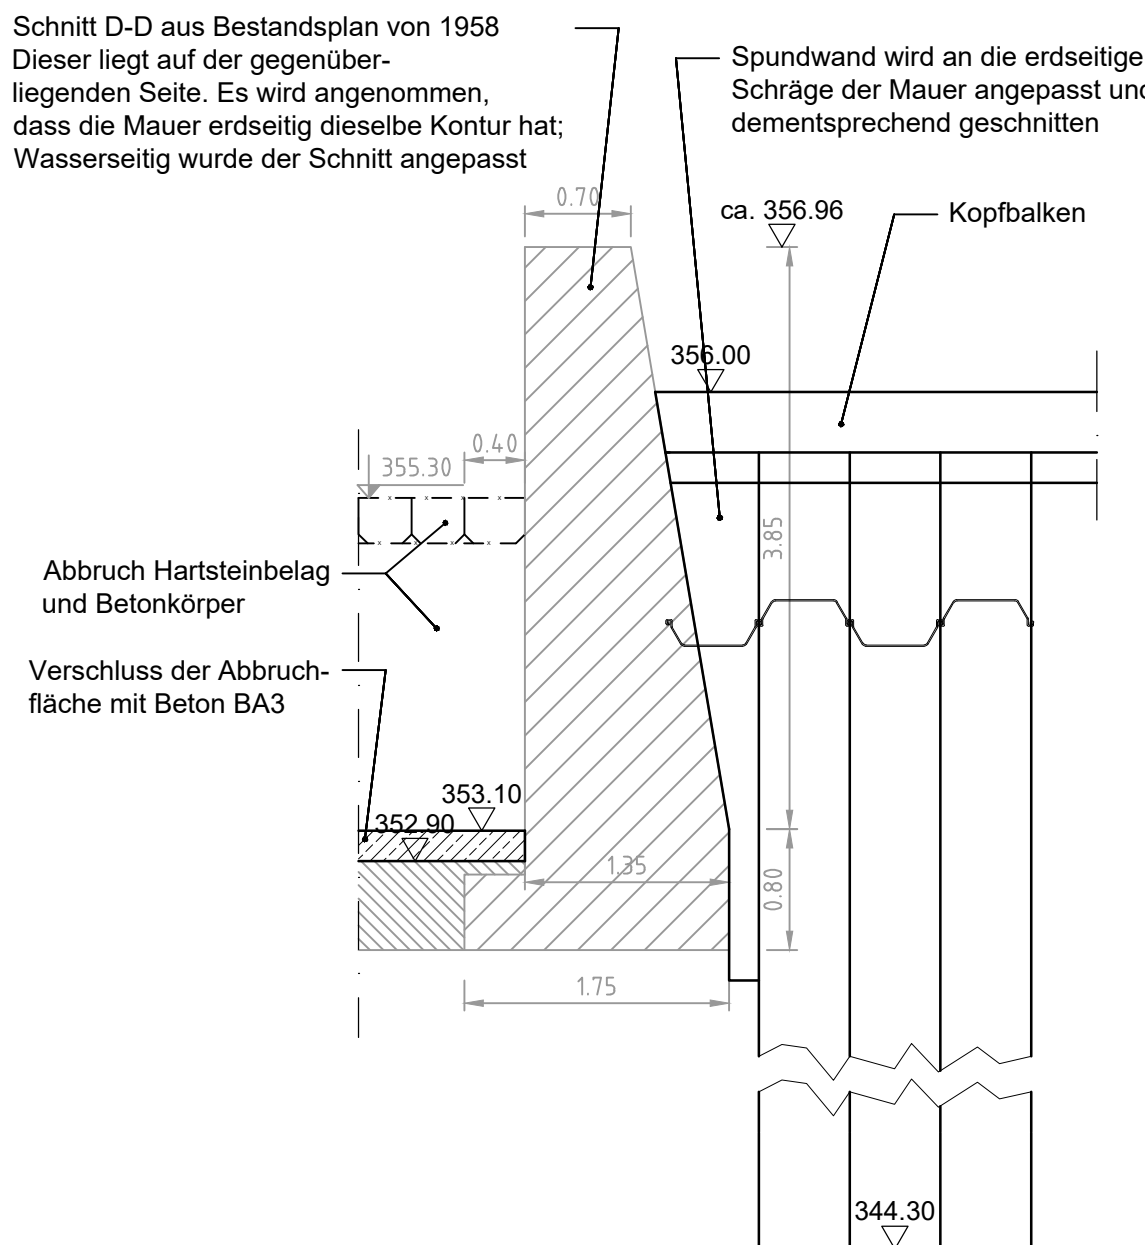

Schnitt I2-I2 (Bestand bleibt unverändert) M 1:50

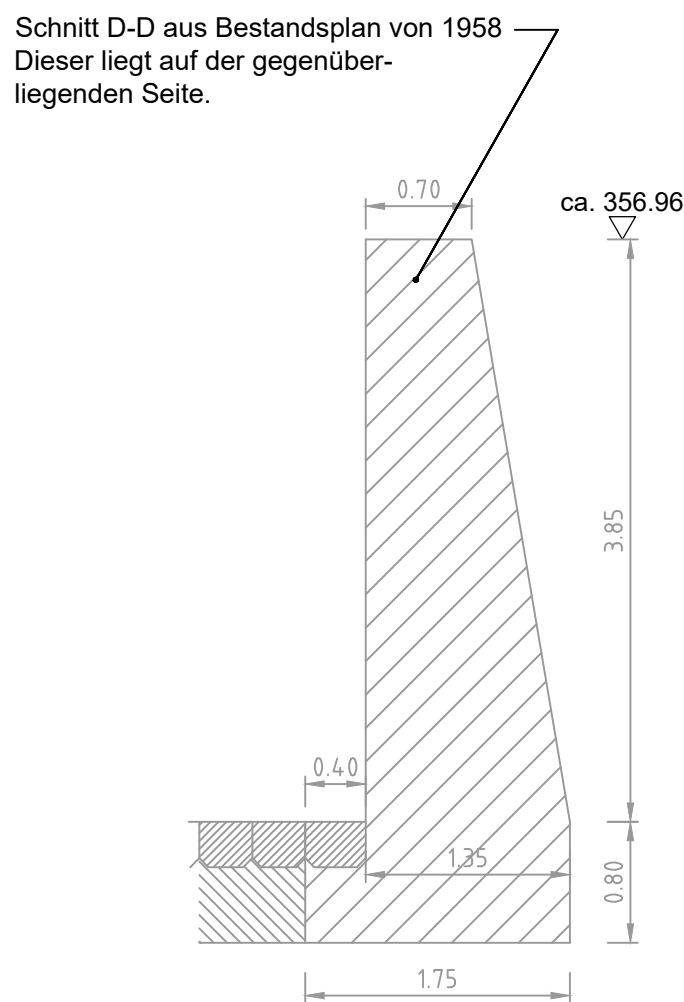

Schnitt J-J (Bestand bleibt unverändert) M 1:50

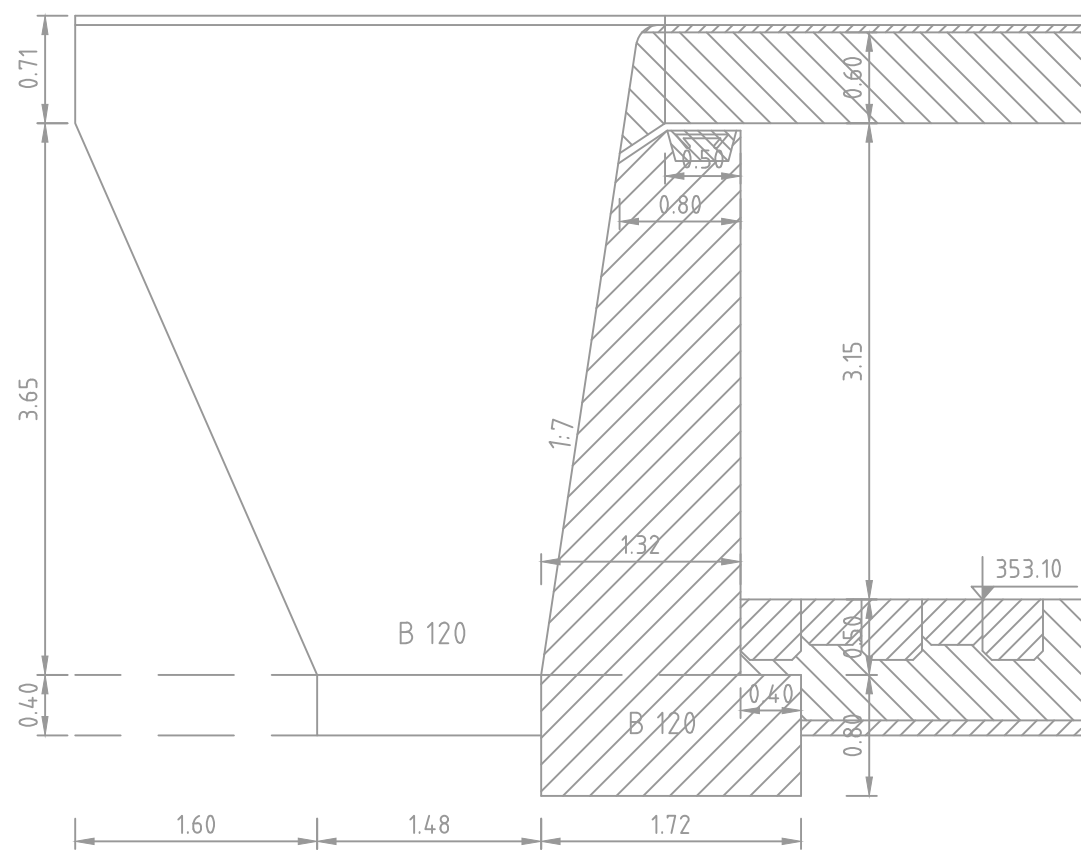

Prüf- und Genehmigungshinweise:

		c		
		b		
		a		
Änderungen:		Nr.	Datum:	Name:
Vorhaben:	Gew. 1.Ordnung Vils Neubau Adldorfer Wehr	Planungsstand, Anlage Nr.: Teil 2 zur Genehmigungs- planung Teil 1 v. 12.09.2022		
Vorhabensträger:	Freistaat Bayern	Plan-Nr.: 008		
Landkreis:	Dingolfing - Landau	Schutzvermerk, Dateiname:		
Gemeinde:	94428 Eichendorf OT Adldorf			
Maßstab:	Neubau Adldorfer Wehr Bauwerksschnitt G-G, H-H, I-I und J-J	Ausgabe vom Ersatz für Ursprung		
Wasserwirtschaftsamt Landshut	Projektlierung:	Datum		
Vorhabensträger		bear.	Juni 2020	Haisch
28.08.2023		gez.	Juni 2020	Haisch
Datum	Unterschrift	gepr.	Juni 2020	Hanke