


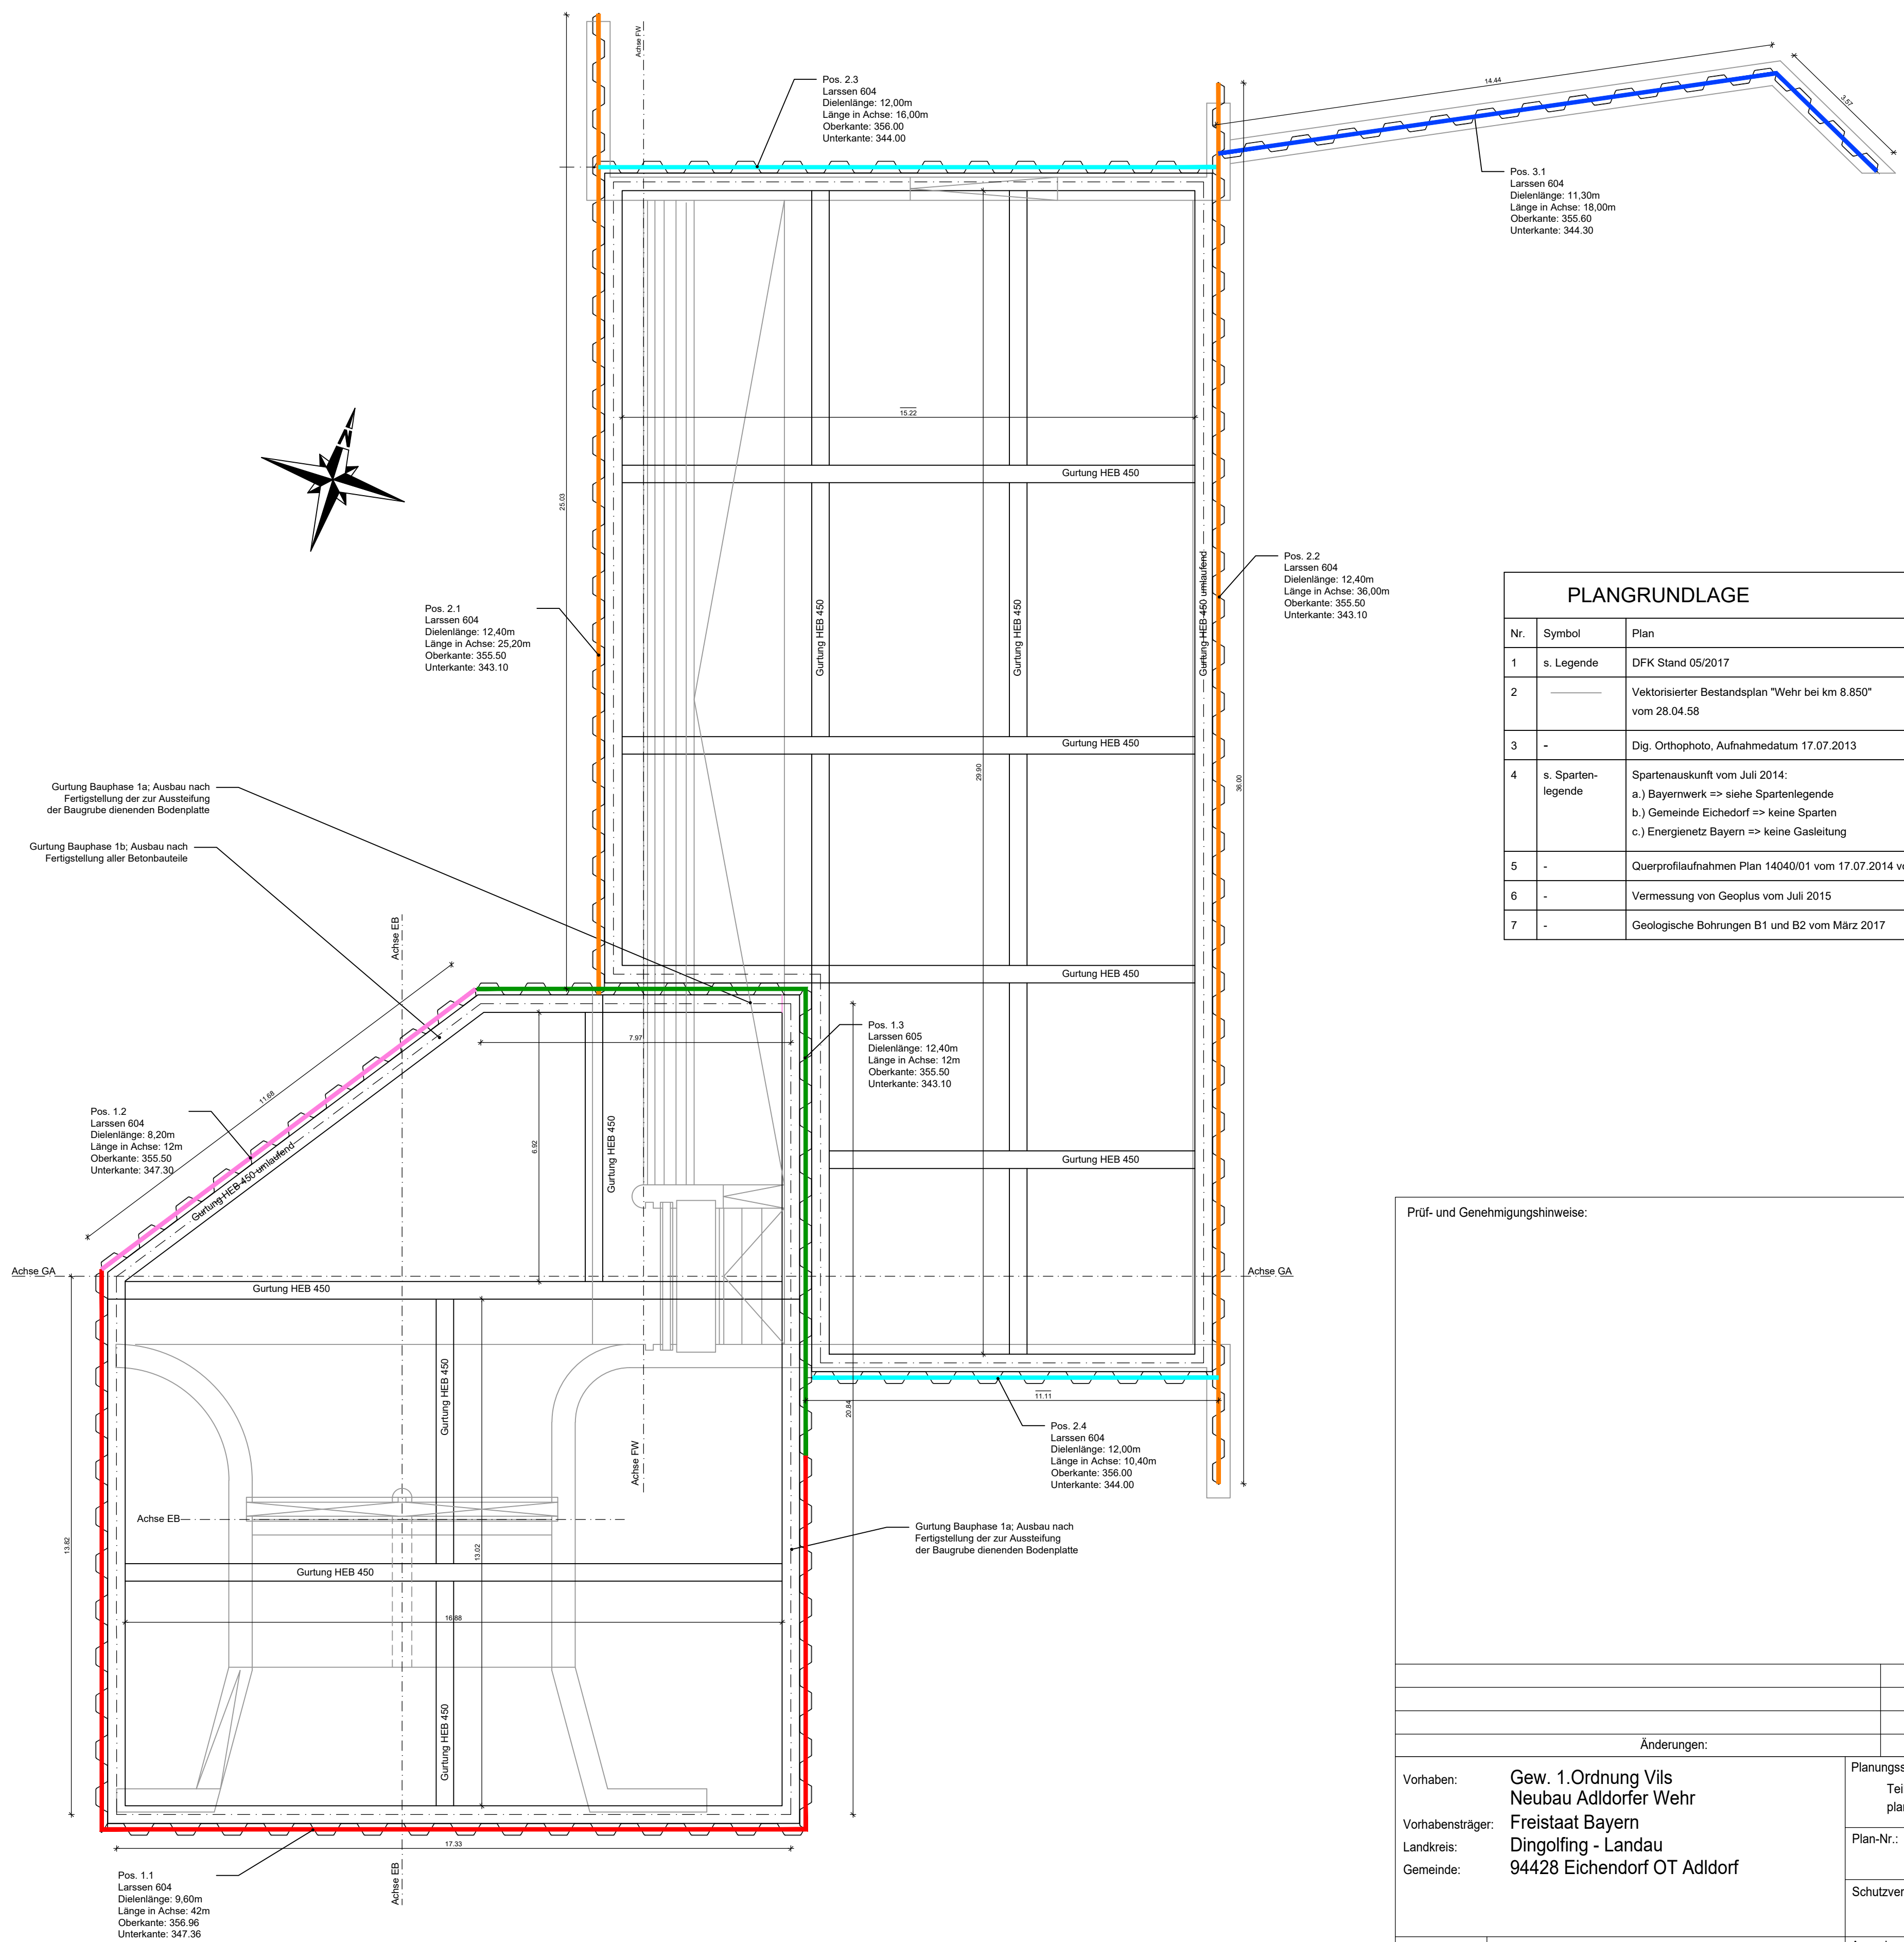

PLANGRUNDLAGE		
Nr.	Symbol	Plan
1	s. Legende	DFK Stand 05/2017
2		Vektorisierter Bestandsplan "Wehr bei km 8.850" vom 28.04.58
3	-	Dig. Orthophoto, Aufnahmedatum 17.07.2013
4	s. Sparten- legende	Spartenauskunft vom Juli 2014: a.) Bayernwerk => siehe Spartenlegende b.) Gemeinde Eichendorf => keine Sparten c.) Energienetz Bayern => keine Gasleitung
5	-	Querprofilaufnahmen Plan 14040/01 vom 17.07.2014 von IB Ussling
6	-	Vermessung von Geoplus vom Juli 2015
7	-	Geologische Bohrungen B1 und B2 vom März 2017

Prüf- und Genehmigungshinweise:

		c		
		b		
		a		
Änderungen:		Nr.	Datum:	Name:
Vorhaben:	Gew. 1.Ordnung Vils Neubau Adldorfer Wehr		Planungsstand, Anlage Nr.: Teil 2 zur Genehmigungs- planung Teil 1 v. 12.09.2022	
Vorhabensträger:	Freistaat Bayern		Plan-Nr.: 011	
Landkreis:	Dingolfing - Landau			
Gemeinde:	94428 Eichendorf OT Adldorf			
		Schutzvermerk, Dateiname:		
Maßstab:	Neubau Adldorfer Wehr Baugruubenplan	Ausgabe vom		
1:100		Ersatz für		
		Ursprung		
Wasserwirtschaftsamt Landshut _____ Vorhabensträger 28.08.2023 _____ Datum Unterschrift		Projektierung: Bau + Plan Ingenieurbüro Dorfstraße 39 81247 München Tel. (089) 818962-0 Fax (089) 818962-22 _____ Datum Unterschrift		
		Datum _____ Datum _____		
		bear. Datum 21.09.2020 Name Haisch		
		gez. Datum 21.09.2020 Haisch		
		gepr. Datum 21.09.2020 Hanke		