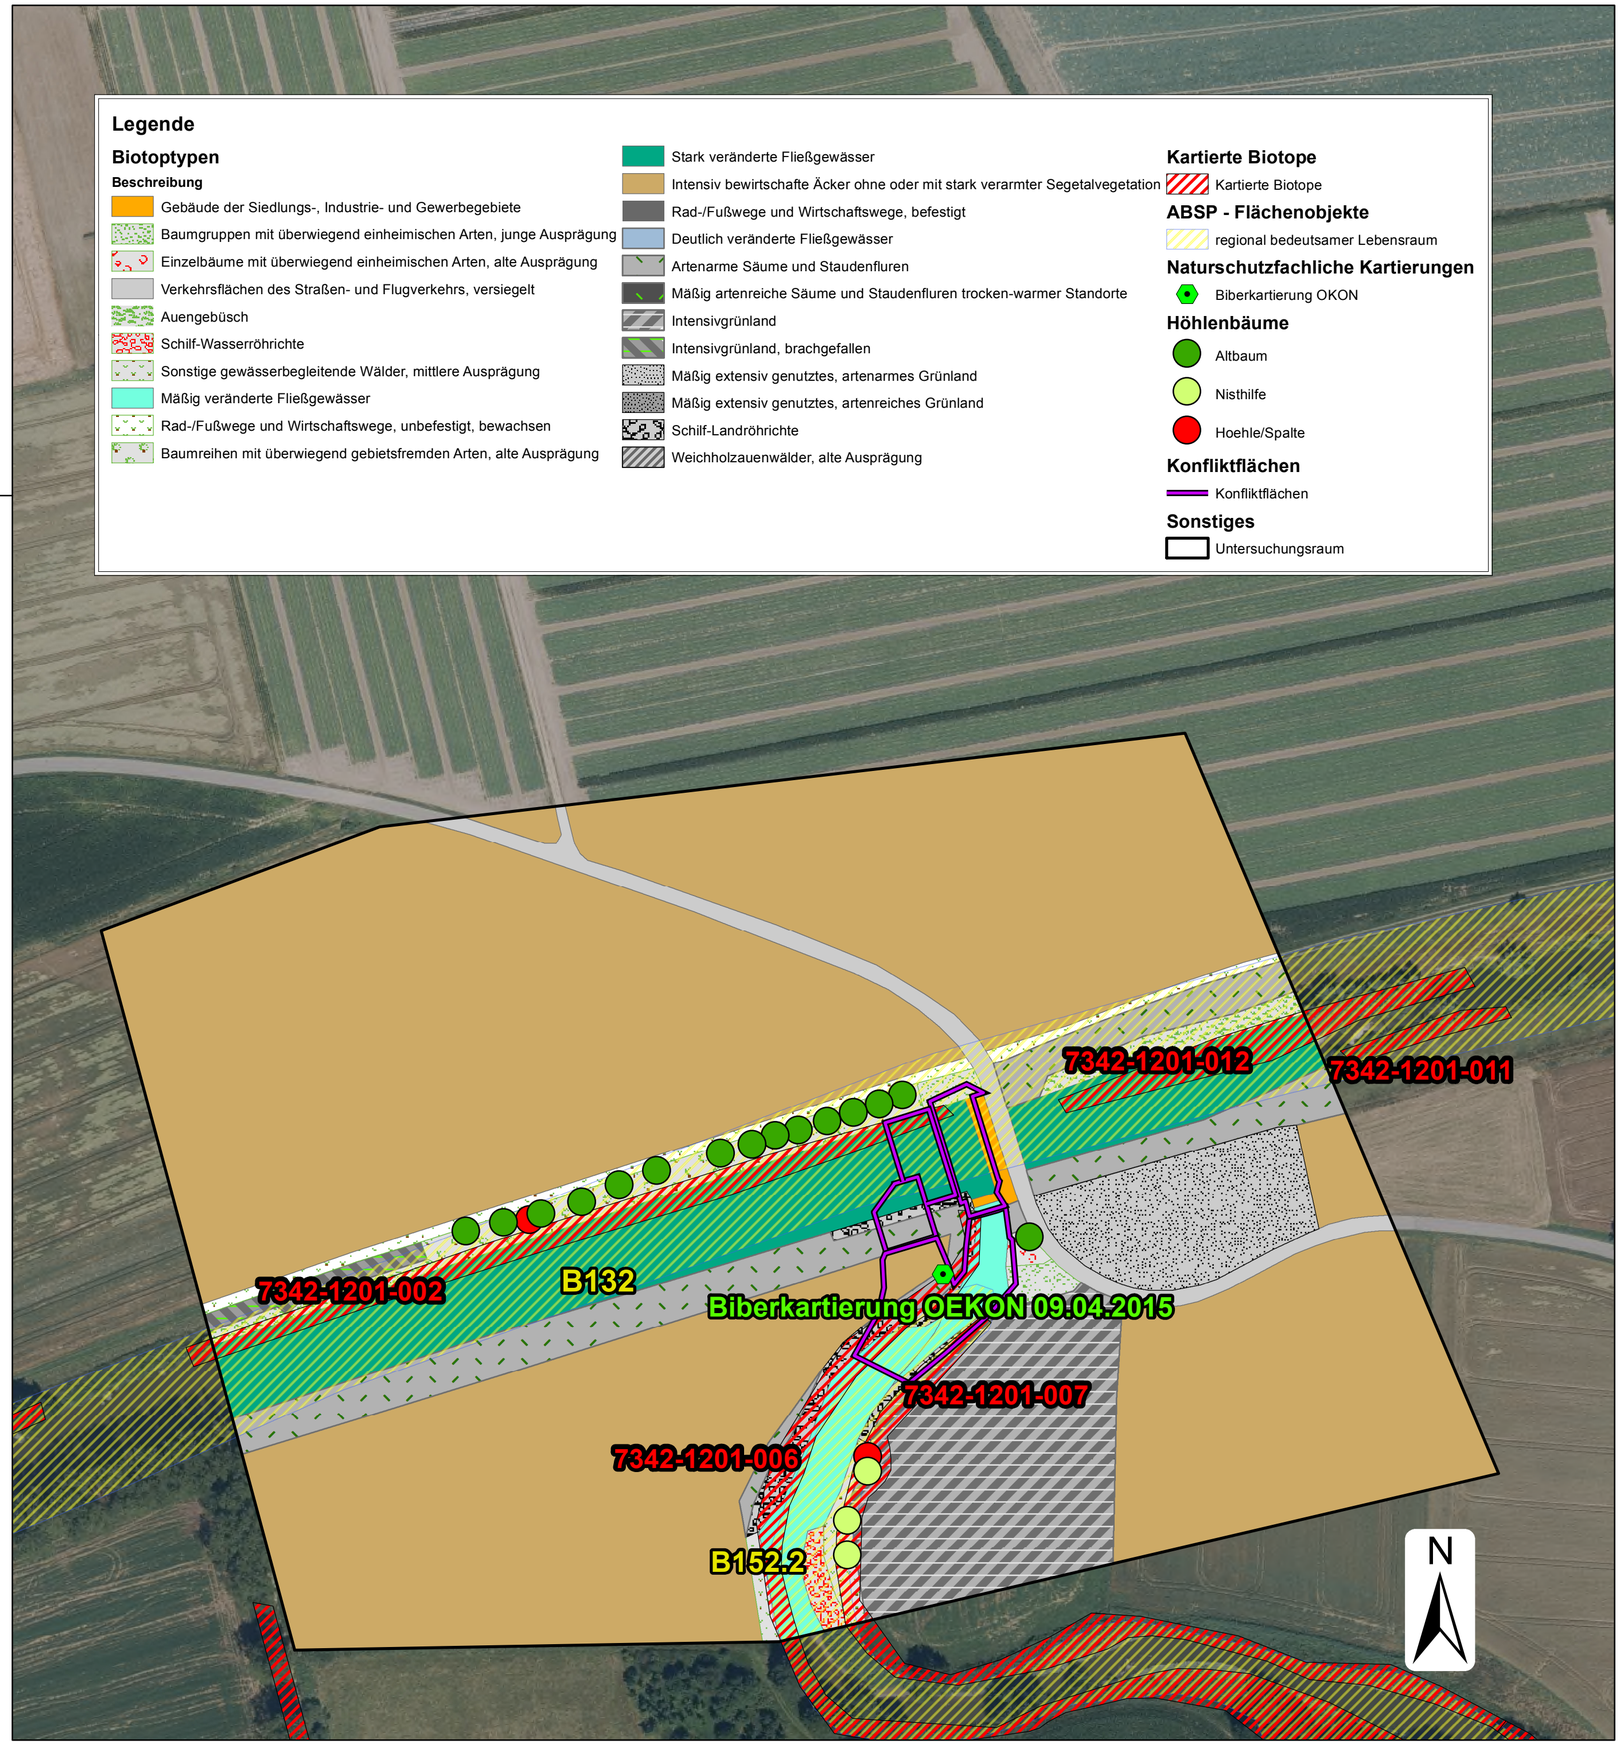

Wasserwirtschaftsamt Landshut

Vorhaben:	Gewässer 1. Ordnung Vils Dotation des Vils III-Kanals Landschaftspflegerischer Begleitplan	Anlage: 6		
Vorhabensträger:	WWA Landshut	Plan-Nr.: 2		
Landkreis:	Dingolfing/Landau			
Gemeinde:	Eichendorf	Schutzvermerk/Dateiname:		
Maßstab: 1 : 1.500	Bestand & Konflikte	entw.	Staudinger	April 2022
		gez.		
		gepr.		

Wasserwirtschaftsamt Landshut, Seligenthaler Straße 12, 84034 Landshut

Entwurfsverfasser

01.06.2023 Datum Unterschrift Entwurfsverfasser	28.08.2023 Datum Unterschrift Vorhabensträger	entw.		
		gez.		
		gepr.		