



Abwasserreinigungsstraße 2

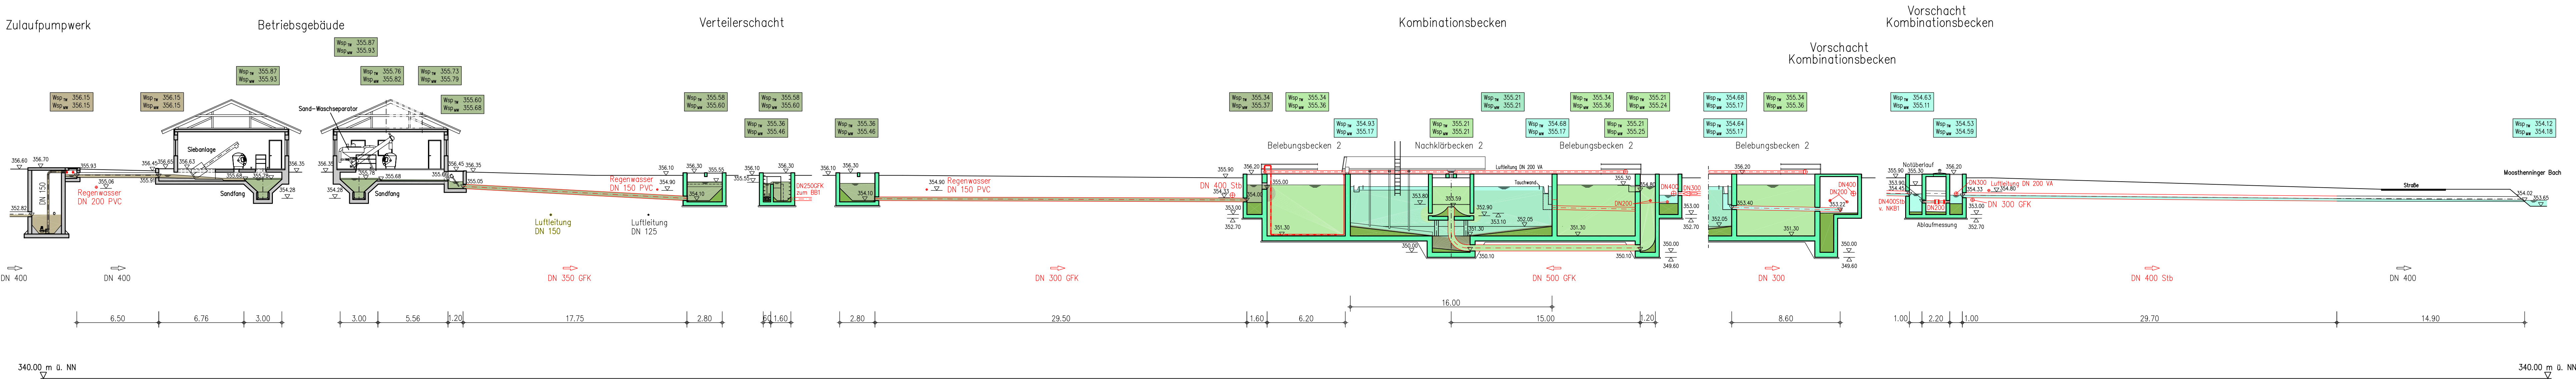

Abwasserreinigungsstraße 1

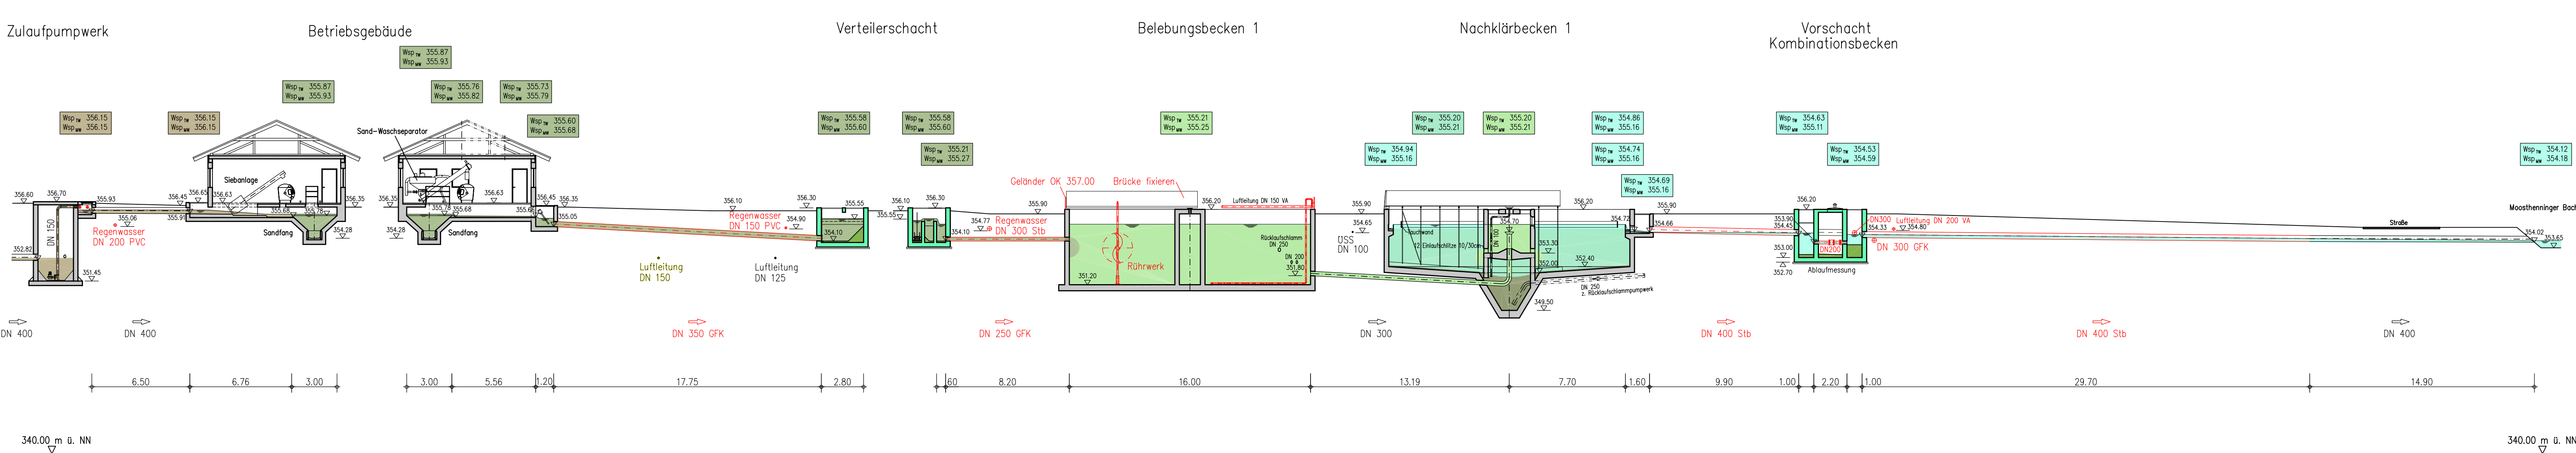

04			
03			
02			
01			
Index	Datum	Name	Bemerkung
Bauherr	Gemeinde Moosthenning Landkreis Dingolfing – Landau		
Projekt	Erweiterung Kläranlage Moosthenning		Projekt-Nr. 049804 Belegen-Nr. 7 Plan-Nr. 8.002-00
Planinhalt	Hydraulischer Längsschnitt		Maßstab 1:200 Blattgröße 1189x594 Plattdatei 049804-08002-00.plt
Entwerfer	entworfen Feb. 05 ro		gezeichnet Feb. 05 ac
Verfasser	geprüft München, den		

GFM
BERATENDE INGENIEURE

Akademiestr. 7
80799 München
Tel: 089-380178-0
Fax: 089-380178-30
info@gfm.com
http://www.gfm.com