

Kiesabbau Rosenau Ost 2708


1	Abbauplan Grundriss
03	1:1000

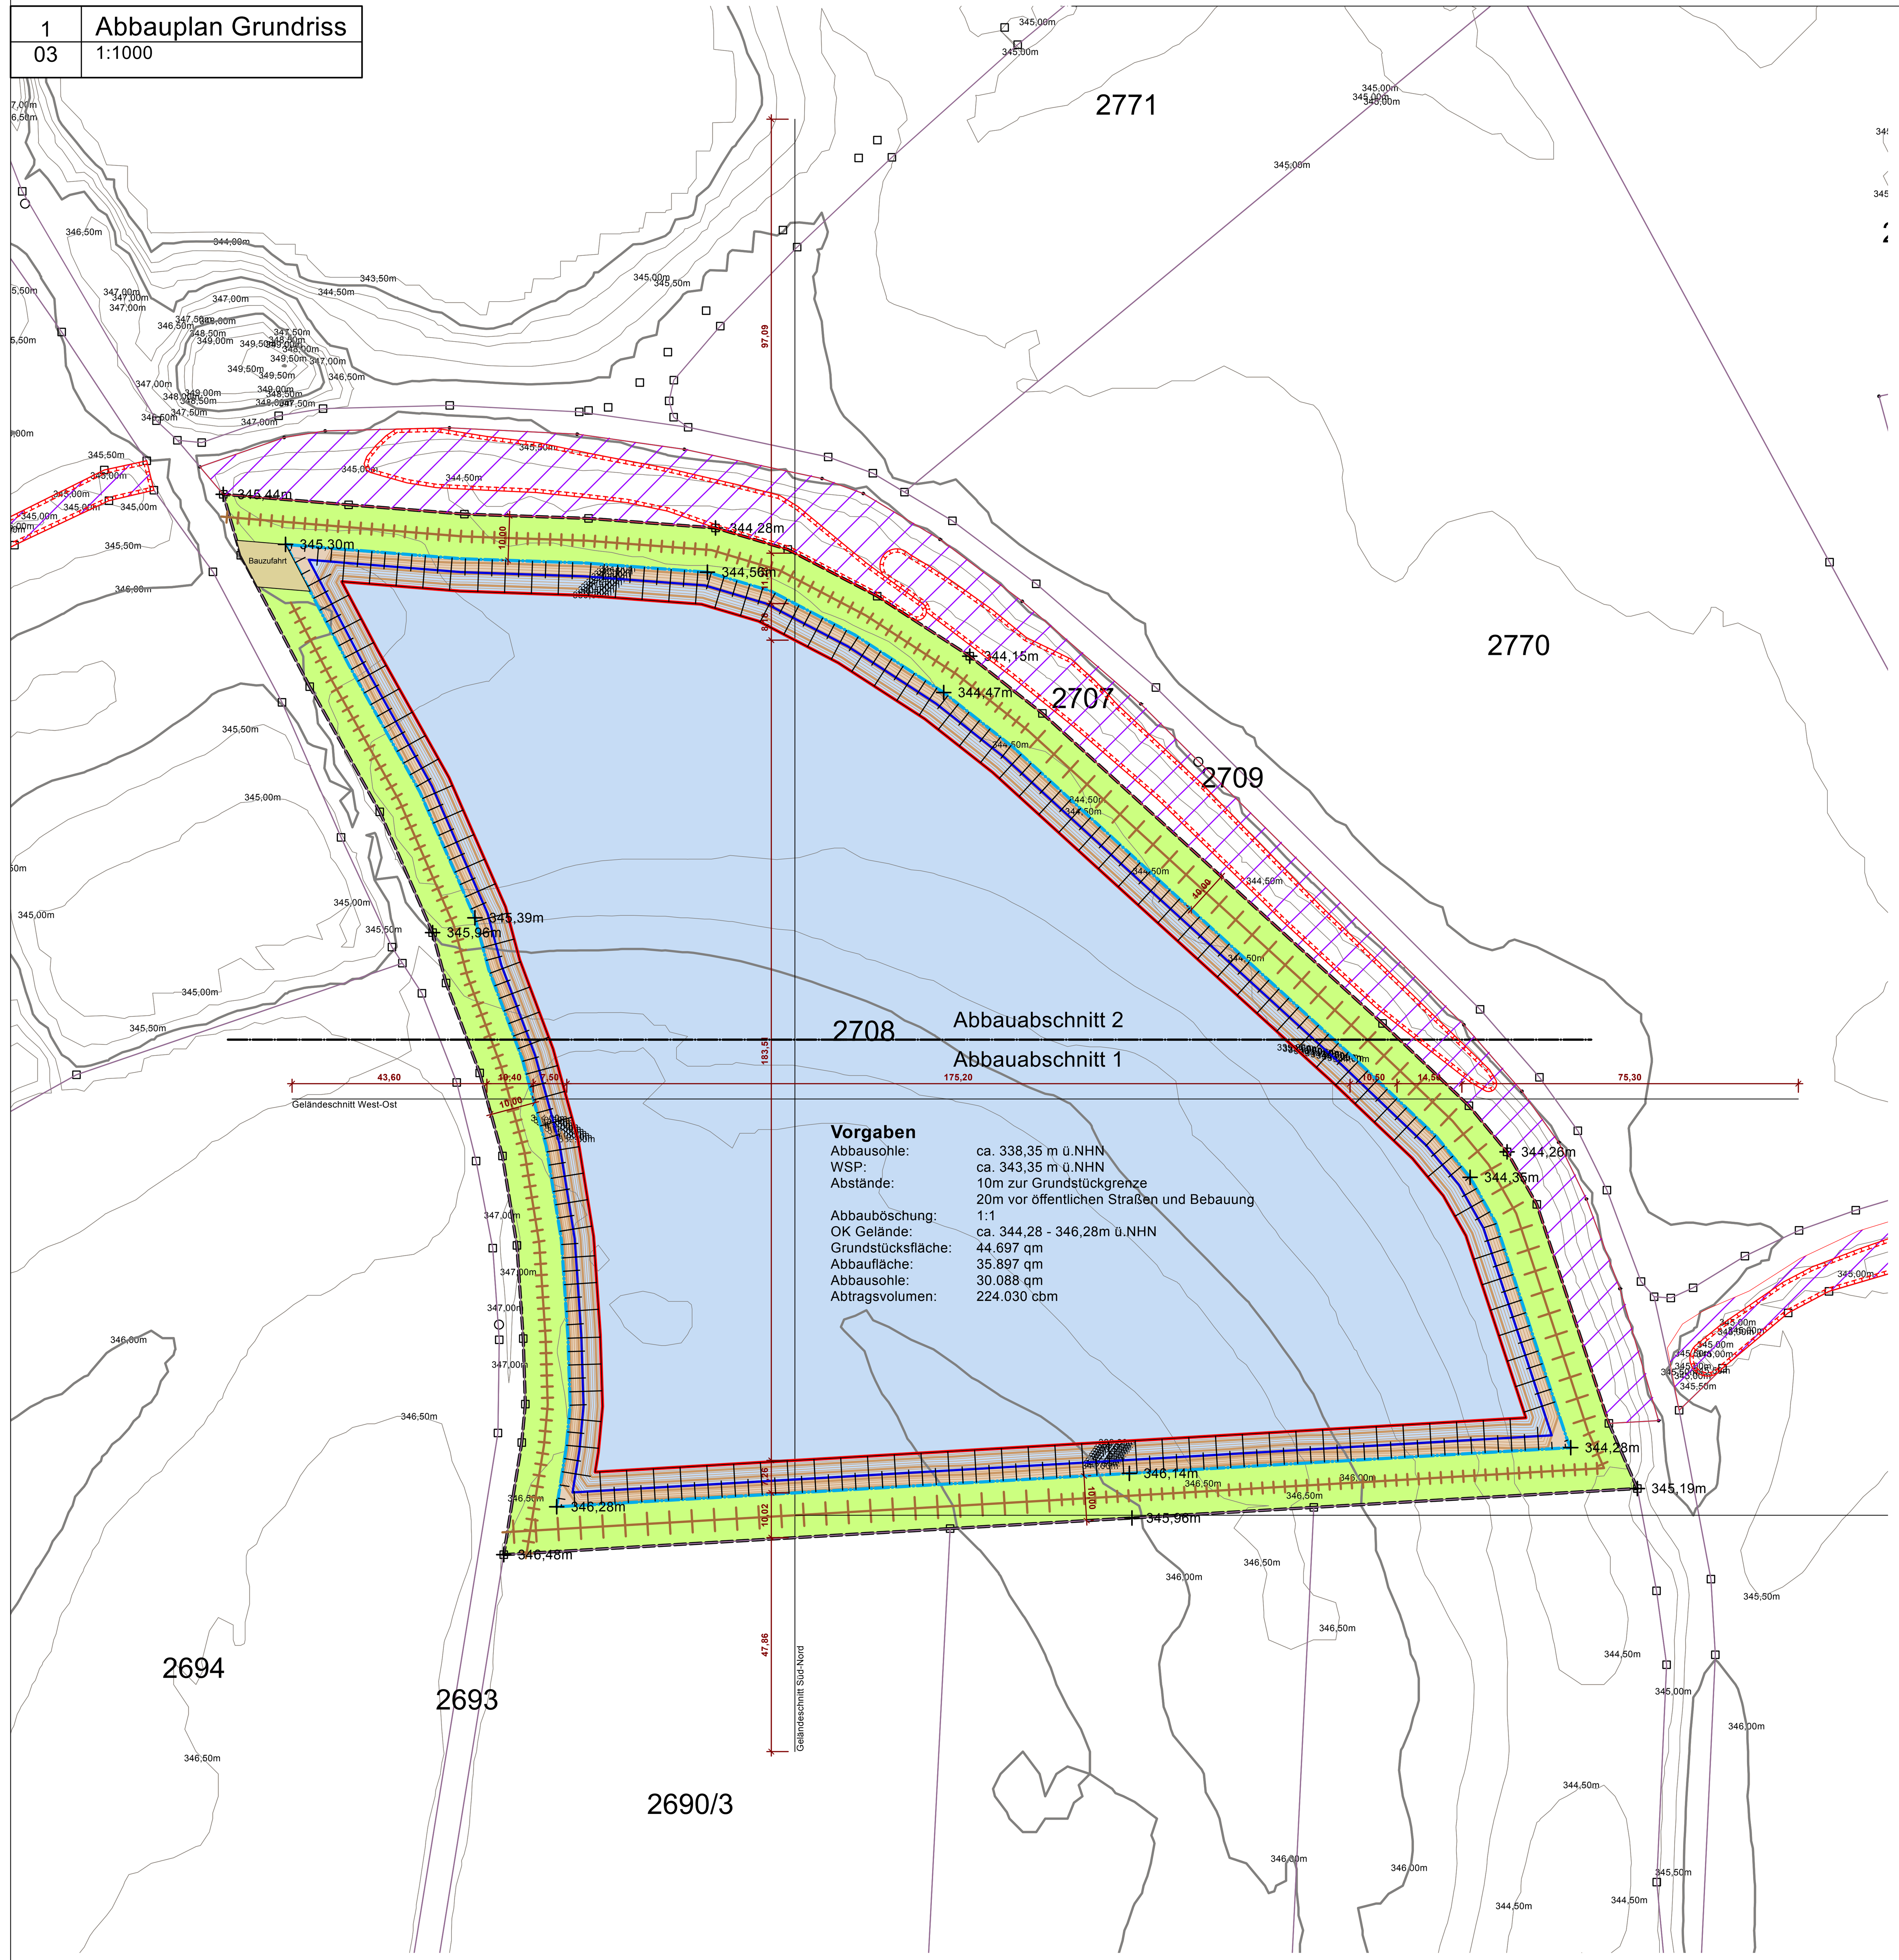

3	Schnitt Süd-Nord
03	1:1000

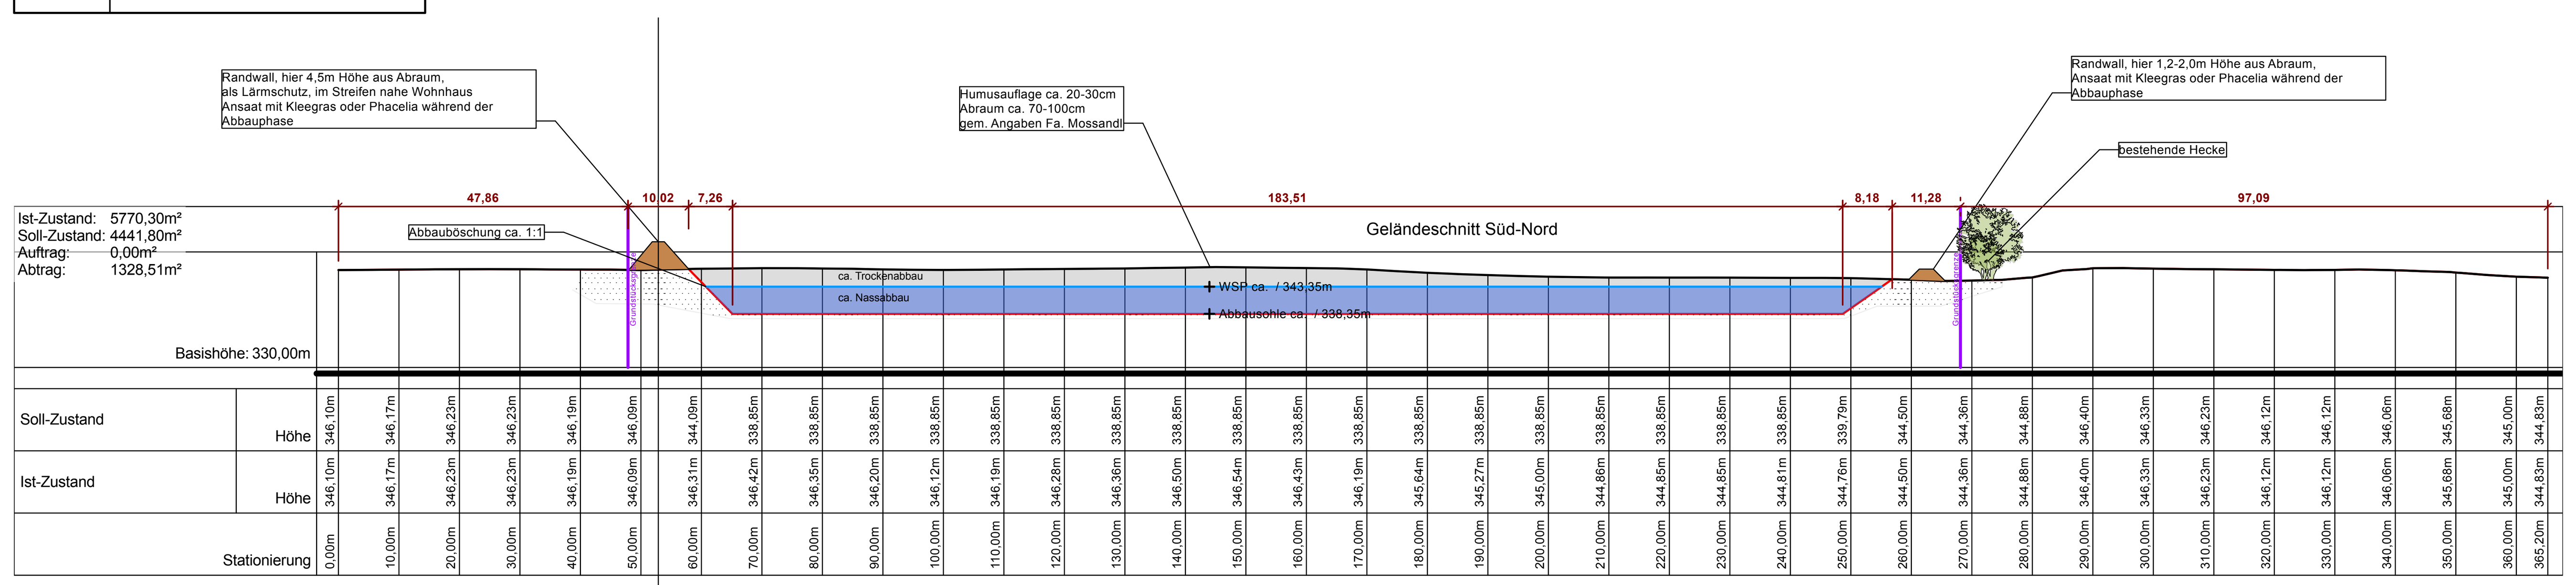

2	Schnitt West-Ost
03	1:1000

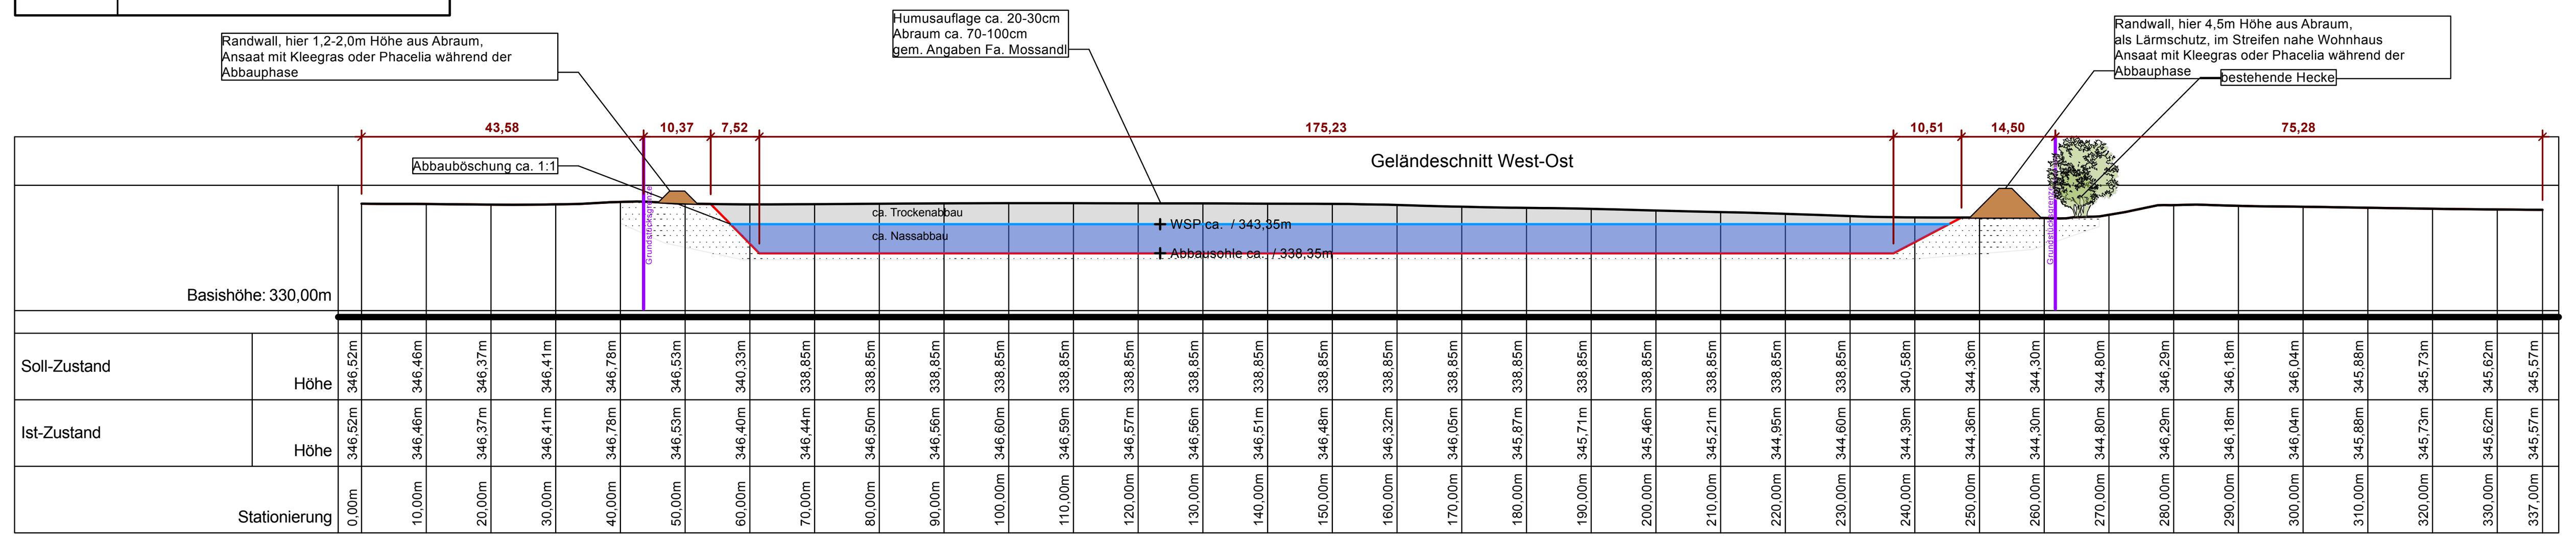

Planzeichenerklärung

- Umgrenzung Antragsfläche ca. 44.697 qm
- Umgrenzung Abbaufläche ca. 35.897 qm
- Abbauböschung 1:1
- Unterkante Abbauböschung
- Wasserpegel ca. 343,35 m ü.NHN
- Lärmschutzwall während der Abbauphase 4,5m über Geländeoberkante
- Sonstiger Randwall während der Abbauphase 1,2 bis 2,0m
- Abbauböschung oberhalb der Wasserfläche mit anstehenden Material ohne weitere Maßnahmen
- Bereich mit Ansaat mit Kleegras oder Phacelia während der Abbauphase, ggfs. Mahd, Ausschneiden bei Bedarf bzw. ggfs. Gehölzrückschnitt bei durch Sukzession aufkommenden Gehölzen
- Biotop gem. shape LFU
- Ersatz-/Ausgleichsfläche
- Gelände Bestand DGM 5 Höhenlinie 0,5m Schritte
- 343,47m Gelände Bestand Punkt
- Gelände nach Abbau 0,5m Schritte
- Flurgrenze

Darstellung

Bearbeiten...
Aktualisieren
Abbild anlegen

2D-Modelltyp:	Ist- und Soll-Zustand
2D-Anzeige:	Höhenlinien
3D-Modelltyp:	Ist-Zustand
3D-Anzeige:	Triangulation

Höhenlinienbeschriftungen hinzufügen...

Fläche und Volumen

Flächeneinheit:	<Vectorworks-Einheiten verwenden>
Proj. Fläche:	592313.85 m²
Fläche (Ist-Zustand):	593353.70 m²
Fläche (Soll-Zustand):	595317.14 m²


Auftrag/Abtrag aktualisieren

Volumeneinheit:	<Vectorworks-Einheiten verwenden>
Volumen (Ist-Zustand):	204673968.247 m³
Volumen (Soll-Zustand):	204449989.525 m³
Abtrag:	224027.286 m³
Auftrag:	0.152 m³
Netto-Auftrag/Abtrag:	-224027.134 m³
Gesamt-Auftrag/Abtrag:	224027.437 m³

Geländemodell bearbeiten

PLANINHALT

03 Abbau

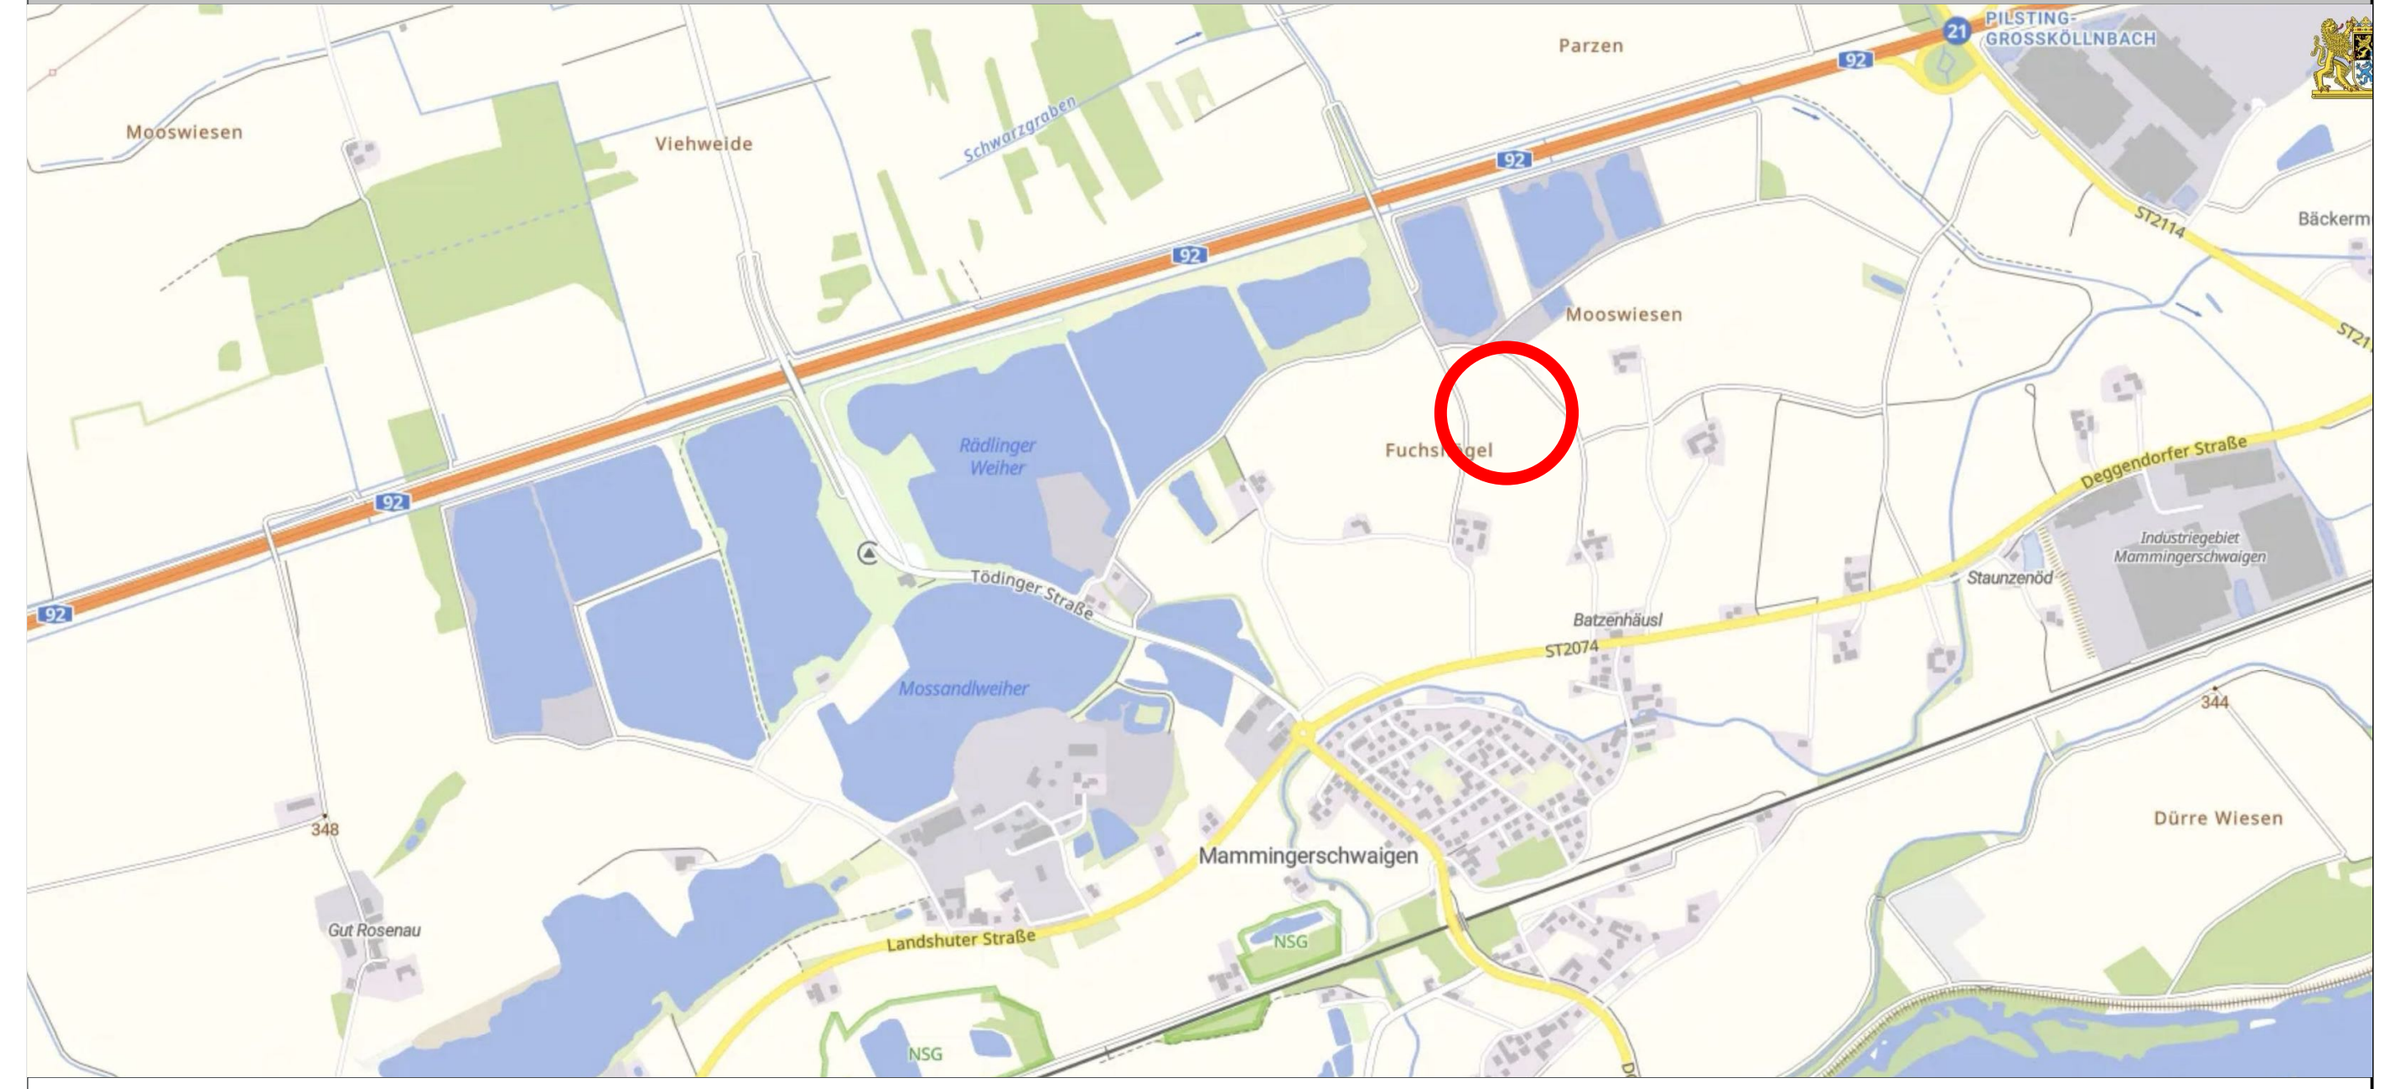

VORHABENSTRÄGER

KARL MOSSANDL GMBH & CO.KG
SCHWAIGER STR. 64
84130 DINGOLFING

PLAN		PLANNUMMER
0		03
Projektnummer		**MASSSTAB**
		1:1500
DATUM GEZ	**DATUM DRUCK**	**DATUM GEPR**
12.03.2025	14.09.26	
GEZEICHNET		**GEPRÜFT**
fb		fb
DATEINAME		**PLANGRÖSSE**
1119-26 2026.09.14 Kiesabbau Rosenau 2708.vwx		1,06 / 0,47

BREINL.
landschaftsarchitektur + stadtplanung

florian breinl
dipl.-ing. (fh) landschaftsarchitekt byak / stadtplaner srl

industriestraße 1 — telefon 08734 9391396
94419 reisbach/obermünchsdorf — mobil 0151 10819824
www.breinl-planung.de — info@breinl-planung.de