
Kiesabbau Rosenau Ost 2708

1	Bestand
05	1:1500

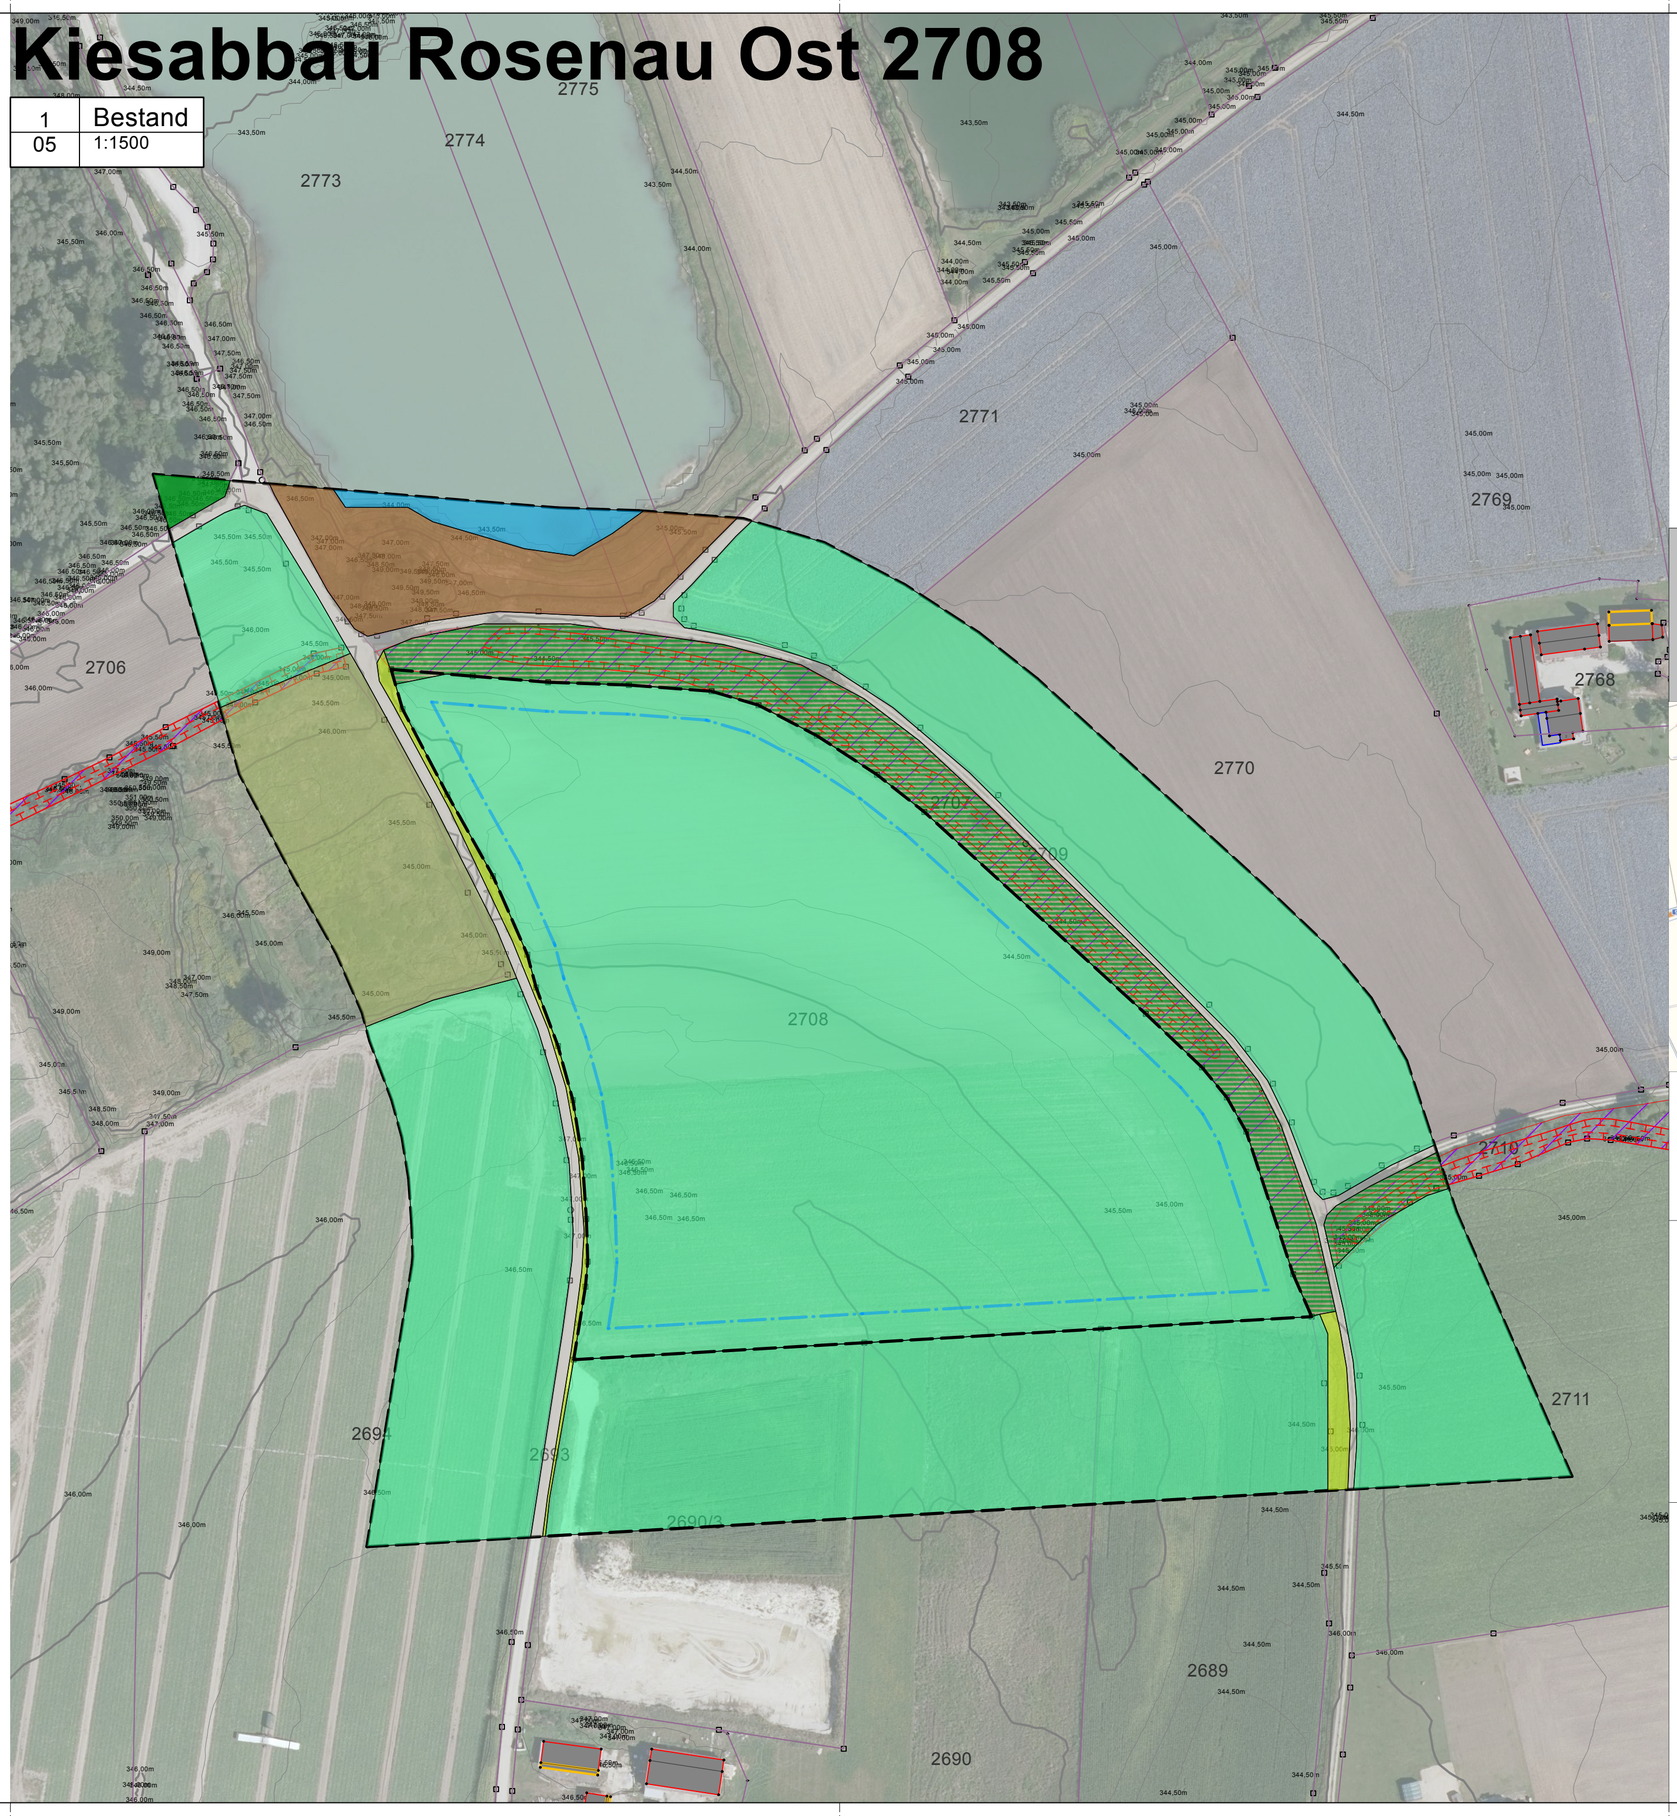


Acker	A 11	2WP
Verkehrsfläche befestigt	V32	1WP
Grünfläche entlang Verkehrsflächen	V51	3WP
Abbaugewässer	S21	1WP
Artenarme Saum-/Staudenflur	K11	4WP
Schilflandröhricht anteilig	R111	10WP
Sumpfgebüsch anteilig	B113	11WP
Sonstige gewässerbegleiten Wälder m.A.	L542	10WP
Ruderalfläche artenreich	P433	8WP

Antragsfläche

Abbaufläche

PLANINHALT

05 Bestand gem. BayKompV

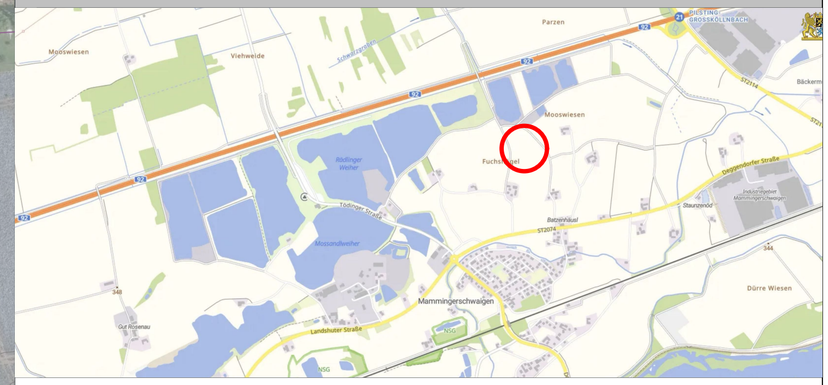

VORHABENSTRÄGER

KARL MOSSANDL GMBH & CO.KG
SCHWAIGER STR. 64
84130 DINGOLFING

PLAN		PLANNUMMER
0		05
Projektnummer		**MASSSTAB**
		1:1000
DATUM GEZ	**DATUM DRUCK**	**DATUM GEPR**
12.03.2025	14.09.26	
GEZEICHNET		**GEPRÜFT**
fb		fb
DATEINAME		**PLANGRÖSSE**
1119-26 2026.09.14 Kiesabbau Rosenau 2708.vwx		0,59 / 0,42

BREINL.

landschaftsarchitektur + stadtplanung

florian breinl
dipl.-ing. (fh) landschaftsarchitekt byak / stadtplaner srl

industriestraße 1
94419 reisbach/obermünchsdorf
www.breinl-planung.de

telefon 08734 9391396
mobil 0151 10819824
info@breinl-planung.de