
Kiesabbau Rosenau Ost 2708

1	Bestand
06	1:1500

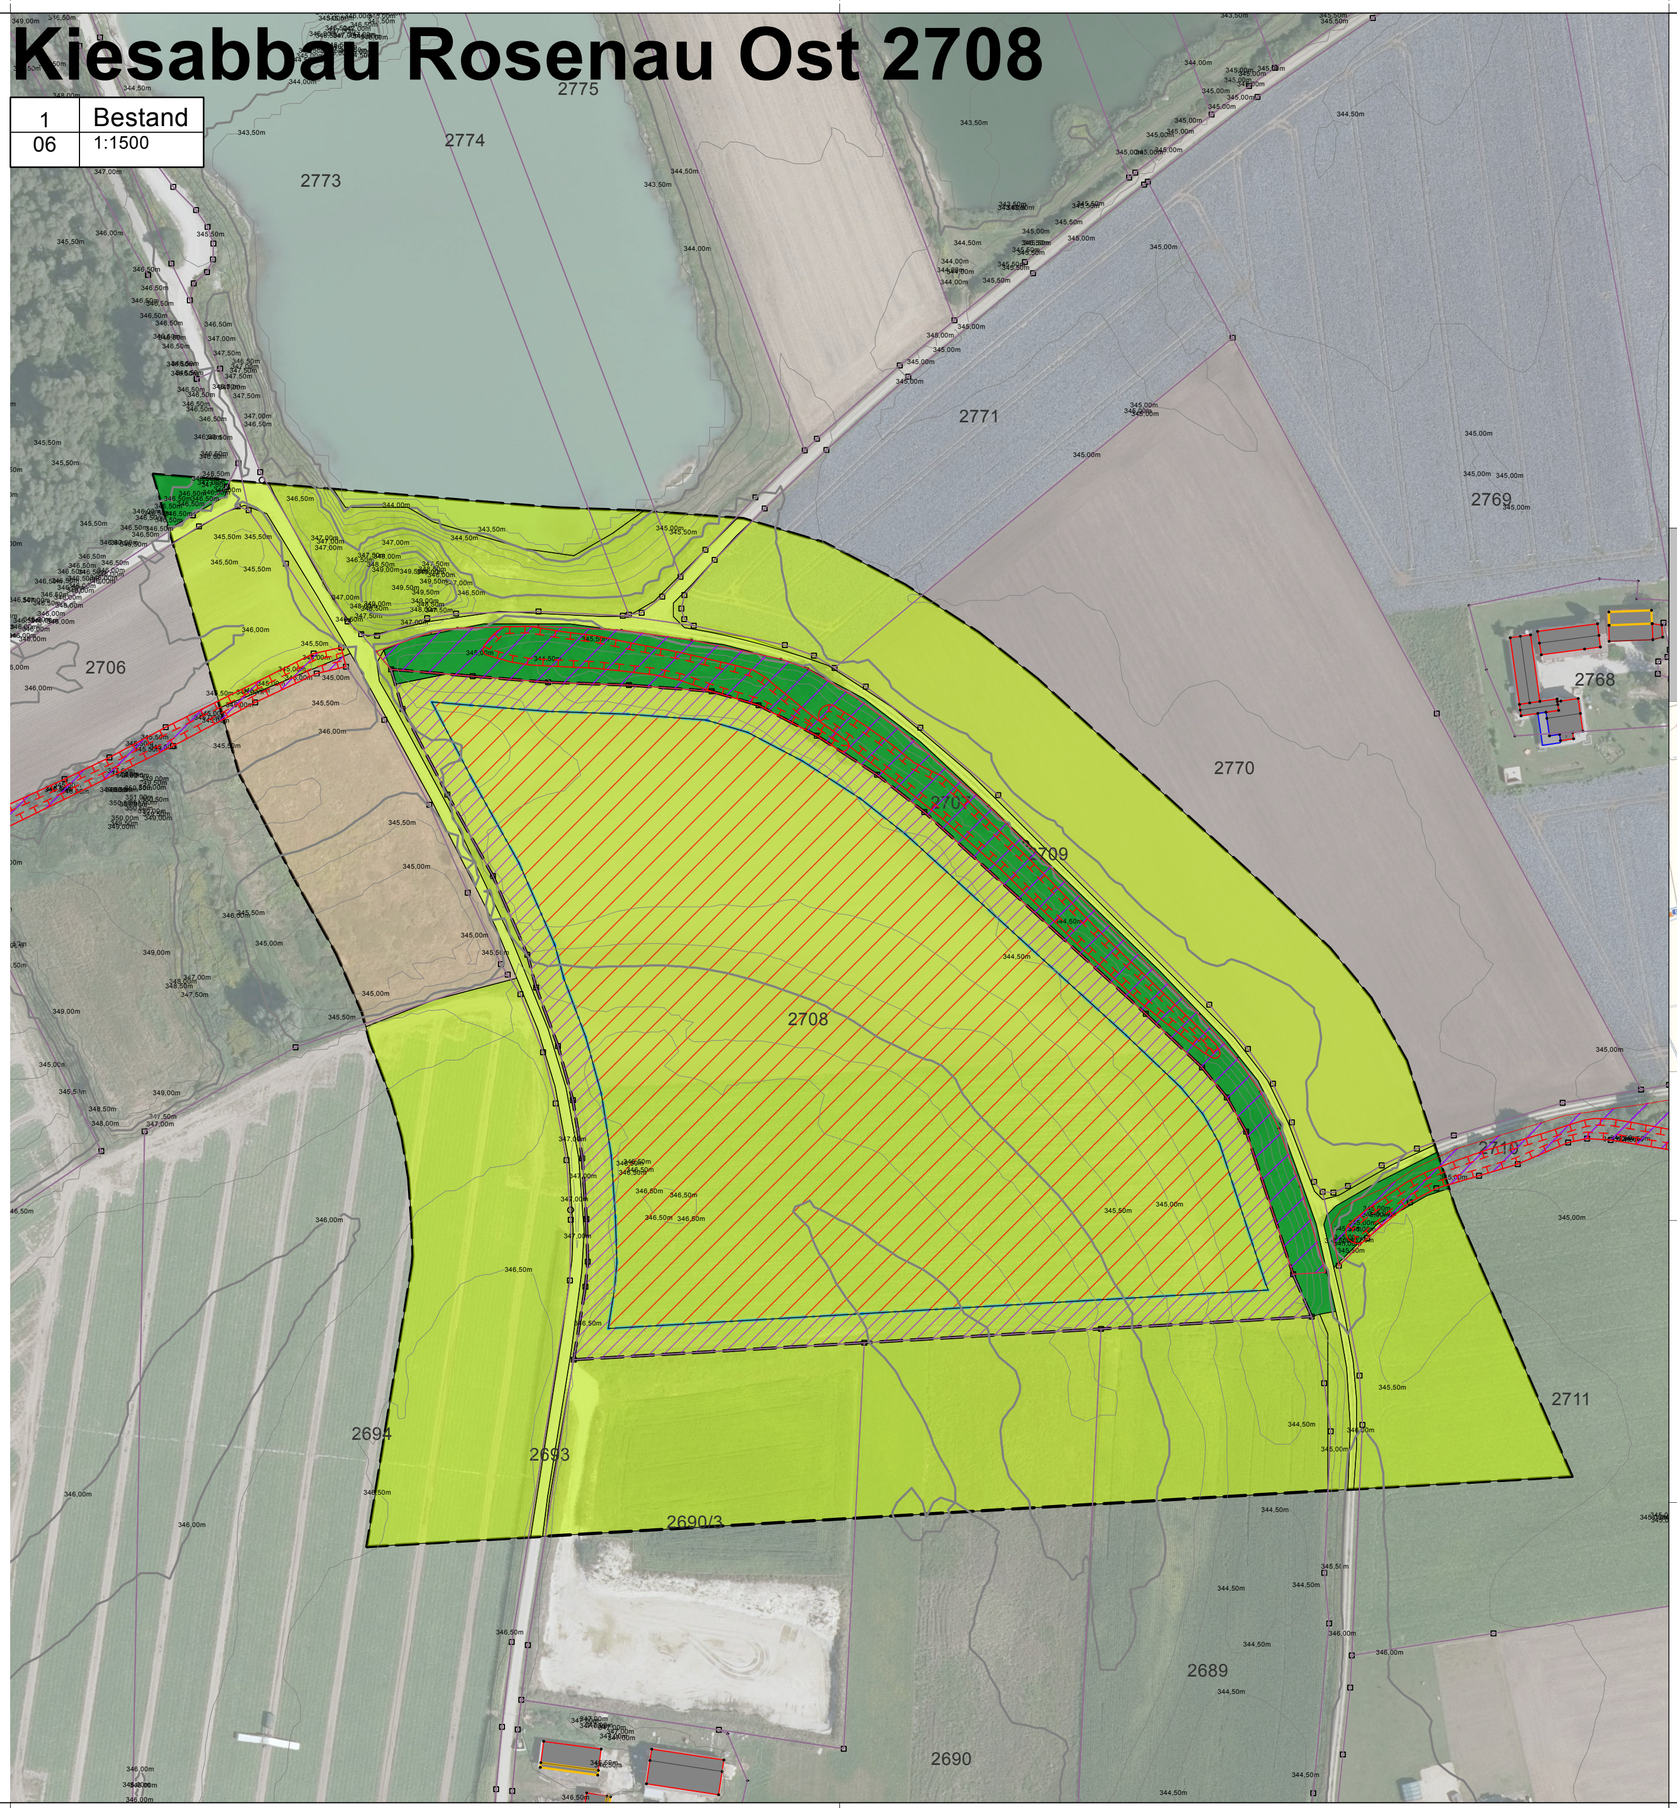


- Lebensraum geringer Wertigkeit 1-5 WP
- Lebensraum mitlerer Wertigkeit 6-10 WP
- Lebensraum hoher Wertigkeit 11-15 WP
- Antragsfläche
- Abbaufläche
- Eingriffsfläche Abbaufläche in BNT geringer Wertigkeit Faktor 0,4 35.897qm
- temporäre Beeinträchtigung außerhalb der Abbaufläche in BNT geringer Wertigkeit Faktor 0,0

Berechung des Kompensationsumfangs
Acker 2WP * 0,4 * 35.897 qm = 28.798,6 WP

PLANINHALT

06 Konflikt gem. BayKompV

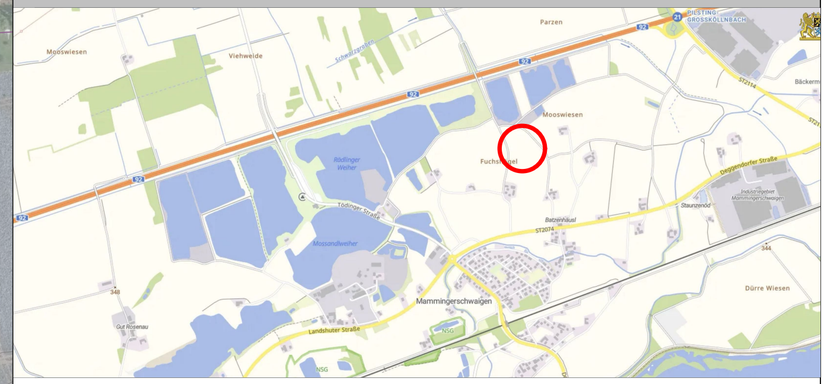

VORHABENSTRÄGER

KARL MOSSANDL GMBH & CO.KG
SCHWAIGER STR. 64
84130 DINGOLFING

PLAN		PLANNUMMER
0		06
Projektnummer		**MASSSTAB**
		1:1000
DATUM GEZ	**DATUM DRUCK**	**DATUM GEPR**
12.03.2025	14.09.26	
GEZEICHNET		**GEPRÜFT**
fb		fb
DATEINAME		**PLANGRÖSSE**
1119-26 2026.09.14 Kiesabbau Rosenau 2708.vwx		0,59 / 0,42

BREINL.

landschaftsarchitektur + stadtplanung

florian breinl
dipl.-ing. (fh) landschaftsarchitekt byak / stadtplaner srl

industriestraße 1
94419 reisbach/obermünchsdorf
www.breinl-planung.de

telefon 08734 9391396
mobil 0151 10819824
info@breinl-planung.de